



ΕΦΗΜΕΡΙΣ ΤΗΣ ΚΥΒΕΡΝΗΣΕΩΣ

ΤΗΣ ΕΛΛΗΝΙΚΗΣ ΔΗΜΟΚΡΑΤΙΑΣ

ΤΕΥΧΟΣ ΤΕΤΑΡΤΟ

Αρ. Φύλλου 827

19 Σεπτεμβρίου 2006

ΠΕΡΙΕΧΟΜΕΝΑ

ΑΠΟΦΑΣΕΙΣ

- Ανάκληση της υπ' αριθμ. 2696/94/20.2.1995 απόφα-
σης Νομάρχη Ανατολικής Αττικής «Περί κήρυξης
αναδασωτέας εκτάσεως» 0,672 στρ. στη θέση
«Ψωρίλα» Δήμου Αχαρνών Ν. Αττικής (ΦΕΚ 411/
Δ/16.6.1995)..... 1
- Κήρυξη ως αναδασωτέας έκτασης εμβαδού 0,175
στρ. στη θέση «ΣΠΕΛΕΖΑ» Περιφέρειας Δήμου
Καλυβίων του Ν. Αττικής..... 2
- Επικύρωση καθορισμού οριογραμμών του τμήματος
ρέματος Πύρνας - Κοκκινάρα μεταξύ των οδών
Γούναρη και Αρτέμιδος (Ο.Τ. 384, 386, 389) του
Δήμου Κηφισιάς..... 3
- Αναστολή έκδοσης οικοδομικών αδειών και εκτέλεσης
οικοδομικών εργασιών στο Ο.Τ. 45 της περιοχής
«Αγία Φιλοθέη» του εγκεκριμένου ρυμοτομικού
σχεδίου του Δήμου Αμαρουσίου..... 4

ΑΠΟΦΑΣΕΙΣ

- Αριθμ. 129 (1)
Ανάκληση της υπ' αριθμ. 2696/94/20.2.1995 απόφασης
Νομάρχη Ανατολικής Αττικής «Περί κήρυξης αναδα-
σωτέας εκτάσεως» 0,672 στρ. στη θέση «Ψωρίλα» Δή-
μου Αχαρνών Ν. Αττικής (ΦΕΚ 411/Δ/16.6.1995).
- Ο ΓΕΝΙΚΟΣ ΓΡΑΜΜΑΤΕΑΣ ΠΕΡΙΦΕΡΕΙΑΣ ΑΤΤΙΚΗΣ
- Έχοντας υπόψη:
1. Τις διατάξεις:
 - α) Του άρθρου 117 παρ. 3 του Συντάγματος της Ελ-
λάδος.
 - β) Του ν. 3200/1955 «περί διοικητικής αποκεντρώσεως»
όπως αυτές τροποποιήθηκαν μεταγενέστερα.
 - γ) Του ν. 2503/1997 «Διοίκηση, οργάνωση, στελέχωση
της Περιφέρειας κ.λπ.».
 - δ) Του ν. 998/1979 «Περί προστασίας των Δασών και
των Δασικών εν γένει εκτάσεων της Χώρας» και ειδι-
κότερα:
 - δα) Του άρθρου 41 παρ. 1
 - δβ) Του άρθρου 38 παρ. 1
 - δγ) Των άρθρων 43 και 44

- ε) Του ν. 3208/2003.
2. Τις εξής διαταγές του Υπουργείου Γεωργίας:
- α) 160417/1180/9.7.1980
- β) 182447/3049/24.9.1980
- γ) 1099/26.10.2004 Υπουργού Αγρ. Ανάπτυξης και Τρο-
φίμων.
3. Την υπ' αριθμ. 2696/94/20.2.1995 (ΦΕΚ 411/Δ/16.6.1995)
απόφαση Νομάρχη Ανατ. Αττικής «Περί κήρυξης αναδα-
σωτέας εκτάσεως» 0,672 στρ. στη θέση «Ψωρίλα» Δήμου
Αχαρνών Νομού Αττικής.
4. Την υπ' αριθμ. 954/20.5.1999 πράξη χαρακτηρισμού
του Δασάρχη Πάρνηθας και την υπ' αριθμ. 45/2004 ορι-
στική και τελεσίδικη απόφαση της Α/θμιας Επιτροπής
Επίλυσης Δασικών Αμφισβητήσεων Ανατ. Αττικής με την
οποία η έκταση (5,237 στρ.) που αναφέρεται στη ανω-
τέρω πράξη χαρακτηρισμού κρίθηκε με την ενδικοφανή
διαδικασία του άρθρου 14 του ν. 998/1979 ως μη δασική
της παρ. 6α άρθρου 3 του ν. 998/1979.
5. Το υπ' αριθμ. 2268/7.7.2005 έγγραφο της Δ/νσης
Δασών Ανατ. Αττικής με το οποίο βεβαιώνεται ότι η
ανωτέρω αριθμ. 45/2004 απόφαση της Α/θμιας Ε.Ε.Δ.Α.
κατέστη οριστική και τελεσίδικη.
6. Τις διατάξεις ειδικότερα του ν. 3208/2003 αρθ. 21
παρ. 2 και 10 σύμφωνα με τις οποίες εκτάσεις που έχουν
κριθεί με τη διαδικασία του άρθρου 14 του ν. 998/1979
ως μη δασικές δεν κηρύσσονται αναδασωτέες. Στις πε-
ριπτώσεις που οι εκτάσεις για τις οποίες έχουν εκδο-
θεί αποφάσεις με τις οποίες κηρύχθηκαν αναδασωτέες
λόγω της καταστροφής της δασικής βλάστησης από
πυρκαϊά, παράνομη εκχέρσωση ή άλλη αιτία κριθούν με
τη διαδικασία του άρθρου 14 του ν. 998/1979 μη δασικές,
ανακαλούνται οι σχετικές αποφάσεις αναδάσωσης, καθ'
όσον ανατρέπεται η αιτιολογική τους βάση (π.ρ.βλ και
Σ.τ.Ε. 3811/1987 και 3413/1989).
7. Την υπ' αριθμ. 5787/16.12.2005 πρόταση του Δασαρ-
χείου Πάρνηθας με την οποία σύμφωνα με τα ανωτέρω,
προτείνεται η ανάκληση της υπ' αριθμ. 2696/94/20.2.1995
(ΦΕΚ 411/Δ/16.6.1995) απόφαση Νομάρχη Ανατ. Αττικής
«Περί κήρυξης αναδασωτέας εκτάσεως» 0,672 στρ. στη
θέση «Ψωρίλα» Δήμου Αχαρνών Νομού Αττικής και η
οποία έκταση των 0,672 στρ. περιλαμβάνεται στην έκτα-
ση των 5,237 στρ. για την οποία ισχύει η ως άνω υπ'
αριθμ. 954/20.5.1999 πράξη χαρακτηρισμού του Δασάρχη
Πάρνηθας όπως αυτή οριστικοποιήθηκε με την υπ' αριθμ.
45/2004 απόφαση της Α'θμιας Ε.Ε.Δ.Α. Ανατ. Αττικής
και σύμφωνα με την οποία η προαναφερόμενη έκταση

των 5,237 στρ. εντός της οποίας περιλαμβάνεται και η έκταση των 0,672 στρ. κρίθηκε ως μη δασική της παρ. 6α του άρθρου 3 του ν.998/1979, γεγονός που κατέστησε την πιο πάνω απόφαση ανακλητέα ως εκδοθείσα κατά πλάνη περί τα πραγματικά και νομικά δεδομένα.

8. Τις γενικές διατάξεις του διοικητικού δικαίου περί ανάκλησης των πράξεων της διοίκησης που έχουν εκδοθεί κατά πλάνη περί τα πραγματικά και νομικά δεδομένα, αποφασίζουμε:

Ανακαλούμε την υπ' αριθμ. 2696/94/20.2.1995 (ΦΕΚ 411/Δ/16.6.1995) απόφαση Νομάρχη Ανατ. Αττικής «Περί κήρυξης αναδασωτέας εκτάσεως 0,672 στρ. στη θέση «Ψωρίλα» Δήμου Αχαρνών Νομού Αττικής για την οποία ισχύει η υπ' αριθμ. 954/20.5.1999 πράξη χαρακτηρισμού του Δασάρχη Πάρνηθας, όπως οριστικοποιήθηκε τελεσίδικα με την υπ' αριθμ. 45/2004 απόφαση της Α' θμιας Ε.Ε.Δ.Α. Ανατ. Αττικής, εκδοθείσα κατ' εφαρμογή του άρθρου 14 του ν. 998/1979 βάσει της οποίας η έκταση αυτή κρίθηκε ως μη δασική της παρ. 6α του άρθρου 3 του ν. 998/1979 οριστικά και αμετάκλητα σύμφωνα με το σκεπτικό της παρούσας και επομένως η ως άνω απόφαση του Νομάρχη Ανατ. Αττικής απώλεσε την αιτιολογική της βάση εκδοθείσα κατά πλάνη περί τα πραγματικά και νομικά δεδομένα.

Η απόφαση αυτή να δημοσιευθεί στην Εφημερίδα της Κυβερνήσεως.

Αγία Παρασκευή 20 Φεβρουαρίου 2006

Ο Γενικός Γραμματέας Περιφέρειας
ΧΑΡΑΛΑΜΠΟΣ ΜΑΝΙΑΤΗΣ

Αριθμ. 2413 (2)
Κήρυξη ως αναδασωτέας έκτασης εμβαδού 0,175 στρ. στη θέση «ΣΠΕΛΕΖΑ» Περιφέρειας Δήμου Καλυβίων του Ν. Αττικής.

Ο ΓΕΝΙΚΟΣ ΓΡΑΜΜΑΤΕΑΣ ΠΕΡΙΦΕΡΕΙΑΣ ΑΤΤΙΚΗΣ

Έχοντας υπόψη:

1. Τις διατάξεις:

α) Του άρθρου 117 παρ. 3 του Συντάγματος της Ελλάδος.

β) Του ν. 3200/1955 «περί διοικητικής αποκεντρώσεως» όπως αυτές τροποποιήθηκαν μεταγενέστερα.

γ) Του ν. 2503/1997 «Διοίκηση, οργάνωση, στελέχωση της Περιφέρειας κ.λπ.».

δ) Του ν. 998/1979 «Περί προστασίας των Δασών και

των Δασικών εν γένει εκτάσεων της Χώρας και ειδικότερα:

δα) Του άρθρου 41 παρ. 1

δβ) Του άρθρου 38 παρ. 1

ε) Του ν. 3208/2003 «Περί Προστασίας δασικών οικοσυστημάτων κ.τ.λ.».

2. Τις εξής διαταγές του Υπουργείου Γεωργίας:

α) 160417/1180/9.7.1980.

β) 182447/3049/24.9.1980.

3. Την υπ' αριθμ. 2422/9.6.2006 πρόταση του αρμοδίου Δασαρχείου Λαυρίου σχετικά με την κήρυξη ως αναδασωτέας της αναφερόμενης στο θέμα έκτασης, αποφασίζουμε:

Κηρύσσουμε ως αναδασωτέα δημόσια δασική έκταση εμβαδού 0,175 στρ. (εκατόν εβδομήντα πέντε χιλιοστών του στέμματος) που βρίσκεται στην θέση «ΣΠΕΛΕΖΑ» Περιφέρειας Δήμου Καλυβίων του Νομού Αττικής, η οποία απεικονίζεται με στοιχεία οριογραμμής «α, β, γ, Ζ, δ, α» στο προσαρτημένο στην παρούσα απόφασή μας διάγραμμα, το οποίο αποτελεί αναπόσπαστο μέρος αυτής και έχει όρια:

Ανατολικά: Με αγροτική έκταση του ιδίου σύμφωνα με την υπ' αριθμ. 1298/23.2.2005 βεβαίωση του Δασαρχείου Λαυρίου.

Δυτικά: Με δημόσιο πευκοδάσος.

Βόρεια: Με αγροτική έκταση του ιδίου σύμφωνα με την υπ' αριθμ. 1298/23.2.2005 βεβαίωση του Δασαρχείου Λαυρίου.


Νότια: Με δημόσιο πευκοδάσος.

Σκοποί της κήρυξης της ανωτέρω έκτασης ως αναδασωτέας είναι, η διατήρηση του δασικού χαρακτήρα αυτής, ο αποκλεισμός διάθεσης της για άλλη χρήση και η αποκατάσταση της καταστραφείσης κατά το χρονικό διάστημα από το έτος 1998 έως και το έτος 2005 σταδιακά και τμηματικά από εκχέρσωση δασικής βλάστησης αποτελούμενης από αείφυλλα πλατύφυλλα (σχίνο, πρίνο) και άτομα χαλεπίου πεύκης με ποσοστό κάλυψης >25%, αποτελούσης τμήμα ευρύτερης έκτασης δασικού χαρακτήρα.


Η απόφαση αυτή να δημοσιευθεί στην Εφημερίδα της Κυβερνήσεως.

Αγία Παρασκευή 24 Ιουλίου 2006

Ο Γενικός Γραμματέας Περιφέρειας
ΧΑΡΑΛΑΜΠΟΣ ΜΑΝΙΑΤΗΣ

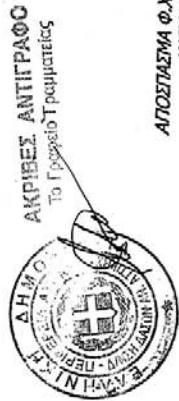

ΑΠΟΣΤΑΣΜΑ Φ.ΧΑΡΤΟΥ Γ.Υ.Σ. 6466/8
ΚΛΙΜΑΚΑΣ 1: 5.000

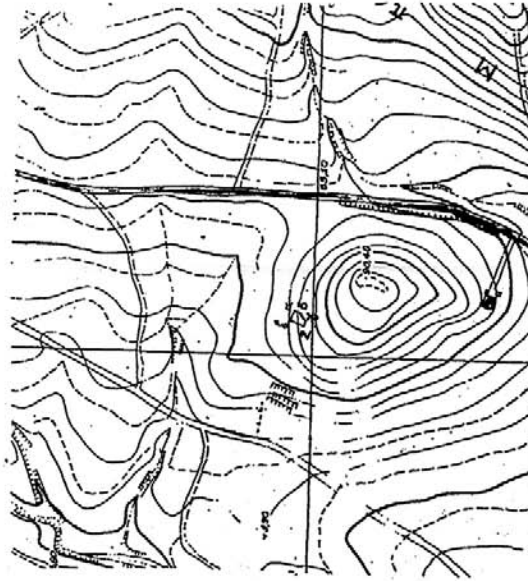

Συντάχθηκε σύμφωνα με το απόσπασμα 6466/8 φύλλο χάρτου Γ.Υ.Σ. που προσαρτάται στο υπ' αριθμ. 1298/2-3-2006 απαντητικό έγγραφο της Υπηρεσίας μας και αφορά παράνομη εκχέρωση Δημόσιας δασικής έκτασης Ε(α,β,γ,ζ,δ,α) εμβαδού 0,175 στρ. στη θέση "ΣΠΕΛΕΖΑ" Δήμου Καλυβίων Αττικής.
ΚΛΙΜΑΚΑ: 1:500

ΠΡΟΣΑΡΤΑΤΑΙ
Στην αριθ. 24.13/4006
απόφαση μας
Αγ. Παρασκευή 24.12.2006
Ο Γεν. Γραμματέας
Περιφέρειας Αττικής
Γ.Υ.
ΧΑΡΑΛΑΜΠΟΣ ΜΑΝΙΑΤΗΣ



ΘΕΩΡΗΘΗΚΕ
ΛΑΥΡΙΟ 9-16-2006
Με Ε.Γ.Γ.Π.Α
Ο ΔΑΣΑΡΧΗΣ

ΚΑΤΑΣΤΑΣΗΣ ΑΝΑΣΤΑΣΙΟΣ
ΔΑΣΟΛΟΓΟΣ Α'

ΣΧΕΔΙΑΓΡΑΜΜΑ

Παράνομης εκχέρωσης και ανεπίτρεπτης αλλαγής κατά προορισμό χρήσης Δημόσιας δασικής έκτασης εμβαδού Ε(α,β,γ,ζ,δ,α)=0,175 στρ., στην θέση "ΣΠΕΛΕΖΑ" περιφέρειας Δήμου Καλυβίων Αττικής.
ΚΛΙΜΑΚΑ: 1:500

ΕΘΝΙΚΟ ΤΥΠΟΓΡΑΦΕΙΟ
Για τεχνικούς λόγους στο σχεδιάγραμμα έγινε σμίκρυνση κατά ποσοστό 55 %

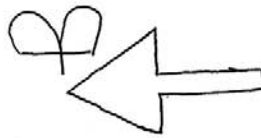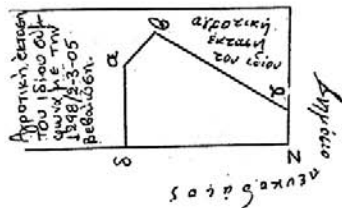

ΛΑΥΡΙΟ 9-16-2006
Ο ΣΥΝΤΑΚΤΗΣ

ΘΕΟΔΩΡΟΣ ΚΑΒΒΑΔΙΑΣ
ΔΑΣΟΛΟΓΟΣ

Αριθμ. 4111

(3)

Επικύρωση καθορισμού οριογραμμών του τμήματος ρέματος Πύρνας - Κοκκιναρά μεταξύ των οδών Γούναρη και Αρτέμιδος (Ο.Τ. 384, 386, 389) του Δήμου Κηφισιάς.

Ο ΓΕΝΙΚΟΣ ΓΡΑΜΜΑΤΕΑΣ ΠΕΡΙΦΕΡΕΙΑΣ ΑΤΤΙΚΗΣ

Έχοντας υπόψη:

1. Το ν. 2503/1997 «Διοίκηση, οργάνωση, στελέχωση της Περιφέρειας κ.λπ.» (ΦΕΚ 107/Α/30.5.1997.)

2. Το ν. 3010/2002 «Εναρμόνιση του ν. 1650/1988 με τις οδηγίες ΕΟΚ-11/1997 ΕΕ και ΕΟΚ-61/1996 ΕΕ διαδικασία οριοθέτησης και ρυθμίσεις θεμάτων για τα υδατορέματα και άλλες διατάξεις» και συγκεκριμένα το άρθρο 5 αυτού.

3. Την εγκ-33/1998 του ΥΠΕΧΩΔΕ «Αστυνόμευση ρεμάτων και συντήρηση αντιπλ/κών έργων».

4. Την από 5.6.2006 θεώρηση, μετά από έλεγχο της Δ/νσης Τεχνικών Υπηρεσιών Νομαρχιακής Αυτοδιοίκησης Αθηνών-Πειραιώς, Νομαρχία Αθηνών, των τοπογραφικών διαγραμμάτων και της υδραυλικής μελέτης του ρέματος Πύρνα- Κοκκιναρά μεταξύ των οδών Γούναρη και Αρτέμιδος (Ο.Τ. 384, 386, 389) του Δήμου Κηφισιάς.

5. Το υπ' αριθμ. 10390/25.4.2006 έγγραφο του Δήμου Κηφισιάς με το οποίο δόθηκε η σύμφωνη γνώμη του Δήμου Κηφισιάς για τη μελέτη της οριοθέτησης τμήματος του ρέματος Πύρνα - Κοκκιναρά.

6. Το υπ' αριθμ. 22931/5.6.2006 έγγραφο της Δ/νσης Τεχνικών Υπηρεσιών και του τμήματος μελετών υδραυλικών έργων, λιμενικών και οδοποιίας της Νομαρχιακής Αυτοδιοίκησης Αθηνών - Πειραιώς με το οποίο διαβιβά-

σθηκε στη ΔΔΕ Περιφέρειας Αττικής ο φάκελος μελέτης για κύρωση οριογραμμών του ρέματος Πύρνα - Κοκκιναρά μεταξύ των οδών Γούναρη και Αρτέμιδος (Ο.Τ. 384, 386, 389) του Δήμου Κηφισιάς, αποφασίζουμε:


Επικυρώνουμε τον καθορισμό των οριστικών οριογραμμών (μπλε γραμμές) του τμήματος ρέματος Πύρνα - Κοκκιναρά μεταξύ των οδών Γούναρη και Αρτέμιδος (Ο.Τ. 384, 386, 389) του Δήμου Κηφισιάς όπως αυτό καθορίζεται επακριβώς, στην οριζοντιογραφία κλίμακας 1:500, στο σύστημα ΕΓΣΑ 87, με τις πολυγωνικές γραμμές και τους πίνακες των ορθογώνιων συντεταγμένων των κορυφών τους.

Η υδραυλική μελέτη οριοθέτησης του ρέματος που αποτελείται από την τεχνική έκθεση, τους υδραυλικούς υπολογισμούς και τα τοπογραφικά διαγράμματα που περιλαμβάνουν την σχεδίαση των πολυγωνικών γραμμών οριοθέτησης εκατέρωθεν του ρέματος έχουν συνταχθεί από τον μελετητή Στέφανο Λαζαρίδη για το τμήμα του ρέματος Πύρνα - Κοκκιναρά μεταξύ των οδών Γούναρη και Αρτέμιδος (Ο.Τ. 384, 386, 389) του Δήμου Κηφισιάς και του οποίου ο έλεγχος και η θεώρηση έγινε από τη Δ/νση Τεχνικών Υπηρεσιών της Νομαρχιακής Αυτοδιοίκησης Αθηνών - Πειραιώς.

Η απόφαση αυτή να δημοσιευθεί στην Εφημερίδα της Κυβερνήσεως.

Αθήνα, 18 Ιουλίου 2006

Ο Γενικός Γραμματέας Περιφέρειας
ΧΑΡ. ΜΑΝΙΑΤΗΣ

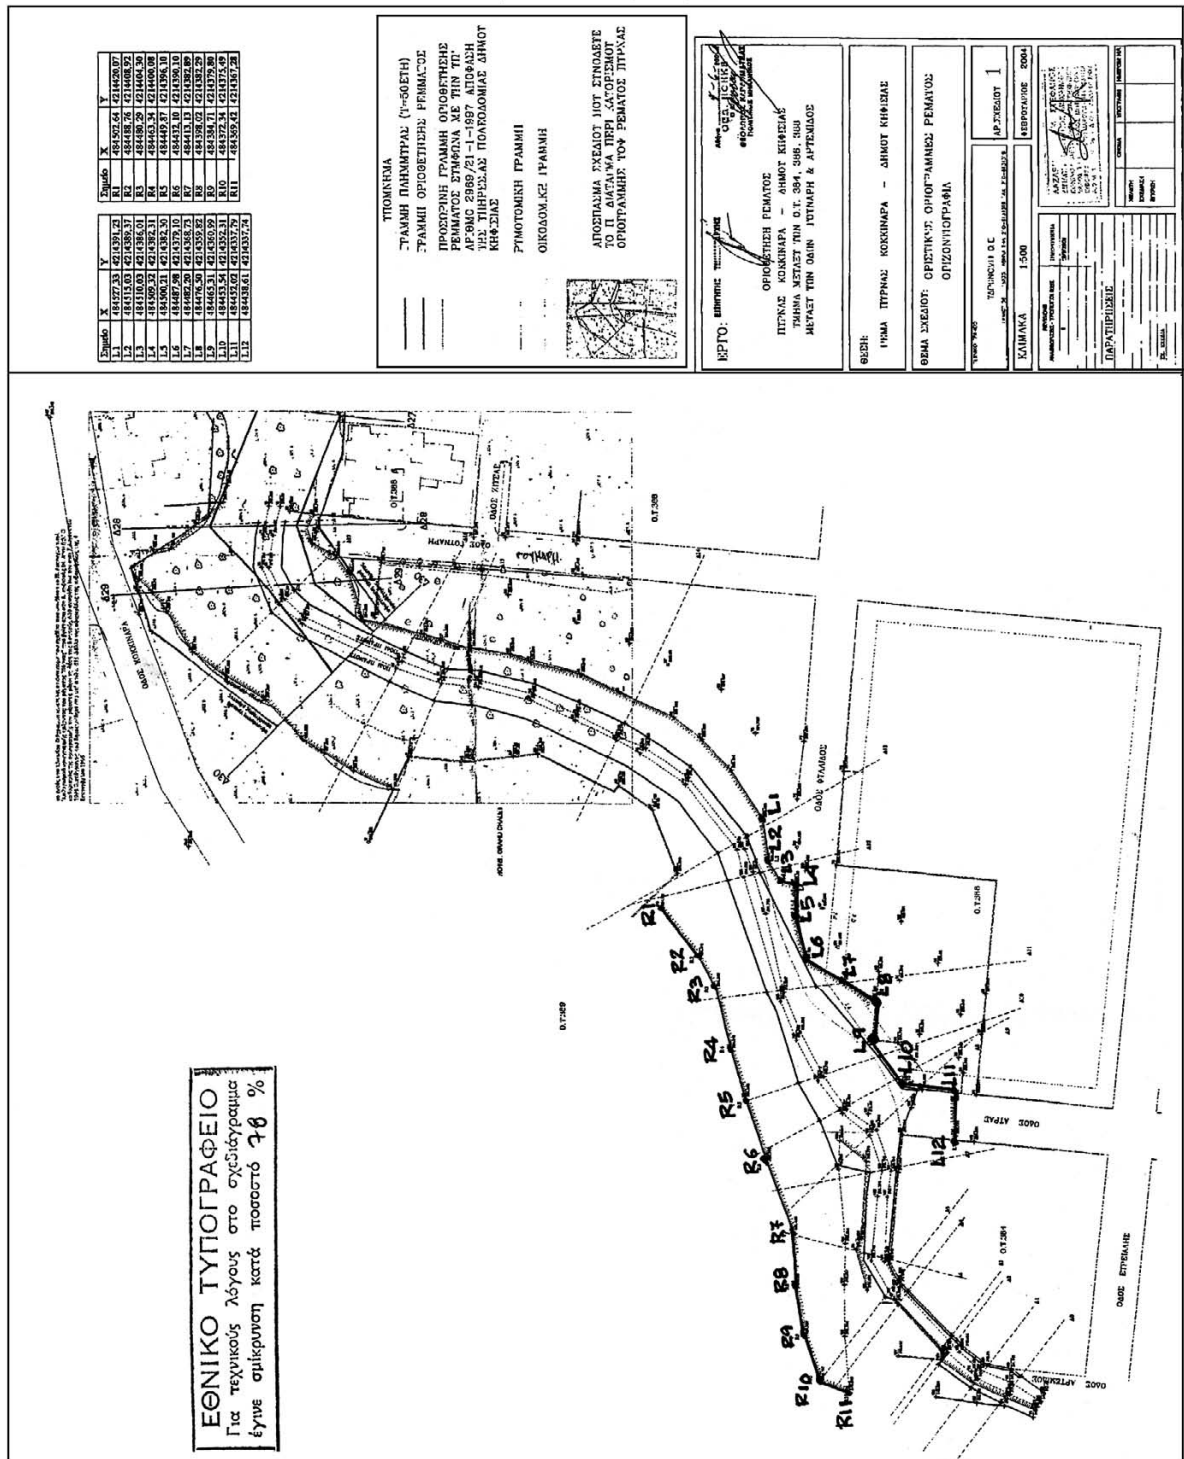

Αριθ. οικ. 13109/780

(4)

Αναστολή έκδοσης οικοδομικών αδειών και εκτέλεσης οικοδομικών εργασιών στο Ο.Τ. 45 της περιοχής «Αγία Φιλοθέη» του εγκεκριμένου ρυμοτομικού σχεδίου του Δήμου Αμαρουσίου.

Ο ΝΟΜΑΡΧΗΣ ΑΘΗΝΩΝ

Έχοντας υπόψη:

1.Τις διατάξεις των ιδρυτικών νόμων της Νομαρχιακής Αυτοδιοίκησης ν. 2218/1994 (ΦΕΚ 90Α'/1994) και ν. 2240/1994 (ΦΕΚ 153Α'/1994).

2. Τις διατάξεις του π.δ. 30/1996 (ΦΕΚ 21Α'/1996) «Κώδικας Νομαρχιακής Αυτοδιοίκησης» όπως τροποποιήθηκε και ισχύει σήμερα.

3. Τον ισχύοντα οργανισμό Εσωτερικής Οργάνωσης και Λειτουργίας των Υπηρεσιών της Νομαρχιακής Αυτοδιοίκησης Αθηνών - Πειραιώς, Νομαρχίας Αθηνών (ΦΕΚ 1262Β'/31.12.1997), όπως τροποποιήθηκε και συμπληρώθηκε (ΦΕΚ 724 Β/6.6.2003 (ΦΕΚ 769 Β/13.6.2003, ΦΕΚ 680 Β/20.5.2005) και ισχύει σήμερα.

4. Τις διατάξεις του άρθρ. 29 του ν. 2831/2000 (ΦΕΚ 140 Α') όπως αυτό αντικαταστάθηκε από το άρθρο 10 του ν. 3044/26.8.2002 (ΦΕΚ 197 Α').

5. Την υπ' αριθμ. 89/2004 απόφαση του Νομαρχιακού Συμβουλίου Αθηνών, «Ορισμός Προέδρων και μελών του ΣΧΟΠ στις Δ/νσεις Πολεοδομίας Κεντρικού - Ανατολικού - Δυτικού και Νότιου τομέα», όπως τροποποιήθηκε και ισχύει με την 72/2005 απόφαση του ιδίου Συμβουλίου.

6. Τις διατάξεις του ν.δ. της 17.7.1923, όπως μεταγενέστερα τροποποιήθηκαν και συμπληρώθηκαν και ειδικότερα το άρθρο 8.

7. Τις διατάξεις του π.δ. 14/27.7.1999, «Κώδικας Βασικής Πολεοδομικής Νομοθεσίας (ΦΕΚ 580Δ'/1999) και ειδικότερα τα άρθρα 152 παρ. 6, 159 και 160.

8. Τη νομολογία του ΣτΕ για τις αναστολές έκδοσης οικοδομικών αδειών και εκτέλεσης οικοδομικών εργασιών (3544/88).

9. Τις αποφάσεις του Δ.Σ. Αμαρουσίου με αριθμούς 234/2003 και 447/2003.

10. Την υπ' αριθμ. 597/2005 απόφαση του Δ.Σ. Αμαρουσίου.

11.Τις υπ' αριθμ. 1535/107/2005, 5646/343/2006 και 1401/76/2006 εισηγήσεις της Υπηρεσίας.

12. Την υπ' αριθμ. 4/συνεδρία 9 /4.5.2006 πράξη του ΣΧΟΠ του Νομαρχιακού Τομέα Ανατολικής Αθήνας.

13. Τα νόμιμα δικαιολογητικά που περιέχονται στο φάκελο.

14. Το γεγονός ότι από τις κανονιστικές διατάξεις της απόφασης αυτής δεν προκαλείται δαπάνη σε βάρος του προϋπολογισμού του Δήμου και του κρατικού προϋπολογισμού, αποφασίζουμε:

Εγκρίνουμε την αναστολή έκδοσης οικοδομικών αδειών και εκτέλεσης οικοδομικών εργασιών στο Ο.Τ. 45 της περιοχής «Αγία Φιλοθέη» του Δήμου Αμαρουσίου και για χρονικό διάστημα έξι (6) μηνών, εν όψει τροποποίησης του εγκεκριμένου ρυμοτομικού σχεδίου για το χαρακτηρισμό του Ο.Τ. 45 ως κοινοχρήστου χώρου - πλατείας, όπως αυτό φαίνεται στο απόσπασμα του εγκεκριμένου ρυμοτομικού σχεδίου σε κλ. 1:200 που συνοδεύει την παρούσα απόφαση.

Από τις διατάξεις της παρούσας απόφασης δεν προκαλείται δαπάνη σε βάρος του κρατικού προϋπολογισμού και του οικείου Ο.Τ.Α.

Η ισχύς της παρούσας απόφασης αρχίζει από την ημερομηνία δημοσίευσής της στην Εφημερίδα της Κυβερνήσεως.

Επιτρέπεται η υποβολή προσφυγής στο Γενικό Γραμματέα Περιφέρειας μόνο για παράβαση Νόμου σύμφωνα με τις διατάξεις του άρθρου 69 του π.δ. 30/1996 (ΦΕΚ 21Α'/1996), όπως τροποποιήθηκε και ισχύει, σε προθεσμία 30 ημερών από τη δημοσίευση της απόφασης στην Εφημερίδα της Κυβερνήσεως.

Η απόφαση αυτή και το διάγραμμα που τη συνοδεύει να δημοσιευθούν στην Εφημερίδα της Κυβερνήσεως.

Αγία Παρασκευή, 17 Ιουλίου 2006

Ο Νομάρχης

Ι. ΣΓΟΥΡΟΣ

ΕΘΝΙΚΟ ΤΥΠΟΓΡΑΦΕΙΟ**ΕΦΗΜΕΡΙΔΑ ΤΗΣ ΚΥΒΕΡΝΗΣΕΩΣ****ΠΕΡΙΦΕΡΕΙΑΚΑ ΓΡΑΦΕΙΑ ΠΩΛΗΣΗΣ Φ.Ε.Κ.**

ΘΕΣΣΑΛΟΝΙΚΗ - Βασ. Όλγας 227	(2310) 423 956	ΛΑΡΙΣΑ - Διοικητήριο	(2410) 597449
ΠΕΙΡΑΙΑΣ - Ευριπίδου 63	(210) 413 5228	ΚΕΡΚΥΡΑ - Σαμαρά 13	(26610) 89 122
ΠΑΤΡΑ - Κορίνθου 327	(2610) 638 109		(26610) 89 105
	(2610) 638 110	ΗΡΑΚΛΕΙΟ - Πεδιάδος 2	(2810) 300 781
ΙΩΑΝΝΙΝΑ - Διοικητήριο	(26510) 87215	ΛΕΣΒΟΣ - Πλ.Κωνσταντινουπόλεως 1	(22510) 46 654
ΚΟΜΟΤΗΝΗ - Δημοκρατίας 1	(25310) 22 858		(22510) 47 533

ΤΙΜΗ ΠΩΛΗΣΗΣ ΦΥΛΛΩΝ ΕΦΗΜΕΡΙΔΟΣ ΤΗΣ ΚΥΒΕΡΝΗΣΕΩΣ**Σε έντυπη μορφή:**

- Για τα ΦΕΚ από 1 μέχρι 16 σελίδες σε 1 ευρώ, προσαυξανόμενη κατά 0,20 ευρώ για κάθε επιπλέον οκτασέλιδο ή μέρος αυτού.
- Για τα φωτοαντίγραφα ΦΕΚ σε 0,15 ευρώ ανά σελίδα.

Σε μορφή CD:

Τεύχος	Περίοδος	EURO	Τεύχος	Περίοδος	EURO
Α'	Ετήσιο	150	Αναπτυξιακών Πράξεων	Ετήσιο	50
Α	3μηνιαίο	40	Ν.Π.Δ.Δ.	Ετήσιο	50
Α'	Μηνιαίο	15	Παράρτημα	Ετήσιο	50
Β'	Ετήσιο	300	Εμπορικής και Βιομηχανικής Ιδιοκτησίας	Ετήσιο	100
Β'	3μηνιαίο	80	Ανωτάτου Ειδικού Δικαστηρίου	Ετήσιο	5
Β'	Μηνιαίο	30	Διακρυσξων Δημοσίων Συμβάσεων	Ετήσιο	200
Γ'	Ετήσιο	50	Διακρυσξων Δημοσίων Συμβάσεων	Εβδομαδιαίο	5
Δ'	Ετήσιο	220	Α.Ε. & Ε.Π.Ε	Μηνιαίο	100
Δ'	3μηνιαίο	60			

- Η τιμή πώλησης μεμονωμένων Φ.Ε.Κ σε μορφή cd-rom από εκείνα που διατίθενται σε ηλεκτρονική μορφή και μέχρι 100 σελίδες σε 5 ευρώ προσαυξανόμενη κατά 1 ευρώ ανά 50 σελίδες.
- Η τιμή πώλησης σε μορφή cd-rom δημοσιευμάτων μιας εταιρείας στο τεύχος Α.Ε. και Ε.Π.Ε. σε 5 ευρώ ανά έτος.

ΠΑΡΑΓΓΕΛΙΑ ΚΑΙ ΑΠΟΣΤΟΛΗ Φ.Ε.Κ.: τηλεφωνικά : 210 - 4071010, fax : 210 - 4071010 internet : <http://www.et.gr>.

ΕΤΗΣΙΕΣ ΣΥΝΔΡΟΜΕΣ Φ.Ε.Κ.

	Σε έντυπη μορφή	Από το Internet
Α' (Νόμοι, Π.Δ., Συμβάσεις κτλ.)	225 €	190 €
Β' (Υπουργικές αποφάσεις κτλ.)	320 €	225 €
Γ' (Διορισμοί, απολύσεις κτλ. Δημ. Υπαλλήλων)	65 €	ΔΩΡΕΑΝ
Δ' (Απαλλοτριώσεις, πολεοδομία κτλ.)	320 €	160 €
Αναπτυξιακών Πράξεων και Συμβάσεων (Τ.Α.Π.Σ.)	160 €	95 €
Ν.Π.Δ.Δ. (Διορισμοί κτλ. προσωπικού Ν.Π.Δ.Δ.)	65 €	ΔΩΡΕΑΝ
Παράρτημα (Προκηρύξεις θέσεων ΔΕΠ κτλ.)	33 €	ΔΩΡΕΑΝ
Δελτίο Εμπορικής και Βιομ/κής Ιδιοκτησίας (Δ.Ε.Β.Ι.)	65 €	33 €
Ανωτάτου Ειδικού Δικαστηρίου (Α.Ε.Δ.)	10 €	ΔΩΡΕΑΝ
Ανωνύμων Εταιρειών & Ε.Π.Ε.	2.250 €	645 €
Διακρυσξων Δημοσίων Συμβάσεων (Δ.Δ.Σ.)	225 €	95 €
Πρώτο (Α'), Δεύτερο (Β') και Τέταρτο (Δ')	-	450 €

- Το τεύχος του ΑΣΕΠ (έντυπη μορφή) θα αποστέλλεται σε συνδρομητές με την επιβάρυνση των 70 ευρώ, ποσό το οποίο αφορά ταχυδρομικά έξοδα.
- Για την παροχή δικαιώματος ηλεκτρονικής πρόσβασης σε Φ.Ε.Κ. προηγούμενων ετών και συγκεκριμένα στα τεύχη Α', Β', Δ', Αναπτυξιακών Πράξεων & Συμβάσεων, Δελτίο Εμπορικής και Βιομηχανικής Ιδιοκτησίας Διακρυσξων, Δημοσίων Συμβάσεων και Α.Ε. & Ε.Π.Ε., η τιμή προσαυξάνεται πέραν του ποσού της ετήσιας συνδρομής έτους 2006, κατά 40 ευρώ ανά έτος παλαιότητας και ανά τεύχος.

* Οι συνδρομές του εσωτερικού προπληρώνονται στις ΔΟΥ (το ποσό συνδρομής καταβάλλεται στον κωδικό αριθμό εσόδων ΚΑΕ 2531 και το ποσό υπέρ ΤΑΠΕΤ (5% του ποσού της συνδρομής) στον κωδικό αριθμό εσόδων ΚΑΕ 3512). Το πρωτότυπο αποδεικτικό είσπραξης (διπλότυπο) θα πρέπει να αποστέλλεται ή να κατατίθεται στην αρμόδια Υπηρεσία του Εθνικού Τυπογραφείου.

* Η πληρωμή του υπέρ ΤΑΠΕΤ ποσού που αντιστοιχεί σε συνδρομές, εισπράττεται και από τις ΔΟΥ.

* Οι συνδρομητές του εξωτερικού έχουν τη δυνατότητα λήψης των δημοσιευμάτων μέσω internet, με την καταβολή των αντίστοιχων ποσών συνδρομής και ΤΑΠΕΤ.

* Οι Νομαρχιακές Αυτοδιοικήσεις, οι Δήμοι, οι Κοινότητες ως και οι επιχειρήσεις αυτών πληρώνουν το μισό χρηματικό ποσό της συνδρομής και ολόκληρο το ποσό υπέρ του ΤΑΠΕΤ.

* Η συνδρομή ισχύει για ένα ημερολογιακό έτος. Δεν εγγράφονται συνδρομητές για μικρότερο χρονικό διάστημα.

* Η εγγραφή ή ανανέωση της συνδρομής πραγματοποιείται το αργότερο μέχρι την 31ην Δεκεμβρίου κάθε έτους.

* Αντίγραφα διπλοτύπων, ταχυδρομικές επιταγές και χρηματικά γραμμάτια δεν γίνονται δεκτά.

Πληροφορίες Α.Ε. - Ε.Π.Ε. και λοιπών Φ.Ε.Κ.: 210 527 9000

Φωτοαντίγραφα παλαιών ΦΕΚ - ΒΙΒΛΙΟΘΗΚΗ - ΜΑΡΝΗ 8 - Τηλ. (210)8220885 - 8222924

Δωρεάν διάθεση τεύχους Προκηρύξεων ΑΣΕΠ αποκλειστικά από Μάρνη 8 & Περιφερειακά Γραφεία

Δωρεάν ανάγνωση δημοσιευμάτων τεύχους Α' από την ιστοσελίδα του Εθνικού Τυπογραφείου

Οι υπηρεσίες εξυπηρέτησης των πολιτών λειτουργούν καθημερινά από 08.00' έως 13.00'



* 0 4 0 0 8 2 7 1 9 0 9 0 6 0 0 8 *

ΑΠΟ ΤΟ ΕΘΝΙΚΟ ΤΥΠΟΓΡΑΦΕΙΟ

ΚΑΠΟΔΙΣΤΡΙΟΥ 34 * ΑΘΗΝΑ 104 32 * ΤΗΛ. 210 52 79 000 * FAX 210 52 21 004
ΗΛΕΚΤΡΟΝΙΚΗ ΔΙΕΥΘΥΝΣΗ: <http://www.et.gr> - e-mail: webmaster@et.gr