



ΕΦΗΜΕΡΙΣ ΤΗΣ ΚΥΒΕΡΝΗΣΕΩΣ

ΤΗΣ ΕΛΛΗΝΙΚΗΣ ΔΗΜΟΚΡΑΤΙΑΣ

ΤΕΥΧΟΣ ΤΕΤΑΡΤΟ

Αρ. Φύλλου 830

19 Σεπτεμβρίου 2006

ΑΠΟΦΑΣΕΙΣ

Αριθμ. 31573

Καθορισμός ειδικών όρων και περιορισμών δόμησης στο διατηρητέο κτίριο που βρίσκεται επί της οδού Γερανίου 12 στη περιοχή «Ομόνοια» του εγκεκριμένου ρυμοτομικού σχεδίου Αθηνών.

Ο ΥΦΥΠΟΥΡΓΟΣ ΠΕΡΙΒΑΛΛΟΝΤΟΣ, ΧΩΡΟΤΑΞΙΑΣ ΚΑΙ ΔΗΜΟΣΙΩΝ ΕΡΓΩΝ

Έχοντας υπόψη:

1. Τις διατάξεις του άρθρου 4 παρ. 2 του ν. 1577/1985 «Γενικός Οικοδομικός Κανονισμός» (Α' 210), όπως αντικαταστάθηκε με το άρθρο 3 του ν. 2831/2000 «Τροποποίηση των διατάξεων του ν. 1577/1985 «ΓΟΚ» και άλλες πολεοδομικές διατάξεις» (Α' 140).

2. Τις διατάξεις του άρθρου 90 του Κώδικα Νομοθεσίας για την Κυβέρνηση και τα κυβερνητικά όργανα, που κυρώθηκε με το άρθρο πρώτο του π.δ/τος 63/2005 (Α' 98).

3. Την υπ' αριθμ. 4881/19.5.2004 απόφαση του Πρωθυπουργού και του Υπουργού Περιβάλλοντος, Χωροταξίας και Δημοσίων Έργων «Ανάθεση αρμοδιοτήτων του Υπουργού Περιβάλλοντος, Χωροταξίας και Δημοσίων Έργων στους Υφυπουργούς Περιβάλλοντος, Χωροταξίας και Δημοσίων Έργων» (Β' 754).

4. Την από 23.1.2006 αιτιολογική έκθεση της Διεύθυνσης Πολεοδομικού Σχεδιασμού-Τμήμα Παραδοσιακών Οικισμών.

5. Την από 26.1.2006 σύμφωνη γνώμη του φερόμενου ιδιοκτήτη του κτιρίου Κ.Αθ.Ευαγγέλου (αρ.πρ.ΥΠΕΧΩΔΕ 3423/26.1.2006).

6. Το υπ' αριθμ. 1878/20.1.2005 έγγραφο της Διεύθυνσης Οικοδομικού και Κτιριοδομικού Κανονισμού-Τμήμα Μεταφοράς Συντελεστή Δόμησης.

7. Το υπ' αριθμ. Φ5/1/3074/12.7.2005 έγγραφο της Γ' Εφορείας Προϊστορικών και Κλασικών Αρχαιοτήτων Αθηνών.

8. Το γεγονός ότι από τις κανονιστικές διατάξεις αυτής της απόφασης δεν προκαλείται δαπάνη σε βάρος του κρατικού προϋπολογισμού και του προϋπολογισμού του οικείου Ο.Τ.Α., αποφασίζουμε:

1. Στο κτίριο που βρίσκεται επί της οδού Γερανίου 12 στη περιοχή «Ομόνοια» του εγκεκριμένου ρυμοτομικού σχεδίου Αθηνών, φερόμενο ως ιδιοκτησία Αθ.Ευαγγέλου, το οποίο έχει χαρακτηριστεί ως διατηρητέο με την υπ' αριθμ. 21495/729/12.2.1990 απόφαση του Υπουργού Περιβάλλοντος Χωροταξίας και Δημοσίων Έργων (Δ' 102), επιτρέπεται:

α. Η προσθήκη κατ' επέκταση του υφισταμένου β' ορόφου προς την πλευρά του ακαλύπτου χώρου και εντός του περιγράμματος του διατηρητέου κτιρίου, η οποία στεγάζεται με κεραμοσκεπή.

β. Η κατασκευή - προσθήκη ανελκυστήρα εντός του υφιστάμενου διατηρητέου κτιρίου.

Οι παραπάνω επιτρεπόμενες ρυθμίσεις φαίνονται στα δέκα (10) σχετικά πρωτότυπα διαγράμματα (τοπογραφικό σε κλίμακα 1:200, κάλυψης σε κλίμακα 1:100, όψεων-κατόψεων-τομών σε κλίμακα 1:50) τα οποία θεωρήθηκαν από τον Προϊστάμενο της Διεύθυνσης Τοπογραφικών Εφαρμογών με την υπ' αριθμ. 31573/2006 πράξη του και που αντίτυπά τους σε φωτοσμίκρυνση δημοσιεύονται με τη παρούσα απόφαση.


3. Κατά τα λοιπά εξακολουθούν να ισχύουν τα οριζόμενα με τις διατάξεις της υπ' αριθμ. 21495/729/1990 απόφασης του Υπουργού Περιβάλλοντος, Χωροταξίας και Δημοσίων Έργων (Δ' 102), με την οποία το κτίριο χαρακτηρίστηκε ως διατηρητέο.

4. Η ισχύς της παρούσας απόφασης αρχίζει από τη δημοσίευσή της στην Εφημερίδα της Κυβερνήσεως.

Η απόφαση αυτή να δημοσιευθεί στην Εφημερίδα της Κυβερνήσεως.

Αθήνα, 24 Ιουλίου 2006

Ο ΥΦΥΠΟΥΡΓΟΣ
ΣΤΑΥΡΟΣ ΕΛ. ΚΑΛΟΓΙΑΝΝΗΣ

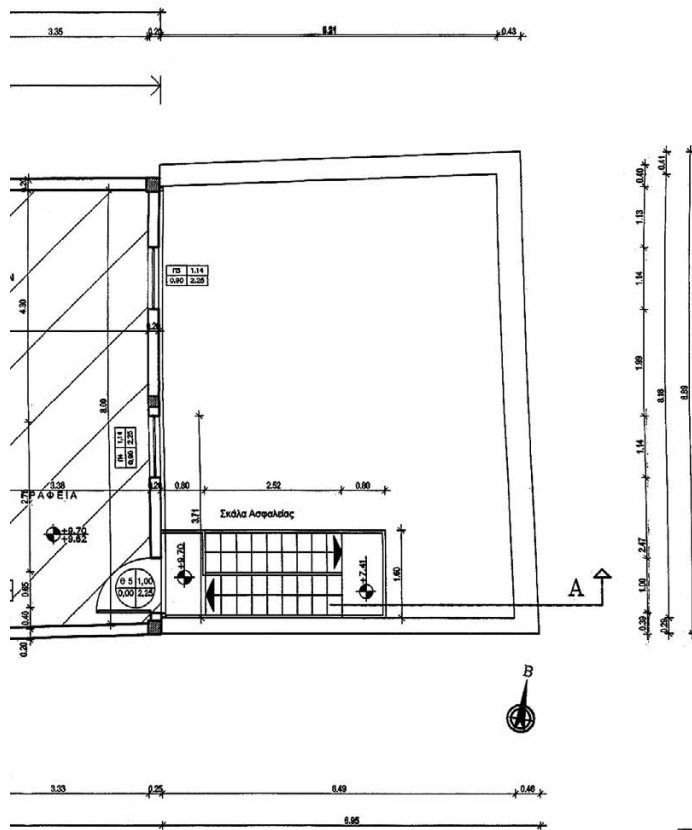


ΥΠΟΥΡΓΕΙΟ ΠΕΡΙΒΑΛΛΟΝΤΟΣ ΧΩΡΟΤΑΞΙΑΣ & ΔΗΜΟΣΙΩΝ ΕΡΓΩΝ

ΔΙΕΥΘΥΝΣΗ ΠΟΛΕΟΔΟΜΙΚΟΥ ΣΧΕΔΙΑΣΜΟΥ ΤΜΗΜΑ
ΠΑΡΑΔΟΣΙΑΚΩΝ ΟΙΚΙΣΜΩΝ

ΘΕΣΗ: ΓΕΡΑΝΙΟΥ 12- ΟΜΟΝΟΙΑ


ΘΕΜΑ: ΚΑΤΟΤΗ Β' ΟΡΟΦΟΥ

ΕΡΓΟ: Καθορισμός συμπληρωματικών όρων και περιορισμών δόμησης του
διατηρητέου κτιρίου που βρίσκεται στην Αθήνα επί της οδού Γερανίου 12-
Ομόνοια (ΦΕΚ 102/Δ/90) φερόμενου ως ιδιοκτησία κ. Αθ. Ευαγγέλου

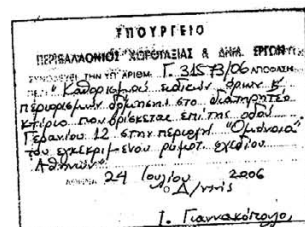


Αρ. Φ. 121/06
ΣΧ. 10

ΚΛ: 1/100

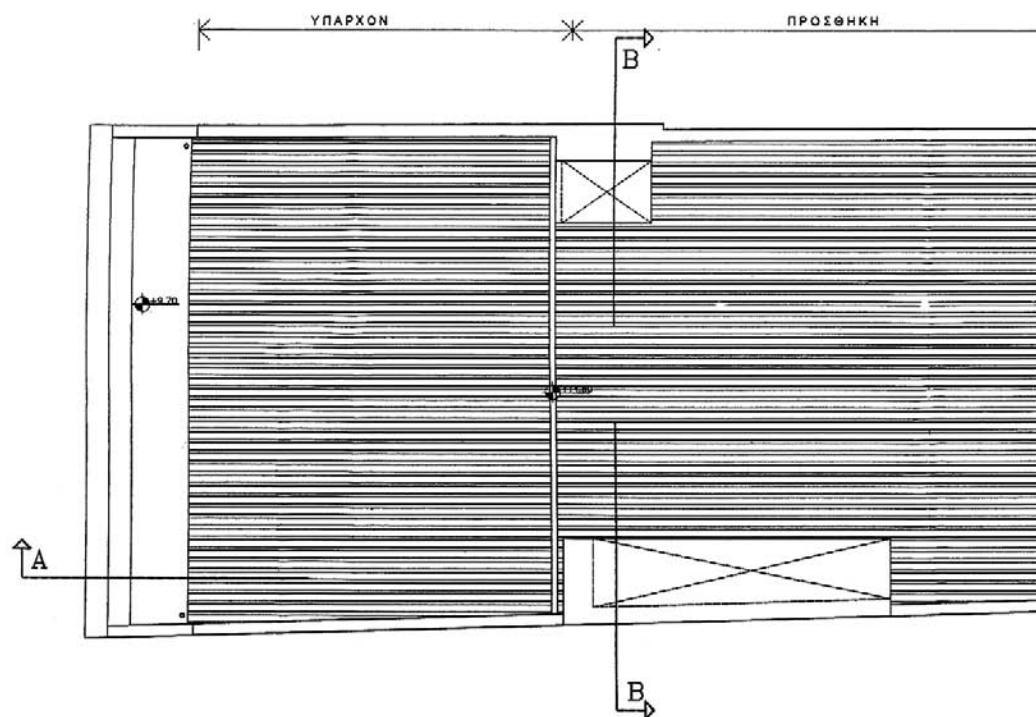

ΕΘΝΙΚΟ ΤΥΠΟΓΡΑΦΕΙΟ
Για τεχνικούς λόγους στο σχέδιόγραφο
γύρισε σφαιρικά κατά ποσοστό 30 %

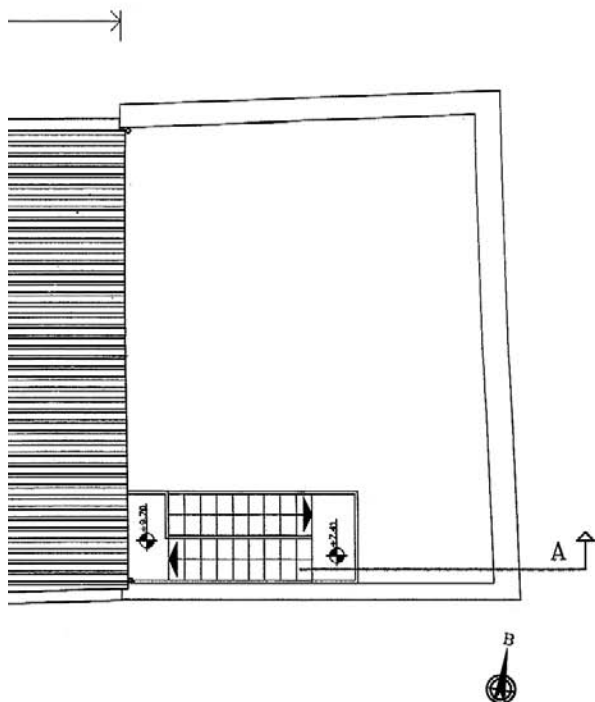

ΥΠΟΥΡΓΕΙΟ ΠΕΡΙΒΑΛΛΟΝΤΟΣ ΧΩΡΟΤΑΞΙΑΣ & ΔΗΜΟΣΙΩΝ ΕΡΓΩΝ

ΔΙΕΥΘΥΝΣΗ ΠΟΛΕΟΔΟΜΙΚΟΥ ΣΧΕΔΙΑΣΜΟΥ ΤΜΗΜΑ
ΠΑΡΑΔΟΣΙΑΚΩΝ ΟΙΚΙΣΜΩΝ

ΘΕΣΗ: ΓΕΡΑΝΙΟΥ 12- ΟΜΟΝΟΙΑ


ΘΕΜΑ: ΚΑΤΩΦΗ ΣΤΕΓΗΣ

ΕΡΓΟ: Καθορισμός συμπληρωματικών όρων και περιορισμών δόμησης του διατηρητέου κτιρίου που βρίσκεται στην Αθήνα επί της οδού Γερανίου 12-Ομόνοια (ΦΕΚ 102/Δ/90) φερομένου ως ιδιοκτησία κ. Αθ. Ευαγγέλου






ΥΠΟΥΡΓΕΙΟ ΠΕΡΙΒΑΛΛΟΝΤΟΣ, ΧΩΡΟΤΑΞΙΑΣ & ΔΗΜ. ΕΡΓΩΝ ΕΠΙΧΕΙΡΗΣΗ ΤΕΧΝΙΚΗ ΑΡΧΗ ΑΡΧΙΤΕΚΤΟΝΙΚΗ ΥΠΗΡΕΣΙΑ ΚΑΤΩΦΗ ΣΤΕΓΗΣ ΠΕΡΙΟΧΗ: ΓΕΡΑΝΙΟΥ 12-ΟΜΟΝΟΙΑ ΕΡΓΟ: ΚΑΤΩΦΗ ΣΤΕΓΗΣ ΕΠΙΧΕΙΡΗΣΗ ΤΕΧΝΙΚΗ ΑΡΧΗ ΑΡΧΙΤΕΚΤΟΝΙΚΗ ΥΠΗΡΕΣΙΑ Αθήνα 24 Ιουλίου 2006 Δ/ντης Γ. Γεωργιάδης

Αρ. Φ 121/06
ΕΧ. 10

ΚΑ: 1/100

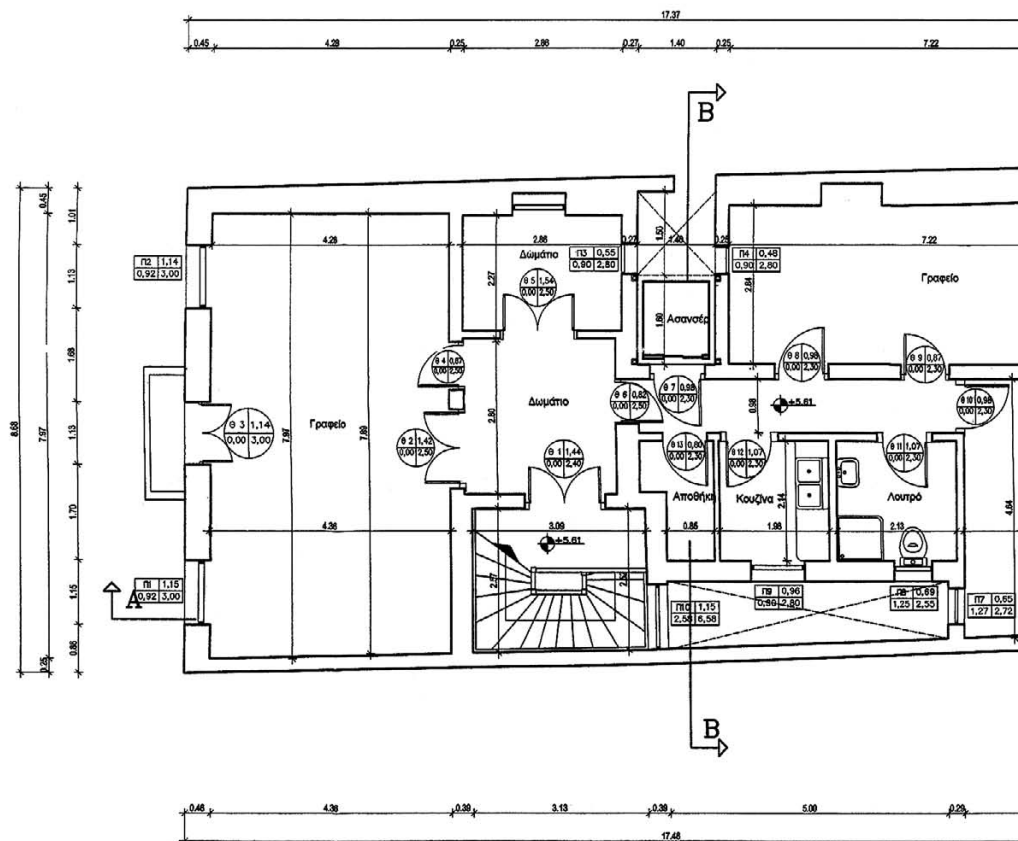

ΕΘΝΙΚΟ ΤΥΠΟΓΡΑΦΕΙΟ
Για τεχνικούς λόγους στο σχεδιάγραμμα
ήγνη αναγωγή κατά ποσοστό 37 %

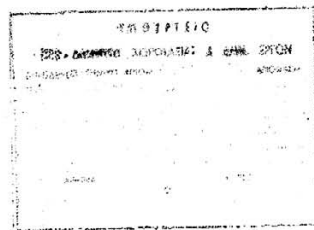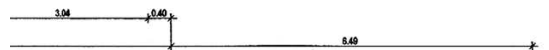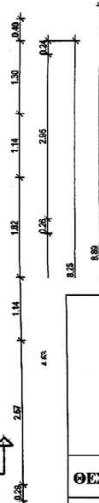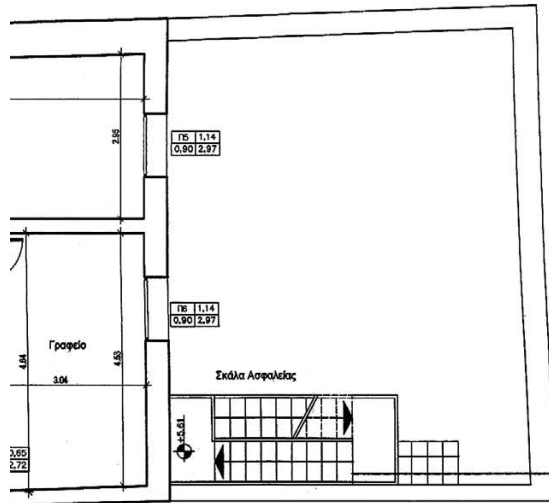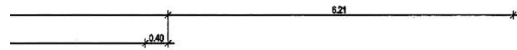


ΥΠΟΥΡΓΕΙΟ ΠΕΡΙΒΑΛΛΟΝΤΟΣ ΧΩΡΟΤΑΞΙΑΣ & ΔΗΜΟΣΙΩΝ ΕΡΓΩΝ

ΔΙΕΥΘΥΝΣΗ ΠΟΛΕΟΔΟΜΙΚΟΥ ΣΧΕΔΙΑΣΜΟΥ ΤΜΗΜΑ
ΠΑΡΑΔΟΣΙΑΚΩΝ ΟΙΚΙΣΜΩΝ

ΘΕΣΗ: ΓΕΡΑΝΙΟΥ 12- ΟΜΟΝΟΙΑ


ΘΕΜΑ: ΚΑΤΟΨΗ Α' ΟΡΟΦΟΥ

ΕΡΓΟ: Καθορισμός συμπληρωματικών όρων και περιορισμών δόμησης του διατηρητέου κτιρίου που βρίσκεται στην Αθήνα επί της οδού Γερανίου 12-Ομόνοια (ΦΕΚ 102/Δ/90) φερόμενου ως ιδιοκτησία κ. Αθ. Ευαγγέλου

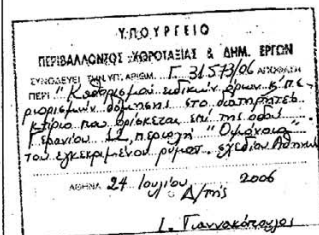



Αρ. Φ. 122/06
Εχ. 10

ΚΛ: 1/100

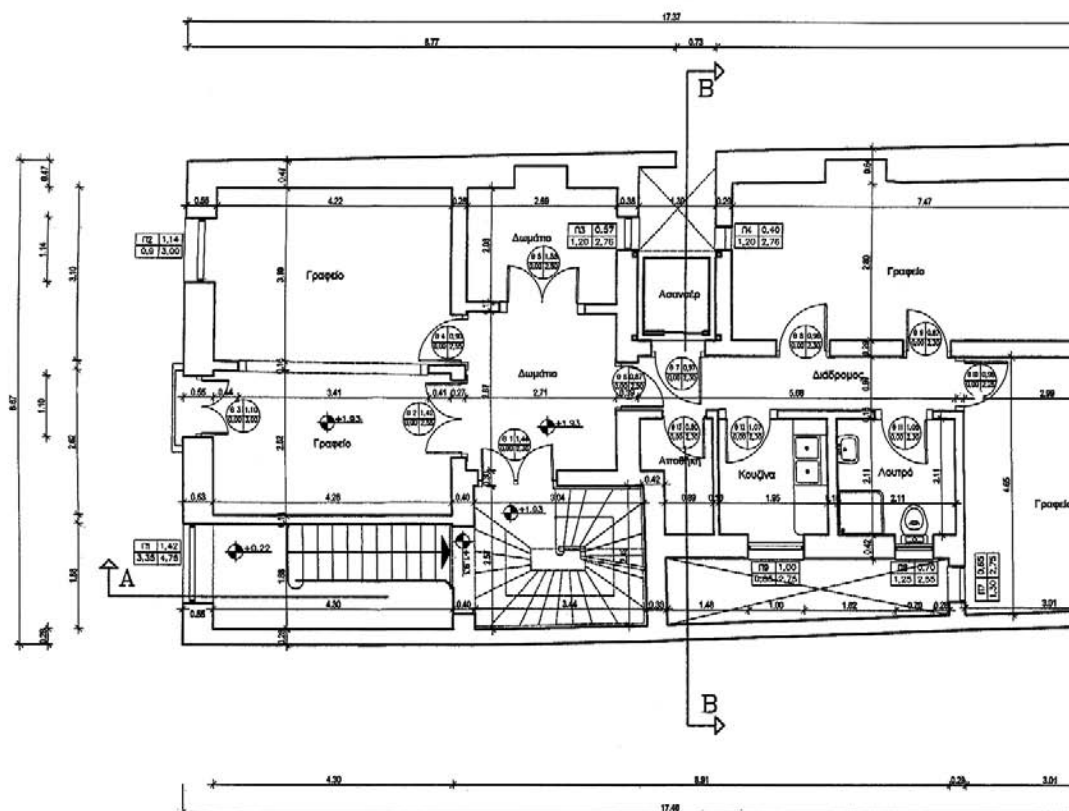

ΕΘΝΙΚΟ ΤΥΠΟΓΡΑΦΕΙΟ
Για τεχνικούς λόγους στο σχεδιάγραμμα
έχει εισαχθεί κατά προσέγγιση 37 %

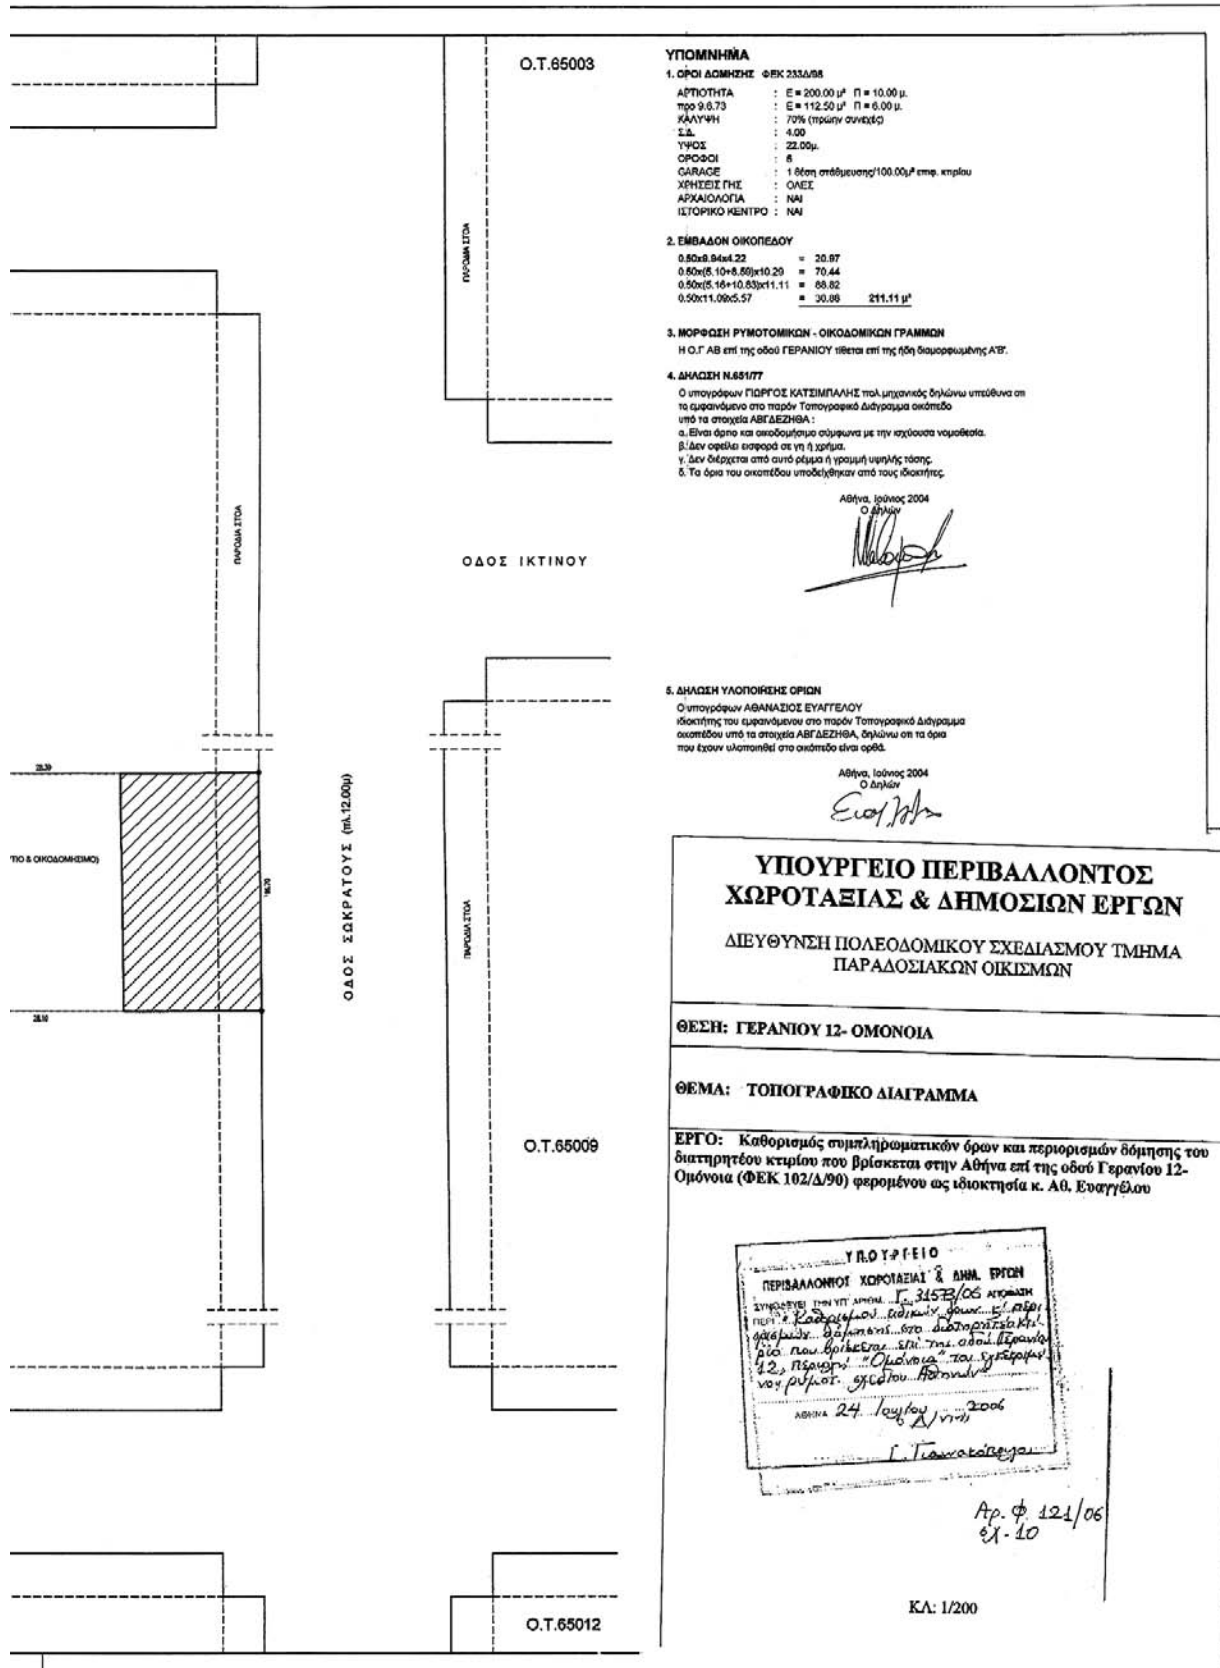

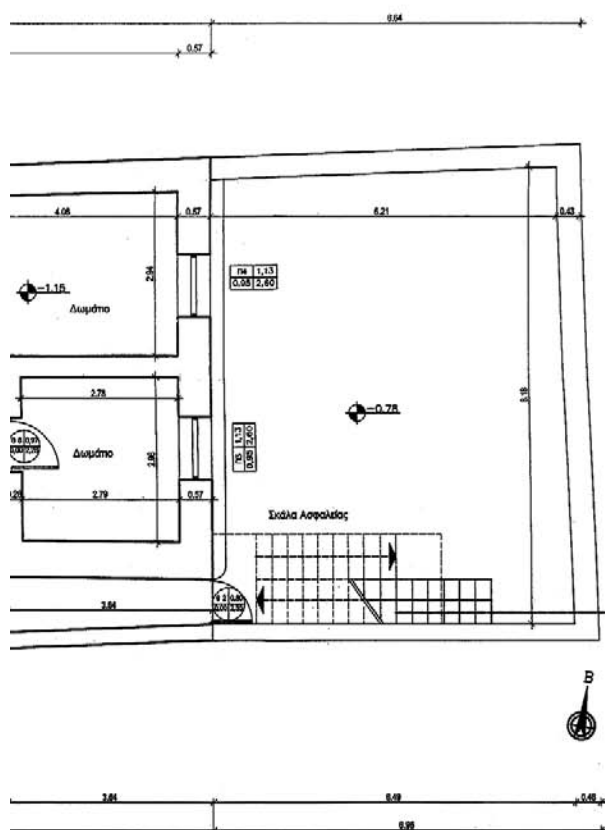

**ΥΠΟΥΡΓΕΙΟ ΠΕΡΙΒΑΛΛΟΝΤΟΣ
ΧΩΡΟΤΑΞΙΑΣ & ΔΗΜΟΣΙΩΝ ΕΡΓΩΝ**

ΔΙΕΥΘΥΝΣΗ ΠΟΛΕΟΔΟΜΙΚΟΥ ΣΧΕΔΙΑΣΜΟΥ ΤΜΗΜΑ
ΠΑΡΑΔΟΣΙΑΚΩΝ ΟΙΚΙΣΜΩΝ

ΘΕΣΗ: ΓΕΡΑΝΙΟΥ 12- ΟΜΟΝΟΙΑ


ΘΕΜΑ: ΚΑΤΟΨΗ ΥΠΟΓΕΙΟΥ


ΕΡΓΟ: Καθορισμός συμπληρωματικών όρων και περιορισμών δόμησης του διατηρητέου κτιρίου που βρίσκεται στην Αθήνα επί της οδού Γερανίου 12-Ομόνοια (ΦΕΚ 102/Δ/90) φερομένου ως ιδιοκτησία κ. Αθ. Ευαγγέλου





AP. Φ. 124/06
OX. 10

KL: 1/100

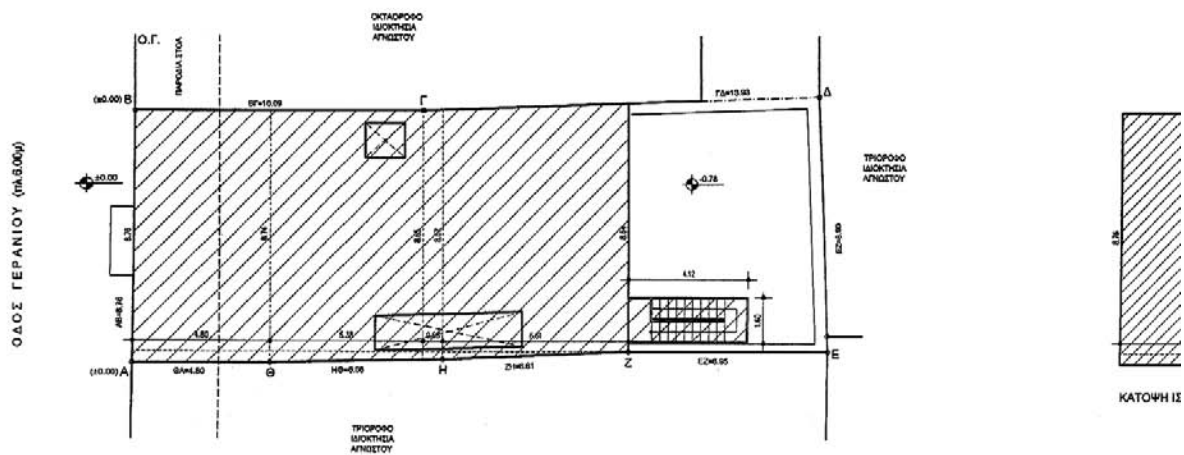

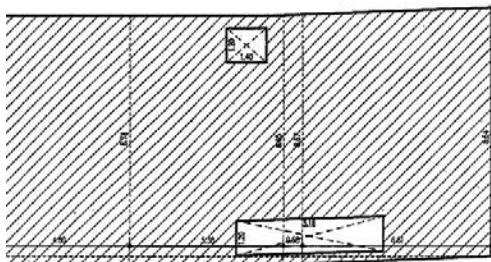

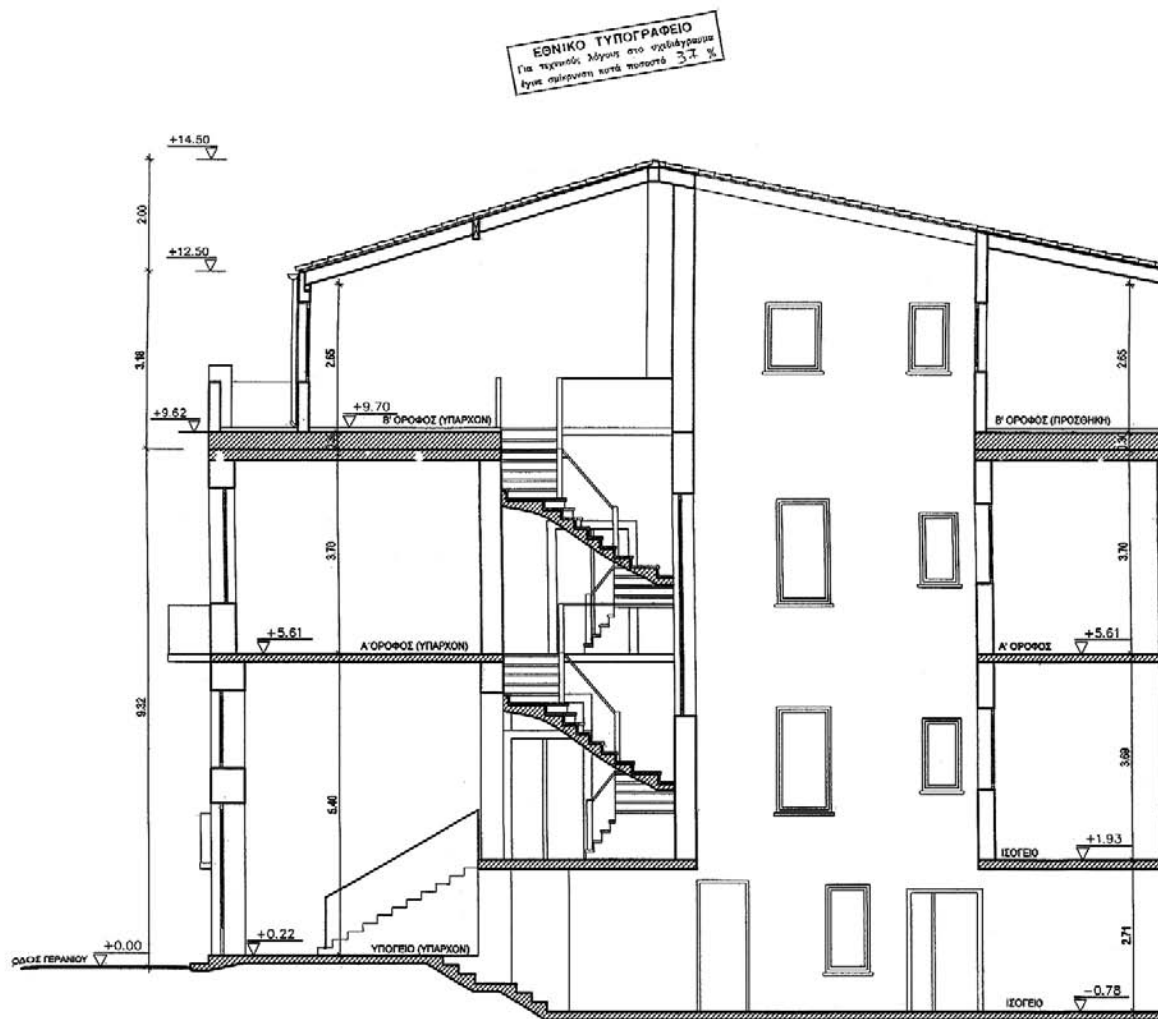

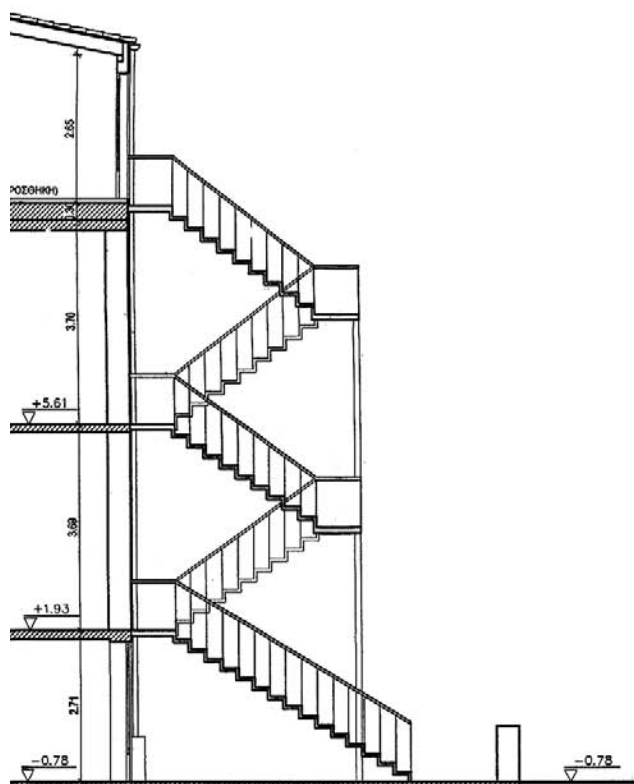


ΥΠΟΥΡΓΕΙΟ ΠΕΡΙΒΑΛΛΟΝΤΟΣ ΧΩΡΟΤΑΞΙΑΣ & ΔΗΜΟΣΙΩΝ ΕΡΓΩΝ

ΔΙΕΥΘΥΝΣΗ ΠΟΛΕΟΔΟΜΙΚΟΥ ΣΧΕΔΙΑΣΜΟΥ ΤΜΗΜΑ
ΠΑΡΑΔΟΣΙΑΚΩΝ ΟΙΚΙΣΜΩΝ


ΘΕΣΗ: ΓΕΡΑΝΙΟΥ 12- ΟΜΟΝΟΙΑ

ΘΕΜΑ: ΤΟΜΗ Α-Α

ΕΡΓΟ: Καθορισμός συμπληρωματικών όρων και περιορισμών δόμησης του διατηρητέου κτιρίου που βρίσκεται στην Αθήνα επί της οδού Γερανίου 12-Ομόνοια (ΦΕΚ 102/Α/90) φερόμενου ως ιδιοκτησία κ. Αθ. Ευαγγέλου

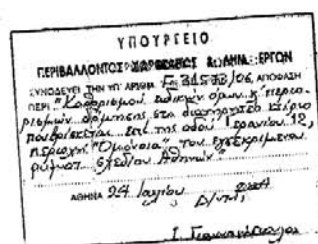


ΚΑ: 1/100

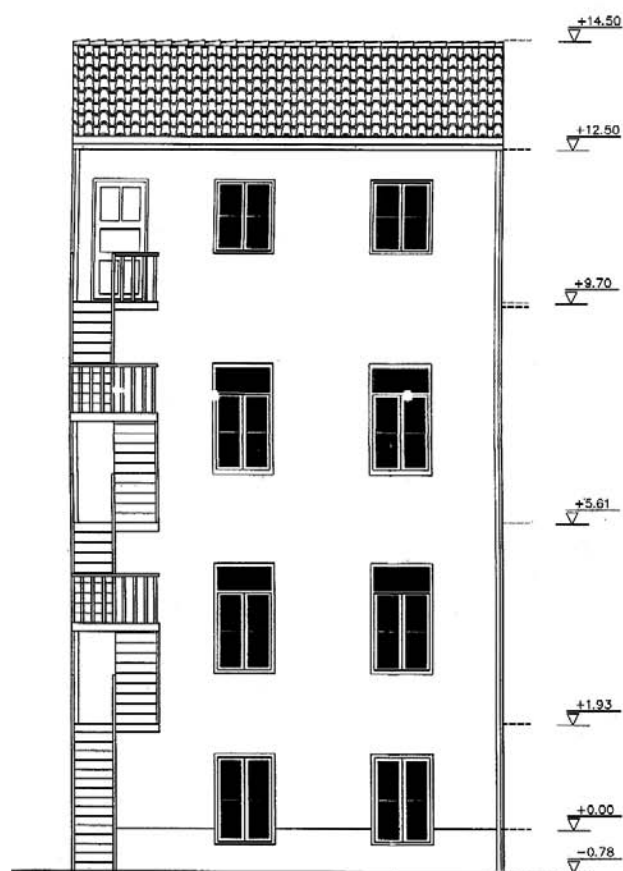


ΟΨΗ ΑΚΑΛΥΠΤΟΥ (ΑΝΑΤΟΛΙΚΗ ΟΨΗ)

ΕΘΝΙΚΟ ΤΥΠΟΓΡΑΦΕΙΟ
Για παχυντές λόγους στο σχεδιάγραμμα
έχει εφαρμογή κατά ποσοστό 56 %

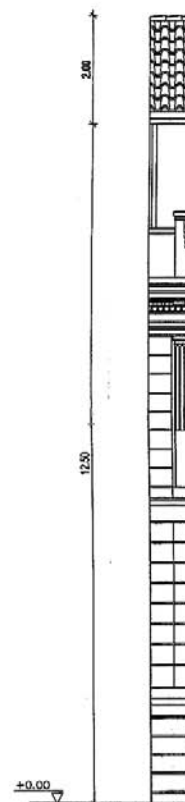

ΟΨΗ ΟΔΟΥ ΓΕΡΑΝΙΟΥ

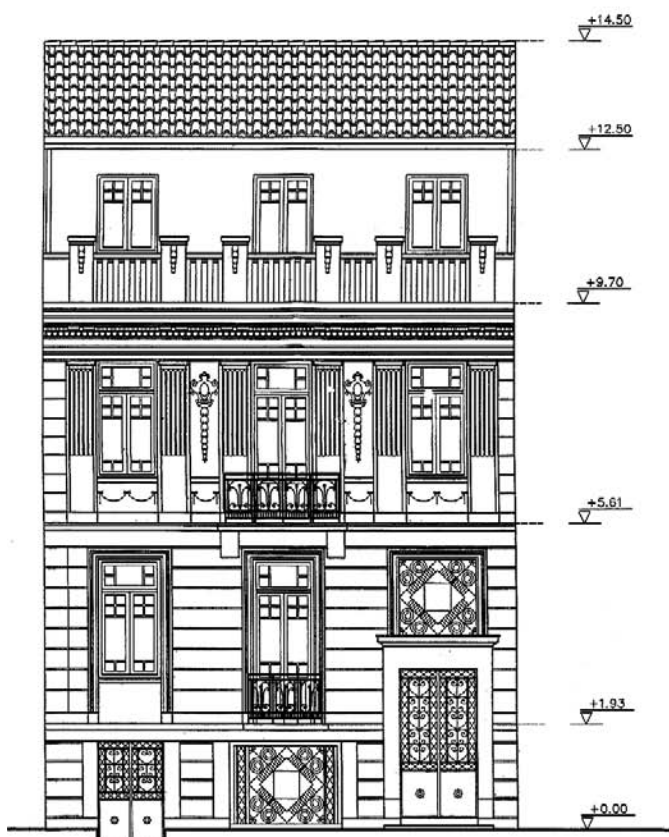

ΓΕΡΑΝΙΟΥ (ΔΥΤΙΚΗ ΟΨΗ)

**ΥΠΟΥΡΓΕΙΟ ΠΕΡΙΒΑΛΛΟΝΤΟΣ
ΧΩΡΟΤΑΞΙΑΣ & ΔΗΜΟΣΙΩΝ ΕΡΓΩΝ**

ΔΙΕΥΘΥΝΣΗ ΠΟΛΕΟΔΟΜΙΚΟΥ ΣΧΕΔΙΑΣΜΟΥ ΤΜΗΜΑ
ΠΑΡΑΔΟΣΙΑΚΩΝ ΟΙΚΙΣΜΩΝ

ΘΕΣΗ: ΓΕΡΑΝΙΟΥ 12- ΟΜΟΝΟΙΑ

ΘΕΜΑ: ΟΥΤΕΙΣ

ΕΠΓΟ: Καθορισμός συμπληρωματικών όρων και περιορισμών δόμησης του διατηρητέου κτιρίου που βρίσκεται στην Αθήνα επί της οδού Γερανίου 12-Ομόνοια (ΦΕΚ 102/Α/90) φερομένου ως ιδιοκτησία κ. Αθ. Ευαγγέλου



Ap. Φ. 121/06
6X.10

KL: 1/100



★ 0 4 0 0 8 3 0 1 9 0 9 0 6 0 0 2 0 ★

ΑΠΟ ΤΟ ΕΘΝΙΚΟ ΤΥΠΟΓΡΑΦΕΙΟ
ΚΑΠΟΔΙΣΤΡΙΟΥ 34 * ΑΘΗΝΑ 104 32 * ΤΗΛ. 210 52 79 000 * FAX 210 52 21 004
ΗΛΕΚΤΡΟΝΙΚΗ ΔΙΕΥΘΥΝΣΗ: <http://www.et.gr> – e-mail: webmaster@et.gr