



04008330510010012



7027

ΕΦΗΜΕΡΙΣ ΤΗΣ ΚΥΒΕΡΝΗΣΕΩΣ

ΤΗΣ ΕΛΛΗΝΙΚΗΣ ΔΗΜΟΚΡΑΤΙΑΣ

ΤΕΥΧΟΣ ΤΕΤΑΡΤΟ

Αρ. Φύλλου 833

5 Οκτωβρίου 2001

ΠΕΡΙΕΧΟΜΕΝΑ

ΑΠΟΦΑΣΕΙΣ

- Καθορισμός ορίων αιγιαλού και παραλίας στη θέση «Αγ. Ιωάννης - Ψιλή Άμμος», νήσου Σερίφου 1
- Καθορισμός ορίων αιγιαλού παραλίας και παλαιού αιγιαλού στη θέση «Αγία Κυριακή», νήσου Μήλου 2
- Τροποποίηση ρυμοτομικού σχεδίου στο Ο.Τ. 12 του οικισμού Καρδίας Δήμου Μίκρας Νομού Θεσσαλονίκης..... 3

ΑΠΟΦΑΣΕΙΣ

- Αριθ.: 1079338/8428/Β0010 (1)
- Καθορισμός ορίων αιγιαλού και παραλίας στη θέση «Αγ. Ιωάννης - Ψιλή Άμμος», νήσου Σερίφου.

Ο ΥΠΟΥΡΓΟΣ ΟΙΚΟΝΟΜΙΚΩΝ

Έχοντας υπόψη:

1. Τις διατάξεις των άρθρων 1 μέχρι 7 του Α.Ν.2344/1940 «περί αιγιαλού και παραλίας», όπως τροποποιήθηκε και συμπληρώθηκε με τις διατάξεις του άρθρου 13 του Ν.1078/1980 και του άρθρου 23 του Ν.1337/1983.
2. Τις διατάξεις του Ν.3200/55 «περί διοικητικής αποκέντρωσης» όπως αυτές τροποποιήθηκαν και ισχύουν σήμερα με τα Ν.Δ.532/70, Β.Δ.704/70, Β.Δ.705/70, Β.Δ.192/72, Π.Δ.71/84, Π.Δ.347/86, Ν.2026/92 και Π.Δ.97/93.
3. Τις διατάξεις του Ν.Δ.439/70 «περί συμπλήρωσης των διατάξεων περί αιγιαλού».
4. Τις διατάξεις του άρθρου 20 Ν.719/77 «περί του τρόπου σύνταξης τοπογραφικών υψομετρικών διαγραμμάτων από ιδιώτες μηχανικούς κ.λ.π.».
5. Τις διατάξεις του άρθρου 100 του Π.Δ.284/88 «περί συγκροτήσεως μεταξύ άλλων και της Επιτροπής καθορισμού ορίων αιγιαλού και θέσεων αμμοληψίας.
6. Την υπ' αριθμ.1078204/927/0006Α/6892 κοινή Υπουργική Απόφαση των Υπουργών Προεδρίας και Οικονομικών, με την οποία διατηρείται σε ισχύ η Επιτροπή καθορισμού ορίων αιγιαλού και θέσεων αμμοληψίας.

7. Τις διατάξεις του άρθρου 19 παραγρ.5 Α.Ν.2344/95, του άρθρου 52 παρ.6 Ν. 2218/94, του άρθρου 4 παρ. 7 του Ν. 2240/94, δυνάμει των οποίων αρμοδιότητες του Υπουργείου Οικονομικών που είχαν μεταβιβασθεί στους Νομάρχες, ανήκουν στον Περ/κό Δ/ντή, σε συνδυασμό με αυτές του άρθρου 14 παρ.2 του Ν. 2399/96 με τις οποίες προβλέπεται η κατάργηση των θέσεων των Περ/κών Δ/ντών, οι αρμοδιότητες πλέον του οποίου περιήλθαν στο Γενικό Γραμματέα της Περιφέρειας και ασκούνται από τον Αναπληρωτή Περ/κό Δ/ντή.

8. Τις διατάξεις του τέταρτου εδαφίου της παρ. 2 του άρθρου 1 και της παρ.6 του ίδιου άρθρου του Ν.2503/97 «Διοίκηση, οργάνωση, στελέχωση της Περιφέρειας, ρύθμιση θεμάτων για την τοπική αυτοδιοίκηση και άλλες διατάξεις (ΦΕΚ 107/Α')», σύμφωνα με τις οποίες οι Περιφερειακές Υπηρεσίες του Υπουργείου Οικονομικών, που συγκροτούσαν την Περιφερειακή Διοίκηση του Νομού ή Νομαρχίας, δεν υπήχθησαν στην ενιαία οργανική μονάδα της Περιφέρειας, ούτε καταργήθηκαν, αλλά αποτελούν από 1997, Υπηρεσίες του Υπουργείου Οικονομικών.

9. Το αριθ. 28979/31.07.97 έγγραφο της Δ/σης Διοίκησης του Υπ. Εσωτερικών, Δημ. Διοίκησης & Αποκέντρωσης, σύμφωνα με το οποίο οι αρμοδιότητες του Γενικού Γραμματέα της Περιφέρειας σε θέματα Υπηρεσιών του Υπ. Οικονομικών μεταφέρονται από 01.09.97 στον Υπουργό Οικονομικών.

10. Την υπ' αριθμ. 1039386/441/Α0006/21.4.2000 (ΦΕΚ 571/τ.Β'/2142000) κοινή απόφαση του Πρωθυπουργού και Υπουργού Οικονομικών «περί ανάθεσης αρμοδιοτήτων του Υπουργού Οικονομικών στους Υφυπουργούς».

11. Την αριθ. 1043053/483/Α0006/9.5.2000 (ΦΕΚ 622/τ.Β'/1052000) απόφαση του Υφυπουργού Οικονομικών «περί μεταβίβασης αρμοδιοτήτων του Υφυπουργού Οικονομικών στους Γενικό Γραμματέα, Γενικούς Δ/ντές κ.λ.π. του Υπουργείου Οικονομικών».

12. Την από 16.5.2001 έκθεση της κατά το άρθρο 100 Π.Δ.284/88 αρμόδιας Επιτροπής καθορισμού ορίων αιγιαλού και παραλίας για τον καθορισμό ορίων αιγιαλού και δημιουργία ζώνης παραλίας στη θέση «Αγ. Ιωάννης Ψιλή Άμμος», νήσου Σερίφου.

13. Το από Μαρτίου 2001 τοπογραφικό και υψομετρικό διάγραμμα, εξαρτημένο από το Κρατικό Τριγωνομετρικό Δίκτυο (Γ.Υ.Σ.), κλίμακας 1:500, σε μία πινακίδα, το οποίο συντάχθηκε από τονκ. Αχιλλέα Σπυρίδωνα Γαζή, Τοπο-

γράφο Μηχ/κό, ελέγχθηκε για την ακρίβεια της αποτύπωσης την 1652001 από την Θωμαΐδα Μπαλικτσή, Πολιτικό Μηχ/κό και θεωρήθηκε την ίδια ημερομηνία από τον Πέτρο Ηλιάκη, Προϊστάμενο του Τμήματος Τεχνικών Υπηρεσιών του Επαρχείου Μήλου.

14. Την υπ' αριθμ. 544.5/556/01/19.7.2001 σύμφωνη γνώμη του ΓΕΝ για τα όρια του αιγιαλού, αποφασίζουμε:

Επικυρώνουμε την από 16.5.2001 έκθεση της κατά το άρθρο 100 Π.Δ.284/88 αρμόδιας Επιτροπής περί χάραξης των ορίων αιγιαλού και δημιουργία ζώνης παραλίας στη θέση «Αγ. Ιωάννης - Ψιλή Άμμος», νήσου Σερύφου, καθώς επίσης και το από Μαρτίου 2001 τοπογραφικό διάγραμμα εξαρτημένο από το Κρατικό Τριγωνομετρικό Δίκτυο, κλίμακα 1:500, σε μία πινακίδα το οποίο συντάχθηκε από τον Αχιλλέα Σπυρίδωνα Γαζή, Τοπογράφο Μηχανικό ελέγχθηκε για την ακρίβεια της αποτύπωσης από την Θωμαΐδα Μπαλικτσή Πολιτικό Μηχ/κό, την 16.5.2001 και θεωρήθηκε την ίδια ημερομηνία από τον Πέτρο Ηλιάκη, Προϊστάμενο του Τμήματος Τεχνικών Υπηρεσιών του Επαρχείου Μήλου.

Στο τοπογραφικό αυτό διάγραμμα καθορίσθηκε, η οριογραμμή του αιγιαλού με κόκκινη συνεχή πολυγωνική γραμμή, με στοιχεία Κ1, Κ2, Κ3..., Κ20.

Η οριογραμμή της παραλίας, με κίτρινη συνεχή πολυγωνική γραμμή, με στοιχεία Κ'1, Κ'2, Κ'3, Κ'20.

Καθορίζει ζώνη παραλίας πλάτους 10 μ. διότι δεν εξυπηρετούνται οι σκοποί του άρθρου 7 παρ. 1 του ΑΝ 2344/1940.

Αποφαίνεται ότι δεν υπάρχει παλαιός αιγιαλός.

Δεν υπάρχουν κτίσματα στη ζώνη παραλίας.

Η παρούσα απόφαση με την έκθεση της Επιτροπής και το τοπογραφικό διάγραμμα, να δημοσιευθούν στην Εφημερίδα της Κυβερνήσεως.

Αθήνα, 6 Σεπτεμβρίου 2001

Με εντολή Υπουργού
Ο Γενικός Διευθυντής
Δημ. Περιουσίας
Εθνικών Κληροδοτημάτων
ΣΠΥΡΟΣ Ι. ΣΤΑΘΗΣ

ΕΚΘΕΣΗ

ΕΠΙΤΡΟΠΗΣ ΚΑΘΟΡΙΣΜΟΥ ΤΩΝ ΟΡΙΩΝ ΑΙΓΙΑΛΟΥ
(ΑΡΘΡΟ 100 ΤΟΥ ΠΔ 284/88)

Για τον καθορισμό των ορίων αιγιαλού που γίνεται για πρώτη φορά στην θέση «Αγ. Ιωάννης - Ψιλή Άμμος» νήσου Σερύφου. Στη Σέριφο, σήμερα την 16-5-2001 οι υπογεγραμμένοι:

1. ΣΤΕΛΙΟΣ ΣΕΖΕΝΙΑΣ, Προϊστάμενος της Κτηματικής Υπηρεσίας Ν. Κυκλάδων, ως Πρόεδρος,

2. ΘΩΜΑΣ ΜΠΑΛΙΚΤΣΗ, Πολιτικός Μηχανικός, υπάλληλος της Περιφέρειας Ν. Αιγαίου, Γρ. Τ. ΥΔΚ Μήλου, ως μέλος και

3. ΓΕΩΡΓΙΟΣ ΛΙΒΑΝΟΣ, Λ/ρχης Σερύφου, ως μέλος αποτελούντες την επιτροπή καθορισμού των ορίων του αιγιαλού δυνάμει του άρθρου 100 του ΠΔ 284/88, πήγαμε επί τόπου στην προαναφερόμενη περιοχή.

Αφού λάβαμε υπόψη

1. Την από 11.4.2001 αίτηση της «ΤΕΧΝΟΚΑΤΑΣΚΕΥΗ Α.Τ.Ε» με την οποία ζητείται ο καθορισμός των ορίων του αιγιαλού στην παραπάνω περιοχή.

2. Το τοπογραφικό και υψομετρικό διάγραμμα, εξαρτημένο από το Κρατικό Τριγωνομετρικό Δίκτυο (Γ.Υ.Σ.) σε μία πινακίδα και κλίμακα 1:500 που συντάχθηκε από τον Αχιλλέα - Σπυρίδωνα Γαζή, Διπλ. Τοπογράφο Μηχανικό τον Μάρτιο 2001, ελέγχθηκε επιτόπου για την ακρίβεια της αποτύπωσης από την Θωμαΐδα Μπαλικτσή, Πολιτικό Μηχανικό την 16.5.2001 και θεωρήθηκε την ίδια ημερομηνία από τον Πέτρο Ηλιάκη, Προϊστάμενο του Τμήματος Τεχνικών Υπηρεσιών του Επαρχείου Μήλου.

3. Τις διατάξεις του Α.Ν. 2344/40 «Περί αιγιαλού κι παραλίας» όπως αυτός τροποποιήθηκε με τον Ν. 1337/83 και την προς αυτόν σχετική Δικαστηριακή και Διοικητική Νομολογία.

4. Την αντίληψη που σχηματίστηκε από τη μετάβαση επί τόπου για το πλάτος της ζώνης της ξηράς που βρέχεται και τα λοιπά συναφή στοιχεία, δηλαδή:

α) Η μορφολογία του εδάφους είναι βραχώδης ακτή.

β) Η περιοχή επηρεάζεται από ανέμους βόρειους έως ανατολικούς.

γ) Το ανάπτγμα του πελάγους αρχίζει σε απόσταση μέτρων περίπου από την ακτογραμμή, αποφασίζουμε:

1. Καθορίζουμε στο παραπάνω τοπογραφικό διάγραμμα :

α) Την οριογραμμή του αιγιαλού με κόκκινη συνεχή πολυγωνική γραμμή με στοιχεία Κ1, Κ2, Κ20.

β) Την οριογραμμή της παραλίας με κίτρινη συνεχή πολυγωνική γραμμή με στοιχεία Κ'1, Κ'2. Κ'20.

2. Η ζώνη της παραλίας έχει πλάτος 10.00 μέτρα επειδή δεν εξυπηρετούνται οι σκοποί της παρ. 1 του άρθρου 7 του ΑΝ 2344/ 40.


3. Δεν υπάρχουν κτίσματα στη ζώνη της παραλίας .

4. Δεν υπάρχει παλαιός αιγιαλός.

Η Επιτροπή


Ο Πρόεδρος
ΣΤΕΛΙΟΣ Μ. ΣΕΖΕΝΙΑΣ

Τα μέλη
1. Θ. ΜΠΑΛΙΚΤΣΗ
2. Γ. ΛΙΒΑΝΟΣ

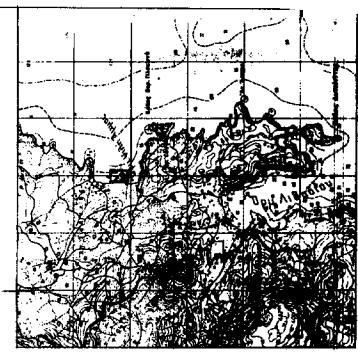



ΑΠΟΣΤΑΣΙΑ ΚΑΡΤΗΣ ΓΥΣ ΚΑΙΝΑΡΙΑ 1:50000

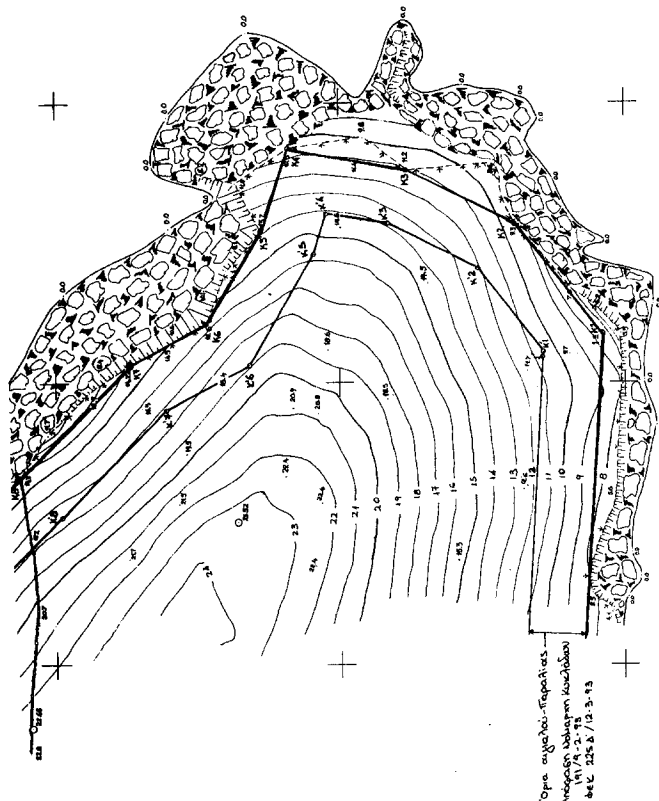

Όραση από το Κ. Τ. 1/1/9.2.95
Απόσταση από την Κ. Τ. 1/1/9.2.95
Μέτρ. 225.6 / 0.3-9.3

ΣΥΜΠΕΡΑΣΜΑ ΕΠΙΤΡΟΠΗΣ ΚΑΘΟΡΙΣΤΗΧΟΥ

ΟΡΙΣΜΟΝ ΑΙΤΙΑΣ 5. ΠΑΡΑΛΙΑΣ (Μ.Α.24/88, άρθρο 100)

1. Το παρόν συμβαίνει την από 16.5.01 έκδοση της Επιτροπής.
2. Κατά συνέπεια, ως :
(α) Οριογραμμή ακτοδρόμης η οποία με κορμιά 12.13, ..., 12.20
(β) Οριογραμμή ακτοδρόμης η οποία με κορμιά 12.13, ..., 12.20
3. Ως κορμιάς οι οποίες και, με βάση τις πληροφορίες με συστηματικές του
Εκτίμησης των γεωμετρικών στοιχείων.
4. Κατά συνέπεια, η από 10.10.01 έκδοση της Επιτροπής, όπως έχει συμπληρωθεί
και οι οποίες τις πληροφορίες της από 7 του Α.Π. 24/90.
5. Δεν υπάρχουν κτίρια στη ζώνη ακτοδρόμης.
6. Δεν υπάρχει παράκτια συγκομιδή.

Ο ΠΡΟΫΠΟΛΟΓΙΣΜΟΣ
Τ.Υ.
ΣΥΜΒΟΛΗ Μ. 142.43116.
Τ.Υ.
1. Ο Μ.Α. 24/88
ΠΡΑ. Μ.Α. 24/88

ΑΡΧΙΤΕΚΤΟΝΙΚΟ
13-8-2006
ΕΡΓΟΝΟΜΙΑ
Α/ΡΕΛ. ΣΕΡΦΟΥ
Μ.Α. 24/88
ΠΡΑ. Μ.Α. 24/88

ΠΙΝΑΚΑΣ ΟΡΟΦΟΡΩΝ ΣΥΝΤΕΤΑΙΜΕΝΩΝ									
ΑΙΤΙΑΣ					ΠΑΡΑΛΙΑ				
α/α	X	Y	α/α	X	α/α	X	Y	α/α	X
K1	5009.98	2644.09	K1	5009.98	K1	5009.98	2644.09	K1	5009.98
K2	5010.98	2644.09	K2	5010.98	K2	5010.98	2644.09	K2	5010.98
K3	5011.98	2644.09	K3	5011.98	K3	5011.98	2644.09	K3	5011.98
K4	5012.98	2644.09	K4	5012.98	K4	5012.98	2644.09	K4	5012.98
K5	5013.98	2644.09	K5	5013.98	K5	5013.98	2644.09	K5	5013.98
K6	5014.98	2644.09	K6	5014.98	K6	5014.98	2644.09	K6	5014.98
K7	5015.98	2644.09	K7	5015.98	K7	5015.98	2644.09	K7	5015.98
K8	5016.98	2644.09	K8	5016.98	K8	5016.98	2644.09	K8	5016.98
K9	5017.98	2644.09	K9	5017.98	K9	5017.98	2644.09	K9	5017.98
K10	5018.98	2644.09	K10	5018.98	K10	5018.98	2644.09	K10	5018.98
K11	5019.98	2644.09	K11	5019.98	K11	5019.98	2644.09	K11	5019.98
K12	5020.98	2644.09	K12	5020.98	K12	5020.98	2644.09	K12	5020.98
K13	5021.98	2644.09	K13	5021.98	K13	5021.98	2644.09	K13	5021.98
K14	5022.98	2644.09	K14	5022.98	K14	5022.98	2644.09	K14	5022.98
K15	5023.98	2644.09	K15	5023.98	K15	5023.98	2644.09	K15	5023.98
K16	5024.98	2644.09	K16	5024.98	K16	5024.98	2644.09	K16	5024.98
K17	5025.98	2644.09	K17	5025.98	K17	5025.98	2644.09	K17	5025.98
K18	5026.98	2644.09	K18	5026.98	K18	5026.98	2644.09	K18	5026.98
K19	5027.98	2644.09	K19	5027.98	K19	5027.98	2644.09	K19	5027.98
K20	5028.98	2644.09	K20	5028.98	K20	5028.98	2644.09	K20	5028.98

Αριθ.: 1070616/7451/Β0010

(2)

Καθορισμός ορίων αιγιαλού παραλίας και παλαιού αιγιαλού στη θέση «Αγία Κυριακή», νήσου Μήλου.

Ο ΥΠΟΥΡΓΟΣ ΟΙΚΟΝΟΜΙΚΩΝ

Έχοντας υπόψη:

1. Τις διατάξεις των άρθρων 1 μέχρι και 7 του Α.Ν.2344/1940 «περί αιγιαλού και παραλίας», όπως τροποποιήθηκε και συμπληρώθηκε με τις διατάξεις του άρθρου 13 του Ν.1078/1980 και του άρθρου 23 του Ν.1337/1983.

2. Τις διατάξεις του Ν.3200/55 «περί διοικητικής αποκέντρωσης» όπως αυτές τροποποιήθηκαν και ισχύουν σήμερα με τα Ν.Δ.532/70, Β.Δ.704/70, Β.Δ.705/70, Β.Δ.192/72, Π.Δ.71/84, Π.Δ.347/86, Ν.2026/92 και Π.Δ.97/93.

3. Τις διατάξεις του Ν.Δ.439/70 «περί συμπληρώσεως των διατάξεων περί αιγιαλού».

4. Τις διατάξεις του άρθρου 20 Ν.719/77 «περί του τρόπου σύνταξης τοπογραφικών υψομετρικών διαγραμμάτων από ιδιώτες μηχανικούς κ.λ.π.».

5. Τις διατάξεις του άρθρου 100 του Π.Δ.284/88 «περί συγκροτήσεως μεταξύ άλλων και της Επιτροπής καθορισμού ορίων αιγιαλού και θέσεων αμμοληψίας».

6. Την υπ' αριθμ.1078204/927/0006Α/6.8.92 κοινή Υπουργική Απόφαση των Υπουργών Προεδρίας και Οικονομικών, με την οποία διατηρείται σε ισχύ η Επιτροπή καθορισμού ορίων αιγιαλού και θέσεων αμμοληψίας.

7. Τις διατάξεις του άρθρου 19 παραγρ.5 Α.Ν.2344/95, του άρθρου 52 παρ. 6 Ν.2218/94, του άρθρου 4 παρ.7 του Ν.2240/94, δυνάμει των οποίων αρμοδιότητες του Υπουργείου Οικονομικών που είχαν μεταβιβασθεί στους Νομάρχες, ανήκουν στον Περ/κό Δ/ντή, σε συνδυασμό με αυτές του άρθρου 14 παρ.2 του Ν.2399/96 με τις οποίες προβλέπεται η κατάργηση των θέσεων των Περ/κών Δ/ντών, οι αρμοδιότητες πλέον του οποίου περιήλθαν στο Γενικό Γραμματέα της Περιφέρειας και ασκούνται από τον Αναπληρωτή Περ/κό Δ/ντή.

8. Τις διατάξεις του τέταρτου εδαφίου της παρ.2 του άρθρου 1 και της παρ.6 του ίδιου άρθρου του Ν.2503/97 «Διοίκηση, οργάνωση, στελέχωση της Περιφέρειας, ρύθμιση θεμάτων για την τοπική αυτοδιοίκηση και άλλες διατάξεις (ΦΕΚ 107/Α'), σύμφωνα με τις οποίες οι Περιφερειακές Υπηρεσίες του Υπουργείου Οικονομικών, που συγκροτούσαν την Περιφερειακή Διοίκηση του Νομού ή Νομαρχίας, δεν υπήχθησαν στην ενιαία οργανική μονάδα της Περιφέρειας, ούτε καταργήθηκαν, αλλά αποτελούν από 1997, Υπηρεσίες του Υπουργείου Οικονομικών.

9. Το αριθ. 28979/31.07.97 έγγραφο της Δ/σης Διοίκησης του Υπ. Εσωτερικών, Δημ. Διοίκησης & Αποκέντρωσης, σύμφωνα με το οποίο οι αρμοδιότητες του Γενικού Γραμματέα της Περιφέρειας σε θέματα Υπηρεσιών του Υπ. Οικονομικών μεταφέρονται από 01.09.97 στον Υπουργό Οικονομικών.

10. Την υπ' αριθμ. 1039386/441/Α0006/21.4.2000 (ΦΕΚ 571/τ.Β'/21.4.2000) κοινή απόφαση του Πρωθυπουργού και Υπουργού Οικονομικών «περί ανάθεσης αρμοδιοτήτων του Υπουργού Οικονομικών στους Υφυπουργούς».

11. Την αριθ. 1043053/183/Α0006/9.5.2000 (ΦΕΚ 622/τ.Β'/10.5.2000) απόφαση του Υφυπουργού Οικονομικών «περί μεταβίβασης αρμοδιοτήτων του Υφυπουργού Οικονομικών στους Γενικό Γραμματέα, Γενικούς Δ/ντές κ.λ.π. του Υπουργείου Οικονομικών».

12. Την από 25.5.2000 έκθεση της κατά το άρθρο 100 Π.Δ.284/88 αρμόδιας Επιτροπής καθορισμού ορίων αιγιαλού και παραλίας για τον καθορισμό ορίων αιγιαλού παραλίας και παλαιού αιγιαλού στη θέση «Αγία Κυριακή», νήσου Μήλου.

13. Το από Μάιο 1999 τοπογραφικό και υψομετρικό διάγραμμα, κλίμακας 1:500, σε μία πινακίδα, το οποίο συντάχθηκε από το Υπουργείο Πολιτισμού, Ταμείο Αρχαιολογικών Πόρων, Απαλλοτριώσεων και Συντηρήσεως Κτιρίων Τμήμα Αποτυπώσεων και Κτηματολογίου, ελέγχθηκε επιτόπου για την ακρίβεια της αποτύπωσης την 25.5.2000 από την Θωμαή Μπαλκιστή, Πολιτικό Μηχανικό της Τ.Υ.Δ.Κ. Μήλου και θεωρήθηκε την 14.9.2000 από την Ιφιγένεια Γεωργοπούλου Ντ' Αμίκο, Αρχιτέκτονα με Α' βαθμό.

14. Την υπ' αριθμ. 544.5/143/01/27.2.2001 σύμφωνη γνώμη του ΓΕΝ για τα όρια του αιγιαλού, αποφασίζουμε:

Επικυρώνουμε την από 25.5.2000 έκθεσης της κατά το άρθρο 100 Π.Δ.284/88 αρμόδιας Επιτροπής περί χάραξης των ορίων αιγιαλού παραλίας και παλαιού αιγιαλού στη θέση «Αγία Κυριακή», νήσου Μήλου καθώς επίσης και το από Μάιο 1999 τοπογραφικό και υψομετρικό διάγραμμα κλίμακας 1:500 σε μία πινακίδα το οποίο συντάχθηκε από το Υπουργείο Πολιτισμού, Ταμείο Αρχαιολογικών Πόρων, Απαλλοτριώσεων και Συντηρήσεως Κτιρίων, Τμήμα Αποτυπώσεων και Κτηματολογίου, ελέγχθηκε επιτόπου για την ακρίβεια της αποτύπωσης την 25.5.2000 από την Θωμαή Μπαλκιστή, Πολιτικό Μηχανικό της Τ.Υ.Δ.Κ. Μήλου και θεωρήθηκε την 14.9.2000 από την Ιφιγένεια Γεωργοπούλου Ντ' Αμίκο, Αρχιτέκτονα με Α' Βαθμό.

Στο τοπογραφικό αυτό διάγραμμα καθορίσθηκε, η οριογραμμή του αιγιαλού με κόκκινη συνεχή πολυγωνική γραμμή, με στοιχεία Α1, Α2, Α3, ..., Α23, Α24.

Η οριογραμμή της παραλίας, με κίτρινη συνεχή πολυγωνική γραμμή, με στοιχεία Π1, Π2, Π3, ..., Π23, Π24.

Η οριογραμμή του παλαιού αιγιαλού με μπλέ συνεχή πολυγωνική γραμμή, με στοιχεία ΠΑ1=Α12, ΠΑ2, ΠΑ3, ΠΑ4, ΠΑ5=Α13 και ΠΑ1'=Α19, ΠΑ2', ΠΑ3', ΠΑ4'=Α20.

Καθορίζει ζώνη παραλίας πλάτους 10μ. διότι δεν εξυπηρετούνται οι σκοποί του άρθρου 7 παρ. 1 του ΑΝ 2344/1940.

Δεν εξαιρούνται τα κτίσματα που βρίσκονται στη ζώνη παραλίας.

Η παρούσα απόφαση με την έκθεση της Επιτροπής και το τοπογραφικό διάγραμμα, να δημοσιευθούν στην Εφημερίδα της Κυβερνήσεως.

Αθήνα, 6 Σεπτεμβρίου 2001

Με εντολή Υπουργού

Ο Γενικός Διευθυντής Δημ. Περιουσίας και

Εθνικών Κληροδοτημάτων

ΣΠΥΡΟΣ Ι. ΣΤΑΘΗΣ

ΕΚΘΕΣΗ

ΕΠΙΤΡΟΠΗΣ ΚΑΘΟΡΙΣΜΟΥ ΤΩΝ ΟΡΙΩΝ ΑΙΓΙΑΛΟΥ
(ΑΡΘΡΟ 100 ΤΟΥ ΠΔ 284/88)

Για τον καθορισμό των ορίων του αιγιαλού που γίνεται για πρώτη φορά στη θέση «Αγ. Κυριακή» νήσου Μήλου.

Στη Μήλο, σήμερα 25.5.2000, οι υπογεγραμμένοι:

1. ΣΤΕΛΙΟΣ ΣΕΖΕΝΙΑΣ, Προϊστάμενος της Κτηματικής Υπηρεσίας του Νομού Κυκλάδων, ως πρόεδρος

2. ΜΠΑΛΙΚΤΣΗ ΘΩΜΑΗ, Πολιτικός Μηχανικός του Γραφείου ΤΥΔΚ Μήλου, ως μέλος.

3. ΧΑΤΖΗΒΑΣΙΛΕΙΟΥ ΠΑΝ., Λιμενάρχης Μήλου, ως μέλος αποτελούντες την επιτροπή καθορισμού των ορίων του αιγιαλού δυνάμει του άρθρου 100 ΠΔ 284/88 αυτής μεταβήκαμε επί τόπου στην προαναφερθείσα περιοχή και

Λαβόντες υπ' όψη

1. Το από Μάιο 1999 τοπογραφικό και υψομετρικό διάγραμμα το οποίο συντάχθηκε από το Υπουργείο Πολιτισμού, Ταμείο Αρχαιολογικών Πόρων και Απαλλοτριώσεων και Συντηρήσεως Κτιρίων, Τμήμα Αποτυπώσεων και Κτηματολογίου σε μία πινακίδα σε κλίμακα 1:500, ελέγχθηκε επιτόπου για την ακρίβεια της αποτύπωσης την 25.5.2000 από την Θωμαή Μπαλικτσή, Πολ. Μηχ/κό της ΤΥΔΚ Μήλου και θεωρήθηκε την 14.9.2000 από την Ιφιγένεια Γεωργοπούλου Ντ' Αμίκο, Αρχιτέκτονα με Α' β.

2. Τις διατάξεις του Ν. 1337/83 και του ΑΝ 2344/40 όπως αυτός τροποποιήθηκε ως και την προς αυτόν Δικαστηριακή και Διοικητική Νομολογία.

3. Την από την επιτόπια μετάβαση σχηματισθείσα αντίληψη περί του πλάτους της βρεχόμενης ζώνης της ξηράς και λοιπών συναφών στοιχείων, δηλαδή:

α) Η μορφολογία της ακτής είναι κατά το μεγαλύτερο μέρος της αμμώδης καταλήγοντας στη δυτική της πλευ-

ρά, βλέποντας την από τη θάλασσα σε βράχια.

β) Η περιοχή επηρεάζεται από ανέμους νοτίων διευθύνσεων, αποφασίζει:

1. Καθορίζει επί του ανωτέρω τοπογραφικού διαγράμματος:

α) Την οριογραμμή του αιγιαλού με κόκκινη συνεχή πολυγωνική γραμμή και στοιχεία Α1, Α2, Α3, Α23, Α24

β) Την οριογραμμή της παραλίας με κίτρινη συνεχή πολυγωνική γραμμή και στοιχεία Π1, Π2, Π3, Π23, Π24.

2. Καθορίζει ζώνη παραλίας πλάτους 10 μ. διότι δεν εξυπηρετούνται οι σκοποί του άρθρου 7 παρ. 1 του ΑΝ 2344/40


3. Αποφαίνεται ότι υφίσταται παλαιός αιγιαλός με μπλε συνεχή πολυγωνική γραμμή και στοιχεία ΠΑ1=Α12, ΠΑ2, ΠΑ3, ΠΑ4, ΠΑ5=Α13 και ΠΑΓ=Α19, ΠΑ2', ΠΑ3', ΠΑ4'=Α20.


4. Δεν εξαιρούνται τα κτίσματα που βρίσκονται στη ζώνη παραλίας.

Η Επιτροπή

Ο Πρόεδρος
ΣΤΕΛΙΟΣ ΣΕΖΕΝΙΑΣ

Τα μέλη
Θ. ΜΠΑΛΙΚΤΣΗ
ΠΑΝΑΓ. ΧΑΤΖΗΒΑΣΙΛΕΙΟΥ

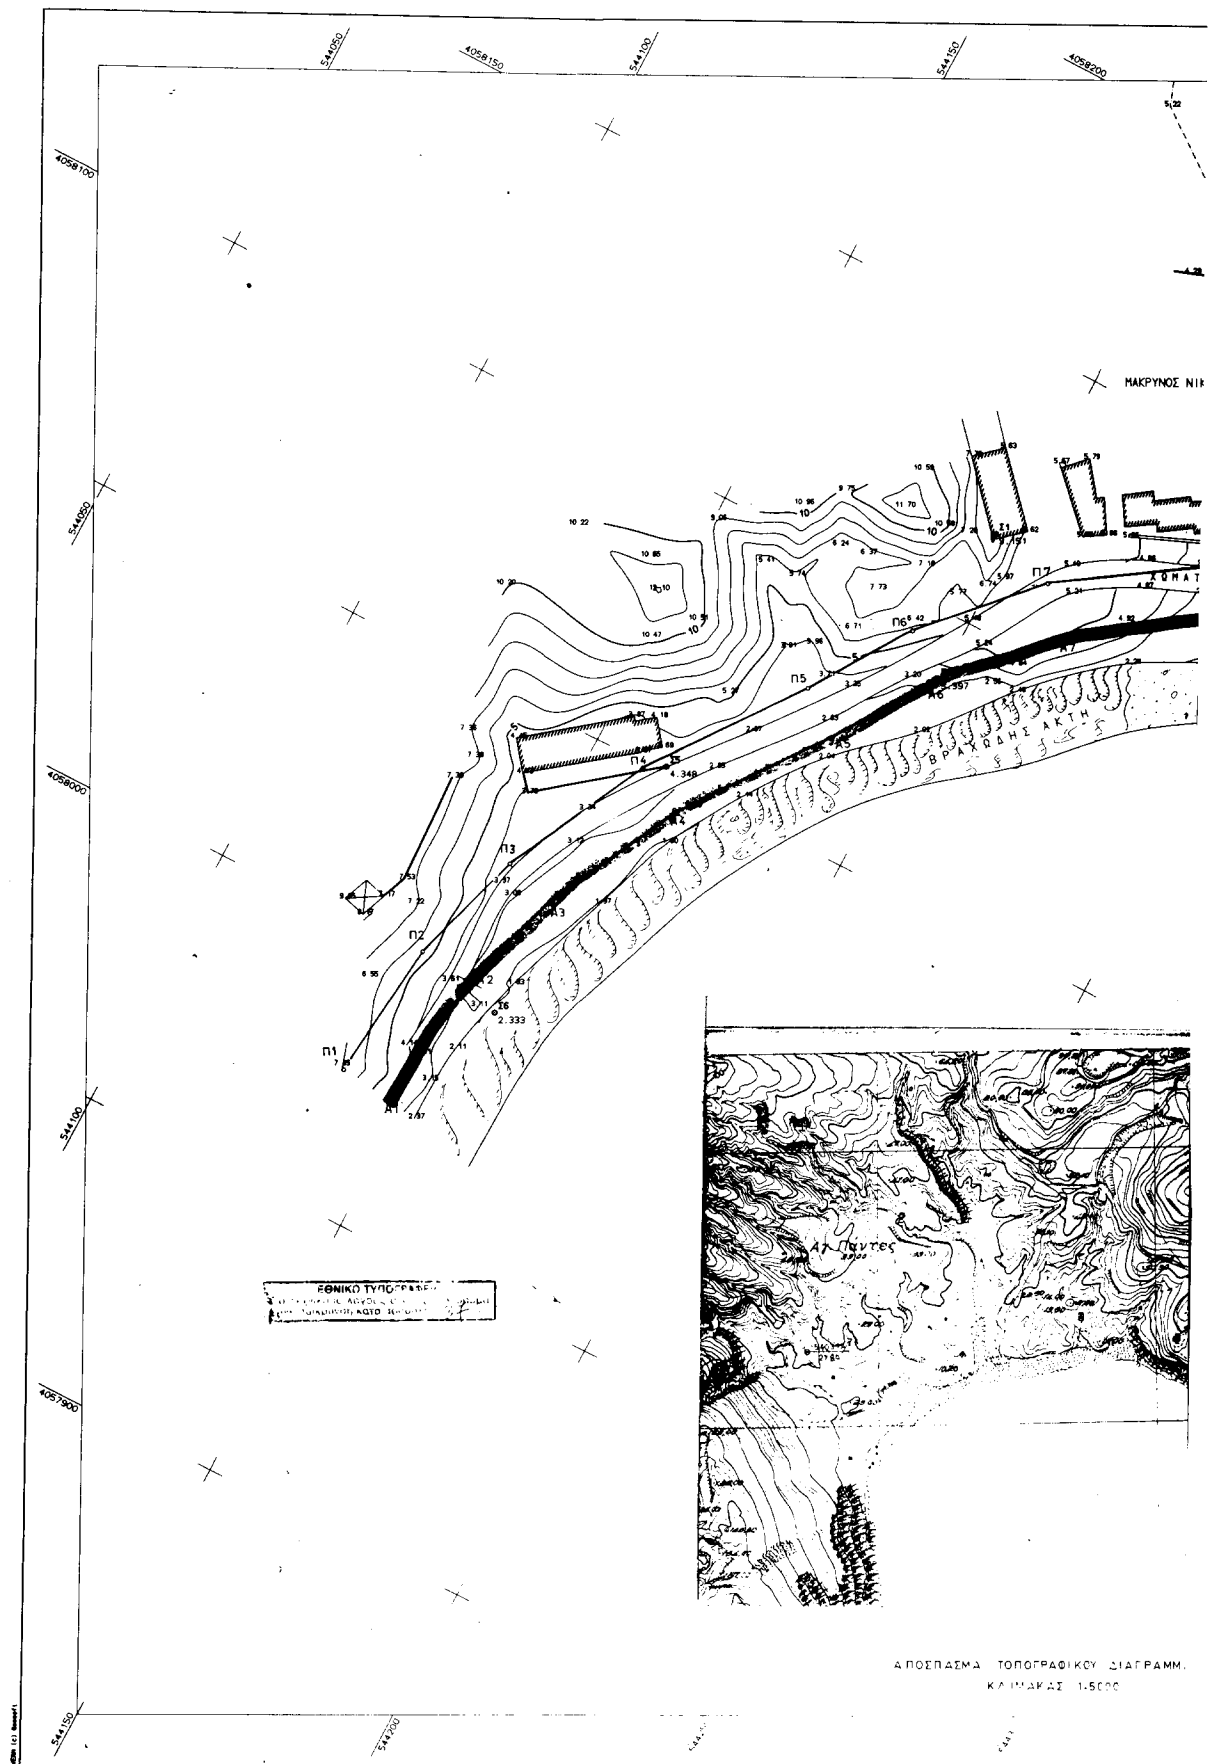


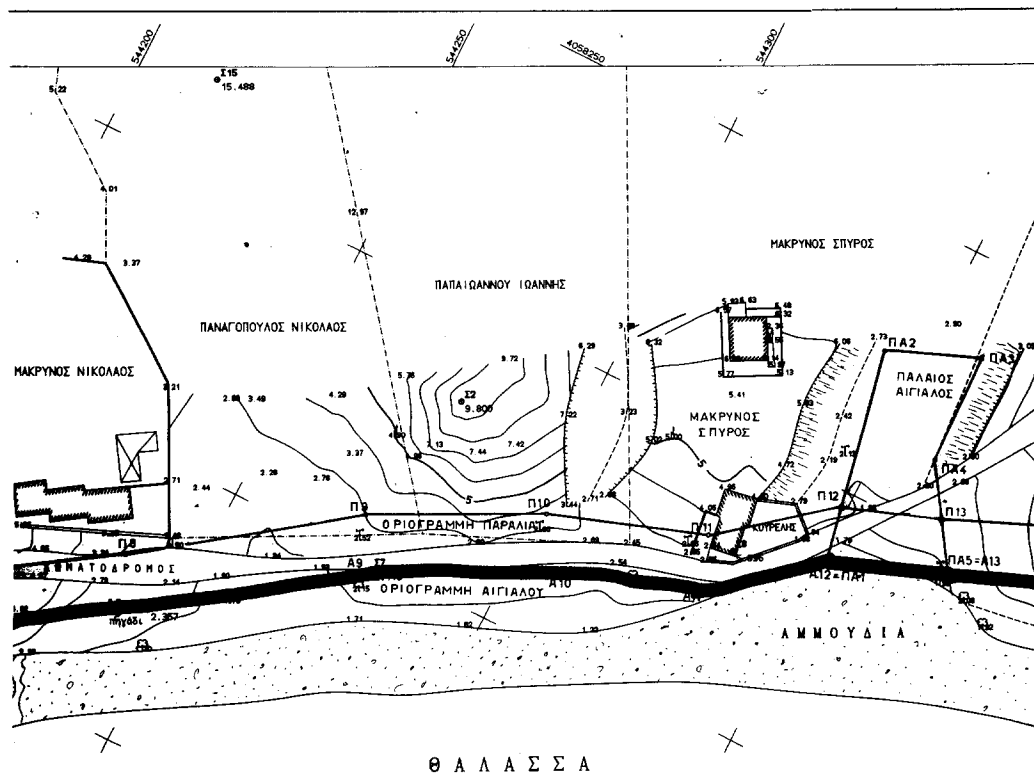

ΔΙΑΓΡΑΜΜΑΤΟΣ Γ.Υ.Σ.


ΠΙΝΑΚΑΣ ΧΡΗΣΙΜΟΠΟΙΟΥΜΕΝΩΝ ΤΡΙΓΩΝΟΜΕΤΡΙΚΩΝ ΣΗΜΕΙΩΝ						
Α/Α	ΟΝΟΜΑΣΙΑ	X	Y	H	ΣΗΜΑΝΣΗ	ΠΑΡΑΤΗΡΗΣΕΙΣ
T1	ΤΣΙΓΚΡΑΔΟΣ	542175.190	4057887.970	221.000	ΒΑΣΟΣ 1.07	ΠΡΟΒΟΛΗ ΕΓΣΑ 87
T3	ΠΑΛ. ΘΕΟΡΥΧΕΙΑ	547816.180	4058828.170	219.380	ΒΑΣΟΣ 1.07	ΠΡΟΒΟΛΗ ΕΓΣΑ 87
T5	ΜΟΥΡΤΟΡΑΧΗ	545529.780	4060392.620	240.500	ΒΑΣΟΣ 0.85	ΠΡΟΒΟΛΗ ΕΓΣΑ 87
T10	ΚΟΜΙΑ	545827.170	4063842.270	213.150	ΒΑΣΟΣ 1.13	ΠΡΟΒΟΛΗ ΕΓΣΑ 87
T13	ΧΟΝΤΗ ΡΑΧΗ	542921.750	4065441.370	138.240	ΒΑΣΟΣ 1.07	ΠΡΟΒΟΛΗ ΕΓΣΑ 87

ΠΙΝΑΚΑΣ ΣΥΝΤΕΤΑΓΜΕΝΩΝ ΚΑΙ ΥΨΟΜΕΤΡΩΝ ΠΟΛΥΓΩΝΙΚΩΝ ΣΗΜΕΙΩΝ						
Α/Α	ΟΝΟΜΑΣΙΑ	X	Y	H	ΣΗΜΑΝΣΗ	ΠΑΡΑΤΗΡΗΣΕΙΣ
1	Σ 1	544196.750	4058116.871	9.151	ΤΑΡΑΤΣΑ	
2	Σ 2	544278.701	4058183.648	9.800	ΒΡΑΧΟΣ	
3	Σ 3	544245.413	4058124.270	2.357	ΒΡΑΧΟΣ	
4	Σ 4	544199.729	4058088.429	3.397	ΒΡΑΧΟΣ	
5	Σ 5	544183.293	4058051.344	4.348	ΜΑΝΑΡΟΤΟΙΚΟΣ	
6	Σ 6	544158.695	4057997.112	2.333	ΒΡΑΧΟΣ	
7	Σ 7	544277.837	4058148.809	2.418	ΒΡΑΧΟΣ	
8	Σ 8	544334.850	4058181.148	5.396	ΤΑΡΑΤΣΑ	
9	Σ 9	544389.906	4058227.249	7.766	ΒΡΑΧΟΣ	
10	Σ 10	544445.925	4058235.690	12.764	ΒΡΑΧΟΣ	
11	Σ 11	544502.056	4058260.952	12.134	ΠΑΣΑΛΟΣ	
12	Σ 12	544570.107	4058238.753	13.400	ΠΑΣΑΛΟΣ	
13	Σ 13	544449.792	4058435.245	35.842	ΒΡΑΧΟΣ	
14	Σ 14	544404.532	4058392.073	27.801	ΒΡΑΧΟΣ	
15	Σ 15	544213.385	4058216.344	15.488	ΒΡΑΧΟΣ	
16	Σ 100	543911.081	4057947.621	144.500	ΟΡΟΣΗΜΟ	

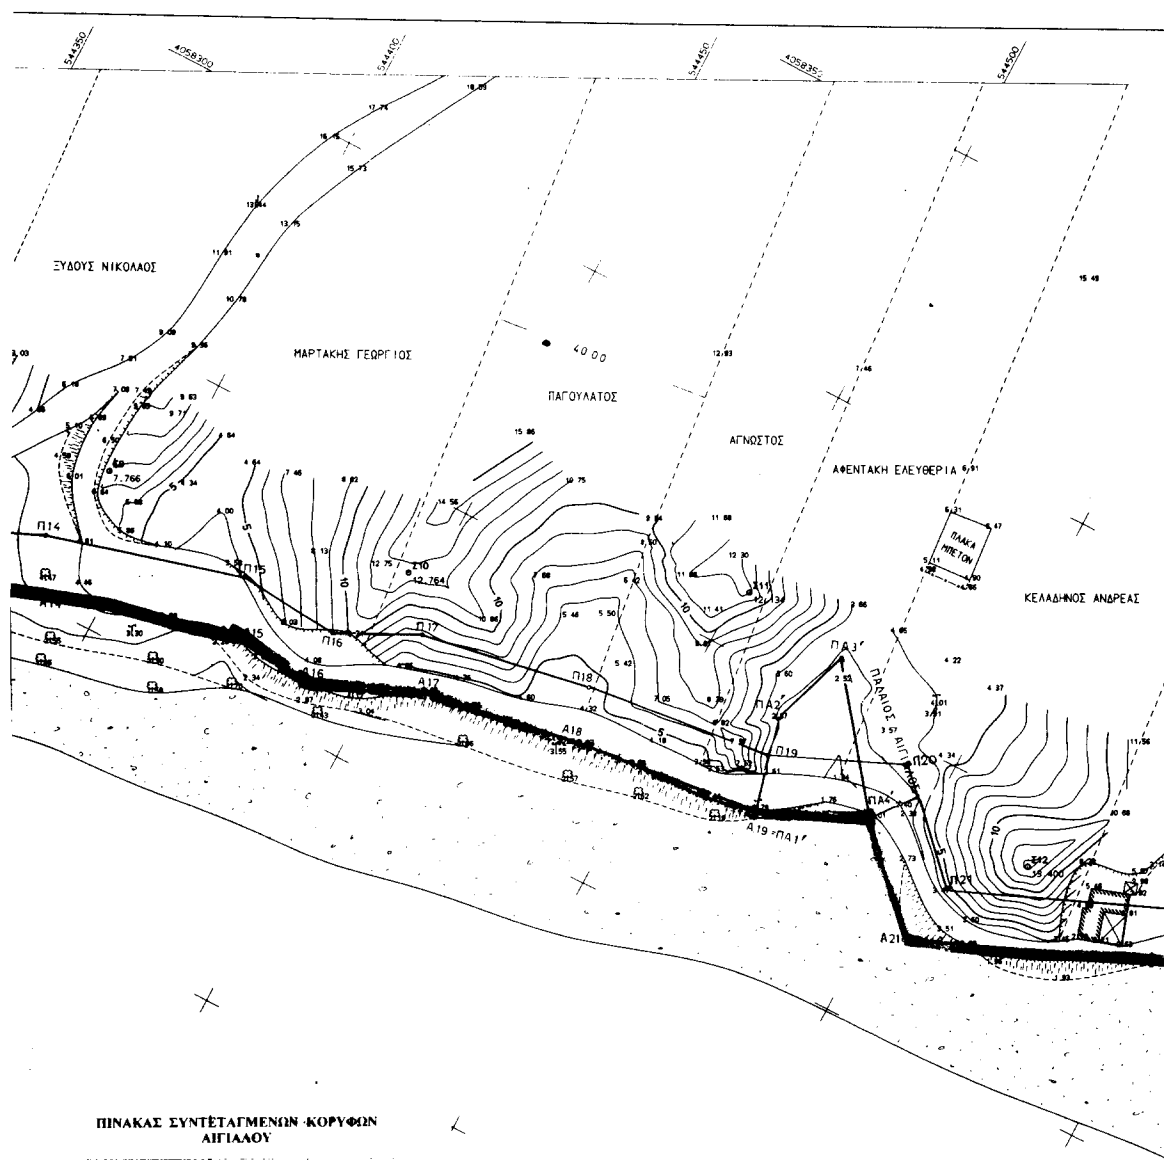

ΠΙΝΑΚΑΣ ΣΥΝΤΕΤΑΓΜΕΝΩΝ ΚΟΡΥΦΩΝ
ΑΙΓΙΑΛΟΥ

Α/Α	ΟΝΟΜΑΣΙΑ	X	Y
1	A1	544147.500	4057974.500
2	A2	544150.000	4058000.000
3	A3	544156.000	4058019.000
4	A4	544156.000	4058044.500
5	A5	544187.500	4058069.750
6	A6	544199.729	4058080.429
7	A7	544216.250	4058106.000
8	A8	544242.500	4058122.750
9	A9	544277.837	4058148.809
10	A10	544305.500	4058162.750
11	A11	544332.000	4058171.750
12	A12-ΠΑ1	544350.500	4058187.250
13	ΠΑ2	544342.750	4058226.250
14	ΠΑ3	544359.500	4058232.750
15	ΠΑ4	544359.250	4058212.250
16	A13-ΠΑ5	544371.250	4058194.000
17	A14	544389.750	4058202.250
18	A15	544437.750	4058211.250
19	A16	544437.250	4058209.250
20	A17	544457.500	4058217.500
21	A18	544486.250	4058222.250
22	A19-ΠΑ1	544521.750	4058226.250
23	ΠΑ2	544517.750	4058242.250
24	ΠΑ3	544522.750	4058258.500
25	ΠΑ4	544554.750	4058239.500
26	A20	544540.750	4058234.500
27	A21	544556.750	4058217.500
28	A22	544614.500	4058241.250
29	A23	544637.500	4058238.250
30	A24	544645.500	4058212.250

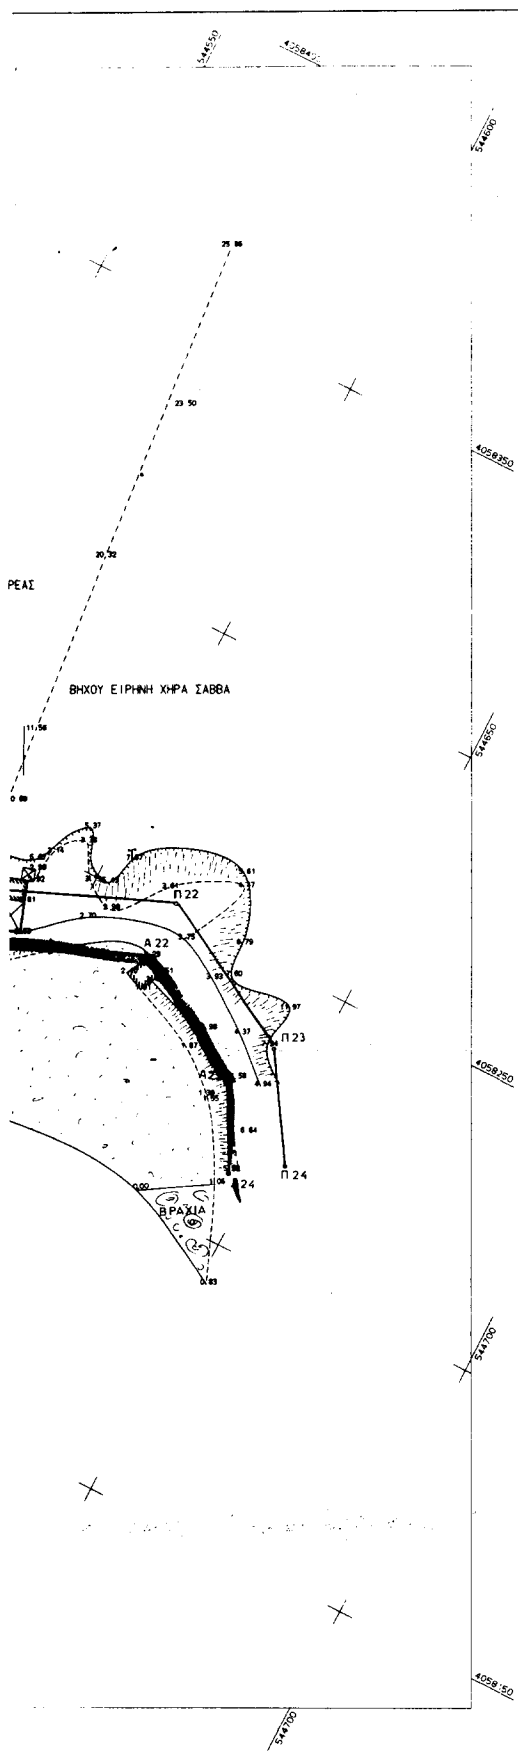

ΚΟΚΚΙΝΗ ΓΡΑΜΜΗ ΑΙΓΙΑΛΟΥ

ΚΙΤΡΙΝΗ ΓΡΑΜΜΗ ΠΑΡΑΛΙΑΣ (Απέχει 1000 μ. από τη γραμμή αιγιαλού)

ΜΠΛΕ ΓΡΑΜΜΗ ΠΑΛΑΙΟΥ ΑΓΙΑΛΟΥ

ΥΠΟΜΝΗΜΑ

ΤΟ ΠΑΡΟΝ ΤΟΠΟΓΡΑΦΙΚΟ ΔΙΑΓΡΑΜΜΑ ΣΥΝΟΔΕΥΕΙ ΤΗΝ ΑΠΟ
25-5-2000 ΕΚΘΕΣΗ ΤΗΣ ΕΠΙΤΡΟΠΗΣ ΚΑΘΟΡΙΣΜΟΥ (άρθρο 100
ΠΔ 284/88)

Η ΕΠΙΤΡΟΠΗ

Ο ΠΡΟΕΔΡΟΣ

ΤΑ ΜΕΛΗ

ΤΥ

ΣΤΕΛΙΟΣ ΣΕΖΕΝΙΑΣ

1. ΘΩΜΑΗ ΜΠΑΛΙΚΤΣΗ
Πολιτικός Μηχικός

ΤΥ

2. ΧΑΤΖΗΒΑΣΙΛΕΙΟΥ ΠΑΝΑΓ.
Λιμενάρχης Μήλου

ΕΛΕΓΧΘΗΚΕ ΕΠΙΤΟΠΟΥ ΓΙΑ ΤΗΝ
ΑΚΡΙΒΕΙΑ ΤΗΣ ΑΠΟΤΥΠΩΣΗΣ

Μήλος 25-5-2000

ΤΥΣ

ΘΩΜΑΗ ΜΠΑΛΙΚΤΣΗ
Πολιτικός Μηχικός

ΕΛΕΓΧΘΗΚΕ ΕΠΙΤΟΠΟΥ
Μήλος 25-5-2000

ΣΤΕΛΙΟΣ ΣΕΖΕΝΙΑΣ

ΥΠΟΥΡΓΕΙΟ ΠΟΛΙΤΙΣΜΟΥ

ΤΑΜΕΙΟ ΑΡΧΑΙΟΛΟΓΙΚΩΝ ΠΟΡΩΝ ΚΑΙ ΑΠΑΛΟΤΡΙΩΣΕΩΝ
ΔΙΕΥΘΥΝΣΗ ΑΠΟΤΥΠΩΣΕΩΝ ΚΑΙ ΣΥΝΤΗΡΗΣΕΩΣ ΚΤΗΡΙΩΝ
ΤΜΗΜΑ ΑΠΟΤΥΠΩΣΕΩΝ ΚΑΙ ΚΤΗΜΑΤΟΛΟΓΙΟΥ

ΕΡΓΟ: ΤΟΠΟΓΡΑΦΙΚΟ ΔΙΑΓΡΑΜΜΑ
ΣΤΗΝ ΑΓΙΑ ΚΥΡΙΑΚΗ
ΤΗΣ ΝΗΣΟΥ ΜΗΛΟΥ

ΝΟΜΟΣ: ΚΥΚΛΑΔΩΝ
ΕΠΑΡΧΙΑ: ΜΗΛΟΥ
ΔΗΜΟΣ: ΜΗΛΟΥ
ΚΟΙΝΟΤΗΤΑ:
ΕΣΦΡ. ΑΡΧΑΙΟΤ.: ΚΑ' Ε.Π.Κ.Α. ΑΘΗΝΩΝ

ΣΥΝΤΟΝΙΣΤΗΣ ΜΕΛΕΤΗΣ: ΙΩΑΝΝΕΣ ΓΕΩΡΓΙΟΥΛΟΥ ΝΤΑΜΙΚΟ Α.Μ.


ΚΑΤΗΓΟΡΙΑ ΜΕΛΕΤΗΣ: ΤΟΠΟΓΡΑΦΙΚΟ ΔΙΑΓΡΑΜΜΑ

ΜΕΛΕΤΗΤΕΣ: ΘΕΟΔΩΡΟΣ ΚΑΛΑΜΠΑΚΟΣ
ΣΠΥΡΙΔΩΝ ΑΓΓΕΛΗΣ
ΑΘΗΝΑ ΣΠΙΝΟΥ

ΣΧΕΔΙΑΣΤΙΚΗ ΠΑΡΟΥΣΙΑΣΗ: ΚΑΤΕΡΙΝΑ ΓΡΑΤΣΙΑ
ΥΠΕΥΘΥΝΟΣ ΤΜΗΜΑΤΟΣ: ΜΑΥΡΑΔΗΣ ΜΙΧΑΗΛ Τ.Μ.
ΧΡΟΝΟΣ ΕΚΠΟΝΗΣΗΣ - ΜΑΙΟΣ 1999
ΜΕΛΕΤΗΣ

	146
ΚΩΔΙΚΟΣ	4
ΜΕΛΕΤΗΣ	21
	1
ΑΡΙΘΜΟΣ ΣΧΕΔΙΟΥ Α/Α	3008
ΚΑΙΜΑΣ	1:500

ΒΕΒΡΩΣΗ:

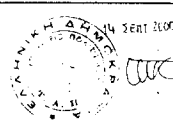

Αριθ.: 1158

(3)

Τροποποίηση ρυμοτομικού σχεδίου στο Ο.Τ. 12 του οικισμού Καρδίας Δήμου Μίκρας Νομού Θεσσαλονίκης.

Ο ΓΕΝΙΚΟΣ ΓΡΑΜΜΑΤΕΑΣ ΠΕΡΙΦΕΡΕΙΑΣ
ΚΕΝΤΡΙΚΗΣ ΜΑΚΕΔΟΝΙΑΣ

Έχοντας υπόψη:

1) Τις διατάξεις του άρθρου 154 του από 14.7.1999 Π.Δ/τος «Κώδικας βασικής πολεοδομικής νομοθεσίας» (ΦΕΚ 580Δ/99)

2) Τις διατάξεις του Ν. 2503/1997 «Διοίκηση, Οργάνωση της Περιφέρειας, ρύθμιση θεμάτων για την Τοπική Αυτοδιοίκηση και άλλες διατάξεις» (ΦΕΚ 107Α/97).

3) Τις διατάξεις του Ν.2831/2000 «Τροποποίηση των διατάξεων του Ν.1577/1985(Γενικός Οικοδομικός Κανονισμός) και άλλες πολεοδομικές διατάξεις» (ΦΕΚ 140Α/2000) και ειδικότερα του άρθρου 29.

4) Τις διατάξεις της με αριθ.5631/26.7.2000 Απόφασης του Γενικού Γραμματέα Περιφέρειας Κεντρικής Μακεδονίας και ειδικότερα της παρ.3. Β. 1. του άρθρου 1.

5) Τις διατάξεις του άρθρου 29Α του Ν.1558/1985 «Κυβέρνηση και Κυβερνητικά Όργανα» (ΦΕΚ 137Α/85) που προστέθηκε με το άρθρο 27 του Ν.2081/1992 (ΦΕΚ 154Α/92) και αντικαταστάθηκε με την παράγραφο 2α του άρθρου 1 του Ν. 2469/1997 (ΦΕΚ 38Α/97).

6) Τη με αριθ. 72/2000 Απόφαση του Δημοτικού Συμβουλίου Μίκρας Ν. Θεσ/νίκης.

7) Την 162η πράξη/ 14η συ νεδρία/4-9-2001 θετική γνωμοδότηση του Περιφερειακού Σ.Χ.Ο. Π. Κεντρικής Μακεδονίας.

8) Την οριστική διανομή του έτους 1967 συνοικισμού Καρδίας Νομού Θεσσαλονίκης.

9) Το γεγονός ότι από τις κανονιστικές διατάξεις αυτής της Απόφασης δεν προκαλείται δαπάνη σε βάρος του κρατικού προϋπολογισμού και του οικείου Ο.Τ.Α., αποφασίζουμε:

Εγκρίνεται η τροποποίηση ρυμοτομικού σχεδίου στο Ο.Τ. 12 του οικισμού Καρδίας Δήμου

Μίκρας Νομού Θεσσαλονίκης ως εξής:

Χαρακτηρίζεται το οικόπεδο 88 του Ο.Τ. 12 ως χώρος ανέγερσης Πολιτιστικού Κέντρου. Όπως η παραπάνω ρύθμιση φαίνεται στο χρωματισμένο πρωτότυπο διάγραμμα, κλίμακας 1:500, θεωρημένο από το Δ/ντη της ΔΙ-ΠΕΧΩ Κ.Μ., που συνοδεύει την Απόφαση αυτή.

Η ισχύς της Απόφασης αρχίζει από τη δημοσίευσή της στην Εφημερίδα της Κυβερνήσεως Η Απόφαση αυτή και το διάγραμμα που τη συνοδεύει να δημοσιευθούν στην Εφημερίδα της Κυβερνήσεως

Θεσσαλονίκη, 17 Σεπτεμβρίου 2001

Με εντολή του Γενικού Γραμματέα Περιφέρειας

Ο Γενικός Διευθυντής

ΔΗΜΟΣΘΕΝΗΣ ΣΑΡΗΓΙΑΝΝΗΣ

