



04008392911000008



7437

ΕΦΗΜΕΡΙΣ ΤΗΣ ΚΥΒΕΡΝΗΣΕΩΣ

ΤΗΣ ΕΛΛΗΝΙΚΗΣ ΔΗΜΟΚΡΑΤΙΑΣ

ΤΕΥΧΟΣ ΤΕΤΑΡΤΟ

Αρ. Φύλλου 839

29 Νοεμβρίου 2000

ΠΕΡΙΕΧΟΜΕΝΑ

ΑΠΟΦΑΣΕΙΣ

- Κήρυξη αναδασωτέας έκτασης 250 στρεμμάτων στη
θέση «Στρεβάδια» περιοχής Ζαρκαδοχωρίου - Αν-
θοτόπου Δήμου Αλμυρού Νομού Μαγνησίας 1
- Κήρυξη ως αναδασωτέας εκτάσεως 10 στρεμμάτων,
στη θέση «Τσούκα» του Δημοτικού διαμερίσματος
Σαρακηνών του Δήμου Αριδαίας του Νομού Πέλ-
λας..... 2
- Άρση αναδάσωσης, μέρους αναδασωτέας έκτασης
Μαυροποτάμου Αριδαίας Ν. Πέλλας εμβαδού
15.000 τ.μ. για την κατασκευή αθλητικών και λοιπών
εγκαταστάσεων 3
- Κήρυξη αναδασωτέας έκτασης 10,600 στρεμμάτων,
στη θέση «Λεντίνα» Δημοτικού διαμερίσματος Πη-
δάσου του Δήμου Πύλου Νομού Μεσσηνίας 4

ΑΠΟΦΑΣΕΙΣ

Αριθ. 2927 (1)

Κήρυξη αναδασωτέας έκτασης 250 στρεμμάτων στη θέ-
ση «Στρεβάδια» περιοχής Ζαρκαδοχωρίου - Ανθοτό-
που Δήμου Αλμυρού Νομού Μαγνησίας.

Ο ΓΕΝΙΚΟΣ ΓΡΑΜΜΑΤΕΑΣ
ΠΕΡΙΦΕΡΕΙΑΣ ΘΕΣΣΑΛΙΑΣ

Έχοντας υπόψη:

1. Τις διατάξεις για Διοικητική Αποκέντρωση.
2. Τις διατάξεις του άρθρ. 117 παρ. 3 του Συντάγματος.
3. Τις διατάξεις του Ν. 998/79 «Περί προστασίας Δασών
κ.λ.π. και ειδικότερα.

α) Του άρθρ. 41, παρ. 1, β) του άρθρ. 38 παρ. 1.

4. Τις διαταγές του Υπουργείου Γεωργίας:

α) 160417/1180/8.7.80, β) 182447/3049/24.9.80.

5. Την αριθμ. 3143/30.10.2000 πρόταση του Δασαρχεί-
ου Αλμυρού με την οποία προτείνεται η κήρυξη της έκτα-
σης που αναφέρεται στο θέμα ως αναδασωτέας.

6. Του Ν. 2503/30.5.97 «Περί διοίκησης, αποκέντρωσης,
στελέχωσης της Περιφέρειας κ.α. διατάξεις».

7. Την αριθμ. 2155/29.8.97 απόφαση του Γενικού Γραμ-
ματέα της Περιφέρειας Θεσσαλίας, περί εξουσιοδοτήσε-
ως των Δ/ντών Δασών των Νομών της Περιφέρειας να
υπογράφουν με εντολή του αποφάσεις για την κήρυξη
αναδασωτέων εκτάσεων, αποφασίζουμε:

Κηρύσσουμε αναδασωτέα με σκοπό τη διατήρηση του
χαρακτήρα της ως δασικής και την αποκατάσταση με φυ-
σική αναγέννηση της βλάστησης που κάηκε, την συν/τη
και δημόσια έκταση με δασικό χαρακτήρα, εμβαδού 250
στρεμ. που βρίσκεται στη θέση «Στρεβάδια» περιοχής
Ζαρκαδοχωρίου Ανθοτόπου, Δήμου Αλμυρού και προσ-
διορίζεται από τα στοιχεία: Α, Β, ...Ω, Ω1 και έχει όρια:

Ανατολικά: Εν μέρει με δημόσια δασ. έκταση, εν μέρει
με συν/τη Ζαρκαδοχωρίου.

Δυτικά: Με εποικιστικές εκτάσεις.

Βόρεια: Με συνιδιοκτήτη Ζαρκαδοχωρίου.

Νότια: Εν μέρει με εποικιστικές εκτάσεις, εν μέρει με συ-
νιδ/τη Ζαρκαδοχωρίου και εν μέρει με Δημόσια Δασική
έκταση, όπως φαίνεται στο συνημμένο διάγραμμα, που
αποτελεί αναπόσπαστο μέρος της απόφασης αυτής.

Η απόφαση αυτή να δημοσιευθεί στην Εφημερίδα της
Κυβερνήσεως.

Βόλος, 31 Οκτωβρίου 2000

Με εντολή Γενικού Γραμματέα Περιφέρειας
Ο Διευθυντής Δασών
ΕΥΣΤ. ΣΤΑΘΑΡΑΚΟΣ


ΔΙΕΥΡΥΝΣΗ ΔΑΣΩΝ

Ανήκει στην αριθμ. 2927/31-10-2000 απόφαση Δ/νσης Δασών Μαγνησίας.

ΤΟΠΟΓΡΑΦΙΚΟ ΣΧΕΔΙΑΓΡΑΜΜΑ

Καείσης συν/της και Δημόσιας δασικής έκτασης εμβαδού 250 στρεμ. (220+30) στη θέση "Σιρεβάδια" Περιφέρειας Ζαγκαδοχωρίου-Ανθοτόπου του Δήμου Αλμυρού.

ΚΛΙΜΑΚΑ 1: 25000

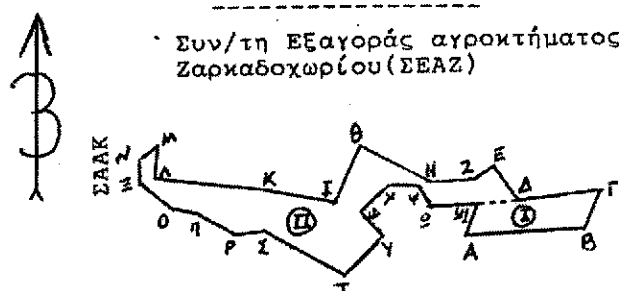


Εκτάσεις (ΣΑΑΚ και ΣΕΑΖ) - Δημοσ. ΑΝΘΟΤΟΠΟΥ.

AB=475M	EO=170M
BΓ=175M	DP=100M
ΓΔ=200M	PR=150M
ΔΕ=145M	PE=125M
EZ=100M	ST=350M
ZH=175M	TY=225M
HΘ=300M	YΦ=125M
ΘΙ=250M	ΦΧ=150M
ΙΚ=300M	ΧΨ=125M
ΚΛ=425M	ΨΩ=100M
ΛΜ=125M	ΩΩ1=175M
ΜΜ=75M	Ω1Α=125M
ΝΞ=75M	

ΣΕΑΖ-
Δημόσια
Δασική
Έκταση

ΧΑΡΤΗΣ ΓΥΣ-ΚΛΙΜΑΚΑ 1:50.000

ΕΘΝΙΚΟ ΓΥΠΟΓΡΑΦΕΙΟ
Για τεχνικούς λόγους στο σχεδιάγραμμα
αυτού αντικαταστάθηκε το ποσοστό 8%

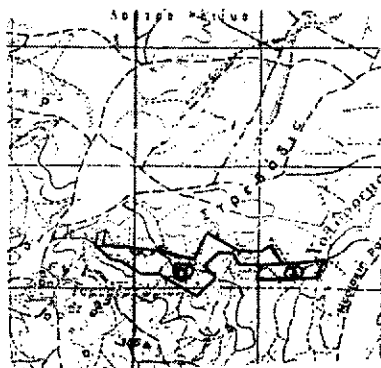

(AB...ΧΨΩΩ1Α): Ημικείσα έκταση εμβαδού 250 στρεμ.
Τμήμα I: (ABΓΔΩ1Α); Δημόσια δασική έκταση Ανθοτόπου
εμβαδού 30 στρεμ.

Τμήμα II: (ΔΕΖ...ΧΨΩΩ1Α); Συν/τη δασική έκταση Ζαγκαδοχωρίου (ΣΕΑΖ) εμβαδού 220 στρεμ.

Αλμυρός 30-10-2000

Ο Συντάκτης

Επύρος Ανδριανός
Δασολόγος με Α ΒΑΘ.

ΘΕΩΡΗΘΗΚΕ

Αλμυρός 30-10-2000

Ο Διευθυντής Αλμυρού

Χρυσός Σακελλαρίου
Δασολόγος με ΒΑΘ. Δ/ντή

ΘΕΩΡΗΘΗΚΕ

Βόλος 31-10-2000

Ο Δ/ντης Δασών

Ευστ. Σταθαράκος
Δασολόγος με Α' βαθμό

Αριθ. 2036

(2)

Κήρυξη ως αναδασωτέας εκτάσεως 10 στρεμμάτων, στη θέση «Τσούκα» του Δημοτικού διαμερίσματος Σαρακηνών του Δήμου Αριδαίας του Νομού Πέλλας.

Ο ΓΕΝΙΚΟΣ ΓΡΑΜΜΑΤΕΑΣ ΠΕΡΙΦΕΡΕΙΑΣ
ΚΕΝΤΡΙΚΗΣ ΜΑΚΕΔΟΝΙΑΣ

Εχοντας υπόψη:

1) Την παρ.3 του άρθρου 117 του Συντάγματος της χώρας.

2) Τις περι διοικητικής αποκέντρωσης διατάξεις.

3) Τις δ/ξεις του Ν.998/79 «Περί προστασίας δασών και δασικών εν γένει εκτάσεων» και συγκεκριμένα

4) α) του αρθ.41 παρ.1

β) του αρθ.38 παρ. 1

γ) του αρθ.70 όπως συμπληρώθηκε με το αρθρ. 12 παρ.2 του Ν.2040/92

4) Τις δ/γές του Υπ. Γεωργίας

α) 160417/1180/80, β) 182447/3049/80 γ) 154659/24-5 82

5) Την με αριθμ. 12030 Φ. 109.1/19-5-1999 Κ.Υ.Α.

6) Τις διατάξεις του Ν.2218/94 «Περί ίδρυσης Νομαρχιακής αυτ/σης κ.λ.π.» και τα άρθρα 4 παρ.7 και 6 παρ.7 του Ν.2240/94 «Συμπλήρωση διατάξεων για τη Νομ. αυτ/ση κ.λ.π.»

7) Το Ν.2503/97 «Διοίκηση, οργάνωση, στελέχωση της Περιφέρειας κ.λ.π.»

8) Την 4065/17-5-1999 απόφαση του Γεν. Γραμ. Δασων Περιφ. Κεντρ. Μακεδονίας «Κατανομή αρμοδιοτήτων σε θέματα δασών».

9) Την 8015/24-10-2000 πρόταση του Δασαρχείου Αριδαίας περί κήρυξης αναδασωτέας της αναφερόμενης στο θέμα έκτασης, αποφασίζουμε:

Κηρύσσουμε αναδασωτέα, με σκοπό την αποκατάσταση της δασικής βλάστησης με φυσική ή και τεχνητή αναδάσωση εφ' όσον τούτο απαιτηθεί, την δημόσια δασική έκταση 10 στρεμμάτων, που κάηκε την 22α Σεπτεμβρίου 2000 και βρίσκεται στη θέση «Τσούκα», του Δημοτικού Διαμερίσματος Σαρακηνών, του Δήμου Αριδαίας. Η έκταση αυτή προσδιορίζεται από τα στοιχεία Α, Β, Γ, Δ. όπως φαίνεται στο συνημμένο διάγραμμα και η θέση της είναι σημειωμένη στο απόσπασμα φύλλου χάρτη ΓΥΣ «ΑΡ-ΝΙΣΣΑ» κλίμ. 1:50000 τα οποία αποτελούν αναπόσπαστο μέρος της απόφασης αυτής και έχει όρια:

Ανατολικά: Δημόσιο Δάσος.

Δυτικά: Δημόσιο Δάσος.

Βόρεια: Δημόσια Δασική έκταση.


Νότια: Δημόσιο Δάσος.

Η απόφαση αυτή να δημοσιευθεί στην Εφημερίδα της Κυβερνήσεως.


Έδεσσα, 6 Νομβρίου 2000

Με εντολή Γενικού Γραμματέα Περιφέρειας
Ο Διευθυντής Δασών
ΓΕΩΡΓΙΟΣ ΖΗΤΗΣ

Ο ΓΕΝΙΚΟΣ ΓΡΑΜΜΑΤΕΑΣ ΠΕΡΙΦΕΡΕΙΑΣ ΚΕΝΤΡΙΚΗΣ ΜΑΚΕΔΟΝΙΑΣ
Αριθμ. 2036/2000 στην θέση «Τσούκα» παραγωγ. εν. υπηρεσιακή απογράφεται.
Σαρακηνών του Δήμου Αριδαίας.
Κλίμακα 1:1.000

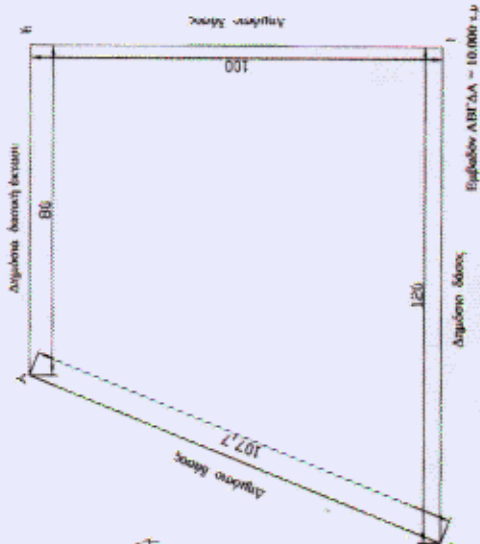

ΧΑΡΤΗΣ ΕΥΡΥΤΕΡΗΣ ΠΕΡΙΟΧΗΣ
ΚΑΙΜΑΚΑ : 50.000

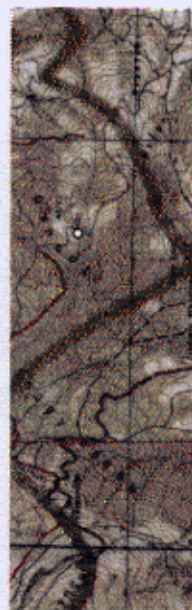

Αρ. 24/2000
Ο Συντάκτης δασολόγος

Σταθμός 1. Στήλη



ΕΛΛΗΝΙΚΗ ΔΗΜΟΚΡΑΤΙΑ
ΥΠΟΥΡΓΕΙΟ ΑΓΡΟΤΙΚΗΣ ΚΑΙ ΧΩΡΟΤΑΞΙΑΣ
ΓΕΝΙΚΟ ΓΡΑΜΜΑΤΕΙΟ

Αριθ. 7003

(3)

Άρση αναδάσωσης, μέρους αναδασωτέας έκτασης Μαυροποτάμου Αριδαίας Ν. Πέλλας εμβαδού 15.000 τ.μ. για την κατασκευή αθλητικών και λοιπών εγκαταστάσεων.

Ο ΓΕΝΙΚΟΣ ΓΡΑΜΜΑΤΕΑΣ ΠΕΡΙΦΕΡΕΙΑΣ
ΚΕΝΤΡΙΚΗΣ ΜΑΚΕΔΟΝΙΑΣ

Έχοντας υπόψη:

1. Τις διατάξεις του Ν. 3200/55 περί διοικητικής αποκέντρωσης όπως τροποποιήθηκε και συμπληρώθηκε με το Ν.Δ. 532/70.

2. Τις διατάξεις του άρθρου 117 παρ.3 του Συντάγματος.

3. Τις διατάξεις του Ν.998/79 περί προστασίας των δασών κ.λ.π. και ειδικότερα α) του άρθρου 44 παρ.2 β) του άρθρου 60 παρ.2.

4. Τις διαταγές του Υ.Γ. α) 160417/1180/8-7-80 β) 182447/3049/24-9-80.

5. Το Ν.2503/97 «Διοίκηση, οργάνωση, στελέχωση της Περιφέρειας».

6. Την αριθ. 5631/26-7-2000 επανάληψη στο ορθό κατανομή αρμοδιοτήτων σε θέματα δασών σε εφαρμογή του Ν. 2503/97.

7. Την 30784/14-05-30 πράξη του Γ.Δ. Μακεδονίας που κηρύχθηκε ως αναδασωτέα έκταση 60 περίπου στρεμμά-

των η οποία τροποποιήθηκε με την 1361/26-06-79 Απόφαση του Νομάρχη Πέλλας και ανήλθε σε 302 στρέμματα.

8. Το 9883/22-6-2000 έγγραφο του Δήμου Αριδαίας.

9. Το 5363/27-7-2000 έγγραφο Δ/νσης Γεωργίας Έδεσσας.

10. Την 6184/12-8-2000 πρόταση αναφορά του Δασαρχείου Αριδαίας.

11. Την 1543/29-8-2000 αναφορά της Δ/νσης Δασών Πέλλας, αποφασίζουμε:


Αίρουμε τον αναδασωτέο χαρακτήρα σε έκταση εμβαδού 15.000 τ.μ. (δέκα πέντε χιλιάδων τετραγωνικών μέτρων) από το υπ' αριθ. 1148 εποικιστικό τεμάχιο συνολικής έκτασης 86.950 στρεμμάτων επειδή αποτελεί τεχνητή φυτεία από λεύκες και σύμφωνα με το Ν.2664/98 άρθρο 27 θεωρείται μη δασική όπως φαίνεται και στο συνημμένο τοπογραφικό διάγραμμα με κλίμακα 1:5000 υπό στοιχεία (Α,Β,Γ,Δ,Ε) που συνοδεύει την 1543/29-8-2000 αναφορά της Δ/νσης Δασών Πέλλας και αποτελεί αναπόσπαστο μέρος της παρούσας.

Η παρούσα να δημοσιευθεί στην Εφημερίδα της Κυβερνήσεως.

Θεσσαλονίκη, 17 Οκτωβρίου 2000

Ο Γενικός Γραμματέας Περιφέρειας

ΒΑΣΙΛΕΙΟΣ ΒΑΛΑΣΟΠΟΥΛΟΣ

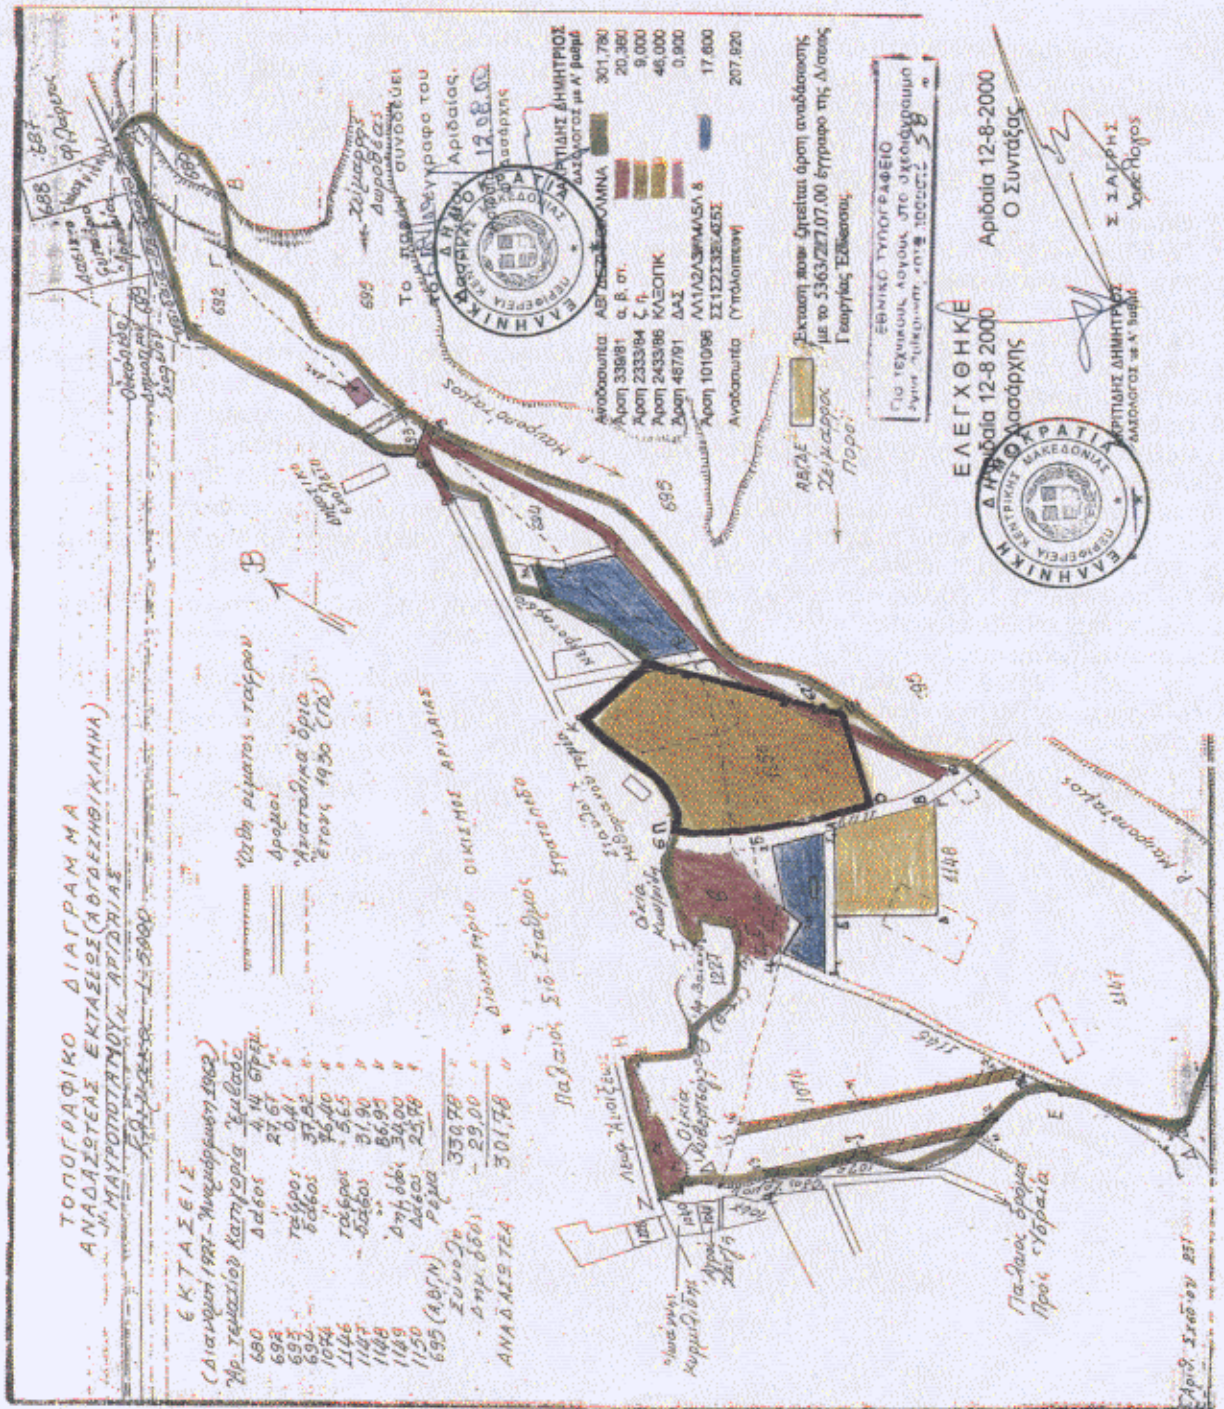

Αριθ. 2915

(4)

Κήρυξη αναδασωτέας έκτασης 10,600 στρεμμάτων, στη θέση «Λεντίνα» Δημοτικού διαμερίσματος Πηδάσου του Δήμου Πύλου Νομού Μεσσηνίας.

Ο ΓΕΝΙΚΟΣ ΓΡΑΜΜΑΤΕΑΣ
ΠΕΡΙΦΕΡΕΙΑΣ ΠΕΛ/ΣΟΥ

Έχοντας υπόψη:

1. Τις δ/ξεις του Π.Δ.51/87 «Καθορισμός των Περιφερειών της Χώρας για το σχεδιασμό κ.λ.π. της περιφερειακής Ανάπτυξης»

2. Τις δ/ξεις των άρθρων 1 παρ.1 και 2, 2 παρ.1 εδ.δ', 5 παρ. 3β, 6 παρ.7 και 7 παρ.2 του Ν.2503/97 «Διοίκηση, Οργάνωση, Στελέχωση της Περιφέρειας κ.λ.π.»

3. Τις δ/ξεις του άρθρου 117 παρ. 3 του Συντάγματος

4. Τις δ/ξεις του Ν.998/79 «περί προστασίας των δασών κ.λ.π.» και ειδικότερα:

α) του άρθρου 41 παρ.1 β) του άρθρου 38 παρ.1

5. Τις δ/γές του Υπουργείου Γεωργίας:

α) 160417/1180/8-7-80 β) 182447/3049/24-9-80

6. Την αριθ. 6439/13-10-2000 πρόταση του Δασαρχείου Καλαμάτας περί κηρύξεως αναδασωτέας, της αναφερομένης στο θέμα έκτασης

7. Την αριθ. 5872/29-8-97 απόφαση του Γενικού Γραμματέα Περιφέρειας Πελ/σου «Τοποθέτηση Πρ/νων Δ/νσεων Υπηρεσιών κ.λ.π. και εξουσιοδότηση υπογραφής με Εντολή Γενικού Γραμματέα Περιφέρειας Πελ/σου (Ε.Γ.Γ.Π.Π.)», αποφασίζουμε:

Κηρύσσουμε αναδασωτέα, με σκοπό την προστασία για την επαναδημιουργία της δασικής βλάστησης που καταστράφηκε από παράνομη εκχέρωση από 1-8-1998 έως 31-8-1998 την δημόσια δασική έκταση, εμβαδού δέκα στρεμμάτων και εξακοσίων τετραγωνικών μέτρων που βρίσκεται στη θέση «Λεντίνα» περιοχής Δημοτικού διαμερίσματος Πηδάσου του Δήμου Πύλου Νομού Μεσσηνίας προσδιορίζεται από τα στοιχεία: Α, Β, Γ, Δ, Ε, Ζ, Η, Θ, Ι, Κ, Λ, Μ, Ν, Ξ, Ο, Π, Ρ, Σ, Τ, Υ, Φ, Χ, Ψ, Ω, Α1, Β1, Γ1, Δ1, Ε1, Ζ1, Η1, Θ1, Α και έχει όρια:

Ανατολικά: Ελαιόκτημα Αλέξανδρου Γεωργόπουλου

Δυτικά: Δημόσια δασική έκταση, ρέμα και πέραν αυτού ασκεπής αγρός Αλέξανδρου Γεωργόπουλου.

Βόρεια: Δημόσια δασική έκταση.

Νότια: Δημόσια δασική έκταση

Όπως φαίνεται στο συνημμένο διάγραμμα που αποτελεί αναπόσπαστο μέρος της απόφασης αυτής. Προβλέπεται φυσική αναγέννηση της δασικής βλάστησης που καταστράφηκε.


Η απόφαση αυτή να δημοσιευθεί στην Εφημερίδα της Κυβερνήσεως.

Καλαμάτα, 24 Οκτωβρίου 2000

Με εντολή Γενικού Γραμματέα Περιφέρειας

Ο Διευθυντής Δασών

ΠΑΝ. ΜΠΑΖΙΓΟΣ

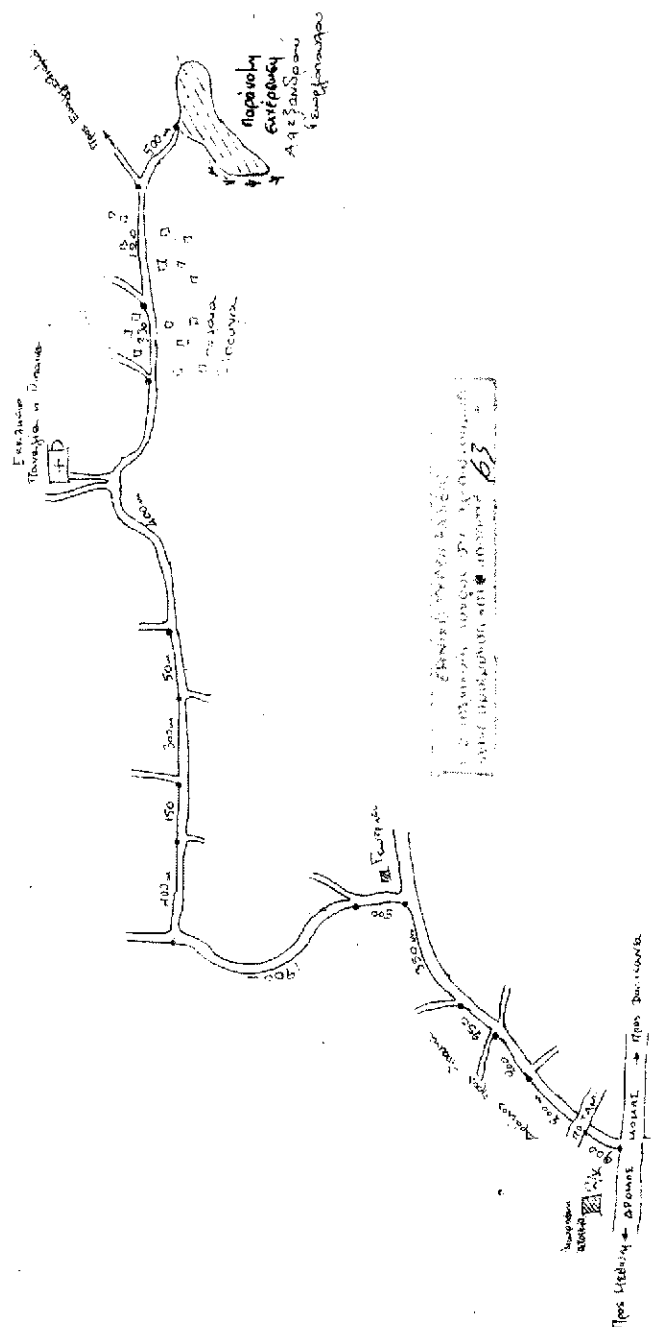ΘΑΛΙΟΠΟΡΙΟ ΣΥΔΡΙΦΗΛΑ

ΠΛΟΣ 3-8-2000
 Ο ΣΥΔΡΙΦΗΛΑ

ΔΗΜ. ΓΕΩΡΓΑΚΟΠΟΥΛΟΣ
 ΔΑΣΟΝΟΜΟΣ