



ΕΦΗΜΕΡΙΣ ΤΗΣ ΚΥΒΕΡΝΗΣΕΩΣ

ΤΗΣ ΕΛΛΗΝΙΚΗΣ ΔΗΜΟΚΡΑΤΙΑΣ

ΤΕΥΧΟΣ ΤΕΤΑΡΤΟ

Αρ. Φύλλου 84

12 Μαρτίου 2014

ΠΕΡΙΕΧΟΜΕΝΑ

ΑΠΟΦΑΣΕΙΣ

- Μερική ανάκληση της υπ' αριθμ. 5060/1990 απόφασης κήρυξης αναδασωτέας (ΦΕΚ/Δ' 610/1990 και Δ' 525/2006 - διόρθ. σφάλματος) κατά τμήμα εμβαδού Ε= 5.364,00 τ.μ. κείμενο στη θέση «Βαδιές-Αγ. Νικόλαος» τοπ. Κοινότητας Όθους, Δήμου και νήσου Καρπάθου, Νομού Δωδεκανήσου λόγω πραγματικής πλάνης..... 1
- Κήρυξη ως αναδασωτέας έκτασης εμβαδού 1.726,54 τ.μ. στη θέση «Μυριοβρύτη» περιφέρειας Τοπικής Κοινότητας Αργαλαστής, Δημοτικής Ενότητας Αργαλαστής, Δήμου Νοτίου Πηλίου, Π.Ε. Μαγνησίας..... 2
- Κήρυξη ως αναδασωτέας έκτασης εμβαδού 1.373,83 τ.μ. στη θέση «Άγιος Ιωάννης Χρυσόστομος» περιφέρειας Τοπικής Κοινότητας Πουρίου, Δημοτικής Ενότητας Ζαγοράς, Δήμου Ζαγοράς - Μουρεσίου, Π.Ε. Μαγνησίας..... 3
- Κήρυξη ως αναδασωτέας έκτασης δημόσιου δάσους, εμβαδού 26.932τ.μ. στην θέση «Ορόσημο» της Τοπικής Κοινότητας Δύσβατου του Δήμου Νέστου, της Περιφερειακής Ενότητας Καβάλας..... 4

ΑΠΟΦΑΣΕΙΣ

- Αριθμ. 81124/3930 π.ε. (1)
Μερική ανάκληση της υπ' αριθμ. 5060/1990 απόφασης κήρυξης αναδασωτέας (ΦΕΚ/Δ' 610/1990 και Δ' 525/2006 - διόρθ. σφάλματος) κατά τμήμα εμβαδού Ε= 5.364,00 τ.μ. κείμενο στη θέση «Βαδιές-Αγ. Νικόλαος» τοπ. Κοινότητας Όθους, Δήμου και νήσου Καρπάθου, Νομού Δωδεκανήσου λόγω πραγματικής πλάνης.

Η ΓΕΝΙΚΗ ΓΡΑΜΜΑΤΕΑΣ ΑΠΟΚΕΝΤΡΩΜΕΝΗΣ ΔΙΟΙΚΗΣΗΣ ΑΙΓΑΙΟΥ

Έχοντας υπόψη:

1. Τις διατάξεις των άρθρου 24, παρ. 1 και του άρθρου 117, παρ. 3 του Συντάγματος.
2. Το Ν. 3852/2010 (ΦΕΚ/Α' 87/2010) «Νέα Αρχιτεκτονική της Αυτοδιοίκησης και της Αποκεντρωμένης Διοίκησης- Πρόγραμμα Καλλικράτης».
3. Τις διατάξεις των άρθρου 6, του Ν. 3200/1955 περί διοικητικής αποκέντρωσης, όπως και συμπληρώθηκε μεταγενέστερα με το Ν.Δ. 532/1970.

4. Το Π.Δ. 143/2010 (ΦΕΚ/Α' 236/2010) περί Οργανισμού της αποκεντρωμένης Διοίκησης Αιγαίου.

5. Την υπ' αριθμ. οικ. 50524/5097/30-10-2012 απόφαση της Γενικής Γραμματέως Αποκεντρωμένης Διοίκησης Αιγαίου «Παροχή εξουσιοδότησης υπογραφής διοικητικών πράξεων και εγγράφων «Με εντολή Γενικού Γραμματέα» στον Προϊστάμενο της Γενικής Διεύθυνσης Δασών και Αγροτικών Υποθέσεων κ.λπ.» (ΦΕΚ/Β' 484/2011).

6. Τις διατάξεις του άρθρου 44, παρ. 4 του Ν. 998/79 (ΦΕΚ/Α' 289/1979), «Περί προστασίας των δασών και των δασικών εν γένει εκτάσεων της Χώρας», όπως συμπληρώθηκε με την παρ. 3 του άρθρου 36, Ν. 3698/2008 (ΦΕΚ/Α' 198/2008).

7. Την υπ' αριθμ. 5060/11-10-1990 απόφαση του Νομάρχη Δωδεκανήσου (ΦΕΚ/Δ' 610/1990 και Δ' 525/2006 - διόρθωση σφάλματος) για την κήρυξης ως αναδασωτέας ευρύτερης έκτασης εμβαδού Ε=25.140.000,00 τ.μ.

8. Την υπ' αριθμ. 97870/2248/07-05-2009 εγκύκλιο οδηγία της Γεν. Διεύθυνσης Ανάπτυξης, Προστασίας Δασών και Φ.Π./τμ. Νομικών υποθέσεων και τμ. Αλλαγής χρήσης δασικών γαιών, τέως Υπ. Αγροτικής Ανάπτυξης και Τροφίμων.

9. Την υπ' αριθμ. Δ.Υ/13-11-2013, σχετική εισήγηση της Διεύθυνσης Δασών Ν. Δωδεκανήσου.


10. Την υπ' αριθμ. 40/26-11-2013 απόφαση της Α'/θμιας Ε.Ε.Δ.Α. του αρ. 10, Ν. 998/1979, με την οποία δέχεται την παραπάνω εισήγηση, αποφασίζουμε:

Την μερική ανάκληση της σχετ. (7) απόφασης κήρυξης αναδασωτέας για τμήμα της, συνολικού εμβαδού Ε= 5.364,00 τ.μ., που βρίσκεται στη θέση «Βαδιές-Αγ. Νικόλαος» τοπ. Κοινότητας Όθους, Δήμου και νήσου Καρπάθου, Νομού Δωδεκανήσου, όπως αυτό απεικονίζεται στο συνημμένο και αναπόσπαστο μέρος της απόφασης αυτής, τοπογραφικό διάγραμμα του Δασολόγου της Διεύθυνσης Δασών Δωδεκανήσου Μιχ. Καλλιρή, κλίμακας 1:1500, διότι η παραπάνω έκταση αποτελεί διαχρονικά μη δασικής μορφής έκταση, σύμφωνα με τα σχετικά (9) και (10).

Η απόφαση αυτή να δημοσιευθεί στην Εφημερίδα της Κυβερνήσεως.

Ρόδος, 14 Φεβρουαρίου 2014
Με εντολή Γενικής Γραμματέως
Αποκεντρωμένης Διοίκησης
Ο Γενικός Διευθυντής
Δασών και Αγροτικών Υποθέσεων
ΝΙΚΟΛΑΟΣ ΘΕΟΔΩΡΙΔΗΣ

ΤΟΠ. ΔΙΑΓΡΑΜΜΑ μερικής ανάκλησης της αρ. 5060/11-10-1990 απόφασης κήρυξης αναστασιεύς του Νομάρχη Δωδ/ν/σου κατά το τμήμα εμβαδού Ε=5.346,00 τ.μ.

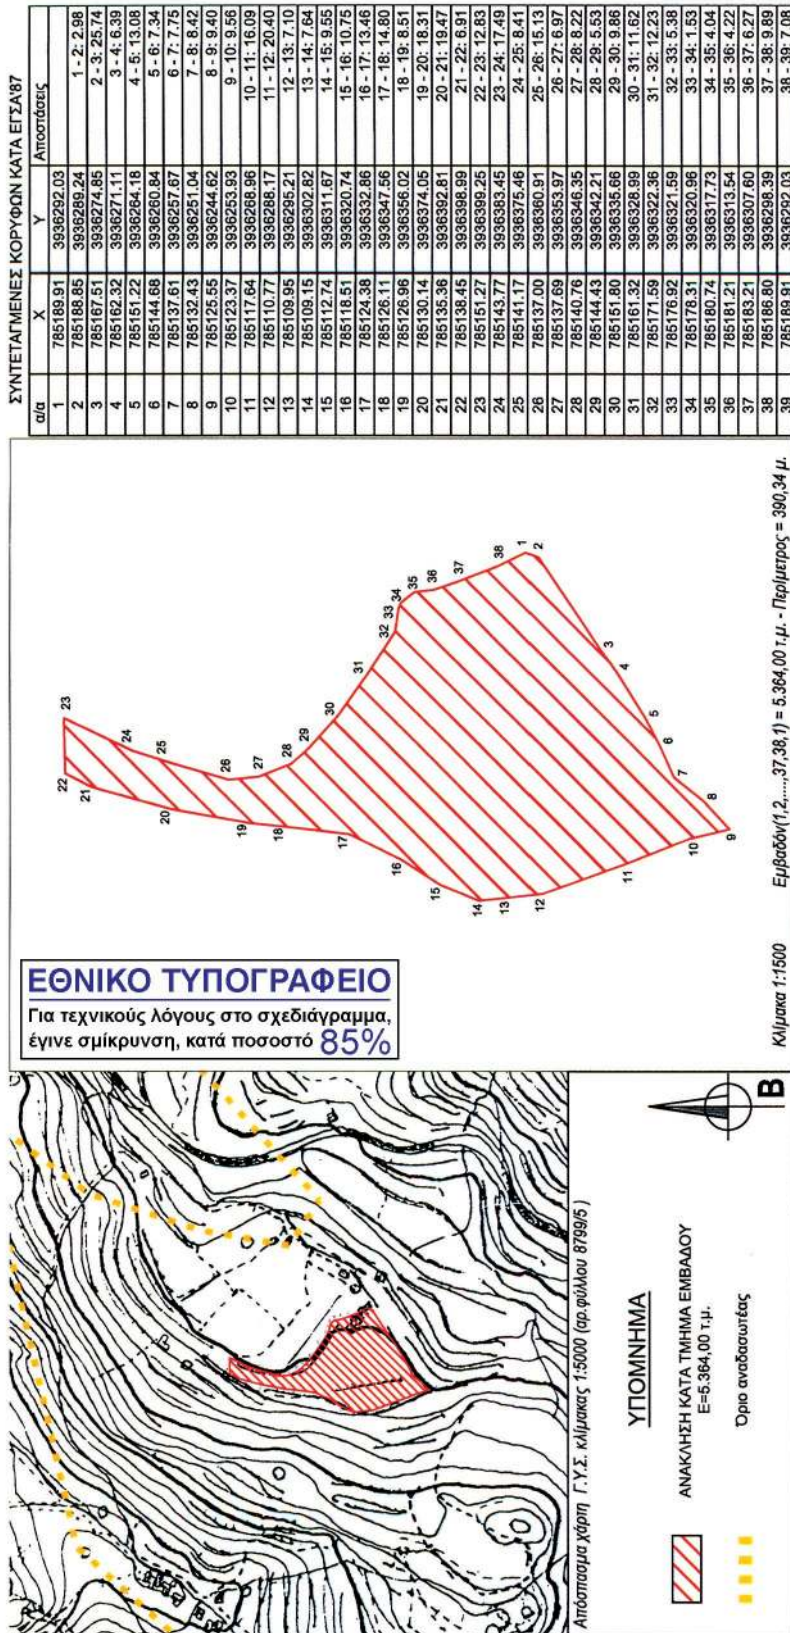

Ρόδος 10-2-2014
Ο Συνάκτις
Καλλιόπη Μιχαήλ
Δασολόγος

Ρόδος 10-2-2014
ΘΕΩΡΗΘΗΚΕ
Η Δ/ντρια Δασών Δωδ/σου
Μπαλάνου Αικατερίνη
Δασολόγος Msc

Πειραιάς 14-2-2014
ΕΓΚΡΙΘΗΚΕ

Με εντολή Γεν. Γραμμ. Αποκ. Διοίκησης Αιγαίου
Ο Γ. Δ/ντής Δασών και Αγροτικών Υποθέσεων

Θεοδωρίδης Νικόλαος
Δασολόγος Msc

Ανήκει στην αρ. πρωτ. 81124/3930 π.ε./14-2-2014 Απόφαση της Γ.ε. Γ.ρ. Αποκεντρωμένης Διοίκησης Αιγαίου

Αριθμ. 545/36599

(2)

Κήρυξη ως αναδασωτέας έκτασης εμβαδού 1.726,54 τ.μ. στη θέση «Μυριοβρύτη» περιφέρειας Τοπικής Κοινότητας Αργαλαστής, Δημοτικής Ενότητας Αργαλαστής, Δήμου Νοτίου Πηλίου, Π.Ε. Μαγνησίας.

Η ΓΕΝΙΚΗ ΓΡΑΜΜΑΤΕΑΣ
ΑΠΟΚΕΝΤΡΩΜΕΝΗΣ ΔΙΟΙΚΗΣΗΣ
ΘΕΣΣΑΛΙΑΣ - ΣΤΕΡΕΑΣ ΕΛΛΑΔΑΣ

Έχοντας υπόψη:

1. Τις διατάξεις του Ν. 3200/1955 περί διοικητικής αποκεντρικής όπως τροποποιήθηκαν και συμπληρώθηκαν μεταγενέστερα με τις διατάξεις του Ν.Δ. 532/1970.

2. Τις διατάξεις του άρθρου 117 παρ. 3 και άρθρου 24 παρ. 1 του Συντάγματος της Ελλάδος.

3. Τις διατάξεις του Ν. 998/1979 «Περί προστασίας Δασών κ.λ.π.» και ειδικότερα:

α) Του άρθρου 38 παρ. 1.

β) Του άρθρου 41 παρ. 1 και 3.

4. Τις υπ' αριθμ.: α) 160417/1180/8-7-1980 και β) 182447/3049/24-9-1980 διαταγές του Υπουργείου Γεωργίας, σχετικές με την κήρυξη εκτάσεων ως αναδασωτέων.

5. Τις διατάξεις του Ν. 3852/4-6-2010 (ΦΕΚ 87/7-6-2010 τ.Α') «Νέα Αρχιτεκτονική της Αυτοδιοίκησης και της Αποκεντρωμένης Διοίκησης - Πρόγραμμα Καλλικράτης».

6. Τις διατάξεις του Π.Δ. 138/23-12-2010 (ΦΕΚ 231/27-12-2010 τ.Α') «Οργανισμός Αποκεντρωμένης Διοίκησης Θεσσαλίας - Στερεάς Ελλάδας».

7. Την υπ' αριθμ. 1669/33104/31-3-2011 (ΦΕΚ 648/τ.Β'/19-4-2011) απόφαση της Γενικής Γραμματέως Αποκεντρωμένης Διοίκησης Θεσσαλίας-Στερεάς Ελλάδας περί μεταβίβασης δικαιώματος υπογραφής στους Προϊσταμένους Διευθύνσεων.

8. Την υπ' αριθμ. 909/33834/21-2-2014 πρόταση του Δασαρχείου Βόλου, με την οποία προτείνεται η κήρυξη ως αναδασωτέας της αναφερόμενης στο θέμα έκτασης, αποφασίζουμε:

Κηρύσσουμε ως αναδασωτέα έκταση δημόσιο Δάσος, συνολικού εμβαδού χιλίων επτακοσίων είκοσι έξι τετραγωνικών μέτρων και πενήντα τεσσάρων τετραγωνικών εκατοστών (1.726,54 τ.μ.). Η έκταση αυτή, που εκχερσώθηκε παράνομα κατά το παρελθόν, βρίσκεται στη θέση «Μυριοβρύτη» περιφέρειας Τοπικής Κοινότητας Αργα-

λαστής, Δημοτικής Ενότητας Αργαλαστής του Δήμου Νοτίου Πηλίου, απεικονίζεται με στοιχεία Ε1[1, 2, 3, 4, 5, 6, 7, 1]=1.339,91 τ.μ. και Ε2[8, 9, 10, 11, 8]=386,63 τ.μ. στο προσαρτημένο στην παρούσα απόφασή μας διάγραμμα, κλίμακας 1:1000, το οποίο αποτελεί αναπόσπαστο μέρος αυτής και έχει όρια:

Τμήμα Ε1

Ανατολικά: Μη δασικής μορφής έκταση.

Δυτικά: Δάσος (αριάς και πουνναριού), όπως χαρακτηρίστηκε με την υπ' αριθμ. 1054/38338/6-3-2013 τελεσίδικη πράξη χαρακτηρισμού.

Βόρεια: Μη δασικής μορφής έκταση και δάσος του παρελθόντος.

Νότια: Μη δασική έκταση και Δάσος (αριάς και πουνναριού) όπως χαρακτηρίστηκε με την υπ' αριθμ. 1054/38338/6-3-2013 τελεσίδικη πράξη χαρακτηρισμού.

Τμήμα Ε2

Ανατολικά: Μη δασικής μορφής έκταση (Δάσος του παρελθόντος).

Δυτικά: Μη δασική έκταση όπως χαρακτηρίστηκε με την υπ' αριθμ. 1054/38338/6-3-2013 τελεσίδικη πράξη χαρακτηρισμού.

Βόρεια: Μη δασική έκταση όπως χαρακτηρίστηκε με την υπ' αριθμ. 1054/38338/6-3-2013 τελεσίδικη πράξη χαρακτηρισμού.

Νότια: Μη δασικής μορφής έκταση (Δάσος του παρελθόντος).

Σκοπός της κήρυξης της ανωτέρω έκτασης ως αναδασωτέας, είναι η προστασία της, η διατήρηση του δασικού χαρακτήρα αυτής, ο αποκλεισμός διάθεσής της για άλλη χρήση και η αποκατάσταση με φυσική αναγέννηση της καταστραφείσας δασικής βλάστησης. Η έκταση αυτή πριν την εκχέρσωσή της καλύπτονταν από δασική βλάστηση αριάς και πουνναριού βαθμού συγκόμωσης 60-70%.

Η απόφαση αυτή να δημοσιευθεί στην Εφημερίδα της Κυβερνήσεως.

Βόλος, 26 Φεβρουαρίου 2014

Με εντολή Γενικής Γραμματέως
Αποκεντρωμένης Διοίκησης

Η Προϊσταμένη Διεύθυνσης Δασών Μαγνησίας
ΕΛΕΝΗ ΔΗΜΗΤΡΑΚΟΠΟΥΛΟΥ - ΜΠΙΛΛΙΟΥ

ΕΛΛΗΝΙΚΗ ΔΗΜΟΚΡΑΤΙΑ
ΑΠΟΚΕΝΤΡΩΜΕΝΗ ΔΙΟΙΚΗΣΗ
ΘΕΣΣΑΛΙΑΣ – ΣΤΕΡΕΑΣ ΕΛΛΑΔΑΣ
ΓΕΝΙΚΗ Δ/ΝΣΗ ΔΑΣΩΝ & ΑΓΡΟΤΙΚΩΝ
ΥΠΟΘΕΣΕΩΝ
ΔΑΣΑΡΧΕΙΟ ΒΟΛΟΥ

Ανήκει στη αριθμ. 545/36599
απόφαση της
Δ/σης Δασών Ν. Μαγνησίας

ΤΟΠΟΓΡΑΦΙΚΟ ΔΙΑΓΡΑΜΜΑ

της έκτασης με στοιχεία 1, 2, 3, 4, 5, 6, 7, 1 και 8, 9, 10, 11, 8 που
εκχερσώθηκε παράνομα

ΔΗΜΟΣ : ΝΟΤΙΟΥ ΠΗΛΙΟΥ
ΔΗΜ. ΕΝΟΤΗΤΑ : ΑΡΓΑΛΑΣΤΗΣ
ΤΟΠ. ΚΟΙΝΟΤΗΤΑ : ΑΡΓΑΛΑΣΤΗ
ΘΕΣΗ : «Μυριοβρύτη»
ΕΚΤΑΣΗ : 1. 1.339,91 τ.μ.
2. 386,63 τ.μ.

ΚΛΙΜΑΚΑ 1 : 1000




Χάρτης προσανατολισμού
Κλίμακα 1 : 50.000
Φύλλο Ζαγοράς

ΘΕΣΗ ΤΗΣ ΕΚΤΑΣΗΣ


ΕΘΝΙΚΟ ΤΥΠΟΓΡΑΦΕΙΟ

Για τεχνικούς λόγους στο σχεδιάγραμμα,
έγινε σμίκρυνση, κατά ποσοστό **85%**

Μη Δασικής Μορφής Έκταση (Αροτρία)

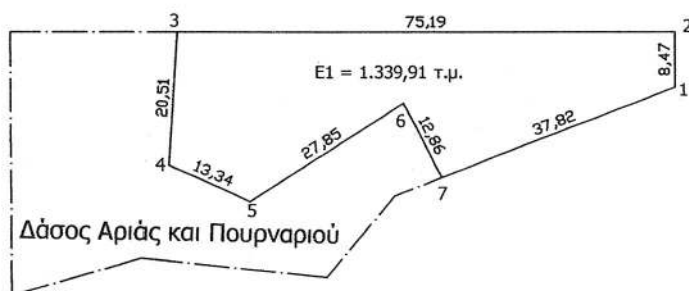

Μη Δασικής Μορφής Έκταση (Ποιμνιοστάσιο)

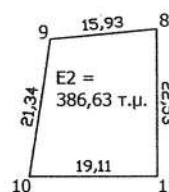

Μη Δασικής Μορφής Έκταση (Αροτρία)

Μη Δασικής Μορφής Έκταση (Αροτρία)

A/A	X	Y
1	431878.994	4345495.395
2	431878.994	4345503.868
3	431803.800	4345503.870
4	431802.490	4345483.400
5	431814.620	4345477.840
6	431838.010	4345492.960
7	431843.820	4345481.490

A/A	X	Y
8	431878.990	4345446.400
9	431863.130	4345444.960
10	431859.880	4345423.870
11	431878.994	4345423.868

Βόλος 20 / 2 /2014
Ο Συντάκτης

Ευθύμιος Νέτσικας
Δασολόγος MSc

Βόλος 21 / 2 /2014
Ο Δασάρχης Βόλου α.α.

Αθανασία Μακατσιάνου
Δασολόγος

Βόλος 26 / 02 /2014
Με Εντολή Γ.Γ.Α.Δ.Θ.Στ.Ε.

Η Προϊσταμένη Δ/σης Δασών
Ν. Μαγνησίας

Ελένη Δημητρακοπούλου – Μπίλλιου
Δασολόγος

Αριθμ. 563/37548

(3)

Κήρυξη ως αναδασωτέας έκτασης εμβαδού 1.373,83 τ.μ. στη θέση «Άγιος Ιωάννης Χρυσόστομος» περιφέρειας Τοπικής Κοινότητας Πουρίου, Δημοτικής Ενότητας Ζαγοράς, Δήμου Ζαγοράς - Μουρεσίου, Π.Ε. Μαγνησίας.

Η ΓΕΝΙΚΗ ΓΡΑΜΜΑΤΕΑΣ
ΑΠΟΚΕΝΤΡΩΜΕΝΗΣ ΔΙΟΙΚΗΣΗΣ
ΘΕΣΣΑΛΙΑΣ - ΣΤΕΡΕΑΣ ΕΛΛΑΔΑΣ

Έχοντας υπόψη:

1. Τις διατάξεις του Ν. 3200/1955 περί διοικητικής αποκέντρωσης όπως τροποποιήθηκαν και συμπληρώθηκαν μεταγενέστερα με τις διατάξεις του Ν.Δ. 532/1970.

2. Τις διατάξεις του άρθρου 117 παρ. 3 και άρθρου 24 παρ. 1 του Συντάγματος της Ελλάδος.

3. Τις διατάξεις του Ν. 998/1979 «Περί προστασίας Δασών κ.λ.π.» και ειδικότερα:

α) Του άρθρου 38 παρ. 1.

β) Του άρθρου 41 παρ. 1 και 3.

4. Τις υπ' αριθμ. α) 160417/1180/8-7-1980 και β) 182447/3049/24-9-1980 διαταγές του Υπουργείου Γεωργίας, σχετικές με την κήρυξη εκτάσεων ως αναδασωτέων.

5. Τις διατάξεις του Ν. 3852/4-6-2010 (ΦΕΚ 87/7-6-2010 τ.Α') «Νέα Αρχιτεκτονική της Αυτοδιοίκησης και της Αποκεντρωμένης Διοίκησης - Πρόγραμμα Καλλικράτης».

6. Τις διατάξεις του Π.Δ. 138/23-12-2010 (ΦΕΚ 231/27-12-2010 τ.Α') «Οργανισμός Αποκεντρωμένης Διοίκησης Θεσσαλίας - Στερεάς Ελλάδας».

7. Την υπ' αριθμ. 1669/33104/31-3-2011 (ΦΕΚ 648/τ.Β'/19-4-2011) απόφαση της Γενικής Γραμματέως Αποκεντρωμένης Διοίκησης Θεσσαλίας-Στερεάς Ελλάδας περί μεταβίβασης δικαιώματος υπογραφής στους Προϊσταμένους Διευθύνσεων.

8. Την υπ' αριθμ. 918/34131/25-2-2014 πρόταση του Δασαρχείου Βόλου, με την οποία προτείνεται η κήρυξη ως αναδασωτέας της αναφερόμενης στο θέμα έκτασης, αποφασίζουμε:

Κηρύσσουμε ως αναδασωτέα έκταση διακατεχόμενο Δάσος, συνολικού εμβαδού χιλίων τριακοσίων εβδομήντα τριών τετραγωνικών μέτρων και ογδόντα τριών τετραγωνικών εκατοστών (1.373,83 τ.μ.). Η έκταση αυτή, που εκχερσώθηκε παράνομα κατά το παρελθόν, βρίσκεται στη θέση «Άγιος Ιωάννης Χρυσόστομος» περιφέρειας Τοπικής Κοινότητας Πουρίου, Δημοτικής Ενότητας Ζαγοράς του Δήμου Ζαγοράς - Μουρεσίου, απεικονίζεται με στοιχεία Ε[1, 2, 3, 4, 5, 6, 7, 8, 9, 10, 11]=1.373,83 τ.μ. στο προσαρτημένο στην παρούσα απόφασή μας διάγραμμα, κλίμακας 1:750, το οποίο αποτελεί αναπόσπαστο μέρος αυτής και έχει όρια:

Ανατολικά: Δάσος (αριθ. 6283/188102/2-10-2013 τελεσίδικη πράξη χαρακτηρισμού).

Δυτικά: Μη δασική έκταση (αριθ. 6283/188102/2-10-2013 τελεσίδικη πράξη χαρακτηρισμού).

Βόρεια: Δασικής μορφής έκταση (Δάσος αριάς - πλατάνου).

Νότια: Μη δασικής μορφής έκταση.

Σκοπός της κήρυξης της ανωτέρω έκτασης ως αναδασωτέας, είναι η προστασία της, η διατήρηση του δασικού χαρακτήρα αυτής, ο αποκλεισμός διάθεσής της για άλλη χρήση και η αποκατάσταση με φυσική αναγέννηση της καταστραφείσας δασικής βλάστησης. Η έκταση αυτή πριν την εκχέρσωσή της καλύπτονταν από δασική βλάστηση αριάς και πλατάνου βαθμού συγκόμωσης 90%.

Η απόφαση αυτή να δημοσιευθεί στην Εφημερίδα της Κυβερνήσεως.

Βόλος, 26 Φεβρουαρίου 2014

Με εντολή Γενικής Γραμματέως
Αποκεντρωμένης Διοίκησης

Η Προϊσταμένη Διεύθυνσης Δασών Μαγνησίας
ΕΛΕΝΗ ΔΗΜΗΤΡΑΚΟΠΟΥΛΟΥ - ΜΠΙΛΛΙΟΥ

ΕΛΛΗΝΙΚΗ ΔΗΜΟΚΡΑΤΙΑ
ΑΠΟΚΕΝΤΡΩΜΕΝΗ ΔΙΟΙΚΗΣΗ
ΘΕΣΣΑΛΙΑΣ – ΣΤΕΡΕΑΣ ΕΛΛΑΔΑΣ
ΓΕΝΙΚΗ Δ/ΝΣΗ ΔΑΣΩΝ & ΑΓΡΟΤΙΚΩΝ
ΥΠΟΘΕΣΕΩΝ
ΔΑΣΑΡΧΕΙΟ ΒΟΛΟΥ

Ανήκει στη αριθμ. 563/37548
απόφαση της
Δ/σης Δασών Ν. Μαγνησίας


ΤΟΠΟΓΡΑΦΙΚΟ ΔΙΑΓΡΑΜΜΑ

της έκτασης με στοιχεία 1, 2, 3, 4, 5, 6, 7, 8, 9, 10, 1 που
εκχερσώθηκε παράνομα

ΔΗΜΟΣ : ΖΑΓΟΡΑΣ - ΜΟΥΡΕΣΙΟΥ
ΔΗΜ. ΕΝΟΤΗΤΑ : ΖΑΓΟΡΑΣ
ΤΟΠ. ΚΟΙΝΟΤΗΤΑ : ΠΟΥΡΙ
ΘΕΣΗ : «Αγ. Ιωάννης Χρυσόστομος»
ΕΚΤΑΣΗ : 1.373,83 τ.μ.




Κλίμακα 1:750

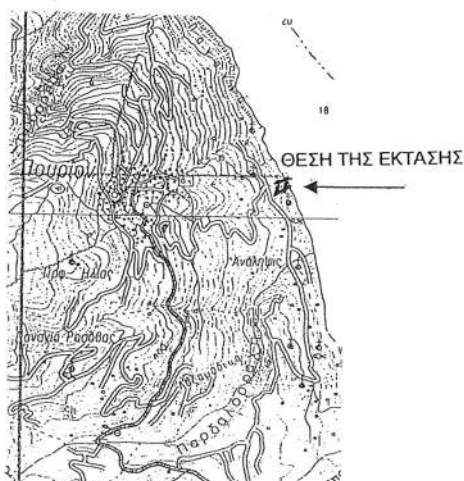

Χάρτης προσανατολισμού
Κλίμακα 1 : 50.000
Φύλλο Ζαγοράς

Δάσος Αριάς - Πλατάνου

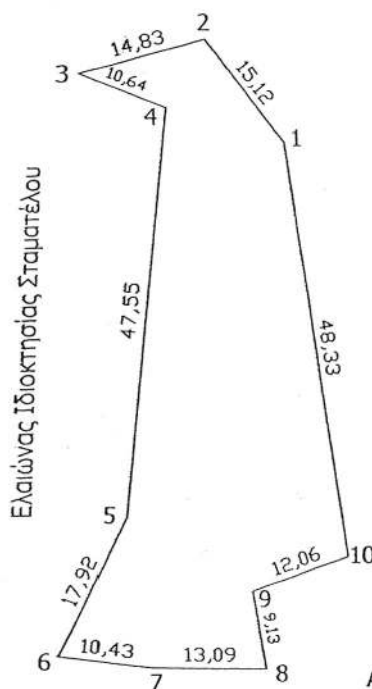

Έκταση χαρακτηρισμένη Δάσος με την
6283/188102/02-10-2013 Πράξη Χαρακτηρισμού

Μη Δασικής Μορφής Έκταση
(Ακαλλιέργητη - Αροτρία)

Α/Α	X	Y
1	423147.07	4370022.58
2	423137.92	4370034.62
3	423123.60	4370030.75
4	423133.48	4370026.79
5	423128.43	4369979.51
6	423120.65	4369963.36
7	423131.01	4369962.11
8	423144.09	4369961.86
9	423142.61	4369970.87
10	423154.03	4369974.75

ΕΘΝΙΚΟ ΤΥΠΟΓΡΑΦΕΙΟ

Για τεχνικούς λόγους στο σχεδιάγραμμα,
έγινε σμίκρυνση, κατά ποσοστό **86%**

Βόλος 2012 /2014
Ο Συντάκτης

Ευθύμιος Νέτσικας
Δασολόγος MSc

Βόλος 2512 /2014
Ο Δασάρχης Βόλου α.α.

Αθανασία Μακατσιάνου
Δασολόγος

Βόλος 26102 /2014

Με Εντολή Γ.Γ.Α.Δ.Θ. Στ.Ε.
Η Προϊστάμενη Δ/σης Δασών
Ν. Μαγνησίας

Ελένη Δημητράκοπούλου – Μπίλλιου
Δασολόγος

Αριθμ. 4446

(4)

Κήρυξη ως αναδασωτέας έκτασης δημόσιου δάσους, εμβαδού 26.932τ.μ. στην θέση «Ορόσημο» της Τοπικής Κοινότητας Δύσβατου του Δήμου Νέστου, της Περιφερειακής Ενότητας Καβάλας.

Ο ΓΕΝΙΚΟΣ ΓΡΑΜΜΑΤΕΑΣ
ΑΠΟΚΕΝΤΡΩΜΕΝΗΣ ΔΙΟΙΚΗΣΗΣ
ΜΑΚΕΔΟΝΙΑΣ - ΘΡΑΚΗΣ

Έχοντας υπόψη:

1. Τις διατάξεις
 - α) Των άρθρων 24 παρ.1 και 117 παρ. 3 του Συντάγματος.
 - β) Των άρθρων 38 παρ.1 και 41 παρ.1 και 3 του Ν. 998/79.
2. Τις διατάξεις του αρ. 3, του Ν. 998/1979, όπως ισχύουν.
3. Τις διατάξεις του αρ. 9, του Ν. 3818/2010 (ΦΕΚ Α'/17/16-2-2010), όπως ισχύουν.
4. Τις διατάξεις του Ν. 3852/2010 (ΦΕΚ Α'/87/7-6-2010) «Περί Νέας Αρχιτεκτονικής της Αυτοδιοίκησης και της Αποκεντρωμένης Διοίκησης- Πρόγραμμα Καλλικράτης».
5. Τις διατάξεις του Ν. 3861/2010 (ΦΕΚ 112/Α'/13-7-2010) «Ενίσχυση της διαφάνειας με την υποχρεωτική ανάρτηση νόμων και πράξεων των κυβερνητικών, διοικητικών και αυτοδιοικητικών οργάνων στο διαδίκτυο «Πρόγραμμα Διαύγεια» και άλλες διατάξεις».
6. Τις διατάξεις του Ν. 4061/2012 (ΦΕΚ 66/Α'/22-3-2012) «Διαχείριση και προστασία ακινήτων του Υπουργείου Αγροτικής Ανάπτυξης και Τροφίμων - Ρύθμιση εμπράγματων δικαιωμάτων και λοιπές διατάξεις».
7. Τις διατάξεις του Π.Δ. 142/2010 (ΦΕΚ Α'/7235/27-12-2010) με θέμα την ίδρυση και διάρθρωση του Οργανισμού της Αποκεντρωμένης Διοίκησης Μακεδονίας-Θράκης.
8. Τις υπ' αριθμ. 160417/1180/8-7-80 και 182447/3049/24-9-80 διαταγές του Υπουργείου Γεωργίας.
9. Την υπ' αριθμ. 53844/10-7-2013 ΦΕΚ/Β'/2017/16-8-2013 απόφαση του Γενικού Γραμματέα Αποκεντρωμένης Διοίκησης Μακεδονίας - Θράκης «Ανάθεση άσκησης αρμοδιοτήτων σε οργανικές μονάδες της Αποκεντρωμένης Διοίκησης Μακεδονίας Θράκης και παροχή εξουσιοδότησης υπογραφής πράξεων και εγγράφων «Με εντολή Γενικού Γραμματέα» στους προϊστάμενους των οργανικών μονάδων της Αποκεντρωμένης Διοίκησης».
10. Την υπ' αριθμ. 27302/25-11-2013 αναφορά του Δασαρχείου Καβάλας με την από 21-11-2013 έκθεση αυτοψίας του δασοπόνου του Δασαρχείου Καβάλας Δη-

μήτρη Φιλιάδη που την συνοδεύει, όπου προτείνεται η κήρυξη της έκτασης που αναφέρεται στο θέμα, ως αναδασωτέας.

11. Την υπ' αριθμ. 27487/28-11-2013 εισήγηση της Διεύθυνσης Δασών Καβάλας, αποφασίζουμε:

Κηρύσσουμε ως αναδασωτέα, με σκοπό την προστασία των δασικών εδαφών, του δασικού περιβάλλοντος και την αποκατάσταση της βλάστησης με φυσική η τεχνητή αναδάσωση, έκταση δημόσιου δάσους, εμβαδού 26.932τ.μ., στη δασική θέση «Ορόσημο», της Τοπικής Κοινότητας Δύσβατου του Δήμου Νέστου της Περιφερειακής Ενότητας Καβάλας, της οποίας η βλάστηση καταστράφηκε λόγω παράνομης λατομικής δραστηριότητας, ήτοι απόρριψη στείρων υλικών, ώστε να αποκλειστεί η χρήση της για κάθε άλλο σκοπό και η οποία εμπίπτει εντός ευρύτερης έκτασης, η οποία έχει χαρακτηριστεί ως δάσος της κατηγορίας της παρ. 1 του άρθρου 3 του Ν. 998/79 σύμφωνα με την υπ' αριθμ. 17031/25-7-2013 τελεσίδικη Πράξη Χαρακτηρισμού της Δασάρχη Καβάλας και επομένως εμπίπτει διατάξεις του αρ. 38, του Ν. 998/1979, η δε πρόταση κήρυξής της ως αναδασωτέας ενεργείται σύμφωνα με τις διατάξεις του αρ. 41 του ίδιου νόμου, σε συνδυασμό με αυτές της παρ. 15, του αρ. 1, του Ν. 3208/2003.

Η ανωτέρω έκταση, τα όρια της οποίας απεικονίζονται στο με στοιχεία 1-2-...-31-32-1, επισυναπτόμενο τοπογραφικό διάγραμμα, κλίμακας 1:4.000, το οποίο περιέχει απόσπασμα προσανατολιστικού χάρτη σε κλίμακα 1:50.000, συνορεύει:

Βόρεια: Δημόσιο δάσος.

Ανατολικά: Δημόσιο δάσος.

Νότια: Δημόσιο δάσος.

Δυτικά: Παλαιό Λατομείο.

Επιτρέπεται η υποβολή κατ' αυτής αίτηση ακύρωσης στο Τριμελές Διοικητικό Εφετείο μέσα σε προθεσμία εξήντα (60) ημερών, που αρχίζει από την επομένη της δημοσίευσής της (άρθρο 46 Π.Δ. 18/89).


Η απόφαση αυτή να δημοσιευθεί στην Εφημερίδα της Κυβερνήσεως.

Θεσσαλονίκη, 21 Φεβρουαρίου 2014

Ο Γενικός Γραμματέας
Αποκεντρωμένης Διοίκησης
ΑΘΑΝΑΣΙΟΣ ΚΑΡΟΥΝΤΖΟΣ

ΑΠΟΚΕΝΤΡΩΜΕΝΗ ΔΙΟΙΚΗΣΗ ΜΑΚΕΔΟΝΙΑΣ-ΘΡΑΚΗΣ
ΓΕΝ. Δ/ΝΣΗ ΔΑΣΩΝ & ΑΓΡ. ΥΠΟΘΕΣΕΩΝ
Δ/ΝΣΗ ΣΥΝΤΟΝΙΣΜΟΥ & ΕΠΙΘΕΩΡΗΣΗΣ ΔΑΣΩΝ
Δ/ΝΣΗ ΔΑΣΩΝ Ν. ΚΑΒΑΛΑΣ
ΔΑΣΑΡΧΕΙΟ ΚΑΒΑΛΑΣ

ΤΟΠΟΓΡΑΦΙΚΟ ΔΙΑΓΡΑΜΜΑ ΓΙΑ ΤΗΝ
ΚΗΡΥΞΗ ΩΣ ΑΝΑΔΑΣΩΤΕΑΣ ΕΚΤΑΣΗΣ ΔΗΜΟΣΙΟΥ ΔΑΣΟΥΣ
ΕΜΒΑΔΟΥ 26.932 τ.μ. ΣΤΗΝ ΘΕΣΗ "ΟΡΟΣΗΜΟ" ΠΕΡΙΟΧΗΣ
ΝΙΚΗΤΩΝ ΤΗΣ Τ.Κ. ΔΥΣΒΑΤΟΥ ΤΟΥ ΔΗΜΟΥ ΝΕΣΤΟΥ Π.Ε. ΚΑΒΑΛΑΣ

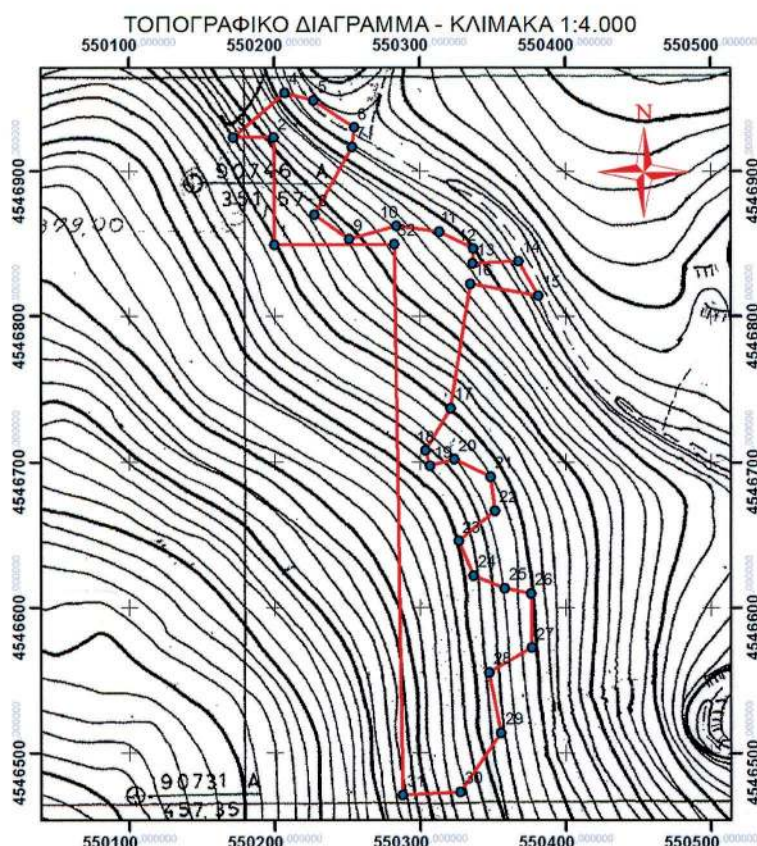


ΣΥΝΤΕΤΑΓΜΕΝΕΣ ΚΟΡΥΦΩΝ
ΣΥΣΤΗΜΑ ΕΓΣΑ-87

Εμβαδόν: 1-2-3-...31-32-1 = 26.932 τ.μ

α/α	Χ	Υ
1	550200,24	4546849,22
2	550199,85	4546923,19
3	550171,92	4546923,04
4	550207,40	4546954,27
5	550227,11	4546949,00
6	550254,89	4546930,22
7	550253,55	4546916,65
8	550227,69	4546870,13
9	550251,41	4546853,12
10	550284,22	4546862,09
11	550313,44	4546858,34
12	550336,69	4546846,36
13	550336,08	4546836,27
14	550367,66	4546838,11
15	550381,30	4546814,22
16	550334,85	4546822,24
17	550321,06	4546737,02
18	550303,57	4546707,92
19	550307,01	4546697,20
20	550323,46	4546701,81
21	550348,71	4546689,82
22	550351,71	4546666,39
23	550326,38	4546645,30
24	550336,96	4546621,82
25	550358,00	4546613,21
26	550376,16	4546609,50
27	550376,90	4546572,21
28	550347,51	4546555,37
29	550355,45	4546513,62
30	550327,72	4546472,88
31	550288,23	4546470,81
32	550282,21	4546849,66

ΧΑΡΤΗΣ ΠΡΟΣΑΝΑΤΟΛΙΣΜΟΥ - ΚΛΙΜΑΚΑ 1:50.000

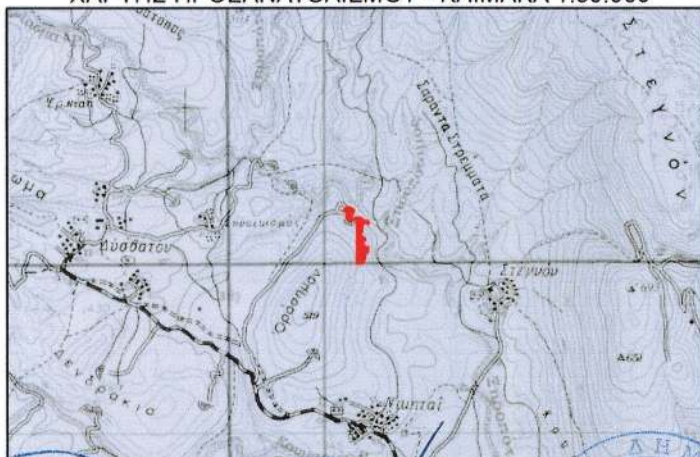

Ανήκει στην 4416/21.2.14 Απόφαση



ΚΑΒΑΛΑ 28/11/2013
Ο Δ/ΝΤΗΣ ΔΑΣΩΝ Ν.ΚΑΒΑΛΑΣ
ΙΩΑΝΝΗΣ ΚΑΠΕΤΑΓΙΑΝΝΗΣ
ΔΑΣΟΛΟΓΟΣ ΜΕ Β' ΒΑΘΜΟ

ΚΑΒΑΛΑ 21/11/2013
Η ΔΑΣΑΡΧΗΣ ΚΑΒΑΛΑΣ
ΖΩΗ ΓΕΩΡΓΟΥΣΗ
ΔΑΣΟΛΟΓΟΣ ΜΕ Β' ΒΑΘΜΟ

ΚΑΒΑΛΑ, 21/11/2013
Ο ΣΥΝΤΑΚΤΗΣ
ΔΗΜΗΤΡΙΟΣ ΦΙΛΙΑΔΗΣ
ΔΑΣΟΠΟΝΟΣ ΜΕ Δ' ΒΑΘΜΟ

ΕΘΝΙΚΟ ΤΥΠΟΓΡΑΦΕΙΟ
Για τεχνικούς λόγους στο σχεδιάγραμμα,
έγινε σμίκρυνση, κατά ποσοστό 79%



ΑΠΟ ΤΟ ΕΘΝΙΚΟ ΤΥΠΟΓΡΑΦΕΙΟ

ΚΑΠΟΔΙΣΤΡΙΟΥ 34 * ΑΘΗΝΑ 104 32 * ΤΗΛ. 210 52 79 000 * FAX 210 52 21 004