



ΕΦΗΜΕΡΙΔΑ ΤΗΣ ΚΥΒΕΡΝΗΣΕΩΣ ΤΗΣ ΕΛΛΗΝΙΚΗΣ ΔΗΜΟΚΡΑΤΙΑΣ

30 Μαρτίου 2017

ΤΕΥΧΟΣ ΤΕΤΑΡΤΟ

Αρ. Φύλλου 84

ΠΕΡΙΕΧΟΜΕΝΑ

ΑΠΟΦΑΣΕΙΣ

1. Κήρυξη ως αναδασωτέας έκτασης εμβαδού 1.439,95 τ.μ. στη θέση «Ανδραγασιά» Τοπικής Κοινότητας Αγίου Γεωργίου Νηλείας, Δημοτικής Ενότητας Μηλεών, Δήμου Νοτίου Πηλίου, Π.Ε. Μαγνησίας.
2. Κήρυξη ως αναδασωτέας έκτασης εμβαδού 805,50 τ.μ. στη θέση «Πλάτανος» Τοπικής Κοινότητας Λαμπινού, Δημοτικής Ενότητας Αφειτών Δήμου Νοτίου Πηλίου, Π.Ε. Μαγνησίας.
3. Κήρυξη ως αναδασωτέας έκτασης εμβαδού 889,50 τ.μ. στη θέση «Χάμι - Λεω» Τοπικής Κοινότητας Λαμπινού, Δημοτικής Ενότητας Αφειτών, Δήμου Νοτίου Πηλίου, Π.Ε. Μαγνησίας.

ΑΠΟΦΑΣΕΙΣ

Αριθμ. 205/14285

(1)

Κήρυξη ως αναδασωτέας έκτασης εμβαδού 1.439,95 τ.μ. στη θέση "Ανδραγασιά" Τοπικής Κοινότητας Αγίου Γεωργίου Νηλείας, Δημοτικής Ενότητας Μηλεών, Δήμου Νοτίου Πηλίου, Π.Ε. Μαγνησίας.

Ο ΓΕΝΙΚΟΣ ΓΡΑΜΜΑΤΕΑΣ ΑΠΟΚΕΝΤΡΩΜΕΝΗΣ ΔΙΟΙΚΗΣΗΣ ΘΕΣΣΑΛΙΑΣ - ΣΤΕΡΕΑΣ ΕΛΛΑΔΑΣ

Έχοντας υπόψη:

1. Τις διατάξεις του ν. 3200/1955 περί διοικητικής αποκέντρωσης όπως τροποποιήθηκαν και συμπληρώθηκαν μεταγενέστερα με τις διατάξεις του ν.δ. 532/1970 (103 Α').
2. Τις διατάξεις του άρθρου 117 παρ. 3 και άρθρου 24 παρ. 1 του Συντάγματος της Ελλάδος.
3. Τις διατάξεις του ν. 998/1979 "Περί προστασίας Δασών και δασικών εν γένει εκτάσεων της χώρας" (289 Α') και ειδικότερα:
 - α) Του άρθρου 38 παρ. 1.
 - β) Του άρθρου 41 παρ. 1 και 3.
4. Τις υπ' αριθμ. α) 160417/1180/8-7-1980 και β) 182447/3049/24-9-1980 διαταγές του Υπουργείου Γεωργίας, σχετικές με την κήρυξη εκτάσεων ως αναδασωτέων.

5. Τις διατάξεις των άρθρων 6 και 280 του ν. 3852/4-6-2010 (ΦΕΚ 87/7-6-2010 τ.Α') «Νέα Αρχιτεκτονική της Αυτοδιοίκησης και της Αποκεντρωμένης Διοίκησης - Πρόγραμμα Καλλικράτης».

6. Τις διατάξεις του π.δ. 138/23-12-2010 (ΦΕΚ 231/27-12-2010 τ.Α') «Οργανισμός Αποκεντρωμένης Διοίκησης Θεσσαλίας - Στερεάς Ελλάδας».

7. Την υπ' αριθ. 1669/33104/31-3-2011 (ΦΕΚ 648/τ.Β/19-4-2011) απόφαση της Γενικής Γραμματέως Αποκεντρωμένης Διοίκησης Θεσσαλίας-Στερεάς Ελλάδας περί μεταβίβασης δικαιώματος υπογραφής στους Προϊσταμένους Διευθύνσεων.

8. Την υπ' αριθ. 81/2169/27-01-2017 πρόταση του Δασαρχείου Βόλου, με την οποία προτείνεται η κήρυξη ως αναδασωτέας της αναφερόμενης στο θέμα έκτασης, αποφασίζουμε:

Κηρύσσουμε ως αναδασωτέα έκταση δάσος, συνολικού εμβαδού χιλίων τετρακοσίων τριάντα εννέα τετραγωνικών μέτρων και ενενήντα πέντε τετραγωνικών εκατοστών (1.439,95 τ.μ.). Η έκταση αυτή, που εκχερσώθηκε παράνομα κατά το παρελθόν, βρίσκεται στη θέση "Ανδραγασιά" Τοπικής Κοινότητας Αγίου Γεωργίου Νηλείας, Δημοτικής Ενότητας Μηλεών, Δήμου Νοτίου Πηλίου, απεικονίζεται με στοιχεία Ε1[1, 2, 3, 4, 5, 1]=47,78 τ.μ., Ε2[2, 6, 7, 8, 9, 10, 11, 12, 13, 14, 15, 16, 17, 18, 2]=638,46 τ.μ., Ε3[11, 18, 19, 20, 21, 13, 12, 11]=173,52 τ.μ., Ε4[48, 49, 23, 47, 48]=3,15 τ.μ. και Ε5[23, 24, 25, 26, 27, 28, 29, 30, 31, 32, 33, 34, 35, 36, 37, 38, 39, 40, 41, 42, 43, 44, 45, 46, 47, 23]=577,04 τ.μ. στο προσαρτημένο στην παρούσα απόφαση διάγραμμα, κλίμακας 1:1.200, το οποίο αποτελεί αναπόσπαστο μέρος αυτής και έχει όρια:

Τμήμα Ε1 (1. 2. 3. 4. 5. 1)=47.78 τ.μ.

Ανατολικά: Έκταση παρανόμως εκχερσωθείσα.

Δυτικά: Μη δασική έκταση σύμφωνα με την αριθ. 4710/135969/18-11-2010 πράξη χαρακτηρισμού.

Βόρεια: Δασική έκταση σύμφωνα με την αριθ. 4710/135969/18-11-2010 πράξη χαρακτηρισμού.

Νότια: Δασική έκταση σύμφωνα με την αριθ. 4710/135969/18-11-2010 πράξη χαρακτηρισμού.

Τμήμα Ε2 (2. 6. 7. 8. 9. 10. 11. 12. 13. 14. 15. 16. 17. 18. 2)=638.46 τ.μ.

Ανατολικά: Έκταση δασικής μορφής.

Δυτικά: Έκταση δασικής μορφής και έκταση παρανόμως εκχερσωθείσα.

Βόρεια: Έκταση δασικής μορφής.
Νότια: Έκταση δασικής μορφής.
Τμήμα Ε3[11. 18. 19.20.21. 13. 12. 11]=173.52 τ.μ.
Ανατολικά: Έκταση παρανόμως εκχερσωθείσα.
Δυτικά: Έκταση μη δασικής μορφής σύμφωνα με την αριθ. 4269/161511/24-08-2012 πράξη χαρακτηρισμού.
Βόρεια: Έκταση δασικής μορφής σύμφωνα με την αριθ. 4269/161511/24-08-2012 πράξη χαρακτηρισμού.
Νότια: Έκταση δασικής μορφής σύμφωνα με την αριθ. 4269/161511/24-08-2012 πράξη χαρακτηρισμού.
Τμήμα Ε4[48. 49. 23. 47. 48]=3.15 τ.μ.
Ανατολικά: Έκταση παρανόμως εκχερσωθείσα.
Δυτικά: Έκταση μη δασικής μορφής σύμφωνα με την αριθ. 4587/173286/31-08-2012 πράξη χαρακτηρισμού.
Βόρεια: Έκταση δασικής μορφής σύμφωνα με την αριθ. 4587/173286/31-08-2012 πράξη χαρακτηρισμού.
Νότια: Έκταση παρανόμως εκχερσωθείσα.
Τμήμα Ε5[23. 24. 25. 26. 27. 28. 29. 30. 31. 32. 33. 34. 35. 36. 37. 38. 39. 40. 41. 42. 43. 44. 45. 46. 47. 23]=577.04 τ.μ.
Ανατολικά: Έκταση δασικής μορφής.
Δυτικά: Έκταση παρανόμως εκχερσωθείσα και έκταση δασικής μορφής.

Βόρεια: Έκταση παρανόμως εκχερσωθείσα και έκταση δασικής μορφής.

Νότια: Έκταση δασικής μορφής.

Σκοπός της κήρυξης της ανωτέρω έκτασης ως αναδασωτέας, είναι η προστασία της, η διατήρηση του δασικού χαρακτήρα αυτής, ο αποκλεισμός διάθεσής της για άλλη χρήση και η αποκατάσταση με φυσική αναγέννηση της καταστραφείσας δασικής βλάστησης.

Η έκταση αυτή πριν την εκχέρωσή της καλύπτονταν από δασική βλάστηση αείφυλλων πλατύφυλλων με ποσοστό συγκόμωσης 60%.

Η παρούσα απόφαση δεν προκαλεί δαπάνη σε βάρος του κρατικού προϋπολογισμού.

Η απόφαση αυτή να δημοσιευθεί στην Εφημερίδα της Κυβερνήσεως.

Βόλος, 16 Μαρτίου 2017

Με εντολή Γενικού Γραμματέα

Αποκεντρωμένης Διοίκησης

Η Προϊσταμένη Διεύθυνσης Δασών Μαγνησίας

ΕΛΕΝΗ ΔΗΜΗΤΡΑΚΟΠΟΥΛΟΥ-ΜΠΙΛΛΙΟΥ

ΤΟΠΟΓΡΑΦΙΚΟ ΔΙΑΓΡΑΜΜΑ

Αναδασωτέας έκτασης που εκχερσώθηκε παράνομα
με στοιχεία (1,2,3,-48,49,1)


Κ Λ Ι Μ Α Κ Α 1 : 1200

Ανήκει στην αριθ. 905/14985/16/03/2017
Απόφαση του Γ.Γ.Α.Δ.Θ. - Σ.Τ.Ε.

ΕΘΝΙΚΟ ΤΥΠΟΓΡΑΦΕΙΟ
Για τεχνικούς λόγους στο σχεδιάγραμμα,
από το ηλεκτρονικό αρχείο, έγινε
σμίκρυνση κατά ποσοστό **82%**

ΑΠΟΚΕΝΤΡΩΜΕΝΗ ΔΙΟΙΚΗΣΗ
ΘΕΣΣΑΛΙΑΣ ΣΤΕΡΕΑΣ ΕΛΛΑΔΑΣ
ΓΕΝ. Δ/ΝΣΗ ΔΑΣΩΝ & ΑΓΡΟΤΙΚΩΝ
ΥΠΟΘΕΣΕΩΝ
ΔΑΣΑΡΧΕΙΟ ΒΟΛΟΥ

ΔΗΜΟΣ : Νοτίου Πηλίου
Τοπ Κοιν. : Άγιος Γεώργιος Νηλείας
ΘΕΣΗ : «Ανδρανασιά»
ΕΜΒΑΔΟ : 1.439,95 τ.μ

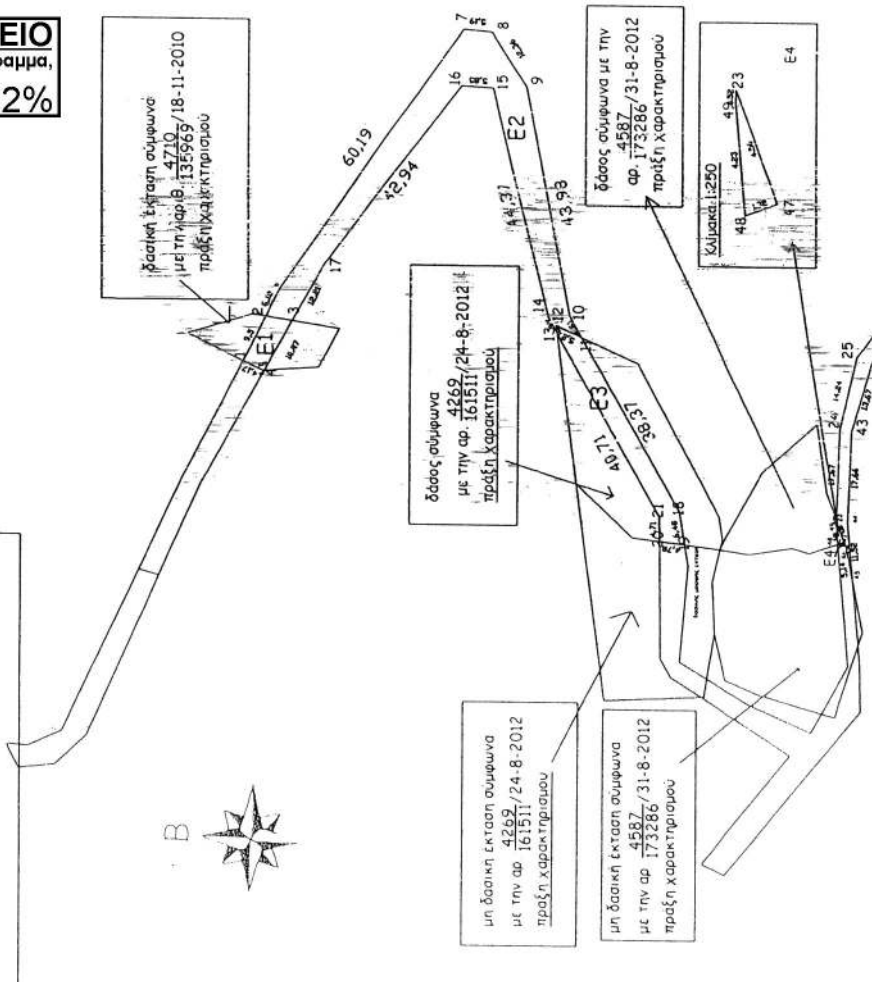

α/α	x	y
23	421587.50	4354312.89
24	421605.16	4354312.24
25	421619.04	4354309.07
26	421646.01	4354288.20
27	421668.91	4354279.27
28	421697.00	4354276.00
29	421733.06	4354225.04
30	421788.03	4354171.68
31	421799.00	4354176.00
32	421819.16	4354181.70
33	421828.00	4354196.00
34	421827.00	4354189.00
35	421821.00	4354180.00
36	421799.52	4354174.13
37	421788.00	4354170.00
38	421731.83	4354223.81
39	421696.23	4354274.54
40	421669.00	4354277.00
41	421645.82	4354286.56
42	421617.79	4354306.24
43	421604.64	4354309.98
44	421596.99	4354310.64
45	421575.51	4354309.62
46	421580.57	4354310.57
47	421583.21	4354311.29

Εμβαδόν Ε5=577.04

α/α	x	y
1	421617.02	4354426.04
2	421625.48	4354421.71
3	421624.72	4354416.64
4	421615.22	4354421.92
5	421615.20	4354422.29

Εμβαδόν Ε1 = 47.78 τ.μ

Εμβαδόν Ε3 = 173.52 τ.μ


α/α	x	y
48	421582.77	4354312.63
49	421586.99	4354312.91
23	421587.50	4354312.89
47	421583.21	4354311.29

Εμβαδόν Ε4 = 31.51 τ.μ

α/α	x	y
11	421622.23	4354361.78
18	421588.70	4354343.14
19	421582.25	4354342.08
20	421582.87	4354346.82
21	421587.59	4354346.88
13	421623.04	4354366.38
12	421624.44	4354366.57

Εμβαδόν Ε2 = 638.46 τ.μ

ΕΘΝΙΚΟ ΤΥΠΟΓΡΑΦΕΙΟ
Για τεχνικούς λόγους στο σχεδιάγραμμα,
από το ηλεκτρονικό αρχείο, έγινε
σμίκρυνση κατά ποσοστό **85%**

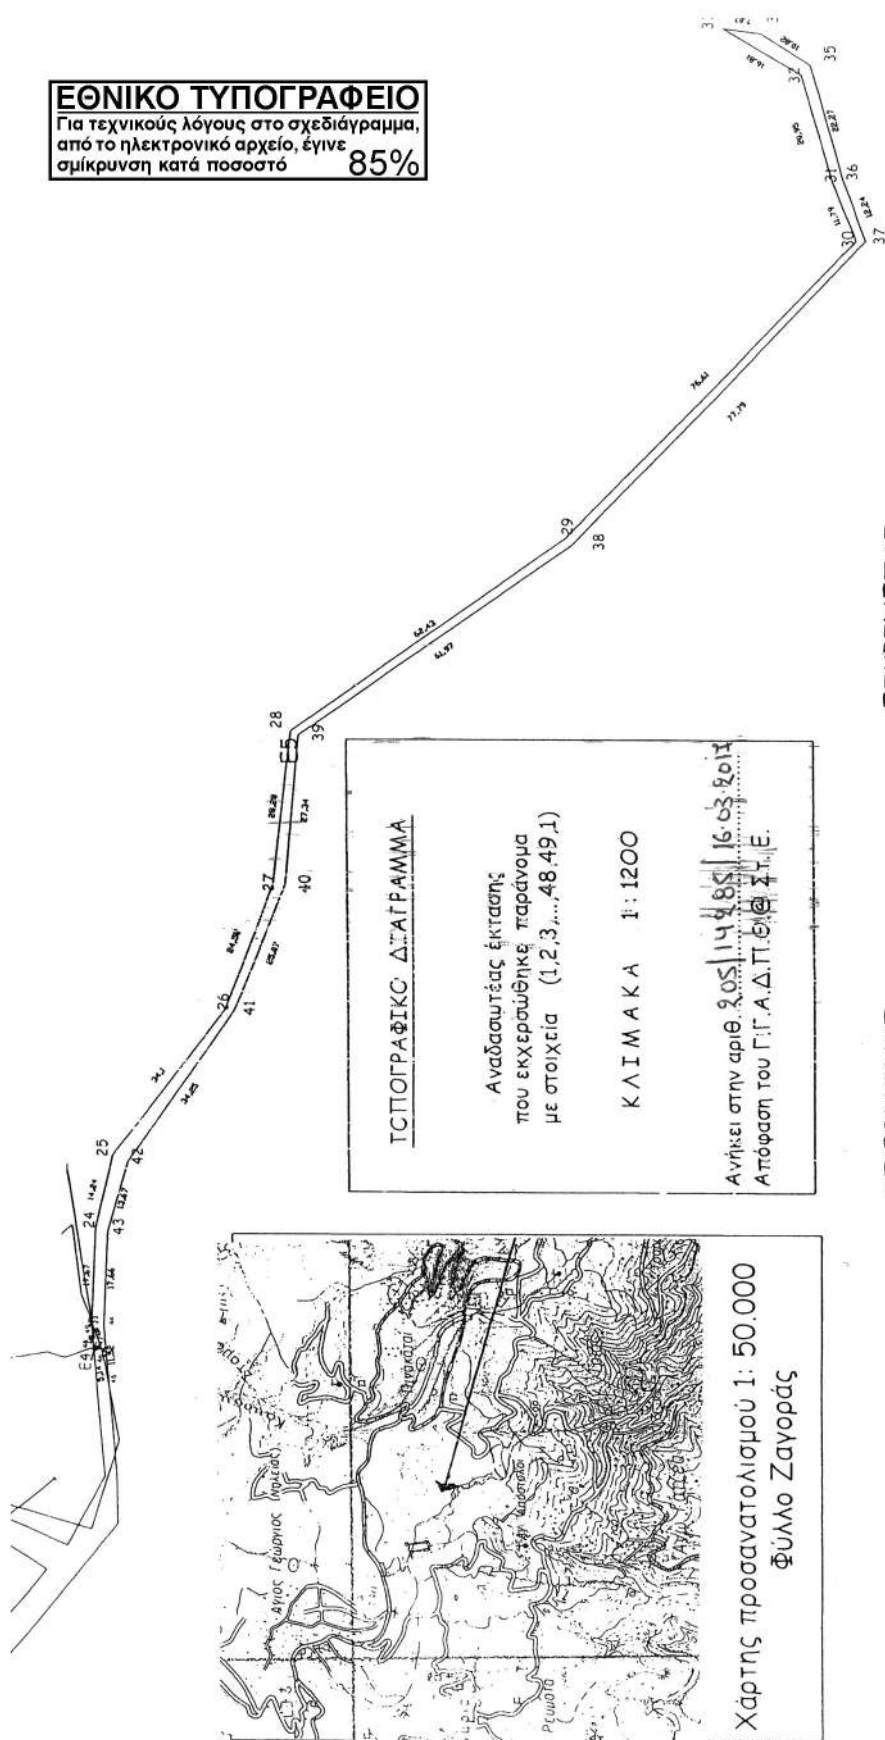

ΕΓΚΡΙΝΕΤΑΙ

Βόλος, -
Μέμεντρή Γ.Γ.Α.Δ.Θ.Σ.Τ.Ε.
Η Πραγματομένη Δ/σης Δασών
N. Μαγνησίας

Ελένη Δημητράκοπούλου - Μπίλιου
Δασολόγος

ΘΕΩΡΗΘΗΚΕ

Βόλος, 27 - 1 - 2017
Ο Δασάρχης Βόλου

Ντίτορας Νικόλαος

Δρ. Δασολόγος

Βόλος, 27 - 1 - 2017
Η Συντάκτρια

Αποστόλου Ασημούλα

Δασοπόνος



Αριθ. 537/42941

(2)

Κήρυξη ως αναδασωτέας έκτασης εμβαδού 805,50 τ.μ. στη θέση "Πλάτανος" Τοπικής Κοινότητας Λαμπινού, Δημοτικής Ενότητας Αφειτών Δήμου Νοτίου Πηλίου, Π.Ε. Μαγνησίας.

Ο ΓΕΝΙΚΟΣ ΓΡΑΜΜΑΤΕΑΣ ΑΠΟΚΕΝΤΡΩΜΕΝΗΣ ΔΙΟΙΚΗΣΗΣ ΘΕΣΣΑΛΙΑΣ - ΣΤΕΡΕΑΣ ΕΛΛΑΔΑΣ

Έχοντας υπόψη:

1. Τις διατάξεις του ν. 3200/1955 περί διοικητικής αποκέντρωσης όπως τροποποιήθηκαν και συμπληρώθηκαν μεταγενέστερα με τις διατάξεις του ν.δ. 532/1970.

2. Τις διατάξεις του άρθρου 117 παρ. 3 και άρθρου 24 παρ. 1 του Συντάγματος της Ελλάδος.

3. Τις διατάξεις του ν. 998/1979 "Περί προστασίας Δασών και δασικών εν γένει εκτάσεων της χώρας" (289 Α') και ειδικότερα:

α) Του άρθρου 38 παρ. 1.

β) Του άρθρου 41 παρ. 1 και 3.

4. Τις υπ' αριθ. α) 160417/1180/8-7-1980 και β) 182447/3049/24-9-1980 διαταγές του Υπουργείου Γεωργίας, σχετικές με την κήρυξη εκτάσεων ως αναδασωτέων.

5. Τις διατάξεις των άρθρων 6 και 280 του ν. 3852/4-6-2010 (ΦΕΚ 87/7-6-2010 τ.Α') «Νέα Αρχιτεκτονική της Αυτοδιοίκησης και της Αποκεντρωμένης Διοίκησης - Πρόγραμμα Καλλικράτης».

6. Τις διατάξεις του π.δ. 138/23-12-2010 (ΦΕΚ 231/27-12-2010 τ.Α') «Οργανισμός Αποκεντρωμένης Διοίκησης Θεσσαλίας - Στερεάς Ελλάδας».

7. Την υπ' αριθ. 1669/33104/31-3-2011 (ΦΕΚ 648/τ.Β/19-4-2011) απόφαση της Γενικής Γραμματέως Αποκεντρωμένης Διοίκησης Θεσσαλίας-Στερεάς Ελλάδας περί μεταβίβασης δικαιώματος υπογραφής στους Προϊσταμένους Δ/νσεων.

8. Την υπ' αριθ. 1473/40219/13-03-2017 πρόταση του Δασαρχείου Βόλου, με την οποία προτείνεται η κήρυξη

ως αναδασωτέας της αναφερόμενης στο θέμα έκτασης, αποφασίζουμε:

Κηρύσσουμε ως αναδασωτέα έκταση κοινοτικό δάσος, συνολικού εμβαδού οκτακοσίων πέντε τετραγωνικών μέτρων και πενήντα τετραγωνικών εκατοστών (805,50 τ.μ.). Η έκταση αυτή, που εκχερσώθηκε παράνομα, βρίσκεται στη θέση "Πλάτανος" τοπικής Κοινότητας Λαμπινού, Δημοτικής Ενότητας Αφειτών Δήμου Νοτίου Πηλίου, απεικονίζεται με στοιχεία Ε[1, 2, 3, 4, 5, 6, 7, 8, 9, 10, 11, 12, 1]=805,50 τ.μ. στο προσαρτημένο στην παρούσα απόφαση διάγραμμα, κλίμακας 1:1000, το οποίο αποτελεί αναπόσπαστο μέρος αυτής και έχει όρια: Τμήμα Ε (1. 2. 3. 4. 5. 6. 7. 8. 9. 10. 11. 12. 1)= 805.50 τ.μ

Ανατολικά: Αγροτική οδός και δασικής μορφής έκταση
Δυτικά: Μη δασικής μορφής έκταση.

Βόρεια: Δασικής μορφής έκταση.

Νότια: Δασικής μορφής έκταση.

Σκοπός της κήρυξης της ανωτέρω έκτασης ως αναδασωτέας, είναι η προστασία της, η διατήρηση του δασικού χαρακτήρα αυτής, ο αποκλεισμός διάθεσής της για άλλη χρήση και η αποκατάσταση με φυσική αναγέννηση της καταστραφείσας δασικής βλάστησης. Η έκταση αυτή πριν την εκχέρωσή της καλύπτονταν από δασική βλάστηση αειφύλλων πλατύφυλλων (κουμαριά, αριά) και λίγες δρυς σε ποσοστό συγκόμωσης 80% (κατ' οπτική εκτίμηση).

Η παρούσα απόφαση δεν προκαλεί δαπάνη σε βάρος του κρατικού προϋπολογισμού.

Η απόφαση αυτή να δημοσιευθεί στην Εφημερίδα της Κυβερνήσεως.

Βόλος, 17 Μαρτίου 2017

Με εντολή Γενικού Γραμματέα
Αποκεντρωμένης Διοίκησης
Η Προϊσταμένη Διεύθυνσης
Δασών Μαγνησίας

ΕΛΕΝΗ ΔΗΜΗΤΡΑΚΟΠΟΥΛΟΥ-ΜΠΙΛΛΙΟΥ



ΕΛΛΗΝΙΚΗ ΔΗΜΟΚΡΑΤΙΑ
ΑΠΟΚΕΝΤΡΩΜΕΝΗ ΔΙΟΙΚΗΣΗ
ΘΕΣΣΑΛΙΑΣ – ΣΤΕΡΕΑΣ ΕΛΛΑΔΑΣ
ΓΕΝΙΚΗ Δ/ΝΣΗ ΔΑΣΩΝ & ΑΓΡΟΤΙΚΩΝ ΥΠΟΘΕΣΕΩΝ
ΔΑΣΑΡΧΕΙΟ ΒΟΛΟΥ
ΔΗΜΟΣ: Νοτίου Πηλίου
Τοπική Κοινότητα: Λαμπινού
ΘΕΣΗ: "Πλάτανος"

ΕΜΒΑΔΟΝ: 805,50 τ.μ.


Ανήκει στην 537/49942 Απόφαση του
Γ.Γ. της Α.Δ.Θ.Σ.Τ.Ε

ΤΟΠΟΓΡΑΦΙΚΟ ΔΙΑΓΡΑΜΜΑ


Εκτάσεων με στοιχεία: 1,2,...,12, 1εμβαδού
805.50τ.μ.
που εκχερσώθηκαν παράνομα

ΚΛΙΜΑΚΑ 1:1000

Χάρτης προσανατολισμού 1:50000
Φύλλο Χάρτη Ζαγοράς

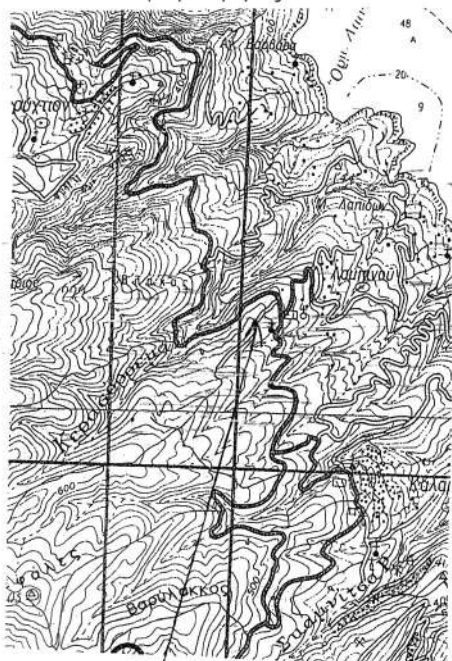

Θέση έκτασης

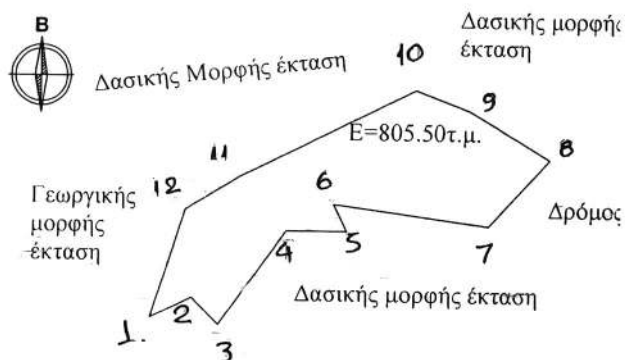

1	430817	4355466	7	430867	4355480
2	430823	4355469	8	430876	4355490
3	430827	4355465	9	430864	4355497
4	430837	4355479	10	430856	4355500
5	430846	4355479	11	430830	4355487
6	430844	4355483	12	430822	4355482

ΕΘΝΙΚΟ ΤΥΠΟΓΡΑΦΕΙΟ
Για τεχνικούς λόγους στο σχεδιάγραμμα,
από το ηλεκτρονικό αρχείο, έγινε
σμίκρυνση κατά ποσοστό **89%**

Βόλος 10/3/2017

Ο ΣΥΝΤΑΚΤΗΣ

Αργύρη Ρεβέκκα
Δασολόγος



Βόλος 13/03/2017

Ο ΔΑΣΑΡΧΗΣ ΒΟΛΟΥ

Ντίτορας Νικόλαος
Δρ. Δασολόγος

Βόλος 1/4

Ε.Γ. Γ.Α.Δ.Θ.Σ.Τ.Ε.
Η προϊσταμένη Δ/σης
Δασών Ν. Μαγνησίας

Δημητράκοπούλου Ελένη
Δασολόγος

Αριθ. 528/40718

(3)

Κήρυξη ως αναδασωτέας έκτασης εμβαδού 889,50 τ.μ. στη θέση "Χάμι - Λεω" Τοπικής Κοινότητας Λαμπινού, Δημοτικής Ενότητας Αφειτών, Δήμου Νοτίου Πηλίου, Π.Ε. Μαγνησίας.

Ο ΓΕΝΙΚΟΣ ΓΡΑΜΜΑΤΕΑΣ ΑΠΟΚΕΝΤΡΩΜΕΝΗΣ ΔΙΟΙΚΗΣΗΣ ΘΕΣΣΑΛΙΑΣ - ΣΤΕΡΕΑΣ ΕΛΛΑΔΑΣ

Έχοντας υπόψη:

1. Τις διατάξεις του ν. 3200/1955 περί διοικητικής αποκέντρωσης όπως τροποποιήθηκαν και συμπληρώθηκαν μεταγενέστερα με τις διατάξεις του ν.δ. 532/1970.

2. Τις διατάξεις του άρθρου 117 παρ. 3 και άρθρου 24 παρ. 1 του Συντάγματος της Ελλάδος.

3. Τις διατάξεις του ν. 998/1979 " Περὶ προστασίας Δασών και δασικών εν γένει εκτάσεων της χώρας" και ειδικότερα:

α) Του άρθρου 38 παρ. 1.

β) Του άρθρου 41 παρ. 1 και 3.

4. Τις υπ' αριθ. α) 160417/1180/8-7-1980 και β) 182447/3049/24-9-1980 διαταγές του Υπουργείου Γεωργίας, σχετικές με την κήρυξη εκτάσεων ως αναδασωτέων.

5. Τις διατάξεις των άρθρων 6 και 280 του ν. 3852/4-6-2010 (ΦΕΚ 87/7-6-2010 τ.Α') «Νέα Αρχιτεκτονική της Αυτοδιοίκησης και της Αποκεντρωμένης Διοίκησης - Πρόγραμμα Καλλικράτης».

6. Τις διατάξεις του π.δ. 138/23-12-2010 (ΦΕΚ 231/27-12-2010 τ.Α') «Οργανισμός Αποκεντρωμένης Διοίκησης Θεσσαλίας-Στερεάς Ελλάδας».

7. Την υπ' αριθ. 1669/33104/31-3-2011 (ΦΕΚ 648/τ.Β/19-4-2011) απόφαση της Γενικής Γραμματέως Αποκεντρωμένης Διοίκησης Θεσσαλίας-Στερεάς Ελλάδας περί μεταβίβασης δικαιώματος υπογραφής στους Προϊσταμένους Δ/νσεων.

8. Την υπ' αριθ. 1362/34944/06-03-2017 πρόταση του Δασαρχείου Βόλου, με την οποία προτείνεται η κήρυξη ως αναδασωτέας της αναφερόμενης στο θέμα έκτασης, αποφασίζουμε:

Κηρύσσουμε ως αναδασωτέα έκταση διακατεχόμενο δάσος, συνολικού εμβαδού οκτακοσίων ογδόντα εννέα τετραγωνικών μέτρων και πενήντα τετραγωνικών εκατοστών (889,50 τ.μ.). Η έκταση αυτή, που εκχερσώθηκε παράνομα, βρίσκεται στη θέση "Χάμι - Λεω" Τοπικής Κοινότητας Λαμπινού, Δημοτικής Ενότητας Αφειτών,

Δήμου Νοτίου Πηλίου, απεικονίζεται με στοιχεία Ε1 [4, 5, 8, 27, 26, 25, 23, 24, 3, 4]=251,00 τ.μ., Ε2[13, 29, 16, 11, 13]=156,00 τ.μ., και Ε3[30, 31, 32, 33, 34, 18, 17, 30]=482,50 τ.μ. στο προσαρτημένο στην παρούσα απόφαση διάγραμμα, κλίμακας 1:1500, το οποίο αποτελεί αναπόσπαστο μέρος αυτής και έχει όρια:

Τμήμα Ε1 [4, 5, 8, 27, 26, 25, 23, 24, 3, 4]=251,00 τ.μ.

Ανατολικά: Μη δασικής μορφής έκταση.

Δυτικά: Δασικής μορφής έκταση.

Βόρεια: Δασικής μορφής έκταση.

Νότια: Μη δασικής μορφής έκταση.

Τμήμα Ε2[13.29. 16. 11. 13]=156.00 τ.μ.

Ανατολικά: Μη δασικής μορφής έκταση.

Δυτικά: Δασικής μορφής έκταση.

Βόρεια: Δασικής μορφής έκταση.

Νότια: Μη δασικής μορφής έκταση.

Τμήμα Ε3[30. 31. 32. 33. 34. 18. 17. 30]=482.50 τ.μ.

Ανατολικά: Δασικής μορφής έκταση (Αναδασωτέα με την αριθ. 1247/103359/06-06-2013 απόφαση του Γ.Γ.Π.Θ.).

Δυτικά: Δασικής μορφής έκταση.

Βόρεια: Δασικής μορφής έκταση.

Νότια: Μη δασικής μορφής έκταση.

Σκοπός της κήρυξης της ανωτέρω έκτασης ως αναδασωτέας, είναι η προστασία της, η διατήρηση του δασικού χαρακτήρα αυτής, ο αποκλεισμός διάθεσής της για άλλη χρήση και η αποκατάσταση με φυσική αναγέννηση της καταστραφείσας δασικής βλάστησης. Η έκταση αυτή πριν την εκχέρωσή της καλύπτονταν από δασική βλάστηση αειφύλλων πλατύφυλλων (κυρίως κουμαριά) σε ποσοστό συγκόμωσης 90% (κάτ' οπτική εκτίμηση).

Η παρούσα απόφαση δεν προκαλεί δαπάνη σε βάρος του κρατικού προϋπολογισμού.

Η απόφαση αυτή να δημοσιευθεί στην Εφημερίδα της Κυβερνήσεως.

Βόλος, 16 Μαρτίου 2017

Με εντολή Γενικού Γραμματέα

Αποκεντρωμένης Διοίκησης

Η Προϊσταμένη Διεύθυνσης

Δασών Μαγνησίας


ΕΛΕΝΗ ΔΗΜΗΤΡΑΚΟΠΟΥΛΟΥ-ΜΠΙΛΛΙΟΥ



ΕΛΛΗΝΙΚΗ ΔΗΜΟΚΡΑΤΙΑ
ΑΠΟΚΕΝΤΡΩΜΕΝΗ ΔΙΟΙΚΗΣΗ
ΘΕΣΣΑΛΙΑΣ – ΣΤΕΡΕΑΣ ΕΛΛΑΔΑΣ
ΓΕΝΙΚΗ Δ/ΝΣΗ ΔΑΣΩΝ & ΑΓΡΟΤΙΚΩΝ ΥΠΟΘΕΣΕΩΝ
ΔΑΣΑΡΧΕΙΟ ΒΟΛΟΥ
ΔΗΜΟΣ: Νοτίου Πηλίου
Τοπική Κοινότητα: Λαμπινού

ΘΕΣΗ: "Χάμι-Λεω"
ΕΜΒΑΔΩΝ 251,00Τ.Μ. & 156,00Τ.Μ.
& 482,50Τ.Μ.

Χάρτης προσανατολισμού 1:50000
Φύλλο Χάρτη Ζαγοράς

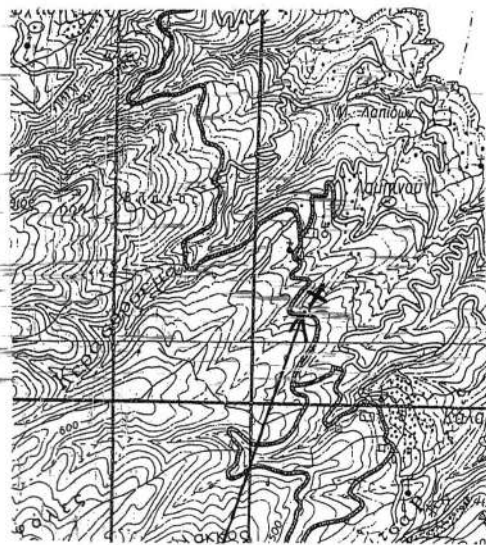

Θέση έκτασης

Βόλος 2 / 3 / 2017

Ο ΣΥΝΤΑΚΤΗΣ


Αργύρη Ρεβέκκα
Δασολόγος

Ανήκει στην 528/40728 Απόφαση του
Γ.Γ. της Α.Δ.Θ.Στ. Ε

ΤΟΠΟΓΡΑΦΙΚΟ ΔΙΑΓΡΑΜΜΑ

Εκτάσεων με στοιχεία:

4,5,8,27,26,25,23,24,3,4 εμβαδού 251,00τ.μ.
13,29,16,11,13 εμβαδού 156,00 τ.μ.
30,31,32,33,34,18,17,30 εμβαδού 482,50τ.μ
που εκχερσώθηκαν παράνομα
ΚΛΙΜΑΚΑ 1:1500

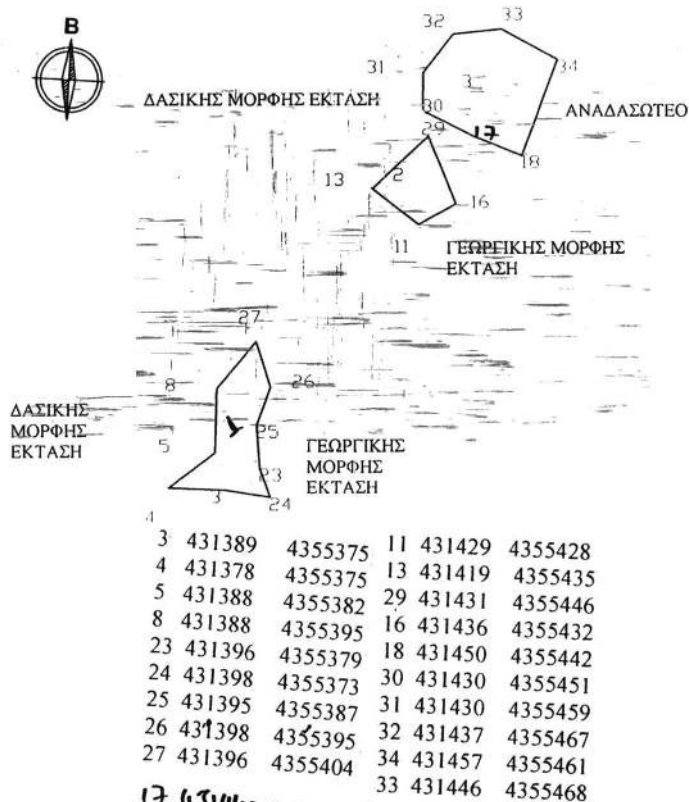

3	431389	4355375	11	431429	4355428
4	431378	4355375	13	431419	4355435
5	431388	4355382	29	431431	4355446
8	431388	4355395	16	431436	4355432
23	431396	4355379	18	431450	4355442
24	431398	4355373	30	431430	4355451
25	431395	4355387	31	431430	4355459
26	431398	4355395	32	431437	4355467
27	431396	4355404	34	431457	4355461
17	431440	4355445	33	431446	4355468

Βόλος 6 / 3 / 2017

Ο ΔΑΣΑΡΧΗΣ ΒΟΛΟΥ

Ντίτορας Νικόλαος
Δρ. Δασολόγος

Βόλος 16 / 03 / 2017
Με Γ.Γ.Α.Δ.Θ.Στ.Ε.

Η προϊσταμένη Δ/νσης
Δασών Ν. Μαγνησίας

Δημητράκοπούλου Ελένη
Δασολόγος

ΕΘΝΙΚΟ ΤΥΠΟΓΡΑΦΕΙΟ

Για τεχνικούς λόγους στο σχεδιάγραμμα,
από το ηλεκτρονικό αρχείο, έγινε
σμίκρυνση κατά ποσοστό 97%