

04008480808050008



7923

ΕΦΗΜΕΡΙΣ ΤΗΣ ΚΥΒΕΡΝΗΣΕΩΣ

ΤΗΣ ΕΛΛΗΝΙΚΗΣ ΔΗΜΟΚΡΑΤΙΑΣ

ΤΕΥΧΟΣ ΤΕΤΑΡΤΟ

Αρ. Φύλλου 848

8 Αυγούστου 2005

ΠΕΡΙΕΧΟΜΕΝΑ

ΑΠΟΦΑΣΕΙΣ

Έγκριση καθορισμού οριοθέτησης τμήματος του χειμάρρου «Ξηλοκέρα» Δ.Δ. Πλατανίου Δήμου Ρίου Ν. Αχαΐας.	1
Καθορισμός χρήσης γης παραχωρούμενης δημόσιας έκτασης ως χώρο για ξενοδοχείο επιπλωμένων διαμερισμάτων, στο αγρόκτημα Ζώνης - Βύας Ν. Έβρου.	2
Καθορισμός χρήσεων παραχωρούμενων δημόσιων εκτάσεων.	3
Καθορισμός χρήσεων παραχωρούμενων δημόσιων εκτάσεων.	4

ΑΠΟΦΑΣΕΙΣ

Αριθ. 5253	(1)
Έγκριση καθορισμού οριοθέτησης τμήματος του χειμάρρου «Ξηλοκέρα» Δ.Δ. Πλατανίου Δήμου Ρίου Ν. Αχαΐας.	

Ο ΓΕΝΙΚΟΣ ΓΡΑΜΜΑΤΕΑΣ ΠΕΡΙΦΕΡΕΙΑΣ ΔΥΤΙΚΗΣ ΕΛΛΑΔΑΣ

Έχοντας υπόψη:

1. Το ν.3200/1955 «περί διοικητικής αποκέντρωσης, όπως τροποποιήθηκε και συμπληρώθηκε μεταγενέστερα.
2. Τις διατάξεις του π.δ.39/1983 περί μεταβιβάσεως αρμοδιοτήτων του Υπουργού Δημ. Έργων στις Περιφερειακές Υπηρεσίες.
3. Τις διατάξεις του άρθρου 66 του ν.1622/1986 «περί Τοπικής Αυτοδιοίκησης, Περιφερειακής Ανάπτυξης και δημοκρατικού προγραμματισμού» όπως αντικαταστάθηκε με τις διατάξεις της παρ. 5 του άρθρου 33 του ν.1832/1989.
4. Τις διατάξεις του ν.2503/1997 «Διοίκηση, οργάνωση, στελέχωση της Περιφέρειας, ρύθμιση θεμάτων για την Τοπική Αυτοδιοίκηση και άλλες διατάξεις».
5. Την 33/98 εγκύκλιο του ΥΠΕΧΩΔΕ «Αστυνόμευση ρεμάτων και συντήρηση αντιπλ/κών έργων».

6. Το άρθρο 5 του ν. 3010/2002 «Εναρμόνιση του ν.1650/1986 με τις οδηγίες 97/11 Ε.Ε. & 96/61 Ε.Ε. διαδικασία οριοθέτησης και ρυθμίσεις θεμάτων για τα υδατορέματα και άλλες διατάξεις».

7. Την υπ' αριθμ. 9622/2.9.2002 απόφαση του Γεν. Γραμματέα Περιφέρειας Δυτικής Ελλάδας «περί αναθέσεως μέρους των αρμοδιοτήτων Γεν. Γραμματέα στο Διευθυντή Δημοσίων Έργων».

8. Το από 29.10.2004 απόσπασμα από το πρακτικό αρ. 12/2004 της συνεδρίασης του Δημοτικού Συμβουλίου του Δήμου Ρίου Ν. Αχαΐας (αρ. απόφασης 329/2004), που αποφασίζει ομόφωνα για την οριοθέτηση τμήματος του χειμάρρου «Ξηλοκέρα» Δ.Δ. Πλατανίου Δήμου Ρίου Ν. Αχαΐας, όπως αυτή φαίνεται στο Τοπογραφικό Διάγραμμα και τα Υδρολογικά - Υδραυλικά στοιχεία που συνέταξε η ΜΕΔΕ Β. Χριστόπουλος - Α. Αλεβίζος - Η. Κέντρος Ε.Ε. και θεώρησε η Δ/ση Τεχνικών Υπηρεσιών της Νομαρχιακής Αυτ/σης Αχαΐας.

9. Το υπ' αριθμ. Η.1829/19.4.2005 έγγραφο της Δ.Τ.Υ.Ν. Αχαΐας με το οποίο μας διαβίβασε Τεχνική Έκθεση Υδρολογικών - Υδραυλικών και Περιβαλλοντικών στοιχείων και Τοπογραφικό διάγραμμα, στο οποίο σημειώνονται με μπλε και κόκκινη γραμμή και τους αριθμούς 1, 2, 3, 4, 5, 6, 7, 8, 9, 10, 11, 12, 13, 14, 15, 16, 17, 18, 19, 20, 21, 22, 23, 24, 25, 26, 27, 28, 29, 30, 31, 32 και 33 οι οριογραμμές καθορισμού της οριοθέτησης τμήματος του χειμάρρου «Ξηλοκέρα» Δ.Δ. Πλατανίου Δήμου Ρίου Ν. Αχαΐας, όπως τα παραπάνω ελέγχθηκαν και θεωρήθηκαν από την υπόψη Υπηρεσία (ΔΤΥΝ. Αχαΐας), αποφασίζουμε:

Εγκρίνουμε τον καθορισμό των οριογραμμών του τμήματος του χειμάρρου «Ξηλοκέρα» Δ.Δ. Πλατανίου Δήμου Ρίου Ν. Αχαΐας, που φαίνονται στο Τοπογραφικό διάγραμμα με μπλε και κόκκινη γραμμή και σημειώνονται με τους αριθμούς που αναγράφονται στην παραπάνω παράγραφο 9, όπως αυτές καθορίστηκαν από τα Υδρολογικά - Υδραυλικά στοιχεία που συντάχθηκαν από την ΜΕΔΕ Β. Χριστόπουλος - Α. Αλεβίζος - Η. Κέντρος Ε.Ε., ελέγχθηκαν και θεωρήθηκαν από την Δ.Τ.Υ. Νομού. Αχαΐας.

Η απόφαση αυτή να δημοσιευθεί στην Εφημερίδα της Κυβερνήσεως.

Πάτρα, 16 Ιουνίου 2005

Ο Γενικός Γραμματέας Περιφέρειας
ΠΑΝΑΓΙΩΤΗΣ ΚΑΒΒΑΔΑΣ

Αριθμ.Ι-1012

(2)

Καθορισμός χρήσης γης παραχωρούμενης δημόσιας έκτασης ως χώρο για ξενοδοχείο επιπλωμένων διαμερισμάτων, στο αγρόκτημα Ζώνης - Βύας Ν. Έβρου.

Ο ΝΟΜΑΡΧΗΣ ΕΒΡΟΥ

Έχοντας υπόψη:

1. Το ν.1512/1985 (ΦΕΚ 4 Α) «Τροποποίηση και συμπλήρωση πολεοδομικών διατάξεων κλπ.» και ειδικά το άρθρο 3, «καθορισμός χρήσεων παραχωρημένων δημόσιων εκτάσεων».

2. Την υπ' αριθμ. 31/2005 Απόφαση του Δημοτικού Συμβουλίου Δήμου Κυπρίνου.

3. Το υπ' αριθμ. 1534/11.4.2005 έγγραφο της Δ/σης Υγείας Ν. Έβρου.

4. Το υπ' αριθμ. 2136/14.4.2005 έγγραφο του Δασαρχείου Διδυμοτείχου.

5. Το υπ' αριθμ. 1479/19.4.2005 έγγραφο της Δ/σης Δασών Έβρου.

6. Το υπ' αριθμ. 385/11.4.2005 έγγραφο της Δ/σης Τουρισμού.

7. Το υπ' αριθμ. 1247/1.6.2005 έγγραφο της ΙΘ' Εφορείας Προϊστορικών και Κλασικών Αρχαιοτήτων.

8. Το υπ' αριθμ. 659/29.3.2005 έγγραφο της Δ/σης Τοπογραφίας Αλεξ/πολης.

9. Το υπ' αριθμ. 5412/28.6.2005 έγγραφο του Τμήματος Εποικισμού - Αναδασμού της Δ/σης Αγροτικής Ανάπτυξης Ορεστιάδας.

10. Το υπ' αριθμ. 1304/16.6.2005 έγγραφο του Νομαρχιακού Διαμερίσματος Έβρου.

11. Το υπ' αριθμ. 1-502/6.4.2005 έγγραφο του Τμήματος Πολεοδομίας και Περιβάλλοντος Επαρχείου Β. Έβρου.

12. Το γεγονός ότι από την απόφαση αυτή δεν προκαλείται δαπάνη σε βάρος του Κρατικού Προϋπολογισμού, αποφασίζουμε καθορίζουμε τη χρήση γης στο με αριθ. 284 τεμάχιο εκτάσεως 6.062,00 τ.μ. Ο.Δ. έτους 1937 του αγροκτήματος Ζώνης - Βύας Ν. Έβρου, το οποίο με την αριθμ. 1258/22-2-2005 Απόφαση Νομάρχη Έβρου έγινε κοινόχρηστο, ως «χώρο για ξενοδοχείο επιπλωμένων διαμερισμάτων», όπως φαίνεται στο συνημμένο στην παρούσα απόφαση, τοπογραφικό διάγραμμα της Δ/σης Τοπογραφίας Αλεξ/πολης.

Η απόφαση αυτή να δημοσιευθεί στην Εφημερίδα της Κυερνήσεως.

Ν. Ορεστιάδα, 28 Ιουνίου 2005

Ο Νομάρχης
ΝΙΚΟΛΑΟΣ ΖΑΜΠΟΥΝΙΔΗΣ

ΑΓΡΙΜΑ ΖΩΝΗ ΒΥΑΣ

Ο.Δ. 1937

κλίμακα 1:5000

ΕΘΝΙΚΟ ΤΥΠΟΓΡΑΦΕΙΟ


Για τεχνικούς λόγους στο σχεδιάγραμμα
έχουν σημειωθεί κατά ποσοστό 80 %

Τσιγγέλι

ΚΡΙΒΕΣ 401/60
11/11/02 29-3-05
Α.Δ.Τ. Τσιγγέλι

Γιαλινόχοι νομού μπασι

Χερσαία οδός

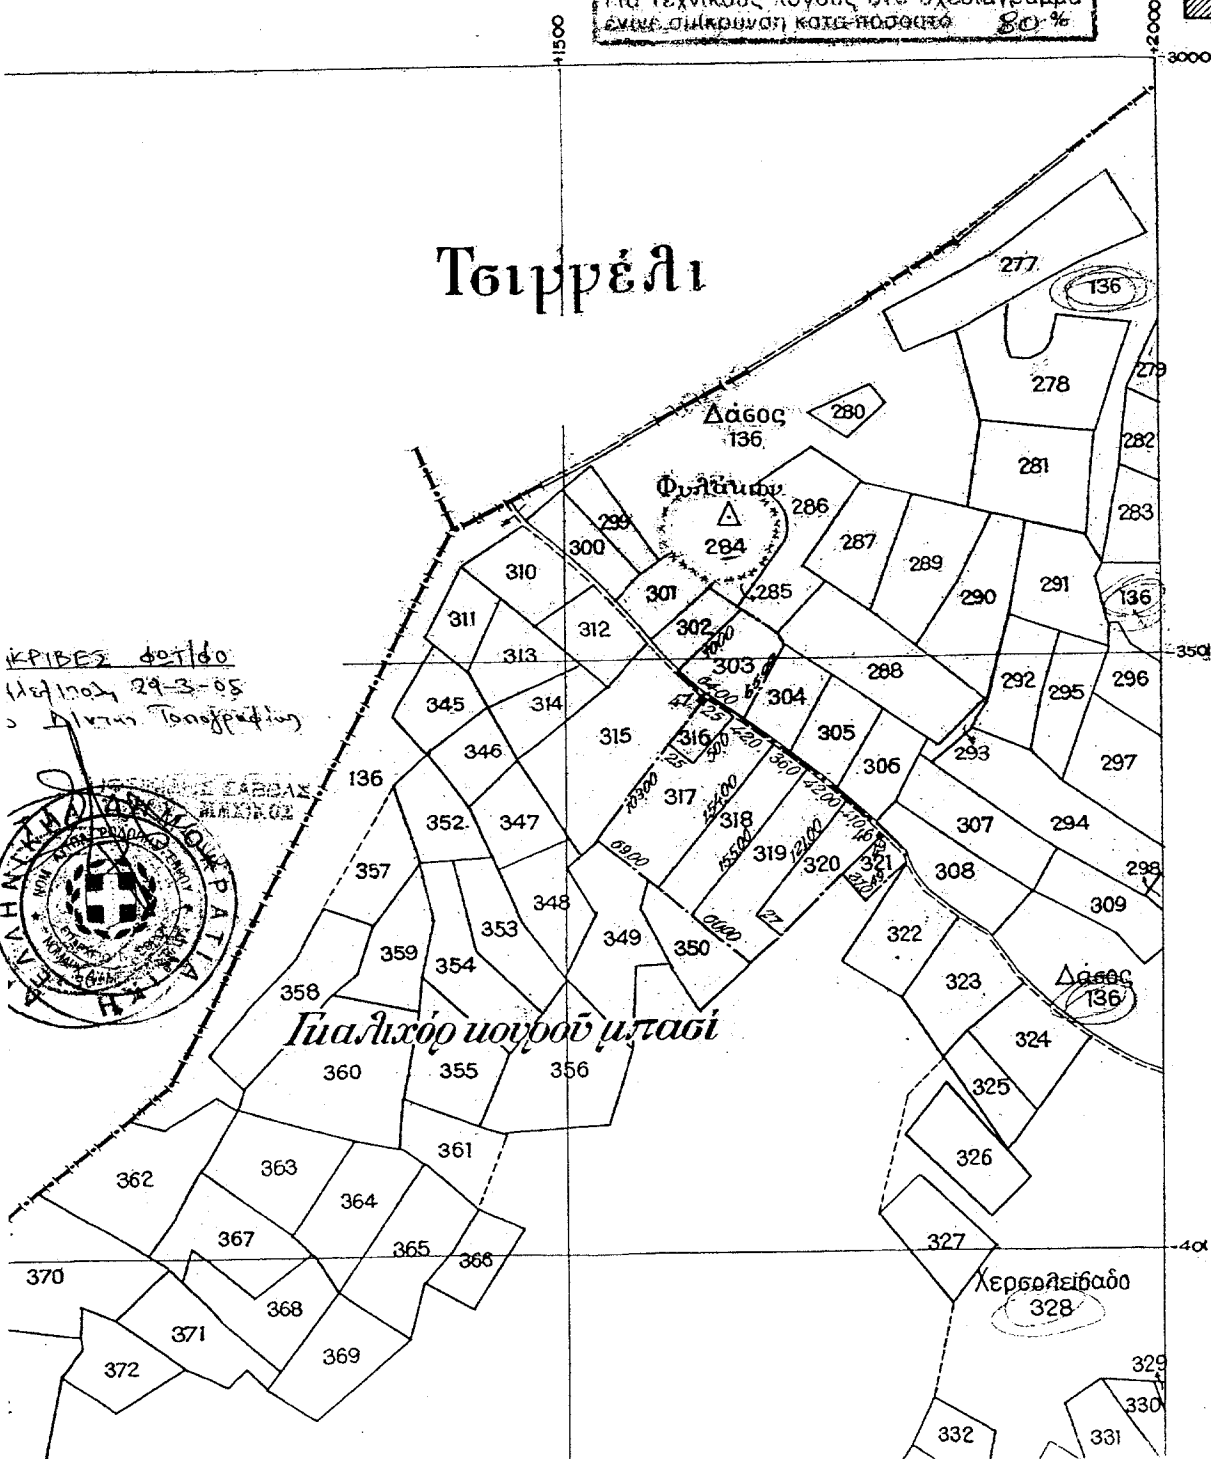

Αριθμ.ΔΠΠ 3087

(3)

Καθορισμός χρήσεων παραχωρούμενων δημόσιων
εκτάσεων.

Ο ΝΟΜΑΡΧΗΣ ΡΟΔΟΠΗΣ

Έχοντας υπόψη:

1. Τις διατάξεις του άρθρου 62 του π.δ.30/1996 (ΦΕΚ 21Α/1996).

2. Το ΝΔ 221/1974.

3. Τις διατάξεις του άρθρου 3 του ν. 1512/1985 περί καθορισμού χρήσεων παραχωρούμενων δημόσιων εκτάσεων.

4. Το υπ' αριθμ. 4888/15.6.2005 έγγραφο της Δ/σης Γεωργικής Ανάπτυξης Περιφέρειας ΑΜ-Θ, με συν. έγγραφα υπηρεσιών και το απόσπασμα πρόχειρου διαγράμματος αγρ/τος Μεγ. Καβάλο Ν. Ροδόπης, διανομής έτους 1954 της Δ/σης Τοπογραφικής Ν. Ροδόπης, όπου εμφανίζεται το 145ζ, χέρσο κοινόχρηστο τεμάχιο έκτασης 4.000 τ.μ., προοριζόμενο να παραχωρηθεί στους Χρυσούλα Τσαούση του Κων/νου και Μιλτιάδη Χατζόπουλο του Ιωάννη, εξ αδιαιρέτου, κατοίκους Γλυφάδας Ν. Ροδόπης για ανέγερση σταβλικών εγκαταστάσεων.

5. Την υπ' αριθμ. 26/2005 απόφαση από το απόσπασμα του πρακτικού της 4ης/ 2005 συνεδρίασης του Δημοτικού Συμβουλίου Αιγείρου.

6. Την σύμφωνη γνώμη της ΔΠΠ Ν. Ροδόπης, που διατυπώνεται με το υπ' αριθμ. ΔΠΠ 5930/4.11.2004 έγγραφο της, αποφασίζουμε:

Καθορίζουμε την χρήση για το υπ' αριθμ. 145ζ τεμάχιο, έκτασης 4.000 τ.μ. χέρσο κοινόχρηστο, όπως εμφανίζεται στο πρόχειρο απόσπασμα του αγρ/τος Μεγ. Καβάλο Ν. Ροδόπης, διανομής 1954 της Δ/σης Τοπογραφικής Ν. Ροδόπης, σαν κτηνοτροφική, προκειμένου να παραχωρηθεί στους Χρυσούλα Τσαούση του Κων/νου και Μιλτιάδη Χατζόπουλο του Ιωάννη, εξ αδιαιρέτου, κατοίκους Γλυφάδας Ν. Ροδόπης για την ανέγερση σταβλικών εγκαταστάσεων σύμφωνα με το άρθρο 6 του Ν.Δ. 221/1974.

Η απόφαση αυτή να δημοσιευθεί στην Εφημερίδα της Κυβερνήσεως.

Κομοτηνή, 4 Ιουλίου 2005

Ο Νομάρχης κ.α.α.
ΠΑΝΑΓΙΩΤΗΣ ΓΡΗΓΟΡΟΠΟΥΛΟΣ

Αριθμ.ΔΠΠ 3088

(4)

Καθορισμός χρήσεων παραχωρούμενων δημόσιων
εκτάσεων.

Ο ΝΟΜΑΡΧΗΣ ΡΟΔΟΠΗΣ

Έχοντας υπόψη:

1. Τις διατάξεις του άρθρου 62 του π.δ.30/1996 (ΦΕΚ 21Α/96).

2. Το ΝΔ 221/1974.

3. Τις διατάξεις του άρθρου 3 του ν.1512/1985 περί καθορισμού χρήσεων παραχωρούμενων δημόσιων εκτάσεων.

4. Το υπ' αριθμ. 4960/17.6.2005 έγγραφο της Δ/σης Γεωργικής Ανάπτυξης Περιφέρειας ΑΜ-Θ, με συν. έγγραφα υπηρεσιών και το απόσπασμα πρόχειρου διαγράμματος αγρ/τος Μεγ. Καβάλο Ν. Ροδόπης, διανομής έτους 1954 της Δ/σης Τοπογραφικής Ν. Ροδόπης, όπου εμφανίζεται το 145α, χέρσο κοινόχρηστο τεμάχιο έκτασης 4.000 τ.μ., προοριζόμενο να παραχωρηθεί στον Ερκάν Ραμαντάν του Χουσεΐν, κάτοικο Γλυφάδας Ν. Ροδόπης για ανέγερση σταβλικών εγκαταστάσεων.

5. Την υπ' αριθμ. 26/2005 απόφαση από το απόσπασμα του πρακτικού της 4ης/2005 συνεδρίασης του Δημοτικού Συμβουλίου Αιγείρου.

6. Την σύμφωνη γνώμη της ΔΠΠ Ν. Ροδόπης, που διατυπώνεται με το υπ' αριθμ. ΔΠΠ 5931/4.11.2004 έγγραφο της, αποφασίζουμε:

Καθορίζουμε την χρήση για το υπ' αριθμ. 145α τεμάχιο, έκτασης 4.000 τ.μ. χέρσο κοινόχρηστο, όπως εμφανίζεται στο πρόχειρο απόσπασμα του αγρ/τος Μεγ. Καβάλο Ν. Ροδόπης, διανομής 1954 της Δ/σης Τοπογραφικής Ν. Ροδόπης, σαν κτηνοτροφική, προκειμένου να παραχωρηθεί στον Ερκάν Ραμαντάν του Χουσεΐν, κάτοικο Γλυφάδας Ν. Ροδόπης για την ανέγερση σταβλικών εγκαταστάσεων σύμφωνα με το άρθρο 6 του Ν.Δ. 221/1974.

Η απόφαση αυτή να δημοσιευθεί στην Εφημερίδα της Κυβερνήσεως.

Κομοτηνή, 4 Ιουλίου 2005

Ο Νομάρχης κ.α.α.
ΠΑΝΑΓΙΩΤΗΣ ΓΡΗΓΟΡΟΠΟΥΛΟΣ

