



ΕΦΗΜΕΡΙΔΑ ΤΗΣ ΚΥΒΕΡΝΗΣΕΩΣ ΤΗΣ ΕΛΛΗΝΙΚΗΣ ΔΗΜΟΚΡΑΤΙΑΣ

21 Νοεμβρίου 2022

ΤΕΥΧΟΣ ΤΕΤΑΡΤΟ

Αρ. Φύλλου 860

ΔΙΑΤΑΓΜΑΤΑ

Καθορισμός ειδικών όρων και περιορισμών δόμησης σε ακίνητο επί των οδών Σωτήρος Διός 55 και Δεληγιώργη, στο Ο.Τ. 8/Τ.27 του εγκεκριμένου ρυμοτομικού σχεδίου του Δήμου Πειραιά (Ν. Αττικής).

**Η ΠΡΟΕΔΡΟΣ
ΤΗΣ ΕΛΛΗΝΙΚΗΣ ΔΗΜΟΚΡΑΤΙΑΣ**

Έχοντας υπόψη:

1. Τις διατάξεις:

α) Των άρθρων 160 παρ. 1 και 2 και 161 παρ. 1 του Κώδικα Βασικής Πολεοδομικής Νομοθεσίας (Κ.Β.Π.Ν.), που κυρώθηκε με το άρθρο μόνο του από 14.7.1999 π.δ. (Δ' 580),

β) του άρθρου 6 παρ. 2 του ν. 4067/2012 «Νέος Οικοδομικός Κανονισμός» (Α' 79), όπως αντικαταστάθηκε με τις παρ. 2 και 3 του άρθρου 7 του ν. 4315/2014 (Α' 269),
γ) του άρθρου 10 παρ. 8 του ν. 4858/2021 «Κύρωση Κώδικα νομοθεσίας για την προστασία των αρχαιοτήτων και εν γένει της πολιτιστικής κληρονομιάς» (Α' 220).

2. Την 2/7.1.2021 κοινή απόφαση του Πρωθυπουργού και του Υπουργού Περιβάλλοντος και Ενέργειας «Ανάθεση αρμοδιοτήτων στον Υφυπουργό Περιβάλλοντος και Ενέργειας, Νικόλαο Ταγαρά» (Β' 45).

3. Το από 27.7.1982 π.δ. «Χαρακτηρισμός τμήματος της πόλης του Πειραιά σαν παραδοσιακού (Ιστορικό Κέντρο Πειραιά)» (Δ' 410).

4. Την ΥΠΠΟΤ/ΔΝΣΑΚ/Γ/86802/1599/18.10.2011 απόφαση του Υπουργού Πολιτισμού και Τουρισμού «Χαρακτηρισμός ως μνημείου του κτηρίου των οδών Σωτήρος Διός 55 και Δεληγιώργη στον Πειραιά, φερόμενης ιδιοκτησίας Δημητρίου Γιαννιώτη» (ΑΑΠ 301).

5. Την ΥΠΠΟΑ/ΓΔΑΠΚ/ΔΙΠΚΑ/ΤΠΚΑΧΜΑΕ/105381/72645/2066/866/3.5.2019 απόφαση της Υπουργού και του Υφυπουργού Πολιτισμού και Αθλητισμού «Έγκριση κήρυξης - οριοθέτησης ως αρχαιολογικού χώρου περιοχής του Δήμου Πειραιά και της περιοχής "Καστράκι" στη Δ.Ε. Δραπετσώνας του Δήμου Κερατσινίου - Δραπετσώνας, Περιφέρειας Αττικής» (Δ' 217, διορθ. σφαλμ. Δ' 367).

6. Την ΥΠΠΟΑ/ΓΔΑΜΤΕ/ΔΠΑΝΣΜ/ΤΜΑΝΣΜΠΚ/241524/28412/2097/634/29.5.2020 απόφαση της Γενικής Διευθύντριας Αναστήλωσης, Μουσείων και Τεχνικών Έργων

«Έγκριση νέας μελέτης ανέγερσης εξώροφης οικοδομής σε επαφή με χαρακτηρισμένη ως μνημείο τοιχοποιία επί των οδών Σωτήρος Διός 55 και Δεληγιώργη στον Πειραιά, φερόμενης ιδιοκτησίας Δημητρίου Γιαννιώτη».

7. Την 347/συν. 20η/6.12.2021 γνωμοδότηση του Κεντρικού Συμβουλίου Αρχιτεκτονικής.

8. Το άρθρο 90 του Κώδικα Νομοθεσίας για την Κυβέρνηση και τα κυβερνητικά όργανα (άρθρο πρώτο του π.δ. 63/2005, Α' 98), όπως διατηρήθηκε σε ισχύ με την περ. 22 του άρθρου 119 του ν. 4622/2019 (Α' 133) και το γεγονός ότι από τις διατάξεις του παρόντος διατάγματος δεν προκαλείται δαπάνη σε βάρος του κρατικού προϋπολογισμού και του προϋπολογισμού του οικείου Δήμου.

9. Την 96/2022 γνωμοδότηση του Συμβουλίου της Επικρατείας.

Με πρόταση της Υπουργού Πολιτισμού και Αθλητισμού και του Υφυπουργού Περιβάλλοντος και Ενέργειας, αποφασίζουμε:

Άρθρο 1

Στο ακίνητο επί των οδών Σωτήρος Διός 55 και Δεληγιώργη, στο Ο.Τ. 8/Τ.27 του εγκεκριμένου ρυμοτομικού σχεδίου του Δήμου Πειραιά (ν. Αττικής), το οποίο βρίσκεται σε επαφή με τοιχοποιία που έχει χαρακτηριστεί ως μνημείο με την ΥΠΠΟΤ/ΔΝΣΑΚ/Γ/86802/1599/18.10.2011 απόφαση του Υπουργού Πολιτισμού και Τουρισμού (ΑΑΠ 301), καθορίζονται οι παρακάτω ειδικοί όροι και περιορισμοί δόμησης για την ανέγερση νέας εξώροφης οικοδομής κατοικιών με ισόγειο κατάστημα και υπόγειο:

1. Μέγιστη κάλυψη: 166,40 τ.μ.

2. Υποχρεωτικός ακάλυπτος χώρος: 42,44 τ.μ., χωρίς υποχρέωση εξασφάλισης του μέγιστου ποσοστού φύτευσης.

3. Μέγιστη δόμηση: 615 τ.μ., με δυνατότητα Μεταφοράς Συντελεστή Δόμησης (ΜΣΔ) για την υπολειπόμενη δόμηση έως τα 701,08 τ.μ., που επιτρέπεται σύμφωνα με τους ισχύοντες όρους δόμησης της περιοχής.

4. Μέγιστο ύψος κτιρίου: 21 μ.

5. Κατά τα λοιπά, ισχύουν οι διατάξεις του ν. 4067/2012, όπως ισχύει, και οι χρήσεις γης, οι όροι και περιορισμοί δόμησης της περιοχής, όπως απεικονίζονται στο πρώτο από τα δύο σχετικά πρωτότυπα διαγράμματα [διάγραμμα κάλυψης (02) σε κλίμακα 1:100 και τοπογραφικό διάγραμμα (Τ-1) σε κλίμακα 1:200], που θεωρήθηκαν από

τον Προϊστάμενο της Διεύθυνσης Τοπογραφικών Εφαρμογών του Υπουργείου Περιβάλλοντος και Ενέργειας με την υπ' αρ. 79433/2022 πράξη του και αντίτυπα των οποίων σε φωτοσμίκρυνση δημοσιεύονται με το παρόν διάταγμα.

Άρθρο 2

Η ισχύς του παρόντος διατάγματος αρχίζει από τη δημοσίευσή του στην Εφημερίδα της Κυβερνήσεως.

Στον Υπουργό Περιβάλλοντος και Ενέργειας αναθέτουμε τη δημοσίευση και εκτέλεση του παρόντος διατάγματος.

Αθήνα, 9 Νοεμβρίου 2022

Η Πρόεδρος της Δημοκρατίας

ΚΑΤΕΡΙΝΑ ΣΑΚΕΛΛΑΡΟΠΟΥΛΟΥ


Οι Υπουργοί


Υφυπουργός
Περιβάλλοντος
και Ενέργειας

ΝΙΚΟΛΑΟΣ ΤΑΓΑΡΑΣ

Πολιτισμού
και Αθλητισμού

ΣΤΥΛΙΑΝΗ ΜΕΝΔΩΝΗ

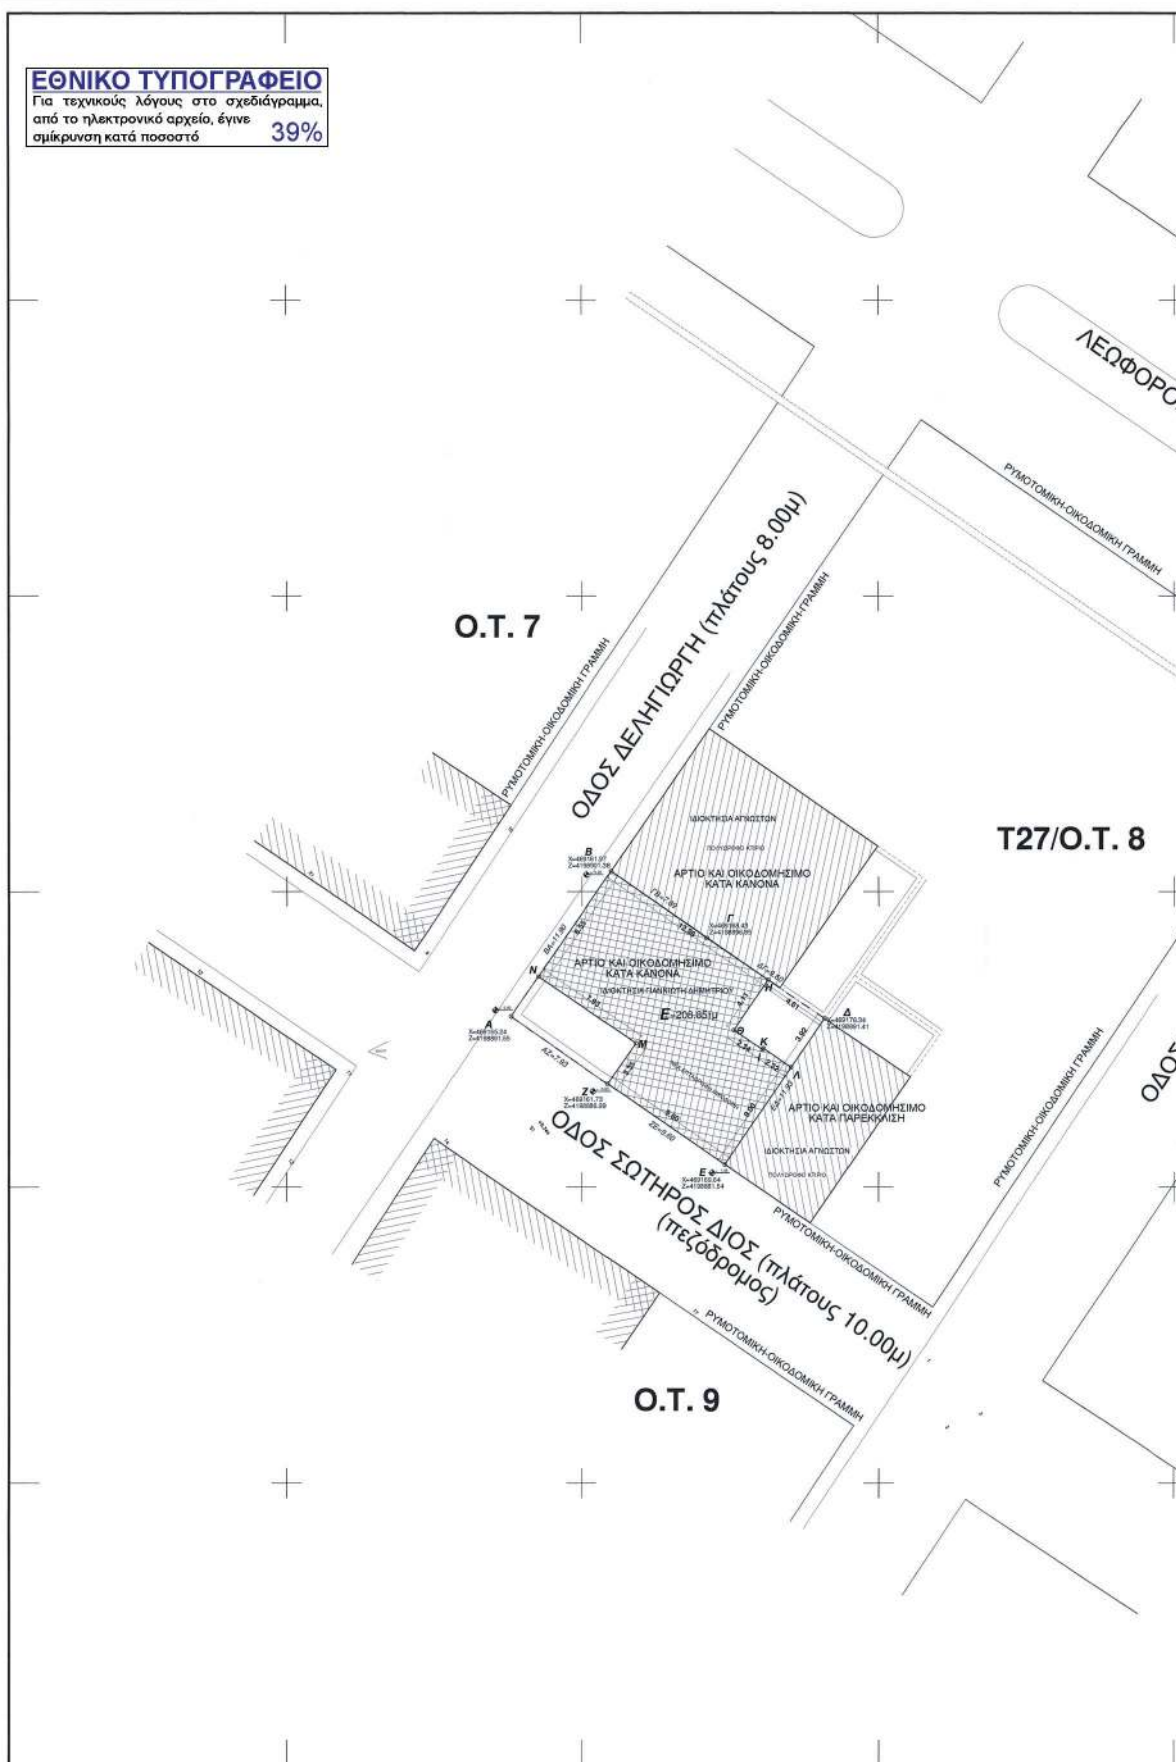

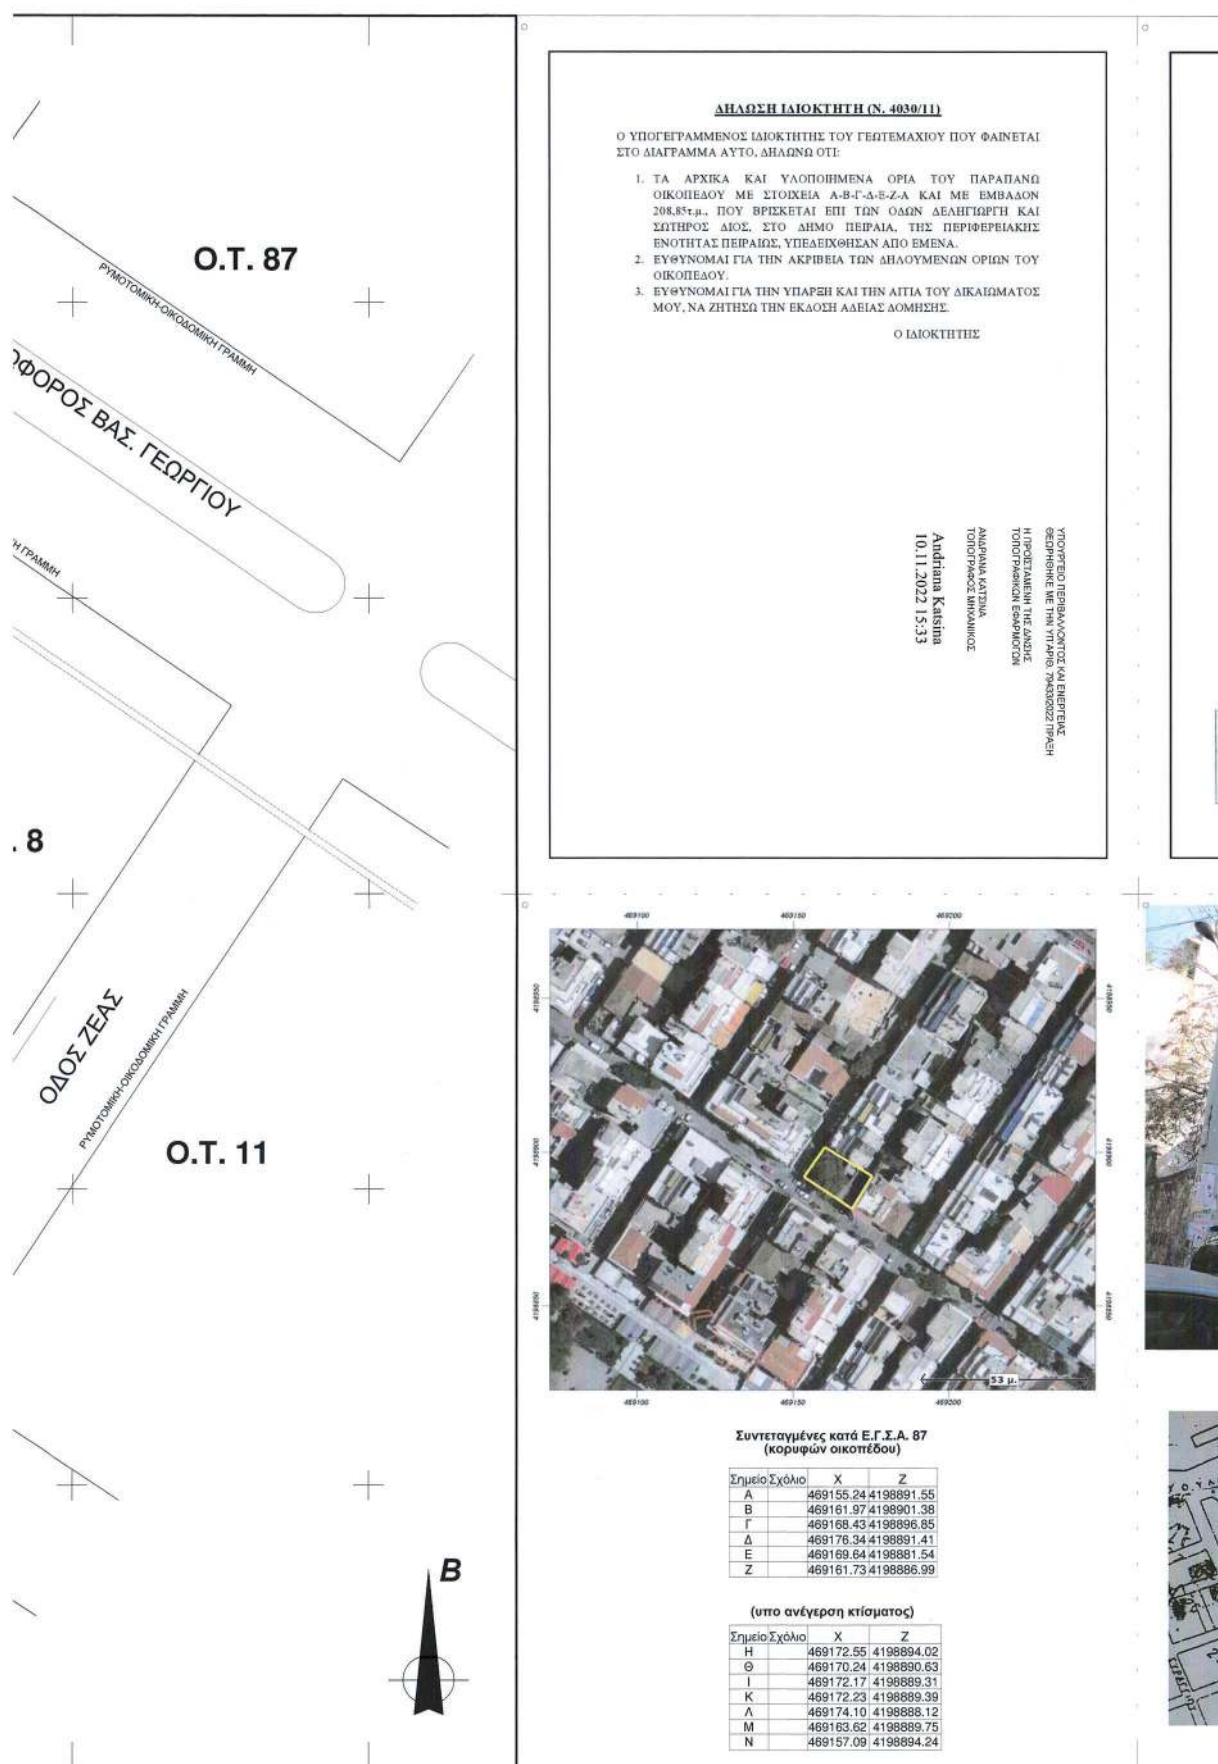

ΕΜΒΛΑΟ ΟΙΚΟΠΕΔΟΥ

Ε ΟΙΚΟΠΕΔΟΥ =

208,85τ.μ.

ΓΕΝΙΚΕΣ ΠΑΡΑΤΗΡΗΣΕΙΣ

1. ΤΟ ΠΑΡΟΝ ΔΙΑΓΡΑΜΜΑ ΕΙΝΑΙ ΕΝΤΑΓΜΕΝΟ ΣΤΟ ΚΡΑΤΙΚΟ ΣΥΣΤΗΜΑ ΣΥΝΤΕΤΑΓΜΕΝΩΝ Ε.Γ.Σ.Α. 87
2. ΟΙ ΔΙΑΤΑΞΕΙΣ ΚΑΙ ΤΑ ΕΜΒΛΑΔΑ ΥΠΟΛΟΓΙΣΘΗΚΑΝ ΑΝΑΛΥΤΙΚΑ ΑΠΟ ΤΙΣ ΣΥΝΤΕΤΑΓΜΕΝΕΣ ΤΩΝ ΚΟΥΡΦΩΝ
3. Η ΕΞΑΡΤΗΣΗ ΑΠΟ ΤΟ Ε.Γ.Σ.Α. 87 ΠΡΑΓΜΑΤΟΠΟΙΗΘΗΚΕ ΜΕ ΣΥΣΤΗΜΑ G.P.S. ΚΑΙ ΚΑΝΟΝΤΑΣ ΧΡΗΣΗ ΤΟΥ ΕΛΛΗΝΙΚΟΥ ΣΥΣΤΗΜΑΤΟΣ ΕΝΤΟΠΙΣΜΟΥ - H.E.P.O.S.

ΔΙΑΔΩΗ ΝΟΜΟΥ 651/1977

ΔΙΑΔΩΗ ΥΠΕΥΘΥΝΑ ΣΥΜΦΩΝΑ ΜΕ ΤΟ ΝΟΜΟ, ΓΙΑ ΤΟ ΟΙΚΟΠΕΔΟ ΜΕ ΣΤΟΙΧΕΙΑ Α-Β-Γ-Δ-Ε-Ζ-Α ΚΑΙ ΕΜΒΛΑΔΟΝ 208,85τ.μ., ΠΟΥ ΒΡΙΣΚΕΤΑΙ ΕΠΙ ΤΩΝ ΟΔΩΝ ΔΕΛΗΓΩΡΓΗ ΚΑΙ ΣΩΤΗΡΟΣ ΔΙΟΣ, ΣΤΟ ΔΗΜΟ ΠΕΙΡΑΙΑ, ΤΗΣ ΠΕΡΙΦΕΡΕΙΑΚΗΣ ΕΝΟΤΗΤΑΣ ΠΕΙΡΑΙΩΣ, ΟΤΙ:

1. ΤΥΓΧΑΝΕΙ **ΑΡΤΙΟΤΗΤΑ ΚΑΙ ΟΙΚΟΔΟΜΗΣΙΜΟ ΚΑΤΑ ΚΑΝΟΝΑ**, ΣΥΜΦΩΝΑ ΜΕ ΤΙΣ ΚΕΙΜΕΝΕΣ ΠΟΛΕΟΔΟΜΙΚΕΣ ΔΙΑΤΑΞΕΙΣ.
2. ΒΡΙΣΚΕΤΑΙ ΕΝΤΟΣ ΣΧΕΔΙΟΥ ΠΟΛΕΩΣ, ΤΟΥ ΔΗΜΟΥ ΠΕΙΡΑΙΑ, ΤΗΣ ΠΕΡΙΦΕΡΕΙΑΚΗΣ ΕΝΟΤΗΤΑΣ ΠΕΙΡΑΙΩΣ
3. ΔΕΝ ΕΜΠΙΠΤΕΙ ΣΤΙΣ ΔΙΑΤΑΞΕΙΣ ΤΟΥ ΝΟΜΟΥ 1337/1983 ΠΕΡΙ ΕΙΣΦΟΡΑΣ ΣΕ ΓΗ ΚΑΙ ΧΡΗΜΑ.
4. ΕΝΤΟΣ ΤΟΥ Ο.Τ. ΔΕ ΔΙΕΡΧΟΝΤΑΙ ΕΝΔΕΡΙΕΣ ΓΡΑΜΜΕΣ ΜΕΤΑΦΟΡΑΣ ΥΨΗΛΗΣ ΤΑΣΗΣ ΤΗΣ Δ.Ε.Η., ΛΟΓΩΣ ΦΥΣΙΚΟΥ ΔΕΡΙΟΥ, ΟΔΟΣ ΠΡΟΥΦΙΣΤΑΜΕΝΗ ΤΟΥ 1923 'Η ΡΕΜΑ.
5. ΚΑΤΑ ΜΗΚΟΣ ΤΟΥ ΠΡΟΣΩΠΙΟΥ ΤΟΥ ΕΝ ΘΕΜΑΤΙ ΟΙΚΟΠΕΔΟΥ ΔΕΝ ΥΠΑΡΧΟΥΝ ΔΕΝΤΡΑ.
6. ΕΝΤΟΣ ΤΩΝ ΟΜΟΡΦΩΝ ΟΙΚΟΠΕΔΩΝ ΔΕΝ ΥΦΙΣΤΑΝΤΑΙ ΔΙΑΤΗΡΗΤΕΑ ΚΤΙΣΜΑΤΑ.
7. ΤΟ ΠΑΡΟΝ ΤΟΠΟΓΡΑΦΙΚΟ ΔΙΑΓΡΑΜΜΑ ΣΥΝΤΑΧΘΗΚΕ ΣΥΜΦΩΝΑ ΜΕ ΤΟΝ ΝΟΜΟ 4030/2011 (άρθρο 9, παρ. 3) ΚΑΙ ΟΙ ΣΥΝΤΕΤΑΓΜΕΝΕΣ ΤΩΝ ΚΟΥΡΦΩΝ ΤΟΥ, ΕΧΟΥΝ ΕΞΑΡΤΗΘΕΙ ΚΑΙ ΑΝΑΦΕΡΟΝΤΑΙ ΣΤΟ ΣΥΣΤΗΜΑ ΣΥΝΤΕΤΑΓΜΕΝΩΝ Ε.Γ.Σ.Α. 87

Ο ΜΗΧΑΝΙΚΟΣ

ΕΜΜΑΝΟΥΗΛ Κ. ΓΙΑΚΟΥΜΕΛΗΣ
ΔΙΠΛ. ΠΟΛΙΤΙΚΟΣ ΜΗΧΑΝΙΚΟΣ Α.Π.Θ.
ΜΕΛΟΣ Τ.Ε.Ε. ΑΡΧΙΤΕΚΤΟΝΟΥ 96127
ΗΡΩΩΝ ΠΟΛΙΤΕΚΝΕΙΟΥ & ΥΠΟΔΗΛΩΣΕΩΣ 26 - ΠΕΙΡΑΙΑΣ
ΑΦΜ: 191520160 - ΔΩΝ Α.Π.Θ. ΤΗΛ: 210 4117217

ΓΙΑΚΟΥΜΕΛΗΣ ΕΜΜΑΝΟΥΗΛ
ΠΟΛΙΤΙΚΟΣ ΜΗΧΑΝΙΚΟΣ

ΟΡΟΙ ΔΟΜΗΣΗΣ

ΔΗΜΟΣ ΠΕΙΡΑΙΑ, ΠΕΡΙΦΕΡΕΙΑΚΗ ΕΝΟΤΗΤΑ ΠΕΙΡΑΙΩΣ

ΔΙΑΤΑΓΜΑ ΡΥΘΟΤΟΜΙΑΣ, 8/1881

• ΑΡΤΙΟΤΗΤΑ ΓΗΠΕΔΩΝ

1. ΚΑΤΑ ΚΑΝΟΝΑ ΑΡΤΙΟΤΗΤΑ, ΕΛΑΧΙΣΤΟ ΕΜΒΛΑΔΟΝ 200τ.μ. ΚΑΙ ΠΡΟΣΩΠΟ 10μ.
2. ΚΑΤΑ ΠΑΡΕΚΚΛΙΣΗ ΑΡΤΙΟΤΗΤΑ, ΠΡΙΝ ΤΗΝ 9/6/1973, ΕΛΑΧΙΣΤΟ ΕΜΒΛΑΔΟΝ 110τ.μ. ΚΑΙ ΠΡΟΣΩΠΟ 10μ.
3. ΚΑΤΑ ΠΑΡΕΚΚΛΙΣΗ ΑΡΤΙΟΤΗΤΑ, ΠΡΙΝ ΤΗΝ 8/11/1971, ΕΛΑΧΙΣΤΟ ΕΜΒΛΑΔΟΝ 100τ.μ. ΚΑΙ ΠΡΟΣΩΠΟ 6μ.

ΒΑΣΙΚΟΙ ΟΡΟΙ ΔΟΜΗΣΗΣ ΓΙΑ ΚΑΤΟΙΚΙΑ

- ΣΥΝΤΕΛΕΣΤΗΣ ΔΟΜΗΣΗΣ (ΣΩΤΗΡΟΣ ΔΙΟΣ) 3,60
- ΣΥΝΤΕΛΕΣΤΗΣ ΔΟΜΗΣΗΣ (ΔΕΛΗΓΩΡΓΗ) 3,00
- ΤΕΛΙΚΟΣ ΣΥΝΤΕΛΕΣΤΗΣ = $\frac{3,60 \times (3,60 + 7,92) + 3,00 \times 11,99}{3,60 + 7,92 + 11,99}$ 3,357
- ΚΑΛΥΨΗ ΟΙΚΟΠΕΔΟΥ 60%
- ΕΓΚΡΙΣΗ ΣΥΜΒΟΥΛΙΟΥ ΑΡΧΙΤΕΚΤΟΝΙΚΗΣ ΝΑΙ
- ΕΓΚΡΙΣΗ ΑΡΧΑΙΟΛΟΓΙΑΣ ΝΑΙ
- ΥΨΟΣ ΚΑΤΑ Ν.Ο.Κ.
- ΧΡΗΣΕΙΣ ΓΗΣ, ΤΟΠΙΚΟ Γ.Κ., ΣΩΤΗΡΟΣ ΔΙΟΣ/ΔΕΛΗΓΩΡΓΗ ΓΕΝΙΚΗ ΚΑΤΟΙΚΙΑ

ΚΕΝΤΡΙΚΟ ΣΥΜΒΟΥΛΙΟ ΑΡΧΙΤΕΚΤΟΝΙΚΗΣ

Το παρόν σχέδιο/γράμμα ελέγχθηκε από

το Κ.Σ.Α. τον 26.11.2022

και εγκρίθηκε σύμφωνα με το άρθρο 4.2

Α.Τ. ΠΡΟΕΔΡΟΣ

Κ.Υ.Π. ΠΕΙΡΑΙΑ

Α. ΜΗΛΕΤΑ



Εργο

**ΕΙΔΙΚΗ ΡΥΘΜΙΣΗ
ΣΕ ΔΙΑΤΗΡΗΤΕΟ ΚΤΙΡΙΟ**

Θέση

οδός Σωτήρος Διός και Δεληγιώργη
Δήμος Πειραιά

Εργοδότης

ΓΙΑΝΝΙΩΤΗΣ ΔΗΜΗΤΡΙΟΣ

Μελετητής

ΓΙΑΚΟΥΜΕΛΗΣ ΕΜΜΑΝΟΥΗΛ
Πολιτικός Μηχανικός

Θέμα σχεδίου

ΤΟΠΟΓΡΑΦΙΚΟ ΔΙΑΓΡΑΜΜΑ

αριθμός σχεδίου

T-1στάδιο μελέτης
μελέτη εφαρμογήςχρόνος μελέτης
Απρίλιος 2016κλίμακα σχεδίου
1 : 200


σφραγίδα - υπογραφή μελετητή

ΕΜΜΑΝΟΥΗΛ Κ. ΓΙΑΚΟΥΜΕΛΗΣ
ΔΙΠΛ. ΠΟΛΙΤΙΚΟΣ ΜΗΧΑΝΙΚΟΣ Α.Π.Θ.
ΜΕΛΟΣ Τ.Ε.Ε. ΑΡΧΙΤΕΚΤΟΝΟΥ 96127
ΗΡΩΩΝ ΠΟΛΙΤΕΚΝΕΙΟΥ & ΥΠΟΔΗΛΩΣΕΩΣ 26 - ΠΕΙΡΑΙΑΣ
ΑΦΜ: 191520160 - ΔΩΝ Α.Π.Θ. ΤΗΛ: 210 4117217

σφραγίδα - υπογραφή υπηρεσίας

Το παρόν διάγραμμα συντάχθηκε
την 26.11.2022... εισηγήσει
της Δίπλως Α.Ο.Σ.Α. Τμήματος Α'
ΠΡΩΤΟΠΡΑΚΤΙΚΑ ΔΕΛΤΑ



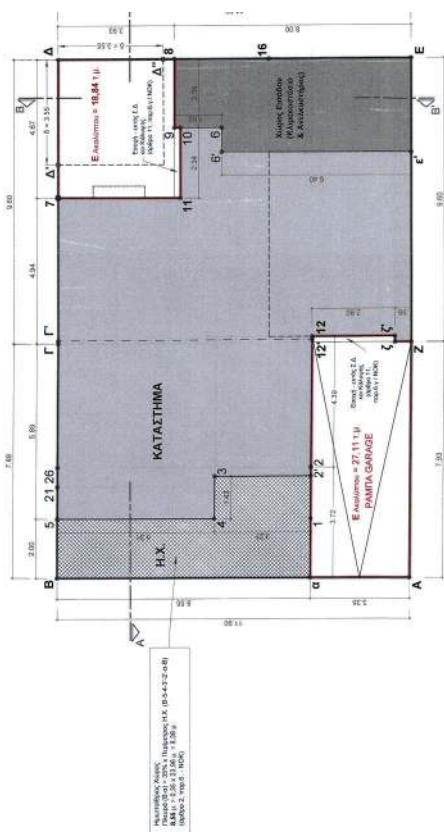

ΙΣΟΓΕΙΟ


Συνολικό Εμβαδόν Ισογείου = $E(5,7,11,10,9,8,Ε,Ζ,Ζ,12,2,3,4,5) = 141,13$ τ.μ.

- Εμβαδόν εκτός Σ.Δ. (Χώρος Εισόδου) = $E(9,8,Ε,Ε',6,9) = 24,04$ τ.μ.

- Εμβαδόν εντός Σ.Δ. = $E(5,7,11,10,6,6',Ζ,Ζ,12,2,3,4,5) = 117,09$ τ.μ.

Εμβαδόν Καταστήματος = $E(5,7,11,10,2,2,3,4,5) = 46,82$ τ.μ.

Εμβαδόν Χ.Χ. Ισογείου = $E(8,5,4,3,2',α,β) = 21,76$ τ.μ.


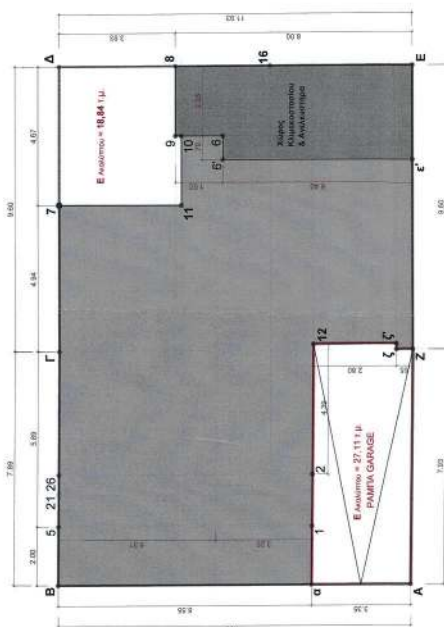



ΥΠΟΓΕΙΟ

Συνολικό Εμβαδόν Υπογείου = $E(8,7,11,10,9,8,Ε,Ζ,Ζ,12,α,β) = 162,89$ τ.μ.

Εμβαδόν Χώρου Κλιμακοστασίου & Ανεκκυστήρας = $E(9,8,Ε,Ε',6,9) = 24,04$ τ.μ.

Εμβαδόν Αποθήκης (Εσωτερική Αυλή) = $E(7,Δ,8,9,10,11,7) = 18,84$ τ.μ.

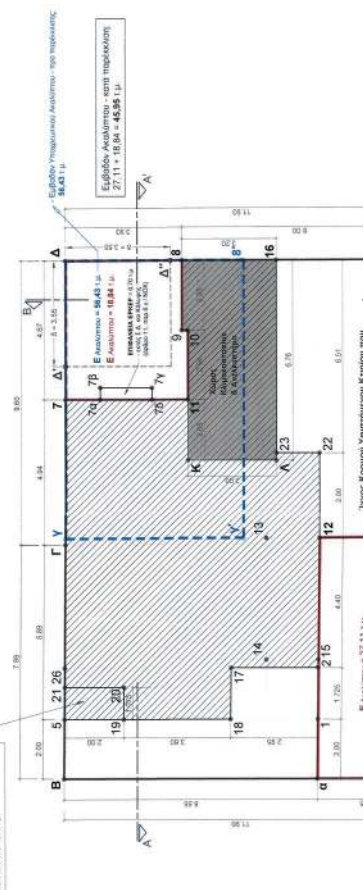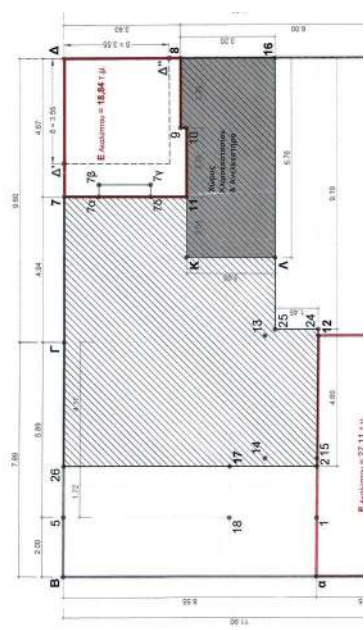

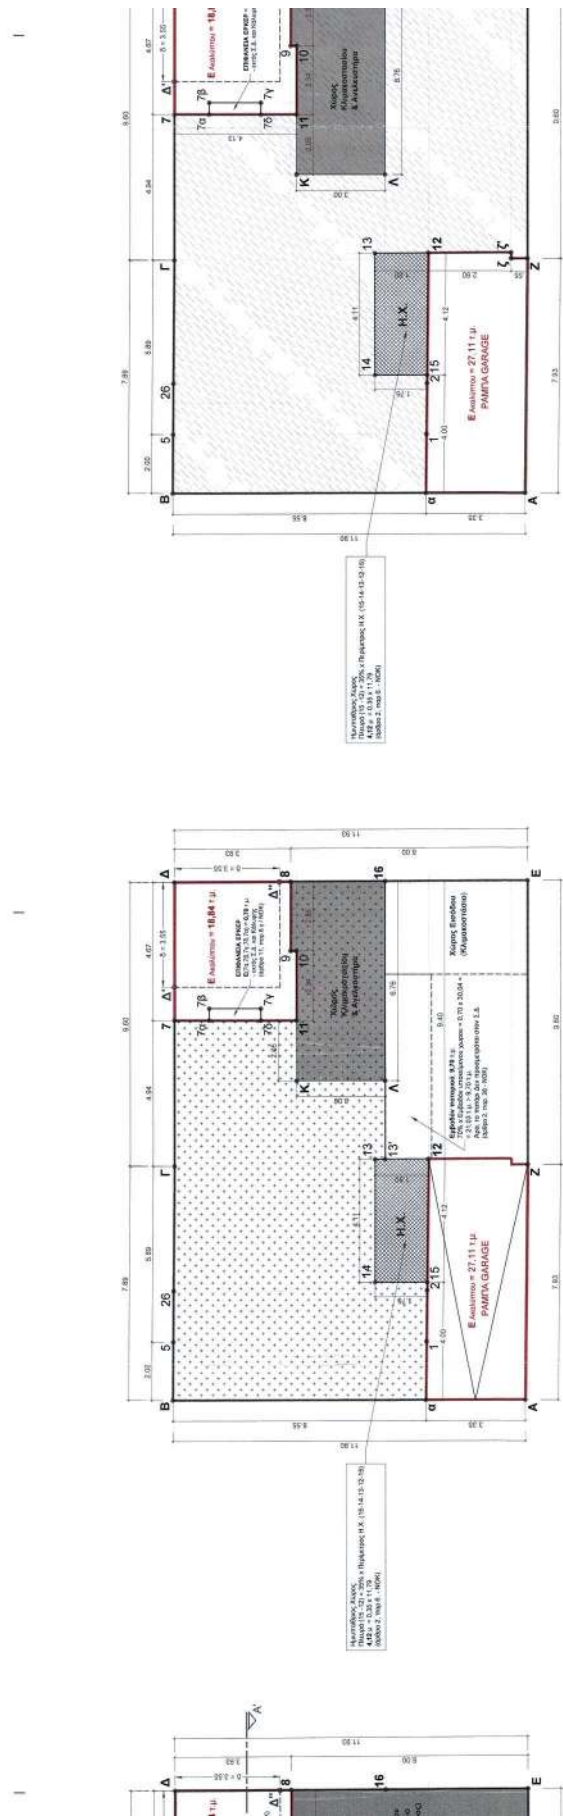

Α' ΟΡΟΦΟΣ

Συνολικό Εμβαδόν Α' Ορόφου = Ε(α.15,14,13,13,16,8,9,10,11,7,Γ,Β,α) = **110,29** τ.μ.

- Εμβαδόν εκτός Σ.Δ. = Ε(Κ.10,9,8,16,Λ,Κ) = **20,72** τ.μ.

- Εμβαδόν εντός Σ.Δ. = Ε(α.15,14,13,Λ,Κ,1,7,Β,α) = **89,57** τ.μ.

Εμβαδόν Η.Χ. Α' Ορόφου = Ε(13,12,15,14,13) = **7,32** τ.μ.



Β' ΟΡΟΦΟΣ





Συνολικό Εμβαδόν Β' Ορόφου = Ε(α.15,14,13,Ζ,Ζ,Ε,8,9,10,11,7,Γ,Β,α) = **155**

- Εμβαδόν εκτός Σ.Δ. = Ε(Κ.10,9,8,16,Λ,Κ) = **20,72** τ.μ.

- Εμβαδόν εντός Σ.Δ. = Ε(α.15,14,13,Ζ,Ζ,Ε,16,Λ,Κ,1,7,Γ,Β,α) = **134,85** τ.μ.

Εμβαδόν Η.Χ. Β' Ορόφου = Ε(13,12,15,14,13) = **7,32** τ.μ.

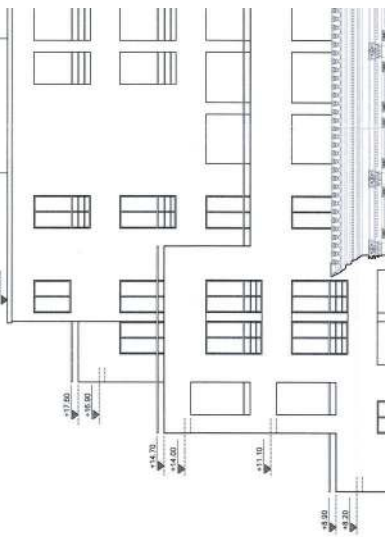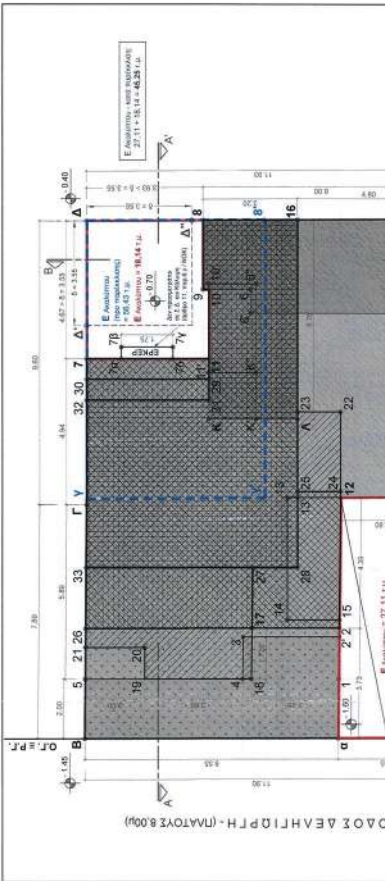

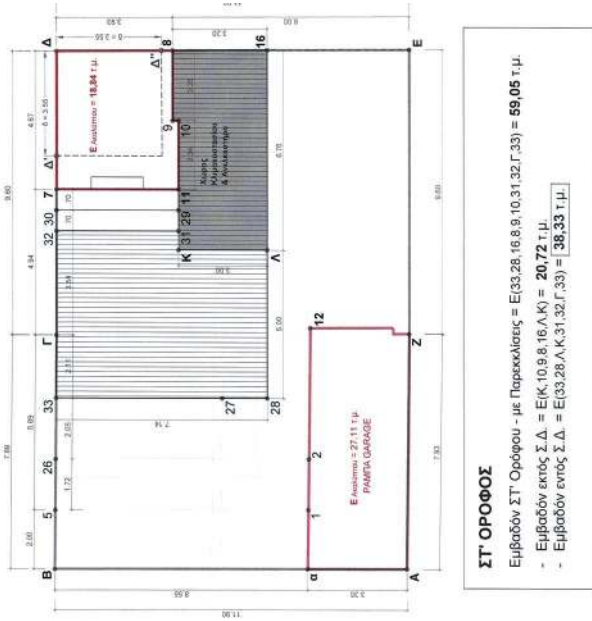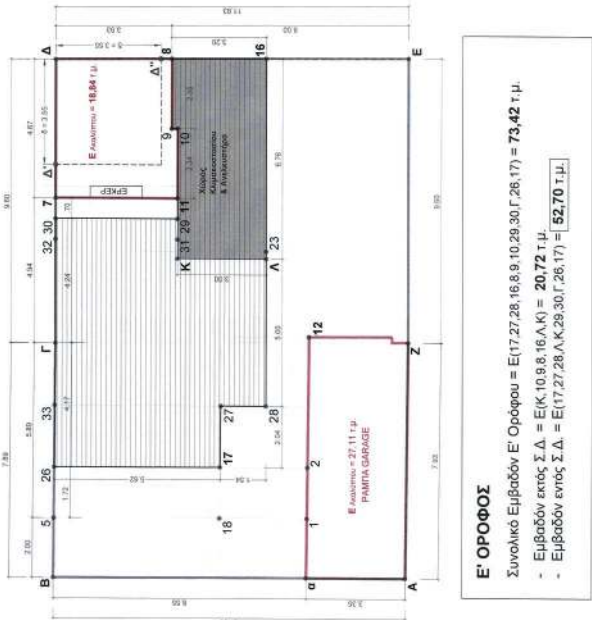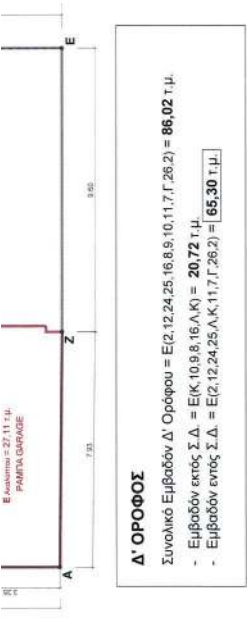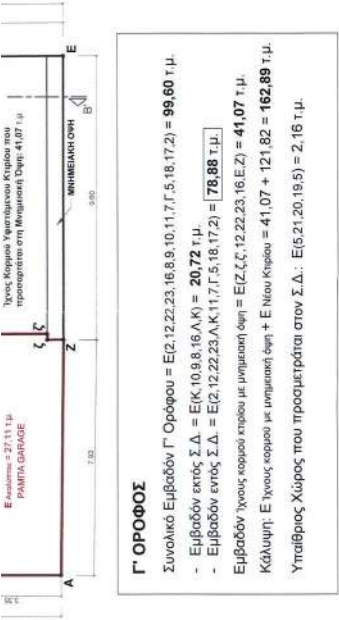



ΕΘΝΙΚΟ ΤΥΠΟΓΡΑΦΕΙΟ

Το Εθνικό Τυπογραφείο αποτελεί δημόσια υπηρεσία υπαγόμενη στην Προεδρία της Κυβέρνησης και έχει την ευθύνη τόσο για τη σύνταξη, διαχείριση, εκτύπωση και κυκλοφορία των Φύλλων της Εφημερίδας της Κυβερνήσεως (ΦΕΚ), όσο και για την κάλυψη των εκτυπωτικών - εκδοτικών αναγκών του δημοσίου και του ευρύτερου δημόσιου τομέα (ν. 3469/2006/Α' 131 και π.δ. 29/2018/Α' 58).

1. ΦΥΛΛΟ ΤΗΣ ΕΦΗΜΕΡΙΔΑΣ ΤΗΣ ΚΥΒΕΡΝΗΣΕΩΣ (ΦΕΚ)

- Τα **ΦΕΚ σε ηλεκτρονική μορφή** διατίθενται δωρεάν στο **www.et.gr**, την επίσημη ιστοσελίδα του Εθνικού Τυπογραφείου. Όσα ΦΕΚ δεν έχουν ψηφιοποιηθεί και καταχωριστεί στην ανωτέρω ιστοσελίδα, ψηφιοποιούνται και αποστέλλονται επίσης δωρεάν με την υποβολή αίτησης, για την οποία αρκεί η συμπλήρωση των αναγκαίων στοιχείων σε ειδική φόρμα στον ιστότοπο **www.et.gr**.

- Τα **ΦΕΚ σε έντυπη μορφή** διατίθενται σε μεμονωμένα φύλλα είτε απευθείας από το Τμήμα Πωλήσεων και Συνδρομητών, είτε ταχυδρομικά με την αποστολή αιτήματος παραγγελίας μέσω των ΚΕΠ, είτε με ετήσια συνδρομή μέσω του Τμήματος Πωλήσεων και Συνδρομητών. Το κόστος ενός ασπρόμαυρου ΦΕΚ από 1 έως 16 σελίδες είναι 1,00 €, αλλά για κάθε επιπλέον οκτασέλιδο (ή μέρος αυτού) προσαυξάνεται κατά 0,20 €. Το κόστος ενός έγχρωμου ΦΕΚ από 1 έως 16 σελίδες είναι 1,50 €, αλλά για κάθε επιπλέον οκτασέλιδο (ή μέρος αυτού) προσαυξάνεται κατά 0,30 €. Το τεύχος Α.Σ.Ε.Π. διατίθεται δωρεάν.

• Τρόποι αποστολής κειμένων προς δημοσίευση:

Α. Τα κείμενα προς δημοσίευση στο ΦΕΚ, από τις υπηρεσίες και τους φορείς του δημοσίου, αποστέλλονται ηλεκτρονικά στη διεύθυνση **webmaster.et@et.gr** με χρήση προηγμένης ψηφιακής υπογραφής και χρονοσήμανσης.

Β. Κατ' εξαίρεση, όσοι πολίτες δεν διαθέτουν προηγμένη ψηφιακή υπογραφή μπορούν είτε να αποστέλλουν ταχυδρομικά, είτε να καταθέτουν με εκπρόσωπό τους κείμενα προς δημοσίευση εκτυπωμένα σε χαρτί στο Τμήμα Παραλαβής και Καταχώρισης Δημοσιευμάτων.

- Πληροφορίες, σχετικά με την αποστολή/κατάθεση εγγράφων προς δημοσίευση, την ημερήσια κυκλοφορία των Φ.Ε.Κ., με την πώληση των τευχών και με τους ισχύοντες τιμοκαταλόγους για όλες τις υπηρεσίες μας, περιλαμβάνονται στον ιστότοπο (**www.et.gr**). Επίσης μέσω του ιστότοπου δίδονται πληροφορίες σχετικά με την πορεία δημοσίευσης των εγγράφων, με βάση τον Κωδικό Αριθμό Δημοσιεύματος (ΚΑΔ). Πρόκειται για τον αριθμό που εκδίδει το Εθνικό Τυπογραφείο για όλα τα κείμενα που πληρούν τις προϋποθέσεις δημοσίευσης.

2. ΕΚΤΥΠΩΤΙΚΕΣ - ΕΚΔΟΤΙΚΕΣ ΑΝΑΓΚΕΣ ΤΟΥ ΔΗΜΟΣΙΟΥ

Το Εθνικό Τυπογραφείο ανταποκρινόμενο σε αιτήματα υπηρεσιών και φορέων του δημοσίου αναλαμβάνει να σχεδιάσει και να εκτυπώσει έντυπα, φυλλάδια, βιβλία, αφίσες, μπλοκ, μηχανογραφικά έντυπα, φακέλους για κάθε χρήση, κ.ά.

Επίσης σχεδιάζει ψηφιακές εκδόσεις, λογότυπα και παράγει οπτικοακουστικό υλικό.

Ταχυδρομική Διεύθυνση: Καποδιστρίου 34, τ.κ. 10432, Αθήνα	Ιστότοπος: www.et.gr
ΤΗΛΕΦΩΝΙΚΟ ΚΕΝΤΡΟ: 210 5279000 - fax: 210 5279054	Πληροφορίες σχετικά με την λειτουργία του ιστότοπου: helpdesk.et@et.gr
ΕΞΥΠΗΡΕΤΗΣΗ ΚΟΙΝΟΥ	Αποστολή ψηφιακά υπογεγραμμένων εγγράφων προς δημοσίευση στο ΦΕΚ: webmaster.et@et.gr
Πωλήσεις - Συνδρομές: (Ισόγειο, τηλ. 210 5279178 - 180)	Πληροφορίες για γενικό πρωτόκολλο και αλληλογραφία: grammateia@et.gr
Πληροφορίες: (Ισόγειο, Γρ. 3 και τηλεφ. κέντρο 210 5279000)	
Παραλαβή Δημ. Ύλης: (Ισόγειο, τηλ. 210 5279167, 210 5279139)	
Ωράριο για το κοινό: Δευτέρα ως Παρασκευή: 8:00 - 13:30	

Πείτε μας τη γνώμη σας,

για να βελτιώσουμε τις υπηρεσίες μας, συμπληρώνοντας την ειδική φόρμα στον ιστότοπό μας.

