



ΕΦΗΜΕΡΙΣ ΤΗΣ ΚΥΒΕΡΝΗΣΕΩΣ

ΤΗΣ ΕΛΛΗΝΙΚΗΣ ΔΗΜΟΚΡΑΤΙΑΣ

ΤΕΥΧΟΣ ΤΕΤΑΡΤΟ

Αρ. Φύλλου 866

27 Σεπτεμβρίου 2006

ΑΠΟΦΑΣΕΙΣ

Αριθ. 13190

Καθορισμός ορίων αιγιαλού, παραλίας στη θέση
«Κουμπάρα», νήσου Ίου.

Ο ΓΕΝΙΚΟΣ ΓΡΑΜΜΑΤΕΑΣ
ΠΕΡΙΦΕΡΕΙΑΣ ΝΟΤΙΟΥ ΑΙΓΑΙΟΥ

Έχοντας υπόψη

1. Τις διατάξεις του άρθρου 3, 4, 5 και 6 ν. 2971/2001
(ΦΕΚ 285/τ.Α/19.12.2001) «περί αιγιαλού και παραλίας».

2. Τις διατάξεις του άρθρου 1 του ν.δ. 439/1970 «περί
συμπληρώσεως των διατάξεων περί αιγιαλού».

3. Τις διατάξεις του άρθρου 5 του ν. 3200/1955 «περί
διοικητικής αποκέντρωσης», όπως αυτές τροποποιήθη-
καν και ισχύουν σήμερα.

4. Τις διατάξεις του άρθρου 19 παραγρ. 5 ν. 2344/1995,
του άρθρου 52 παρ 6 ν. 2218/1994, του άρθρου 4 παρ.
7 του ν. 2240/1994, δυνάμει των οποίων αρμοδιότητες
του Υπουργείου Οικονομικών που είχαν μεταβιβασθεί
στους Νομάρχες, ανήκουν στον Περιφερειακό Διευθυ-
ντή, σε συνδυασμό με αυτές του άρθρου 14 παρ. 2 του ν.
2399/1996 με τις οποίες προβλέπεται η κατάργηση των
θέσεων των Περιφερειακών Διευθυντών, οι αρμοδιότη-
τες πλέον του οποίου περιήλθαν στο Γενικό Γραμματέα
της Περιφέρειας και ασκούνται από τον αναπληρωτή
Περιφερειακό Διευθυντή.

5. Τις διατάξεις του τετάρτου εδαφίου της παρ. 2 του
άρθρου 1 και της παρ. 6 του ιδίου άρθρου του ν. 2503/
1997 «Διοίκηση, οργάνωση, στελέχωση της Περιφέρει-
ας, ρύθμιση θεμάτων για την Τοπική Αυτοδιοίκηση και
άλλες διατάξεις» (ΦΕΚ 107 Α), σύμφωνα με τις οποίες
οι Περιφερειακές Υπηρεσίες του Υπουργείου Οικονο-
μικών, που συγκροτούσαν την Περιφερειακή Διοίκηση
του Νομού ή της Νομαρχίας, δεν υπήχθησαν στην ενιαία
οργανική μονάδα της Περιφέρειας, ούτε καταργήθηκαν
αλλά αποτελούν από 1.9.1997, Υπηρεσίες του Υπουργείου
Οικονομικών.

6. Το υπ' αριθμ. 28979/31.7.1997 έγγραφο της Δ/σης
Διοίκησης του Υπουργείου Εσωτερικών, Δημόσιας Δι-
οίκησης και Αποκέντρωσης, σύμφωνα με το οποίο οι
αρμοδιότητες του Γενικού Γραμματέα της Περιφέρειας
σε θέματα Υπηρεσιών του Υπουργείου Οικονομικών, με-
ταφέρονται από 1.9.1997 στον Υπουργό Οικονομικών.

7. Την υπ' αριθμ. 37930/Δ10Ε 1264/14.10.2005 (ΦΕΚ Β'

1432) κοινή απόφαση του Πρωθυπουργού και του Υπουρ-
γού Οικονομίας και Οικονομικών, οι οποίες αφορούν
αρμοδιότητες, που περιέρχονται κατά των ανωτέρω,
στους Γενικούς Γραμματείς Περιφέρειας.

8. Τον ν. 3220/2004, «Μέτρα αναπτυξιακής και κοινω-
νικής πολιτικής - αντικειμενοποίηση του φορολογικού
ελέγχου κ. α διατάξεις (ΦΕΚ 15/Α/28.1.2004).

9. Την υπ' αριθμ. 1030067/296/Α006/7.4.2004, εγκύκλιο,
της Δ/σης Οργάνωσης του Υπουργείου Οικονομίας και
Οικονομικών.

10. Την από 22.3.2006 έκθεση της Επιτροπής καθο-
ρισμού των ορίων αιγιαλού, παραλίας, στην περιοχή
«Κουμπάρα», νήσου Ίου και το από Νοέμβριο του 2005
κτηματολογικό, υψομετρικό, τοπογραφικό διάγραμμα,
κλίμακας 1:500, το οποίο συντάχθηκε από τον Τοπογρά-
φο Μηχανικό Ηρακλή Καπόπουλο, σε μία πινακίδα, ελέγ-
χθηκε για την ακρίβεια της αποτύπωσης στις 22.3.2006
από τον Απόστολο Σαββόπουλο, Πολιτικό Μηχανικό του
Επαρχείου Θήρας και θεωρήθηκε την ίδια ημερομηνία,
από το Στέλιο Σεζένια, Προϊστάμενο της Κτηματικής
Υπηρεσίας Ν. Κυκλάδων.

11. Το υπ' αριθμ. 544.5/568/06/31.5.2006 έγγραφο του
Γενικού Επιτελείου Ναυτικού, αποφασίζουμε:

Επικυρώνουμε την από 22.3.2006 έκθεση της κατά το
άρθρο 3 του ν. 2971/2001 αρμόδιας Επιτροπής για τον
καθορισμό των ορίων αιγιαλού και παραλίας στη θέση
«Κουμπάρα», νήσου Ίου καθώς επίσης και το από Νοέμ-
βριο του 2005 κτηματολογικό, υψομετρικό τοπογραφικό
διάγραμμα, κλίμακας 1:500, το οποίο συντάχθηκε από
τον Τοπογράφο Μηχανικό Ηρακλή Καπόπουλο, σε μία
πινακίδα, ελέγχθηκε ως προς την ακρίβεια της αποτύ-
πωσης στις 22.3.2006, από τον Απόστολο Σαββόπουλο,
Πολιτικό Μηχανικό του Επαρχείου Θήρας και θεωρήθηκε
την ίδια ημερομηνία από το Στέλιο Σεζένια, Προϊστάμε-
νο της Κτηματικής Υπηρεσίας Ν. Κυκλάδων.

Στο τοπογραφικό αυτό διάγραμμα καθορίστηκε:

α) Η οριογραμμή του αιγιαλού με κόκκινη συνεχή πο-
λυγωνική γραμμή και στοιχεία 1, 2, 3,....., 20, 21, 22.

β) Η οριογραμμή της παραλίας με κίτρινη συνεχή πο-
λυγωνική γραμμή και με στοιχεία 1', 2', 3',....., 20', 21',
22'.

Αποφαινόμαστε, ότι δεν υφίσταται παλαιός αιγια-
λός.

Στη ζώνη του αιγιαλού υπάρχει τμήμα ξερολιθιάς. Η ζώνη παραλίας έχει πλάτος 10 μ. διότι διαφορετικά δεν εξυπηρετούνται οι σκοποί του άρθρου 1 παρ. 2 του ν. 2971/2001.

Δεν εξαιρούνται τα κτίσματα (ξερολιθιές), που βρίσκονται στη ζώνη παραλίας.

Η απόφαση αυτή με την έκθεση της επιτροπής και το τοπογραφικό διάγραμμα να δημοσιευθούν στην Εφημερίδα της Κυβερνήσεως.

Ερμούπολη, 31 Ιουλίου 2006

Ο Γενικός Γραμματέας Περιφέρειας
ΧΑΡΑΛΑΜΠΟΣ ΚΟΚΚΙΝΟΣ

Ε Κ Θ Ε Σ Η

ΕΠΙΤΡΟΠΗΣ ΚΑΘΟΡΙΣΜΟΥ ΤΩΝ ΟΡΙΩΝ ΤΟΥ ΑΙΓΙΑΛΟΥ
(ΑΡΘΡΟ 3 Ν. 2971/19.12.2001)

Για τον καθορισμό των ορίων του αιγιαλού στη θέση «ΚΟΥΜΠΑΡΑ», νήσου Ίου.

Στην Ίο, σήμερα 22.3.2006, οι υπογεγραμμένοι:

1. ΖΑΧΑΡΟΥΛΑ ΜΠΑΝΙΑ, Δομικός ΔΕ/Α, αναπληρώτρια του Προϊσταμένου της Κτηματικής Υπηρεσίας του Νομού Κυκλάδων, ως Πρόεδρος,

2. ΑΠΟΣΤΟΛΗΣ ΣΑΒΒΟΠΟΥΛΟΣ, Πολιτικός Μηχανικός, του Επαρχείου Θήρας, ως μέλος,

3. ΑΝΤΩΝΗΣ ΔΑΝΙΚΑΣ, Σημ/ρος Λ.Σ, ως μέλος, Γραμματέας της επιτροπής είναι η Ψιλλοπούλου Αγγελική, υπάλληλος της Κτηματικής Υπηρεσίας Ν. Κυκλάδων.

Τα μέλη της Επιτροπής:

4. Ο Διευθυντής της Διεύθυνσης Πολεοδομίας Νομαρχιακής Αυτοδιοίκησης Ν. Κυκλάδων και

5. Ο Διευθυντής Χωροταξίας και Περιβάλλοντος της Γενικής Γραμματείας Περιφέρειας Ν. Κυκλάδων αν και προσκλήθηκαν με την υπ' αριθμ. οικ. 436/20.3.2006 πρόσκληση του προέδρου, δεν παρευρέθησαν, αποτελούντες την επιτροπή καθορισμού των ορίων του αιγιαλού δυνάμει του άρθρου 3 του ν. 2971/19.12.2001, μεταβήκαμε επί τόπου στην προαναφερθείσα περιοχή και λαβόντες υπόψη:

1. Την άνευ ημερομηνίας αίτηση καθορισμού του Μιχαήλ Βάϊλα, των ορίων του αιγιαλού στην εν λόγω θέση.

2. Το τοπογραφικό και υψομετρικό διάγραμμα, το οποίο συντάχθηκε το Νοέμβριο του 2005 από τον Ηρακλή Καπόπουλο, Τοπογράφο Μηχανικό σε μία πινακίδα, σε κλίμακα 1:500, ελέγχθηκε επιτόπου για την ακρίβεια της αποτύπωσης την 22.3.2006 από τον Απόστολο Σαββόπουλο, Πολιτικό Μηχανικό του Επαρχείου Θήρας του Ν. Κυκλάδων και θεωρήθηκε την ίδια ημερομηνία από το Στέλιο Σεζένια, προϊστάμενο της Κτηματικής Υπηρεσίας Ν. Κυκλάδων.

3. Τις διατάξεις του ν. 2971/2001 «Αιγιαλός, παραλία και άλλες διατάξεις» όπως αυτός ισχύει, και τον ν. 1337/1983 καθώς και την προς αυτόν σχετική Δικαστηριακή και Διοικητική Νομολογία.

4. Την από την επιτόπια μετάβαση σχηματισθείσα αντίληψη περί του πλάτους της βρεχόμενης ζώνης της ξηράς καθώς και τα στοιχεία που προβλέπονται από το άρθρο 9 του ν. 2971/2001 και ειδικότερα:

4.1. Τη γεωμορφολογία του εδάφους, για την οποία αναλυτικά αναφέρεται ότι:

4.1.1. Η γεωμορφολογία της παράκτιας ζώνης συνίσταται προς τα δυτικά από ακτή χαμηλή, που καταλήγει σε αμμώδη παραλία. Προς τα βόρεια αποτελείται από ακτές υψηλές, απόκρημνες σε μεγάλο τμήμα, με βραχώδη πρανή, μεγάλων κλίσεων και σημαντικές υψομετρικές διαφορές.

4.1.2. Της βραχώδους ακτής ακολουθεί έδαφος βραχώδες, και κατόπιν χέρσο κατά τη σημερινή περίοδο. Η συγκεκριμένη περιοχή είναι εντελώς αδόμητη και ευρίσκεται εκτός σχεδίου και εκτός ορίων οικισμών.

4.1.3. Το φυσικό όριο βλάστησης συνίσταται από θαμνώδη χαμηλή φυσική βλάστηση (φρύγανα).

4.2 Το γεγονός ότι δεν εντοπίστηκαν στην παράκτια περιοχή άλλοι φυσικοί πόροι.

4.3 Σύμφωνα με τα μετεωρολογικά στοιχεία της περιοχής το βόρειο τμήμα της ακτογραμμής προσβάλλεται εντονότερα από Β ανέμους με ετήσια συχνότητα 44% και έντασης έως και 11 Beaufort. Το νότιο τμήμα της ακτογραμμής είναι καλύτερα προστατευμένο και προσβάλλεται από Ν και ΝΔ ανέμους των οποίων η ένταση σπάνια φθάνει τα 9-11 Beaufort και μέση ετήσια συχνότητα 10%. Οι Ν και ΝΔ άνεμοι είναι συχνότεροι το διάστημα Νοεμβρίου-Μαΐου (μηνιαία συχνότητα 38%-48%).

4.4 Τη μορφολογία ίου πυθμένα, ο οποίος συνίσταται στα δυτικά από αμμώδη βυθό με μικρά βάθη κοντά στην ακτή. Στα βόρεια υπάρχει βραχώδης βυθός με απότομα βάθη κοντά στην ακτή. Λαμβάνοντας υπόψη πως σε περιοχές με μικρά βάθη (νότιο-ανατολικά) και μικρές κλίσεις βυθού, όπου η θραύση του κύματος και η εκτόνωση της ενέργειας του γίνεται σε μεγάλη απόσταση από την ακτογραμμή η επίδραση του κύματος στην ακτή είναι μικρή, ενώ στις περιοχές ακτών με μεγάλες κλίσεις βυθού και αντίστοιχα μεγάλα βάθη κοντά στην ακτή όπου η θραύση των κυμάτων συντελείται κοντά στην ακτή ή και επάνω σε αυτή, ο κυματισμός καλύπτει κατά κανόνα μεγάλο εύρος ακτής προκειμένου να εκτονωθεί. Επίσης το ότι η ύπαρξη βραχώδους πυθμένα με έντονο ανάγλυφο ή υφάλων ή ξέρες μπροστά στην εξεταζόμενη ακτή επιδρά στην χάραξη της γραμμής του αιγιαλού δεδομένου ότι τέτοιου είδους σχηματισμοί συντελούν στη διαφοροποίηση του κυματικού πεδίου από θέση σε θέση εντός της παράκτιας ζώνης.

4.5 Το τομέα ανάπτυξης κυματισμού σε σχέση με το μέτωπο της ακτής, ότι δηλαδή πρόκειται για ακτής με μεγάλο ανάπτυγμα πελάγους (το βόρειο - το δυτικό και μερικά το νότιο τμήμα της ακτογραμμής) καθώς και ότι το μεγάλο ανάπτυγμα θαλάσσιας έκτασης συμβάλλει στη δημιουργία μεγαλύτερης έντασης κυματικού πεδίου καθώς και φαινομένων αναρρίχησης κυμάτων στο μέτωπο της ακτής, σε σχέση με κλειστές θαλάσσιες περιοχές (όρμους ή κόλπους), που έχουν την ίδια ένταση ανέμου.

4.6 Τη μη ύπαρξη τεχνικών έργων, που να υφίστανται νόμιμα.

4.7 Τη μη ύπαρξη συγκεκριμένων χωροταξικών κατευθύνσεων και χρήσεων γης που να επηρεάζουν την συγκεκριμένη παράκτια ζώνη.

4.8 Τη μη ύπαρξη καταγραφής δημοσίων κτημάτων κάθε κατηγορίας που να βρίσκονται σε άμεση γειτνίαση με την παράκτια ζώνη.

4.9 Το γεγονός ότι δεν υφίσταται κτηματολόγιο.

4.10 Τη μη ύπαρξη ευπαθών οικοσυστημάτων και προστατευόμενων περιοχών, αποφασίζουμε:

1. Καθορίζουμε επί του ανωτέρω τοπογραφικού διαγράμματος:

α) Τα όρια του αιγιαλού με κόκκινη συνεχή πολυγωνική γραμμή και στοιχεία 1, 2, 3, 4,.....20, 21, 22.

β) Τα όρια της παραλίας με κίτρινη συνεχή πολυγωνική γραμμή και στοιχεία, 1', 2', 3', 4',, 20', 21', 22'.

Αποφαινόμεστε ότι δεν υφίσταται παλαιός αιγιαλός.

2. Στη ζώνη του αιγιαλού υπάρχει τμήμα ξερολιθιάς.

3. Η ζώνη παραλίας έχει πλάτος 10 μ. διότι διαφορε-

τικά δεν εξυπηρετούνται οι σκοποί του άρθρου 1 παρ. 2 του ν. 2971/2001.

4. Δεν εξαιρούνται τα κτίσματα (ξερολιθιές), που βρίσκονται στη ζώνη παραλίας.

Η Επιτροπή


Η Πρόεδρος


ΖΑΧΑΡΟΥΛΑ ΜΠΑΝΙΑ


Τα Μέλη


ΑΠΟΣΤΟΛΟΣ ΣΑΒΒΟΠΟΥΛΟΣ

ΑΝΤΩΝΗΣ ΔΑΝΙΚΑΣ

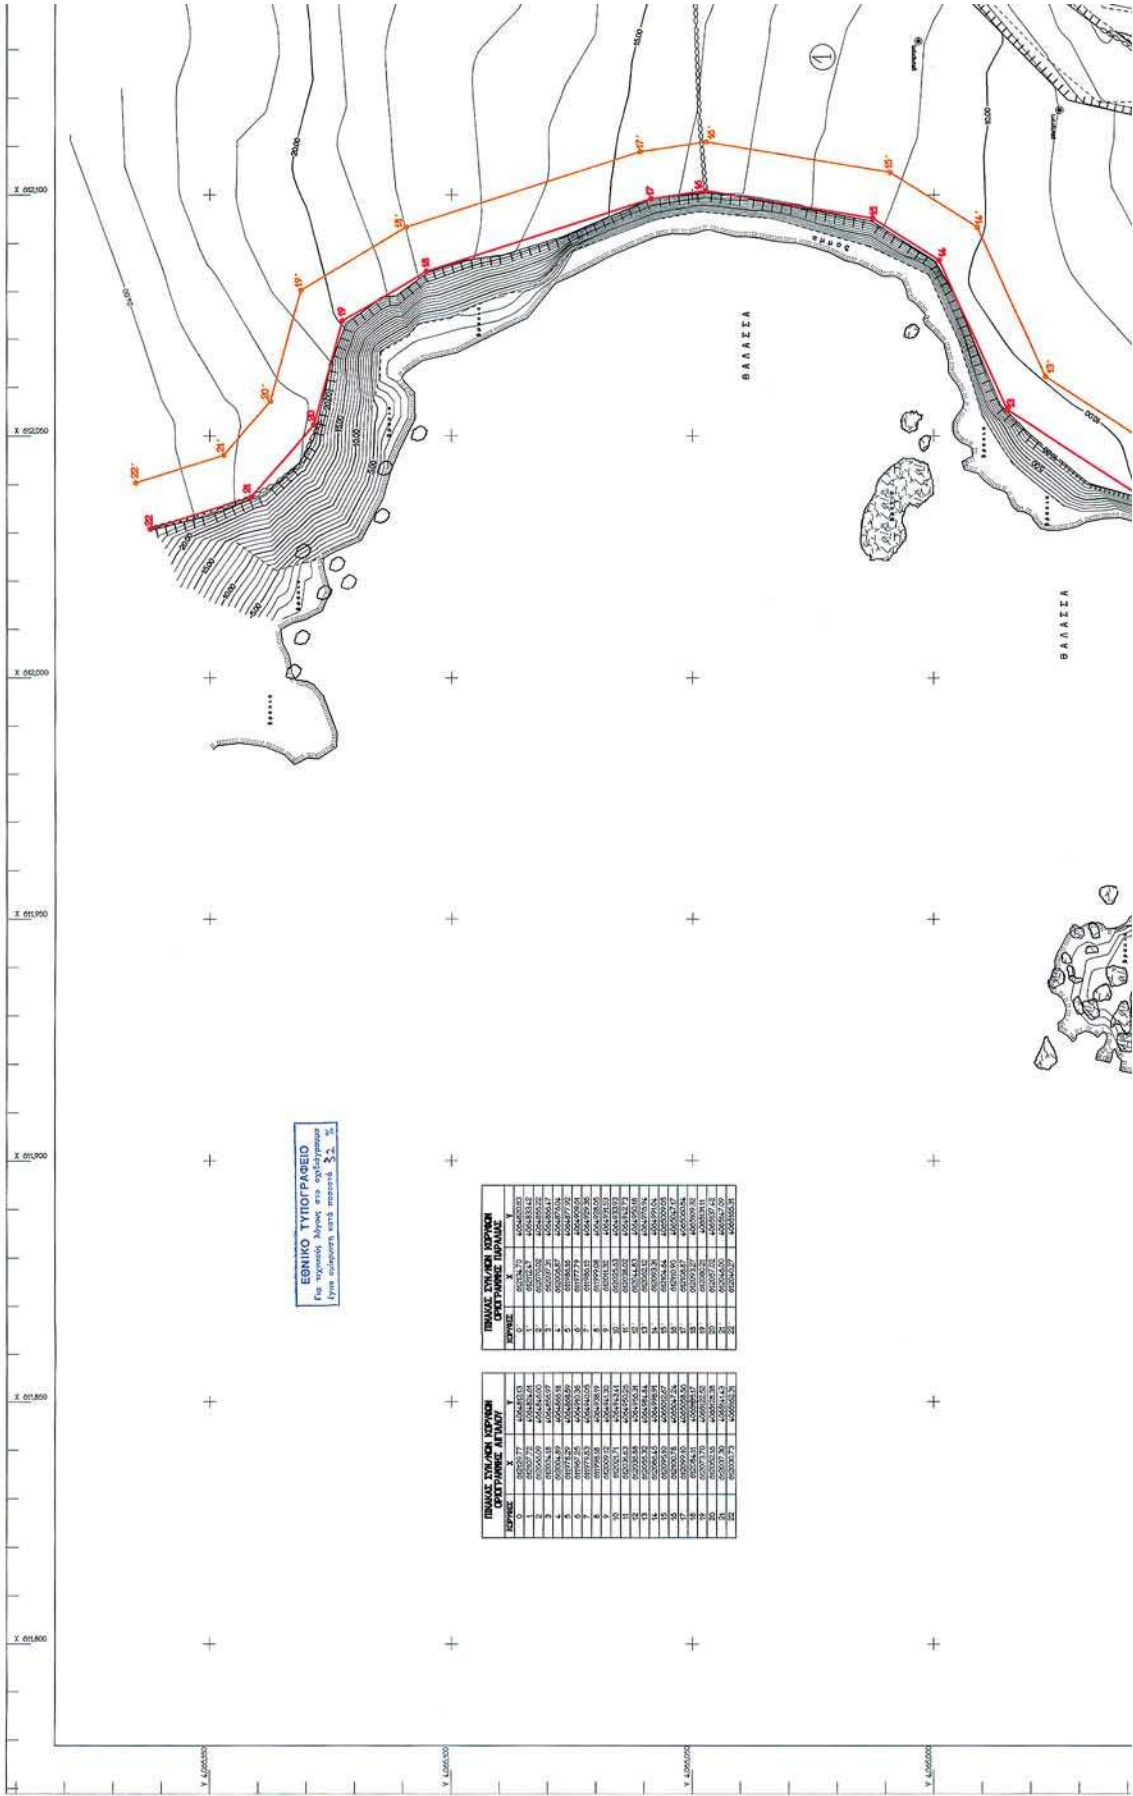

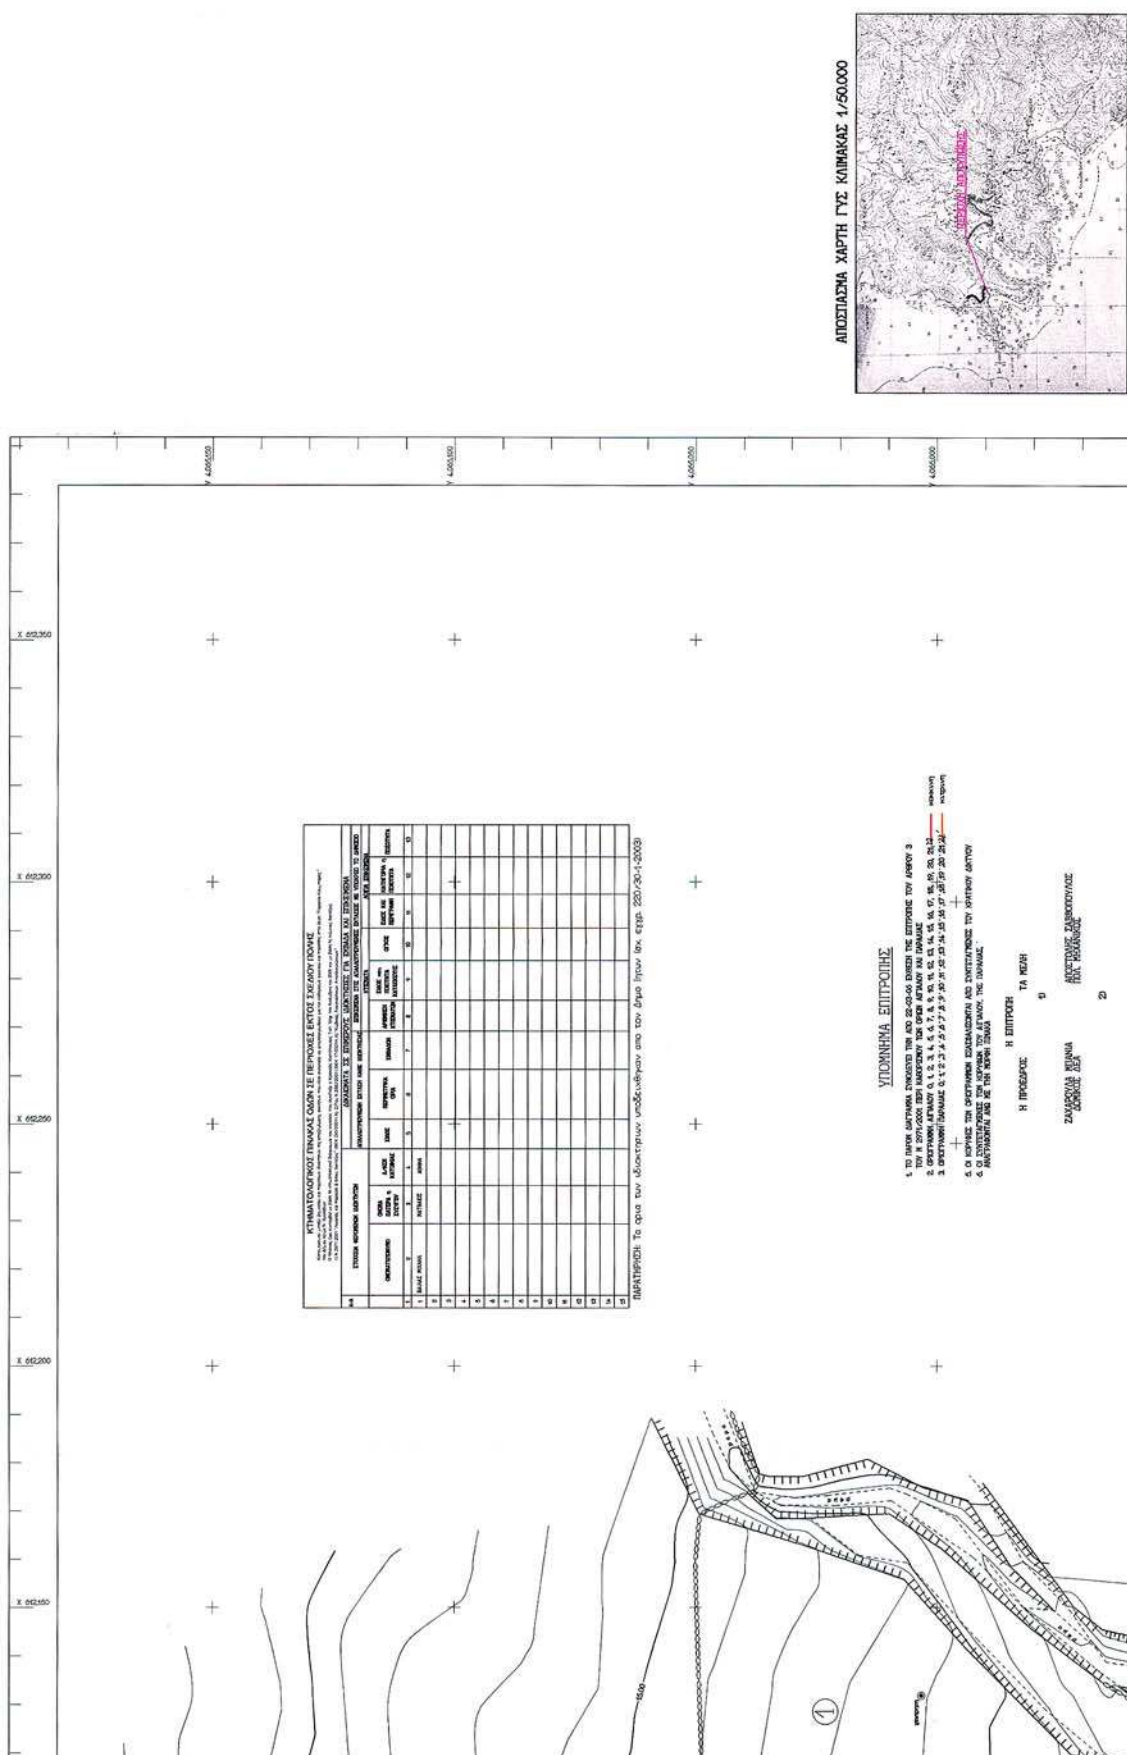

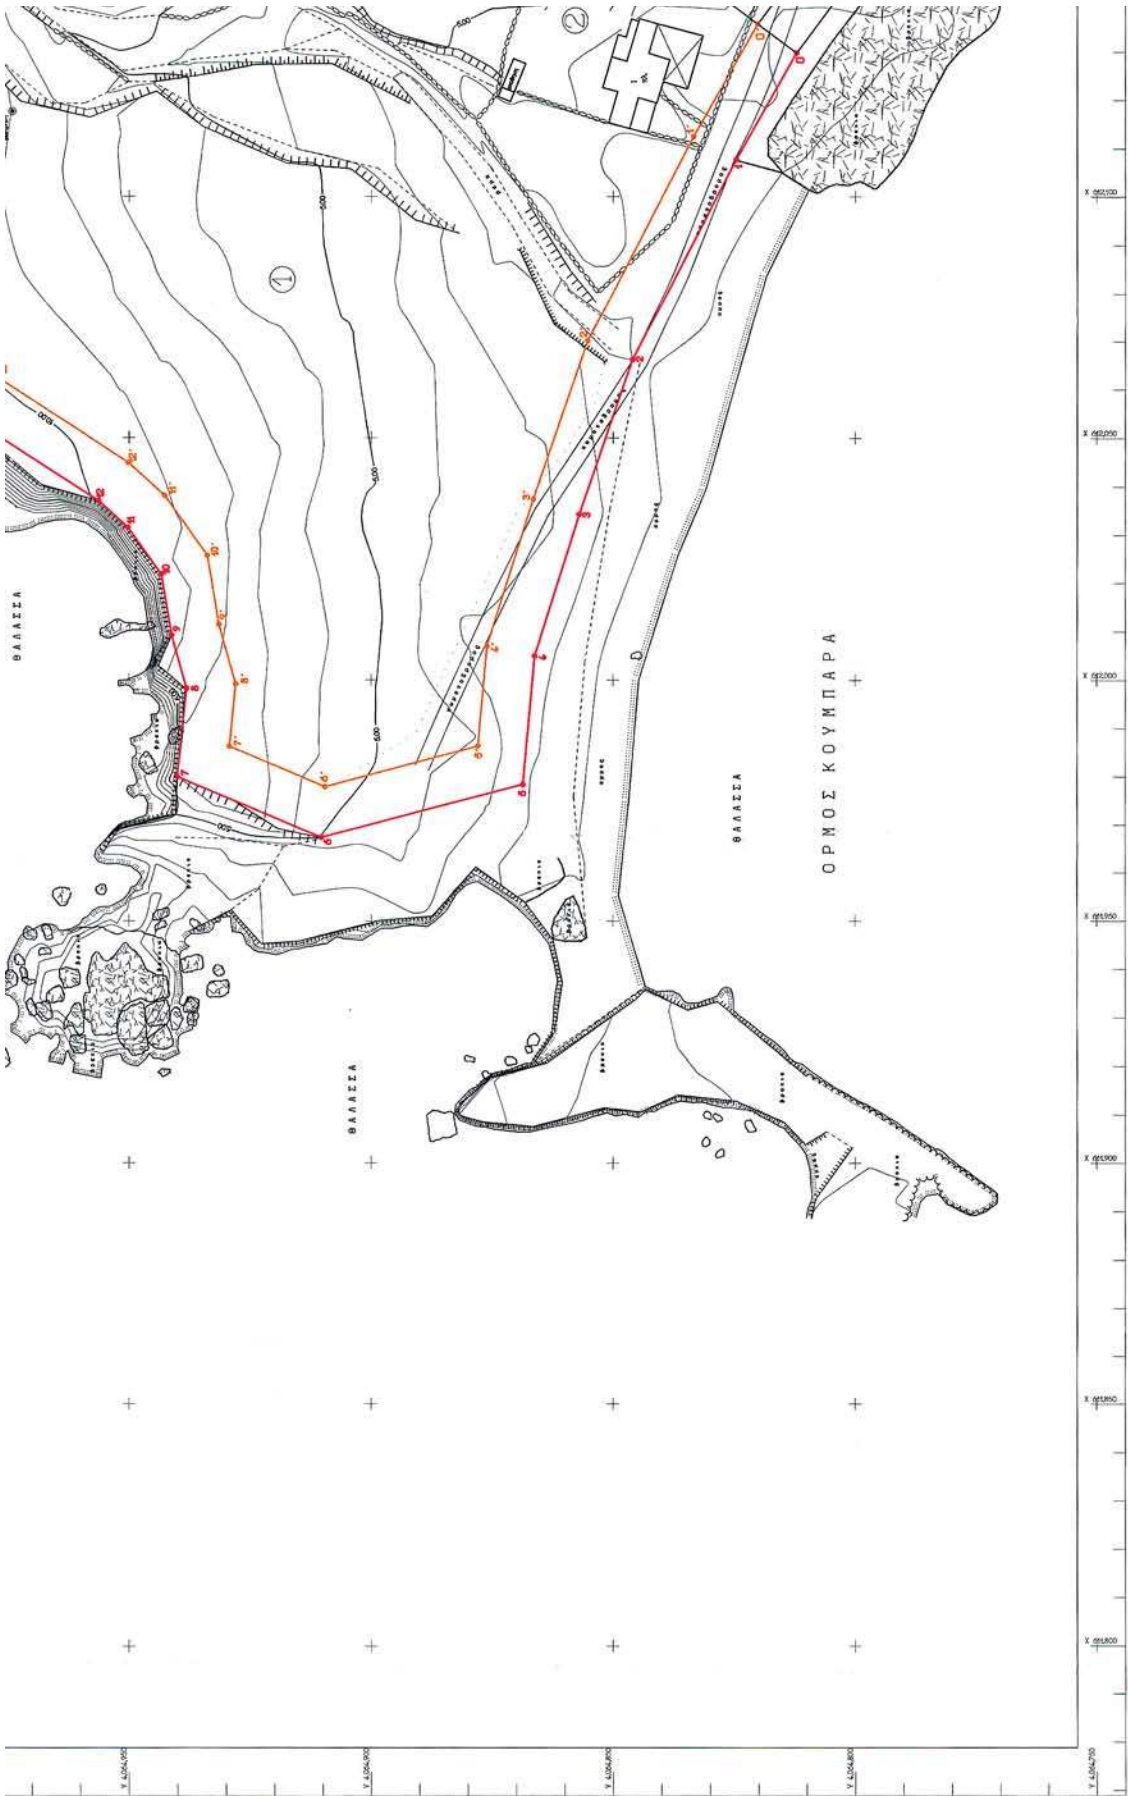

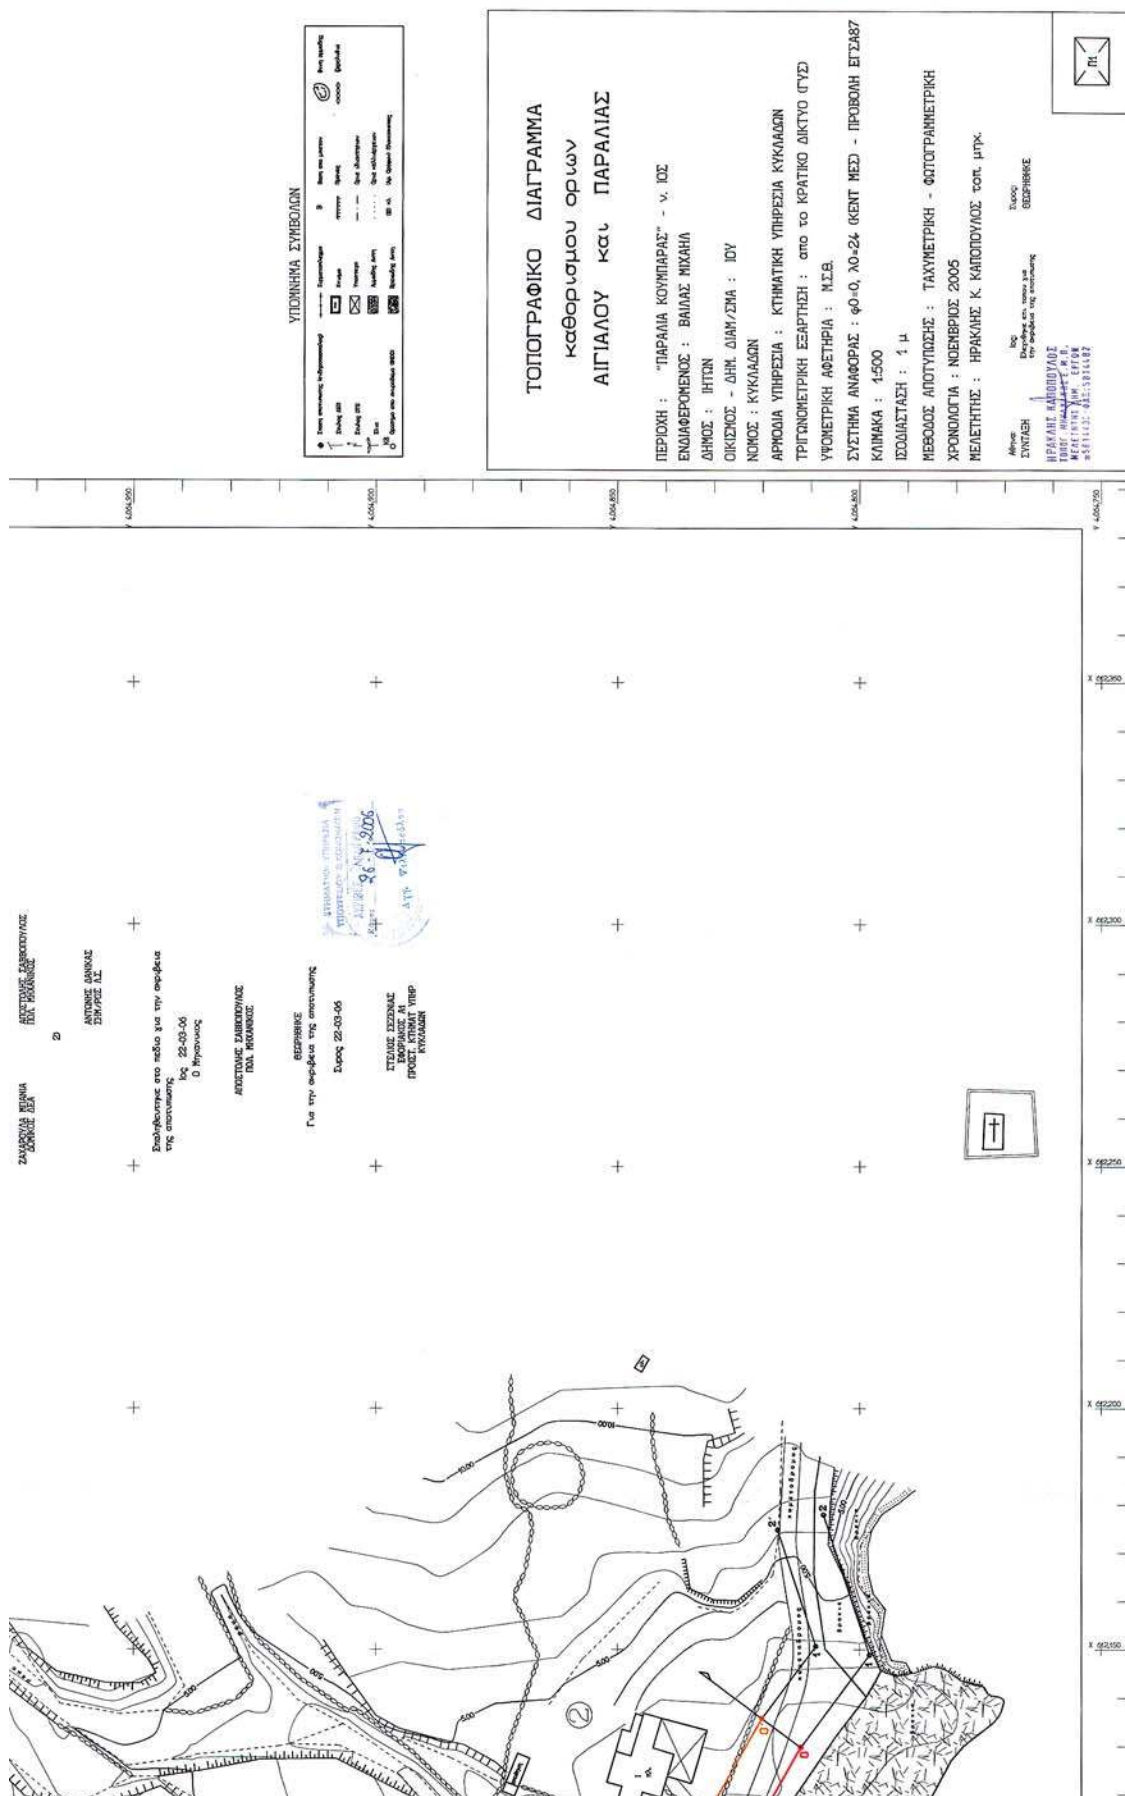

ΕΘΝΙΚΟ ΤΥΠΟΓΡΑΦΕΙΟ

ΕΦΗΜΕΡΙΔΑ ΤΗΣ ΚΥΒΕΡΝΗΣΕΩΣ

ΠΕΡΙΦΕΡΕΙΑΚΑ ΓΡΑΦΕΙΑ ΠΩΛΗΣΗΣ Φ.Ε.Κ.

ΘΕΣΣΑΛΟΝΙΚΗ - Βασ. Όλγας 227	(2310) 423 956	ΛΑΡΙΣΑ - Διοικητήριο	(2410) 597449
ΠΕΙΡΑΙΑΣ - Ευριπίδου 63	(210) 413 5228	ΚΕΡΚΥΡΑ - Σαμαρά 13	(26610) 89 122
ΠΑΤΡΑ - Κορίνθου 327	(2610) 638 109		(26610) 89 105
	(2610) 638 110	ΗΡΑΚΛΕΙΟ - Πεδιάδος 2	(2810) 300 781
ΙΩΑΝΝΙΝΑ - Διοικητήριο	(26510) 87215	ΛΕΣΒΟΣ - Πλ.Κωνσταντινουπόλεως 1	(22510) 46 654
ΚΟΜΟΤΗΝΗ - Δημοκρατίας 1	(25310) 22 858		(22510) 47 533

ΤΙΜΗ ΠΩΛΗΣΗΣ ΦΥΛΛΩΝ ΕΦΗΜΕΡΙΔΟΣ ΤΗΣ ΚΥΒΕΡΝΗΣΕΩΣ

Σε έντυπη μορφή:

- Για τα ΦΕΚ από 1 μέχρι 16 σελίδες σε 1 ευρώ, προσαυξανόμενη κατά 0,20 ευρώ για κάθε επιπλέον οκτασέλιδο ή μέρος αυτού.
- Για τα φωτοαντίγραφα ΦΕΚ σε 0,15 ευρώ ανά σελίδα.

Σε μορφή CD:

Τεύχος	Περίοδος	EURO	Τεύχος	Περίοδος	EURO
Α'	Ετήσιο	150	Αναπτυξιακών Πράξεων	Ετήσιο	50
Α	3μηνιαίο	40	Ν.Π.Δ.Δ.	Ετήσιο	50
Α'	Μηνιαίο	15	Παράρτημα	Ετήσιο	50
Β'	Ετήσιο	300	Εμπορικής και Βιομηχανικής Ιδιοκτησίας	Ετήσιο	100
Β'	3μηνιαίο	80	Ανωτάτου Ειδικού Δικαστηρίου	Ετήσιο	5
Β'	Μηνιαίο	30	Διακρύξεων Δημοσίων Συμβάσεων	Ετήσιο	200
Γ'	Ετήσιο	50	Διακρύξεων Δημοσίων Συμβάσεων	Εβδομαδιαίο	5
Δ'	Ετήσιο	220	Α.Ε. & Ε.Π.Ε	Μηνιαίο	100
Δ'	3μηνιαίο	60			

- Η τιμή πώλησης μεμονωμένων Φ.Ε.Κ σε μορφή cd-rom από εκείνα που διατίθενται σε ηλεκτρονική μορφή και μέχρι 100 σελίδες σε 5 ευρώ προσαυξανόμενη κατά 1 ευρώ ανά 50 σελίδες.
- Η τιμή πώλησης σε μορφή cd-rom δημοσιευμάτων μιας εταιρείας στο τεύχος Α.Ε. και Ε.Π.Ε. σε 5 ευρώ ανά έτος.

ΠΑΡΑΓΓΕΛΙΑ ΚΑΙ ΑΠΟΣΤΟΛΗ Φ.Ε.Κ.: τηλεφωνικά : 210 - 4071010, fax : 210 - 4071010 internet : <http://www.et.gr>.

ΕΤΗΣΙΕΣ ΣΥΝΔΡΟΜΕΣ Φ.Ε.Κ.

	Σε έντυπη μορφή	Από το Internet
Α' (Νόμοι, Π.Δ., Συμβάσεις κτλ.)	225 €	190 €
Β' (Υπουργικές αποφάσεις κτλ.)	320 €	225 €
Γ' (Διορισμοί, απολύσεις κτλ. Δημ. Υπαλλήλων)	65 €	ΔΩΡΕΑΝ
Δ' (Απαλλοτριώσεις, πολεοδομία κτλ.)	320 €	160 €
Αναπτυξιακών Πράξεων και Συμβάσεων (Τ.Α.Π.Σ.)	160 €	95 €
Ν.Π.Δ.Δ. (Διορισμοί κτλ. προσωπικού Ν.Π.Δ.Δ.)	65 €	ΔΩΡΕΑΝ
Παράρτημα (Προκηρύξεις θέσεων ΔΕΠ κτλ.)	33 €	ΔΩΡΕΑΝ
Δελτίο Εμπορικής και Βιομ/κής Ιδιοκτησίας (Δ.Ε.Β.Ι.)	65 €	33 €
Ανωτάτου Ειδικού Δικαστηρίου (Α.Ε.Δ.)	10 €	ΔΩΡΕΑΝ
Ανωνύμων Εταιρειών & Ε.Π.Ε.	2.250 €	645 €
Διακρύξεων Δημοσίων Συμβάσεων (Δ.Δ.Σ.)	225 €	95 €
Πρώτο (Α'), Δεύτερο (Β') και Τέταρτο (Δ')	-	450 €

- Το τεύχος του ΑΣΕΠ (έντυπη μορφή) θα αποστέλλεται σε συνδρομητές με την επιβάρυνση των 70 ευρώ, ποσό το οποίο αφορά ταχυδρομικά έξοδα.
- Για την παροχή δικαιώματος ηλεκτρονικής πρόσβασης σε Φ.Ε.Κ. προηγούμενων ετών και συγκεκριμένα στα τεύχη Α', Β', Δ', Αναπτυξιακών Πράξεων & Συμβάσεων, Δελτίο Εμπορικής και Βιομηχανικής Ιδιοκτησίας, Διακρύξεων Δημοσίων Συμβάσεων και Α.Ε. & Ε.Π.Ε., η τιμή προσαυξάνεται πέραν του ποσού της ετήσιας συνδρομής έτους 2006, κατά 40 ευρώ ανά έτος παλαιότητας και ανά τεύχος.

* Οι συνδρομές του εσωτερικού προπληρώνονται στις ΔΟΥ (το ποσό συνδρομής καταβάλλεται στον κωδικό αριθμό εσόδων ΚΑΕ 2531 και το ποσό υπέρ ΤΑΠΕΤ (5% του ποσού της συνδρομής) στον κωδικό αριθμό εσόδων ΚΑΕ 3512). Το πρωτότυπο αποδεικτικό είσπραξης (διπλότυπο) θα πρέπει να αποστέλλεται ή να κατατίθεται στην αρμόδια Υπηρεσία του Εθνικού Τυπογραφείου.

* Η πληρωμή του υπέρ ΤΑΠΕΤ ποσού που αντιστοιχεί σε συνδρομές, εισπράττεται και από τις ΔΟΥ.

* Οι συνδρομητές του εξωτερικού έχουν τη δυνατότητα λήψης των δημοσιευμάτων μέσω internet, με την καταβολή των αντίστοιχων ποσών συνδρομής και ΤΑΠΕΤ.

* Οι Νομαρχιακές Αυτοδιοικήσεις, οι Δήμοι, οι Κοινότητες ως και οι επιχειρήσεις αυτών πληρώνουν το μισό χρηματικό ποσό της συνδρομής και ολόκληρο το ποσό υπέρ του ΤΑΠΕΤ.

* Η συνδρομή ισχύει για ένα ημερολογιακό έτος. Δεν εγγράφονται συνδρομητές για μικρότερο χρονικό διάστημα.

* Η εγγραφή ή ανανέωση της συνδρομής πραγματοποιείται το αργότερο μέχρι την 31ην Δεκεμβρίου κάθε έτους.

* Αντίγραφα διπλοτύπων, ταχυδρομικές επιταγές και χρηματικά γραμμάτια δεν γίνονται δεκτά.

Πληροφορίες Α.Ε. - Ε.Π.Ε. και λοιπών Φ.Ε.Κ.: 210 527 9000

Φωτοαντίγραφα παλαιών ΦΕΚ - ΒΙΒΛΙΟΘΗΚΗ - ΜΑΡΝΗ 8 - Τηλ. (210)8220885 - 8222924

Δωρεάν διάθεση τεύχους Προκηρύξεων ΑΣΕΠ αποκλειστικά από Μάρνη 8 & Περιφερειακά Γραφεία

Δωρεάν ανάγνωση δημοσιευμάτων τεύχους Α' από την ιστοσελίδα του Εθνικού Τυπογραφείου

Οι υπηρεσίες εξυπηρέτησης των πολιτών λειτουργούν καθημερινά από 08.00' έως 13.00'



* 0 4 0 0 8 6 6 2 7 0 9 0 6 0 0 8 *

ΑΠΟ ΤΟ ΕΘΝΙΚΟ ΤΥΠΟΓΡΑΦΕΙΟ

ΚΑΠΟΔΙΣΤΡΙΟΥ 34 * ΑΘΗΝΑ 104 32 * ΤΗΛ. 210 52 79 000 * FAX 210 52 21 004
ΗΛΕΚΤΡΟΝΙΚΗ ΔΙΕΥΘΥΝΣΗ: <http://www.et.gr> - e-mail: webmaster@et.gr