



04000873101050008



ΕΦΗΜΕΡΙΣ ΤΗΣ ΚΥΒΕΡΝΗΣΕΩΣ

ΤΗΣ ΕΛΛΗΝΙΚΗΣ ΔΗΜΟΚΡΑΤΙΑΣ

ΤΕΥΧΟΣ ΤΕΤΑΡΤΟ

Αρ. Φύλλου 87

31 Ιανουαρίου 2005

ΠΕΡΙΕΧΟΜΕΝΑ

ΑΠΟΦΑΣΕΙΣ

- Κήρυξη ως αναδασωτέας έκτασης εμβαδού 92.551,81 τ.μ. στη θέση «Όσκελος», Δ.Δ. Σαγκρίου, Δήμου Νάξου, της νήσου Νάξου 1
- Καθορισμός χρήσης γης σε έκταση 100 περίπου στρ. του εποικιστικού συγκροτήματος Αγ. Κων/νος στο Δήμο Σούδας για την ανέγερση κτιριακής εγκατάστασης του Τ.Ε.Ι. Κρήτης 2

ΑΠΟΦΑΣΕΙΣ

- Αριθ. 4035 (1)
Κήρυξη ως αναδασωτέας έκτασης εμβαδού 92.551,81 τ.μ. στη θέση «Όσκελος», Δ.Δ. Σαγκρίου, Δήμου Νάξου, της νήσου Νάξου.

Ο ΓΕΝΙΚΟΣ ΓΡΑΜΜΑΤΕΑΣ ΠΕΡΙΦΕΡΕΙΑΣ ΝΟΤΙΟΥ ΑΙΓΑΙΟΥ

Έχοντας υπόψη:

1. Τις διατάξεις του Ν. 2503/1997 (ΦΕΚ 107/τ. Α'/30.5.1997), «Διοίκηση, οργάνωση, στελέχωση της Περιφέρειας, ρύθμιση θεμάτων για την τοπική αυτοδιοίκηση και άλλες διατάξεις».
2. Τις διατάξεις της παρ. 3, του άρθρου 117 του Συντάγματος.
3. Τις διατάξεις των άρθρων 37, 38, και 41 του Ν. 998/1979 (ΦΕΚ 289/τ. Α'/29.12.1979), «Περί προστασίας των δασών και των δασικών εν γένει εκτάσεων της Χώρας».

4. Τις διατάξεις του άρθρου 120, του Ν. 1892/1990 (ΦΕΚ 101/τ. Α'/31.7.1990).

5. Τις υπ' αριθμ. 160417/1180/8.7.1980 και 182447/3049/24.9.1980 εγκύκλιες δ/γές και αποφάσεις του Υπουργείου Γεωργίας, που αναφέρονται στο εν λόγω θέμα.

6. Την υπ' αριθμ. 1387/19.10.2004 εισήγηση της Διεύθυνσης Δασών Ν. Κυκλάδων για κήρυξη της εν λόγω έκτασης ως αναδασωτέας, επειδή αυτή χρειάζεται απόλυτη προστασία ώστε να αποφευχθεί η διάβρωση και η απόπλυση του εδάφους αλλά και η αλλαγή χρήσης αυτής και να υποβοηθηθεί η φυσική αναγέννηση ώστε να επαναδημιουργηθεί η δασική βλάστηση.

7. Την από 15.12.2004 έκθεση φωτοερμηνείας αρμοδίου υπαλλήλου της υπηρεσίας μας, αποφασίζουμε:

Κηρύσσουμε αναδασωτέα με σκοπό τη φυσική αναγέννηση και την απόλυτη προστασία της Δασικής μορφής έκτασης (παρ. 2 και 3, του άρθρου 3 του Ν. 998/1979, όπως πρόκυπτε από την εισήγηση αρμοδίων υπαλλήλων μας), που καταστράφηκε από πυρκαγιά, συνολικού εμβαδού Ε=92.551,81 τ.μ., που βρίσκεται στη θέση «Όσκελος», Δ.Δ. Σαγκρίου, Δήμου Νάξου, της νήσου Νάξου, Ν. Κυκλάδων. Τα όρια της εν λόγω έκτασης προσδιορίζονται στο απόσπασμα τοπογραφικής πινακίδας Γ.Υ.Σ. (αρ. φύλλου χάρτη 7641.8) κλίμακας 1:5.000, το οποίο αποτελεί αναπόσπαστο μέρος της παρούσης.

Η απόφαση αυτή να δημοσιευθεί στην Εφημερίδα της Κυβερνήσεως.

Ερμούπολη, 30 Δεκεμβρίου 2004


Ο Γενικός Γραμματέας Περιφέρειας
ΧΑΡΑΛΑΜΠΟΣ ΚΟΚΚΙΝΟΣ

ΕΛΛΗΝΙΚΗ ΔΗΜΟΚΡΑΤΙΑ
ΠΕΡΙΦΕΡΕΙΑ ΝΟΤΙΟΥ ΑΙΓΑΙΟΥ
Δ/ΝΣΗ ΔΑΣΩΝ Ν. ΚΥΚΛΑΔΩΝ

ΥΠΟΜΝΗΜΑ



ΔΑΣΙΚΗΣ ΜΟΡΦΗΣ ΕΚΤΑΣΗ ΕΜΒΑΔΟΥ 92.551,81 τ.μ.,
ΣΤΗ ΘΕΣΗ "ΟΣΚΕΛΟΣ", ΠΟΥ ΚΑΤΑΣΤΡΑΦΗΚΕ ΑΠΟ
ΠΥΡΚΑΓΙΑ ΣΤΙΣ 17-09-04

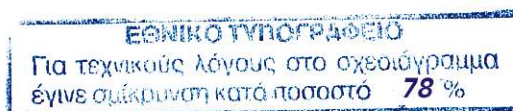

Ερμούπολη, 17.12.2004

Η ΣΥΝΤΑΚΤΡΙΑ

ΒΑΪΑ ΚΑΡΑΧΛΕ
ΔΑΣΟΛΟΓΟΣ

ΘΕΩΡΗΘΗΚΕ

Και συνοδεύει την αρ.πρ. 4035/04 απόφασή μας

Ερμούπολη, 30/12/2004

Ο Γ. Γ. ΠΕΡΙΦΕΡΕΙΑΣ Ν. ΑΙΓΑΙΟΥ



ΧΑΡΑΛΑΜΠΟΣ ΚΟΚΚΙΝΟΣ

Ο Δ/ΝΤΗΣ ΔΑΣΩΝ α.α.



ΕΥΑΓΓΕΛΟΣ ΓΚΟΥΝΤΟΥΦΑΣ
ΔΑΣΟΛΟΓΟΣ

This topographic map shows a mountainous region with contour lines indicating elevations of 100, 200, and 300 meters. A red hatched area, labeled 'B' with a north arrow, is situated in the upper right quadrant. The hatched area is irregularly shaped and contains numerous small red crosses. The map also features a grid of dashed lines and various elevation points marked with numbers like 29.22, 29.32, 29.12, 29.3, 269.38, 269.64, 26.60, and 26.50. A small stream or road is visible in the lower left corner, and a small cluster of buildings is located near the bottom center.

Αριθ. 11605

(2)

Καθορισμός χρήσης γης σε έκταση 100 περίπου στρ. του εποικιστικού συγκροτήματος Αγ. Κων/νος στο Δήμο Σούδας για την ανέγερση κτιριακής εγκατάστασης του Τ.Ε.Ι. Κρήτης.

Ο ΝΟΜΑΡΧΗΣ ΧΑΝΙΩΝ

Έχοντας υπ' όψη:

1) Το άρθρο 3 παρ. 1 του Ν. 1512/1985 «τροποποίηση και συμπλήρωση πολεοδομικών διατάξεων, ρύθμιση συναφών θεμάτων και θεμάτων του Ταμείου Νομικών».

2) Το υπ' 2319/8.9.2003/Φ140 έγγραφο του Τ.Ε.Ι. Κρήτης με το οποίο ζητείται η παραχώρηση έκτασης 100 στρ. για την εγκατάσταση του τμήματος Φυσικών Πόρων και Περιβάλλοντος και των τμημάτων του Ινστιτούτου Φυσικών Πόρων και Φυσικών Καταστροφών του Κέντρου Τεχνολογικής Έρευνας του Τ.Ε.Ι.

3) Την υπ' αριθμ. 111/2004 απόφαση του Δημοτικού Συμβουλίου Σούδας που αφορά στην παραχώρηση έκτασης του Υπ. Γεωργίας στην θέση Αγ. Κων/νος του Δήμου Σούδας για την εγκατάσταση εργαστηρίων του Τ.Ε.Ι. Κρήτης.

4) Το υπ' αριθμ. 3840/5.7.2004 έγγραφο της Δ/σης Πολεοδομίας Νομαρχιακής Αυτοδιοίκησης Χανίων.

5) Το γεγονός ότι η περιοχή βρίσκεται εκτός σχεδίου και δεν έχουν καθορισθεί χρήσεις γης.

6) Το γεγονός ότι με την παρούσα απόφαση δεν προκαλείται δαπάνη σε βάρος του κρατικού προϋπολογισμού ούτε και του προϋπολογισμού του αρμοδίου Ο.Τ.Α., αποφασίζουμε:

Τον καθορισμό της χρήσης της έκτασης των 100 στρ. υπό στοιχεία (1, 2, 51, 52, 41, 45, 46, 24, 25, 26, 27, 28, 29, 30, 31, 32, 1) του αγροκτήματος Αγ. Κων/νος στο Δήμο Σούδας όπως φαίνεται στο συνοδευτικό διάγραμμα σε κλ. 1:2000, για κτιριακή εγκατάσταση του Τ.Ε.Ι. Κρήτης.


Η απόφαση αυτή να δημοσιευθεί στην Εφημερίδα της Κυβερνήσεως.


Χανιά, 23 Δεκεμβρίου 2004

Ο Νομάρχης κ.α.α.

Ο Αντινομάρχης

ΓΕΩΡΓΙΟΣ ΑΓΟΡΑΣΤΑΚΗΣ

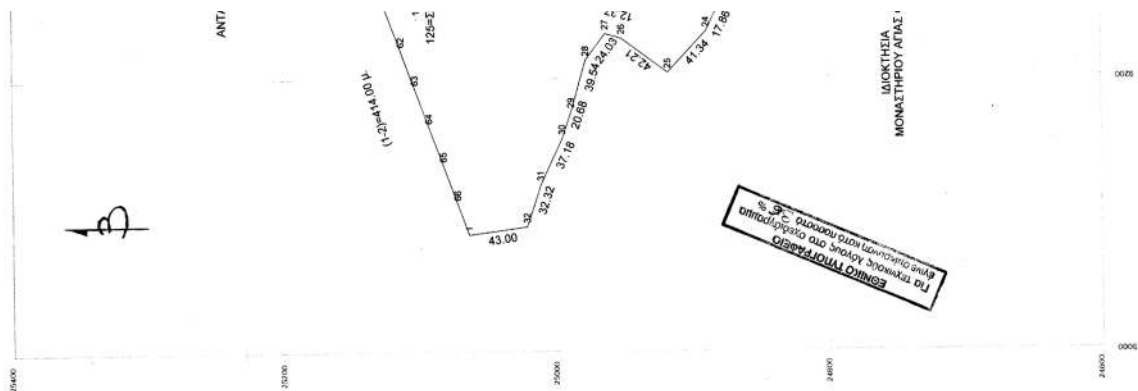[illegible]

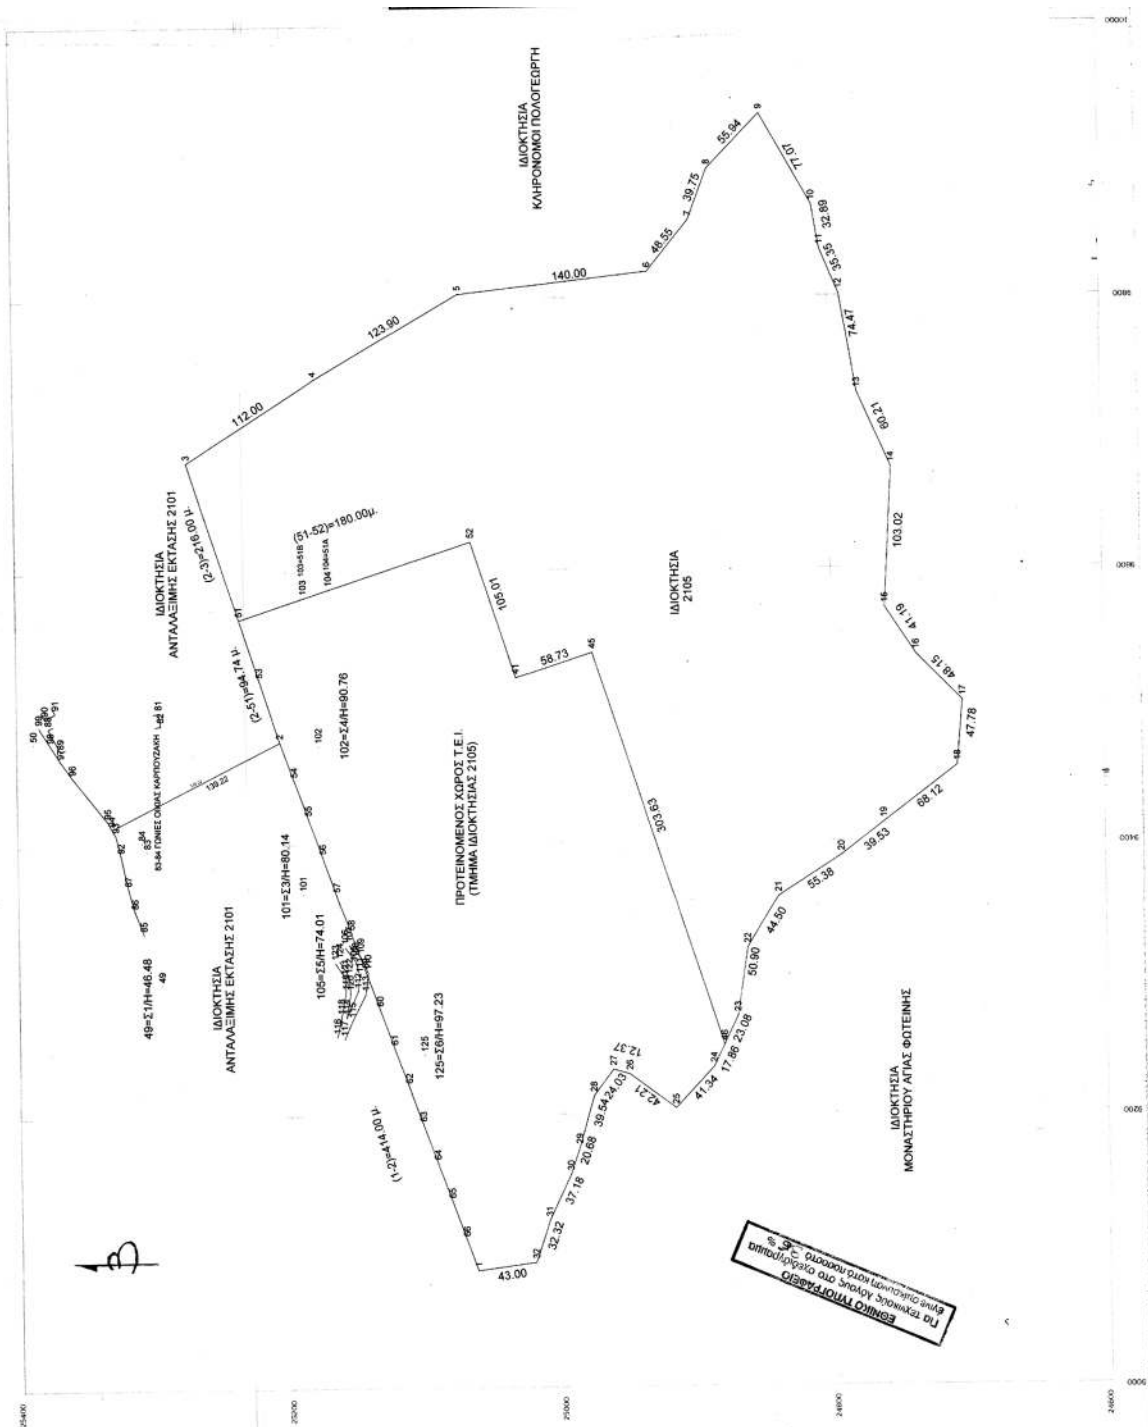

ΑΝΑΛΥΤΙΚΗ ΕΜΒΑΔΟΜΕΤΡΙΚΗ ΠΡΟΤΙΝΟΜΕΝΟΥ ΧΩΡΟΥ Τ.Ε.Ι.
(1-2-51-52-41-45-46-24-25-26-27-28-29-30-31-32-1)

$\Delta X = X(v+1) - X(v-1)$ $\Delta Y = Y(v+1) - Y(v-1)$ $2^{\circ} E = X \cdot \Delta Y - Y \cdot \Delta X$

ΚΟΡΥΦΗ	X	Y	ΔX	ΔY	X ΔY	Y ΔX
1	9085.81	25064.33	389.073	141.487	1285523.999	8751853.288
2	9474.88	25205.82	479.175	170.767	1617987.345	12077996.4
51	9564.99	25235.1	145.733	-141.91	-1357347.89	3677586.1
52	9620.62	25063.91	-44.237	-203.64	-1959151.86	-1108752.054
41	9520.75	25031.45	-81.749	-88.316	-840834.38	-2046296.333
45	9538.87	24975.59	-270.7	-149.54	-1426461.25	-6760767.606
46	9250.05	24881.91	-304.86	-85.847	-794089.3	-7585549.456
24	9234.01	24889.74	-46.272	36.036	332756.604	-1151698.234
25	9203.78	24917.95	-4.918	61.989	570533.18	-122546.468
26	9229.09	24951.73	28.787	45.651	421317.051	718285.538
27	9232.57	24963.6	15.677	26.373	243490.516	-391354.342
28	9213.41	24976.11	-57.132	25.521	235135.437	-1427049.152
29	9175.44	24968.12	-57.548	17.689	162304.287	-1438073.878
30	9155.86	24995.8	-53.173	22.604	206959.105	-1329101.408
31	9091.52	25021.71	-36.453	25.914	236394.323	-1609229.31
32	9085.81	25064.33	-5.713	42.619	478250.478	-912116.358
1	9085.81	25064.33	-5.713	42.619	387228.136	-143192.506


Εμβαδόν = 99997.112 μ²

ΑΝΑΛΥΤΙΚΗ ΕΜΒΑΔΟΜΕΤΡΙΚΗ ΑΝΤΑΛΛΑΓΜΟΥ ΕΚΤΑΣΗΣ ΜΕ ΑΡΙΘΜ. 2105
(1-2-3-4-5-6-7-8-9-10-11-12-13-14-15-16-17-18-19-20-21-22-23-24-25-26-27-28-29-30-31-32-1)

$\Delta X = X(v+1) - X(v-1)$ $\Delta Y = Y(v+1) - Y(v-1)$ $2^{\circ} E = X \cdot \Delta Y - Y \cdot \Delta X$

ΚΟΡΥΦΗ	X	Y	ΔX	ΔY	X ΔY	Y ΔX
1	9085.81	25064.328	389.073	141.487	1285523.999	8751853.288
2	9474.883	25205.815	594.486	208.244	1973087.535	14984806.61
3	9680.308	25272.572	205.556	-27.732	-268454.301	6711283.13
4	9740.439	25178.083	122.591	-201.488	-1962581.573	3086606.373
5	9802.899	25071.084	78.131	-246.12	-2412688.502	1958826.864
6	9918.57	24931.963	53.431	-169.637	-1665592.759	1332139.715
7	9863.513	24901.447	74.943	-44.555	-439148.783	1866189.143
8	9863.513	24887.408	77.477	-52.837	-522743.546	1928201.71
9	9933.807	24846.61	-28.842	-76.651	-761436.24	-866986.39
10	9866.871	24810.757	-99.861	43.336	-42782.054	-2470183.778
11	9834.246	24805.274	-65.042	19.118	-18901.115	-1613384.632
12	9801.629	24791.639	-105.969	-26.379	-258557.171	-2627641.026
13	9728.257	24778.995	-128.47	-37.017	-360110.889	-3163344.641
14	9673.159	24754.622	-137.365	-16.843	-180338.703	-3910388.619
15	9570.291	24760.252	-88.899	-56.191	-535625.601	-3401192.015
16	9535.794	24737.753	-88.899	-29.413	-279464.443	-3401406.444
17	9501.392	24704.061	-81.984	58.82	596072.516	-2025584.776
18	9453.8	24708.34	-88.408	58.82	596072.516	-2025584.776
19	9412.984	24762.881	-64.8	85.965	809187.17	-1604634.669
20	9389	24794.305	-53.84	76.069	732988.841	-1334925.381
21	9359.144	24840.95	-67.899	69.725	652566.315	-1898675.664
22	9321.101	24864.03	-88.352	30.84	287462.755	-2196786.779
23	9270.792	24871.79	-87.096	25.714	238389.145	-2166233.422
24	9234.005	24889.744	-67.011	46.168	426223.203	-1667866.635
25	9203.781	24917.948	-4.918	61.989	570533.18	-122546.468
26	9229.087	24951.733	28.787	45.651	421317.051	718285.538
27	9232.568	24963.599	-15.677	25.521	235135.437	-1427049.152
28	9213.41	24976.106	-57.132	22.604	206959.105	-1329101.408
29	9175.436	24998.12	-57.548	17.689	162304.287	-1438073.878
30	9155.862	24995.795	-53.173	22.604	206959.105	-1329101.408
31	9122.263	25011.724	-64.339	25.914	236394.323	-1609229.31
32	9091.523	25021.709	-36.453	42.619	478250.478	-912116.358
1	9085.81	25064.328	-5.713	42.619	387228.136	-143192.506

Εμβαδόν = 260430.585 μ²

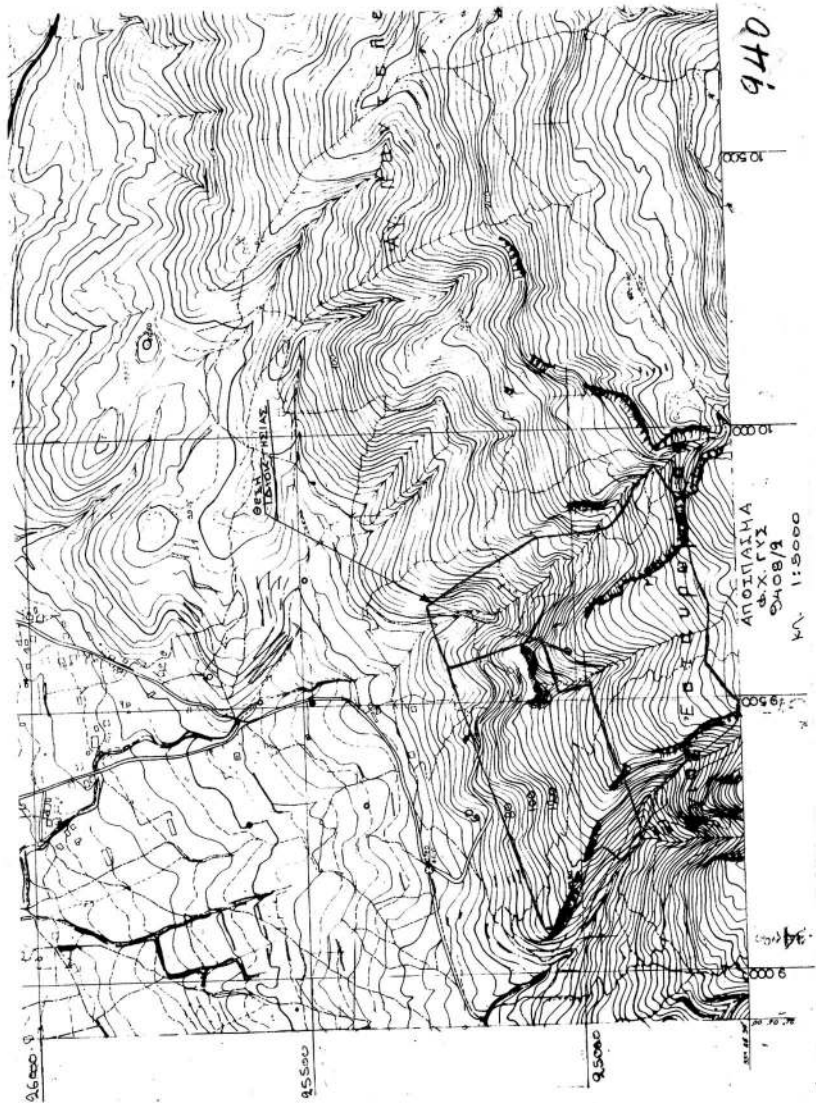

ΕΘΝΙΚΟ ΤΥΠΟΓΡΑΦΕΙΟ**ΕΦΗΜΕΡΙΔΑ ΤΗΣ ΚΥΒΕΡΝΗΣΕΩΣ**

ΚΑΠΟΔΙΣΤΡΙΟΥ 34 * ΑΘΗΝΑ 104 32 * FAX 210 52 21 004
ΗΛΕΚΤΡΟΝΙΚΗ ΔΙΕΥΘΥΝΣΗ: <http://www.et.gr> – e-mail: webmaster@et.gr

Πληροφορίες Α.Ε. - Ε.Π.Ε. και λοιπών Φ.Ε.Κ.: 210 527 9000-4

Φωτοαντίγραφα παλαιών ΦΕΚ - ΒΙΒΛΙΟΘΗΚΗ - ΜΑΡΝΗ 8 - Τηλ. (210)8220885 - 8222924
Δωρεάν διάθεση τεύχους Προκηρύξεων ΑΣΕΠ αποκλειστικά από Μάρνη 8 & Περιφερειακά Γραφεία

ΠΕΡΙΦΕΡΕΙΑΚΑ ΓΡΑΦΕΙΑ ΠΩΛΗΣΗΣ Φ.Ε.Κ.

ΘΕΣΣΑΛΟΝΙΚΗ - Βασ. Όλγας 227	(2310) 423 956	ΛΑΡΙΣΑ - Διοικητήριο	(2410) 597449
ΠΕΙΡΑΙΑΣ - Ευριπίδου 63	(210) 413 5228	ΚΕΡΚΥΡΑ - Σαμαρά 13	(26610) 89 122
ΠΑΤΡΑ - Κορίνθου 327	(2610) 638 109		(26610) 89 105
	(2610) 638 110	ΗΡΑΚΛΕΙΟ - Πεδιάδος 2	(2810) 300 781
ΙΩΑΝΝΙΝΑ - Διοικητήριο	(26510) 87215	ΛΕΣΒΟΣ - Πλ.Κωνσταντινουπόλεως 1	(22510) 46 654
ΚΟΜΟΤΗΝΗ - Δημοκρατίας 1	(25310) 22 858		(22510) 47 533

ΤΙΜΗ ΠΩΛΗΣΗΣ ΦΥΛΛΩΝ ΕΦΗΜΕΡΙΔΟΣ ΤΗΣ ΚΥΒΕΡΝΗΣΕΩΣ**Σε έντυπη μορφή:**

- Για τα ΦΕΚ από 1 μέχρι 16 σελίδες σε 1 ευρώ, προσαυξανόμενη κατά 0,20 ευρώ για κάθε επιπλέον οκτασέλιδο ή μέρος αυτού.
- Για τα φωτοαντίγραφα ΦΕΚ σε 0,15 ευρώ ανά σελίδα.

Σε μορφή CD:

Τεύχος	Περίοδος	EURO	Τεύχος	Περίοδος	EURO
Α'	Ετήσιο	150	Αναπτυξιακών Πράξεων	Ετήσιο	50
Α	3μηνιαίο	40	Ν.Π.Δ.Δ.	Ετήσιο	50
Α'	Μηνιαίο	15	Παράρτημα	Ετήσιο	50
Β'	Ετήσιο	300	Εμπορικής και Βιομηχανικής Ιδιοκτησίας	Ετήσιο	100
Β'	3μηνιαίο	80	Ανωτάτου Ειδικού Δικαστηρίου	Ετήσιο	5
Β'	Μηνιαίο	30	Διακηρύξεων Δημοσίων Συμβάσεων	Ετήσιο	200
Γ	Ετήσιο	50	Διακηρύξεων Δημοσίων Συμβάσεων	Εβδομαδιαίο	5
Δ'	Ετήσιο	220	Α.Ε. & Ε.Π.Ε	Μηνιαίο	100
Δ'	3μηνιαίο	60			

- Η τιμή πώλησης μεμονωμένων Φ.Ε.Κ ειδικού ενδιαφέροντος σε μορφή cd-rom και μέχρι 100 σελίδες σε 5 ευρώ προσαυξανόμενη κατά 1 ευρώ ανά 50 σελίδες.
- Η τιμή πώλησης σε μορφή cd-rom δημοσιευμάτων μιας εταιρείας στο τεύχος Α.Ε. και Ε.Π.Ε. σε 5 ευρώ ανά έτος.

ΠΑΡΑΓΓΕΛΙΑ ΚΑΙ ΑΠΟΣΤΟΛΗ Φ.Ε.Κ. : τηλεφωνικά : 210 - 4071010, fax : 210 - 4071010 internet : <http://www.et.gr>.

ΕΤΗΣΙΕΣ ΣΥΝΔΡΟΜΕΣ Φ.Ε.Κ.

	Σε έντυπη μορφή	Από το Internet
Α' (Νόμοι, Π.Δ., Συμβάσεις κτλ.)	225 €	190 €
Β' (Υπουργικές αποφάσεις κτλ.)	320 €	225 €
Γ' (Διορισμοί, απολύσεις κτλ. Δημ. Υπαλλήλων)	65 €	ΔΩΡΕΑΝ
Δ' (Απαλλοτριώσεις, πολεοδομία κτλ.)	320 €	160 €
Αναπτυξιακών Πράξεων και Συμβάσεων (Τ.Α.Π.Σ.)	160 €	95 €
Ν.Π.Δ.Δ. (Διορισμοί κτλ. προσωπικού Ν.Π.Δ.Δ.)	65 €	ΔΩΡΕΑΝ
Παράρτημα (Προκηρύξεις θέσεων ΔΕΠ κτλ.)	33 €	ΔΩΡΕΑΝ
Δελτίο Εμπορικής και Βιομ/κής Ιδιοκτησίας (Δ.Ε.Β.Ι.)	65 €	33 €
Ανωτάτου Ειδικού Δικαστηρίου (Α.Ε.Δ.)	10 €	ΔΩΡΕΑΝ
Ανωνύμων Εταιρειών & Ε.Π.Ε.	2.250 €	645 €
Διακηρύξεων Δημοσίων Συμβάσεων (Δ.Δ.Σ.)	225 €	95 €
Πρώτο (Α'), Δεύτερο (Β') και Τέταρτο (Δ')	–	450 €

- Το τεύχος του ΑΣΕΠ (έντυπη μορφή) θα αποστέλλεται σε συνδρομητές με την επιβάρυνση των 70 ευρώ, ποσό το οποίο αφορά ταχυδρομικά έξοδα.
- Για την παροχή δικαιώματος ηλεκτρονικής πρόσβασης σε Φ.Ε.Κ. προηγούμενων ετών και συγκεκριμένα στα τεύχη Α', Β', Δ', Αναπτυξιακών Πράξεων & Συμβάσεων, Δελτίο Εμπορικής και Βιομηχανικής Ιδιοκτησίας και Διακηρύξεων Δημοσίων Συμβάσεων, η τιμή προσαυξάνεται πέραν του ποσού της ετήσιας συνδρομής έτους 2005, κατά 25 ευρώ ανά έτος παλαιότητας και ανά τεύχος, για δε το τεύχος Α.Ε. & Ε.Π.Ε., κατά 30 ευρώ.

* Οι συνδρομές του εσωτερικού προπληρώνονται στις ΔΟΥ (το ποσό συνδρομής καταβάλλεται στον κωδικό αριθμό εσόδων ΚΑΕ 2531 και το ποσό υπέρ ΤΑΠΕΤ (5% του ποσού της συνδρομής) στον κωδικό αριθμό εσόδων ΚΑΕ 3512). Το πρωτότυπο αποδεικτικό είσπραξης (διπλότυπο) θα πρέπει να αποστέλλεται ή να κατατίθεται στην αρμόδια Υπηρεσία του Εθνικού Τυπογραφείου.

* Η πληρωμή του υπέρ ΤΑΠΕΤ ποσού που αντιστοιχεί σε συνδρομές, εισπράττεται και από τις ΔΟΥ.

* Οι συνδρομητές του εξωτερικού έχουν τη δυνατότητα λήψης των δημοσιευμάτων μέσω internet, με την καταβολή των αντίστοιχων ποσών συνδρομής και ΤΑΠΕΤ.

* Οι Νομαρχιακές Αυτοδιοικήσεις, οι Δήμοι, οι Κοινότητες ως και οι επιχειρήσεις αυτών πληρώνουν το μισό χρηματικό ποσό της συνδρομής και ολόκληρο το ποσό υπέρ του ΤΑΠΕΤ.

* Η συνδρομή ισχύει για ένα ημερολογιακό έτος. Δεν εγγράφονται συνδρομητές για μικρότερο χρονικό διάστημα.

* Η εγγραφή ή ανανέωση της συνδρομής πραγματοποιείται το αργότερο μέχρι την 31ην Δεκεμβρίου κάθε έτους.

* Αντίγραφα διπλοτύπων, ταχυδρομικές επιταγές και χρηματικά γραμμάτια δεν γίνονται δεκτά.

Οι υπηρεσίες εξυπηρέτησης των πολιτών λειτουργούν καθημερινά από 08.00' έως 13.00'