



04008800110040008



ΕΦΗΜΕΡΙΣ ΤΗΣ ΚΥΒΕΡΝΗΣΕΩΣ

ΤΗΣ ΕΛΛΗΝΙΚΗΣ ΔΗΜΟΚΡΑΤΙΑΣ

ΤΕΥΧΟΣ ΤΕΤΑΡΤΟ

Αρ. Φύλλου 880

1 Οκτωβρίου 2004

ΠΕΡΙΕΧΟΜΕΝΑ

ΑΠΟΦΑΣΕΙΣ

- Κήρυξη ως αναδασωτέας έκτασης εμβαδού 1.248,700 στρ. στις θέσεις «Μητροπήσι, Μανούτσο, Χάρβαλο, Γαλήνη, Καπό, Αρί, Παναρίτη, Τζώρα, Μαλια Στέκα, Δροσιά, Κουλοχέρι, Αγιασμόθι, Συντερίνα, Δημουλάκι, Μπαρμπαλιάγκι» και των εντός αυτών ειδικών θέσεων περιοχής Δήμου Κερατέας και Κοινότητας Π. Φώκαιας του Νομού Αττικής 1
- Κήρυξη ως αναδασωτέας έκτασης εμβαδού 2,154 στρ. στη θέση «Ντούνες» Περιφέρειας της Κοινότητας Καλάμου του Νομού Αττικής 2
- Τροποποιήσεις ρυμοτομικού σχεδίου οικισμού Μπαλί Δ. Γεροποτάμου Ν. Ρεθύμνης, στο Ο.Τ. του Δημοτικού Σχολείου (ιδιοκτησίες Ζαχ. Σωπασουδάκη και Αντ. Δραμουντάνη) 3

ΑΠΟΦΑΣΕΙΣ

Αριθ. 3612

(1)

Κήρυξη ως αναδασωτέας έκτασης εμβαδού 1.248,700 στρ. στις θέσεις «Μητροπήσι, Μανούτσο, Χάρβαλο, Γαλήνη, Καπό, Αρί, Παναρίτη, Τζώρα, Μαλια Στέκα, Δροσιά, Κουλοχέρι, Αγιασμόθι, Συντερίνα, Δημουλάκι, Μπαρμπαλιάγκι» και των εντός αυτών ειδικών θέσεων περιοχής Δήμου Κερατέας και Κοινότητας Π. Φώκαιας του Νομού Αττικής.

Ο ΓΕΝΙΚΟΣ ΓΡΑΜΜΑΤΕΑΣ ΠΕΡΙΦΕΡΕΙΑΣ ΑΤΤΙΚΗΣ

Έχοντας υπόψη:

1. Τις διατάξεις:
 - α) Του άρθρου 117 παρ. 3 του Συντάγματος της Ελλάδος.
 - β) Του Ν. 3200/1955 «περί διοικητικής αποκεντρώσεως» όπως αυτές τροποποιήθηκαν μεταγενέστερα.
 - γ) Του Ν. 2503/1997 «Διοίκηση, οργάνωση, στελέχωση της Περιφέρειας κ.λπ.».
 - δ) Του Ν. 998/1979 «Περί προστασίας των Δασών και των Δασικών εν γένει εκτάσεων της Χώρας και ειδικότερα:
 - δα) Του άρθρου 41 παρ. 1.
 - δβ) Του άρθρου 38 παρ. 1.

2. Τις εξής διαταγές του Υπουργείου Γεωργίας:

α) 160417/1180/9.7.1980.

β) 182447/3049/24.9.1980.

3. Την αριθ. 3484/6.8.2004 πρόταση του αρμοδίου Δασαρχείου Λαυρίου σχετικά με την κήρυξη ως αναδασωτέας της αναφερόμενης στο θέμα έκτασης, αποφασίζουμε:

Κηρύσσουμε ως αναδασωτέα δασική έκταση εμβαδού 1.248,700 στρ. (χιλίων διακοσίων σαράντα οκτώ στρεμμάτων και επτακοσίων χιλιοστών του στρέμματος) που βρίσκεται στις θέσεις «Μητροπήσι, Μανούτσο, Χάρβαλο, Γαλήνη, Καπό, Αρί, Παναρίτη, Τζώρα, Μαλια Στέκα, Δροσιά, Κουλοχέρι, Αγιασμόθι, Συντερίνα, Δημουλάκι, Μπαρμπαλιάγκι» και των εντός αυτών ειδικών θέσεων περιοχής Δήμου Κερατέας και Κοινότητας Π. Φώκαιας του Νομού Αττικής, απεικονίζεται με στοιχεία οριογραμμής «(1, 2, 3, 4, 5, ..., 9, 10, 11, 12, 250, 249, 247, 243, 244, 245, 246, 1), (240, 241, 242, 251, 252, 253, 254, 255, 256, 257, 258, 259, 260, 261, ..., 270, 271, ..., 277, 15, 16, 17, ..., 29, 30, 31, 32, 33, 34, 35, 36, 37, 38, ω, ψ, χ, φ, υ, τ, σ, ρ, π, ο, ξ, ν, μ, λ, κ, ι, θ, η, 166α, 167, 168, 169, 170, 171, ..., 180, 181, ..., 190, 191, ..., 210, 211, ..., 218, 219, 282, 281, 280, 279, 278, 221, 222, ..., 230, 231, ..., 240), (119α, 120, 121, ..., 130, 131, ..., 140, 141, ..., 150, 151, 152, 153, 154, 284α, 284α, 284, 283, 309, 308, 307, 306, 305, 304, 303, ζ, ε, δ, 119α), (113, 359, 360, 361, ..., 370, 370α, ..., 379, 380, 90, ..., 95, 381, 382, ..., 401, 402, 113) και (98, 98α, 99, ..., 107, 108, 403, 404, ..., 409, 410, 98)» στο προσαρτημένο στην παρούσα απόφασή μας διάγραμμα, το οποίο αποτελεί αναπόσπαστο μέρος αυτής και έχει όρια:

Ανατολικά: Με αγροτική και δασική έκταση.

Δυτικά: Με αγροτική και δασική έκταση.

Βόρεια: Με αγροτική και δασική έκταση.


Νότια: Με αγροτική και δασική έκταση.

Σκοποί της κήρυξης της ανωτέρω έκτασης ως αναδασωτέας είναι, η διατήρηση του δασικού χαρακτήρα αυτής, ο αποκλεισμός διάθεσής της για άλλη χρήση και η αποκατάσταση της καταστραφείσης το έτος 8.7.2004 λόγω πυρκαϊάς δασικής βλάστησης αποτελούμενης από άτομα πεύκης, αείφυλλα πλατύφυλλα, εκ θάμνων πρίνου και σχίνου και φρύγανα και χορτολιβαδικά είδη φυτών με ποσοστό κάλυψης >25%.

Η απόφαση αυτή να δημοσιευθεί στην Εφημερίδα της Κυβερνήσεως.

Αγία Παρασκευή, 7 Σεπτεμβρίου 2004

Ο Γεν. Γραμματέας Περιφέρειας
ΧΑΡΑΛΑΜΠΟΣ ΜΑΝΙΑΤΗΣ

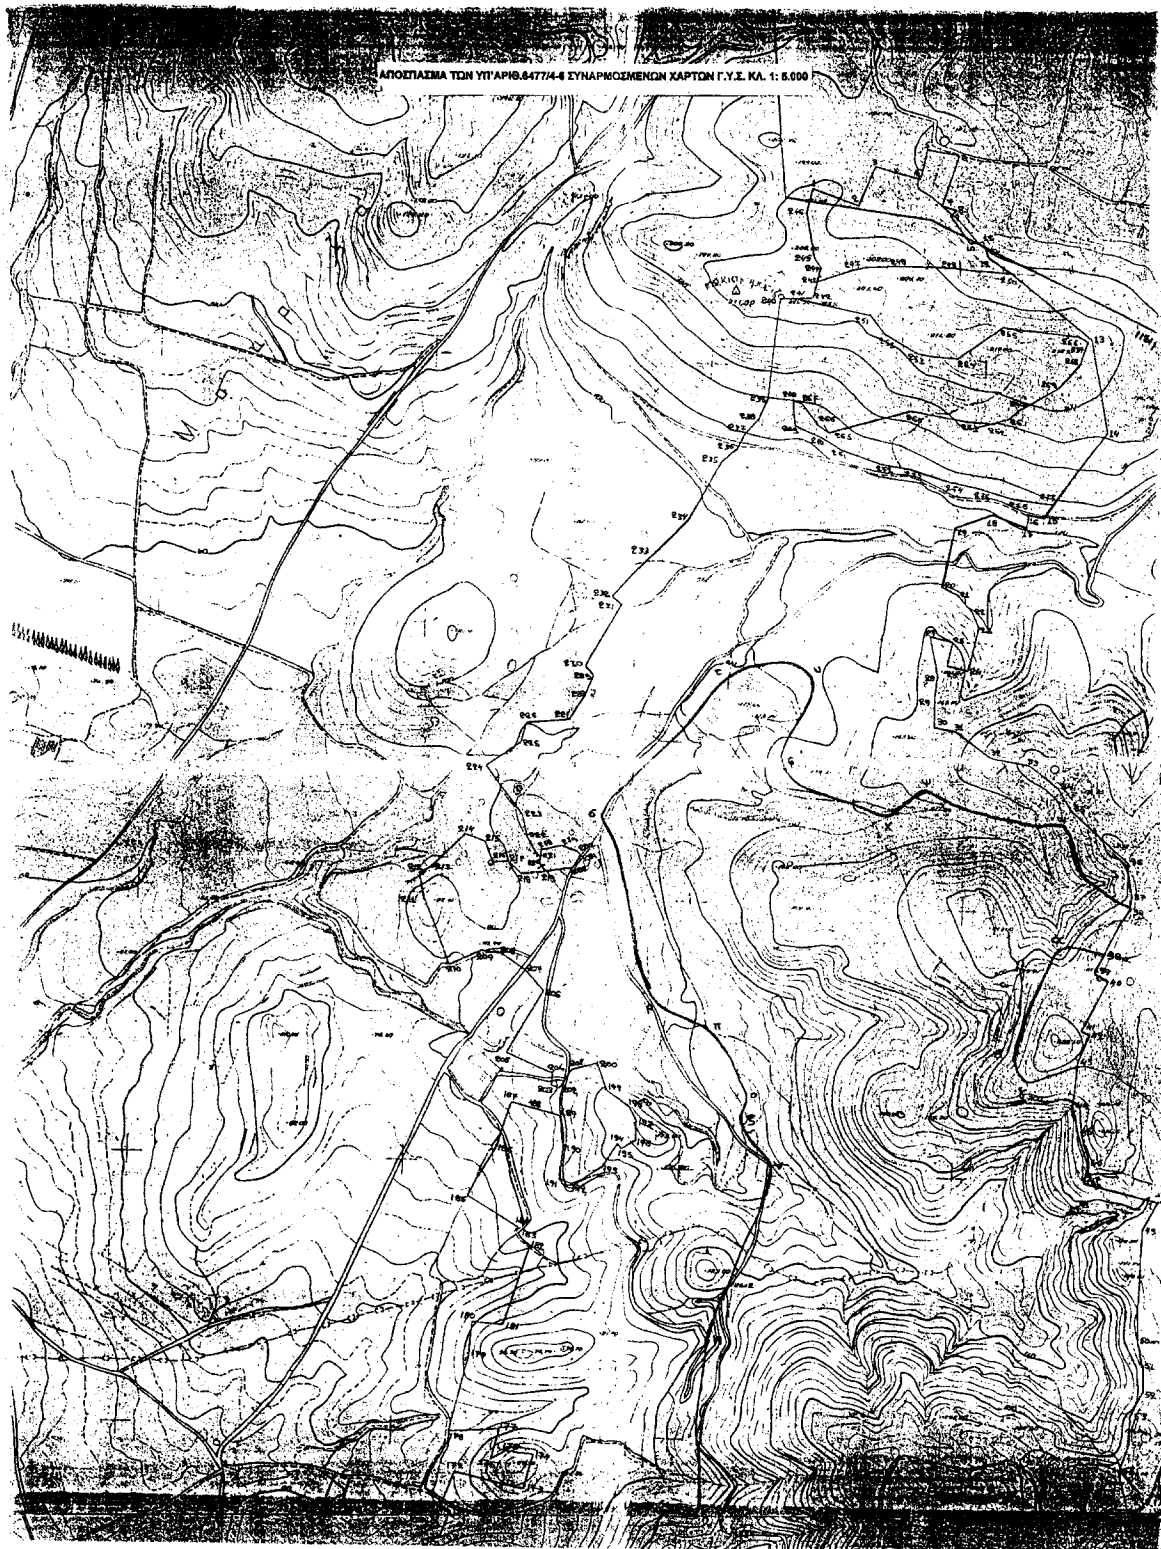



Αριθ. 2973

(2)

Κήρυξη ως αναδασωτέας έκτασης εμβαδού 2,154 στρ. στη θέση «Ντούνες» Περιφέρειας της Κοινότητας Καλάμου του Νομού Αττικής.

Ο ΓΕΝΙΚΟΣ ΓΡΑΜΜΑΤΕΑΣ ΠΕΡΙΦΕΡΕΙΑΣ ΑΤΤΙΚΗΣ

Έχοντας υπόψη:

1. Τις διατάξεις:

α) Του άρθρου 117 παρ. 3 του Συντάγματος της Ελλάδος.

β) Του Ν. 3200/1955 «περί διοικητικής αποκεντρώσεως» όπως αυτές τροποποιήθηκαν μεταγενέστερα.

γ) Του Ν. 2503/1997 «Διοίκηση, οργάνωση, στελέχωση της Περιφέρειας κ.λπ.».

δ) Του Ν. 998/1979 «Περί προστασίας των Δασών και των Δασικών εν γένει εκτάσεων της Χώρας» και ειδικότερα:

δα) Του άρθρου 41 παρ. 1.

δβ) Του άρθρου 38 παρ. 1.

2. Τις εξής διαταγές του Υπουργείου Γεωργίας:

α) 160417/1180/9.7.1980.

β) 182447/3049/24.9.1980.

3. Την αριθ. 3769/8.6.2004 πρόταση του αρμοδίου Δασαρχείου Καπανδριτίου σχετικά με την κήρυξη ως αναδασωτέας της αναφερόμενης στο θέμα έκτασης, αποφασίζουμε:

Κηρύσσουμε ως αναδασωτέα Δημόσιο διακατεχόμενο

δάσος Καλάμου εμβαδού 2,154 στρ. (δύο στρ. και εκατό πενήντα τεσσάρων χιλ. του στρέμματος) που βρίσκεται στην θέση «Ντούνες» Περιφέρειας της Κοινότητας Καλάμου του Νομού Αττικής, απεικονίζεται με στοιχεία οριογραμμής «Α,Β,Γ,Δ,Α» στο προσαρτημένο στη παρούσα απόφασή μας διάγραμμα, το οποίο αποτελεί αναπόσπαστο μέρος αυτής και έχει όρια:

Ανατολικά: Με δασικές εκτάσεις της περιοχής Καλάμου.

Δυτικά: Με δασικές εκτάσεις.

Βόρεια: Με Δρόμο Καλάμου-Μαρκοπούλου.



Νότια: Με δρόμο Καλάμου-Μαρκοπούλου.

Σκοποί της κήρυξης της ανωτέρω έκτασης ως αναδασωτέας είναι, η διατήρηση του δασικού χαρακτήρα αυτής, ο αποκλεισμός διάθεσής της για άλλη χρήση και η αποκατάσταση της καταστραφείσης κατά το χρονικό διάστημα ένα τμήμα αυτής μεταξύ των ετών 1959 και 1962 και ένα άλλο μεταξύ των ετών 1975 και 1978 από εκχέρσωση δασικής βλάστησης αποτελούμενης από πεύκα μέσης και μεγάλης ηλικίας σε συγκρόμωση ανώρφου 0,6-0,7 και υπορόφου εξ αειφύλλων πλατύφυλλων σε συγκρόμωση 1,0.

Η απόφαση αυτή να δημοσιευθεί στην Εφημερίδα της Κυβερνήσεως.

Αγία Παρασκευή, 7 Σεπτεμβρίου 2004

Ο Γεν. Γραμματέας Περιφέρειας
ΧΑΡΑΛΑΜΠΟΣ ΜΑΝΙΑΤΗΣ

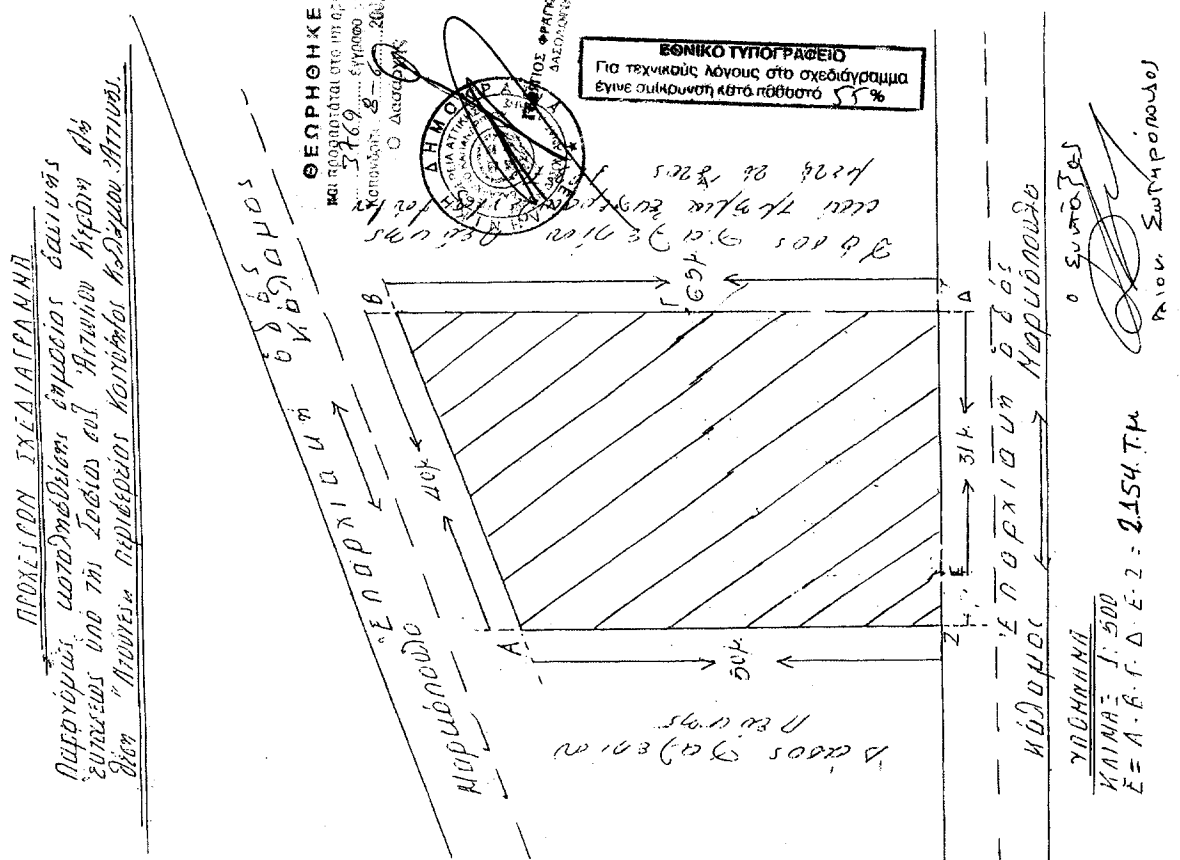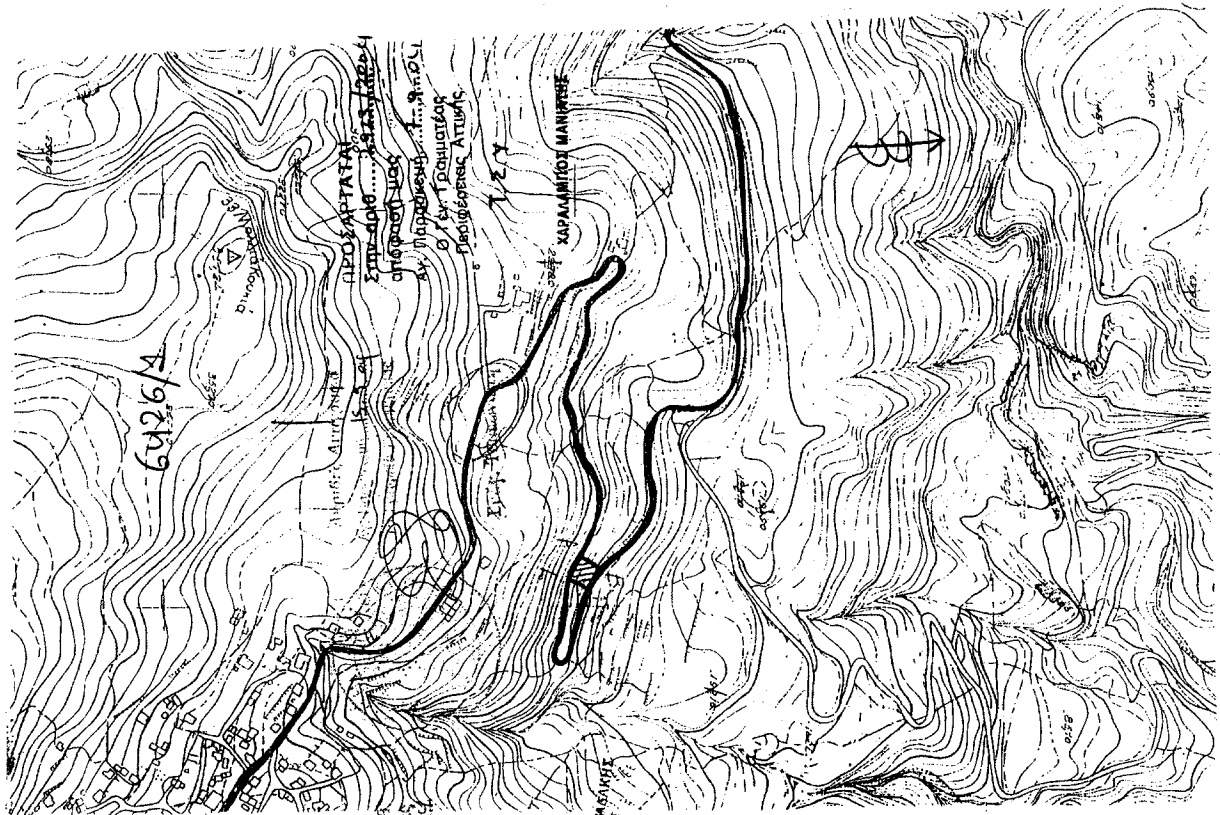

Αριθ. 3614

(3)

Τροποποιήσεις ρυμοτομικού σχεδίου οικισμού Μπαλί Δ. Γεροποτάμου Ν. Ρεθύμνης, στο Ο.Τ. του Δημοτικού Σχολείου (ιδιοκτησίες Ζαχ. Σωπασουδάκη και Αντ. Δραμουντάνη).

Ο ΓΕΝΙΚΟΣ ΓΡΑΜΜΑΤΕΑΣ ΠΕΡΙΦΕΡΕΙΑΣ ΚΡΗΤΗΣ

Έχοντας υπόψη:

1. Τις διατάξεις του Ν.Δ. της 17.7.1923 «Περί σχεδίων πόλεων κ.τλ.» (ΦΕΚ 228/Α/23).
2. Το Ν. 1337/1983 (ΦΕΚ 33/Α/14.3.1983).
3. Το Ν. 2503/1997 «Διοίκηση, οργάνωση και στελέχωση της Περιφέρειας» (ΦΕΚ 107/Α/30.5.1997).
4. Το άρθρο 29 του Ν. 2831/2000 (ΦΕΚ 140Α/13.6.2000) όπως αντικαταστάθηκε με το άρθρο 10 του Ν. 3044/2002 (ΦΕΚ 197 Α/27.8.2002).
5. Την με αρ. 6730/12.8.2003 Απόφαση Γ.Γ. Περιφέρειας Κρήτης (ΦΕΚ 1288/Β/2003) «Περί ορισμού εισηγητών και μεταβίβαση εξουσίας υπογραφής «Με εντολή Γενικού Γραμματέα» αποφάσεων, εγγράφων και άλλων πράξεων στο Γενικό Διευθυντή και στους Προϊσταμένους Τμημάτων και Γραφείων των Υπηρεσιών της Περιφέρειας Κρήτης», όπως αυτή τροποποιήθηκε με την με αρ. οικ.8548/14.4.2004 απόφαση Γ.Γ. Περιφέρειας Κρήτης.
6. Τη με αρ. Τ.Π.3821 Απόφαση Νομάρχη Ρεθύμνης «Εγκριση μελέτης πολεοδομικής οικισμού Μπαλί κοινότητας Μελιδονίου επαρχίας Μυλοποτάμου Νομού Ρεθύμνης» (ΦΕΚ 1039/27.8.1993), με την οποία έχει εγκριθεί το ισχύον ρυμοτομικό σχέδιο της περιοχής.
7. Τη με αρ. Τ.Π. 2871/24.5.1995 Απόφαση Νομάρχη Ρεθύμνης για «Τροποποίηση ρυμοτομικού σχεδίου Μπαλί κοινότητας Μελιδονίου» (ΦΕΚ 420/Δ/1.6.1995).
8. Τη με αρ. Τ.Π. 266/17.11.1995 απόφαση Νομάρχη Ρεθύμνης για «τροποποίηση ρυμοτομικού σχεδίου Μπαλί κοινότητας Μελιδονίου» (ΦΕΚ 1108/Δ/20.12.1995).
9. Τη με αρ. 1067675/6065/Β0010/17.9.2003 Απόφαση Υφ. Οικονομίας και Οικονομικών «Καθορισμού ορίων αιγιαλού, παραλίας στη θέση Λιμένας Μπαλί Δήμου Γεροποτάμου Ν. Ρεθύμνης» (ΦΕΚ 1035/Δ/2.10.2003).
10. Την από 10.12.2003 αίτηση Ζαχαρένιας Σωπασουδάκη.
11. Την από 4.6.2004 αίτηση Αντωνίου Δραμουντάνη.
12. Τη με αρ. 494/2003 απόφαση Δημοτικού Συμβουλίου Δήμου Γεροποτάμου.
13. Τη με αρ. 277/2004 απόφαση Δημοτικού Συμβουλίου Δήμου Γεροποτάμου.
14. Τα αποδεικτικά τοιχοκόλλησης των παραπάνω αποφάσεων Δημοτικού Συμβουλίου, καθώς και των τοπογραφικών διαγραμμάτων που τις συνοδεύουν.
15. Τις υπεύθυνες δηλώσεις των όμορων ιδιοκτητών (Γεωργίου Καναβάκη, Ιωάννη Τσιρίτα και Μαρίας Γερωνυμάκη), στις οποίες δηλώνουν ότι συμφωνούν με την αιτούμενη τροποποίηση στην ιδιοκτησία Ζαχ. Σωπασουδάκη.
16. Τις με αρ. πρωτ. 42/7.1.2004 και 5907/22.7.2004 βεβαιώσεις Δημάρχου Γεροποτάμου ότι με τις προτεινόμενες τροποποιήσεις άρθια οικόπεδα δεν καθίστανται μη άρθια, δεν ρυμοτομούνται νόμιμες οικοδομές και ότι δεν υποβλήθηκε καμία ένσταση κατά των υπ' αρ. 494/2003 και 277/2004 αποφάσεων Δ.Σ.
17. Τις τεχνικές εκθέσεις των προτεινόμενων τροποποιήσεων που συνέταξε ο Αγρ. Τοπογράφος Μηχανικός Κων/νος Σ. Αγγελής.
18. Το με αρ. πρωτ. 43/7.1.2004 έγγραφο του Δήμου Γεροποτάμου.
19. Την από 26.2.2004 εισήγηση της Δ/σης Πολεοδομίας και Περιβάλλοντος προς το ΣΧΟΠ Ν. Ρεθύμνης.

20. Το πρακτικό 2/2004 του ΣΧΟΠ Ν. Ρεθύμνης, πράξη 3η.
 21. Το με αρ. πρωτ. Δ.Π. 575/15.4.2004 έγγραφο της Δ/σης Πολεοδομίας και Περιβάλλοντος Ν.Α. Ρεθύμνης.
 22. Το με αρ. πρωτ. Δ.Π. 10398/16.4.2004 έγγραφο της Δ/σης Πολεοδομίας και Περιβάλλοντος Ν.Α. Ρεθύμνης.
 23. Το με αρ. πρωτ. 1693/5.5.2004 έγγραφο της Δ/σης ΠΕ.ΧΩ. Περιφέρειας Κρήτης.
 24. Το με αρ. πρωτ. 1754/14.5.2004 έγγραφο της Δ/σης ΠΕ.ΧΩ. Περιφέρειας Κρήτης.
 25. Το με αρ. πρωτ. 4901/15.6.2004 έγγραφο του Δήμου Γεροποτάμου.
 26. Το με αρ. πρωτ. 5908/22.7.2004 έγγραφο του Δήμου Γεροποτάμου.
 27. Το με χρονολογία Δεκέμβριος 2004 τοπογραφικό διάγραμμα του Αγρ. Τοπογράφου Μηχανικού Κων/νου Στεφ. Αγγελή.
 28. Το με χρονολογία Ιανουάριος 2004 τοπογραφικό διάγραμμα του Αγρ. Τοπογράφου Μηχανικού Κων/νου Στεφ. Αγγελή.
 29. Την από 25.8.2004 εισήγηση της Δ/σης ΠΕ.ΧΩ. Περιφέρειας Κρήτης στο Περιφερειακό Σ.Χ.Ο.Π.
 30. Τη θετική γνωμοδότηση του ΣΧΟΠ Περιφέρειας Κρήτης όπως αυτή διατυπώνεται στην 9η συνεδρίαση της 3.9.2004, θέμα 3ο και 4ο.
 31. Το γεγονός ότι από τις κανονιστικές διατάξεις αυτής της απόφασης δεν προκαλείται δαπάνη εις βάρος του κρατικού προϋπολογισμού και του οικείου ΟΤΑ.
 32. Με τις παρούσες πολεοδομικές ρυθμίσεις δεν προκαλείται μείωση της επιφάνειας των κοινόχρηστων ή κοινωφελών χώρων που προβλέπονται από το εγκεκριμένο ρυμοτομικό σχέδιο του οικισμού.
- ΕΠΕΙΔΗ**
1. Το Δημοτικό Συμβούλιο Γεροποτάμου (υπ' αριθμ. 494/2004 απόφαση) και το ΣΧΟΠ Ν. Ρεθύμνης (υπ' αριθμ. 02/2004 πρακτικό) γνωμοδοτούν θετικά για την αιτούμενη - τροποποίηση στην ιδιοκτησία Ζαχ. Σωπασουδάκη.
 2. Το Δημοτικό Συμβούλιο Γεροποτάμου (υπ' αριθμ. 277/2004 απόφαση) γνωμοδοτεί θετικά για την αιτούμενη τροποποίηση στην ιδιοκτησία Αντ. Δραμουντάνη.
 3. Με την υπ' αρ. 1067675/6065/Β0010/17.9.2003 απόφαση Υφ. Οικονομίας και Οικονομικών έγινε καθορισμός των ορίων αιγιαλού και παραλίας στη θέση Λιμένας Μπαλί, με αποτέλεσμα ρυμοτομικές και οικοδομικές γραμμές του ισχύοντος σχεδίου να βρίσκονται μέσα στη ζώνη αιγιαλού και παραλίας και σε ορισμένα μέρη ακόμα και εντός της θάλασσας.
 4. Με την αιτούμενη τροποποίηση στην ιδιοκτησία Ζαχ. Σωπασουδάκη, γίνεται μικρή μετατόπιση του αδιεξόδου δημοτικού δρόμου στο τελευταίο τμήμα του, μήκους 28,00 μ., βελτιώνοντας έτσι και την κλίση του, λόγω της μεγάλης κατωφέρειας που παρουσιάζεται στην περιοχή αυτή.
 5. Με την αιτούμενη τροποποίηση στην ιδιοκτησία Αντ. Δραμουντάνη, βορειοδυτικά και νοτιοανατολικά της ιδιοκτησίας αυτής και μέχρι την ιδιοκτησία Αφών Κουγιουμουτζή, γίνεται ταύτιση της καθορισμένης γραμμής παραλίας με την ρυμοτομική γραμμή, η οικοδομική γραμμή τοποθετείται σε απόσταση 3,00μ. απ' αυτήν και μόνο στην βορειοανατολική πλευρά της ιδιοκτησίας Αντ. Δραμουντάνη η ρυμοτομική και οικοδομική γραμμή ταυτίζονται με τη γραμμή παραλίας. Επίσης προτείνεται η κατάργηση τμήματος μήκους 13,00 μ. του αδιεξόδου δημοτικού δρόμου, επειδή το τμήμα αυτό εισχωρεί στην οικοδομή ιδιοκτησίας Αντ. Δραμουντάνη.
 6. Με τις αιτούμενες τροποποιήσεις δεν μειώνονται οι κοινόχρηστοι και οι κοινωφελείς χώροι, δεν επιβαρύνεται ο πολεοδομικός σχεδιασμός και εναρμονίζεται το ρυμοτομικό σχέδιο του οικισμού με τις καθορισμένες γραμμές αιγιαλού και παραλίας, αποφασίζουμε:

1. Την έγκριση τροποποίησης του εγκεκριμένου ρυμοτομικού σχεδίου του οικισμού Μπαλί Δ. Γεροποτάμου στο Ο.Τ. του Δημοτικού Σχολείου και συγκεκριμένα:

α. στην ιδιοκτησία Ζαχαρένιας Σωπασουδάκη, με μετατόπιση της θέσης του αδιεξόδου δημοτικού δρόμου και

β. στην ιδιοκτησία Αντωνίου Δραμουντάνη μέχρι την ιδιοκτησία Αφων Κουγιουμουτζή, με αλλαγή της οικοδομικής και ρυμοτομικής γραμμής κατά μήκος της παραλίας, όπως αποτυπώνονται στο με ημερομηνία Ιανουάριος 2004 και κλίμακα 1:500 τοπογραφικό διάγραμμα του Αγρονόμου Τοπογράφου Μηχανικού Κωνσταντίνου Στεφ. Αγγελή.

2. Η ισχύς της παρούσας αρχίζει από τη δημοσίευσή της στην Εφημερίδα της Κυβερνήσεως.

Η απόφαση αυτή να δημοσιευθεί στην Εφημερίδα της Κυβερνήσεως, μαζί με το τοπογραφικό διάγραμμα που τη συνοδεύει.

Ηράκλειο, 14 Σεπτεμβρίου 2004

Με εντολή Γεν. Γραμματέα Περιφέρειας

Ο Γενικός Διευθυντής Περιφέρειας

ΜΗΝΑΣ ΑΝΤΩΝΑΚΑΚΗΣ



