



ΕΦΗΜΕΡΙΔΑ ΤΗΣ ΚΥΒΕΡΝΗΣΕΩΣ ΤΗΣ ΕΛΛΗΝΙΚΗΣ ΔΗΜΟΚΡΑΤΙΑΣ

16 Οκτωβρίου 2026

ΤΕΥΧΟΣ ΤΕΤΑΡΤΟ

Αρ. Φύλλου 883

ΠΕΡΙΕΧΟΜΕΝΑ

ΑΠΟΦΑΣΕΙΣ

- | | | |
|---|---|------|
| 1 | Τροποποίηση της υπό στοιχεία ΥΠΕΝ/ΔΗΕ/104949/1517/11-12-2025 (Δ' 1045) απόφασης κήρυξης αναγκαστικής απαλλοτρίωσης υπέρ ΑΔΜΗΕ ΑΕ και με δαπάνες της εταιρείας «ΕΝΕΡΓΕΙΑΚΗ ΚΟΙΝΟΤΗΤΑ 3525 ΠΑΡΑΓΩΓΗ ΗΛΕΚΤΡΙΚΗΣ ΕΝΕΡΓΕΙΑΣ» για την κατασκευή διασυνδεδετικής γραμμής μεταφοράς ηλεκτρικής ενέργειας σε περιοχές των Δ.Κ. Μοσχοκαρυάς, Κορομηλέας και Ξυνιάδος, των Δ.Ε. Λειανοκλαδίου και Ξυνιάδος, των Δήμων Λαμιέων και Δομοκού, ΠΕ Φθιώτιδας της Περιφέρειας Στερεάς Ελλάδας, ως προς τον υπέρ ου και τον δασικό χαρακτηρισμό εκτάσεων. | 9351 |
| 2 | Εξομοίωση χερσαίας και θαλάσσιας ζώνης λιμένα στο Αλιευτικό Καταφύγιο Τυρού, Δήμου Νέας Κυνουρίας. | 9353 |

ΑΠΟΦΑΣΕΙΣ

Αριθμ. ΥΠΕΝ/ΔΗΕ/77842/1167

(1)

Τροποποίηση της υπό στοιχεία ΥΠΕΝ/ΔΗΕ/104949/1517/11-12-2025 (Δ' 1045) απόφασης κήρυξης αναγκαστικής απαλλοτρίωσης υπέρ ΑΔΜΗΕ ΑΕ και με δαπάνες της εταιρείας «ΕΝΕΡΓΕΙΑΚΗ ΚΟΙΝΟΤΗΤΑ 3525 ΠΑΡΑΓΩΓΗ ΗΛΕΚΤΡΙΚΗΣ ΕΝΕΡΓΕΙΑΣ» για την κατασκευή διασυνδεδετικής γραμμής μεταφοράς ηλεκτρικής ενέργειας σε περιοχές των Δ.Κ. Μοσχοκαρυάς, Κορομηλέας και Ξυνιάδος, των Δ.Ε. Λειανοκλαδίου και Ξυνιάδος, των Δήμων Λαμιέων και Δομοκού, ΠΕ Φθιώτιδας της Περιφέρειας Στερεάς Ελλάδας, ως προς τον υπέρ ου και τον δασικό χαρακτηρισμό εκτάσεων.

Η ΑΝΑΠΛΗΡΩΤΡΙΑ ΠΡΟΪΣΤΑΜΕΝΗ ΤΗΣ ΓΕΝΙΚΗΣ ΔΙΕΥΘΥΝΣΗΣ
ΕΝΕΡΓΕΙΑΣ ΤΟΥ ΥΠΟΥΡΓΕΙΟΥ ΠΕΡΙΒΑΛΛΟΝΤΟΣ ΚΑΙ ΕΝΕΡΓΕΙΑΣ

Έχοντας υπόψη:

- Τον ν. 4622/2019 «Επιτελικό Κράτος: οργάνωση, λειτουργία και διαφάνεια της Κυβέρνησης, των κυβερνητικών οργάνων και της κεντρικής δημόσιας διοίκησης» (Α' 133) και ιδίως το άρθρο 109 αυτού.
- Το άρθρο 90 του Κώδικα Νομοθεσίας για την Κυβέρνηση και τα κυβερνητικά όργανα (π.δ. 63/2005, Α' 98), το οποίο διατηρήθηκε σε ισχύ με την περ. 22 του άρθρου 119 του ν. 4622/2019 (Α' 133).
- Το π.δ. 70/2015 «Ανασύσταση των Υπουργείων Πολιτισμού και Αθλητισμού, Υποδομών, Μεταφορών και Δικτύων, Αγροτικής Ανάπτυξης και Τροφίμων, Ανασύσταση του Υπουργείου Ναυτιλίας και Αιγαίου και μετονομασία του σε Υπουργείο Ναυτιλίας και Νησιωτικής Πολιτικής, Μετονομασία του Υπουργείου Πολιτισμού, Παιδείας και Θρησκευμάτων σε Υπουργείο Παιδείας, Έρευνας και Θρησκευμάτων, του Υπουργείου Οικονομίας, Υποδομών, Ναυτιλίας και Τουρισμού σε Υπουργείο Οικονομίας, Ανάπτυξης και Τουρισμού και του Υπουργείου Παραγωγικής Ανασυγκρότησης, Περιβάλλοντος και Ενέργειας σε Υπουργείο Περιβάλλοντος και Ενέργειας, Μεταφορά Γενικής Γραμματείας Βιομηχανίας στο Υπουργείο Οικονομίας, Ανάπτυξης και Τουρισμού (Α' 114).
- Το π.δ. 132/2017 «Οργανισμός Υπουργείου Περιβάλλοντος και Ενέργειας» (Α' 160).
- Την υπό στοιχεία ΥΠΕΝ/ΔΔΥ/112478/10461/17.10.2024 απόφαση του Υπηρεσιακού Γραμματέα του Υπουργείου Περιβάλλοντος και Ενέργειας «Ορισμός Αναπληρωτή Προϊσταμένου Γενικής Διεύθυνσης Ενέργειας» (ΑΔΑ: 6Ε7Ο4653Π8-Ο5Ο).



6. Τον Κώδικα Αναγκαστικών Απαλλοτριώσεων Ακινήτων (ν. 2882/2001, Α' 17) όπως ισχύει και ιδίως το άρθρο 16 αυτού.

7. Τον ν. 4949/2022 «Ενσωμάτωση της παρ. 5 του άρθρου 1 της Οδηγίας (ΕΕ) 2017/952 [...] τροποποιήσεις του Κώδικα Αναγκαστικών Απαλλοτριώσεων Ακινήτων και του Οργανισμού του Νομικού Συμβουλίου του Κράτους, επείγουσες φορολογικές και τελωνειακές ρυθμίσεις και άλλες επείγουσες διατάξεις» (Α' 126) και ιδίως τα άρθρα 14 έως 21 αυτού.

8. Τον ν. 4001/2011 «Για τη λειτουργία Ενεργειακών Αγορών Ηλεκτρισμού και Φυσικού Αερίου, για Έρευνα, Παραγωγή και δίκτυα μεταφοράς Υδρογονανθράκων και άλλες ρυθμίσεις» (Α' 179), άρθρα 97 και 98, και τον ν. 4389/2016 «Επείγουσες διατάξεις για την εφαρμογή της συμφωνίας δημοσιονομικών στόχων και διαρθρωτικών μεταρρυθμίσεων και άλλες διατάξεις» (Α' 94), άρθρα 142 έως 149.

9. Την υπό στοιχεία ΥΠΕΝ/ΔΗΕ/57446/696/02.07.2025 (Δ' 531) απόφαση για την κήρυξη αναγκαστικής απαλλοτρίωσης με σύσταση δουλείας σε έκταση εμβαδού 22.352,00τ.μ. μη δημόσιων εκτάσεων υπέρ ΑΔΜΗΕ ΑΕ και με δαπάνες της εταιρείας «ΕΝΕΡΓΕΙΑΚΗ ΚΟΙΝΟΤΗΤΑ 3525 ΠΑΡΑΓΩΓΗ ΗΛΕΚΤΡΙΚΗΣ ΕΝΕΡΓΕΙΑΣ» για την κατασκευή διασυνδεδετικής γραμμής μεταφοράς ηλεκτρικής ενέργειας σε περιοχές των Δ.Κ. Μοσχοκαρυάς, Κορομηλέας και Ξυνιάδος, των Δ.Ε. Λειανοκλαδίου και Ξυνιάδος, των Δήμων Λαμιέων και Δομοκού, ΠΕ Φθιώτιδας της Περιφέρειας Στερεάς Ελλάδας, καθώς και τις συμπληρωματικές αυτής, υπό στοιχεία ΥΠΕΝ/ΔΗΕ/104949/1517/11-12-2025 Απόφαση (Δ' 1045) και υπό στοιχεία ΥΠΕΝ/ΔΗΕ/28077/437/02-06-2026 αποφάσεις (Δ' 471).

10. Την από 06-07-2026 (ΥΠΕΝ/ΔΗΕ/77842/1167/08-07-2026) αίτηση της εταιρείας «ΕΝΕΡΓΕΙΑΚΗ ΚΟΙΝΟΤΗΤΑ 3525 ΠΑΡΑΓΩΓΗ ΗΛΕΚΤΡΙΚΗΣ ΕΝΕΡΓΕΙΑΣ» για τη διόρθωση της υπό στοιχεία ΥΠΕΝ/ΔΗΕ/104949/1517/11-12-2025 απόφασης (Δ' 1045).

11. Την από 15-09-2026 Υπεύθυνη Δήλωση του νόμιμου εκπροσώπου της εταιρείας «ΕΝΕΡΓΕΙΑΚΗ ΚΟΙΝΟΤΗΤΑ 3525 ΠΑΡΑΓΩΓΗ ΗΛΕΚΤΡΙΚΗΣ ΕΝΕΡΓΕΙΑΣ».

12. Το υπό στοιχεία Τ6145R2/Ιούλιος 2026 Τοπογραφικό διάγραμμα και Κτηματολογικό Πίνακα Απαλλοτρίωσης του Τοπογράφου Μηχανικού Γεωργίου Παντούλα της εταιρείας «VMACO LTD-ΥΠΗΡΕΣΙΕΣ ΣΥΝΤΟΝΙΣΜΟΥ και ΕΠΙΘΕΩΡΗΣΗΣ ΥΠΕΡΓΟΛΑΒΩΝ», αποφασίζουμε:

Τροποποιούμε, σύμφωνα με το άρθρο 16 του ν. 2882/2001, την υπό στοιχεία ΥΠΕΝ/ΔΗΕ/104949/1517/11-12-2025 (Δ' 1045) απόφαση κήρυξης αναγκαστικής απαλλοτρίωσης της εταιρείας «ΕΝΕΡΓΕΙΑΚΗ ΚΟΙΝΟΤΗΤΑ 3525 ΠΑΡΑΓΩΓΗ ΗΛΕΚΤΡΙΚΗΣ ΕΝΕΡΓΕΙΑΣ» για την κατασκευή διασυνδεδετικής γραμμής μεταφοράς ηλεκτρικής ενέργειας σε περιοχές των Δ.Κ. Μοσχοκαρυάς, Κορομηλέας και Ξυνιάδος, των Δ.Ε. Λειανοκλαδίου και Ξυνιάδος, των Δήμων Λαμιέων και Δομοκού, ΠΕ Φθιώτιδας της Περιφέρειας Στερεάς Ελλάδας, ως εξής:

Α. Αντικαθιστούμε την παρ. 1 ως εξής:

«1. Για την κατασκευή διασυνδεδετικής γραμμής μεταφοράς ηλεκτρικής ενέργειας σε περιοχές των Δ.Κ. Μοσχοκαρυάς, Κορομηλέας και Ξυνιάδος, των Δ.Ε. Λειανοκλαδίου και Ξυνιάδος, των Δήμων Λαμιέων και Δομοκού, ΠΕ Φθιώτιδας της Περιφέρειας Στερεάς Ελλάδας:

α) Κηρύσσουμε, υπέρ ΑΔΜΗΕ Α.Ε. και με δαπάνες της εταιρείας «ΕΝΕΡΓΕΙΑΚΗ ΚΟΙΝΟΤΗΤΑ 3525 ΠΑΡΑΓΩΓΗ ΗΛΕΚΤΡΙΚΗΣ ΕΝΕΡΓΕΙΑΣ» αναγκαστική απαλλοτρίωση έκτασης συνολικού εμβαδού μέτρων τετραγωνικών εννιοκοσίων ενενήντα και ογδόντα οκτώ δεκάτων (990,88 τ.μ.) με τα συστατικά και παραρτήματά της.

β) Κηρύσσουμε, υπέρ ΔΗΜΟΣΙΟΥ/ΥΠΟΥΡΓΕΙΟ ΠΕΡΒΑΛΛΟΝΤΟΣ και ΕΝΕΡΓΕΙΑΣ και με δαπάνες της εταιρείας «3525 ΕΝΕΡΓΕΙΑΚΗ ΚΟΙΝΟΤΗΤΑ Π.Ε.» αναγκαστική απαλλοτρίωση έκτασης συνολικού εμβαδού μέτρων τετραγωνικών τεσσάρων χιλιάδων πενήντα ενός και είκοσι δύο δεκάτων (4.051,22 τ.μ.) με τα συστατικά και παραρτήματα της.»

Β. Αντικαθιστούμε το υπό στοιχεία Τ6145R1/Σεπτέμβριος 2025 Τοπογραφικό διάγραμμα και Κτηματολογικό Πίνακα Απαλλοτρίωσης του Τοπογράφου Μηχανικού Γεωργίου Παντούλα της εταιρείας «VMACO LTD-ΥΠΗΡΕΣΙΕΣ ΣΥΝΤΟΝΙΣΜΟΥ και ΕΠΙΘΕΩΡΗΣΗΣ ΥΠΕΡΓΟΛΑΒΩΝ» με το υπό στοιχεία Τ6145R2/Ιούλιος 2026 Τοπογραφικό διάγραμμα και Κτηματολογικό Πίνακα Απαλλοτρίωσης του Τοπογράφου Μηχανικού Γεωργίου Παντούλα της εταιρείας «VMACO LTD-ΥΠΗΡΕΣΙΕΣ ΣΥΝΤΟΝΙΣΜΟΥ και ΕΠΙΘΕΩΡΗΣΗΣ ΥΠΕΡΓΟΛΑΒΩΝ».

Κατά τα λοιπά ισχύει η υπό στοιχεία ΥΠΕΝ/ΔΗΕ/104949/1517/11-12-2025 (Δ' 1045) απόφαση της αναπληρώτριας Προϊσταμένης της Γενικής Διεύθυνσης Ενέργειας.

Η ισχύς της παρούσας απόφασης αρχίζει από τη δημοσίευσή της στην Εφημερίδα της Κυβερνήσεως.

Η απόφαση αυτή να δημοσιευθεί στην Εφημερίδα της Κυβερνήσεως.

Αθήνα, 29 Σεπτεμβρίου 2026

Η Αναπληρώτρια Προϊσταμένη Γενικής Διεύθυνσης

ΒΑΣΙΛΙΚΗ ΣΙΤΑ



Αριθμ. 73947

(2)

Εξομοίωση χερσαίας και θαλάσσιας ζώνης λιμένα στο Αλιευτικό Καταφύγιο Τυρού, Δήμου Νέας Κυνουρίας.

Ο ΓΡΑΜΜΑΤΕΑΣ ΑΠΟΚΕΝΤΡΩΜΕΝΗΣ ΔΙΟΙΚΗΣΗΣ
ΠΕΛΟΠΟΝΝΗΣΟΥ, ΔΥΤΙΚΗΣ ΕΛΛΑΔΑΣ ΚΑΙ ΙΟΝΙΟΥ

Έχοντας υπόψη:

1. Τον ν. 2503/1997 «Διοίκηση, οργάνωση, στελέχωση της Περιφέρειας, ρύθμιση θεμάτων για την τοπική αυτοδιοίκηση και άλλες διατάξεις» (Α' 107).

2. Το π.δ. 139/2010 «Οργανισμός της Αποκεντρωμένης Διοίκησης Πελοποννήσου, Δυτικής Ελλάδας και Ιονίου» (Α' 232).

3. Την υπό στοιχεία 1063349/790/Α0006/03.08.2004 απόφαση του Υπουργού Οικονομίας και Οικονομικών, σχετικά με την καταγραφή-διοικητική κωδικοποίηση των αρμοδιοτήτων σε θέματα υπηρεσιών του Υπουργείου Οικονομίας και Οικονομικών που περιέχονται στους Γενικούς Γραμματείς Περιφερειών, κατά τις διατάξεις της παρ. 21 του άρθρου 46 του ν. 3220/2004.

4. Το π.δ. 139/2010 «Οργανισμός της Αποκεντρωμένης Διοίκησης Πελοποννήσου, Δυτικής Ελλάδας και Ιονίου» (Α' 232).

5. Το άρθρο 28 του ν. 2971/2001 (Α' 285), όπως συμπληρώθηκε με το άρθρο 34 παρ. 3 του ν. 4014/2011 (Α' 209).

6. Την υπό στοιχεία 1028241π.ε./2729π.ε./Β0010/13.04.2005 κοινή απόφαση των Υπουργών Οικονομίας και Οικονομικών και Εμπορικής Ναυτιλίας «Καθορισμός χώρων που εξομοιώνονται με Ζώνη Λιμένα» (Β' 547).

7. Το άρθρο 5 του ν. 3469/2006 «Εθνικό Τυπογραφείο, Εφημερίς της Κυβερνήσεως και άλλες διατάξεις» (Α' 131).

8. Τα άρθρα 63 και 64 του ν. 4954/2022 (Α' 136).

9. Την υπ' αρ. 86782/19.12.2022 (ΥΟΔΔ 1183) υπουργική απόφαση περί διορισμού του μετακλητού Γραμματέα της Αποκεντρωμένης Διοίκησης Πελοποννήσου, Δυτικής Ελλάδος και Ιονίου.

10. Την υπ' αρ. 68124/12.09.2024 απόφαση του Γραμματέα της Αποκεντρωμένης Διοίκησης Πελοποννήσου, Δυτικής Ελλάδας και Ιονίου (Δ' 647) περί επανακαθορισμού και αρχικού καθορισμού οριογραμμών αιγιαλού-παραλίας και παλαιού αιγιαλού στην παραλία Τυρού από «Λυγαριά έως Μικρό Τηγάρι» Τ.Κ. Σαπουνακαΐικων και Τυρού Δήμου Νότιας Κυνουρίας ΠΕ Αρκαδίας.

1. Την υπ' αρ. 10/2025 (ΑΔΑ: ΨΤΦΗ46ΜΨΥΧ-80Η) απόφαση του Δημοτικού Λιμενικού Ταμείου Νότιας Κυνουρίας, σχετικά με τη λήψη απόφασης για εξομοίωση χερσαίας και θαλάσσιας ζώνης στο αλιευτικό καταφύγιο Τυρού.

2. Την από Δεκέμβριο 2024 οριζοντιογραφία υπ' αρ. Σχεδίου 223_TK2 της Πολιτικού Μηχανικού Μαριλένας Φράγκου, σε μία πινακίδα (1/1) και σε κλίμακα 1:500, θεωρημένη από την Προϊσταμένη της Διεύθυνσης Τεχνικών Υπηρεσιών της Αναπτυξιακής Πάρωννα Ν.Α. Τομέα, Πολιτικό Μηχανικό Μαρίνα Τριτάκη, καθώς και από τον υπάλληλο της Κ.Υ. Αρκαδίας Κωνσταντίνο Πρωιμάκη, η οποία συνοδεύει την ως άνω απόφαση του ΔΛΤΕ, υπογεγραμμένη από τα μέλη του Διοικητικού του Συμβουλίου.

3. Το υπ' αρ. 3113.17/26410/20.04.2026 έγγραφο του Υπουργείου Ναυτιλίας και Νησιωτικής Πολιτικής περί χορήγησης σύμφωνης γνώμης για την εξομοίωση χερσαίας και θαλάσσιας ζώνης λιμένα στο Αλιευτικό Καταφύγιο Τυρού Δήμου Ν. Κυνουρίας.

4. Το υπ' αρ. 97280/12.08.2026 έγγραφο της Κτηματικής Υπηρεσίας Αρκαδίας περί χορήγησης σύμφωνης γνώμης για την εξομοίωση χερσαίας και θαλάσσιας ζώνης λιμένα στο Αλιευτικό Καταφύγιο Τυρού Δήμου Ν. Κυνουρίας.

5. Το υπ' αρ. Φ. 858.7/47/184262/06.04.2021 έγγραφο του Γενικού Επιτελείου Ναυτικού περί χορήγησης σύμφωνης γνώμης για την εξομοίωση χερσαίας και θαλάσσιας ζώνης λιμένα στο Αλιευτικό Καταφύγιο Τυρού Δήμου Ν. Κυνουρίας.

6. Το γεγονός ότι από την παρούσα δεν προκαλείται δαπάνη στον κρατικό προϋπολογισμό.

7. Το γεγονός ότι οι διατάξεις της παρούσας δεν αφορούν σε διοικητική διαδικασία, για την οποία υπάρχει υποχρέωση καταχώρισης στο ΕΜΔΔ-ΜΙΤΟΣ, αποφασίζουμε:

Εγκρίνουμε την 10/2025 (ΑΔΑ: ΨΤΦΗ46ΜΨΥΧ-80Η) απόφαση του Δημοτικού Λιμενικού Ταμείου Νότιας Κυνουρίας, σχετικά με τη λήψη απόφασης για εξομοίωση χερσαίας και θαλάσσιας ζώνης στο αλιευτικό καταφύγιο Τυρού, και ειδικότερα όπως η ΧΖΛ και η ΘΖΛ εμφανίζονται στην από Δεκέμβριο 2024 οριζοντιογραφία υπ' αρ. Σχεδίου 223_TK2 της Πολιτικού Μηχανικού Μαριλένας Φράγκου, σε μία πινακίδα (1/1) και σε κλίμακα 1:500, θεωρημένη από την Προϊσταμένη της Διεύθυνσης Τεχνικών Υπηρεσιών της Αναπτυξιακής Πάρωννα



Ν.Α Τομέα, Πολιτικό Μηχανικό Μαρίνα Τριτάκη, καθώς και από τον υπάλληλο της Κ.Υ. Αρκαδίας Κωνσταντίνο Πρωιμάκη, η οποία συνοδεύει την ως άνω απόφαση του ΔΛΤΕ, υπογεγραμμένη από τα μέλη του Διοικητικού του Συμβουλίου, ως ακολούθως:


Η Χερσαία Ζώνη Λιμένος είναι εκτάσεως 8.213,01 τ.μ. και αποτυπώνεται με διακεκομμένη πράσινη γραμμή, αρχής γενομένης από το σημείο Χ1 (με συντεταγμένες Χ=399426,33 και Υ=4122320,09), συνεχίζοντας με σημεία Χ2, Χ3, Χ4.....Χ54, Χ55, Χ56 και τελειώνοντας στο σημείο Χ57 (με συντεταγμένες Χ=399437,02 και Υ=4122318,82).

Η Θαλάσσια Ζώνη Λιμένος είναι εκτάσεως 35.875,45 τ.μ. και αποτυπώνεται με διακεκομμένη μπλε γραμμή, αρχής γενομένης από το σημείο Θ1 (με συντεταγμένες Χ=399426,33 και Υ=4122320,09), συνεχίζοντας με σημεία Θ2, Θ3, Θ4, Θ5, Θ6.....Θ32, Θ33, Θ34 και τελειώνοντας στο σημείο Θ35 (με συντεταγμένες Χ=399437,00 και Υ=4122318,82).

Οι συντεταγμένες των ως άνω σημείων έχουν εξαρτηθεί και ενταχθεί στο Ελληνικό Γεωδαιτικό σύστημα αναφοράς (ΕΓΣΑ 87) και αναγράφονται αναλυτικά επί της Οριζοντιογραφίας υπ' αρ. Σχεδίου 223_ΤΚ2.

Η παρούσα απόφαση και η από Δεκέμβριο 2024 οριζοντιογραφία, θα αναρτηθούν μετά την δημοσίευση της απόφασης στο ΦΕΚ, στην ιστοσελίδα του Υπουργείου Οικονομικών (<https://www1.gsis.gr/gspdp/dhpe/publicsis/faces/homeShore>).



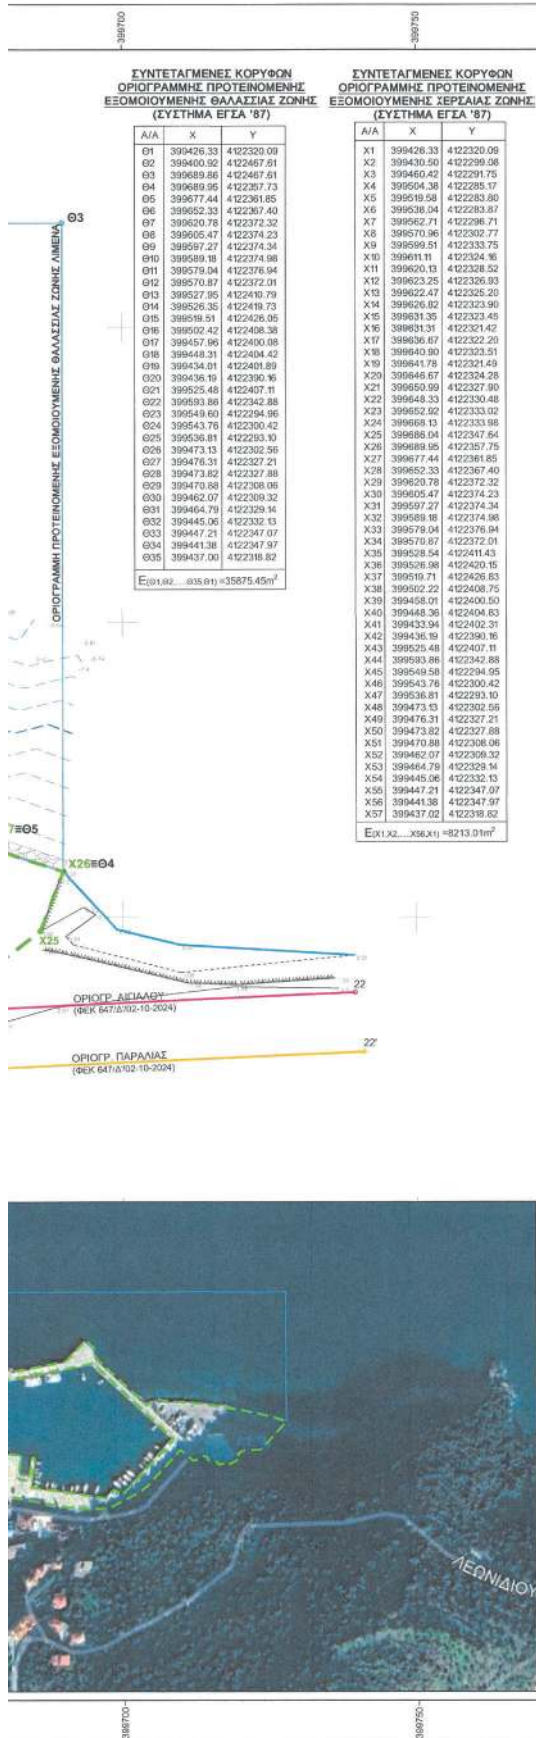

ΥΠΟΜΗΝΗΜΑ			
—	ΟΡΙΟΓΡΑΜΜΗ ΑΙΓΙΑΛΟΥ (ΦΕΚ 647/Δ/02-10-2024)	—	ΜΑΝΤΡΑ
—	ΟΡΙΟΓΡΑΜΜΗ ΠΑΡΑΛΙΑΣ (ΦΕΚ 647/Δ/02-10-2024)	—	ΚΤΗΡΙΟ
—	ΟΡΙΟΓΡΑΜΜΗ ΠΑΛΑΙΟΥ ΑΙΓΙΑΛΟΥ (ΦΕΚ 479/Δ/2002)	↑	ΣΤΥΛΟΣ ΔΕΗ
—	ΟΡΙΟΓΡΑΜΜΗ ΠΑΛΙΑΣ ΠΑΡΑΛΙΑΣ (ΦΕΚ 479/Δ/2002)	↑	ΣΤΥΛΟΣ ΟΤΕ
—	ΟΡΙΟΓΡ. ΠΡΟΤΕΙΝ. ΕΞΟΜΟΙΟΥΜΕΝΗΣ- ΧΕΡΣΙΑΙΑΣ ΖΩΝΗΣ ΛΙΜΕΝΑ	↑	ΦΑΡΟΣ
—	ΟΡΙΟΓΡ. ΠΡΟΤΕΙΝ. ΕΞΟΜΟΙΟΥΜΕΝΗΣ- ΘΑΛΑΣΣΙΑΣ ΖΩΝΗΣ ΛΙΜΕΝΑ	↑	ΣΤΥΛΟΣ ΦΩΤΙΣΜΟΥ
□	ΝΟΜΙΜΟΠΟΙΗΣΗ ΜΕ ΤΗΝ ΑΡ. 1674424/557/17-8-2005 ΑΠΟΦ. ΥΠΟΥΡΓΟΥ ΟΙΚΟΝΟΜΙΚΩΝ	1:0	ΤΑΧΥΜΕΤΡΙΚΟ ΣΗΜΕΙΟ

ΠΑΡΑΤΗΡΗΣΕΙΣ

- Το διάγραμμα είναι εξαρτημένο από το Ε.Γ.Σ.Α.87.
- Η οριογραμμική και υπομετρική ελάρθρωση έγινε με χρήση του Ελληνικού Σύστηματος Εντοπισμού ΝΕΡΟΣ.
- Τα αναγραφόμενα χερσαία υψόμετρα και τα θαλάσσια βάθη έχουν ως επιμέτρηση αναφοράς την Μ.Σ.Θ.
- Καθορισμός Αγκυράς και παραβάς ΦΕΚ 647/Δ/02-10-2024

ΤΑ ΜΕΛΗ ΤΟΥ Δ.Σ. ΤΟΥ Ν.Π.Δ.Δ.
ΔΗΜΟΤΙΚΟΥ ΛΙΜΕΝΙΚΟΥ ΤΑΜΕΙΟΥ ΝΟΤΙΑΣ ΚΥΝΟΥΡΙΑΣ

ΤΑΚΤΙΚΑ ΜΕΛΗ		ΑΝΑΓΛΩΣΜΑΤΙΚΑ ΜΕΛΗ	
ΟΝΟΜΑΤΕΠΩΝΥΜΟ	ΥΠΟΓΡΑΦΗ	ΟΝΟΜΑΤΕΠΩΝΥΜΟ	ΥΠΟΓΡΑΦΗ
ΦΑΣΙΝΑΣ ΙΩΑΝΝΗΣ, Πρόεδρος		ΚΑΜΒΥΣΗΣ ΗΛΙΑΣ - ΝΙΚΟΛΑΟΣ	
ΓΙΑΝΝΟΥΣΗΣ ΕΘΝΟΚΛΗΣ, Αντιπρόεδρος		ΞΕΡΑΚΙΑΣ ΧΡΗΣΤΟΣ	
ΤΣΟΥΚΑ ΣΙΜΟΝΑ - ΜΑΡΙΑ		ΚΕΜΕΡΛΗ ΕΙΡΗΝΗ	
ΤΡΟΥΜΠΑΣ ΔΗΜΗΤΡΙΟΣ		ΣΩΤΗΡΟΠΟΥΛΟΣ ΜΙΧΑΗΛ	
ΚΡΗΤΙΚΟΣ ΙΩΑΝΝΗΣ		ΚΩΣΤΟΥΔΑ ΑΓΓΕΛΙΚΗ	
ΓΟΥΣΤΟΥΛΑ ΘΩΜΑΣ		ΧΑΛΙΔΑ ΑΝΝΑ	
ΔΟΥΖΕΝΗΣ ΚΩΝΣΤΑΝΤΙΝΟΣ		ΜΑΥΡΑΪΑΝΗΣ ΑΝΑΣΤΑΣΙΟΣ	

ΕΓΚΡΙΣΕΙΣ

ΥΠ. ΝΑΥΤΙΛΙΑΣ & ΛΙΓΑΙΟΥ	
ΥΠ. ΟΙΚΟΝ.	

ΕΞΕΡΧΗΘΗ

25 ημερ. από την οριστική Εγκρίσιν των
Προσχεδίων αγκυροβόλων και παραβάς αγκυρών
από 25/09/2024 Εγκρίθηκε με την μελέτη
647/24/12-9-2024 και με την μελέτη 14
647/24/12-9-2024 και με την μελέτη 14
647/24/12-9-2024

177202

Ν.Π.Δ.Δ.
«ΔΗΜΟΤΙΚΟ ΛΙΜΕΝΙΚΟ ΤΑΜΕΙΟ ΝΟΤΙΑΣ ΚΥΝΟΥΡΙΑΣ»

ΕΚΠΟΝΗΣΗ ΜΕΛΕΤΩΝ ΛΙΜΕΝΩΝ
ΔΗΜΟΥ ΝΟΤΙΑΣ ΚΥΝΟΥΡΙΑΣ

ΘΕΣΗ: Τ.Κ. ΤΥΡΟΥ - ΔΗΜΟΥ Ν. ΚΥΝΟΥΡΙΑΣ

ΜΕΛΕΤΗΤΗΣ:

Πάρνωνας α.ε.
Αναπτυξιακός Οργανισμός Ο.Τ.Α.

ΑΝΑΠΤΥΞΙΑΚΗ ΠΑΡΝΟΝΑ
ΑΝΩΝΥΜΗ ΕΤΑΙΡΕΙΑ Α.Ο.Τ.Α.
Δ/ση Τεχνικών Υπηρεσιών
Λεωνίδιο Δήμου Νότιος Κυνουρίας
Τηλ: 27570 22807 - Fax: 27570 22246
e-mail: ty@parnonas.gr

ΜΕΛΕΤΗ:

ΚΑΘΟΡΙΣΜΟΣ ΕΞΟΜΟΙΟΥΜΕΝΗΣ
ΧΕΡΣΙΑΙΑΣ & ΘΑΛΑΣΣΙΑΣ ΖΩΝΗΣ
ΑΛΙΕΥΤΙΚΟΥ ΚΑΤΑΦΥΓΙΟΥ ΤΥΡΟΥ

ΘΕΜΑ ΣΧΕΔΙΟΥ:

ΟΡΙΖΟΝΤΙΟΓΡΑΦΙΑ

ΑΡ. ΣΧΕΔΙΟΥ:

ΚΛΙΜΑΚΑ: 1: 500

223_TK2

ΧΡΟΝΟΣ ΜΕΛΕΤΗΣ: ΔΕΚΕΜΒΡΙΟΣ 2024

ΣΥΝΤΑΧΤΗΣ:

ΕΛΕΓΧΘΗΚΕ & ΘΕΩΡΗΘΗΚΕ
Η ΠΡΟΪΣΤΑΜΕΝΗ
ΤΗΣ ΔΙΕΥΘΥΝΣΗΣ ΤΕΧΝΙΚΩΝ ΥΠΗΡΕΣΙΩΝ Ν.Α. ΤΟΜΕΑ

ΙΟΑΝΝΙΣ ΦΑΣΙΛΙΣ
07/09/2026 14:02

Μ. ΤΡΙΤΑΚΗ
Μ.Β.Γ.Π.Δ. ΔΗΜΟΤΕΣ



Η απόφαση αυτή να δημοσιευθεί στην Εφημερίδα της Κυβερνήσεως.

Πάτρα, 2 Οκτωβρίου 2026

Ο Γραμματέας Αποκεντρωμένης Διοίκησης

ΔΗΜΗΤΡΙΟΣ ΚΑΤΣΑΡΟΣ

