



ΕΦΗΜΕΡΙΔΑ ΤΗΣ ΚΥΒΕΡΝΗΣΕΩΣ ΤΗΣ ΕΛΛΗΝΙΚΗΣ ΔΗΜΟΚΡΑΤΙΑΣ

11 Νοεμβρίου 2025

ΤΕΥΧΟΣ ΤΕΤΑΡΤΟ

Αρ. Φύλλου 891

ΠΕΡΙΕΧΟΜΕΝΑ

ΑΠΟΦΑΣΕΙΣ

- 1 Επανακαθορισμός αιγιαλού και παραλίας στη θέση «ΠΑΧΙΑ ΑΜΜΟΣ» Φαλασάρνων Δήμου Κισσάμου, Περιφερειακής Ενότητας (ΠΕ) Χανίων.

ΑΝΑΚΟΙΝΩΣΕΙΣ

- 2 Ειδοποίηση παρακατάθεσης οριστικής αποζημίωσης ακινήτων, δικηγορικής αμοιβής και δικαστικών εξόδων που έχουν απαλλοτριωθεί με την υπό στοιχεία 1031776/1367/Δ0010/20.04.2010 (Α.Α.Π. 166) κοινή απόφαση των Υπουργών Οικονομικών - Υποδομών, Μεταφορών και Δικτύων, για την κατασκευή του έργου «Οδική σύνδεση περιοχής Ακτίου με το Δυτικό άξονα Βορρά - Νότου, τμήμα χ.θ. 26+800 έως χ.θ. 35+000» στους Δήμους Ανακτορίου και Μεδεώνος, του Ν. Αιτωλ/νίας.
- 3 Ειδοποίηση παρακατάθεσης οριστικής αποζημίωσης ακινήτων, δικηγορικής αμοιβής και δικαστικών εξόδων για ακίνητα που έχουν απαλλοτριωθεί με την υπό στοιχεία Δ12/Φ.0221001/0/1586/19.03.2014 (Α.Α.Π. 86) απόφαση του Υπουργού Υποδομών, Μεταφορών και Δικτύων για την βελτίωση της Ε.Ο. Αργινίου -Καρπενησίου, τμήμα Αργίνιο - Αγ. Βλάσσης (χ.θ. 0+000 έως χ.θ. 7+450).

ΑΠΟΦΑΣΕΙΣ

Αριθμ. 2541

(1)

Επανακαθορισμός αιγιαλού και παραλίας στη θέση «ΠΑΧΙΑ ΑΜΜΟΣ» Φαλασάρνων Δήμου Κισσάμου, Περιφερειακής Ενότητας (ΠΕ) Χανίων.

Η ΓΡΑΜΜΑΤΕΑΣ ΑΠΟΚΕΝΤΡΩΜΕΝΗΣ
ΔΙΟΙΚΗΣΗΣ ΚΡΗΤΗΣ

Έχοντας υπόψη:

1. Τις διατάξεις:

α) Του ν. 3852/2010 «Νέα Αρχιτεκτονική της Αυτοδιοίκησης και της Αποκεντρωμένης Διοίκησης - Πρόγραμμα Καλλικράτης» (Α' 87),

β) του ν. 4954/2022 (Α' 136) και ιδίως τα άρθρα 64 έως 66,

γ) των άρθρων 28 και 28Α του ν. 4325/2015 (Α' 47), όπως το τελευταίο προστέθηκε με το άρθρο 24 του ν. 4368/2016 (Α' 21),

δ) των άρθρων 3, 5, 7Α και 9 του ν. 2971/2001 «Αιγιαλός και παραλία και άλλες διατάξεις» (Α' 285), σε συνδυασμό με το άρθρο 23 του ν. 5092/2024,

ε) του άρθρου 27 του ν. 4321/2015 «Ρυθμίσεις για την επανεκκίνηση της οικονομίας» (Α' 32), με τις οποίες εφαρμόζονται ρυθμίσεις καθορισμού οριογραμμής αιγιαλού,

στ) του άρθρου 11 του ν. 4281/2014 «Μέτρα στήριξης και ανάπτυξης της ελληνικής οικονομίας, οργανωτικά θέματα Υπουργείου Οικονομικών και άλλες διατάξεις» (Α' 160),

ζ) του άρθρου 113 του ν. 3978/2011 (Α' 137), σύμφωνα με το οποίο καθορίζεται η αρμοδιότητα του ΓΕΕΘΑ στη διαδικασία Καθορισμού των ορίων αιγιαλού και παραλίας και προσδιορίζεται ότι η έκθεση και το διάγραμμα επικυρώνονται με απόφαση του Γενικού Γραμματέα Αποκεντρωμένης Διοίκησης,

η) της παρ. 21 του άρθρου 46 του ν. 3220/2004 (Α' 15), σύμφωνα με τις οποίες αρμοδιότητες του Υπουργού Οικονομίας και Οικονομικών, [...] περιέρχονται στον Γενικό Γραμματέα της Περιφέρειας,

θ) του π.δ. 142/2017 «Οργανισμός του Υπουργείου Οικονομικών» (Α' 181),

ι) του π.δ. 136/2010 «Οργανισμός της Αποκεντρωμένης Διοίκησης Κρήτης» (Α' 229).

2. Την υπό στοιχεία 1089532πε/8205πε/Β0010/20.04.2005 (Β' 595) κοινή απόφαση των Υπουργών Οικονομίας και Οικονομικών και Περιβάλλοντος, Χωροταξίας και Δημοσίων Έργων, με την οποία καθορίζονται τα στοιχεία που πρέπει να λαμβάνονται υπόψη κατά τον καθορισμό των οριογραμμών αιγιαλού και παραλίας.

3. Την υπό στοιχεία 1063649/790/Α0006/03.08.2004 απόφαση του Υπουργού Οικονομίας και Οικονομικών περί καταγραφής και διοικητικής κωδικοποίησης των αρμοδιοτήτων σε θέματα υπηρεσιών του Υπουργείου Οικονομίας και Οικονομικών, που περιέρχονται στους Γενικούς Γραμματείς Περιφερειών, κατά τις διατάξεις της παρ. 21 του άρθρου 46 του ν. 3220/2004.

4. Την υπό στοιχεία 4542/13.09.2011/ΠΟΛ.1191/13.09.2011 εγκύκλιο της Δ/σης Δημόσιας Περιουσίας του Υπουργείου Οικονομικών σχετικά με την παροχή οδηγιών για την εφαρμογή των προβλεπόμενων ρυθμίσεων από το άρθρο 113 του ν. 3978/2011 (Α' 137).

5. Το υπό στοιχεία ΠΟΛ 1169/2014 έγγραφο του Υπουργείου Οικονομικών, με το οποίο παρέχονται διευκρινίσεις επί της διαδικασίας καθορισμού αιγιαλού.

6. Το υπό στοιχεία ΔΔΠ Β0021996 ΕΞΕ 2018/21.12.2018 έγγραφο της Γενικής Γραμματείας Δημόσιας Περιουσίας του Υπουργείου Οικονομικών, με το οποίο παρέχονται διευκρινίσεις επί της διαδικασίας καθορισμού αιγιαλού.

7. Το υπό στοιχεία 61811/ΕΞ/2020/18.06.2020 έγγραφο του Υπουργείου Οικονομικών περί διευκρινίσεων ως προς τις ρυθμίσεις του άρθρου 7 του ν. 2971/2001 (ΑΔΑ: ΨΚΦΥΗ-849).

8. Την υπ' αρ. 86774/19.12.2022 απόφαση του Υπουργού Εσωτερικών (ΥΟΔΔ 1183) περί διορισμού της Μαρίας Κοζυράκη του Εμμανουήλ, στη θέση της Γραμματέως της Αποκεντρωμένης Διοίκησης Κρήτης.

9. Την υπ' αρ. οικ.5273/27.08.2018 (Δ' 359) απόφαση της Συντονίστριας της Αποκεντρωμένης Διοίκησης Κρήτης για την οριστικοποίηση της προκαταρκτικής οριογραμμής αιγιαλού (Π.Ο.Α) χωρικής αρμοδιότητας Περιφερειακής Ενότητας Χανίων.

10. Την υπ' αρ. 301/5-2-2018 (ΦΕΚ 85) απόφαση της Συντονίστριας της Αποκεντρωμένης Διοίκησης Κρήτης για τον καθορισμό αιγιαλού και παραλίας στη θέση «Παχιά Άμμος» Φαλασάρνων Δήμου Κισσάμου ΠΕ Χανίων.

11. Το υπ' αρ. 145303/8-10-2024 έγγραφο του Υπουργείου Οικονομικών περί αρμοδιότητας του Γραμματέα Αποκεντρωμένης Διοίκησης επικύρωσης των εκθέσεων των επιτροπών του άρθρου 5 του ν. 5092/2024.

12. Το υπ' αρ. 116777/25-09-2025 έγγραφο της Κτηματικής Υπηρεσίας Χανίων, με το οποίο διαβιβάστηκαν η από 16-12-2024 έκθεση, κατά το άρθρο 5 του ν. 5092/2024 (Α' 33) της αρμόδιας Επιτροπής για τον επανακαθορισμό τμήματος οριογραμμών αιγιαλού και παραλίας που καθορίστηκαν με την υπ' αρ. 301/05-02-2018 απόφαση της Συντονίστριας της Αποκεντρωμένης Διοίκησης Κρήτης (Δ' 85), στο σημείο συναρμογής με τον αιγιαλό που έχει καθοριστεί με την υπ' αρ. 19549/08-12-1981 απόφαση Νομάρχης Χανίων (Δ' 106/1982), στην περιοχή Παχιά Άμμος Φαλασάρνων, Τ.Κ. Πλατάνου, Δήμου Κισσάμου, ΠΕ Χανίων, αποφασίζουμε:

Επικυρώνουμε την με ημερομηνία 16-12-2024 έκθεση της αρμόδιας επιτροπής καθώς και το συνοδευτικό από τον Νοέμβριο του 2024 τοπογραφικό διάγραμμα σε υπόβαθρο ορθοφωτοχάρτη, φωτοληψίας ετών 2008-2009, της Κτηματολόγιο ΑΕ, του άρθρου 4 του ν. 2971/2001, σε μία (1) πινακίδα και σε κλίμακα 1:1000, το οποίο συντάχθηκε από τον Πισσαδάκη Εμμανουήλ, Πολιτικό Μηχανικό, υπάλληλο της Κτηματικής Υπηρεσίας Χανίων και θεωρήθηκε από την Αναπληρώτρια Προϊσταμένη της ίδιας Υπηρεσίας, Τσινίδου Παρθένα, με την οποία:

1. Καταργεί:

α) την οριογραμμή αιγιαλού, η οποία ορίζεται από τα σημεία 1,2 και

β) την οριογραμμή παραλίας, η οποία ορίζεται από τα σημεία Π1, Π2

της υπ' αρ. 301/05-02-2018 απόφασης της Συντονίστριας της Αποκεντρωμένης Διοίκησης Κρήτης (Δ' 85) και οι οποίες αποτυπώνονται στο προαναφερόμενο τοπογραφικό διάγραμμα, που συνοδεύει την έκθεση, με κόκκινη και κίτρινη διακεκομμένη γραμμή αντίστοιχα.

2. Επανακαθορίζει:

α) Την οριογραμμή αιγιαλού με κόκκινη συνεχή γραμμή και με κορυφές 1Α,2 ώστε το σημείο 1Α της οριογραμμής αιγιαλού να ταυτίζεται με το σημείο 1' της οριογραμμής αιγιαλού με Δ' 106/1982

β) και την οριογραμμή παραλίας με κίτρινη συνεχή γραμμή και με κορυφές Π1', Π2

ώστε να εξασφαλίζεται απόσταση 10 μέτρων από τον αιγιαλό.

Τα σημεία 2 και Π2 είναι αντίστοιχα σημεία της οριογραμμής αιγιαλού και παραλίας με Δ' 85/2018 και δεν μεταβάλλονται.

Κατά τα λοιπά ισχύουν οι οριογραμμές αιγιαλού και παραλίας οι οποίες έχουν καθοριστεί με την υπ' αρ. 301/05-02-2018 απόφαση της Συντονίστριας της Αποκεντρωμένης Διοίκησης Κρήτης (Δ' 85).

ΕΚΘΕΣΗ ΤΗΣ ΕΠΙΤΡΟΠΗΣ ΚΑΘΟΡΙΣΜΟΥ ΤΩΝ ΟΡΙΩΝ ΑΙΓΙΑΛΟΥ - ΠΑΡΑΛΙΑΣ ΚΑΙ ΠΑΛΑΙΟΥ ΑΙΓΙΑΛΟΥ

για την περιοχή χωρικής αρμοδιότητας
Περιφερειακής Ενότητας Χανίων
(του άρθρου 5 του ν. 5092/2024)

Στα Χανιά σήμερα 16 Δεκεμβρίου 2024 ημέρα Δευτέρα, η παραπάνω επιτροπή που προβλέπεται από το άρθρο 5 του ν. 5092/2024 και η οποία συγκροτήθηκε με την υπό στοιχεία 75247ΕΞ2024/29-05-2024 απόφαση του Υπουργού Εθνικής Οικονομίας και Οικονομικών, συγκληθείσα κατόπιν της υπό στοιχεία ΟΕ 156892ΕΞΕ2024/2024 πρόσκλησης της Προέδρου της Επιτροπής, συνεδρίασε στα γραφεία της Κτηματικής Υπηρεσίας Χανίων, με παρόντες τους:

1) Τσινίδου Παρθένα, ΠΕ Εφοριακός, Αναπληρώτρια Προϊσταμένη της Κτηματικής Υπηρεσίας, ως Πρόεδρος

2) Πισσαδάκη Εμμανουήλ, ΠΕ Πολιτικός Μηχανικός, υπάλληλος της Κτηματικής Υπηρεσίας Χανίων, ως μέλος

3) Γιαννουλάκη Νεκτάριο, Κεντρικός Λιμενάρχης Χανίων, ως μέλος,

4) Κουτρομπάκη Δέσποινα, ΠΕ Γεωτεχνικός με ειδικότητα Γεωλόγου, υπάλληλος της Δ/σης Τεχνικών έργων ΠΕ Χανίων, ως μέλος.

Η Βρέντζου Ειρήνη, ΠΕ Πολιτικός Μηχανικός, υπάλληλος της Δ/σης Περιβάλλοντος και Χωρικού Σχεδιασμού της Αποκεντρωμένης Διοίκησης Κρήτης, η οποία συμμετέχει στην επιτροπή ως μέλος, αν και προσκλήθηκε, δεν προσήλθε παρουσία της γραμματέως Καζαζάκη Όλγας και αφού διαπιστώθηκε απαρτία, συζήτησε το παρακάτω θέμα:

Επανακαθορισμός τμήματος οριογραμμών αιγιαλού και παραλίας που καθορίστηκαν με την υπ' αρ. 301/05-02-2018 απόφαση της Συντονίστριας της Αποκεντρωμένης Διοίκησης Κρήτης (Δ' 85), στο σημείο συναρμογής με τον αιγιαλό που έχει καθοριστεί με την υπ' αρ. 19549/08-12-1981 απόφαση Νομάρχη Χανίων (Δ' 106/1982), στην περιοχή Παχιά Άμμος Φαλασάρνων, εκτός οικισμού Πλάτανος, Τ.Κ. Πλατάνου, Δ.Ε. Κισσάμου, Δήμου Κισσάμου, ΠΕ Χανίων.

Αφού λάβαμε υπόψη:

1. Την από 21-02-2024 αίτηση του μηχανικού Ιωάννη Γιακουμιδάκη, η οποία κατατέθηκε στην Κτηματική Υπηρεσία Χανίων και πήρε υπ' αρ. 19875/21-02-2024 με την οποία ζητείται διόρθωση του αιγιαλού με Δ' 85/2018 στο σημείο συναρμογής με τον αιγιαλό με Δ' 106/1982, στην περιοχή της Παχιάς Άμμου Φαλασάρνων Δήμου Κισσάμου, λόγω του ότι υπάρχει κενό ανάμεσα στους δύο αιγιαλούς.

2. Την υπ' αρ. 301/05-02-2018 απόφαση της Συντονίστριας της Αποκεντρωμένης Διοίκησης Κρήτης, η οποία έχει δημοσιευτεί στο Δ' 85, με την οποία καθορίστηκαν οι οριογραμμές αιγιαλού, παραλίας και παλαιού αιγιαλού στην Παχιά Άμμο Φαλασάρνων, εκτός οικισμού Πλάτανος, τκ Πλατάνου, ΔΕ Κισσάμου, Δήμου Κισσάμου, ΠΕ Χανίων, η οποία έχει μεταγραφεί στο υποθηκοφυλακείο Καστελίου, στον τόμο 823 και με α.α. 71907.

3. Την υπ' αρ. 19549/08-12-1981 απόφαση του Νομάρχη Χανίων με την οποία καθορίστηκαν οι οριογραμμές αιγιαλού και παραλίας στη θέση Καλάμι Φαλασάρνων, εκτός οικισμού Πλάτανος, Τ.Κ. Πλατάνου, Δ.Ε. Κισσάμου, Δήμου Κισσάμου, ΠΕ Χανίων, η οποία έχει δημοσιευθεί στο Δ' 106/1982.

4. Το γεγονός ότι υφίσταται θέμα συναρμογής της οριογραμμής αιγιαλού που έχει καθοριστεί με την υπ' αρ. 301/05-02-2018 απόφαση της Συντονίστριας της Αποκεντρωμένης Διοίκησης (Δ' 85), με την προς βορά καθορισθείσα οριογραμμή αιγιαλού με Δ' 106/1982.

5. Τις διατάξεις του ν. 2971/2001 "Αιγιαλός, παραλία και άλλες διατάξεις", (Α' 285), όπως έχουν τροποποιηθεί και ισχύουν καθώς και τις διατάξεις του ν. 5092/2024 (Α' 33).

6. Την υπό στοιχεία 1008244/857/Β0010/ΠΟΛ1097/11-3-2002 εγκύκλιο του Υπουργείου Οικονομικών, με την οποία παρέχονται διευκρινίσεις επί του ν. 2971/2001.

7. Την υπό στοιχεία 1089532π.ε./8205π.ε./Β0010 κοινή απόφαση των υπουργών Οικονομίας και Οικονομικών και Περιβάλλοντος, Χωροταξίας και Δημοσίων Έργων (Β' 595/2005), με την οποία καθορίζονται τα στοιχεία τα οποία λαμβάνει υπόψη της η αρμόδια Επιτροπή Καθορισμού των ορίων αιγιαλού, παραλίας και παλαιού αιγιαλού, προκειμένου να προβεί στην χάραξη των οριογραμμών αιγιαλού και παραλίας.

8. Το γεγονός ότι η εν λόγω περιοχή δεν εμπίπτει στο πεδίο εφαρμογής του άρθρου 17, του ν. 2971/2001.

9. Το από τον Νοέμβριο του 2024 τοπογραφικό διάγραμμα σε υπόβαθρο ορθοφωτοχάρτη, φωτοληψίας ετών 2008-2009, της Κτηματολόγιο ΑΕ, του άρθρου 4 του ν. 2971/2001, σε μία (1) πινακίδα και σε κλίμακα 1:1000, το οποίο συντάχθηκε από τον Πισσαδάκη Εμμανουήλ, Πολιτικό Μηχανικό, υπάλληλο της Κτηματικής Υπηρεσίας Χανίων και θεωρήθηκε από την Αναπληρώτρια Προϊσταμένη της ίδιας Υπηρεσίας, Τσινίδου Παρθένα, στις 16-12-2024, αποφασίζουμε:

Στο από τον Νοέμβριο του 2024 τοπογραφικό διάγραμμα σε υπόβαθρο ορθοφωτοχάρτη, φωτοληψίας ετών 2008-2009, της Κτηματολόγιο ΑΕ, του άρθρου 4 του ν. 2971/2001, σε μία (1) πινακίδα και σε κλίμακα 1:1000, το οποίο συντάχθηκε από τον Πισσαδάκη Εμμανουήλ, Πολιτικό Μηχανικό, υπάλληλο της Κτηματικής Υπηρεσίας Χανίων και θεωρήθηκε από την Αναπληρώτρια Προϊσταμένη της ίδιας Υπηρεσίας, Τσινίδου Παρθένα, στις 16-12-2024:

Καταργούμε:

α) την οριογραμμή αιγιαλού, η οποία ορίζεται από τα σημεία 1,2 και β) την οριογραμμή παραλίας, η οποία ορίζεται από τα σημεία Π1, Π2

της υπ' αρ. 301/05-02-2018 απόφασης της Συντονίστριας της Αποκεντρωμένης Διοίκησης Κρήτης (Δ' 85) και οι οποίες αποτυπώνονται στο προαναφερόμενο τοπογραφικό διάγραμμα, που συνοδεύει την έκθεση, με κόκκινη και κίτρινη διακεκομμένη γραμμή αντίστοιχα και επανακαθορίζουμε

α) την οριογραμμή αιγιαλού με κόκκινη συνεχή γραμμή και με κορυφές 1Α,2 ώστε το σημείο 1Α της οριογραμμής αιγιαλού να ταυτίζεται με το σημείο 1' της οριογραμμής αιγιαλού με Δ' 106/1982

β) και την οριογραμμή παραλίας με κίτρινη συνεχή γραμμή και με κορυφές Π1', Π2

ώστε να εξασφαλίζεται απόσταση 10 μέτρων από τον αιγιαλό.

Τα σημεία 2 και Π2 είναι αντίστοιχα σημεία της οριογραμμής αιγιαλού και παραλίας με Δ' 85/2018 και δεν μεταβάλλονται.

Κατά τα λοιπά ισχύουν οι οριογραμμές αιγιαλού και παραλίας οι οποίες έχουν καθοριστεί με την υπ' αρ. 301/05-02-2018 απόφαση της Συντονίστριας της Αποκεντρωμένης Διοίκησης (Δ' 85).

Χανιά, 16 Δεκεμβρίου 2024


Η Επιτροπή

Η πρόεδρος
ΠΑΡΘΕΝΑ ΤΣΙΝΙΔΟΥ

Τα Μέλη
ΕΜΜΑΝΟΥΗΛ ΠΙΣΣΑΔΑΚΗΣ
ΝΕΚΤΑΡΙΟΣ ΓΙΑΝΝΟΥΛΑΚΗΣ
ΔΕΣΠΟΙΝΑ ΚΟΥΤΡΟΥΜΠΑΚΗ

ΕΛΕΝΙ ΚΑΡΕΤΑΝΑΚΙ
17/10/2025 11:17

ΕΘΝΙΚΟ ΤΥΠΟΓΡΑΦΕΙΟ
Για τεχνικούς λόγους στο σχεδιάγραμμα,
από το ηλεκτρονικό αρχείο, έγινε
σμίκρυνση κατά ποσοστό **35%**

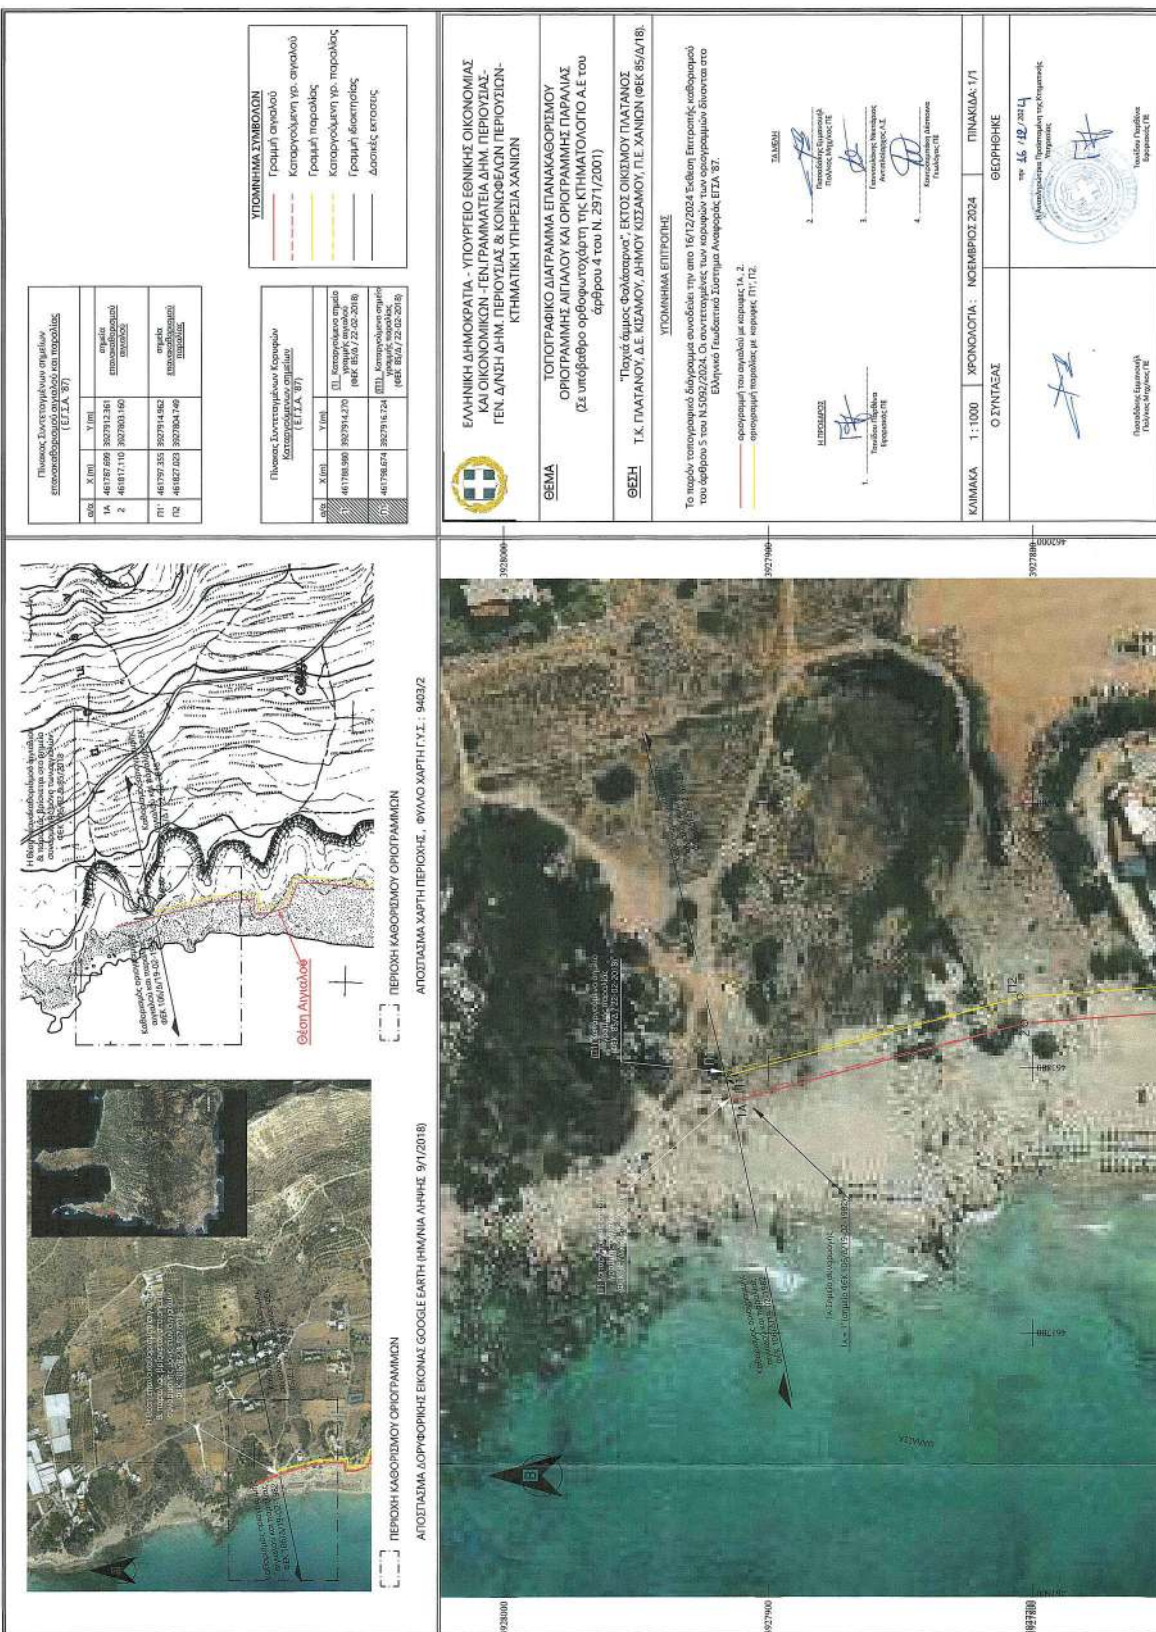

Η απόφαση αυτή να δημοσιευθεί στην Εφημερίδα της Κυβερνήσεως.

Ηράκλειο, 15 Οκτωβρίου 2025

Η Γραμματέας
Αποκεντρωμένης Διοίκησης
ΜΑΡΙΑ ΚΟΖΥΡΑΚΗ

ΑΝΑΚΟΙΝΩΣΕΙΣ

Αριθμ. 172696

(2)

Ειδοποίηση παρακατάθεσης οριστικής αποζημίωσης ακινήτων, δικηγορικής αμοιβής και δικαστικών εξόδων που έχουν απαλλοτριωθεί με την υπό στοιχεία 1031776/1367/Δ0010/20.04.2010 (Α.Α.Π. 166) κοινή απόφαση των Υπουργών Οικονομικών - Υποδομών, Μεταφορών και Δικτύων, για την κατασκευή του έργου «Οδική σύνδεση περιοχής Ακτίου με το Δυτικό άξονα Βορρά-Νότου, τμήμα χ.θ. 26+800 έως χ.θ. 35+000» στους Δήμους Ανακτορίου και Μεδεώνος, του Ν. Αιτωλ/νίας.

Η ΠΡΟΪΣΤΑΜΕΝΗ
ΤΗΣ ΓΕΝΙΚΗΣ ΔΙΕΥΘΥΝΣΗΣ
ΠΡΟΔΙΑΓΡΑΦΩΝ, ΜΗΤΡΩΩΝ
ΚΑΙ ΑΠΑΛΛΟΤΡΙΩΣΕΩΝ ΤΟΥ
ΥΠΟΥΡΓΕΙΟΥ ΥΠΟΔΟΜΩΝ
ΚΑΙ ΜΕΤΑΦΟΡΩΝ

Έχοντας υπόψη:

1. Τα άρθρα 7 και 8 του Κώδικα Αναγκαστικών Απαλλοτριώσεων Ακινήτων (ν. 2882/2001, Α' 17).

2. Τον ν. 4727/2020 «Ψηφιακή Διακυβέρνηση (Ενσωμάτωση στην Ελληνική Νομοθεσία της Οδηγίας (ΕΕ) 2016/2102 και της Οδηγίας (ΕΕ) 2019/1024) - Ηλεκτρονικές Επικοινωνίες (Ενσωμάτωση στο Ελληνικό Δίκαιο της Οδηγίας (ΕΕ) 2018/1972) και άλλες διατάξεις» (Α' 184).

3. Το άρθρο 109 του ν. 4622/2019 «Επιτελικό Κράτος: οργάνωση, λειτουργία και διαφάνεια της Κυβέρνησης, των κυβερνητικών οργάνων και της κεντρικής δημόσιας διοίκησης» (Α' 133).

4. Το άρθρο 3 του π. δ. 70/2015 (Α' 114) περί της ανασύστασης του Υπουργείου Υποδομών, Μεταφορών και Δικτύων, σε συνδυασμό με το άρθρο 4 του π.δ. 123/2016 (Α' 208) περί της μετονομασίας του Υπουργείου Υποδομών, Μεταφορών και Δικτύων, σε Υπουργείο Υποδομών και Μεταφορών.

5. Το π.δ. 123/2017 «Οργανισμός του Υπουργείου Υποδομών και Μεταφορών» (Α' 151).

6. Το π.δ. 84/2019 «Σύσταση και κατάργηση Γενικών Γραμματειών και Ειδικών Γραμματειών/Ενιαίων Διοικητικών Τομέων Υπουργείων» (Α' 123).

7. Το π.δ. 77/2023 «Σύσταση Υπουργείου και μετονομασία Υπουργείων - Σύσταση, κατάργηση και μετονομα-

σία Γενικών και Ειδικών Γραμματειών - Μεταφορά αρμοδιοτήτων, υπηρεσιακών μονάδων, θέσεων προσωπικού και εποπτευόμενων φορέων» (Α' 130).

8. Το π.δ. 82/2023 «Μετονομασία Υπουργείου - Σύσταση και μετονομασία Γενικών Γραμματειών - Μεταφορά αρμοδιοτήτων, υπηρεσιακών μονάδων και θέσεων προσωπικού - Τροποποίηση και συμπλήρωση του π.δ. 77/2023 (Α' 130) - Μεταβατικές διατάξεις» (Α' 139).

9. Την υπ' αρ. 49105/26.06.2018 απόφαση του Υπουργού Υποδομών και Μεταφορών «Τοποθέτηση προϋσταμένης της Γενικής Διεύθυνσης Προδιαγραφών, Μητρώων και Απαλλοτριώσεων του Υπουργείου Υποδομών και Μεταφορών» (ΑΔΑ: ΩΩΞΕ465ΧΘΞ-ΠΒ3),

και αφού είδαμε:

1. Την υπό στοιχεία 1031776/1367/Δ0010/20.04.2010 (ΑΑΠ 166) κοινή απόφαση των Υπουργών Οικονομικών - Υποδομών, Μεταφορών και Δικτύων, με την οποία απαλλοτριώθηκαν τα ακίνητα που περιγράφονται στο θέμα.

2. Τον πίνακα παρακατάθεσης οριστικής αποζημίωσης ακινήτων, δικηγορικής αμοιβής και δικαστικών εξόδων με ημερομηνία 21.06.2023, όπως έχει συνταχθεί σε εκτέλεση της υπ' αρ. 16/2022 απόφαση του Τριμελούς Εφετείου Δυτικής Στερεάς Ελλάδας, ειδοποιούμε:

1. Τα πρόσωπα, που έχουν ή αξιώνουν εμπράγματα δικαιώματα στα ακίνητα που έχουν απαλλοτριωθεί με την απόφαση που αναφέρεται στο θέμα, ότι η αποζημίωση των εκτάσεων και των επικειμένων τους, όπως σημειώνονται στα σχετικά κτηματολόγια, έχει κατατεθεί στο Ταμείο Παρακαταθηκών και Δανείων Αθηνών με την έκδοση του υπ' αρ. 22993/17.10.2025 γραμματίου παρακαταθήκης ποσού 474.358,52 ευρώ.

Η αποζημίωση έχει κατατεθεί υπέρ των φερόμενων ως ιδιοκτητών κατά τις ενδείξεις των σχετικών κτηματολογίων, σε συνδυασμό με τις ενδείξεις της καθοριστικής των αποζημιώσεων απόφασης και θα καταβληθεί στα πρόσωπα που θα αναγνωριστούν δικαιούχοι με δικαστική απόφαση.

2. Τους δικηγόρους, που παραστάθηκαν υπέρ των προσώπων που έχουν ή αξιώνουν εμπράγματα δικαιώματα στα ακίνητα που έχουν απαλλοτριωθεί με την απόφαση που αναφέρεται στο θέμα, ότι η αμοιβή τους έχει κατατεθεί στο Ταμείο Παρακαταθηκών και Δανείων Αθηνών με την έκδοση του υπ' αρ. 22994/17.10.2025 γραμματίου παρακαταθήκης ποσού 858,38 ευρώ υπέρ του δικηγορικού συλλόγου Αγρινίου.

Η ειδοποίηση αυτή να δημοσιευθεί στην Εφημερίδα της Κυβερνήσεως.

Μαρούσι, 23 Οκτωβρίου 2025

Η Προϊσταμένη
της Γενικής Διεύθυνσης

ΔΗΜΗΤΡΑ ΔΑΓΛΑ

Αριθμ. 173292

(3)

Ειδοποίηση παρακατάθεσης οριστικής αποζημίωσης ακινήτων, δικηγορικής αμοιβής και δικαστικών εξόδων για ακίνητα που έχουν απαλλοτριωθεί με την υπό στοιχεία Δ12/Φ.0221001/0/1586/19.03.2014 (Α.Α.Π. 86) απόφαση του Υπουργού Υποδομών, Μεταφορών και Δικτύων για την βελτίωση της Ε.Ο. Αγρινίου -Καρπενησίου, τμήμα Αγρίνιο - Αγ. Βλάσσης (χ.θ. 0+000 έως χ.θ. 7+450).

Η ΠΡΟΪΣΤΑΜΕΝΗ
ΤΗΣ ΓΕΝΙΚΗΣ ΔΙΕΥΘΥΝΣΗΣ
ΠΡΟΔΙΑΓΡΑΦΩΝ, ΜΗΤΡΩΩΝ
ΚΑΙ ΑΠΑΛΛΟΤΡΙΩΣΕΩΝ ΤΟΥ
ΥΠΟΥΡΓΕΙΟΥ ΥΠΟΔΟΜΩΝ
ΚΑΙ ΜΕΤΑΦΟΡΩΝ

Έχοντας υπόψη:

1. Τα άρθρα 7 και 8 του Κώδικα Αναγκαστικών Απαλλοτριώσεων Ακινήτων (ν. 2882/2001, Α' 17).
2. Τον ν. 4727/2020 «Ψηφιακή Διακυβέρνηση (Ενσωμάτωση στην Ελληνική Νομοθεσία της Οδηγίας (ΕΕ) 2016/2102 και της Οδηγίας (ΕΕ) 2019/1024) - Ηλεκτρονικές Επικοινωνίες (Ενσωμάτωση στο Ελληνικό Δίκαιο της Οδηγίας (ΕΕ) 2018/1972) και άλλες διατάξεις» (Α' 184).
3. Το άρθρο 109 του ν. 4622/2019 «Επιτελικό Κράτος: οργάνωση, λειτουργία και διαφάνεια της Κυβέρνησης, των κυβερνητικών οργάνων και της κεντρικής δημόσιας διοίκησης» (Α' 133).
4. Το άρθρο 3 του π. δ. 70/2015 (Α' 114) περί της ανασύστασης του Υπουργείου Υποδομών, Μεταφορών και Δικτύων, σε συνδυασμό με το άρθρο 4 του π. δ. 123/2016 (Α' 208) περί της μετονομασίας του Υπουργείου Υποδομών, Μεταφορών και Δικτύων, σε Υπουργείο Υποδομών και Μεταφορών.
5. Το π.δ. 123/2017 «Οργανισμός του Υπουργείου Υποδομών και Μεταφορών» (Α' 151).
6. Το π.δ. 84/2019 «Σύσταση και κατάργηση Γενικών Γραμματειών και Ειδικών Γραμματειών/Ενιαίων Διοικητικών Τομέων Υπουργείων» (Α' 123).
7. Το π.δ. 77/2023 «Σύσταση Υπουργείου και μετονομασία Υπουργείων - Σύσταση, κατάργηση και μετονομασία Γενικών και Ειδικών Γραμματειών - Μεταφορά αρμοδιοτήτων, υπηρεσιακών μονάδων, θέσεων προσωπικού και εποπτευόμενων φορέων» (Α' 130).
8. Το π.δ. 82/2023 «Μετονομασία Υπουργείου - Σύσταση και μετονομασία Γενικών Γραμματειών - Μεταφορά αρμοδιοτήτων, υπηρεσιακών μονάδων και θέσεων προσωπικού - Τροποποίηση και συμπλήρωση του π.δ. 77/2023 (Α' 130) - Μεταβατικές διατάξεις» (Α' 139).

9. Την υπ'αρ. 49105/26.06.2018 απόφαση του Υπουργού Υποδομών και Μεταφορών «Τοποθέτηση προϊσταμένης της Γενικής Διεύθυνσης Προδιαγραφών, Μητρώων και Απαλλοτριώσεων του Υπουργείου Υποδομών και Μεταφορών» (ΑΔΑ: ΩΩΞΕ465ΧΘΞ-ΠΒ3),

και αφού είδαμε:

1. Την υπό στοιχεία Δ12/Φ.0221001/0/1586/19.03.2014 (ΑΑΠ 86) απόφαση του Υπουργού Υποδομών, Μεταφορών και Δικτύων με την οποία απαλλοτριώθηκαν τα ακίνητα που περιγράφονται στο θέμα.

2. Τον πίνακα παρακατάθεσης οριστικής αποζημίωσης ακινήτων, δικηγορικής αμοιβής και δικαστικών εξόδων με ημερομηνία 10.06.2025, όπως έχει συνταχθεί σε εκτέλεση της υπ'αρ. 20/2024 απόφασης του Τριμελούς Εφετείου Δυτικής Στερεάς Ελλάδας, ειδοποιούμε:

1. Τα πρόσωπα, που έχουν ή αξιώνουν εμπράγματα δικαιώματα στα ακίνητα που έχουν απαλλοτριωθεί με την απόφαση που αναφέρεται στο θέμα, ότι η αποζημίωση των εκτάσεων και των επικειμένων του, όπως σημειώνονται στα σχετικά κτηματολόγια, έχει κατατεθεί στο Ταμείο Παρακαταθηκών και Δανείων Αθηνών με την έκδοση του υπ'αρ. 22998/21.10.2025 γραμματίου παρακαταθήκης ποσού 1.446.547,53 ευρώ.

Η αποζημίωση έχει κατατεθεί υπέρ των φερόμενων ως ιδιοκτητών κατά τις ενδείξεις των σχετικών κτηματολογίων, σε συνδυασμό με τις ενδείξεις της καθοριστικής των αποζημιώσεων απόφασης και θα καταβληθεί στα πρόσωπα που θα αναγνωριστούν δικαιούχοι με δικαστική απόφαση.

2. Τους δικηγόρους, που παραστάθηκαν υπέρ των προσώπων που έχουν ή αξιώνουν εμπράγματα δικαιώματα στα ακίνητα που έχουν απαλλοτριωθεί με την απόφαση που αναφέρεται στο θέμα, ότι η αμοιβή τους έχει κατατεθεί στο Ταμείο Παρακαταθηκών και Δανείων Αθηνών με την έκδοση

α) του υπ'αρ. 22997/21.10.2025 γραμματίου παρακαταθήκης ποσού 19.874,02 ευρώ υπέρ του δικηγορικού συλλόγου Αθηνών,

β) του υπ'αρ. 23000/21.10.2025 γραμματίου παρακαταθήκης ποσού 11.439,17 ευρώ υπέρ του δικηγορικού συλλόγου Αγρινίου και

γ) του υπ'αρ. 22999/21.10.2025 γραμματίου παρακαταθήκης ποσού 6.553,62 ευρώ υπέρ του δικηγορικού συλλόγου Μεσολογγίου.

Η ειδοποίηση αυτή να δημοσιευθεί στην Εφημερίδα της Κυβερνήσεως.

Μαρούσι, 24 Οκτωβρίου 2025

Η Προϊσταμένη
της Γενικής Διεύθυνσης
ΔΗΜΗΤΡΑ ΔΑΓΛΑ



ΕΘΝΙΚΟ ΤΥΠΟΓΡΑΦΕΙΟ

Το Εθνικό Τυπογραφείο αποτελεί δημόσια υπηρεσία υπαγόμενη στην Προεδρία της Κυβέρνησης και έχει την ευθύνη τόσο για τη σύνταξη, διαχείριση, εκτύπωση και κυκλοφορία των Φύλλων της Εφημερίδας της Κυβερνήσεως (ΦΕΚ), όσο και για την κάλυψη των εκτυπωτικών - εκδοτικών αναγκών του δημοσίου και του ευρύτερου δημόσιου τομέα (ν. 3469/2006/Α' 131 και π.δ. 29/2018/Α' 58).

1. ΦΥΛΛΟ ΤΗΣ ΕΦΗΜΕΡΙΔΑΣ ΤΗΣ ΚΥΒΕΡΝΗΣΕΩΣ (ΦΕΚ)

- Τα **ΦΕΚ σε ηλεκτρονική μορφή** διατίθενται δωρεάν στο **www.et.gr**, την επίσημη ιστοσελίδα του Εθνικού Τυπογραφείου. Όσα ΦΕΚ δεν έχουν ψηφιοποιηθεί και καταχωριστεί στην ανωτέρω ιστοσελίδα, ψηφιοποιούνται και αποστέλλονται επίσης δωρεάν με την υποβολή αιτήματος στην ηλεκτρονική διεύθυνση **feksales@et.gr**.
- Τα **ΦΕΚ σε έντυπη μορφή** διατίθενται σε μεμονωμένα φύλλα είτε απευθείας από το Τμήμα Πωλήσεων και Συνδρομητών, είτε ταχυδρομικά με την αποστολή αιτήματος παραγγελίας στην ηλεκτρονική διεύθυνση **feksales@et.gr**.
 - Το κόστος ενός ασπρόμαυρου ΦΕΚ από 1 έως 16 σελίδες είναι 1,00 €, αλλά για κάθε επιπλέον οκτασέλιδο (ή μέρος αυτού) προσauξάνεται κατά 0,20 €. Το κόστος ενός έγχρωμου ΦΕΚ από 1 έως 16 σελίδες είναι 1,50 €, αλλά για κάθε επιπλέον οκτασέλιδο (ή μέρος αυτού) προσauξάνεται κατά 0,30 €.
 - Το τεύχος Α.Σ.Ε.Π. διατίθεται δωρεάν.
 - Υπάρχει δυνατότητα ετήσιας συνδρομής οποιουδήποτε τεύχους σε έντυπη μορφή μέσω του Τμήματος Πωλήσεων και Συνδρομητών.

• Τρόποι αποστολής κειμένων προς δημοσίευση:

- Α.** Αποστολή των εγγράφων προς δημοσίευση στο ΦΕΚ στην ηλεκτρονική διεύθυνση **https://eservices.et.gr**. Σχετικές εγκύκλιοι και οδηγίες στην ηλεκτρονική διεύθυνση του Εθνικού Τυπογραφείου (**www.et.gr**) στη διαδρομή **Ανακοινώσεις → Εγκύκλιοι**.
- Β.** Κατ' εξαίρεση, όσοι πολίτες δεν διαθέτουν προηγμένη ψηφιακή υπογραφή μπορούν είτε να αποστέλλουν ταχυδρομικά, είτε να καταθέτουν με εκπρόσωπό τους κείμενα προς δημοσίευση εκτυπωμένα σε χαρτί στο Τμήμα Παραλαβής και Καταχώρισης Δημοσιευμάτων.

• Πληροφορίες, σχετικά με την αποστολή/κατάθεση εγγράφων προς δημοσίευση, την ημερήσια κυκλοφορία των Φ.Ε.Κ., με την πώληση των τευχών και με τους ισχύοντες τιμοκαταλόγους για όλες τις υπηρεσίες μας, περιλαμβάνονται στον ιστότοπο (**www.et.gr**). Επίσης μέσω του ιστότοπου δίδονται πληροφορίες σχετικά με την πορεία δημοσίευσης των εγγράφων, με βάση τον Κωδικό Αριθμό Δημοσίευματος (ΚΑΔ). Πρόκειται για τον αριθμό που εκδίδει το Εθνικό Τυπογραφείο για όλα τα κείμενα που πληρούν τις προϋποθέσεις δημοσίευσης.

2. ΕΚΤΥΠΩΤΙΚΕΣ - ΕΚΔΟΤΙΚΕΣ ΑΝΑΓΚΕΣ ΤΟΥ ΔΗΜΟΣΙΟΥ

Το Εθνικό Τυπογραφείο ανταποκρινόμενο σε αιτήματα υπηρεσιών και φορέων του δημοσίου αναλαμβάνει να σχεδιάσει και να εκτυπώσει έντυπα, φυλλάδια, βιβλία, αφίσες, μπλοκ, μηχανογραφικά έντυπα, φακέλους για κάθε χρήση, κ.ά.

Επίσης σχεδιάζει ψηφιακές εκδόσεις, λογότυπα και παράγει οπτικοακουστικό υλικό.

Ταχυδρομική Διεύθυνση: **Καποδιστρίου 34, 10432 Αθήνα**

ΤΗΛΕΦΩΝΙΚΟ ΚΕΝΤΡΟ: 210 5279000

Ιστότοπος: **www.et.gr**

Πληροφορίες σχετικά με την λειτουργία του ιστότοπου: **helpdesk.et@et.gr**

Αποστολή εγγράφων προς δημοσίευση στο ΦΕΚ στην ηλεκτρονική διεύθυνση
https://eservices.et.gr

ΕΞΥΠΗΡΕΤΗΣΗ ΚΟΙΝΟΥ

Πωλήσεις - Συνδρομές: (Ισόγειο, τηλ. 210 5279178 - 180)

Πληροφορίες: (Ισόγειο, Γραφείο 3 και τηλεφ. κέντρο 210 5279000)

Παραλαβή Δημοσιευτέας Ύλης: (Ισόγειο, τηλ. 210 5279139)

Ωράριο για το κοινό: Δευτέρα έως και Παρασκευή: 8:00 - 13:30



* 0 4 0 0 8 9 1 1 1 1 2 5 0 0 0 8 *