



ΕΦΗΜΕΡΙΣ ΤΗΣ ΚΥΒΕΡΝΗΣΕΩΣ

ΤΗΣ ΕΛΛΗΝΙΚΗΣ ΔΗΜΟΚΡΑΤΙΑΣ

ΤΕΥΧΟΣ ΤΕΤΑΡΤΟ

Αρ. Φύλλου 90

17 Μαΐου 2011

ΠΕΡΙΕΧΟΜΕΝΑ

ΑΠΟΦΑΣΕΙΣ

- Κήρυξη Δημόσιας έκτασης δάσους ως αναδασωτέας εμβαδού 0,89 στρεμμάτων, στη θέση «Κουρί» ή «Κοντολάκι» της Δημοτικής Κοινότητας Κρόκου, Δήμου Κοζάνης του Νομού Κοζάνης, 1
- Καθορισμός οριογραμμών Αιγιαλού - Παραλίας στη θέση Κοράκια του Δήμου Ερμιονίδας (πρώην Δήμου Κρανιδίου) Ν. Αργολίδας, 2

ΑΠΟΦΑΣΕΙΣ

- Αριθμ. 12817/354 (1)
Κήρυξη Δημόσιας έκτασης δάσους ως αναδασωτέας εμβαδού 0,89 στρεμμάτων, στη θέση «Κουρί» ή «Κοντολάκι» της Δημοτικής Κοινότητας Κρόκου, Δήμου Κοζάνης του Νομού Κοζάνης.

Η ΓΕΝΙΚΗ ΓΡΑΜΜΑΤΕΑΣ ΑΠΟΚΕΝΤΡΩΜΕΝΗΣ ΔΙΟΙΚΗΣΗΣ ΗΠΕΙΡΟΥ - ΔΥΤΙΚΗΣ ΜΑΚΕΔΟΝΙΑΣ

Έχοντας υπόψη:

1. Τις διατάξεις:

α. Της παρ. 1 του άρθρου 24 και της παρ. 3 του άρθρου 117 του Συντάγματος.

β. Της παρ. 1 του άρθρου 38 του Ν. 998/79 «Περί προστασίας των δασών και των δασικών εν γένει εκτάσεων της Χώρας» ως και των παρ. 1 και 3 του άρθρου 41 του ιδίου Νόμου.

γ. Της παρ. 3 του άρθρου 70 του Ν. 998/79 που προστέθηκε με το άρθρο 12 του Ν. 2040/92 και αντικαταστάθηκε με την παρ. 15 του άρθρου 1 του Ν. 3208/03.

δ. Του Ν. 2503/97 «Διοίκηση, οργάνωση, στελέχωση της Περιφέρειας, κ.λπ.».

ε. Του Ν. 2647/98 «Μεταβίβαση αρμοδιοτήτων στις Περιφέρειες και την Αυτοδιοίκηση και άλλες διατάξεις».

στ. Του Ν. 3852/2010 (Φ.Ε.Κ. 87/τ. Α' 7.6.2010) «Νέα Αρχιτεκτονική της Αυτοδιοίκησης και της Αποκεντρωμένης Διοίκησης - Πρόγραμμα Καλλικράτης».

ζ. Του Π.Δ. 141/2010 (Φ.Ε.Κ. 234/τ. Α' 27.12.2010) «Οργανισμός της Αποκεντρωμένης Διοίκησης Ηπείρου και Δυτικής Μακεδονίας».

2. Τις διαταγές του Υπουργείου Γεωργίας: α) 160417/1180/8-7-1980, β) 182447/3049/24-9-1980.

3. Την Α.Π. 12291/649/14-3-2011 πρόταση του Δασαρχείου Κοζάνης με την από 24-01-2011 έκθεση -αναφορά, σχετικά με την κήρυξη ως αναδασωτέας, Δημόσιας έκτασης δάσους εμβαδού 0,89 στρεμμάτων, στη θέση «Κουρί» ή «Κοντολάκι» της Δημοτικής Κοινότητας Κρόκου, Δήμου Κοζάνης του Νομού Κοζάνης, που καταστράφηκε από παράνομη εκχέρσωση, ως και τη σύμφωνη γνώμη της Δ/νσης Δασών Ν. Κοζάνης, αποφασίζουμε:

Κηρύσσουμε ως αναδασωτέα, τη Δημόσια έκταση δάσους εμβαδού 0,89 στρεμμάτων, στη θέση «Κουρί» ή «Κοντολάκι» της Δημοτικής Κοινότητας Κρόκου, Δήμου Κοζάνης του Νομού Κοζάνης, της οποίας η δασική βλάστηση (Δρυς) καταστράφηκε από παράνομη εκχέρσωση, με σκοπό, αφ' ενός μεν τη διατήρηση του δασικού της χαρακτήρα ώστε να αποκλειστεί η διάθεση της για άλλο προορισμό, αφ' ετέρου δε την επαναδημιουργία με φυσική αναγέννηση της δασικής βλάστησης.

Η ανωτέρω έκταση φαίνεται στο συνημμένο τοπογραφικό διάγραμμα κλίμακας 1:1.000 που προσδιορίζεται με συντεταγμένες σε προβολικό σύστημα Ε.Γ.Σ.Α. από τα στοιχεία Α, Β, Ε, Ζ, Η, Θ, Ι, Α', Α, καθώς και σε απόσπασμα χάρτη Γενικού Προσανατολισμού κλίμακας 1:50.000, τα οποία και αποτελούν αναπόσπαστο τμήμα της παρούσης και συνορεύει ως εξής:

Βόρειο - Ανατολικά: Με εκχερσωμένο δάσος

Νότιο - Ανατολικά: Με Δημόσια χορτολιβαδική έκταση

Νότιο - Δυτικά: Με υφιστάμενο δάσος

Βόρειο - Δυτικά: Με αγροτική οδό

Η απόφαση αυτή να δημοσιευθεί στην Εφημερίδα της Κυβερνήσεως.

Κοζάνη, 7 Απριλίου 2011


Η Γενική Γραμματέας Αποκεντρωμένης Διοίκησης
ΔΗΜΗΤΡΑ ΓΕΩΡΓΑΚΟΠΟΥΛΟΥ - ΜΠΑΣΤΑ

ΤΟΠΟΓΡΑΦΙΚΟ ΔΙΑΓΡΑΜΜΑ**ΔΗΜΟΣΙΑΣ ΔΑΣΙΚΗΣ ΕΚΤΑΣΗΣ****ΠΕΡΙ ΚΗΡΥΞΕΩΣ ΤΗΣ ΩΣ ΑΝΑΔΑΣΩΤΕΑΣ**

ΘΕΣΗ: "Κουρί ή Κοντολάκι" Δ.Κ. Κρόκου - Δήμου Κοζάνης

ΕΜΒΑΔΟ έκτασης (Α, Β, Ε, Ζ, Η, Θ, Ι, Α', Α) = 0,890 στρέμματα**ΚΛΙΜΑΚΑ 1:1000**

(Λεπτομερής αποτύπωση με συντεταγμένες σε προβολικό σύστημα Ε.Γ.Σ.Α 87 & υπόμνημα)

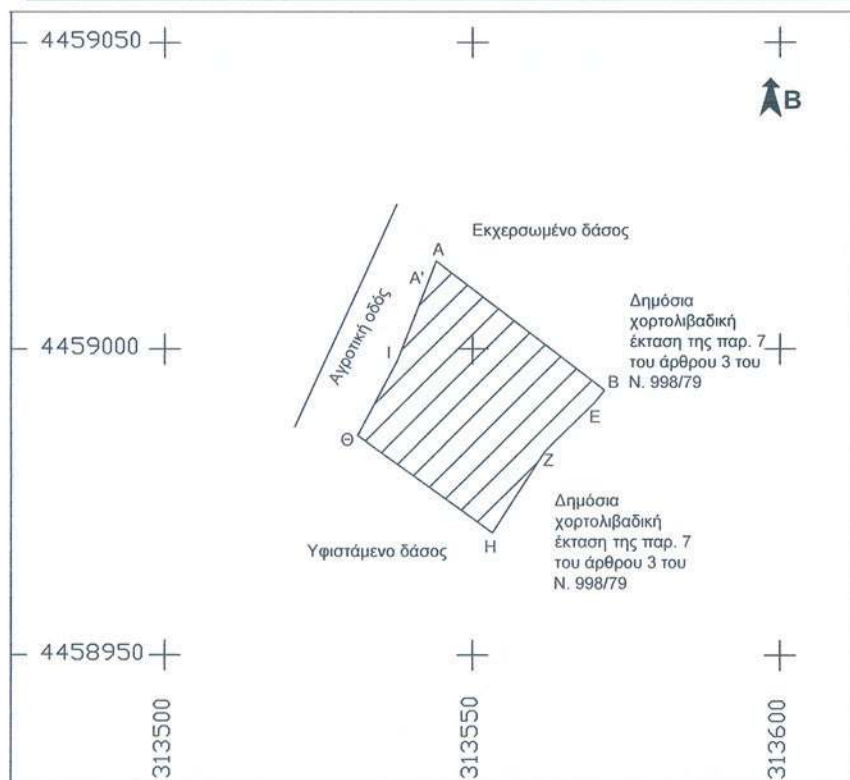**Συντεταγμένες σημείων (Ε.Γ.Σ.Α. 87)**

A/A	X	Y
A	313544.083	4459014.414
B	313571.414	4458993.276
E	313569.894	4458991.309
Z	313561.736	4458983.316
H	313553.210	4458969.964
Θ	313531.336	4458985.874
I	313537.715	4458997.941
A'	313542.800	4459011.090

ΧΑΡΤΗΣ ΓΕΝΙΚΟΥ ΠΡΟΣΑΝΑΤΟΛΙΣΜΟΥ
ΑΠΟΣΠΑΣΜΑ Φ.Χ. ΚΟΖΑΝΗΣ (ΕΚΔΟΣΗΣ 1984) - ΚΛΙΜΑΚΑΣ 1:50.000

**ΕΘΝΙΚΟ ΤΥΠΟΓΡΑΦΕΙΟ**Για τεχνικούς λόγους στο σχεδιάγραμμα, έγινε σμίκρυνση, κατά ποσοστό **81%**Ανήκει στην αριθμ. **12817/354/07-4-2011** Απόφαση Γ.Γ.Α.Δ.Η.-Δ.Μ. κήρυξης της έκτασης ως αναδασωτέαςΚΟΖΑΝΗ: 10-3-2011
Ο ΣυντάξαςΣπυρίδων Μπούσιος
Δασολόγος**ΘΕΩΡΗΘΗΚΕ**ΚΟΖΑΝΗ: 11-3-2011
Ο ΔασάρχηςΝικόλαος Σπυριδωνίδης
ΔασολόγοςΚΟΖΑΝΗ: 7-4-2011
Η Γ.Γ.Α.Δ.Η.-Δ.Μ.

Δήμητρα Γεωργακοπούλου - Μπάστα

Αριθμ. 3914/695

(2)

Καθορισμός οριογραμμών Αιγιαλού - Παραλίας στη θέση Κοράκια του Δήμου Ερμιονίδας (πρώην Δήμου Κρανιδίου) Ν. Αργολίδας.

Ο ΓΕΝΙΚΟΣ ΓΡΑΜΜΑΤΕΑΣ
ΑΠΟΚΕΝΤΡΩΜΕΝΗΣ ΔΙΟΙΚΗΣΗΣ
ΠΕΛΟΠΟΝΝΗΣΟΥ ΔΥΤ. ΕΛΛΑΔΑΣ ΚΑΙ ΙΟΝΙΟΥ

Έχοντας υπόψη:

1. Τις διατάξεις του Ν. 2503/97 «Διοίκηση, Οργάνωση, Στελέχωση της Περιφέρειας, ρύθμιση θεμάτων για την Τοπική Αυτοδιοίκηση και άλλες διατάξεις», ως ισχύει.

2. Τις διατάξεις του Ν. 3200/55 «περί Διοικητικής Αποκέντρωσης», όπως τροποποιήθηκε και ισχύει.

3. Τις διατάξεις της παρ. 21 του άρθρου 46 του Ν. 3220/2004 (Φ.Ε.Κ 15 τ. Α' 28-1-2004) «Μέτρα αναπτυξιακής και κοινωνικής πολιτικής - αντικειμενικοποίηση του φορολογικού ελέγχου και άλλες διατάξεις».

4. Τις διατάξεις του άρθρου 280 του Ν. 3852/2010 (ΦΕΚ Α'/87/7-6-2010) «Νέα Αρχιτεκτονική της Αυτοδιοίκησης και της Αποκεντρωμένης Διοίκησης - Πρόγραμμα Καλλικράτης».

5. Το Π.Δ. 139/2010(ΦΕΚ Α' 232/27-12-2010) «Οργανισμός της Αποκεντρωμένης Διοίκησης Πελοποννήσου, Δυτ. Ελλάδος και Ιονίου».

6. Τις διατάξεις του Ν. 2971/2001 (ΦΕΚ 285/τ. Α'/19-12-2001) «Περί αιγιαλού και παραλίας».

7. Τις διατάξεις του Ν.Δ. 439/70 «Περί συμπληρώσεως των διατάξεων περί αιγιαλού».

8. Το με αρ. 10219/26-4-2010 έγγραφο Υπουργείου Οικονομικών - Γενική Γραμματεία, με συνημμένη την αίτηση της Aristo Developers Hellas Α.Ε.» για τον καθορισμό ορίων αιγιαλού παραλίας στη θέση ΚΟΡΑΚΙΑ του Δήμου Ερμιονίδας στο Ν. Αργολίδας.

9. Το με αρ. 1059696/2374/Β2374/Β0010/1-3-2010 έγγραφο της Δ/σης Περιουσίας του Υπουργείου Οικονομικών προς την Κτηματική Υπηρεσία Ν Αργολίδας αναφορικά με τον καθορισμό των ορίων αιγιαλού και παραλίας στην εν λόγω περιοχή.

10. Το από τον Ιούλιο του 2008 Τοπογραφικό διάγραμμα που συντάχθηκε από τον Σταύρο Αντωνόπουλο, Αγρ. Τοπογράφο Μηχ/νικό, σε κλίμακα 1:500, σε 1-πινακίδα, ελέγχθηκε για την ακρίβεια της αποτύπωσης από τον Αλέξανδρο Σερετόπουλο, Πολιτικό Μηχ/νικό, υπάλληλο της ΤΥΔΚ Ν. Αργολίδα ς στις 13-12-2010 και θεωρήθηκε την ίδια ημερομηνία από τον Δημήτριο Μπασιάκο Προϊστάμενο της ίδιας Υπηρεσίας, όπως ορίζει το άρθρο 4 παρ. 2 του Ν. 1971/2001.

11. Την από 1-6-10 Έκθεση της Επιτροπής Αιγιαλού και παραλίας με την οποία καθορίζονται τα όρια του αιγιαλού και παραλίας στη θέση ΚΟΡΑΚΙΑ του Δήμου Κρανιδίου (σήμερα Δήμος Ερμιονίδας)στο Ν. Αργολίδας.

12. Το με αρ. 1273/26-7-2010 έγγραφο της Κτηματικής Υπηρεσίας Ν. Αργολίδας προς το Γενικό Επιτελείο Ναυτικού για την γνωμοδότηση αυτού επί του προαναφερομένου θέματος.

13. Το με αρ. Φ544.5/868/10 Σ6730/8-12-2010 έγγραφο του ΓΕΝ με τις υποδείξεις αυτού, για τις απαραίτητες διορθώσεις.

14. Την από 13-12-2010 δεύτερη έκθεση Επιτροπής καθορισμού ορίων αιγιαλού και παραλίας με την οποία έγιναν αποδεκτές οι υποδείξεις του ΓΕΝ για τις απαραίτητες διορθώσεις στο από Ιούλιο 2010 Τοπογραφικό Διάγραμμα.

15. Το με αρ. 78/8-1-2011 έγγραφο της Κτηματικής Υπηρεσίας Ν. Αργολίδας προς την Αποκεντρωμένη Διοίκηση Πελοποννήσου Δυτ. Ελλάδας και Ιονίου, για έκδοση της σχετικής απόφασης, αποφασίζουμε:

Επικυρώνουμε την από 13-12-2010 Έκθεση καθορισμού των ορίων Αιγιαλού και Παραλίας (άρθρο 3 παρ. 1 του Ν. 2971/2001) και το από τον Ιούλιο του 2008 Τοπογραφικό Διάγραμμα, που συντάχθηκε από τον Σταύρο Αντωνόπουλο, Αγρ. Τοπογράφο Μηχ/νικό, σε κλίμακα 1:500, σε 1-πινακίδα, ελέγχθηκε για την ακρίβεια της αποτύπωσης από τον Αλέξανδρο Σερετόπουλο, Πολιτικό Μηχ/νικό, υπάλληλο της ΤΥΔΚ Ν. Αργολίδας στις 13-12-2010 και θεωρήθηκε την ίδια ημερομηνία από τον Δημήτριο Μπασιάκο Προϊστάμενο της ίδιας Υπηρεσίας, σύμφωνα με το άρθρο 4 παρ. 2 του Ν. 1971/2001, όπως συμπληρώθηκε μετά από το αρ. Φ544.5/868/10/Σ.6730/8-12-2011 έγγραφο του ΓΕΝ.

Στο παραπάνω διάγραμμα καθορίζεται η οριογραμμή του Αιγιαλού με κόκκινη συνεχή πολυγωνική γραμμή και με στοιχεία Α1-Α2-Α3-Α4-Α5-Α6-Α7-Α8-Α9-Α10-Α11-ΑΑ12-Α13-Α14-Α15-Α16-Α17-Α18-Α19-Α20-Α21-Α22.

Επίσης καθορίζεται με κίτρινη συνεχή πολυγωνική γραμμή και με στοιχεία Α1' - Α2' - Α3' - Α4' - Α5' - Α6' - Α7' - Α8' - Α9' - Α10' - Α11' - Α12' - Α13' - Α14' - Α15' - Α16' - Α17' - Α18' - Α19' - Α20' - Α21' - Α22' η οριογραμμή Παραλίας, σε απόσταση -10-μ. από την οριογραμμή του αιγιαλού, προκειμένου να εξασφαλισθεί η επικοινωνία ξηράς-θάλασσας και αντίθετα.

Όλες οι κορυφές των γραμμών εξασφαλίζονται με ορθογώνιες συντεταγμένες εξαρτημένου συστήματος της Γ.Υ.Σ.

Η απόφαση αυτή με την έκθεση της Επιτροπής καθορισμού ορίων αιγιαλού και παραλίας και το Τοπογραφικό διάγραμμα να δημοσιευθεί στην Εφημερίδα της Κυβερνήσεως.

Πάτρα, 20 Απριλίου 2011

Ο Γενικός Γραμματέας Αποκεντρωμένης Διοίκησης
ΑΝΑΣΤΑΣΙΟΣ ΑΠΟΣΤΟΛΟΠΟΥΛΟΣ

ΕΚΘΕΣΗ

Ναύπλιο, σήμερα 13-12-2010, ημέρα Δευτέρα, συνέρχεται η Επιτροπή Καθορισμού των ορίων του Αιγιαλού και Παραλίας και θέσεων αμμοληψίας (άρθρου 100 Π.Δ. 284/88, όπως τροποποιήθηκε με το άρθρο 3 παρ. 1 του Ν. 2971/2001 «περί Αιγιαλού και Παραλίας») στο Κατάστημα της Κτηματικής Υπηρεσίας Ν. Αργολίδας, αποτελούμενη από τους:

1. Μπάρδη Μαγδαληνή, Προϊσταμένη τη Κτηματικής Υπηρεσίας Ν. Αργολίδας.

2. Σερετόπουλο Αλέξανδρο, πολ. μηχαν/κό, που υπηρετεί στην Τ.Υ.Δ.Κ. Ν. Αργολίδας, αναπληρωτή μηχανικού Κτηματικής Υπηρεσίας (επειδή δεν υπάρχει μηχαν/κός στην Κτηματική Υπηρεσία).

3. Στρατόπουλο Κων/νο, Λιμενάρχη Πορτοχελίου.

4. Δαγρέ Γεώργιο, πολ/μηχ/κό, με Α' βαθμό, αναπληρωτή Δ/ντή Πολεοδομίας Νομ/κής Αυτ/σης Αργολίδας (του τακτικού μέλους κωλυομένου).

5. Αθανασούλη Ιωάννη, του Κλάδου ΠΕ/Γ' Μηχ/κών, αναπληρωτή Δ/ντή της Δ/σης ΠΕΧΩ Πελοποννήσου (του τακτικού μέλους κωλυομένου) προκειμένου να καθορίσει τις οριογραμμές Αιγιαλού - Παραλίας, στη θέση «ΚΟΡΑΚΙΑ» Δήμου Κρανιδίου Ν. Αργολίδας.

Η Επιτροπή αφού έλαβε υπόψη:

Α. Την αριθμ. 1569/22-8-2008 αίτηση του Κατσαβού Παναγιώτη, νομίμου εκπροσώπου της εταιρείας Ειδικού Σκοπού 18 Α.Ε., με την οποία ζητείται ο καθορισμός των ορίων του αιγιαλού στην ανωτέρω περιοχή.

Β. Το από Ιούλιο 2008 τοπογραφικό διάγραμμα, που συντάχθηκε από τον Σταύρο Αντωνόπουλο, Αγρον. - Τοπογράφο Μηχ/κό, σε κλίμακα 1:500, σε -1- πινακίδα, ελέγχθηκε για την ακρίβεια της αποτύπωσης από τον Σερετόπουλο Αλέξανδρο, πολιτικό μηχανικό, υπάλληλο της Τ.Υ.Δ.Κ. Ν. Αργολίδας στις 13/12/2010 και θεωρήθηκε την ίδια ημερομηνία από τον Μπασιάκο Δημήτριο, Προϊστάμενο της ίδιας Υπηρεσίας, όπως ορίζεται σχετικά (Ν. 2971/2001-άρθρο 4 παρ. 2).

Γ. Τις διατάξεις του Ν.2971/2001 «περί Αιγιαλού και Παραλίας» και τέλος, αφού μετέβη επί τόπου και σχημάτισε γνώμη για το πλάτος της βρεχόμενης ζώνης της ξηράς και άλλα συναφή στοιχεία, όπως ορίζεται από το άρθρο 9 του Νόμου αυτού, ήτοι:

α) Την γεωμορφολογία εδάφους - Σύσταση: Βότσαλο με άμμο. Χαμηλή ακτή, χωρίς βλάστηση, βλάστηση υπάρχει μόνο στα υψώματα παραπλεύρως της ακτής.

β) Την ύπαρξη, τα όρια και το είδος των παράκτιων φυσικών πόρων: Δεν υπάρχουν φυσικοί πόροι.

γ) Τα μετεωρολογικά στοιχεία: Πνέουν Δ. και Β.Δ. άνεμοι.

δ) Την μορφολογία πυθμένα: Αβαθής, λασπώδης βυθός με πέτρινες πλάκες, βάθος 0,5 μ. - 3,0 μ.

ε) Την ανάπτυξη κυματισμού: Σε όλο το μέτωπο της ακτής, σε βάθος 15 μ. από την ακτή, κατά τους χειμερινούς μήνες.

στ) Τα Τεχνικά έργα που νομίμως υφίστανται: Δεν υπάρχουν.

ζ) Τις τυχόν εγκεκριμένες χωροταξικές κατευθύνσεις και χρήσεις γης που επηρεάζουν την παράκτια ζώνη:

Στην περιοχή δεν υφίστανται συγκεκριμένες χωροταξικές κατευθύνσεις και χρήσεις γης.

η) Την ύπαρξη Δημοσίων Κτημάτων: Στην περιοχή δεν υπάρχουν καταγεγραμμένες δημόσιες εκτάσεις

θ) Το Κτηματολόγιο. Δεν υπάρχει κτηματολόγιο στην περιοχή αυτή.

ι) Την ύπαρξη ευπαθών οικοσυστημάτων και προστατευόμενων περιοχών: Δεν υπάρχουν ευπαθή οικοσυστήματα καθώς και προστατευόμενες περιοχές.

Δ. Το έγγραφο Φ.544.5/868/10 Σ.6730/8-12-2010 σύμφωνα με το οποίο το ΓΕΝ αποδέχεται την πρόταση της από 1-6-2010 Επιτροπής με την προϋπόθεση τη διόρθωση της οριογραμμής του αιγιαλού στο τμήμα μεταξύ των κορυφών Α21-Α22 με την αντίστοιχη διόρθωση της γραμμής παραλίας, αποφασίζει:


Καθορίζει επί του διαγράμματος αυτού, με κόκκινη συνεχή πολυγωνική γραμμή και με στοιχεία Α1-Α2-Α3-Α4-Α5-Α6-Α7-Α8-Α9-Α10-Α11-Α12-Α13-Α14-Α15-Α16-Α17-Α18-Α19-Α20-Α21-Α22 την οριογραμμή του Αιγιαλού.


Καθορίζει επίσης με κίτρινη συνεχή πολυγωνική γραμμή και με στοιχεία Α1' - Α2' - Α3' - Α4' - Α5' - Α6' - Α7' - Α8' - Α9' - Α10' - Α11' - Α12' - Α13' - Α14' - Α15' - Α16' - Α17' - Α18' - Α19 - Α20' - Α21' - Α22' την οριογραμμή παραλίας, σε απόσταση -10- μ. από την οριογραμμή του αιγιαλού, προκειμένου να εξασφαλισθεί η επικοινωνία ξηράς - θάλασσας και αντίθετα, ακόμη δε για την εξυπηρέτηση εξωραϊστικών και λοιπών κοινωφελών σκοπών (σχετ. άρθρο 1 παραγρ. 2 και άρθρο 2 του Ν. 2971/2001).

Όλες οι κορυφές των γραμμών εξασφαλίζονται με ορθογώνιες συντεταγμένες εξαρτημένου συστήματος της Γ.Υ.Σ.

Η Επιτροπή

(Υπογραφές)

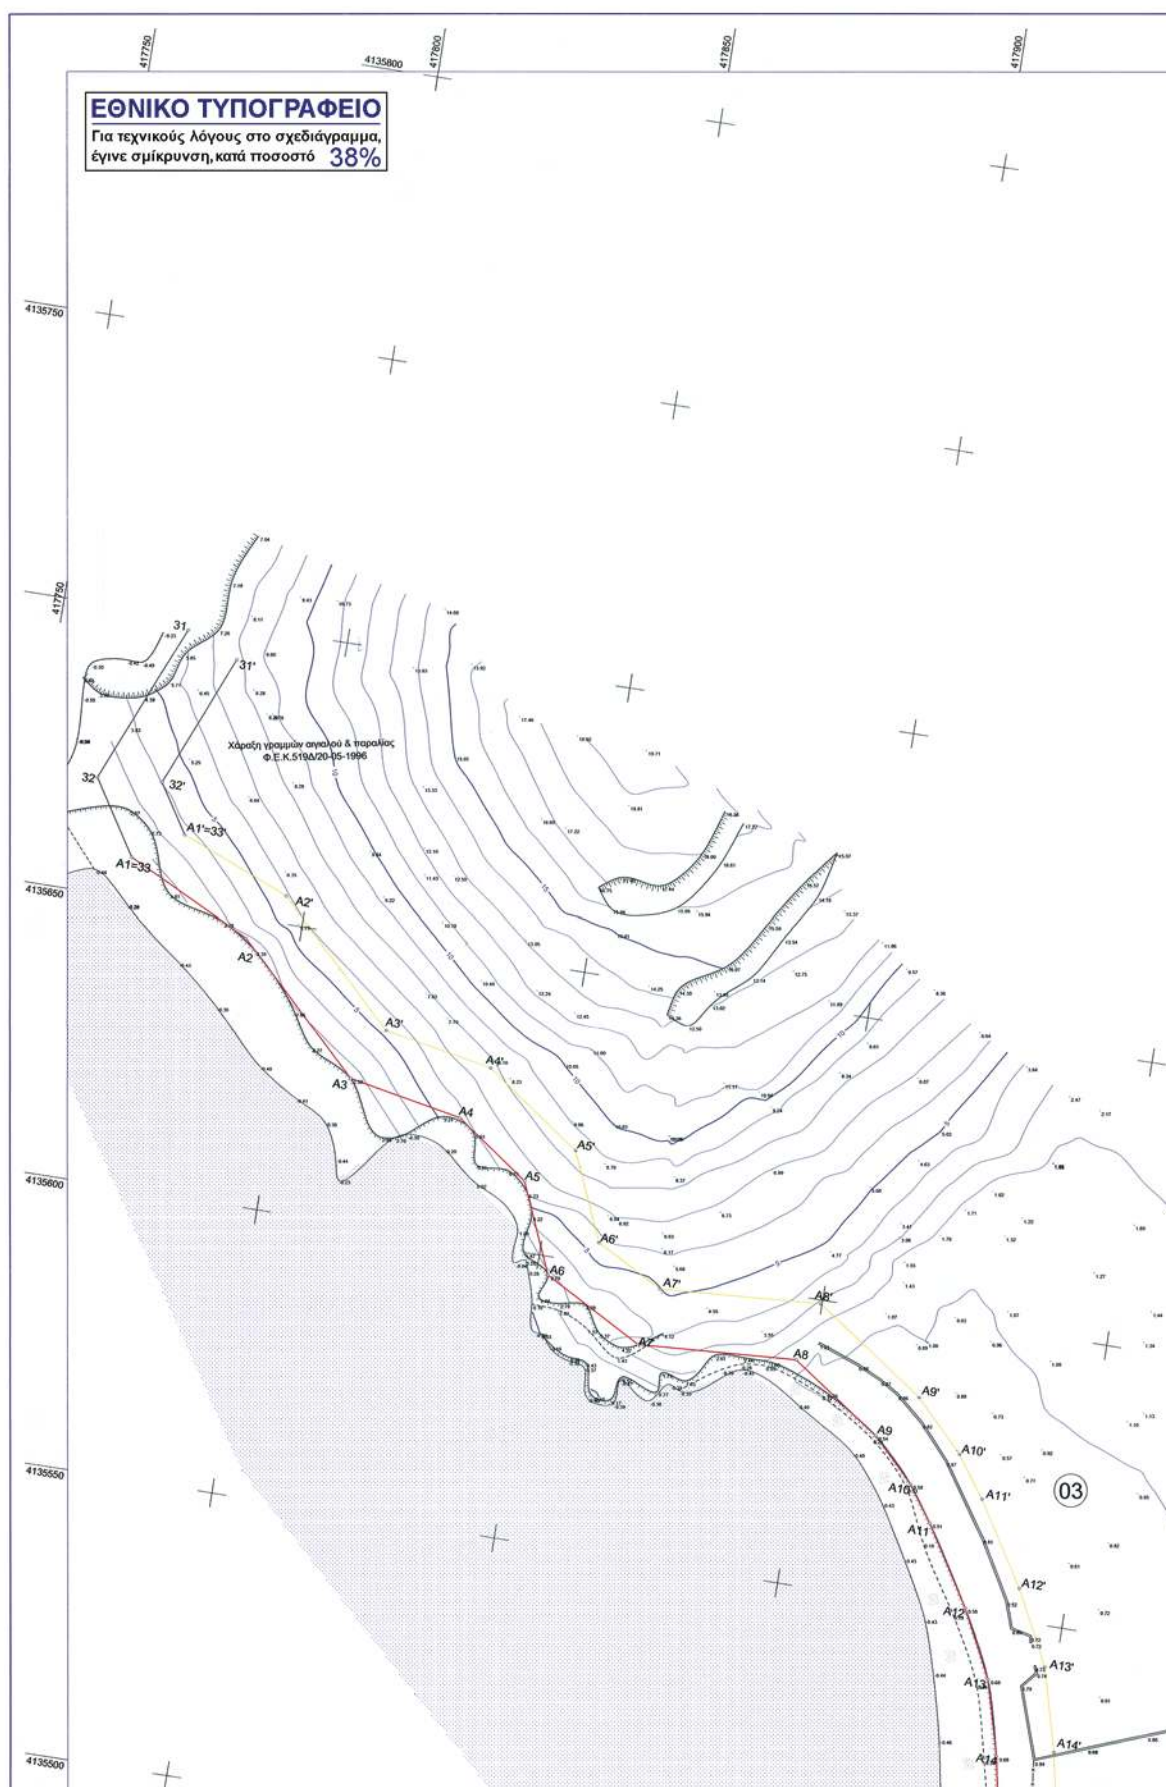

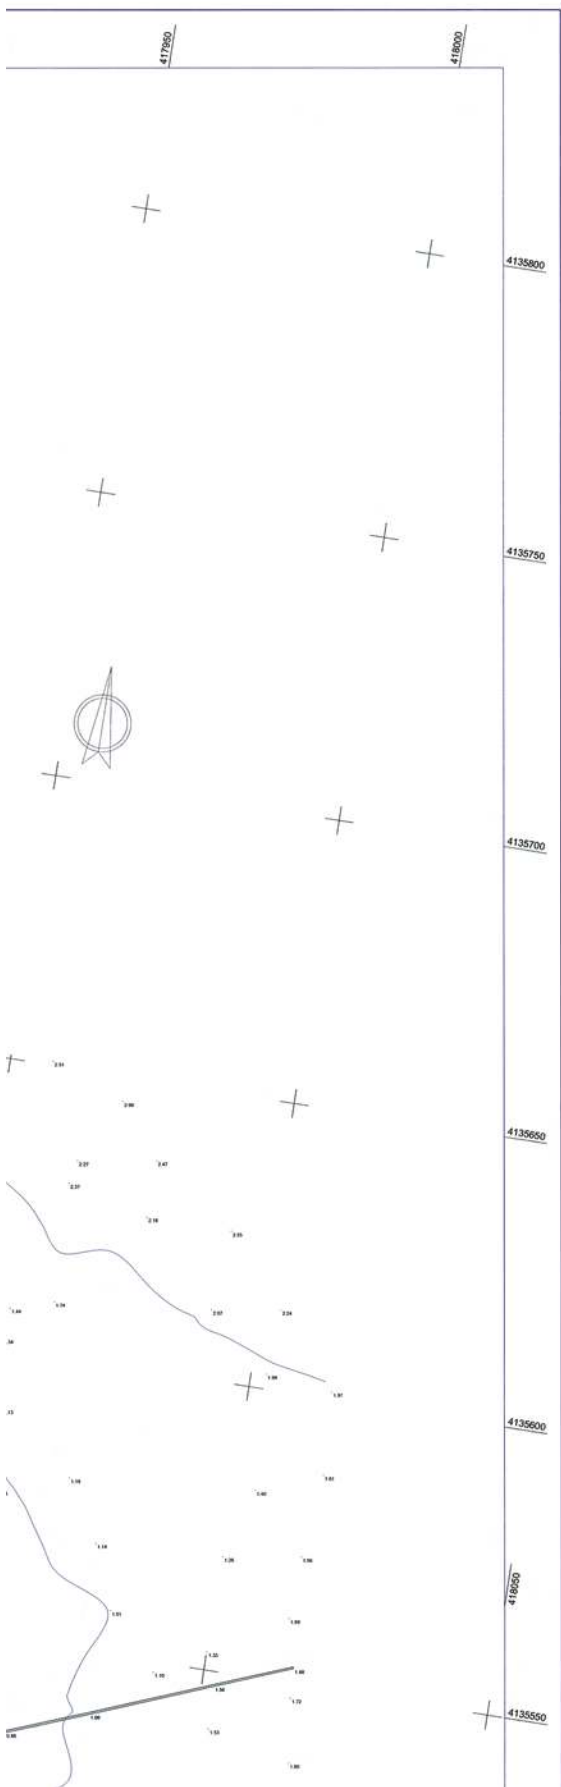

ΥΠΟΜΝΗΜΑ ΕΠΙΤΡΟΠΗΣ

ΜΠΑΡΩΝ ΜΑΓΔΑΛΗΝΗ
ΠΕ/Α

1. Το παρόν τοπογραφικό διάγραμμα συντάσσεται την από 13/11/2010 έκθεση της επιτροπής αγταλίου και παραλίας και θέσεων αμολιγίας σύμφωνα με το άρθρο 3 παρ. 1 του Ν. 2971/2001 περί αγταλίου και παραλίας
2. (κόκκινη) οριογραμμή αγταλιού Α1-Α2-Α3-Α4-Α5-Α6-Α7-Α8-Α9-Α10-Α11-Α12-Α13-Α14-Α15-Α16-Α17-Α18-Α19-Α20-Α21-Α22-Α23-Α24
(κίτρινη) οριογραμμή παραλίας Α1'-Α2'-Α3'-Α4'-Α5'-Α6'-Α7'-Α8'-Α9'-Α10'-Α11'-Α12'-Α13'-Α14'-Α15'-Α16'-Α17'-Α18'-Α19'-Α20'-Α21'-Α22'-Α23'-Α24'
3. Οι κορυφές των οριογραμμών εξασφαλίζονται όπως φαίνεται στο διάγραμμα, με ορθογώνιες συντεταγμένες Γ.Υ.Σ.
4. Μέσα στη ζώνη παραλίας υπάρχουν τοιχία και περιφράξεις

Η ΕΠΙΤΡΟΠΗ

Η ΠΡΟΕΔΡΟΣ

ΜΠΑΡΩΝ ΜΑΓΔΑΛΗΝΗ
ΠΕ/Α

ΤΑ ΜΕΛΗ

- 2) [Signature]
- 3) [Signature]
- 4) [Signature]
- 5) ΑΒΑΝΑΣΟΥΛΗΣ ΙΩΑΝΝ.
ΒΟΛ. ΜΗΧ.-ΚΟΣ ΜΕ ΒΒ

ΠΡΟΒΟΛΙΚΟ ΣΥΣΤΗΜΑ ΕΓΣΑ7

Υψομετρική αφετηρία: Μέση στάθμη θάλασσας

ΤΡΙΓΩΝΟΜΕΤΡΙΚΑ ΣΗΜΕΙΑ ΕΞΑΡΤΗΣΗΣ				
ΚΩΔΙΚΟΣ	X	Ψ	Z	ΟΝΟΜΑΣΙΑ
T37	417565.153	4134850.463	39.145	NΤΡΙΠΕΡΙΖΑ
ΣΥΝΤΕΤΑΓΜΕΝΕΣ ΣΤΑΣΕΩΝ				
ΚΩΔΙΚΟΣ	X	Ψ	Z	
Σ3	417956.842	4135361.211	1.527	-
Σ5	418053.099	4135330.328	3.780	-
Σ7	417849.038	4135272.992	17.182	-

ΣΥΝΤΕΤΑΓΜΕΝΕΣ ΚΟΡΥΦΩΝ ΟΡΙΟΓΡΑΜΜΩΝ					
ΟΡΙΟΓΡΑΜΜΗ ΜΕΛΑΝ			ΟΡΙΟΓΡΑΜΜΗ ΠΑΡΑΛΙΑΣ		
Α/Α	X	Ψ	Α/Α	X	Ψ
Α1	417768.768	4135657.132	Α1'	417777.225	4135662.472
Α2	417790.642	4135646.480	Α2'	417796.465	4135654.767
Α3	417812.579	4135625.142	Α3'	417817.390	4135634.415
Α4	417832.534	4135621.388	Α4'	417836.520	4135630.814
Α5	417845.434	4135612.292	Α5'	417853.386	4135618.921
Α6	417852.030	4135596.737	Α6'	417859.912	4135605.764
Α7	417869.466	4135587.288	Α7'	417871.709	4135597.446
Α8	417897.044	4135589.001	Α8'	417890.768	4135590.278
Α9	417912.792	4135578.101	Α9'	417919.205	4135585.840
Α10	417920.063	4135570.722	Α10'	417927.733	4135577.185
Α11	417924.485	4135564.560	Α11'	417932.822	4135570.094
Α12	417932.901	4135550.823	Α12'	417941.643	4135555.696
Α13	417938.762	4135539.209	Α13'	417948.145	4135542.813
Α14	417942.512	4135526.186	Α14'	417952.064	4135528.434
Α15	417944.821	4135512.937	Α15'	417954.678	4135514.631
Α16	417952.119	4135462.729	Α16'	417962.102	4135463.464
Α17	417953.129	4135429.003	Α17'	417963.132	4135429.039
Α18	417952.244	4135390.133	Α18'	417962.255	4135389.620
Α19	417950.670	4135370.472	Α19'	417960.157	4135368.167
Α20	417937.399	4135337.244	Α20'	417945.991	4135331.794
Α21	417927.835	4135326.990	Α21'	417937.691	4135322.896
Α22	417927.359	4135314.027	Α22'	417937.190	4135309.229
Α23	417920.770	4135308.484	Α23'	417924.680	4135298.705
Α24=Α1	417806.297	4135307.597	Α24'=Α1'	417808.008	4135297.747

ΚΤΗΜΑΤΟΓΡΑΦΙΚΟΣ ΠΙΝΑΚΑΣ


Α/Α	ΟΝΟΜΑΤΕΠΩΝΥΜΟ ΙΔΙΟΚΤΗΤΗ
1	Γεωργία Φιλοράκη-Βασιλική Δημ. Νικολέτου
2	Εταιρία Εθνικού Σκοπού 18 Α.Ε.
3	Καλαμιτοσύνη


ΥΠΟΜΝΗΜΑ

- Αμμόλες έδαφος
- Φυλάκ προαυτός
- Πύλη προαυτός
- Μονόδρομος
- Περιφράξη

ΑΠΟΣΠΑΣΜΑ ΧΑΡΤΗ 1:50000 ΓΥΣ



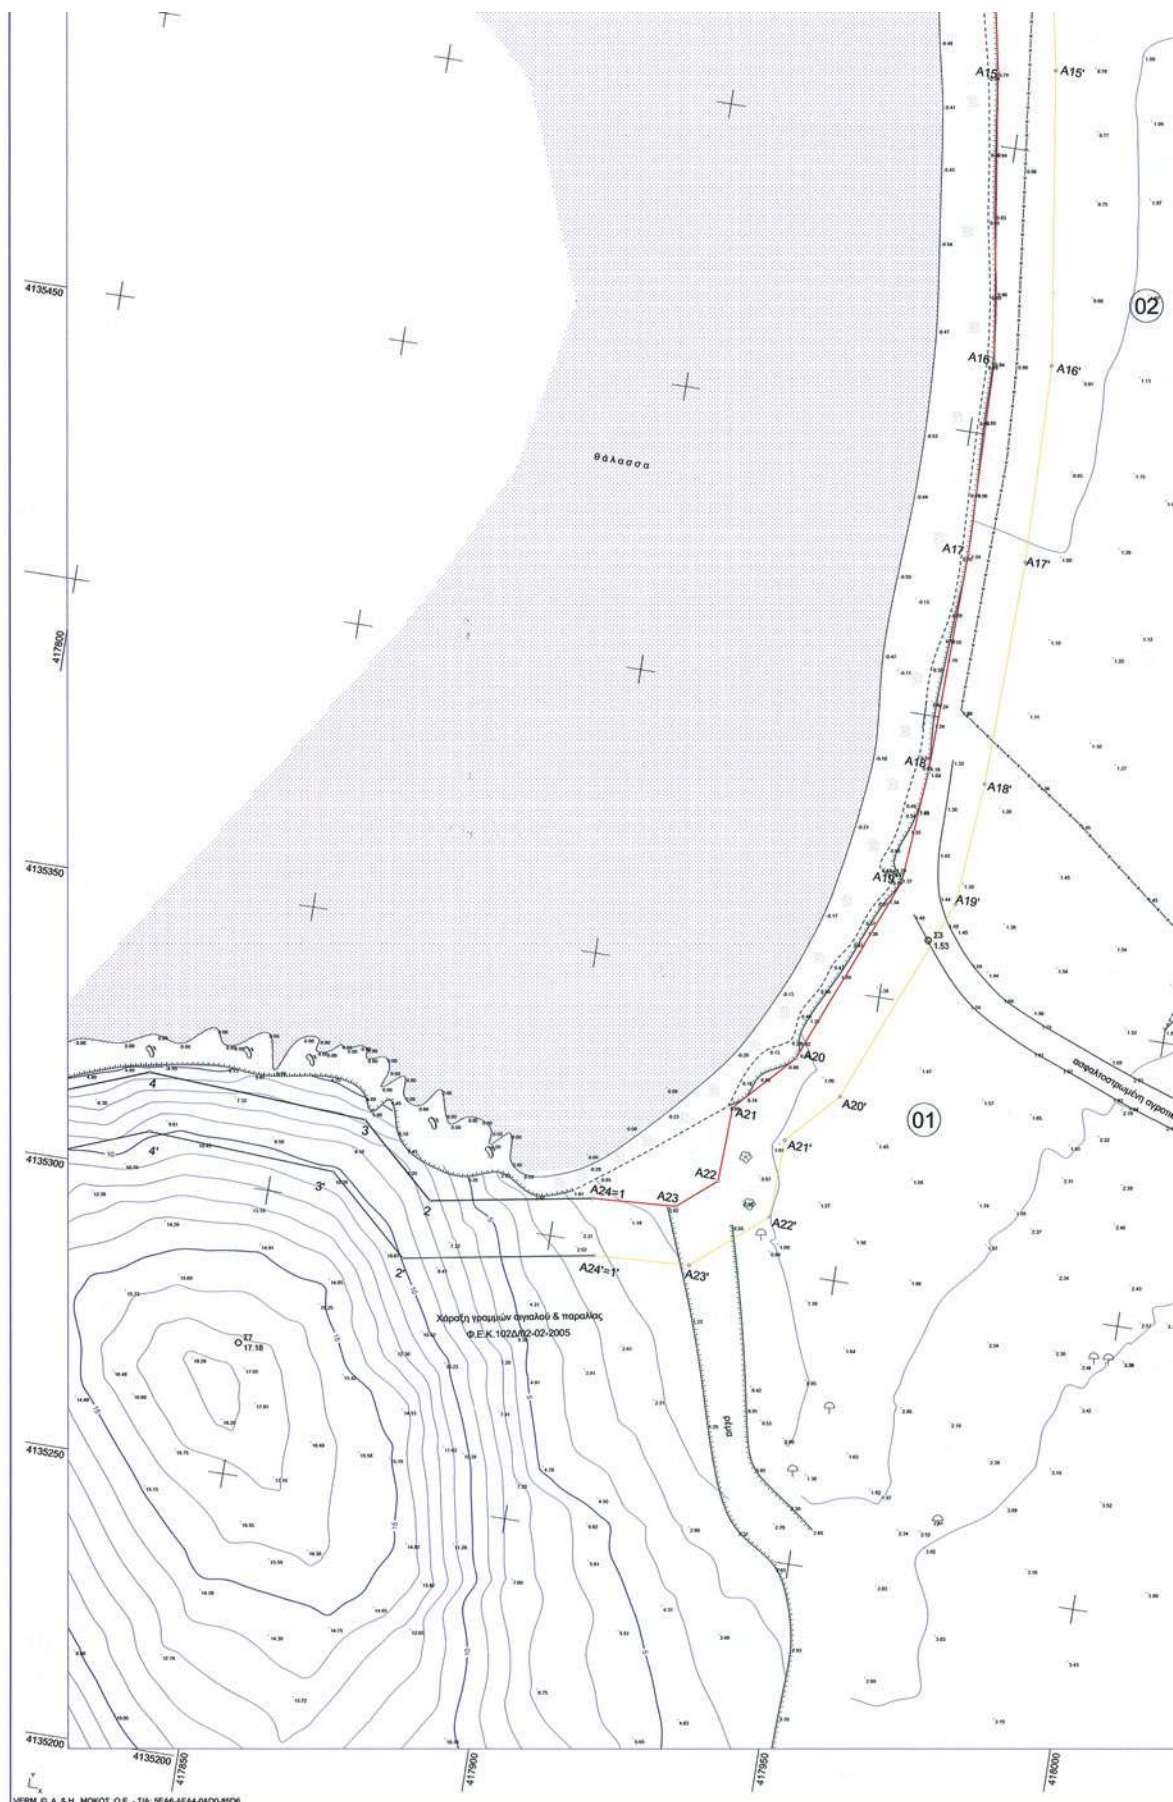

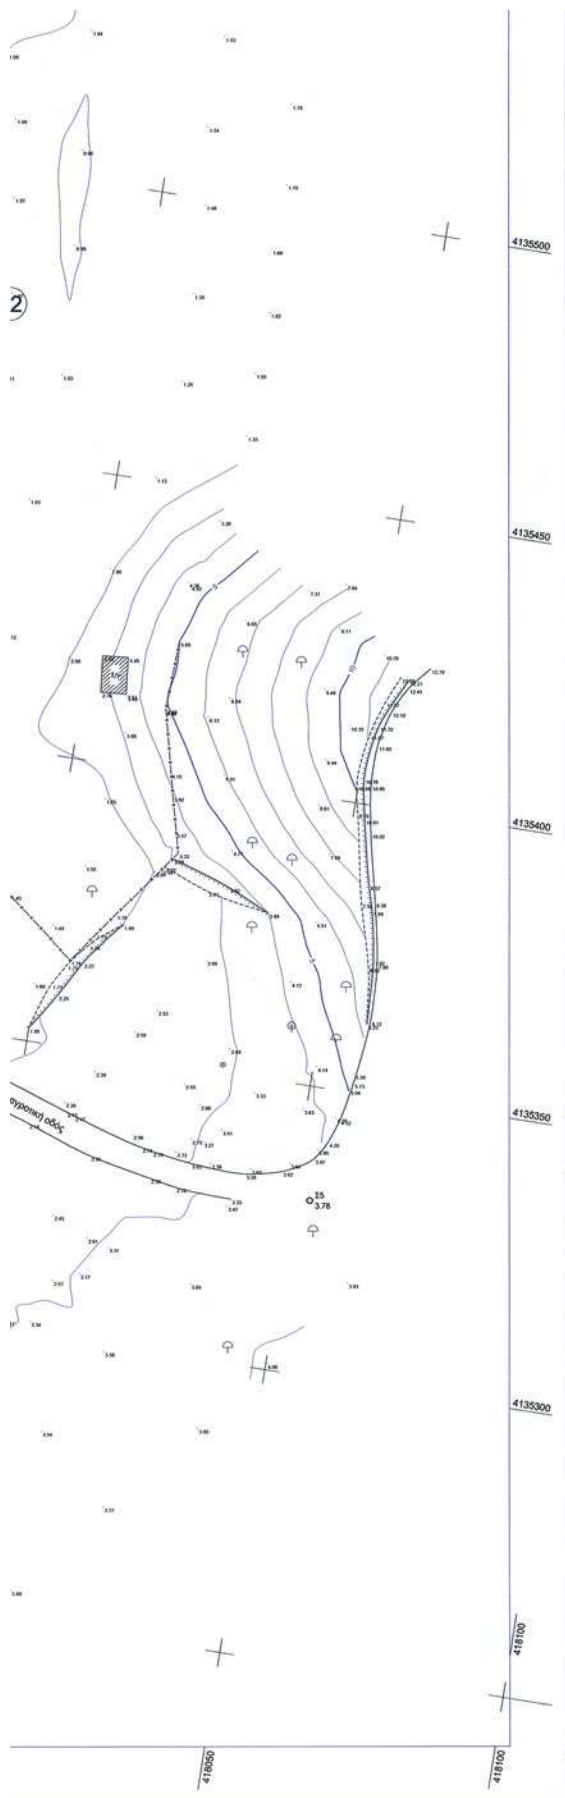

ΘΕΣΗ ΑΙΓΙΑΛΟΥ

ΑΠΟΣΠΑΣΜΑ ΓΥΣ 1:5000



ΕΡΓΟΔΟΤΗΣ:		ΕΤΑΙΡΙΑ ΕΙΔΙΚΟΥ ΣΚΟΠΟΥ 18 Α.Ε.	
ΔΕΥΘΥΝΟΥΣΙΑ ΥΠΗΡΕΣΙΑ:			
ΜΕΛΕΤΗ: ΥΨΟΜΕΤΡΙΚΗ ΑΠΟΤΥΠΩΣΗ ΓΙΑ ΤΗΝ ΧΑΡΑΞΗ ΟΡΙΟΓΡΑΜΜΩΝ ΑΙΓΙΑΛΟΥ & ΠΑΡΑΛΙΑΣ ΣΤΗΝ ΘΕΣΗ ΚΟΡΑΚΙΑ ΚΡΑΝΙΔΙΟΥ			
ΤΟΠΟΓΡΑΦΙΚΗ ΜΕΛΕΤΗ			
ΑΡΙΘΜΟΣ ΣΧΕΔΙΟΥ	ΟΡΙΖΟΝΤΙΟΓΡΑΦΙΑ	ΔΙΑΝΟΜΗ ΠΙΝΑΚΙΔΩΝ	ΚΑΙΜΑΚΑ
			1:500
ΑΝΑΔΟΧΟΣ: ΤΕΧΝ. ΕΤΑΙΡΙΑ ΜΕΤΡΗΣΗ ΕΠΕ	ΠΡΑΞΗ	ΗΜΕΡΟΜΗΝΙΑ	ΟΝΟΜΑ
ΣΤΑΥΡΟΣ ΑΝΤΩΝΟΠΟΥΛΟΣ	Ο ΣΥΝΤΑΞΑΣ	13-12-2010	ΣΤΑΥΡΟΣ ΑΝΤΩΝΟΠΟΥΛΟΣ
ΤΟΠΟΓΡΑΦΟΣ ΜΗΧΑΝΙΚΟΣ ΕΜΠ	Ο ΣΥΝΤΑΞΑΣ	13-12-2010	ΣΤΑΥΡΟΣ ΑΝΤΩΝΟΠΟΥΛΟΣ
ΕΛΕΓΧΗΚΕ ΕΠΙ ΤΟΠΟΥ ΓΙΑ ΤΗΝ ΑΚΡΙΒΕΙΑ ΤΗΣ ΑΠΟΤΥΠΩΣΗΣ		ΕΛΕΓΧΗΚΕ ΕΠΙ ΤΟΠΟΥ ΓΙΑ ΤΗΝ ΑΚΡΙΒΕΙΑ ΤΗΣ ΑΠΟΤΥΠΩΣΗΣ	
Ναύτιο 13/12/2010		Ναύτιο 13-12-2010	
Ο ΜΗΧΑΝΙΚΟΣ ΤΥΓΚ		Ο ΜΗΧΑΝΙΚΟΣ ΤΥΓΚ	
ΑΛΕΞΑΝΔΡΟΣ ΣΕΡΕΤΟΠΟΥΛΟΣ		ΑΛΕΞΑΝΔΡΟΣ ΣΕΡΕΤΟΠΟΥΛΟΣ	
ΠΟΝΤΙΚΟΣ ΜΗΧΑΝΙΚΟΣ		ΠΟΝΤΙΚΟΣ ΜΗΧΑΝΙΚΟΣ	



* 0 4 0 0 0 9 0 1 7 0 5 1 1 0 0 0 8 *

ΑΠΟ ΤΟ ΕΘΝΙΚΟ ΤΥΠΟΓΡΑΦΕΙΟ

ΚΑΠΟΔΙΣΤΡΙΟΥ 34 * ΑΘΗΝΑ 104 32 * ΤΗΛ. 210 52 79 000 * FAX 210 52 21 004