



# ΕΦΗΜΕΡΙΣ ΤΗΣ ΚΥΒΕΡΝΗΣΕΩΣ

## ΤΗΣ ΕΛΛΗΝΙΚΗΣ ΔΗΜΟΚΡΑΤΙΑΣ

ΤΕΥΧΟΣ ΤΕΤΑΡΤΟ

Αρ. Φύλλου 907

10 Οκτωβρίου 2006

### ΠΕΡΙΕΧΟΜΕΝΑ

#### ΑΠΟΦΑΣΕΙΣ

|   |   |
|---|---|
| Κήρυξη ιδιωτικής δασικής έκτασης 23.877,31 τ.μ. ως αναδασωτέας, στη θέση «Μπαρμπούση» Δ.Δ. Σωτηρίτσας, Δήμου Μελιβοίας..... | 1 |
| Καθορισμός των οριογραμμών αιγιαλού - παραλίας στη θέση «Παναγιά Αχλάδας» του Δήμου Γαζίου Ν. Ηρακλείου.....                | 2 |

#### ΑΠΟΦΑΣΕΙΣ

|   |     |
|---|-----|
| Αριθμ. 4126   | (1) |
| Κήρυξη ιδιωτικής δασικής έκτασης 23.877,31 τ.μ. ως αναδασωτέας, στη θέση «Μπαρμπούση» Δ.Δ. Σωτηρίτσας, Δήμου Μελιβοίας. |     |

#### Ο ΓΕΝΙΚΟΣ ΓΡΑΜΜΑΤΕΑΣ ΠΕΡΙΦΕΡΕΙΑΣ ΘΕΣΣΑΛΙΑΣ

Έχοντας υπόψη:

1. Τις διατάξεις του ν. 2503/1997 «περί διοικητικής αποκέντρωσης».

2. Την υπ' αριθμ. 1860/23.3.2001 (ΦΕΚ 421/124.2001) απόφαση Γ.Γ. Περιφ. Θεσσαλίας «περί εξουσιοδότησης των Προϊσταμένων της Περιφέρειας, των Δ/ντών Δασών των Νομών, των Δασαρχών κ.λπ. να υπογράφουν με εντολή του».

3. Τις διατάξεις των άρθρων 38 παρ.1 και 41 παρ.1 και 3 του ν. 998/1979 «περί προστασίας των δασών κ.λπ.».

4. Τις υπ' αριθμ. α) 160417/1180/8.7.1980 και β) 182447/3049/24.9.1980 Δ/γές του Υπουργείου Γεωργίας σχετικές με την κήρυξη εκτάσεων ως αναδασωτέων.

5. Την υπ' αριθμ. 2872/5.9.2006 αναφορά του Δασαρχείου Αγιάς με την οποία προτείνεται η κήρυξη της ιδιωτικής δασικής έκτασης των 23.877,31 τ.μ., που βρίσκεται στη θέση «Μπαρμπούση» περιοχής Δ.Δ. Σωτηρίτσας, Δήμου Μελιβοίας, ως αναδασωτέας, αποφασίζουμε:

Κηρύσσουμε αναδασωτέα ιδιωτική δασική έκταση εμβαδού 23.877,31 τ.μ., της οποίας η βλάστηση καταστράφηκε λόγω παράνομης εκχέρσωσης στη θέση «Μπαρμπούση», περιοχής Δ.Δ. Σωτηρίτσας, Δήμου Μελιβοίας και η οποία ορίζεται:

Ανατολικά: Ιδιωτική δασική έκταση.

Δυτικά: Ιδιωτική δασική έκταση και ιδιωτ. δασική έκταση που κηρύχθηκε αναδασωτέα.

Βόρεια: Ιδιωτική δασική έκταση.

Νόντια: Ιδιωτική δασική έκταση.

Η ανωτέρω έκταση απεικονίζεται με τα στοιχεία Α, Β, Γ, Δ, Ε, Ζ, Η, Θ, Ι, Α στο διάγραμμα του Δασαρχείου Αγιάς το οποίο αποτελεί αναπόσπαστο τμήμα της παρούσης.

Σκοποί της κήρυξης της ανωτέρω έκτασης ως αναδασωτέας, είναι η διατήρηση του δασικού χαρακτήρα αυτής, ο αποκλεισμός διάθεσής της για άλλη χρήση και η αποκατάσταση της καταστραφείσης δασικής βλάστησης. (Η έκταση πριν την εκχέρσωση καλύπτονταν από αείφυλλα πλατύφυλλα με πυκνότητα 100%).

Η απόφαση αυτή να δημοσιευθεί στην Εφημερίδα της Κυβερνήσεως.

Λάρισα, 20 Σεπτεμβρίου 2006

Με εντολή Γενικού Γραμματέα Περιφέρειας  
Ο Προϊστάμενος Δ/σης Δασών  
ΓΕΩΡΓΙΟΣ ΠΑΡΑΣΧΟΣ

### ΤΟΠΟΓΡΑΦΙΚΟ ΔΙΑΓΡΑΜΜΑ

Ιδιωτικής Δασικής Έκτασης στη θέση " Μπαρμπούση " Δ.Δ. Σωτηρίτσας Δήμου Μελιβοίας που εκχερσώθηκε παράνομα από τον Γκλέτο Αντώνιο του Σταύρου κάτοικο Σωτηρίτσας


Εμβαδόν:  $E = 23877,31 \text{ τμ}$

Ἐδαφος: Βαθὺ Ἀργιλώδες

Κλίση: 30- 50 %

Έκθεση: Ανατολική έως και Ν. Ανατολική

Κλίμακα: 1:2000

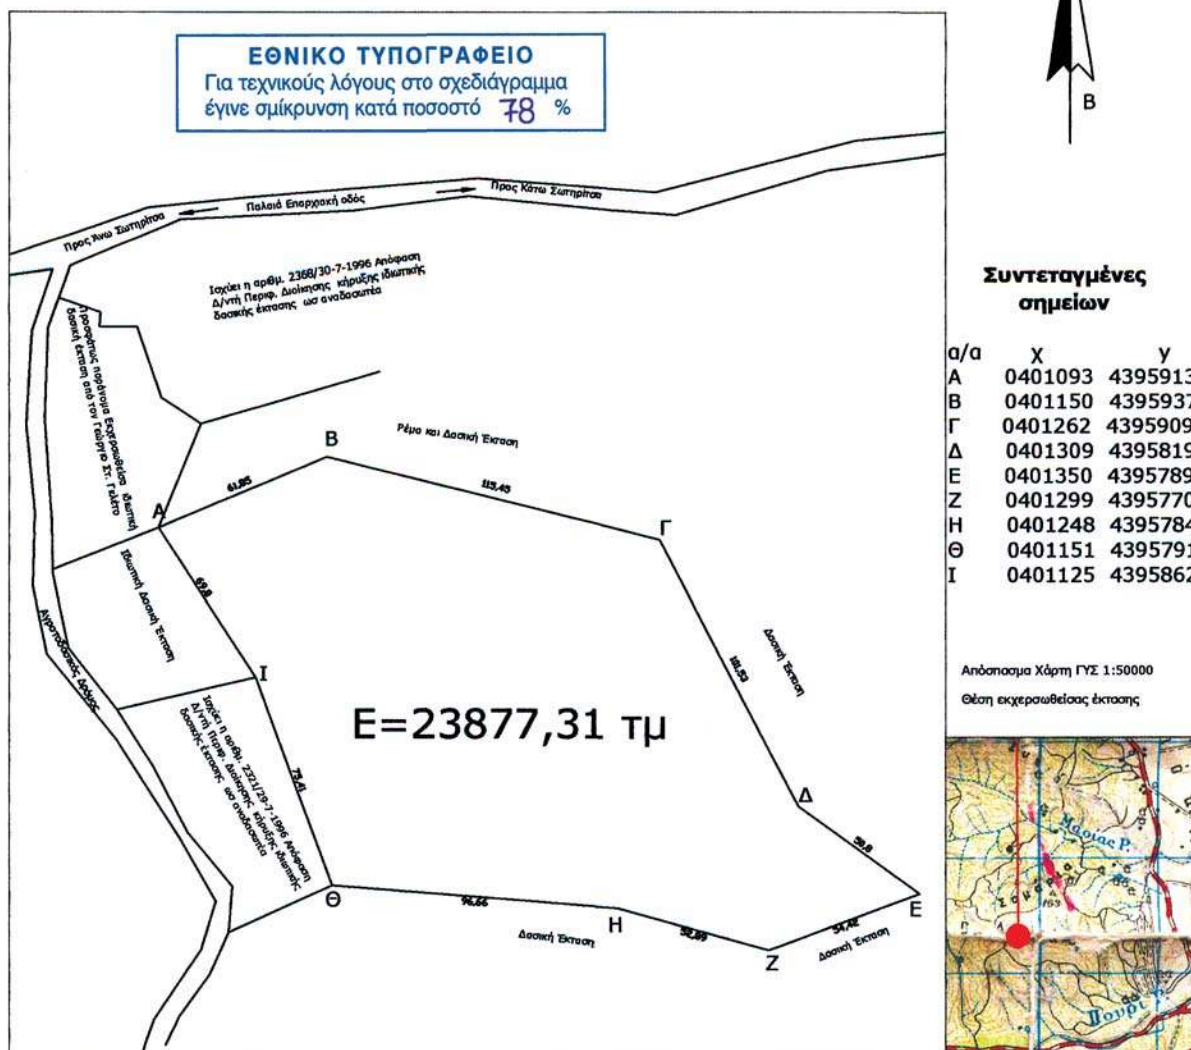

ΘΕΩΡΗΘΗΚΕ  
Αγία 28/8 /2006

## 0 Συντάκτης

Σωτήριος Ζήσης  
Δασοπόνος

Ο Δασάρχης Αγιάς

Βασίλειος Κουκουτάρης  
Δασολόγος

ΘΕΩΡΗΘΗΚΕ

Λάρισα 20/9/2006

Ο Προϊστάμενος της  
Δ/σης Δασών Ν. Λάρισας

Γεώργιος Παράσχος  
Δασολόγος

Αριθμ. 22467

Καθορισμός των οριογραμμών αιγιαλού - παραλίας στη θέση «Παναγιά Αχλάδας» του Δήμου Γαζίου Ν. Ηρακλείου.

## Ο ΓΕΝΙΚΟΣ ΓΡΑΜΜΑΤΕΑΣ ΠΕΡΙΦΕΡΕΙΑΣ ΚΡΗΤΗΣ

Έχοντας υπόψη:

1. Τις διατάξεις του άρθρου 5 παρ. 1 του ν. 2971/2001 (Φ.Ε.Κ. 285 τ.Α' 19.12.2001) «περί αιγιαλού και παραλίας».

2. Τις διατάξεις του άρθρου 2 του ν.δ. 439/1970 «περί συμπληρώσεως των διατάξεων περί αιγιαλού».

3. Τις διατάξεις του άρθρου 46 «Διάφορες ρυθμίσεις αρμοδιότητας Υπουργείου Οικονομίας και Οικονομικών» του ν. 3220 (Φ.Ε.Κ. 15/28.1.2004 τ.Α').

4. Τις διατάξεις του ν. 3200/1955 «Περί διοικητικής αποκέντρωσης» όπως αυτές τροποποιήθηκαν και ισχύουν σήμερα.

5. Τις διατάξεις των παρ.2 και 6 του άρθρου 1 του ν. 2503/1997 «Διοίκηση, Οργάνωση, Στελέχωση της Περιφέρειας, ρύθμιση θεμάτων για την Τοπική Αυτοδιοίκηση και άλλες διατάξεις» (ΦΕΚ 107 τ.Α').

6. Την υπ' αριθμ. 1063649/790/Α0006/8.8.2004 απόφαση του Υπουργού Οικονομίας και Οικονομικών, περί «καταγραφής - διοικητικής κωδικοποίησης» των αρμοδιοτήτων στους Γενικούς Γραμματείς Περιφερειών, κατά τις διατάξεις του αρθ. 46 παρ.21 του ν. 3220/2004.

7. Την υπ' αριθμ. 37930/ΔΙΟΕ.1264/14.10.2005 (ΦΕΚ Β' 1432/2005) κοινή απόφαση του Πρωθυπουργού και του Υπουργού Οικονομίας και Οικονομικών, για τον καθορισμό αρμοδιοτήτων των Υφυπουργών Οικονομίας και Οικονομικών.

8. Την από 21.10.2005 έκθεση της κατά το άρθρο 3 του ν. 2971/2001 αρμόδιας Επιτροπής καθορισμού ορίων αιγιαλού και παραλίας για τον καθορισμό ορίων αιγιαλού και δημιουργία ζώνης παραλίας στη θέση «Παναγιά Αχλάδας» του Δήμου Γαζίου Ν. Ηρακλείου.

9. Το από Απρίλιο 2005 Τοπογραφικό και Υψομετρικό Διάγραμμα του Αγρονόμου Τοπογράφου Μηχανικού Γεωργίου Φρ. Στεφανάκη, όπως αυτό ελέγχθηκε στις 4.5.2006 από την Ψιμάρνη Κων/να Τοπογράφο Μηχανικό στην Κτηματική Υπηρεσία Ηρακλείου και θεωρήθηκε στις 4.5.2006 από τον Προϊστάμενο της Κτηματικής Υπηρεσίας Λαμπίρη Νίκο.

10. Το υπ' αριθμ. Φ.544.5/671/06/27.6.2006 έγγραφο του Γενικού Επιτελείου Ναυτικού, αποφασίζουμε:

Επικυρώνουμε την από 21.10.2005 έκθεση της κατά το άρθρο 3 του ν. 2971/19.12.2001 αρμόδιας Επιτροπής καθορισμού ορίων αιγιαλού και παραλίας, για τον καθορισμό ορίων αιγιαλού και δημιουργία ζώνης παραλίας στη θέση «Παναγιά Αχλάδας» του Δήμου Γαζίου Ν. Ηρακλείου καθώς επίσης και το από Απρίλιο 2005 Τοπογραφικό και Υψομετρικό Διάγραμμα του Αγρονόμου Τοπογράφου Μηχανικού Γεωργίου Φρ. Στεφανάκη, όπως αυτό ελέγχθηκε στις 4.5.2006 από την Ψιμάρνη Κων/να Τοπογράφο Μηχανικό στην Κτηματική Υπηρεσία Ηρακλείου και θεωρήθηκε στις 4.5.2006 από τον Προϊστάμενο της Κτηματικής Υπηρεσίας Λαμπίρη Νίκο.

Στο τοπογραφικό αυτό διάγραμμα, καθορίσθηκε από την αρμόδια Επιτροπή, όπως πιο πάνω αναφέρεται:

- Η οριογραμμή του αιγιαλού με συνεχή κόκκινη πολυγωνική γραμμή με κορυφές Α1, Α2, ..., Α22.

- Η οριογραμμή της παραλίας με συνεχή κίτρινη πολυγωνική γραμμή με κορυφές Π1, Π2, ..., Π22.

- Καθορίζεται ζώνη παραλίας πλάτους 10 μέτρων διότι δεν εξυπηρετούνται οι σκοποί του άρθρου 1, παρ. 2 του ν. 2971/2001.

- Δεν υφίσταται παλαιός αιγιαλός.

Η απόφαση αυτή μαζί με την έκθεση της Επιτροπής και το τοπογραφικό διάγραμμα, να δημοσιευθούν στην Εφημερίδα της Κυβερνήσεως.

Ηράκλειο, 28 Αυγούστου 2006

Ο Γενικός Γραμματέας Περιφέρειας  
ΣΕΡΑΦΕΙΜ ΤΣΟΚΑΣ

## ΕΚΘΕΣΗ

Επιτροπής καθορισμού ορίων αιγιαλού - παραλίας  
Ν. Ηρακλείου.

Θέση: «Παναγιά Αχλάδας Δήμου Γαζίου»

Στο Ηράκλειο σήμερα Παρασκευή 21.10.2005 οι παρακάτω:

1. Λαμπίρης Νίκος, Προϊστάμενος της Κτηματικής Υπηρεσίας Ηρακλείου, ως πρόεδρος,

2. Ψιμάρνη Κων/να, Τοπογράφος Μηχανικός στην Κτηματική Υπηρεσία Ηρακλείου,

3. Παττακός Μαρίνος, νόμιμος αναπληρωτής του Λιμενάρχη Κεντρικού Λιμεναρχείου Ηρακλείου, κωλυομένου του Λιμενάρχη,

4. Βασιλάκη Άννα, Διευθύντρια Διεύθυνσης Πολεοδομίας Νομαρχιακής Αυτοδιοίκησης Ηρακλείου,

5. Μαυράκης Εμμ., Διευθυντής της Δ/σης ΠΕΧΩ της Γενικής Γραμματείας της Περιφέρειας, ως μέλη αποτελέσαμε την επιτροπή καθορισμού αιγιαλού και παραλίας που προβλέπεται από το άρθρο 3 του νόμου υπ' αριθ. 2971 «Αιγιαλός, παραλία και άλλες διατάξεις» και που συγκροτήθηκε με την υπ' αριθμ. 3107/11.4.2005 απόφαση Γενικού Γραμματέα Περιφέρειας Κρήτης, στον οποίο μεταβιβάσθηκε η αρμοδιότητα με την υπ' αριθμ. 1063649/790/Α0006/3.8.2004 απόφαση του Υπουργού Οικονομίας και Οικονομικών και αφού λάβαμε υπόψη:

Αφού έλαβε υπόψη:

I. Την από 25.1.2005 αίτηση του Γεωργίου Φασουλάκη, για καθορισμό των οριογραμμών αιγιαλού και παραλίας στη θέση «Παναγιά Αχλάδας Δήμου Γαζίου».

II. Το από Απρίλιο 2005 Τοπογραφικό και Υψομετρικό Διάγραμμα του Αγρονόμου Τοπογράφου Μηχανικού Γεωργίου Φρ. Στεφανάκη, όπως αυτό ελέγχθηκε στις 4.5.2006 από την Ψιμάρνη Κων/να Τοπογράφο Μηχανικό στην Κτηματική Υπηρεσία Ηρακλείου και θεωρήθηκε στις 4.5.2006 από τον Προϊστάμενο της Κτηματικής Υπηρεσίας Λαμπίρη Νίκο.

III. α) Τις διατάξεις του ν. 2971/2001 «Αιγιαλός, παραλία και άλλες διατάξεις».

β) Το υπ' αριθμ. 1008244/857/Β0010/ΠΟΛ1097/11.5.2002 έγγραφο του Υπουργείου Οικονομικών.

γ) Την υπ' αριθμ. 252/2002 γνωμοδότηση του Νομικού Συμβουλίου του Κράτους.

IV. Τα στοιχεία καθορισμού αιγιαλού και παραλίας που προβλέπονται από το άρθρο 9 του νόμου 2971 2001 και ειδικότερα:

A. Τη γεωμορφολογία του εδάφους για την οποία αναλυτικά αναφέρεται ότι:

1. Η μορφολογία της ακτής συνίσταται από α) βραχώδη πρανή με απότομες κλίσεις και σπηλαιώσεις και β) χαλαρά ιζήματα (άμμος, πέτρες) που έχουν προκύψει

από την εναπόθεση φερτών υλών ρυάκων και από την αποσάθρωση - διάβρωση των μητρικών πετρωμάτων της ακτής.

2. Της ακτής συνεχονται εκτάσεις λοφώδεις, με έδαφος βραχώδες, ημιβραχώδες, εκτός σχεδίου, αδόμητες.

3. Το φυσικό όριο βλάστησης συνίσταται από θαμνώδη φυσική βλάστηση.

Β. Το γεγονός ότι στην περιοχή δεν εντοπίστηκαν παράκτιοι φυσικοί πόροι.

Γ. Τα πορίσματα από την εκτίμηση των μετεωρολογικών στοιχείων της περιοχής, ήτοι το γεγονός ότι η περιοχή προσβάλλεται από μέτριους ανέμους κυρίως από ΒΔ διευθύνσεις.

Ε. Τον τομέα ανάπτυξης κυματισμού σε σχέση με το μέτωπο της ακτής, ότι δηλαδή πρόκειται για ακτή με μεγάλο ανάπτυγμα πελάγους καθώς και το ότι μεγάλο ανάπτυγμα θαλάσσιας έκτασης συμβάλλει στη δημιουργία μεγαλύτερης έντασης κυματικού πεδίου σε σχέση με κλειστές θαλάσσιες περιοχές (όρμους ή κόλπους) που έχουν ίδια ένταση ανέμου.

ΣΤ. Την μη ύπαρξη τεχνικών έργων στην εν λόγω θέση που νομίμως υφίστανται.

Ζ. Την μη ύπαρξη εγκεκριμένων χωροταξικών κατευθύνσεων και χρήσεων γης που επηρεάζουν την παράκτια ζώνη.

Η. Το γεγονός ότι δεν υφίσταται Κτηματολόγιο.

Θ. Δεν εντάσσεται σε περιοχή προτεινόμενη για ένταξη στο δίκτυο NATURA 2000 ούτε σε καταφύγιο άγριας ζωής.

Υ. Την υπ' αριθμ. 32/24.9.1992 απόφαση Νομάρχη Ηρακλείου (ΦΕΚ 1162/11.11.1992 τ.Δ') με την οποία καθορίστη-

καν οι οριογραμμές αιγιαλού και παραλίας στη θέση Πύργος Αχλάδας προ ιδιοκτησίας Γιαννουλάκη βορείως του υπό καθορισμού αιγιαλού και την υπ' αριθμ. 1108858/10697/Β0010/14.12.2000 (ΦΕΚ 954/29.12.2000) απόφαση Υπουργού Οικονομικών με την οποία καθορίσθηκαν οι οριογραμμές αιγιαλού και παραλίας στη θέση παραπλεύρως 121<sup>ου</sup> χλμ Εθνικής οδού Ηρακλείου - Χανίων κοιν. Ρογδιάς νοτίως του υπό καθορισμού αιγιαλού.

Αποφαίνεται ομόφωνα:

1. Καθορίζει επί του παραπάνω τοπογραφικού διαγράμματος.

α) Την οριογραμμή αιγιαλού από την κορυφή Α1 έως την κορυφή Α22.

β) Την οριογραμμή παραλίας από την κορυφή Π1 έως την κορυφή Π22.

Ο καθορισμός της δεκάμετρης ζώνης παραλίας κρίνεται απαραίτητος γιατί δεν εξυπηρετείται ο σκοπός της παραγράφου 2 του άρθρου 1 του ν. 2971/2001.

Οι κορυφές των οριογραμμών αιγιαλού και παραλίας έχουν ορθογώνιες συντεταγμένες εξαρτημένες από τριγωνομετρικό δίκτυο της χώρας.

2. Αποφαίνεται ότι δεν υφίσταται παλαιός αιγιαλός.


3. Δεν εξαιρούνται τα κτίσματα που βρίσκονται στη ζώνη παραλίας.


Η Επιτροπή


Ο Πρόεδρος  
ΝΙΚΟΣ ΛΑΜΠΙΡΗΣ

Τα Μέλη  
ΚΩΝ/ΝΑ ΨΙΜΑΡΝΗ  
ΜΑΡΙΝΟΣ ΠΑΤΤΑΚΟΣ  
ΑΝΝΑ ΒΑΣΙΛΑΚΗ  
ΕΜΜ. ΜΑΥΡΑΚΗΣ

ΕΘΝΙΚΟ ΤΥΠΟΓΡΑΦΕΙΟ  
Για τεχνικούς λόγους στο σχεδιάγραμμα  
έγινε σμίκρυνση κατά ποσοστό 50 %

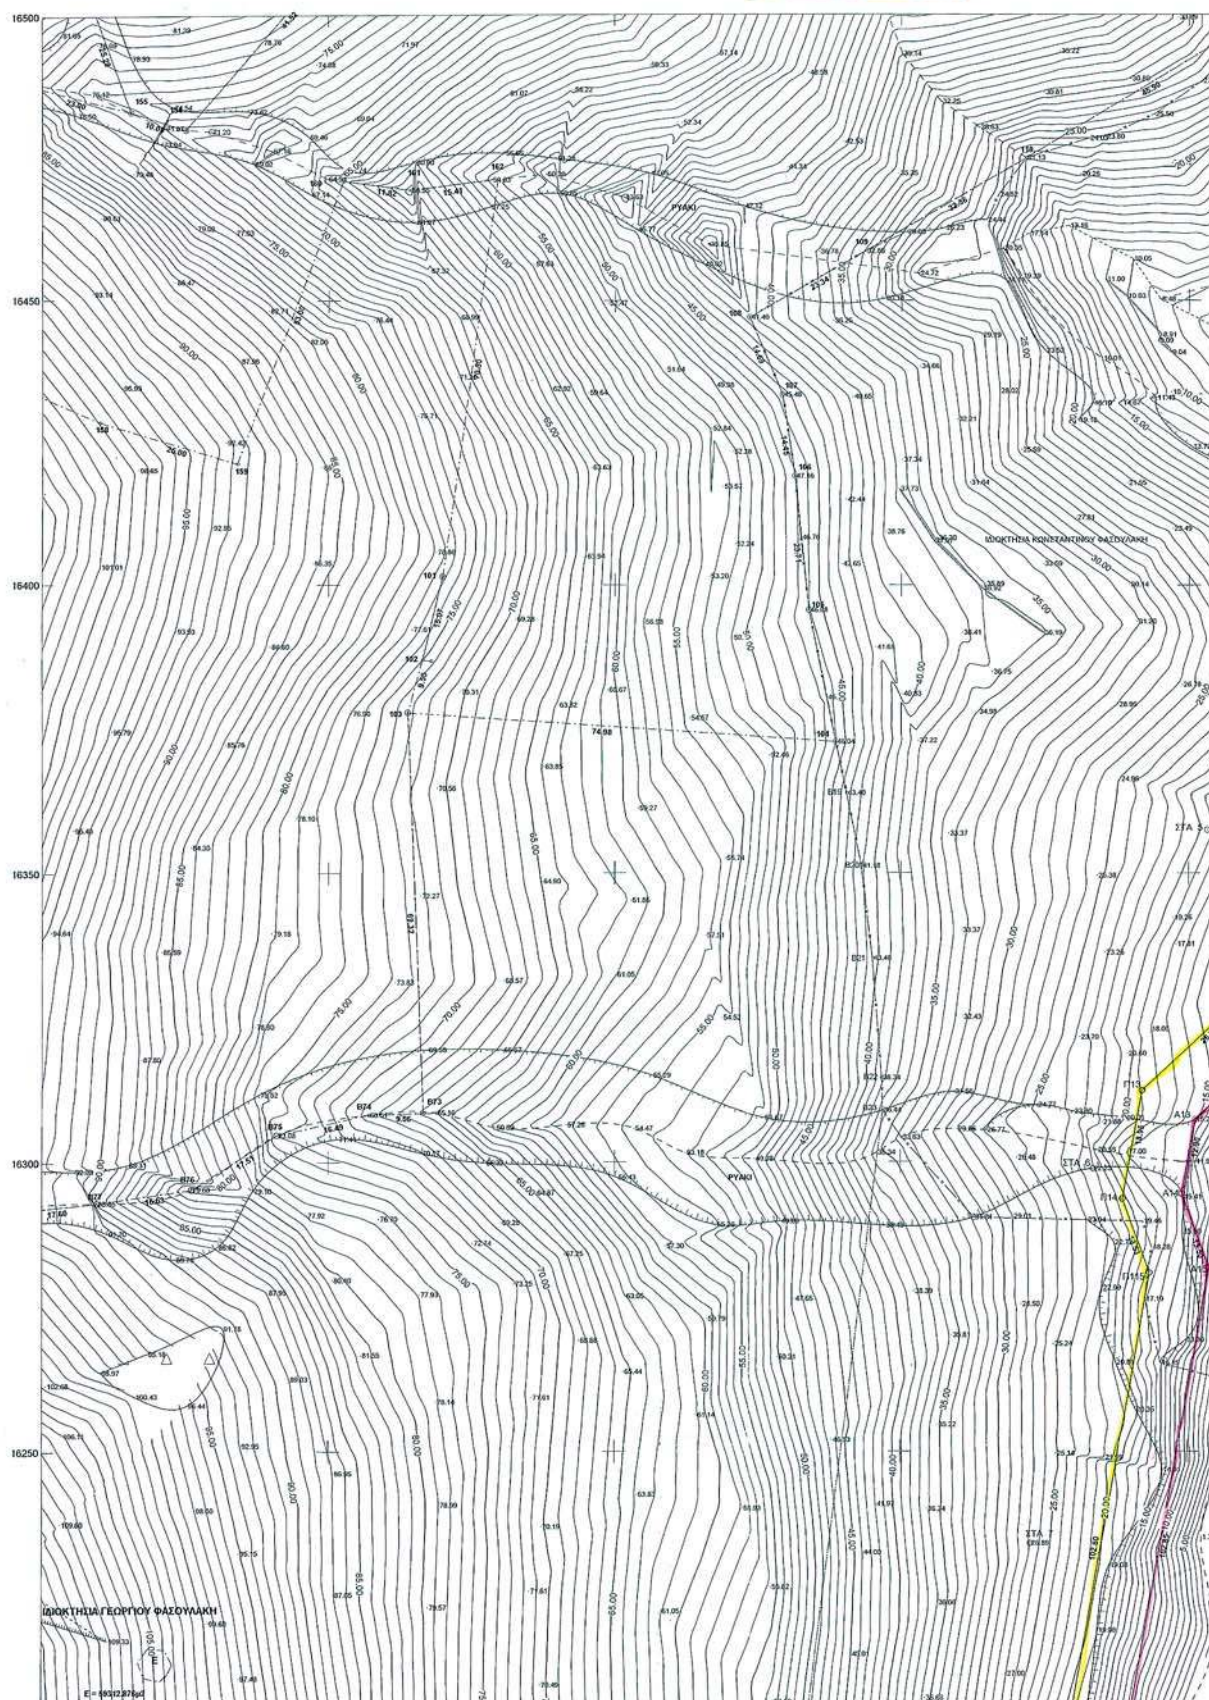

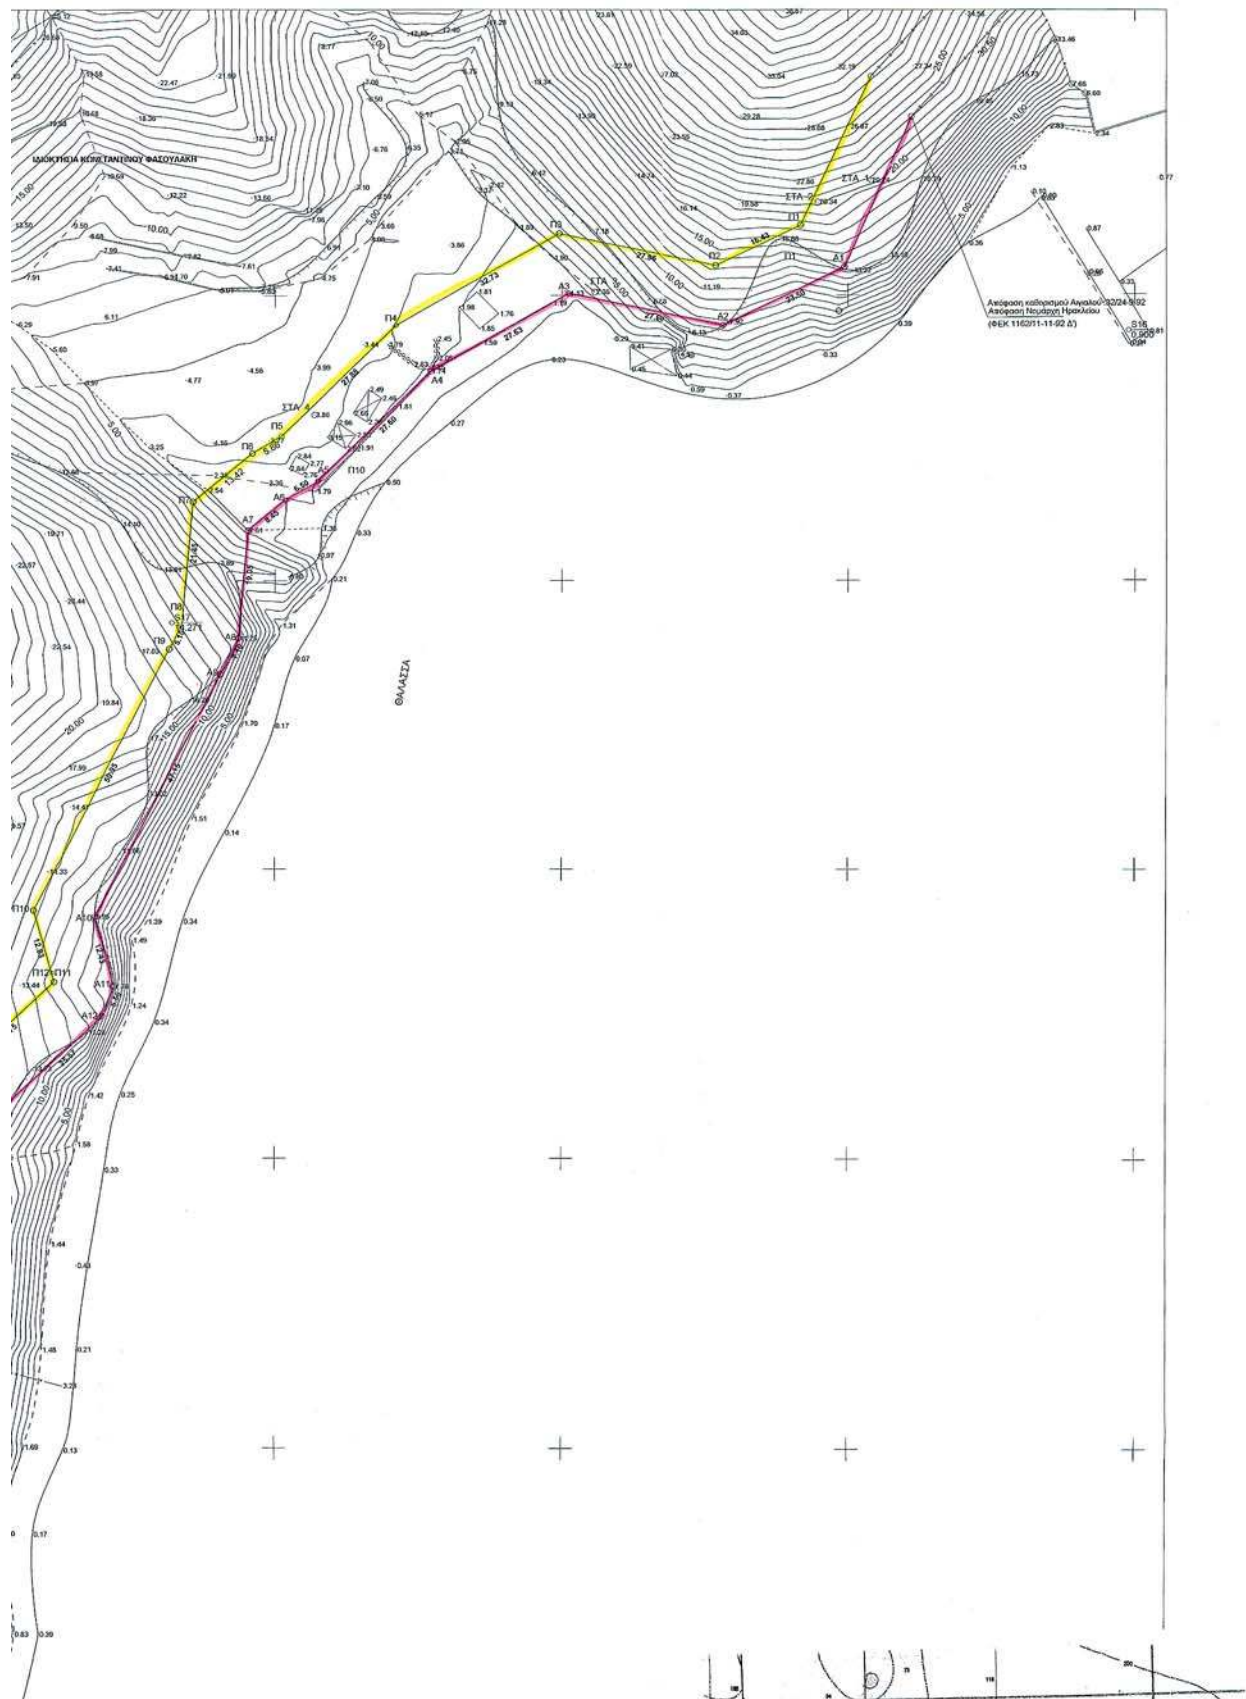

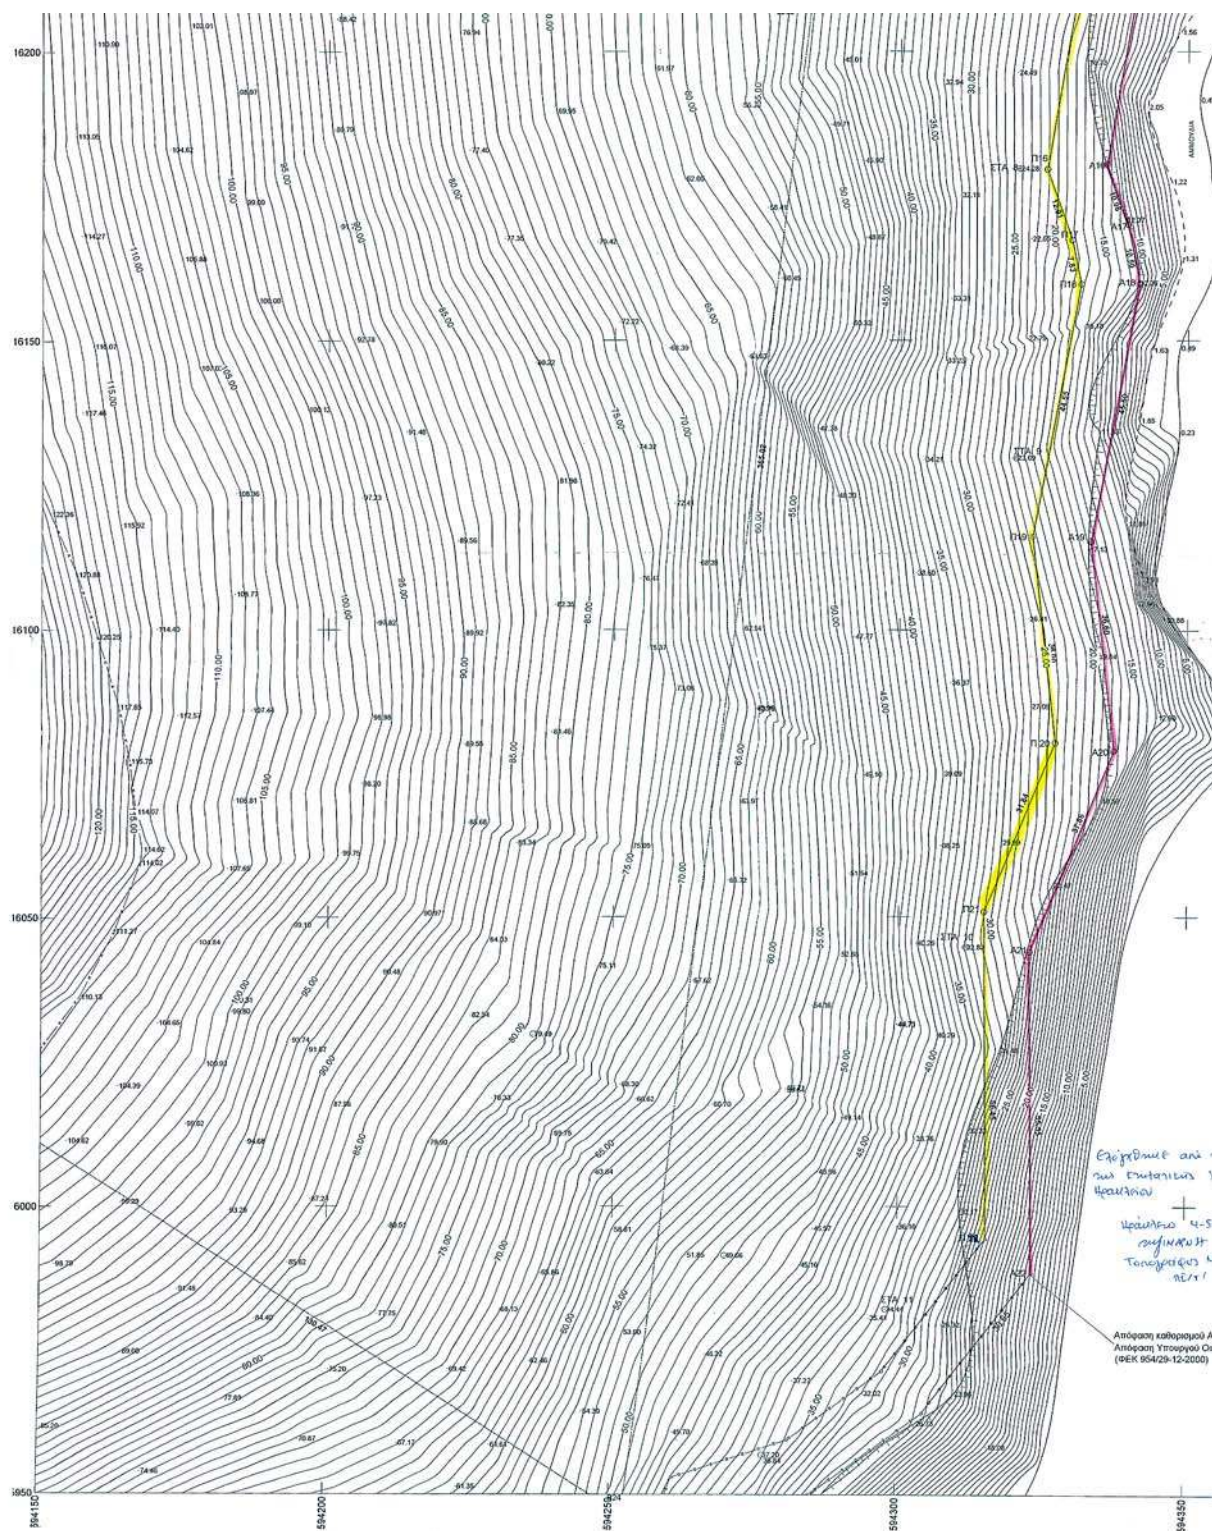

ΘΑΛΑΣΙΑ

## ΥΠΟΜΝΗΜΑ

Τριγωνομετρική Εξάρτηση συντεταγμένες στο οδόστημα ΕΓΣΑ 87  
 115050 Κέρη  $\chi=594581.585$   $\psi=3910189.946$   $H=327.800$   
 115065 Βίγλα  $\chi=593925.129$   $\psi=3916546.999$   $H=216.450$   
 115068 Διακάρη  $\chi=592310.697$   $\psi=3919724.293$   $H=58.350$   
 Γεωμετρική αβεβαιότητα Βάθρο τριγωνομετρικών Βίγλα (Ύψος βάθρου 1.10)  
 χρόνος αποτύπωσης: Απρίλιος 2005

## ΠΙΝΑΚΕΣ ΣΥΝΤΕΤΑΓΜΕΝΩΝ

## ΣΤΑΘΕΡΑ ΣΗΜΕΙΑ ΕΞΑΡΤΗΣΗΣ

| Αριθμός | X          | Ψ           |
|---------|------------|-------------|
| T1      | 594503.988 | 3916470.147 |
| T2      | 594494.779 | 3916486.394 |
| T3      | 594455.708 | 3916450.604 |
| T4      | 594406.832 | 3916429.190 |
| T5      | 594353.247 | 3916357.479 |
| T6      | 594333.436 | 3916298.851 |
| T7      | 594322.651 | 3916233.904 |
| T8      | 594320.720 | 3916179.821 |
| T9      | 594320.135 | 3916129.637 |
| T10     | 594311.703 | 3916044.741 |
| T11     | 594297.983 | 3915982.182 |

## ΣΗΜΕΙΑ ΓΡΑΜΜΗΣ ΑΙΓΙΑΛΟΥ

| Αριθμός | X          | Ψ           |
|---------|------------|-------------|
| A1      | 594499.413 | 3916454.936 |
| A2      | 594478.218 | 3916444.784 |
| A3      | 594451.183 | 3916450.363 |
| A4      | 594427.126 | 3916436.771 |
| A5      | 594407.383 | 3916417.487 |
| A6      | 594407.383 | 3916417.487 |
| A7      | 594395.256 | 3916408.834 |
| A8      | 594393.582 | 3916389.878 |
| A9      | 594390.530 | 3916383.490 |
| A10     | 594368.689 | 3916341.724 |
| A11     | 594372.082 | 3916328.769 |
| A12     | 594369.936 | 3916324.641 |
| A13     | 594351.226 | 3916307.315 |
| A14     | 594348.916 | 3916294.518 |
| A15     | 594353.558 | 3916281.841 |
| A16     | 594335.814 | 3916180.557 |
| A17     | 594339.490 | 3916170.237 |
| A18     | 594341.639 | 3916159.959 |
| A19     | 594333.230 | 3916115.242 |
| A20     | 594337.321 | 3916078.872 |
| A21     | 594322.789 | 3916043.913 |
| A22     | 594323.237 | 3915988.361 |

## ΣΗΜΕΙΑ ΓΡΑΜΜΗΣ ΠΑΡΑΛΙΑΣ

| Αριθμός | X          | Ψ           |
|---------|------------|-------------|
| P1      | 594491.759 | 3916462.358 |
| P2      | 594476.943 | 3916455.261 |
| P3      | 594449.562 | 3916460.942 |
| P4      | 594421.071 | 3916444.835 |
| P5      | 594401.095 | 3916425.388 |
| P6      | 594398.047 | 3916422.407 |
| P7      | 594385.565 | 3916413.905 |
| P8      | 594383.780 | 3916392.558 |
| P9      | 594381.585 | 3916387.963 |
| P10     | 594357.981 | 3916342.827 |
| P11     | 594361.549 | 3916330.503 |
| P12     | 594361.549 | 3916330.503 |
| P13     | 594341.961 | 3916312.280 |
| P14     | 594338.594 | 3916293.626 |
| P15     | 594343.245 | 3916280.923 |
| P16     | 594325.509 | 3916179.686 |
| P17     | 594329.841 | 3916167.523 |
| P18     | 594331.445 | 3916159.856 |
| P19     | 594323.069 | 3916116.110 |
| P20     | 594327.095 | 3916080.323 |
| P21     | 594314.872 | 3916050.919 |
| P22     | 594315.327 | 3915994.473 |

## ΥΠΟΜΝΗΜΑ ΕΠΙΤΡΟΠΗΣ ΚΑΘΟΡΙΣΜΟΥ

## ΓΡΑΜΜΗΣ ΑΙΓΙΑΛΟΥ - ΠΑΡΑΛΙΑΣ

Το παρόν τοπογραφικό διάγραμμα συνοδεύει την από 21/10/2005 έκδοση της κατά το άρθρο 3 του Ν.2971/2001 (ΦΕΚ 285 Α/19-12-2001) επιτροπής καθορισμού των ορίων Αιγαίου και Παραλίας.  
 Οι οριογραμμές αιγαίου και παραλίας ορίζονται ως εξής:  
 Κορυφές αιγαίου από Α1..... Α22  
 Κορυφές παραλίας από Π1..... Π22  
 με συντεταγμένες οι οποίες φαίνονται στους παραπάνω πίνακες (κρατικό δίκτυο σε προβολικό οδόστημα ΕΓΣΑ 87). Η εξαφάνιση των κορυφών των γραμμών αιγαίου και παραλίας έγινε με ιδρύση των σταθερών σημείων ΣΤ1.....ΣΤ11 των οποίων οι συντεταγμένες φαίνονται σε πίνακα.


Σταθ. Βίγλα 4-5-06

Ηράκλειο 21/10/2005

Ο πρόεδρος  
Δαρπίρης Νίκος

- τα μέλη  
 1. Φωφόρη Κων-να  
 2. Βασιλάκη Άννα  
 3. Μαυράκης Εμμανουήλ  
 4. Πατάκος Μανώλης

γυαλού: 1108858/1009/80013/14-12-00  
 αναμετρώ

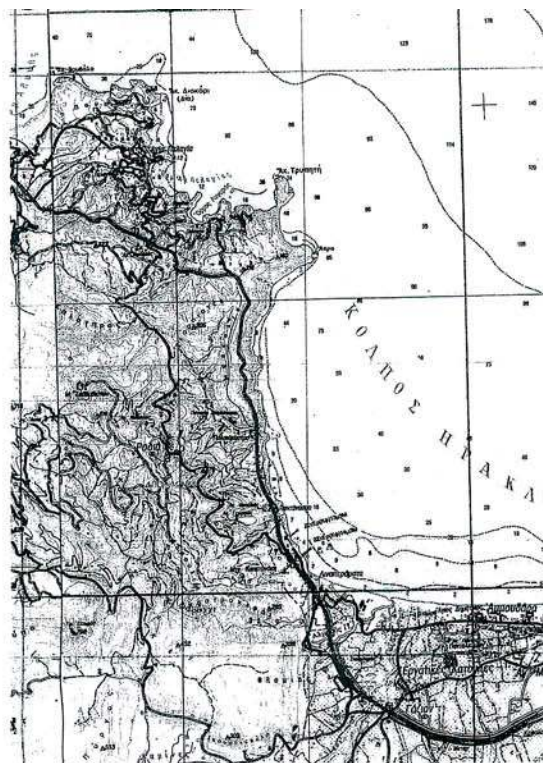

## ΕΡΓΟΔΟΤΗΣ

ΓΕΩΡΓΙΟΣ ΦΑΣΟΥΛΑΚΗΣ

## ΕΡΓΟ

ΚΑΘΟΡΙΣΜΟΣ ΑΙΓΙΑΛΟΥ ΚΑΙ ΠΑΡΑΛΙΑΣ

## ΘΕΣΗ

"ΠΑΝΑΓΙΑ" ΚΤΗΜ ΠΕΡΙΦΕΡΕΙΑ ΑΧΛΑΔΑΣ  
ΔΗΜΟΥ ΓΑΖΙΟΥ

## ΜΕΛΕΤΗΤΕΣ

ΓΕΩΡΓΙΟΣ ΣΤΕΦΑΝΑΚΗΣ

## Θ Ε Μ Α

ΤΟΠΟΓΡΑΦΙΚΟ ΚΑΙ ΥΨΟΜΕΤΡΙΚΟ  
ΔΙΑΓΡΑΜΜΑ

## ΑΡ. ΣΧΕΔΙΟΥ

ΤΟΠ1

## ΚΑΙΜΑΚΑ

1:500

## ΧΡΟΝΟΣ ΜΕΛΕΤΗΣ

ΑΠΡΙΛΙΟΣ 2005

## ΥΠΟΓΡΑΦΗ

## ΣΦΡΑΓΙΔΑ

ΓΕΩΡΓΙΟΣ ΣΤ. ΣΤΕΦΑΝ  
 ΑΡΧΙΤΕΚΤΟΝΙΚΟ ΤΕΧΝΙΚΟ ΠΡΟΣΩΠΟ  
 ΕΠΙΣΤΗΜΟΝΙΚΟ ΠΛΗΡΟΦΟΡΟΛΟΓΙΟ  
 ΕΠΙΣΤΗΜΟΝΙΚΟ ΠΛΗΡΟΦΟΡΟΛΟΓΙΟ  
 ΕΠΙΣΤΗΜΟΝΙΚΟ ΠΛΗΡΟΦΟΡΟΛΟΓΙΟ  
 ΕΠΙΣΤΗΜΟΝΙΚΟ ΠΛΗΡΟΦΟΡΟΛΟΓΙΟ  
 ΕΠΙΣΤΗΜΟΝΙΚΟ ΠΛΗΡΟΦΟΡΟΛΟΓΙΟ



\* 0 4 0 0 9 0 7 1 0 1 0 0 6 0 0 0 8 \*