



04009270109030008



9391

ΕΦΗΜΕΡΙΣ ΤΗΣ ΚΥΒΕΡΝΗΣΕΩΣ

ΤΗΣ ΕΛΛΗΝΙΚΗΣ ΔΗΜΟΚΡΑΤΙΑΣ

ΤΕΥΧΟΣ ΤΕΤΑΡΤΟ

Αρ. Φύλλου 927

1 Σεπτεμβρίου 2003

ΠΕΡΙΕΧΟΜΕΝΑ

ΑΠΟΦΑΣΕΙΣ

- Κήρυξη έκτασης ως αναδασωτέας στη θέση «Πευκά-
ρα» περιφέρειας Δ.Δ. Σκοπέλου του Δήμου Γέρας. 1
Κήρυξη ως αναδασωτέας εκτάσεως εμβαδού 2,06575
στρεμμάτων στη θέση «ΚΟΥΜΑΡΟΛΟΓΚΟΣ» πε-
ριοχής ΚΑΡΑΒΟΜΥΛΟΥ Περιφέρειας Δήμου ΣΑ-
ΜΗΣ Νομού Κεφαλληνίας. 2
Κήρυξη αναδασωτέας δημόσιας δασικής έκτασης, εμ-
βαδού 178 στρεμμάτων, στην θέση «Πάντζικα», πε-
ριφέρειας Δημοτικού Διαμερίσματος Τυρού, Δή-
μου Τυρού, του Νομού Αρκαδίας. 3
Αναστολή έκδοσης οικοδομικών αδειών και εκτέλεσης
οικοδομικών εργασιών στα ΟΤ 46, 46α, 47, 47α και
54 του ρυμοτομικού σχεδίου Ωρεών Ν. Ευβοίας. . 4
Καθορισμός ειδικών όρων δόμησης στο Ο.Τ. 29 της πο-
λεοδομικής ενότητας «Κήπων» Δήμου Ζακύνθου .. 5
Τροποποίηση στο εγκεκριμένο ρυμοτομικό σχέδιο της
πολεοδομικής ενότητας Εθνικού Σταδίου του Δή-
μου Κατερίνης - Ν. Πιερίας στα Ο.Τ. 189-190. 6

ΑΠΟΦΑΣΕΙΣ

- Αριθ. 3731 (1)
Κήρυξη έκτασης ως αναδασωτέας στη θέση «Πευκάρ»
περιφέρειας Δ.Δ. Σκοπέλου του Δήμου Γέρας.
Η ΓΕΝΙΚΗ ΓΡΑΜΜΑΤΕΑΣ
ΠΕΡΙΦΕΡΕΙΑΣ ΒΟΡΕΙΟΥ ΑΙΓΑΙΟΥ
Έχοντας υπόψη:
1. Τον Ν. 3200/55 Περί διοικητικής αποκεντρώσεως.
2. Τις διατάξεις του Ν. 532/1970 «περί συμπληρώσεως
των διατάξεων περί διοικητικής αποκεντρώσεως»

3. Τον Ν. 2503/97 Περί διοίκησης, οργάνωσης, στελέ-
χωσης της Περιφέρειας κλπ.

4. Την αριθμ. 264/3.4.2001 απόφαση της ΓΓΠΒΑ περί με-
ταβίβασης αρμοδιοτήτων.

5. Τις διατάξεις των άρθρων 24 παράγραφος 1 και 117
παράγραφος 3 του Συντάγματος.

6. Τις διατάξεις του Ν. 998/79 «περί προστασίας των δα-
σών και των δασικών εν γένει εκτάσεων της Χώρας» και ει-
δικότερα τα άρθρα 41 παρ 1 και 38 παρ. 1.

7. Τις 180417/1180/8.7.1980, 182447/3049/ 24.9.1980,
141823/24.2.1983 διαταγές του Υπουργείου Γεωργίας.

8. Την ΔΥ/7.8.2003 εισήγηση του Δασολόγου Παναγιώ-
τη Παλαμά με την οποία προτείνεται η κήρυξη 3,340
στρεμμάτων στη θέση «Πευκάρ» Δ.Δ. Σκοπέλου του Δή-
μου Γέρας, κηρύσσουμε:

Αναδασωτέα με σκοπό την αποκατάσταση της δασικής
βλάστησης και την διατήρηση του δασικού χαρακτήρα
της καταστραφείσης από παράνομη εκχέρωση έκτασης
3,340 στρεμμάτων που βρίσκεται στη θέση «Πευκάρ» πε-
ριφέρειας Δ.Δ Σκοπέλου του Δήμου Γέρας και εμφανίζε-
ται στο από Ιουλίου 2003 σχεδιάγραμμα κλίμακας 1:2000
που συντάχθηκε από την Δασολόγο Μερόπη Κυδωνιά-
του και αποτελεί αναπόσπαστο μέρος της απόφασης αυ-
τής.


Η απόφαση αυτή να δημοσιευθεί στην Εφημερίδα της
Κυβερνήσεως.

Μυτιλήνη, 6 Αυγούστου 2003

Με εντολή Γενικού Γραμματέα Περιφέρειας

Ο Διευθυντής των Δασών Ν. Λέσβου

ΕΥΣΤΑΘΙΟΣ ΠΑΝΣΕΛΗΝΑΣ

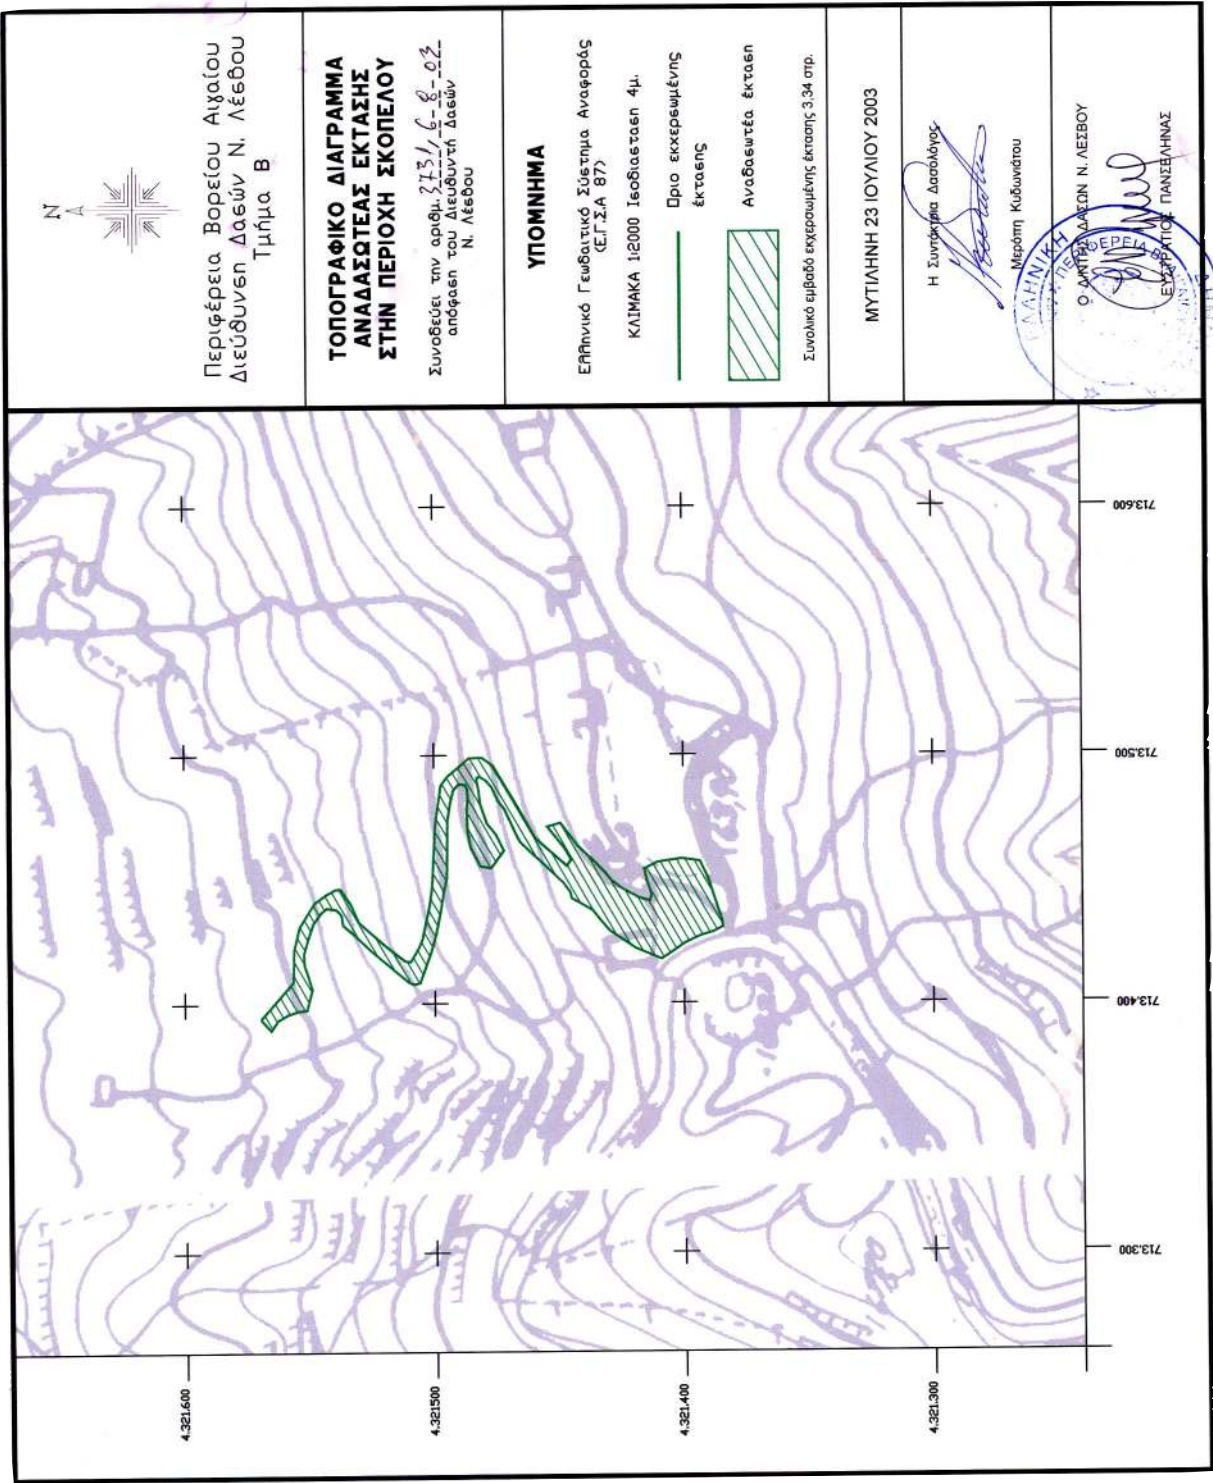

ΕΘΝΙΚΟ ΤΥΠΟΓΡΑΦΕΙΟ
Για τεχνικούς λόγους στο σχέδιογραφο
έγινε μικρή τροπή κατά ποσοστό 66 *

Αριθ. 4500

(2)

Κήρυξη ως αναδασωτέας εκτάσεως εμβαδού 2,06575 στρεμμάτων στη θέση «ΚΟΥΜΑΡΟΛΟΓΚΟΣ» περιοχής ΚΑΡΑΒΟΜΥΛΟΥ Περιφέρειας Δήμου ΣΑΜΗΣ Νομού Κεφαλληνίας.

Η ΓΕΝΙΚΗ ΓΡΑΜΜΑΤΕΑΣ
ΠΕΡΙΦΕΡΕΙΑΣ ΙΟΝΙΩΝ ΝΗΣΩΝ

Έχοντας υπόψη:

1) Τις περί Διοικητικής αποκέντρωσης διατάξεις του Ν. 3200/55, όπως τροποποιήθηκε και συμπληρώθηκε μεταγενέστερα με το Ν.Δ. 532/70.

2) Τις διατάξεις του άρθρου 117 παρ. 3 του Συντάγματος.

3) Τις διατάξεις του Ν. 998/79 «περί προστασίας των δασών και δασικών εν γένει εκτάσεων της χώρας» και συγκεκριμένα:

α) Του άρθρου 38 παρ. 1 β) Του άρθρου 41 παρ. 1.

4) Τις διαταγές του Υπουργείου Γεωργίας αριθμ α) 160417/1180/8.7.1980 και β) 182447/3049/24.9.1980.

5) Τον Ν. 2218/13.6.1994 «Περί ίδρυσης Νομαρχιακής Αυτοδιοίκησης, τροποποίησης διατάξεων για την πρωτοβάθμια αυτοδιοίκηση και την περιφέρεια και άλλες διατάξεις» όπως τροποποιήθηκε μεταγενέστερα με τον Ν. 2240/16.9.94.

6) Τον Ν. 2503/30.5.97 «Διοίκηση, οργάνωση, στελέχω-

ση της περιφέρειας, ρύθμιση θεμάτων για την τοπική αυτοδιοίκηση και άλλες διατάξεις»

7) Την αναφορά της Δ/νσης Δασών Κεφαλληνίας με αριθμ. 4139/22.7.2003 με την οποία προτείνεται η κήρυξη ως αναδασωτέας της αναφερόμενης στο θέμα εκτάσεως, αποφασίζουμε:

Κηρύσσουμε αναδασωτέα, με σκοπό να επανέλθει στην πρότερη της κατάσταση, με φυσική αναγέννηση, τη δασική έκταση που εκχερσώθηκε εμβαδού 2,06575 στρ. που βρίσκεται στη θέση «ΚΟΥΜΑΡΟΛΟΓΚΟΣ» περιοχής ΚΑΡΑΒΟΜΥΛΟΥ Περιφέρειας Δήμου ΣΑΜΗΣ Νομού Κεφαλληνίας και προσδιορίζεται από τα στοιχεία Α-Β-Γ-Δ-Ε-Ζ-Α όπως φαίνονται στο συνημμένο απόσπασμα χάρτη Γ.Υ.Σ. κλίμακας 1:5.000 το οποίο αποτελεί αναπόσπαστο μέρος της απόφασης αυτής και ορίζεται ως εξής:

Ανατολικά: Με μη δασική έκταση

Δυτικά: Με οδό


Βόρεια: Μη δασική έκταση και οδό

Νότια: Με μη δασική έκταση και οδό

Η απόφαση αυτή να δημοσιευθεί στην εφημερίδα της Κυβερνήσεως.

Κέρκυρα, 5 Αυγούστου 2003

Η Γενική Γραμματέας Περιφέρειας
ΑΝΑΣΤΑΣΙΑ ΚΑΝΕΛΛΟΠΟΥΛΟΥ

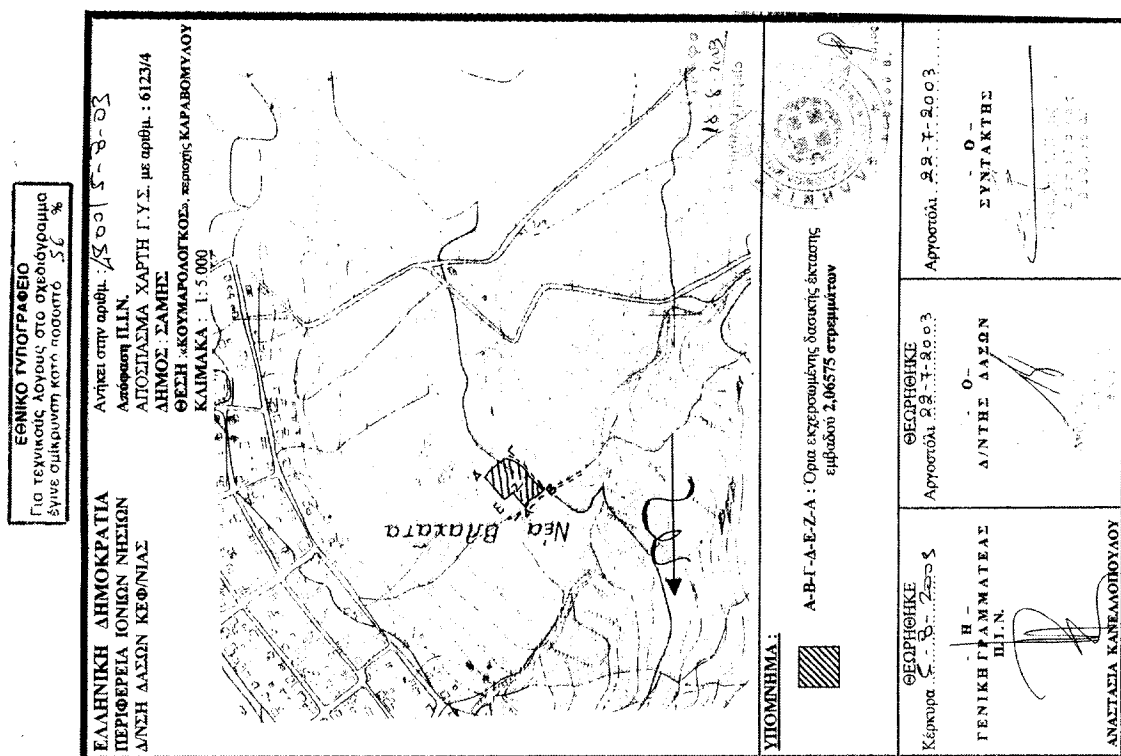

Αριθ. 3259

Αναστολή έκδοσης οικοδομικών αδειών και εκτέλεσης οικοδομικών εργασιών στα ΟΤ 46, 46α, 47, 47α και 54 του ρυμοτομικού σχεδίου Ωρεών Ν. Ευβοίας.

Ο ΓΕΝΙΚΟΣ ΓΡΑΜΜΑΤΕΑΣ
ΠΕΡΙΦΕΡΕΙΑΣ ΣΤΕΡΕΑΣ ΕΛΛΑΔΑΣ

Έχοντας υπόψη:

1. Τις διατάξεις των άρθρων 8, 70 παρ. 1 και 85Α του από 17.7.1923 Ν. Δ/τος «Περί σχεδίων πόλεων κλπ. (ΦΕΚ 228Α)», όπως μεταγενέστερα τροποποιήθηκαν και συμπληρώθηκαν.

2. Τις διατάξεις του Ν. 1337/83 (ΦΕΚ 33Α) «Επέκταση των πολεοδομικών σχεδίων, οικιστική ανάπτυξη και σχετικές ρυθμίσεις».

3. Τις διατάξεις του Ν. 2503/97 (ΦΕΚ 107Α) «Διοίκηση, οργάνωση, στελέχωση της Περιφέρειας, ρύθμιση θεμάτων για την τοπική αυτοδιοίκηση και άλλες διατάξεις» και ειδικότερα το άρθρο 6 (παρ. 6β).

4. Τις διατάξεις του Ν. 2508/97 (ΦΕΚ 124Α) «Βιώσιμη οικιστική ανάπτυξη των πόλεων και οικισμών της χώρας και άλλες διατάξεις».

5. Τις διατάξεις των άρθρων 152 (παρ. 5) και 159 (παρ. 2) του από 14.7.1999 Π. Δ/τος (ΦΕΚ 580Δ) «Κώδικας Βασιικής Πολεοδομικής Νομοθεσίας».

6. Τις διατάξεις του άρθρου 29 του Ν. 2831/00 (ΦΕΚ 140Α) «Τροποποίηση των διατάξεων του Ν. 1577/85 «Γενικός (Οικοδομικός Κανονισμός) και άλλες πολεοδομικές διατάξεις» όπως τροποποιήθηκε και ισχύει με το άρθρο 10 του Ν. 3044/02 (ΦΕΚ 197Α)».

7. Τα από, 25.7.1852 (ΦΕΚ 33Α) και 22.8.1937 (ΦΕΚ 341Α) Β. Διατάγματα, που αφορούν το εγκεκριμένο ρυμοτομικό σχέδιο Ωρεών στα Ο.Τ. 46, 46α, 47, 47α και 54.

8. Την 60/26.5.2003 απόφαση του Δημοτικού Συμβουλίου Ωρεών και τα 2460/14.7.2003 και 1587/29.5.2003 έγγραφο του Δήμου Ωρεών.

9. Την με αριθμό πρακτικού 4/2003 (θέμα 11ο) ομόφωνη θετική γνωμοδότηση του Π.Σ.Χ.Ο.Π. Στερεάς Ελλάδας

10. Το γεγονός ότι, από τις κανονιστικές διατάξεις της απόφασης αυτής δεν προκαλείται δαπάνη σε βάρος του Κρατικού προϋπολογισμού και του οικείου Ο.Τ.Α., αποφασίζουμε:

1. Αναστέλλονται για ένα (1) έτος η έκδοση οικοδομικών αδειών και η εκτέλεση οικοδομικών εργασιών στα Ο.Τ. 46, 46α, 47, 47α και 54 του ρυμοτομικού σχεδίου Ωρεών (Ν. Ευβοίας), όπως αυτά εγκρίθηκαν και ισχύουν με τα από, 25.7.1852 (ΦΕΚ 33Α) και 22.8.1937 (ΦΕΚ 341Α) Β. Διατάγματα, με εξαίρεση τις οικοδομικές εργασίες για την άρση του κινδύνου σε κτίρια και κατασκευές σύμφωνα με τις διατάξεις του ΠΑ της 13.4.1929 «Περί επικινδύνων οικοδομών».

2. Η ισχύς της παρούσας απόφασης αρχίζει από την δημοσίευσή της στην εφημερίδα της Κυβερνήσεως.

Η απόφαση αυτή να δημοσιευθεί στην Εφημερίδα της Κυβερνήσεως.

Λαμία, 19 Αυγούστου 2003

Ο Γενικός Γραμματέας Περιφέρειας
ΓΙΑΝΝΗΣ Ν. ΔΗΜΟΥ

Αριθ. 2676

Καθορισμός ειδικών όρων δόμησης στο Ο.Τ. 29 της πολεοδομικής ενότητας «Κήπων» Δήμου Ζακύνθου.

Ο ΝΟΜΑΡΧΗΣ ΖΑΚΥΝΘΟΥ

Έχοντας υπόψη:

1) Το Ν. 2218/13.6.1994 «Ίδρυση Νομαρχιακής Αυτ/σης,

τροποποίηση διατάξεων για την πρωτοβάθμια αυτ/ση και την περιφέρεια και άλλες διατάξεις» (ΦΕΚ 90/Α/13-6-94).

2) Την αριθμ. 87/27.1.1995 απόφαση του Ν. Σ. Ζακύνθου «Ψήφιση οργανισμού οργάνωσης και λειτουργίας της Νομ/κής Αυτ/σης Ζακύνθου (ΦΕΚ 433/Β/17.5.1995).

3) Τις διατάξεις του Ν. 1558/85 (ΦΕΚ 137/Α/26.7.85) «Κυβέρνηση και κυβερνητικά Όργανα» (Άρθρο 29α).

4) Τις διατάξεις του Ν. 1337/83 (ΦΕΚ 33/Α) όπως τροποποιήθηκε και συμπληρώθηκε μεταγενέστερα.

5) Τις διατάξεις του Ν. 3044/2002 (ΦΕΚ 197/Α) και ειδικότερα το άρθρο 10 αυτού.

6) Τις διατάξεις του Ν. Δ/τος της 17.7.1923 όπως μεταγενέστερα τροποποιήθηκαν και συμπληρώθηκαν.

7) Την 32891/1221/23.4.1986 απόφαση του Υπουργού Περιβάλλοντος Χωροταξίας και Δημοσίων Έργων «Έγκριση του Γενικού Πολεοδομικού Σχεδίου του οικισμού Ζακύνθου του δήμου Ζακύνθου και της Κοινότητας Μπόχαλης Ν. Ζακύνθου (ΦΕΚ 677/Δ).

8) Το από 16.1.1987 Π. Δ/γμα (ΦΕΚ 182/Δ/10.3.1987) «Έγκριση Πολεοδομικής Μελέτης τμήματος της Πολεοδομικής Ενότητας «Κήπων» του Δήμου Ζακύνθου (Ν. Ζακύνθου)».

9) Την Τ.Π. οικ. 865/23.3.1993 απόφαση Νομάρχη Ζακύνθου (ΦΕΚ 337/Δ). «Τροποποίηση του εγκεκριμένου ρυμοτομικού σχεδίου Πολεοδομικής Ενότητας «Κήπων» του Δήμου Ζακύνθου Ν. Ζακύνθου».

10) Την 182/15.5.2003 απόφαση του Δημοτικού Συμβουλίου Δήμου Ζακύνθου «Αίτηση ΟΔΑΖ (όροι δόμησης οικοπέδου)».

11) Την 2977/08-07-2003 εισήγηση της Δ/σης Πολεοδομίας Ν.Α. Ζακύνθου «Καθορισμός ειδικών όρων δόμησης στο Ο.Τ. 29 σχεδίου όλης Κήπων Δήμου Ζακύνθου».

12) Την γνωμοδότηση του Συμβουλίου Χ.Ο. Π. Ν. Ζακύνθου όπως αυτή διατυπώνεται στο 01/8.7.2003 (θέμα 1ο) με την οποία «ομόφωνα κάνουν δεκτή την εισήγηση της Υπηρεσίας ως έχει και γνωμοδοτούν για το καθορισμό ειδικών όρων δόμησης στο Τμήμα του Ο.Τ. 29 του σχεδίου πόλης Κήπων του Δήμου Ζακύνθου που περιλαμβάνεται από τα στοιχεία ΑΒΓΔΕΖΗΘΙΑ το οποίο προορίζεται για χρήση γηροκομείου - ορφανοτροφείου ως εξής:

Συντελεστής δόμησης 0.75

Επιτρεπόμενη Κάλυψη 55%

Και για το τμήμα του Ο.Τ. 29 του σχεδίου πόλης Κήπων του Δήμου Ζακύνθου που περιλαμβάνεται από τα στοιχεία ΓΔΕΚΓ με την υπάρχουσα εντός αυτού εκκλησία, τον χαρακτηρισμό του, ως χώρος εκκλησίας.

Ο παραπάνω καθορισμός παρουσιάζεται στο τοπογραφικό διάγραμμα κλιμ. 1:500 το οποίο μονογράφεται απ' όλα τα μέλη και θα συνοδεύσει την απόφαση Νομάρχη, αποφασίζουμε:

1. Τον καθορισμό ειδικών όρων δόμησης στο τμήμα του Ο.Τ. 29 της Πολεοδομικής Ενότητας «Κήπων» του Δήμου Ζακύνθου που περιλαμβάνεται από τα στοιχεία Α.Β.Γ.Δ.Ε. Ζ.Η.Θ.Ι.Α. και προορίζεται για χρήση γηροκομείου - ορφανοτροφείου ως εξής:

Συντελεστής δόμησης : 0.75

Επιτρεπόμενη Κάλυψη: 55%


2. Το χαρακτηρισμό του υπολοίπου τμήματος του Ο.Τ. 29 με στοιχεία Γ.Δ.Ε.Κ.Γ., με την υπάρχουσα εντός αυτού εκκλησία, ως χώρος εκκλησίας.

3. Η ισχύς της παρούσας απόφασης αρχίζει από τη δημοσίευσή της στην Εφημερίδα της Κυβερνήσεως.

Η απόφαση αυτή να δημοσιευθεί στην εφημερίδα της Κυβερνήσεως.

Ζακύνθος, 17 Ιουλίου 2003

Ο Νομάρχης
ΔΙΝΥΣΙΟΣ ΓΑΣΠΑΡΟΣ

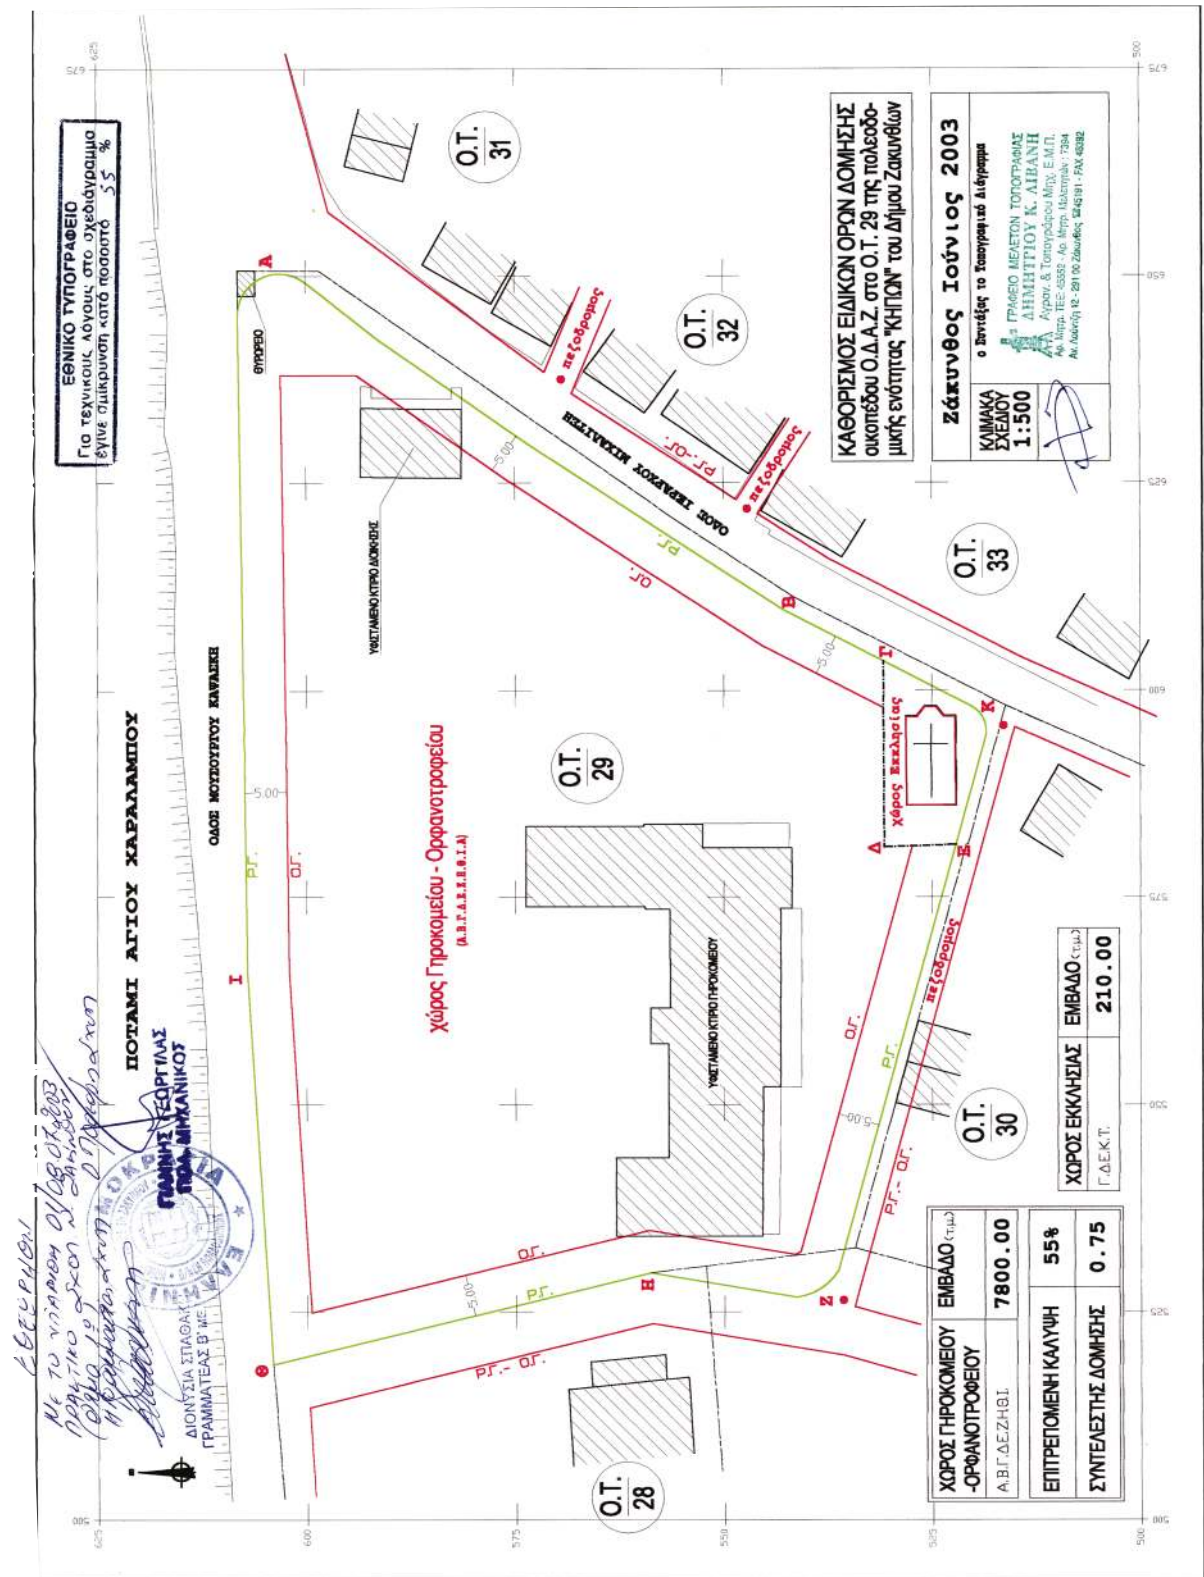

Αριθ. 21/5917

(6)

Τροποποίηση στο εγκεκριμένο ρυμοτομικό σχέδιο της πολεοδομικής ενότητας Εθνικού Σταδίου του Δήμου Κατερίνης - Ν. Πιερίας στα Ο.Τ. 189-190.

Ο ΝΟΜΑΡΧΗΣ ΠΙΕΡΙΑΣ

Έχοντας υπόψη:

1) Τις διατάξεις του Ν. Δ/τος της 17.7.2003 όπως μεταγενέστερα τροποποιήθηκαν και συμπληρώθηκαν και ειδικότερα το άρθρο 3.

2) Το άρθρο 29 του Ν. 2831/2000 «Τροποποίηση των διατάξεων του Ν. 1577/1985 Γενικός Οικοδομικός Κανονισμός και άλλες διατάξεις» όπως τροποποιήθηκε με το Ν. 3044/26.8.2002 «Μεταφορά Συντελεστή Δόμησης και ρυθμίσεις άλλων θεμάτων αρμοδιότητας Υ ΠΕ ΧΩ ΔΕ. (ΦΕΚ 197 τ. Α'/27.8.2002) αρθρ. 10 που τροποποιεί το άρθρο 29.

3) Την 48415/1881/27.6.86 (Φ.Ε.Κ. 1089 Δ/12.11.86) Απόφαση Υπουργού ΠΕ.ΧΩΔ.Ε. με την οποία εγκρίθηκε το Γενικό Πολεοδομικό Κατερίνης - Σβορώνου - Περίστασης.

4) Το Π.Δ. 10.7.86 (ΦΕΚ 722Δ/8.9.86) Έγκρισης Πολεοδομικής μελέτης ενότητας Εθνικού Σταδίου Δήμου Κατερίνης όπως έχει τροποποιηθεί μέχρι σήμερα.

5) Την από 27.1.2000 γνωμοδότηση του ΣΧΟΠ Ν. ΠΙΕΡΙΑΣ με την οποία γνωμοδότησε υπέρ της της τροποποίησης στα Ο.Τ. 189-190.

6) Την 107/2003 απόφ. του Δημ. Συμβουλίου του Δήμου Κατερίνης, με την οποία επικαιροποιούνται οι: 308/98 και 474/99 αποφάσεις του Δημ. Συμβουλίου Κατερίνης με τις οποίες γνωμοδοτεί υπέρ της τροποποίησης του σχεδίου, όπως φαίνεται στο συν/μένο διάγραμμα που αναρτήθηκε και συγκεκριμένα προτείνεται: α) η κατάργηση της πρασίας στα Ο.Τ. 189 και 190 προς την πλευρά της οδού Σανταρόζα.

7) Το γεγονός ότι δεν υποβλήθηκαν ενστάσεις, στο στάδιο της ανάρτησης.

8) Από 17.4.2003 πρακτικό του ΣΧΟΠ με το οποίο γνωμοδοτεί, ομόφωνα κατά της πρασίας στα εν λόγω Ο.Τ.

9) Τις 21/4725/2.6.2003 και 21/5076/10.6.03 αιτήσεις κληρονόμων Γεωργίου Ιακωβίδη για επαναφορά του θέματος στο ΣΧΟΠ με αίτημα την κατάργηση της πρασίας μόνο στο Ο.Τ. 290, λαμβάνοντας υπόψη την 21/5036/96 απόφαση Νομάρχης τροποποίησης.

10) Το πρακτικό της από 12.6.2003 συνεδρίασης του ΣΧΟΠ, το οποίο μετά την επανεξέταση του θέματος λαμβάνοντας υπόψη τους προβαλλόμενους λόγους στις προαναφερθείσες αιτήσεις των ενδιαφερομένων, γνωμοδοτεί κατά πλειοψηφία υπέρ της κατάργησης της πρασίας στο Ο.Τ. 190 προς την πλευρά της οδού Σανταρόζα, όπως φαίνεται στο συν/μένο διάγραμμα, αποφασίζουμε:

Εγκρίνουμε την τροποποίηση του εγκεκριμένου ρυμοτομικού σχεδίου της πολεοδομικής ενότητας Εθνικού Σταδίου του Δήμου Κατερίνης στο Ο.Τ. 190 σύμφωνα με την γνωμοδότηση του Σ.Χ.Ο.Π. όπως φαίνεται στο συν/νο διάγραμμα και τα αναγεγραμμένα στοιχεία που συνοδεύει την παρούσα απόφαση.

Από τις διατάξεις αυτής της απόφασης δεν προκαλείται δαπάνη σε βάρος του κρατικού προϋπολογισμού και του οικείου ΟΤΑ.

Το συν/νο διάγραμμα θα αναρτηθεί μετά την δημοσίευση της απόφασης για 15 ημέρες στο Δήμο Κατερίνης.

Η απόφαση αυτή να δημοσιευθεί στην Εφημερίδα της Κυβερνήσεως.

Κατερίνη, 12 Αυγούστου 2003

Ο Νομάρχης
ΓΕΩΡΓΙΟΣ ΠΑΠΑΣΤΕΡΓΙΟΥ

ΤΟΠΟΓΡΑΦΙΚΟ ΔΙΑΓΡΑΜΜΑ

ΠΟΤ ΣΥΝΔΕΤΕΙ ΤΗΝ ΜΕ ΑΥΘΙΑ ΑΠΟΛΑΝ ΔΕΜΟΤΙΚΟΤ ΣΥΜΒΟΛΑΤΟ ΚΑΤΕΡΙΝΗΣ ΠΟΤ
ΑΔΡΑ ΤΗΝ ΤΡΟΠΟΠΟΙΗΣΗ ΤΩ ΣΥΝ/ΠΟΤ ΡΥΜ/ΠΟΤ ΣΧΕΔΙΟ ΠΟΛΙΣ ΚΑΤΕΡΙΝΗΣ ΣΤΗΝ ΕΛΥΣΗΝΑ
ΑΝΑΒΕΡΘΗΝ ΣΤΑΔΙΟΤ ΚΑΙ ΣΤΑ ΟΤ. 190 ΚΑΙ ΟΤ. 191Α

ΚΑΤΕΡΙΝΗ ΜΑΥΣΕ 2000 Ο Σ Τ Ν Τ Α Σ Σ ΚΑΜΑΚΑ 1 : 500

Ο Σ Τ Ν Τ Α Σ Σ

ΥΠΟΧΡΕΩΤΙΚΟΤ Γ. ΒΑΛΕΜΑΝΗΣ
ΠΡΟΤΥΠΟΤ ΜΕΛΑΝΟΤ ΔΟΞΕΛΑΠΟ
Π ΤΣΑΛΑΡΗΤ 16 ΤΗΛΕΦΩΝΟ 2772
ΚΑΤΕΡΙΝΑ ΔΟΤ ΚΑΤΕΡΙΝΗ

ΜΕΣΕ ΕΥΡΕΥΝΗΜΕΝΕ ΤΗΝ Ο.Τ.		ΕΥΡΕΥΝΗΜΕΝΕ ΤΗΝ Ο.Τ.	
Α/Α	Χ	Α/Α	Χ
1	974515	1	974515
2	974516	2	974516
3	974517	3	974517
4	974518	4	974518
5	974519	5	974519
6	974520	6	974520
7	974521	7	974521
8	974522	8	974522
9	974523	9	974523
10	974524	10	974524
11	974525	11	974525
12	974526	12	974526
13	974527	13	974527
14	974528	14	974528
15	974529	15	974529
16	974530	16	974530
17	974531	17	974531
18	974532	18	974532
19	974533	19	974533
20	974534	20	974534

ΣΥΝΔΕΤΕ ΤΗΝ ΜΕ ΑΥΘΙΑΤ/2019
ΑΠΟΛΑΝ ΚΟΜΑΤΗ ΠΕΡΙΩΣ

Ο ΠΡΟΒΑΡΟΣ



ΠΙΝΑΚΑΣ ΦΕΡΟΜΕΝΩΝ ΔΙΟΚΗΤΩΝ

Α/Α	ΟΝΟΜΑΤΕΥΜΕΝΟ	ΔΙΕΥΘΥΝΣΗ
1	ΠΑΠΑΔΟΠΟΥΛΟΤ ΛΕΥΚΩΕΑ ΛΑΜΠΡΙΝΙΔΟΤ ΜΕΣΣΙΝΑ ΦΡΑΓΚΙΔΑΟΤ ΟΛΙΑ ΦΡΑΓΚΙΔΑΟΤ ΑΓΜΗ	
2	ΚΑΝΕΡ ΓΕΩΡΓΙΟΤ ΙΑΚΩΒΙΔΗ	
3	ΚΟΝΤΟΤ ΙΩΑΝΝΗ	

ΑΠΟΣΠΑΣΜΑ ΧΑΡΤΟΤ

ΕΘΝΙΚΟ ΤΥΠΟΓΡΑΦΕΙΟ
Για τεχνικούς λόγους, στο σχεδιασμένο
από το Τμήμα αυτό σχέδιο, 32 %

