



04009340711010012



7923

ΕΦΗΜΕΡΙΣ ΤΗΣ ΚΥΒΕΡΝΗΣΕΩΣ

ΤΗΣ ΕΛΛΗΝΙΚΗΣ ΔΗΜΟΚΡΑΤΙΑΣ

ΤΕΥΧΟΣ ΤΕΤΑΡΤΟ

Αρ. Φύλλου 934

7 Νοεμβρίου 2001

ΠΕΡΙΕΧΟΜΕΝΑ

ΑΠΟΦΑΣΕΙΣ

- Έγκριση επέκτασης χερσαίας ζώνης περιοχής Λινοπε-
ραμάτων Ν.Ηρακλείου..... 1
Κήρυξη δημοτικής δασικής έκτασης 10,3 στρεμ. ως
αναδασωτέας στην περιφ. του Δήμου Μελιβοίας.. 2

ΑΠΟΦΑΣΕΙΣ

- Αριθ. οικ. 23993 (1)
Έγκριση επέκτασης χερσαίας ζώνης περιοχής Λινοπερα-
μάτων Ν.Ηρακλείου.

Ο ΓΕΝΙΚΟΣ ΓΡΑΜΜΑΤΕΑΣ ΠΕΡΙΦΕΡΕΙΑΣ ΚΡΗΤΗΣ

Έχοντας υπόψη:

1. Τις διατάξεις:

α) Του Ν. 2503/97 «Διοίκηση, Οργάνωση, στελέχωση της Περιφέρειας, ρύθμιση θεμάτων για την Τοπική Αυτοδ/ση και άλλες διατάξεις σε συνδυασμό με αυτές της παρ. 6 του άρθρου 4 του Ν. 2240/94.

β) Του Α. Ν. 2344/1940 περί αιγιαλού και παραλίας.

γ) Το από 23.7.53 Β.Δ/γμα (ΦΕΚ 209/ 7.8.53) με το οποίο έχει περιληφθεί ολόκληρη η περιοχή Ν. Ηρακλείου στη διαδικασία του Λιμενικού Ταμείου Ηρακλείου .

2. Την εγκύκλιο 3511.910/05/90/10.7.1990 του Υπουργείου Εμπορικής Ναυτιλίας με την οποία ορίζεται η διαδικασία οριοθέτησης, τροποποίησης επέκτασης «Ζωνών Λιμένων».

3. Την με αριθ. ΤΥ 5024/2317/11.5.73 απόφαση του Νομάρχη Ηρακλείου ΦΕΚ 151/Δ/28.5.1973 με την οποία εγκρίθηκε η χερσαία ζώνη περιοχής Λινοπεραμάτων Ν. Ηρακλείου.

4. Το αριθ. 3413.17/01/2000 /8.2.2001 έγγραφο του Υπουργείου Εμπορικής Ναυτιλίας όπου εκφράζεται η σύμφωνη γνώμη του για το σχετικό θέμα.

5. Το αριθ. 544.5/50/00/133/10.2.2001 έγγραφο του Γενικού Επιτελείου Ναυτικού γνωμοδοτικό για το αντικείμενο του θέματος.

6. Το από 25.1.1995 Τοπογραφικό διάγραμμα καθορι-

σμού των ορίων αιγιαλού και παραλίας που δημοσιεύθηκε στο ΦΕΚ 985 / Δ/17.11.95

7. Την αριθ. 22907/18.10.2001 απόφαση μας με την οποία εγκρίνουμε την αριθ. 240/2001 απόφαση της Λιμενικής Επιτροπής Ηρακλείου για το ίδιο θέμα, αποφασίζουμε:

Καθορίζουμε την επέκταση της χερσαίας ζώνης περιοχής Λινοπεραμάτων στην θέση Παντάνασσα, όπως αυτή σημειώνεται με συνεχή πράσινη γραμμή και με στοιχεία Φ'-Χ'- Ψ'- Ω'-Α'- Β'- Γ'- Δ'- Ε'- ΣΤ'- Ζ'- Η'- Θ'- Ι'- Κ'- Λ'- Μ'- Ν'- Ξ'- Ο' στο τοπογραφικό διάγραμμα που συντάχθηκε και θεωρήθηκε από την Δ/ση Τεχνικών Υπηρεσιών του Λιμενικού Ταμείου Ηρακλείου με υπόβαθρο ακριβές αντίγραφο του από 25.1.1995 τοπογραφικού διαγράμματος καθορισμού των ορίων αιγιαλού και παραλίας της περιοχής Παντάνασσας που δημοσιεύθηκε στο ΦΕΚΔ/17.11.1995 σε κλίμακα 1:500 και σύμφωνα με την από 14.9.99 έκθεση καθορισμού επέκτασης χερσαίας και θαλάσσιας ζώνης Λιμένας Λινοπεραμάτων στη θέση Παντάνασσα Δήμου Γαζίου που συντάχθηκε από τη Δ/ση Τεχνικών Υπηρεσιών του Λιμενικού Ταμείου Ηρακλείου και η οποία αποτελεί αναπόσπαστο μέρος της παρούσας απόφασης.

Η παρούσα απόφαση να δημοσιευθεί στην Εφημερίδα της Κυβερνήσεως.

Ηράκλειο, 18 Οκτωβρίου 2001

Ο Γενικός Γραμματέας Περιφέρειας
ΑΘΑΝΑΣΙΟΣ ΚΑΡΟΥΝΤΖΟΣ

ΛΙΜΕΝΙΚΟ ΤΑΜΕΙΟ ΗΡΑΚΛΕΙΟΥ
Δ/ΝΣΗ ΤΕΧΝΙΚΩΝ ΥΠΗΡΕΣΙΩΝ

Ηράκλειο, 14 Σεπτεμβρίου 1999

ΕΚΘΕΣΗ

ΚΑΘΟΡΙΣΜΟΥ ΕΠΕΚΤΑΣΗΣ ΧΕΡΣΑΙΑΣ ΚΑΙ ΘΑΛΑΣΣΙΑΣ
ΖΩΝΗΣ ΛΙΜΕΝΟΣ ΛΙΝΟΠΕΡΑΜΑΤΩΝ ΣΤΗ ΘΕΣΗ
ΠΑΝΤΑΝΑΣΣΑ ΔΗΜΟΥ ΓΑΖΙΟΥ

Α. ΓΕΝΙΚΕΣ ΔΙΑΤΑΞΕΙΣ

Η έκθεση αυτή που αφορά στην επέκταση της χερσαίας και θαλάσσιας ζώνης λιμένος Λινοπεραμάτων συντάσσε-

ται για να περιληφθεί στην υπάρχουσα ζώνη λιμένος η περιοχή της Παντάνασσας όπου έχει μελετηθεί και πρόκειται να κατασκευαστεί το αλιευτικό καταφύγιο Ροδιάς.

Για το σκοπό αυτό έχουν ληφθεί υπ' όψη:

1. Οι διατάξεις του Α.Ν. 2344/40 «Περί αιγιαλού και παραλίας».

2. Ο Α.Ν. 263/68 «Περί τροποποιήσεως και συμπλήρωσης των διατάξεων περί Δημοσίων Κτημάτων».

3. Το με ημερομηνία 23.7.53 Β. Δ/γμα (ΦΕΚ 209/7.8.53) με το οποίο έχει περιληφθεί ολόκληρη η περιοχή του Νομού Ηρακλείου στη δικαιοδοσία του Λιμενικού Ταμείου Ηρακλείου.

4. Το Π. Δ. 649/1977 με το οποίο περιήλθαν στο Υπουργείο Εμπορικής Ναυτιλίας οι αρμοδιότητες της εποπτείας, οργάνωσης και λειτουργίας των Λιμενικών Ταμείων καθώς και του γενικού σχεδιασμού και της ιεράρχησης των λιμενικών έργων για τη δημιουργία και ανάπτυξη των λιμένων.

5. Η εγκύκλιος με αρ. 3511.91/05/90/10.7.1990 του Υπουργείου Εμπορικής Ναυτιλίας με την οποία ορίζεται η διαδικασία οριοθέτησης, τροποποίησης, επέκτασης «Ζωών Λιμένων».

6. Η με αρ. Τ.Υ. 5024/2317/11.5.1973 απόφαση Νομάρχης Ηρακλείου (ΦΕΚ 151 Δ'/28.5.1973) με την οποία εγκρίθηκε η χερσαία ζώνη περιοχής Λινοπεραμάτων Νομού Ηρακλείου.

7. Η με αρ. 3438/Φ170/27.10.1995 απόφαση Περι/κού Δ/ντή Ηρακλείου (ΦΕΚ 985 Δ'/17.11.1995) με την οποία καθορίστηκαν τα όρια του αιγιαλού και δημιουργία ζώνης παραλίας στη θέση «ΠΑΝΤΑΝΑΣΣΑ» κοινότητας Ροδιάς Νομού Ηρακλείου.

Β.ΣΚΟΠΟΣ ΚΑΘΟΡΙΣΜΟΥ ΧΕΡΣΑΙΑΣ ΚΑΙ ΘΑΛΑΣΣΙΑΣ ΖΩΝΗΣ ΣΕ ΕΠΕΚΤΑΣΗ ΤΗΣ ΖΩΝΗΣ ΛΙΝΟΠΕΡΑΜΑΤΩΝ

Στη θέση Παντάνασσα του Δήμου Γαζίου σε απόσταση 250 μ. περίπου από το δυτικό όριο της υφισταμένης ζώνης λιμένος Λινοπεραμάτων έχει μελετηθεί η κατασκευή αλιευτικού καταφυγίου το οποίο θα εξυπηρετήσει τους αλιείς των βορείων ακτών του Νομού Ηρακλείου.

Στην περιοχή αυτή, από Αγ. Πελαγία μέχρι Χερσόνησο δεν υπάρχουν ούτε μπορούν να κατασκευαστούν αλιευτικά καταφύγια επειδή πρόκειται για ραγδαία εξελισσόμενες τουριστικές περιοχές από τις οποίες πολλές είναι δεσμευμένες απαγορευτικά από τις Αρχαιολογικές Υπηρεσίες.

Έτσι, τα αλιευτικά σκάφη συνωστίζονται στο Ενετικό λιμάνι Ηρακλείου όπου αφ' ενός δεν επαρκεί ο χώρος και αφ' ετέρου, προκειμένου να φθάσουν, χρειάζεται να διασχίσουν μεγάλες αποστάσεις.

• Η μελέτη του έργου που έγινε από τον Παναγιώτη Ευθυμίου Πολιτικό Μηχανικό και την επίβλεψη της οποίας είχε αναλάβει το Λιμενικό Ταμείο Ηρακλείου εγκρίθηκε από τη Δ/νση Τεχνικών Υπηρεσιών της Νομαρχιακής Αυτοδιοίκησης Ηρακλείου με την με αρ. 13034/22534/16.11.98 απόφαση της.

• Με την με αρ. 56408/1449/29.3.1995 απόφαση του Γενικού Δ/ντή Περιβάλλοντος του Υπουργείου ΠΕΧΩΔΕ έγινε η προέγκριση χωροθέτησης του έργου.

• Με την με αρ. 21233/4.4.1996 κοινή απόφαση Υπουργών ΠΕΧΩΔΕ-ΥΕΝ εγκρίθηκαν οι περιβαλλοντικοί όροι.

• Οι εμπλεκόμενοι φορείς έχουν γνωμοδοτήσει με τα παρακάτω έγγραφα τους:

- Το Γενικό Επιτελείο Ναυτικού/Δ/νση Α2 με το με αρ. 542/902/98/Σ787/12.6.98.

- Η Υπηρεσία Φάρων του Πολεμικού Ναυτικού με το με αρ. 91932641/4/98/Σ1444/12.11.1998.

- Το Υπουργείο Εμπορικής Ναυτιλίας/Δ/νση Λιμένων και Λιμενικών Έργων με τα με αρ. 3514.29/09/95/12.10.1995 και 3514.17/06/98/29.12.1998.

- Η Νομαρχιακή Επιτροπή Χωροταξίας και Περιβάλλοντος (ΝΕΧΩΠ) Ν. Ηρακλείου με τα με από 22.3.1999 και 15.4.1999 πρακτικά της.

- Η Εφορία Εναλίων Αρχαιοτήτων του Υπουργείου Πολιτισμού με το με αρ. 938/6.6.1996.

- Η 13η Εφορία Βυζαντινών και Μεταβυζαντινών Αρχαιοτήτων Κρήτης με το με αρ. 2798/9.10.1996.

- Ο Ελληνικός Οργανισμός Τουρισμού (ΕΟΤ) με το με αρ. 505673/25.2.1999.

- Η Δ/νση Δημόσιας Υγείας της Νομαρχιακής Αυτοδιοίκησης Ηρακλείου με το με αρ. 1306/10.2.1999.

• Η Δ/νση Τεχνικών Μελετών και Κατασκευών της Γενικής Δ/νσης Εγγειοβελτιωτικών Έργων και Γεωργικών Διαρθρώσεων του Υπουργείου Γεωργίας με το με αρ. 251/20γ/14.1.1999 έγγραφο της ζήτησε την παραχώρηση σ' αυτό της χρήσης αιγιαλού για την εκτέλεση του έργου και από το Υπουργείο Οικονομικών έχει εκδοθεί η με αρ. 1039484/3650/1999 σχετική απόφαση Υπουργού Οικονομικών.

Ο καθορισμός, λοιπόν της χερσαίας και θαλάσσιας ζώνης στην περιοχή όπου είναι διασφαλισμένη και επικείμενη η κατασκευή λιμενικού έργου είναι αναγκαίος.

Εξ' άλλου η μικρή απόσταση του έργου των 250 περίπου μ. από το όριο ήδη οριοθετημένης ζώνης λιμένος, αυτής των Λινοπεραμάτων, οδηγεί στην λογική της επέκτασης της υπάρχουσας ζώνης λιμένος.

Γ. ΟΔΕΥΣΗ ΟΡΙΟΓΡΑΜΜΗΣ ΧΕΡΣΑΙΑΣ ΖΩΝΗΣ ΛΙΜΕΝΟΣ

• Η προτεινόμενη επέκταση της χερσαίας ζώνης λιμένος συμπίπτει με την οριογραμμή αιγιαλού στη θέση Παντάνασσα έτσι όπως αυτή καθορίστηκε από την αρμόδια επιτροπή και εγκρίθηκε με την με αρ. 3438/Φ170/27.10.1995 απόφαση Περι/κού Δ/ντή Ηρακλείου που δημοσιεύθηκε στο ΦΕΚ 985Δ'/17.11.1995.

• Η επιτροπή καθορισμού των οριογραμμών αιγιαλού και παραλίας στη θέση Παντάνασσα έχει συνδέσει την οριογραμμή αιγιαλού με την προγενέστερα καθορισμένη οριογραμμή αιγιαλού και παραλίας περιοχής Λινοπεραμάτων που εγκρίθηκε με την με αρ. 4986/15.7.71 απόφαση Νομάρχης Ηρακλείου που δημοσιεύθηκε στο ΦΕΚ 184 Δ77.8.1971.

• Στο τοπογραφικό διάγραμμα καθορισμού των οριογραμμών αιγιαλού και παραλίας στη θέση Παντάνασσα σημειώνεται και λαμβάνεται υπ όψη η χερσαία ζώνη λιμένος Λινοπεραμάτων που καθορίστηκε με την με αρ. Τ. Υ. 5024/11.5.1973 απόφαση Νομάρχης Ηρακλείου που δημοσιεύθηκε στο ΦΕΚ 151 Δ 728.5.1973, το δυτικό όριο της οποίας, σημειούμενο με στοιχείο Φ, συμπίπτει με το στοιχείο 2 της γραμμής αιγιαλού της περιοχής Παντάνασσας.

• Η όδευση της προτεινόμενης επέκτασης χερσαίας ζώνης λιμένος συμπίπτει με την όδευση της καθορισμένης οριογραμμής αιγιαλού με τις παρακάτω αντιστοιχίες:

Στοιχεία καθορισμένης οριογραμμής αιγιαλού (ΦΕΚ 985 Δ'/17.11.1995)			Στοιχεία προτεινόμενης επέκτασης οριογραμμής χερσαίας ζώνης λινοπεραμάτων			Αποστάσεις σε μ.μ.	
α/α	Χ	Ψ	α/α	Χ	Ψ	Από Έως	μ.μ.
2	6.829,30	11032,55	Φ	6.829,30	11032,55	Φ Χ	11,60
3	6.823,30	11042,50	Χ	6.823,30	11042,50	Χ Ψ	11,70
4	6.814,90	11050,50	Ψ	6.814,90	11050,50	Ψ Ω	55,20
5	6.808,40	11105,40	Ω	6.808,40	11105,40	Ω Α'	17,35
6	6.800,60	11120,95	Α'	6.800,60	11120,95	Α' Β'	30,40
7	6.807,60	11150,50	Β'	6.807,60	11150,50	Β' Γ'	14,90
8	6.810,50	11165,10	Γ'	6.810,50	11165,10	Γ' Δ'	49,00
9	6.805,20	11213,80	Δ'	6.805,20	11213,80	Δ' Ε'	35,00
10	6.812,70	11248,00	Ε'	6.812,70	11248,00	Ε' ΣΤ'	55,80
11	6.826,65	11302,05	ΣΤ'	6.826,65	11302,05	ΣΤ' Ζ'	27,80
12	6.808,95	11323,45	Ζ'	6.808,95	11323,45	Ζ' Η'	18,50
13	6.791,95	11330,65	Η'	6.791,95	11330,65	Η' Θ'	37,30
14	6.767,65	11358,90	Θ'	6.767,65	11358,90	Θ' Ι'	24,80
15	6.757,25	11381,45	Ι'	6.757,25	11381,45	Ι' Κ'	54,00
16	6.747,60	11434,60	Κ'	6.747,60	11434,60	Κ' Α'	21,30
17	6.736,00	11452,45	Α'	6.736,00	11452,45	Α' Μ'	35,60
18	6.724,10	11486,00	Μ'	6.724,10	11486,00	Μ' Ν'	32,40
19	6.723,45	11518,40	Ν'	6.723,45	11518,40	Ν' Ξ'	27,60
20	6.724,40	11546,00	Ξ'	6.724,40	11546,00	Ξ' Ο'	17,35
21	6.717,60	11561,95	Ο	6.717,60	11561,95		

• Σχετικά με τις παραπάνω συντεταγμένες Χ και Ψ των κορυφών των οριογραμμών αιγιαλού και προτεινόμενης επέκτασης ζώνης λιμένος σημειώνεται σ' ότι αφορά στην τοπογραφική μελέτη ότι:

α. Η οριζοντιογραφική εξάρτηση έγινε από το κρατικό τριγωνομετρικό δίκτυο. Τα τριγωνομετρικά που χρησιμοποιήθηκαν είναι:

	Χ	Ψ	Η	
Γ.Υ.Σ.50 ΚΕΡΙ	+6749,19	+9085,37	327,74	ΒΑΘΡΟ
Γ.Υ.Σ. 62 ΒΙΓΛΑ	+5398,63	+12101,22	275,68	ΒΑΘΡΟ
Γ.Υ.Σ. 66 ΠΥΡΓΟΣ	+6781,85	+15748,00	160,29	ΒΑΘΡΟ

και ανήκουν στο Φ.Χ. ΗΡΑΚΛΕΙΟ 1 :50.000 Φ=35°15' Λ=+1°15'

β. Η υψομετρική εξάρτηση έγινε από το κρατικό χωροσταθμικό δίκτυο. Η εξάρτηση έγινε από τις χωροσταθμικές αφετηρίες R4 Γ.Υ.Σ. Η=31.180 που βρίσκεται σε σπίτι ιδιοκτησίας Κ. Παγωμένου στο χωριό Γαζί και R5 Γ.Υ.Σ. Η=15.441 που βρίσκεται στη γέφυρα του ρέματος Γαζανού.

Τα υψόμετρα και τα βυθόμετρα έχουν αφετηρία τη μέση στάθμη θάλασσας.

Δ. ΘΑΛΑΣΣΙΑ ΖΩΝΗ

Η θαλάσσια ζώνη σύμφωνα με το άρθρο 16 του Α.Ν. 2344/1940 «περί αιγιαλού και παραλίας» περιλαμβάνει τη συνεχόμενη με τον αιγιαλό θαλάσσια λεκάνη μέχρις αποστάσεως πεντακοσίων μέτρων από την ακτή μετρούμενα από τις ακραίες κορυφές της Χερσαίας ζώνης.

Στην συγκεκριμένη περίπτωση επέκτασης της ζώνης λιμένος λινοπεραμάτων δεν συντρέχει λόγος επέκτασης της θαλάσσιας ζώνης όπως συμβαίνει σε περιπτώσεις κατά τις οποίες η θαλάσσια ζώνη είναι αβαθής προκειμένου να φθάσει στο σημείο όπου το βάθος της θάλασσας είναι 10 μ.


Ε. ΥΦΙΣΤΑΜΕΝΑ ΕΡΓΑ

Στην προτεινόμενη χερσαία ζώνη περιλαμβάνεται τμήμα κτίσματος το οποίο τέμνεται από την ευθεία με ταξύ των κορυφών Γ' και Δ' αυτής ή, άλλως, μεταξύ των κορυφών 8 και 9 της εγκεκριμένης γραμμής αιγιαλού. Για το συγκεκριμένο κτίσμα, από της δημοσίευσης της απόφασης χαρακτηρισμού του αιγιαλού και μέχρι σήμερα, ουδείς έχει εγείρει αξιώσεις σύμφωνα με το άρθρο 4 του Ν. 2344/40 έτσι ώστε να προκύπτει τυχόν θέμα αναγκαστικής απαλλοτρίωσης υπέρ του Δημοσίου.

Ο ΣΥΝΤΑΞΑΣ

Ο Δ/ΝΤΗΣ Τ.Υ.

ΒΑΝΝΑ ΣΦΑΚΙΑΝΑΚΗ ΓΕΩΡΓΙΟΣ ΛΙΟΚΑΛΟΣ
ΑΡΧ/ΤΩΝ ΜΗΧΑΝΙΚΟΣ Α.Τ.Η. ΠΟΛΙΤΙΚΟΣ ΜΗΧΑΝΙΚΟΣ

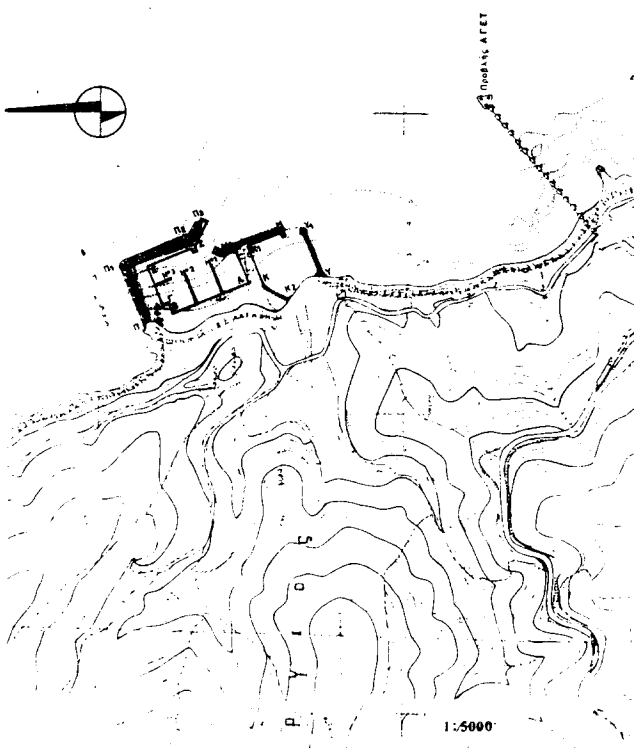

ΥΠΟΜΝΗΜΑ

Οριογραμμή Λιγαλίου
Παραλίας

Το παρόν τοπογραφικό διάγραμμα συνδυάζει την από 25-1-1995 έκδοση της κατά το άρθρο 100 του ΝΔ 284/88 συσταθείσας επί τροχιάς καθορισμού των ορίων λιγαλίου και παραλίας. Οι οριογραμμές λιγαλίου-παραλίας ορίζονται από τις κορυφές 1 έως 26 και 1 έως 16 αντίστοιχα. Η γραμμοποίηση των κορυφών των οριογραμμών έχει γίνει με ορθογώνιες συντεταγμένες κρατικού δικτύου, σύμφωνα με τον παρακάτω πίνακα.

Πίνακας 25 Ιανουαρίου 1995

Σημειώνεται

Α. Προσόδου

Β. Χείρ

Σταθμάκια Ελευθ

ΕΠΙΣΤΡΟΦΗ
ΣΤΕΦΑΝΟΣ ΓΕΩΡΓΙΟΥ

ΑΚΡΙΒΕΙΣ ΦΩΤΟΑΝΤΙΓΡΑΦΟ

από το από 25/1/1995 Τοπογραφικό Διάγραμμα καθορισμού των ορίων λιγαλίου και παραλίας που δημοσιεύτηκε στο ΦΕΚ 905 Δ' / 17.11.1995 (Αποφ. αρ. 3431 Πρωτοδικών Δ/νών)



Πίνακας συντεταγμένων (Γεωδαιτικών)

Α/Α	Λιγαλίου		Α/Α	Παραλίας	
	X	Y		X	Y
1	6 829.47	11 721.27	1	6 829.47	11 721.27
2	6 829.30	11 732.55	2	6 829.30	11 732.55
3	6 823.90	11 742.50	3	6 823.90	11 742.50
4	6 814.90	11 754.50	4	6 814.90	11 754.50
5	6 808.40	11 765.20	5	6 798.20	11 762.40
6	6 800.40	11 770.50	6	6 790.20	11 769.30
7	6 801.40	11 780.50	7	6 794.20	11 762.50
8	6 810.50	11 785.10	8	6 800.20	11 762.50
9	6 805.20	11 783.80	9	6 794.20	11 763.45
10	6 811.40	11 788.00	10	6 802.20	11 760.50
11	6 820.40	11 792.00	11	6 810.55	11 759.50
12	6 808.90	11 793.45	12	6 802.90	11 760.50
13	6 791.95	11 790.45	13	6 785.80	11 762.20
14	6 787.75	11 795.90	14	6 783.10	11 763.50
15	6 787.25	11 791.45	15	6 787.90	11 767.65
16	6 747.60	11 782.00	16	6 738.20	11 769.50
17	6 736.00	11 782.45	17	6 726.80	11 746.00
18	6 724.10	11 786.00	18	6 714.30	11 743.70
19	6 723.45	11 788.40	19	6 713.55	11 751.80
20	6 722.40	11 786.00	20	6 714.40	11 763.95
21	6 717.40	11 781.95	21	6 712.00	11 763.95
22	6 692.40	11 781.85	22	6 689.15	11 763.80
23	6 684.80	11 782.90	23	6 686.25	11 767.45
24	6 647.10	11 618.80	24	6 638.55	11 613.70
25	6 640.40	11 638.80	25	6 631.20	11 634.95
26	6 623.80	11 649.20	26	6 615.20	11 664.40

Η ΛΙΜΕΝΙΚΗ ΕΠΙΣΤΡΟΦΗ

ΥΠΟΥΡΓΟΣ ΝΙΚΟΛΑΟΣ
ΑΓΓΕΛΗ ΙΣΑΝΝΑ
ΓΕΩΡΓΙΑΚΗΣ ΚΩΝ/ΝΟΣ
ΣΕΡΒΙΔΗΣ ΙΣΑΝΝΗΣ
ΛΕΜΟΝΑΚΗΣ ΜΗΝΑΣ
ΣΤΑΥΡΑΚΗΣ ΕΜΜΑΝΟΥΗΛ
ΤΣΙΡΙΣΤΑΚΗΣ ΓΕΩΡΓΙΟΣ

Ο ΠΡΟΕΔΡΟΣ
ΡΑΦΗΛΗΣ ΚΑΜΑΝΑΡΗΣ

ΔΙΕΓΧΩΝ

ΣΤΕΦΑΝΟΣ ΓΕΩΡΓΙΟΥ
ΒΑΝΝΑ ΣΦΑΚΙΑΝΑΚΗ
ΑΡΧΙΤΕΚΤΟΝ Α.Τ.Ε.

ΓΕΩΡΓΙΟΣ

ΕΘΝΙΚΟ ΓΥΠΟΓΡΑΦΕΙΟ
ΓΙΑ ΤΟΠΟΓΡΑΦΙΚΕΣ ΛΟΓΕΙΣ ΚΑΙ ΣΧΕΔΙΟΓΡΑΦΙΑ
ΚΑΙ ΣΧΕΔΙΑΣΜΟΥ ΚΑΙ ΚΑΤΑΣΤΑΣΗΣ

Το παρόν συνδυάζει την αρ. 224/99 Πράξη
της Αρ. 11/1995 Εγκρίσεως Ηρακλίου
και αρ. 920/01 Πράξη ΛΕΗ.

Ο ΑΝΤΙΣΤΡΟΦΟΣ
ΣΤΕΦΑΝΟΣ ΓΕΩΡΓΙΟΥ

ΛΙΜΕΝΙΚΟ ΤΑΜΕΙΟ ΠΡΑΚΤΕΙΟΥ ΔΥΣΗ ΤΕΧΝΙΚΩΝ ΥΠΗΡΕΣΙΩΝ

ΕΠΕΚΤΑΣΗ ΖΩΝΗΣ ΛΙΜΕΝΟΣ
ΛΙΝΟΠΕΡΑΜΑΤΩΝ (ΦΕΚ 151 Δ' / 28.5.1973)
ΣΤΗ ΘΕΣΗ ΠΑΝΤΑΝΑΣΣΑ ΔΗΜΟΥ ΓΑΖΙΟΥ

ΟΡΟΓΡΑΜΜΗ ΛΙΓΑΛΙΟΥ ΟΡΟΓΡΑΜΜΗ ΠΑΡΑΛΙΑΣ ΟΡΟΓΡΑΜΜΗ ΣΧΗΜΑΤΟΣ ΖΩΝΗΣ ΛΙΜΕΝΟΣ	ΚΑΙΜΑΚΑ 1:500
Ο ΜΗΧΑΝΙΚΟΣ ΣΤΕΦΑΝΟΣ ΓΕΩΡΓΙΟΥ ΒΑΝΝΑ ΣΦΑΚΙΑΝΑΚΗ ΑΡΧΙΤΕΚΤΟΝ ΜΕΤΕΩΡΟΣ Α.Τ.Ε.	ΣΕΠΤΕΜΒΡΙΟΣ 1999

Η ΛΙΜΕΝΙΚΗ ΕΠΙΤΡΟΠΗ ΗΡΑΚΛΕΙΟΥ

Ν. ΚΟΥΤΣΟΥΡΑΚΗΣ

Ι. ΑΤΣΑΛΗ


Θ. ΓΙΩΒΑΛΑΚΗΣ


ΣΤ. ΜΑΡΚΟΥΛΑΚΗΣ


ΣΠ. ΣΥΝΩΝΑΚΗΣ


Ο ΠΡΟΚΑΡΓΟΣ
Σ. ΜΑΡΑΛΑΚΗΣ

1/Φ170/27.10.1945
ΗΡΑΚΛΕΙΟΥ

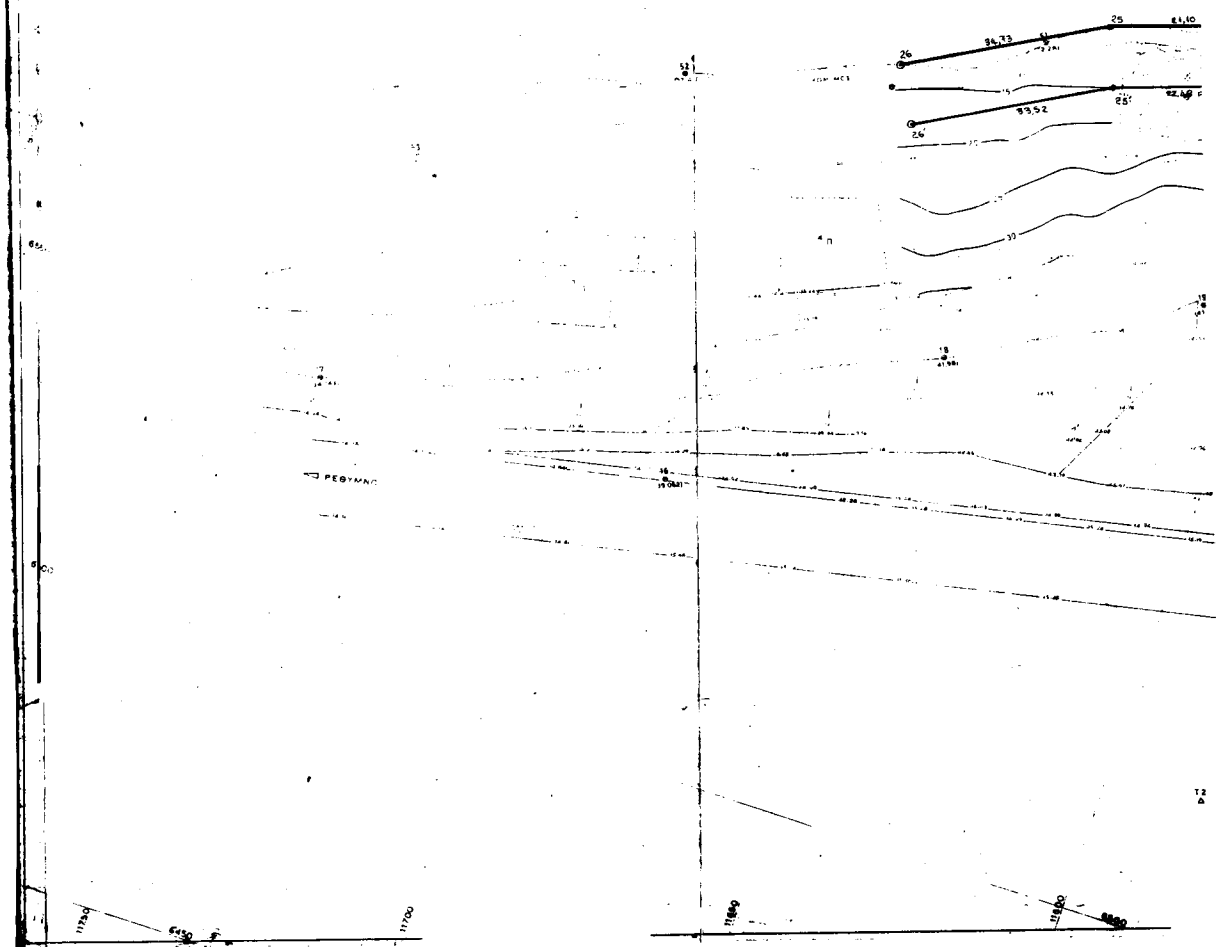


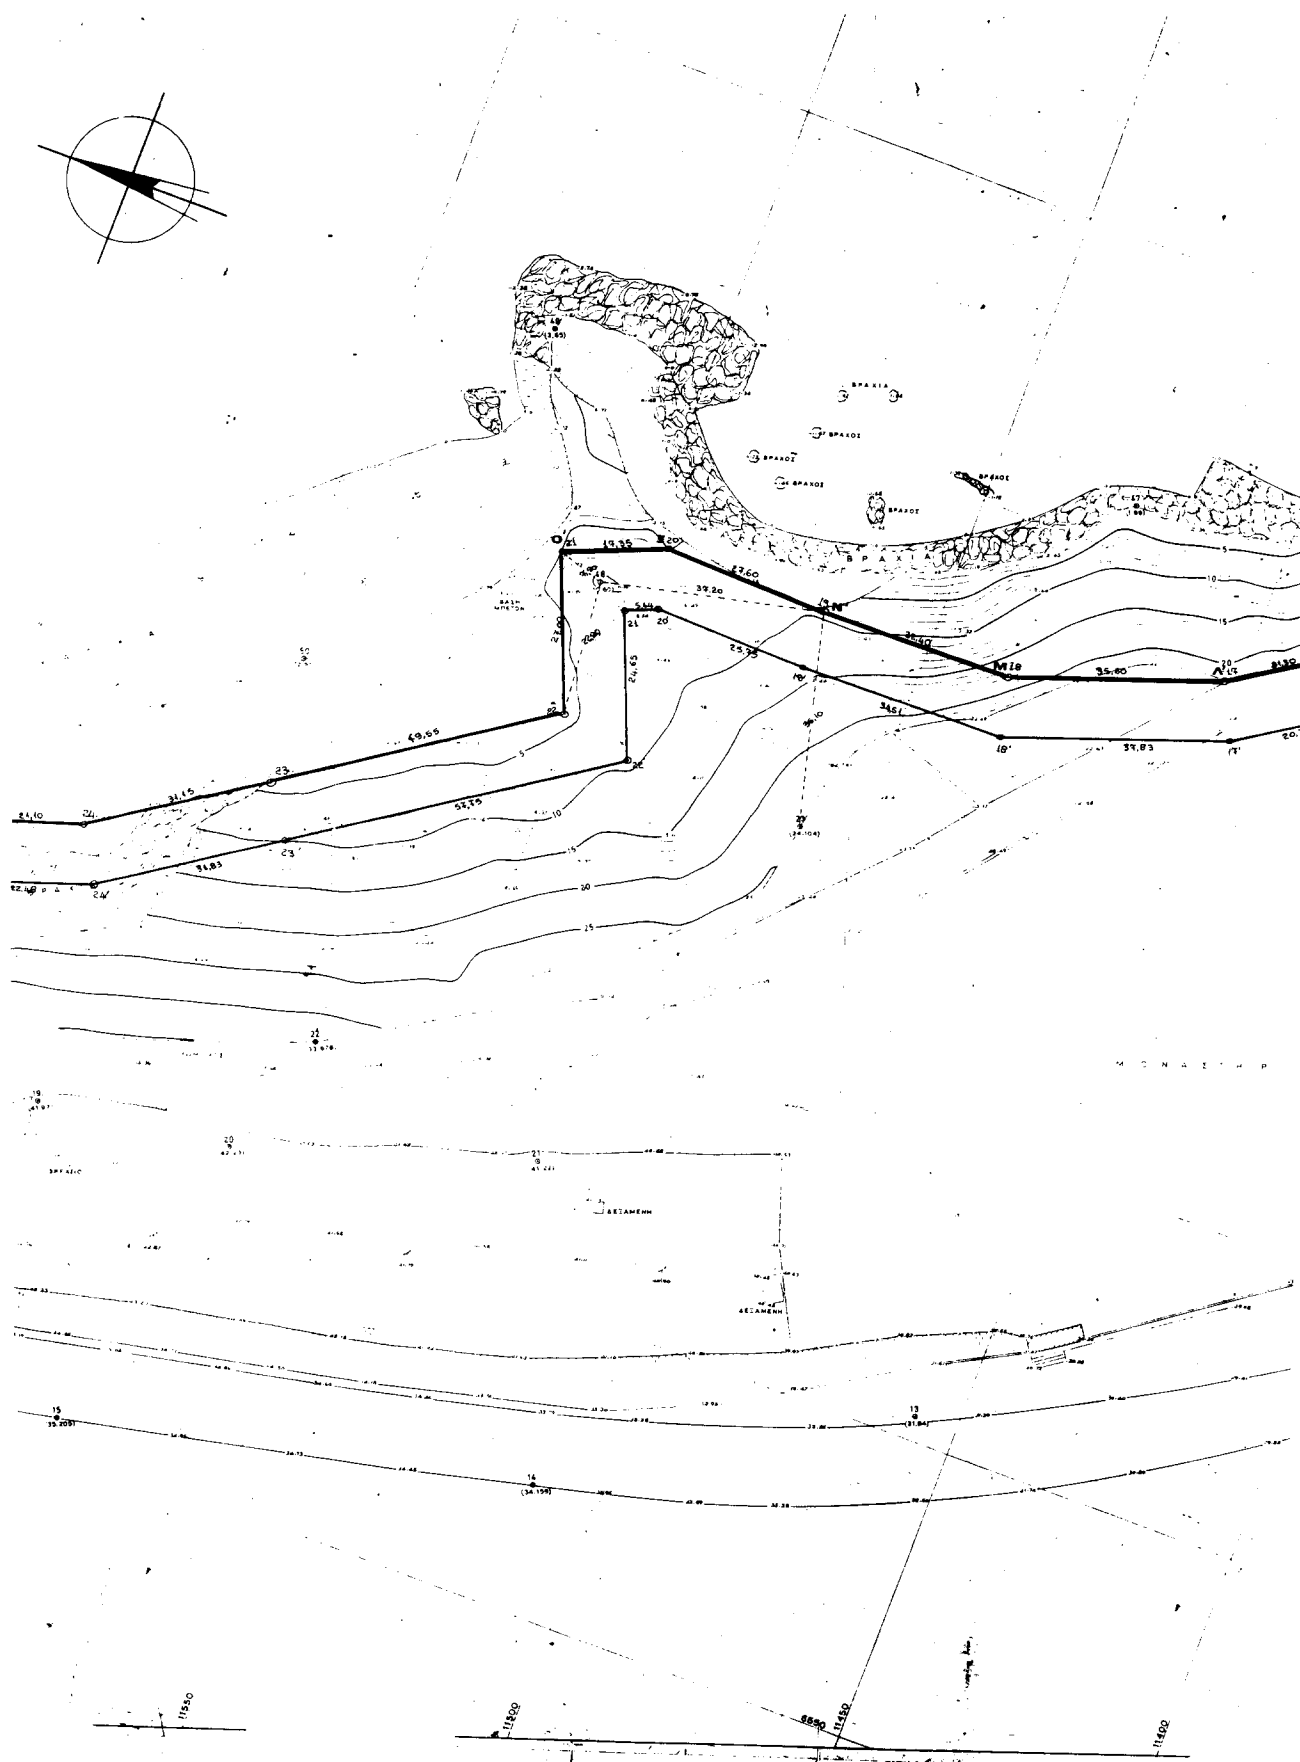

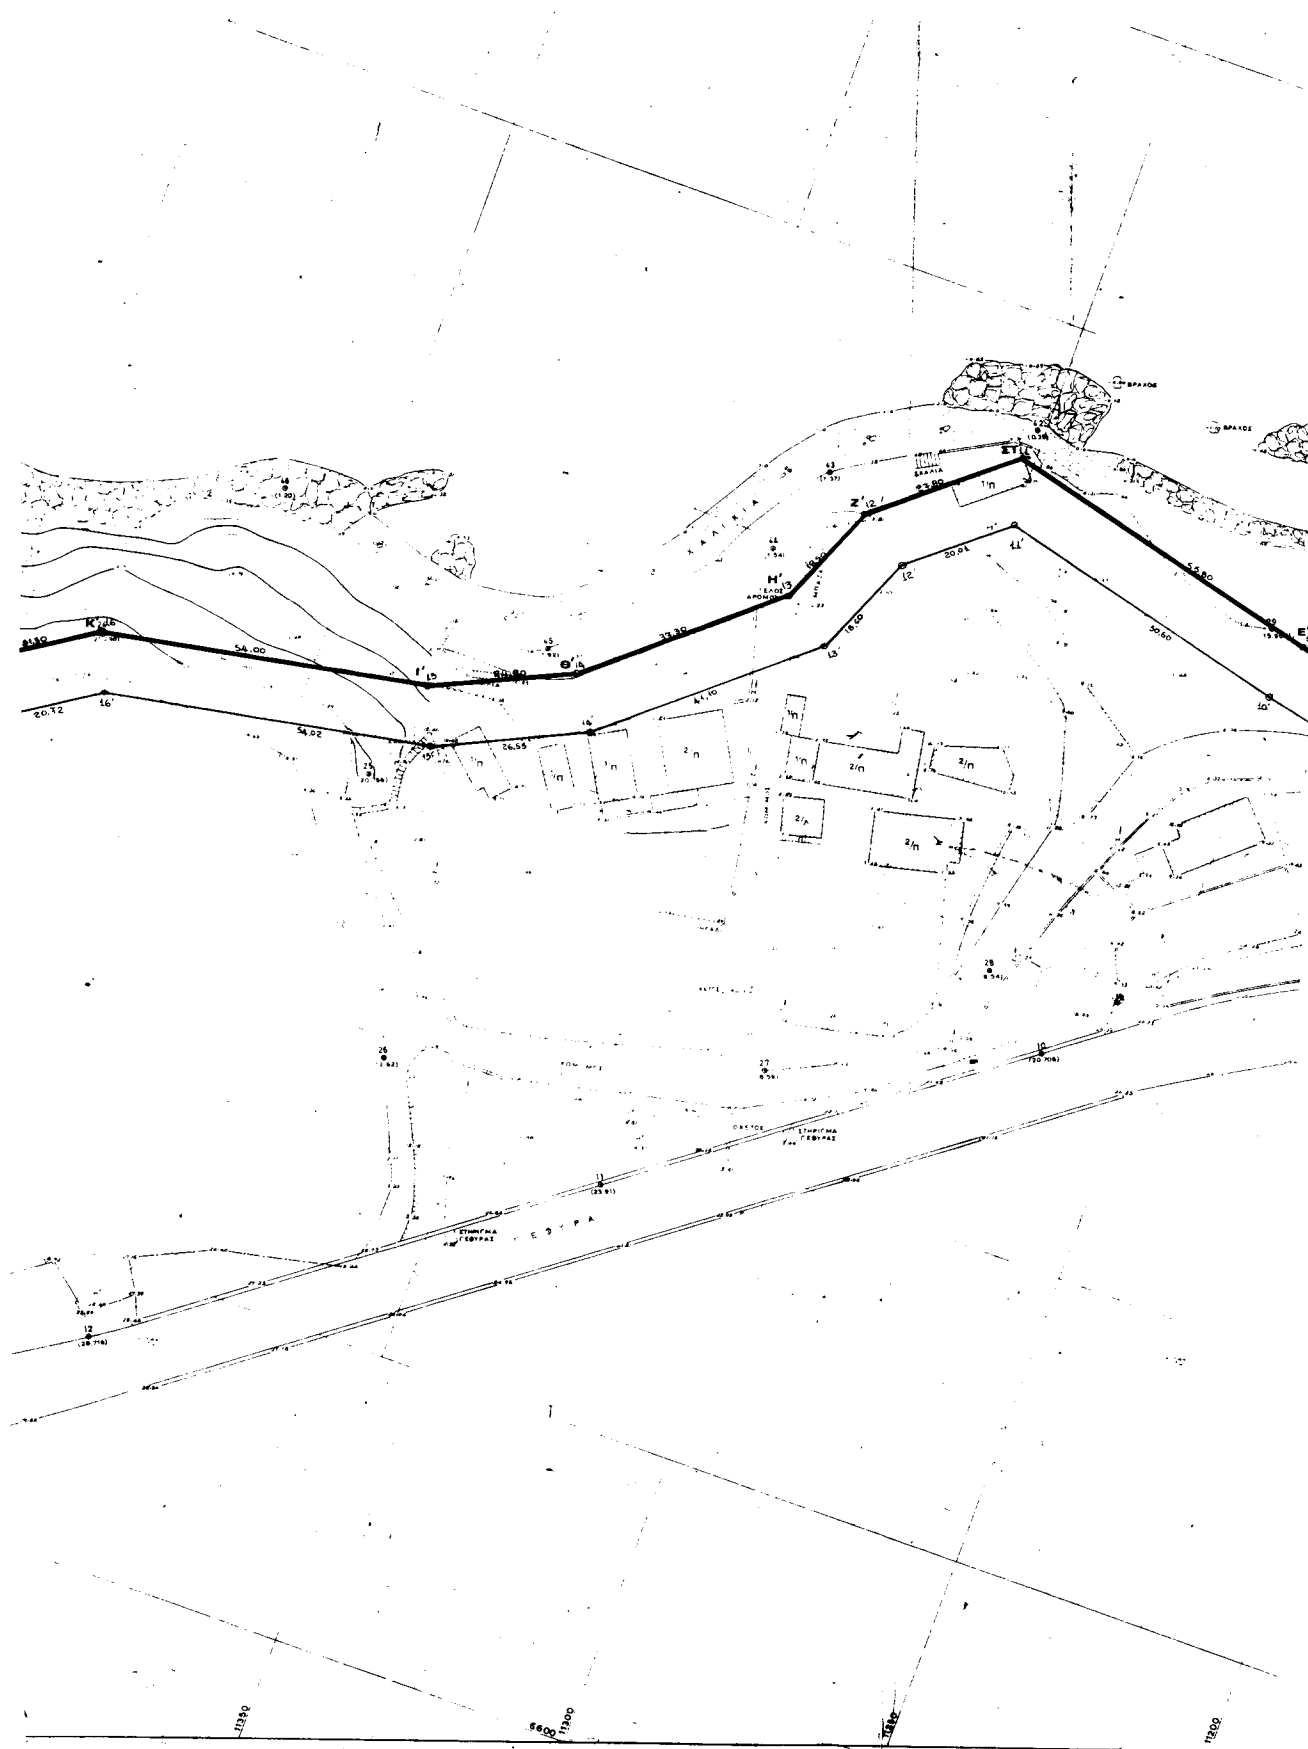

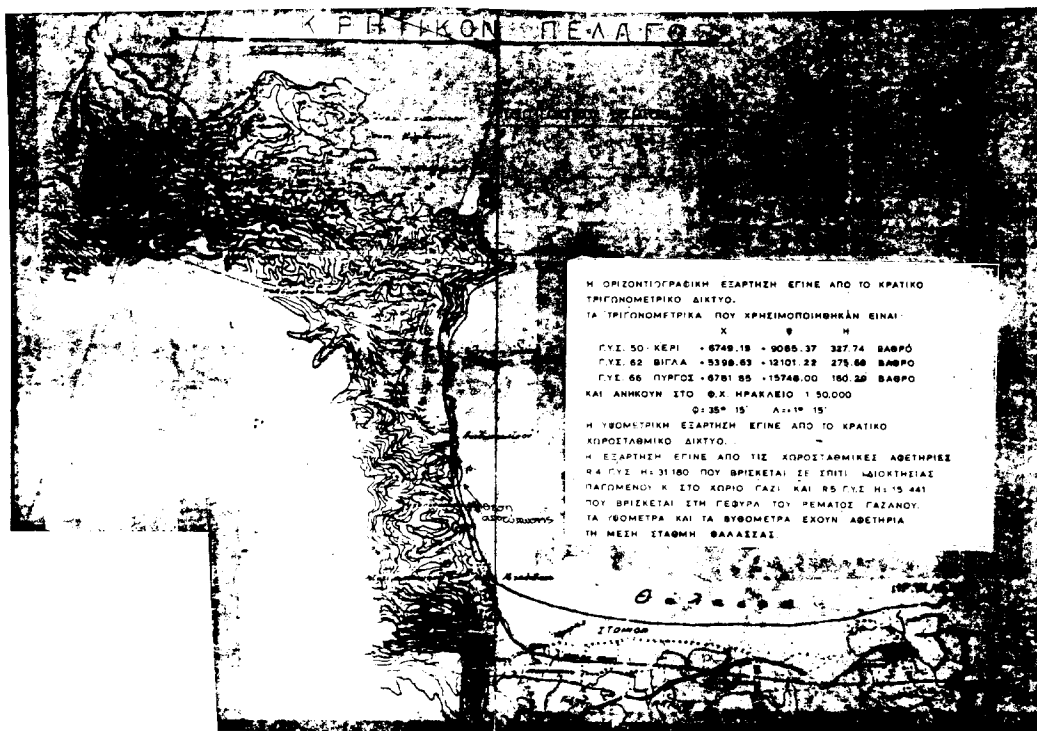

ΗΛΕΚΤΡΟΝ
24-1-1995
ΕΚΔΟΣΗ
ΤΟΠΟΓΡΑΦΙΚΟ

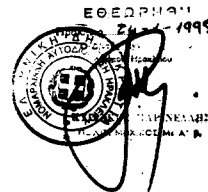

ΛΙΜΕΝΙΚΟ ΤΑΜΕΙΟ ΗΡΑΚΛΕΙΟΥ

Δ/ΝΣΗ ΤΕΧΝΙΚΩΝ ΥΠΗΡΕΣΙΩΝ

ΤΟΠΟΓΡΑΦΙΚΟ ΔΙΑΓΡΑΜΜΑ
ΚΑΘΟΡΙΣΜΟΥ ΟΡΙΩΝ ΑΙΓΙΑΛΟΥ-ΠΑΡΑΛΙΑΣ
ΘΕΣΗ: ΠΑΝΤΑΝΑΣΣΑ
ΚΟΙΝΟΤΗΤΑ: ΡΟΔΙΑΣ

Ο ΜΕΛΕΤΗΤΗΣ	Ο ΕΠΙΒΛΕΠΩΝ ΜΗΧΑΝΙΚΟΣ	ΚΑΙΜΑΚΑ
ΠΑΝ. ΕΥΘΥΜΙΟΥ	 ΠΑΝΑ. ΣΦΑΚΙΑΝΑΚΗ ΑΡΧΙΤΕΚΤΟΝ ΜΗΧΑΝΙΚΟΣ Α.Τ.Μ.	1:500
Ο ΣΥΝΤΑΞΑΣ	Ο ΔΙΕΥΘΥΝΤΗΣ ΤΕΧΝΙΚΩΝ ΥΠΗΡΕΣΙΩΝ	ΧΡΟΝΟΣ ΣΥΝΤΑΞΗΣ ΙΟΥΝΙΟΣ 1992
ΛΑΜΠΡΟΣ ΚΟΤΣΩΝΗΣ	 ΓΕΩΡΓΙΟΣ Ν. ΛΙΟΚΑΛΟΣ ΤΕΧΝΙΚΟΣ ΜΗΧΑΝΙΚΟΣ Ε.Ε.Μ.	

Αριθ. 2492

(2)

Κήρυξη δημοτικής δασικής έκτασης 10,3 στρεμ. ως αναδασωτέας στην περιφ. του Δήμου Μελιβοίας.

Ο ΔΙΕΥΘΥΝΤΗΣ ΔΑΣΩΝ
Ν. ΛΑΡΙΣΑΣ

Έχοντας υπόψη:

1. Τις διατάξεις του Ν.2503/97 «περί διοικητικής αποκέντρωσης».

2. Την αριθμ. 1860/23.3.2001(ΦΕΚ. 421/12.4.2001) Απόφαση Γ.Γ.Περιφ. Θεσσαλίας «περί εξουσιοδότησης των Προϊσταμένων της Περιφέρειας, των Δ/τών Δασών των Νομών, των Δασαρχών κλπ. να υπογράφουν με εντολή του».

3. Τις διατάξεις των άρθρων 38 παρ. 1 και 41 παρ. 1 και 3 του Ν. 998/79 «περί προστασίας των δασών κλπ.»

4. Τις α) 160417/1180/8.7.80 και β) 182447/3049/24.9.80 Δ/γές του Υπουργείου Γεωργίας σχετικές με την κήρυξη εκτάσεων ως αναδασωτέων.

5. Την αριθ. 2354/7.9.2001 αναφορά του Δασαρχείου Άγίας με την οποία προτείνεται η κήρυξη της δημοτικής δασικής έκτασης των 10,3 στρεμμάτων που βρίσκεται στη

θέση «Τσιμπλή-Γκούτζιμπο» περιοχής Δ. Μελιβοίας, Δήμου Μελιβοίας, ως αναδασωτέας, αποφασίζουμε:

Κηρύσσουμε αναδασωτέα την δημοτική δασική έκταση των 10,3 στρεμμάτων, της οποίας η βλάβη καταστράφηκε λόγω παράνομης κατάληψης και εκχέρωσης στη θέση «Τσιμπλή-Γκούτζιμπο», περιοχής Δ.Δ. Μελιβοίας, Δήμου Μελιβοίας και η οποία ορίζεται:

ΑΝΑΤΟΛΙΚΑ: Δημοτική δασική έκταση.

ΔΥΤΙΚΑ: Ομοίως

ΒΟΡΕΙΑ: Ομοίως

ΝΟΤΙΑ: Ομοίως

Η ανωτέρω έκταση, η οποία απεικονίζεται με τα στοιχεία Μ, Ν, Ξ, Ο, Π, Ρ, Σ, Τ, Υ, Μ στο διάγραμμα του Δασαρχείου Αγίας το οποίο αποτελεί αναπόσπαστο τμήμα της παρούσης, θα αναδασωθεί με τη φυσική διαδικασία.

Η παρούσα να δημοσιευθεί στην Εφημερίδα της Κυβερνήσεως.

Λάρισα, 11 Οκτωβρίου 2001

Με εντολή Γενικού Γραμματέα Περιφέρειας
Ο Δ/ντής Δασών Ν. Λάρισας
ΒΑΣΙΛΕΙΟΣ ΙΤΣΙΟΣ

