



ΕΦΗΜΕΡΙΔΑ ΤΗΣ ΚΥΒΕΡΝΗΣΕΩΣ ΤΗΣ ΕΛΛΗΝΙΚΗΣ ΔΗΜΟΚΡΑΤΙΑΣ

23 Φεβρουαρίου 2018

ΤΕΥΧΟΣ ΤΕΤΑΡΤΟ

Αρ. Φύλλου 94

ΠΕΡΙΕΧΟΜΕΝΑ

ΑΠΟΦΑΣΕΙΣ

1. Ανάκληση της υπ' αριθμ. 7702/3-10-1977 (ΦΕΚ 403/20-10-1977/τ.Δ') απόφασης Νομάρχης Γρεβενών περί κήρυξης έκτασης ως αναδασωτέας Ν. Γρεβενών και άρση της αναδάσωσης.
2. Επανακαθορισμός των ορίων της όχθης, στην περιοχή από Αγ. Νικόλαο Κοπάνων έως Πέραμα στη λίμνη Παμβώτιδα Ν. Ιωαννίνων.
3. Μερική άρση της αριθ. 2780/7-9-2000 (ΦΕΚ τ.Δ' 627/28-9-2000) απόφασης του Γενικού Γραμματέα Περιφέρειας Στ. Ελλάδας, περί «κήρυξης ως αναδασωτέας έκτασης εμβαδού 48.500 στρεμμάτων στις θέσεις «Αετολίμνη - Καραδήμο - Ιμπλέρμ - Κανίσκα - Λούτσα - Πευκιάς - Κοτρούλα - Πύλλα κλπ.» της περιφέρειας Δήμων Μαλεσίνας και Οπουντίων, του Ν. Φθ/δας», ως προς τις εκτάσεις των τμημάτων Α, Β και Γ εμβαδού 3.237,79 τ.μ., 1.239,97 τ.μ. και 1.684,95 τ.μ. αντίστοιχα στη θέση Χονδρή Άμμος περιοχής Δ.Κ. Μαλεσίνας, Δ.Ε. Μαλεσίνας Δήμου Λοκρών Π.Ε. Φθιώτιδας.

ΑΠΟΦΑΣΕΙΣ

Αριθμ. 23032

(1)

Ανάκληση της υπ' αριθμ. 7702/3-10-1977 (ΦΕΚ 403/20-10-1977/τ.Δ') απόφασης Νομάρχης Γρεβενών περί κήρυξης έκτασης ως αναδασωτέας Ν. Γρεβενών και άρση της αναδάσωσης.

Ο ΣΥΝΤΟΝΙΣΤΗΣ ΑΠΟΚΕΝΤΡΩΜΕΝΗΣ
ΔΙΟΙΚΗΣΗΣ ΗΠΕΙΡΟΥ – ΔΥΤΙΚΗΣ ΜΑΚΕΔΟΝΙΑΣ

Έχοντας υπόψη:

1. Τις διατάξεις:

1.1. Του άρθρ. 1 του ν. 2503/1997 «Διοίκηση, οργάνωση, στελέχωση της Περιφέρειας, ρύθμιση θεμάτων για την Τοπική Αυτοδιοίκηση και άλλες διατάξεις».

1.2. Του άρθρ. 280 του ν. 3852/2010 (ΦΕΚ 87/τ.Α'/7-6-2010) «Νέα Αρχιτεκτονική της Αυτοδιοίκησης και της Αποκεντρωμένης Διοίκησης - Πρόγραμμα Καλλικράτης».

1.3. Του π.δ. 141/27-12-2010 (ΦΕΚ 234/τ.Α'/27-12-2010) «Οργανισμός της Αποκεντρωμένης Διοίκησης

Ηπείρου – Δυτικής Μακεδονίας», όπως τροποποιήθηκε με το άρθρο 92 του ν. 4446/2016 (ΦΕΚ 240/τ.Α'/22-12-2016) «Πτωχευτικός Κώδικας, Διοικητική Δικαιοσύνη, Τέλη Παράβολα, Οικειοθελής αποκάλυψη φορολογητέας ύλης παρελθόντων ετών, Ηλεκτρονικές συναλλαγές, τροποποιήσεις του ν. 4270/2014 και λοιπές διατάξεις».

1.4. Του ν. 2647/1998 (ΦΕΚ 237/τ.Α') «Μεταβίβαση αρμοδιοτήτων στις Περιφέρειες και την Αυτοδιοίκηση και άλλες διατάξεις».

1.5. Τις διατάξεις παρ. 1 αρθρ. 28 του ν. 4325/2015 «Εκδημοκρατισμός της Διοίκησης- Καταπολέμηση Γραφειοκρατίας και Ηλεκτρονική Διακυβέρνηση, Αποκατάσταση αδικιών και άλλες διατάξεις».

1.6. Την με αριθμ. 272961/26-4-1982 κοινή υπουργική απόφαση του Υπ. Προεδρίας και Γεωργίας περί «αναμόρφωσης συλλογικών οργάνων γνωμοδοτικής και αποφασιστικής αρμοδιότητας του Υπ. Γεωργίας», όπως τροποποιήθηκε και συμπληρώθηκε με την αριθμ. 347624/21-10-1982 κοινή υπουργική απόφαση (ΦΕΚ 841/τ.Β').

1.7. Του ν. 998/1979 «Περί προστασίας δασών και δασικών εν γένει εκτάσεων της χώρας» και συγκεκριμένα τις διατάξεις της παρ. 3 του άρθρου 44, όπως τροποποιήθηκε με τις διατάξεις του άρθρου 35 του ν. 4280/2014 και ισχύει σήμερα.

1.8. Την υπ' αριθμ. 160417/1180/8-7-1980 δ/γή του Υπ. Γεωργίας, την υπ' αριθ. 86004/1637/04-06-1987 διαταγή του Υπουργείου Γεωργίας σύμφωνα με την οποία έγινε αποδεκτή η υπ' αριθ. 417/1987 γνωμοδότηση των Προϊσταμένων Νομικών Διεύθυνσεων της Διοίκησης, την υπ' αριθμ. 88872/573/19-2-2002 δ/γή του Υπ. Γεωργίας και την υπ' αριθ. 97870/2248/7-5-2009 διαταγή του Υπ. Αγροτικής Ανάπτυξης και Τροφίμων.

2. Την υπ' αριθ. 7702/3 - 10 - 1977 (ΦΕΚ 403/20-10-1977 τ.Δ) απόφαση Νομάρχης Γρεβενών περί κήρυξης έκτασης ως αναδασωτέας Ν. Γρεβενών .

3. Την αριθμ. 13912/15-5-2017 απόφαση του Υπουργού Εσωτερικών (ΦΕΚ 250/τ.Υ.Ο.Δ.Δ./26-5-2017) με την οποία διορίστηκε Συντονιστής της Αποκεντρωμένης Διοίκησης Ηπείρου – Δυτικής Μακεδονίας ο Μιχελάκης Βασιλείος του Πολυκάρπου.

4. Το αριθμ. 18347/6-2-2018 έγγραφο της Διεύθυνσης Δασών Γρεβενών, αποφασιζουμε:

Ανακαλούμε την υπ' αριθμ. 7702/3-10-1977 (ΦΕΚ 403/20-10-1977/τ.Δ') απόφαση Νομάρχη Γρεβενών περί κήρυξης ως αναδασωτέας έκτασης εμβαδού 3,6 στρεμμάτων στη θέση «Σκούρτζια» του δημοσίου δάσους Σαμαρίνας περιοχής Διευθύνσεως Δασών Γρεβενών, και αίρουμε την αναδάσωση στο σύνολο της έκτασης, σύμφωνα με τις διατάξεις της παρ. 3 του άρθρου 44 του ν. 998/1979, όπως τροποποιήθηκε με τις διατάξεις του άρθρου 35 του ν. 4280/2014 και ισχύει σήμερα, λόγω του ότι επιτεύχθηκε ο σκοπός της κήρυξης (πραγματική αιτία) Η διαχείριση της αναδασωθείσας ανωτέρω έκτασης θα γίνεται σύμφωνα με τις διατάξεις της δασικής νομοθεσίας.

Με την απόφαση αυτή δεν προκαλείται δαπάνη σε βάρος του κρατικού προϋπολογισμού.

Η απόφαση αυτή να δημοσιευθεί στην Εφημερίδα της Κυβερνήσεως.

Ο Συντονιστής Αποκεντρωμένης Διοίκησης
ΒΑΣΙΛΕΙΟΣ ΠΟΛ. ΜΙΧΕΛΑΚΗΣ

Αριθμ. 21280

(2)

Επανακαθορισμός των ορίων της όχθης, στην περιοχή από Αγ. Νικόλαο Κοπάνων έως Πέραμα στη λίμνη Παμβώτιδα Ν. Ιωαννίνων.

Ο ΣΥΝΤΟΝΙΣΤΗΣ ΑΠΟΚΕΝΤΡΩΜΕΝΗΣ
ΔΙΟΙΚΗΣΗΣ ΗΠΕΙΡΟΥ - ΔΥΤΙΚΗΣ ΜΑΚΕΔΟΝΙΑΣ

Έχοντας υπόψη:

1. Τις διατάξεις του άρθρου 5 του ν. 3200/1955 «Περί διοικητικής αποκέντρωσης», όπως αυτές τροποποιήθηκαν και ισχύουν σήμερα με τα ν.δ. 532/1970, β.δ. 704/1970, β.δ. 705/1970, β.δ. 192/1972, π.δ. 71/84, π.δ. 347/1986, ν. 2026/1992, π.δ. 97/1993.

2. Τις διατάξεις του άρθρου 19 παρ. 5α του ν. 2344/1995, του άρθρου 52 παρ. 6 του ν. 2218/1994, του άρθρου 4 παρ. 7 του ν. 2240/1994, δυνάμει των οποίων αρμοδιότητες του Υπουργού Οικονομικών που είχαν μεταβιβασθεί στους Νομάρχες, ανήκουν στον Περιφερειακό Διευθυντή, σε συνδυασμό με αυτές του άρθρου 14 παρ. 2 του ν. 2399/1996 με τις οποίες προβλέπεται η κατάργηση των θέσεων των Περιφερειακών Διευθυντών, οι αρμοδιότητες πλέον του οποίου περιήλθαν στο Γενικό Γραμματέα της Περιφέρειας.

3. Τις διατάξεις του τέταρτου εδαφίου της παρ. 2 του άρθρου 1 και της παραγράφου 6 του ίδιου άρθρου του ν. 2503/1997 «Διοίκηση, οργάνωση, στελέχωση της Περιφέρειας, ρύθμιση θεμάτων για την Τοπική Αυτοδιοίκηση και άλλες διατάξεις» (ΦΕΚ 107/τ.Α'), σύμφωνα με τις οποίες οι Περιφερειακές Υπηρεσίες του Υπουργείου Οικονομικών, που συγκροτούσαν την Περιφερειακή Διοίκηση του Νομού ή της Νομαρχίας, δεν υπήχθησαν στην ενιαία οργανική μονάδα της Περιφέρειας, ούτε καταργήθηκαν αλλά αποτελούν από 1-9-1997, Υπηρεσίες του Υπουργείου Οικονομικών.

4. Το αριθμ. 28979/31-7-1997 έγγραφο της Διεύθυνσης Διοίκησης του Υπουργείου Εσωτερικών, Δημόσιας

Διοίκησης και Αποκέντρωσης σύμφωνα με το οποίο οι αρμοδιότητες του Γενικού Γραμματέα της Περιφέρειας σε θέματα Υπηρεσιών του Υπουργείου Οικονομικών, μεταφέρονται από 1-9-1997 στον Υπουργό Οικονομικών.

5. Τις διατάξεις της παρ. 21 του άρθρου 46 του ν. 3220/2004 (ΦΕΚ 15/τ.Α'/28-1-2004) δυνάμει των οποίων από 10-4-2004 αρμοδιότητες του Υπουργού Οικονομίας και Οικονομικών οι οποίες ανήκαν ή είχαν μεταβιβασθεί στους Νομάρχες μέχρι την έναρξη λειτουργίας των Νομαρχιακών Αυτοδιοικήσεων και αφορούν θέματα των Υπηρεσιών του Υπουργείου Οικονομίας και Οικονομικών, που εξαιρέθηκαν από την κατάργηση με τις διατάξεις της παρ. 2 του άρθρου 39 του ν. 2218/1994, περιέρχονται στο Γενικό Γραμματέα της Περιφέρειας, εκτός των θεμάτων των Υ.Δ.Ε.

6. Την αριθμ. 1063649/790/Α0006/3-8-2004 απόφαση του Υπουργού Οικονομίας και Οικονομικών «Καταγραφή - διοικητική κωδικοποίηση των αρμοδιοτήτων σε θέματα Υπηρεσιών του Υπουργείου Οικονομίας και Οικονομικών, που περιέρχονται στους Γενικούς Γραμματείς Περιφερειών κατά τις διατάξεις της παρ. 21 του άρθρου 46 του ν. 3220/2004» (ΘΕΜΑΤΑ ΔΗΜΟΣΙΑΣ ΠΕΡΙΟΥΣΙΑΣ ΚΑΙ ΑΠΑΛΛΟΤΡΙΩΣΕΩΝ) παρ. μβ «Επικύρωση της έκθεσης μετά του διαγράμματος της Επιτροπής καθορισμού των ορίων αιγιαλού, παραλίας και παλαιού αιγιαλού (παρ. 5 του άρθρου 5 του ν. 2971/2001)».

7. Τις διατάξεις του ν. 3852/2010 «Νέα Αρχιτεκτονική της Αυτοδιοίκησης και της Αποκεντρωμένης Διοίκησης - Πρόγραμμα Καλλικράτης» (Φ.Ε.Κ. 87/Α'/7-6-2010).

8. Το αριθμ. 1091016/4012/Β0010/30-6-2010 έγγραφο του Υπουργείου Οικονομικών/Γενική Διεύθυνση Δημ. Περιουσίας και Εθν. Κληροδοτημάτων/Διεύθυνση Δημ. Περιουσίας/Τμήμα Β' (σχετικά με τις αρμοδιότητες των Γενικών Γραμματέων των Περιφερειών επί θεμάτων που σχετίζονται με τον αιγιαλό και την παραλία σύμφωνα με τις διατάξεις του ν. 2971/2001).

9. Την αριθμ. 13912/15-05-2017 απόφαση του Υπουργού Εσωτερικών (ΦΕΚ 250/τ.ΥΟΔΔ/26-05-2017) με την οποία διορίστηκε Συντονιστής της Αποκεντρωμένης Διοίκησης ο Μιχελάκης Βασιλείος του Πολυκάρπου.

10. Το αριθμ. Δ6Α 1022671 ΕΞ2011/10-2-2011 έγγραφο του Υπουργείου Οικονομικών/Γενική Διεύθυνση Διοικητικής Υποστήριξης/Διεύθυνση Οργάνωσης/Τμήματα Α'-Β'.

11. Τις διατάξεις του άρθρου 7Α του ν. 2971/2001 (ΦΕΚ 285/19-12-2001/τ.Α') «Αιγιαλός, παραλία και άλλες διατάξεις» που ισχύει, όπως τροποποιήθηκε με τον ν. 4281/2014 και ν. 3986/2011, με τις οποίες ορίζεται ότι: 1) «Σε περίπτωση εσφαλμένου καθορισμού της οριογραμμής αιγιαλού, παραλίας ή παλαιού αιγιαλού, καθώς και μεταβολής της ακτογραμμής λόγω νομίμων τεχνικών έργων ή φυσικών αιτίων, επιτρέπεται ο επανακαθορισμός από την Επιτροπή είτε αυτεπαγγέλτως είτε μετά από αίτηση κάθε ενδιαφερόμενου και προσκόμισης εκ μέρους του, φακέλου με πλήρη στοιχεία που να αποδεικνύουν το σφάλμα του πρώτου καθορισμού στην αρμόδια Κτηματική Υπηρεσία. Για τον επανακαθορισμό εφαρμόζονται οι διατάξεις των παρ. 3 έως 6 του άρθρου 4, του άρθρου 7 και του άρθρου 9.

12. Την αριθμ. 9857/2763/27-05-2011 (ΦΕΚ 221/τ.Δ'/27-6-2011) απόφαση της Γενικής Γραμματέως της Αποκεντρωμένης Διοίκησης Ηπείρου - Δυτικής Μακεδονίας για τον καθορισμό των ορίων της όχθης, παλαιάς όχθης και παρόχθιας ζώνης στην περιοχή από Αγ. Νικόλαο Κοπάνων έως Πέραμα στη λίμνη Παμβώτιδα και τα κτηματογραφικά-υψομετρικά διαγράμματα κλίμακας 1:1000, με κωδικούς σχεδίων (ΠΑΜΒ-ΤΠΓ-ΟΡΣ-ΟΠΙ) 003 και 004, που τη συνοδεύουν.

13. Την από 14 Νοεμβρίου 2017 Έκθεση της Επιτροπής καθορισμού των ορίων της όχθης, της παλαιάς όχθης και της παρόχθιας ζώνης σύμφωνα με τα άρθρα 3 και 31 του ν. 2971/2001 «Περί αιγιαλού και παραλίας» για τον «Επανακαθορισμό των ορίων της όχθης, στην περιοχή από Αγ. Νικόλαο Κοπάνων έως Πέραμα στη λίμνη Παμβώτιδα Ν. Ιωαννίνων».

14. Το από Νοέμβριο 2017 Διάγραμμα της Δ/νσης Τεχνικών Υπηρεσιών του Δήμου Ιωαννιτών που συνοδεύει την από 14 Νοεμβρίου 2017 Έκθεση της Επιτροπής καθορισμού των ορίων της όχθης, της παλαιάς όχθης και της παρόχθιας ζώνης, σύμφωνα με τα άρθρα 3 και 31 του ν. 2971/2001, το οποίο συντάχθηκε από τον Βασίλειο Τσούρη Τοπογράφο Μηχανικό της Διεύθυνσης Τεχνικών Υπηρεσιών του Δήμου Ιωαννιτών, θεωρήθηκε από τον Προϊστάμενο της Δ/νσης Τεχνικών Υπηρεσιών του Δήμου Ιωαννιτών, Ορέστη Μπρίκο, Πολιτικό Μηχανικό και εγκρίθηκε από την Προϊσταμένη του Τμήματος Μελετών και Εκτέλεσης Έργων του Δήμου Ιωαννιτών, Μαρία Χατζηαντωνίου, Αρχιτέκτονα Μηχανικό στις 10/11/2017 με κωδικούς ΟΡ-1 και ΟΡ-2

15. Τους κτηματολογικούς πίνακες και τα διαγράμματα της διανομής Αγροκτήματος Περάματος έτους 1931.

16. Την εγκεκριμένη μελέτη «Μελέτη Οικονομικής Σκοπιμότητας Αρδευτικών Έργων Πεδιάδος Ιωαννίνων» η οποία εκπονήθηκε από τους μηχανικούς Κ.Μ.Ζέρη -Σ.Α Δάλλα για το Υπουργείο Συντονισμού το έτος 1966.

17. Την Ανασύνταξη Οριστικής Μελέτης Αρδευτικών Έργων Λεκανοπεδίου Ιωαννίνων (Ρυθμιστής Στάθμης Λ. Παμβώτιδας-Υδροληψία εκ. Λ. Παμβώτιδος Αθήνα 1964).

18. Το υπ' αριθ. 1034904/3008/Β0010/16-05-2001 έγγραφο του Υπουργείου Οικονομικών/Γεν. Δ/νση και Εθν. Κληρ/των /Δ/νση Δημ. Περιουσίας/Τμήμα Β' «Σχετικά με τον καθορισμό όχθης, παρόχθιας ζώνης και παλαιάς όχθης της λίμνης Παμβώτιδας».

19. Την αριθμ. 39750/9247/12-07-2012 (ΦΕΚ 492/τ.Δ'/6-8-2012) απόφαση της Γενικής Γραμματέως της Αποκεντρωμένης Διοίκησης Ηπείρου - Δυτικής Μακεδονίας "Καθορισμός ορίων όχθης, παλαιάς όχθης και παρόχθιας ζώνης στην περιοχή από Πέραμα έως Ντραμπάτοβα στη λίμνη Παμβώτιδα του Δήμου Ιωαννιτών στο Νομό Ιωαννίνων".

20. Την αριθμ. 295/24-02-2006 (ΦΕΚ 196/τ.Δ'/14-3-2006) απόφαση του Γενικού Γραμματέα Περιφέρειας Ηπείρου, «Καθορισμός ορίων όχθης, παλαιάς όχθης και παρόχθιας ζώνης στη θέση Κωπηλατικές Εγκαταστάσεις στο Ε.ΑΝ.Κ. Ιωαννίνων στη λίμνη Παμβώτιδα, Νομού Ιωαννίνων», αποφασίζουμε:

Επικυρώνουμε την από 14η Νοεμβρίου 2017 Έκθεση της Επιτροπής καθορισμού των ορίων της όχθης, της

παλαιάς όχθης και της παρόχθιας ζώνης, σύμφωνα με τα άρθρα 3 και 31 του ν. 2971/2001 «Περί αιγιαλού και παραλίας» (Φ.Ε.Κ 285/τ.Α'/19-12-2001) «Επανακαθορισμός των ορίων της όχθης, στην περιοχή από Αγ. Νικόλαο Κοπάνων έως Πέραμα στη λίμνη Παμβώτιδα Ν. Ιωαννίνων», καθώς επίσης και το από Νοέμβριο 2017 Διάγραμμα της Διεύθυνσης Τεχνικών Υπηρεσιών του Δήμου Ιωαννιτών, με κωδικούς ΟΡ-1 και ΟΡ-2, που συνοδεύει την παραπάνω έκθεση και το οποίο συντάχθηκε από τον Βασίλειο Τσούρη Τοπογράφο Μηχανικό της Δ/νσης Τεχνικών Υπηρεσιών του Δήμου Ιωαννιτών, θεωρήθηκε από τον Προϊστάμενο της Δ/νσης Τεχνικών Υπηρεσιών του Δήμου Ιωαννιτών, Ορέστη Μπρίκο, Πολιτικό Μηχανικό και εγκρίθηκε από την Προϊσταμένη του Τμήματος Μελετών και Εκτέλεσης Έργων του Δήμου Ιωαννιτών, Μαρία Χατζηαντωνίου, Αρχιτέκτονα Μηχανικό.

Στο παραπάνω κτηματογραφικό-υψομετρικό διάγραμμα επανακαθορίστηκε από την αρμόδια Επιτροπή:

Η οριογραμμή της όχθης στην περιοχή από Αγ. Νικόλαο Κοπάνων έως Πέραμα στη λίμνη Παμβώτιδα Ν. Ιωαννίνων με συνεχή κόκκινη πολυγωνική γραμμή και με στοιχεία K133, K132,.....K113, K107, K106, K105,...K100, K92, K91, K90,.....K74, K69, K68,.....K56, K56', K55', K54', K48, K47, K46, K45, K44, K37,.....K33, K30, K29, K26, K25', K25,.....K1.

Η κορυφή K1 ταυτίζεται με την κορυφή K1 της όχθης όπως αυτή καθορίστηκε με την υπ' αρ. 39750/9247/12-07-2012 (ΦΕΚ 492/τ.Δ'/6-8-2012) απόφαση της Γενικής Γραμματέως της Αποκεντρωμένης Διοίκησης Ηπείρου-Δυτ. Μακεδονίας, ενώ η κορυφή K133 ταυτίζεται με την κορυφή K1 του διαγράμματος που συνοδεύει την υπ' αρ. 295/24-02-2006 (ΦΕΚ 196/τ.Δ'/14-3-2006) απόφαση του Γενικού Γραμματέα Περιφέρειας Ηπείρου.

Δεν εξαιρούνται υφιστάμενα κτίσματα στην όχθη και την παρόχθια ζώνη.

Οι συντεταγμένες όλων των κορυφών και των τριών οριογραμμών, αναφέρονται στο Γεωδαιτικό Σύστημα Ε.Γ.Σ.Α 87.

Η παρούσα να δημοσιευτεί στην Εφημερίδα της Κυβερνήσεως.

Η απόφαση αυτή να δημοσιευθεί στην Εφημερίδα της Κυβερνήσεως.

Ιωάννινα, 9 Φεβρουαρίου 2018

Ο Συντονιστής Αποκεντρωμένης Διοίκησης
ΒΑΣΙΛΕΙΟΣ ΜΙΧΕΛΑΚΗΣ

ΕΚΘΕΣΗ ΤΗΣ ΕΠΙΤΡΟΠΗΣ
ΤΟΥ ΑΡΘΡΟΥ 3 ΤΟΥ Ν. 2971/2001
ΕΠΑΝΑΚΑΘΟΡΙΣΜΟΥ ΟΡΙΩΝ ΟΧΘΗΣ
στην περιοχή νοτίως ξενοδοχείου

Για τον επανακαθορισμό των ορίων της όχθης στην περιοχή από Αγ. Νικόλαο Κοπάνων έως Πέραμα στη λίμνη Παμβώτιδα Ν. Ιωαννίνων.

Στα Ιωάννινα σήμερα την 14η Νοεμβρίου 2017 ημέρα Τρίτη, οι υπογράφοντες:

1. Βασίλειος Συγκούνας Μηχανικός Τ.Ε/Α', Προϊστάμενος του Β Τμήματος της Περιφερειακής Διεύθυνσης

Δημόσιας Περιουσίας Ηπείρου-Δυτικής Μακεδονίας, ως Αναπλ. Πρόεδρος.

2. Ελένη Ζαφείρη Τοπογράφος Μηχανικός Τ.Ε/Α', Προϊστάμενη του Γ' Τμήματος της Περιφερειακής Διεύθυνσης Δημόσιας Περιουσίας Ηπείρου - Δυτικής Μακεδονίας, ως μέλος.

3 Σταμάτα Κουμπούρη Αρχιτέκτονας Μηχανικός Π.Ε/Α, Αναπληρώτρια Προϊστάμενη της Διεύθυνσης Περιβάλλοντος και Πολεοδομίας του Δήμου Ιωαννιτών, ως μέλος

4 Σεραφείμ Τσιπέλης Μεταλλειολόγος Μηχανικός Π.Ε/Α', Προϊστάμενος της Διεύθυνσης Περιβάλλοντος και Χωρικού Σχεδιασμού της Αποκεντρωμένης Διοίκησης Ηπείρου - Δυτικής Μακεδονίας, ως μέλος.

5. Λεωνίδας Λώλας, Γεωπόνος Π.Ε/Α', Προϊστάμενος της Διεύθυνσης Αγροτικής Οικονομίας και Κτηνιατρικής ΠΕ Ιωαννίνων της Περιφέρειας Ηπείρου, ως μέλος

6. Αθανάσιος Χαχούλης Πολιτικός Μηχανικός Π.Ε/Α' (με εμπειρία και ειδίκευση στα υδραυλικά έργα), της Τεχνικής Υπηρεσίας του Δήμου Ιωαννιτών Ιωαννίνων, ως μέλος οι οποίοι αποτελούμε την Επιτροπή καθορισμού ορίων αιγιαλού και παράλιας, σύμφωνα με τα άρθρα 3 και 31 του ν. 2971/2001 στο Νομό Ιωαννίνων, η οποία ορίσθηκε με την υπ' αριθμ. οικ. 10621/29-01-2016 απόφαση του ασκούντος καθήκοντα Γενικού Γραμματέα της Αποκεντρωμένης Διοίκησης Ηπείρου - Δυτικής Μακεδονίας και συγκλήθηκε με την αριθμ. 58/25-10-2017 Πρόσκληση της Προέδρου της Επιτροπής, για τον επανακαθορισμό των ορίων της όχθης, στην περιοχή από Αγ. Νικόλαο Κοπάνων έως Πέραμα στη λίμνη Παμβώτιδα Ν. Ιωαννίνων, παρουσία και της Γραμματέως της Επιτροπής Αποστολίας Ντούτση Εφοριακού Π.Ε/Α', υπαλλήλου της Περιφερειακής Διεύθυνσης Δημόσιας Περιουσίας Ηπείρου-Δυτικής Μακεδονίας.

Τα μέλη της επιτροπής αφού έλαβαν υπόψη:

1. Την αριθμ. 45142/4791/10-7-2017 αίτηση του Δήμου Ιωαννιτών με την οποία ζητείται ο επανακαθορισμός μαζί με τα στοιχεία που την συνοδεύουν.

2. Την αριθμ. 73077/7996/30-10-2017 αίτηση του Δήμου Ιωαννιτών με θέμα «Υποβολή συμπληρωματικών στοιχείων για τον επανακαθορισμό της όχθης στην περιοχή του Δ.Κ. Περάματος»

3. Τις διατάξεις του άρθρου 7Α του ν. 2971/2001 (ΦΕΚ 285/19-12-2001/τ.Α') «Αιγιαλός, παραλία και άλλες διατάξεις», που ισχύει όπως τροποποιήθηκε με τον ν. 4281/2014 και ν. 3986/2011, με τις οποίες ορίζεται ότι: 1) «Σε περίπτωση εσφαλμένου καθορισμού της οριογραμμής αιγιαλού, παραλίας ή παλαιού αιγιαλού, καθώς και μεταβολής της ακτογραμμής λόγω νομίμων τεχνικών έργων η φυσικών αιτίων, επιτρέπεται ο επανακαθορισμός από την Επιτροπή είτε αυτεπαγγέλτως είτε μετά από αίτηση κάθε ενδιαφερόμενου και προσκόμισης εκ μέρους του, φακέλου με πλήρη στοιχεία που να αποδεικνύουν το σφάλμα του πρώτου καθορισμού στην αρμόδια Κτηματική Υπηρεσία. Για τον επανακαθορισμό εφαρμόζονται οι διατάξεις των παρ. 3 έως 6 του αρθ. 4, του αρθ. 7 και του αρθ. 9 2) Ο επανακαθορισμός της παραλίας, εφόσον συνεπάγεται μείωση της ζωνής παραλίας που είχε αρχικώς καθορισθεί επιτρέπεται μόνο αν δεν έχει συντελεσθεί η σχετική αναγκαστική απαλλοτρίωση."

3) Την περίπτωση 1στ του άρθρου 9 του ν. 2971/2001 (ΦΕΚ 285/19-12-2001/τ.Α').

4. Το άρθρο 1 παρ. 1 του ν. 4258 (ΦΕΚ 94/14-4-2014) «Τα εγγειοβελτιωτικά έργα, όπως αρδευτικές και αποστραγγιστικές τάφροι, δεν περιλαμβάνονται στην έννοια του υδατορέματος».

5. Την αριθμ. 9857/2763/27-05-2011 (ΦΕΚ 221/τ.Δ'/27-6-2011) απόφαση της Γενικής Γραμματέως Περιφέρειας Ηπείρου για τον καθορισμό των ορίων της όχθης, παλαιάς όχθης και παρόχθιας ζώνης στην περιοχή από Αγ. Νικόλαο Κοπάνων έως Πέραμα στη λίμνη Παμβώτιδα και τα κτηματογραφικά-υψομετρικά διαγράμματα κλίμακας 1:1000, με κωδικούς σχεδίων (ΠΑΜΒ-ΤΠΓ-ΟΡΣ-ΟΠΙ) 003 και 004, που τη συνοδεύουν.

6. Τους κτηματολογικούς πίνακες και διαγράμματα της διανομής Αγροκτήματος Περάματος έτους 1931.

7. Το αριθμ. 76098/3443/2-8-2017 έγγραφο του Τμήματος της Διεύθυνσης Πολιτικής Γης της Περιφέρειας Ηπείρου στο οποίο αναφέρεται ότι τα τεμάχια 1313 και 1319 Διανομής Αγροκτήματος Περάματος 1931 χαρακτηρίζονται ως αύλακες.

8. Την αριθμ. 77512/25-11-1961 απόφαση Νομάρχη Ιωαννίνων με την οποία μεταβιβάστηκαν στην κοινότητα Περάματος τα αριθμ. 1313, 1314, 1315, 1316, 1317, 1319, 1321, 1323, 1333, 1334, 1446 τεμάχια Διανομής Αγροκτήματος Περάματος έτους 1931 που φέρουν το χαρακτηρισμό «αύλακες».

9. Την εγκεκριμένη μελέτη «Μελέτη Οικονομικής Σκοπιμότητας Αρδευτικών Έργων Πεδιάδος Ιωαννίνων» η οποία εκπονήθηκε από τους μηχανικούς Κ.Μ.Ζέρη -Σ.Α Δάλλα για το Υπουργείο Συντονισμού το έτος 1966 στην οποία προβλέπεται ότι «η διατήρησης της στάθμης της λίμνης εις μη απέχοντα αλλήλων σημαντικώς όρια γίνεται δια απ' ευθείας υπερχειλίσεως της Παμβώτιδος προς το πρώην έλος της Λαψίστης μέσω οκτώ οχετών υπό την δημοσία οδόν Ιωαννίνων - Λαρίσης, παρά το χωρίον Πέραμα. Τα εκ των οχετών τούτων υπερχειλίζοντα ύδατα συνελέγοντο υπό παλαιάς υφιστάμενης συλλεκτηρίου τάφρου και ετροφοδοτούν συνεχώς το έλος Λαψίστης. Σήμερον η παλαιά τάφρος έχει διανοιγή εις πολύ μεγαλύτερας διαστάσεις και απάγει τα εξ υπερχειλίσεων ύδατα εις την σήραγγα Λαψίστης».

10. Την Ανασύνταξη Οριστικής Μελέτης Αρδευτικών Έργων Λεκανοπεδίου Ιωαννίνων (Ρυθμιστής Στάθμης Λ. Παμβώτιδας-Υδροληψία εκ. Λ. Παμβώτιδος Αθήνα 1964), σύμφωνα με την οποία κατασκευάσθηκε ο υπερχειλιστής.

11. Το αριθμ. 53/2 Νοεμβρίου 2017 Πρακτικό της Επιτροπής καθορισμού ορίων αιγιαλού και παραλίας του άρθρου 3 του ν. 2971/2001, σύμφωνα με το οποίο αποφασίστηκε ομόφωνα ο επανακαθορισμός της οριογραμμής της όχθης στην περιοχή από Αγ. Νικόλαο Κοπάνων έως Πέραμα στη λίμνη Παμβώτιδα Ν. Ιωαννίνων, διότι από τα στοιχεία που προσκομίσθηκαν από το Δήμο Ιωαννιτών διαπιστώθηκε σφάλμα κατά τον καθορισμό των ορίων της όχθης, στην περιοχή από Αγ. Νικόλαο Κοπάνων έως Πέραμα στη λίμνη Παμβώτιδα που κυρώθηκε με την αριθμ. 9857/2763/27-05-2011 (ΦΕΚ 221/τ.Δ'/27-6-2011) απόφαση της Γενικής Γραμματέως Περιφέρειας

Ηπείρου, λόγω του ότι τα τμήματα με κορυφές: α) K112, K111, K110, K109, K108, β) K99, K98, K97, K96, K95, K94, K93, γ) K73, K72, K71, K96, K7, δ) K43, K42, K41, K40, K39, K38, ε) K32, K31, στ) K28, K27 κατά τον αρχικό καθορισμό αντιμετωπίστηκαν ως υδάτινο στοιχείο, ενώ αποτελούν τμήματα των αριθμ. 1314, 1315, 1316, 1319 τεμαχίων της Διανομής Αγροκτήματος Περάματος έτους 1931 του Υπουργείου Γεωργίας και συμπεριλαμβάνονται στην εγκεκριμένη Μελέτη Οικ/κής Σκοπιμότητας Αρδευτικών Έργων Πεδιάδος Ιωαννίνων, με σκοπό τη συλλογή των υπερχειλιζόντων υδάτων και την υπαγωγή τους στη σήραγγα Λαψίστης.

Επίσης οι κορυφές K55, K54, K53, K52, K51, K50, K49, (θέση υπερχειλιστή) χαράχθηκαν εσφαλμένα, διότι ο υπερχειλιστής αποτελεί νόμιμα υφιστάμενο έργο και κατασκευάστηκε επί του αριθμ. 1315 τεμ. Διανομής Περάματος και σύμφωνα με την Ανασύνταξη Οριστικής Μελέτης Αρδευτικών Έργων Λεκανοπεδίου Ιωαννίνων (Ρυθμιστής Στάθμης Λ. Παμβώτιδας-Υδροληψία εκ. Λ.Παμβώτιδος Αθήνα 1964) οπότε και η όχθη έχει μεταβληθεί λόγω νομίμων τεχνικών έργων (άρθ. 7Α του ν. 2971/2001 (ΦΕΚ 285/19-12-2001/τ.Α') «Αιγιαλός, παραλία και άλλες διατάξεις», που ισχύει όπως τροποποιήθηκε με τον Ν. 4281/2014 και Ν. 3986/2011.

12. Το από Νοέμβριο 2017 διάγραμμα της Διεύθυνσης Υπηρεσιών του Δήμου Ιωαννιτών που συντάχθηκε σύμφωνα με το παραπάνω πρακτικό και συνοδεύει τη παρούσα έκθεση, από τον Βασίλειο Τσούρη Τοπογράφο Μηχανικό της Διεύθυνσης Τεχνικών Υπηρεσιών του Δήμου Ιωαννιτών, θεωρήθηκε από τον Προϊστάμενο της Διεύθυνσης Τεχνικών Υπηρεσιών του Δήμου Ιωαννιτών, Ορέστη Μπρίκο, Πολιτικό Μηχανικό και εγκρίθηκε από την Προϊσταμένη του Τμήματος Μελετών και Εκτέλεσης

Έργων του Δήμου Ιωαννιτών, Μαρία Χατζηαντωνίου, Αρχιτέκτονα Μηχανικό στις 10/11/2017.

Επανακαθορίζουμε:

Την οριογραμμή της όχθης στην περιοχή από Αγ. Νικόλαο Κοπάνων έως Πέραμα στη λίμνη Παμβώτιδα Ν Ιωαννίνων (στα τμήματα α, β, γ, δ, ε, στ κα, ζ) με, συνεχή κόκκινη πολυγωνική γραμμή κα, με στοιχεία K133, K132,.....K113, (καταργούνται οι κορυφές K112, K111, K110, K109, K108) K107, K106, K105,.....K100, (καταργούνται οι κορυφές K99, K98, K97, K96, K95, K94, K93) K92, K91, K90,.....K74, (καταργούνται οι κορυφές K73, K72, K71, K70) K69, K68,.....K56, K56', K55', K54', (καταργούνται οι κορυφές K55, K54, K53, K52, K51, K50, K49) K48, K47, K46, K45, K44/(καταργούνται οι κορυφές K43, K42, K41, K40, K39, K38) K37,.....K33, (καταργούνται οι κορυφές K32, K31) K30, K29, (καταργούνται οι κορυφές K28, K27) K26, K25,..... K25,.....K1, σύμφωνα με το παραπάνω πρακτικό της επιτροπής, που συντάχθηκε μετά από την ομόφωνη απόφαση των μελών της.

Δεν εξαιρούνται υφιστάμενα κτίσματα στην όχθη και παρόχθια ζωνη.

Οι συντεταγμένες όλων των κορυφών και των τριών οριογραμμών, αναφέρονται στο Γεωδαιτικό Σύστημα Ε.Γ.Σ.Α 87.

Ο Αναπληρωτής Πρόεδρος ΤΑ ΜΕΛΗ

ΒΑΣΙΛΕΙΟΣ ΣΥΓΚΟΥΝΑΣ

ΕΛΕΝΗ ΖΑΦΕΙΡΗ

ΣΤΑΜΑΤΑ ΚΟΥΜΠΟΥΡΗ


ΣΕΡΑΦΕΙΜ ΤΣΙΠΕΛΗΣ

ΛΕΩΝΙΔΑΣ ΛΩΛΑΣ

ΑΘΑΝΑΣΙΟΣ ΧΑΧΟΥΛΗΣ


ΕΘΝΙΚΟ ΤΥΠΟΓΡΑΦΕΙΟ
Για τεχνικούς λόγους στο σχεδιάγραμμα,
από το ηλεκτρονικό αρχείο, έγινε
σμίκρυνση κατά ποσοστό 32%



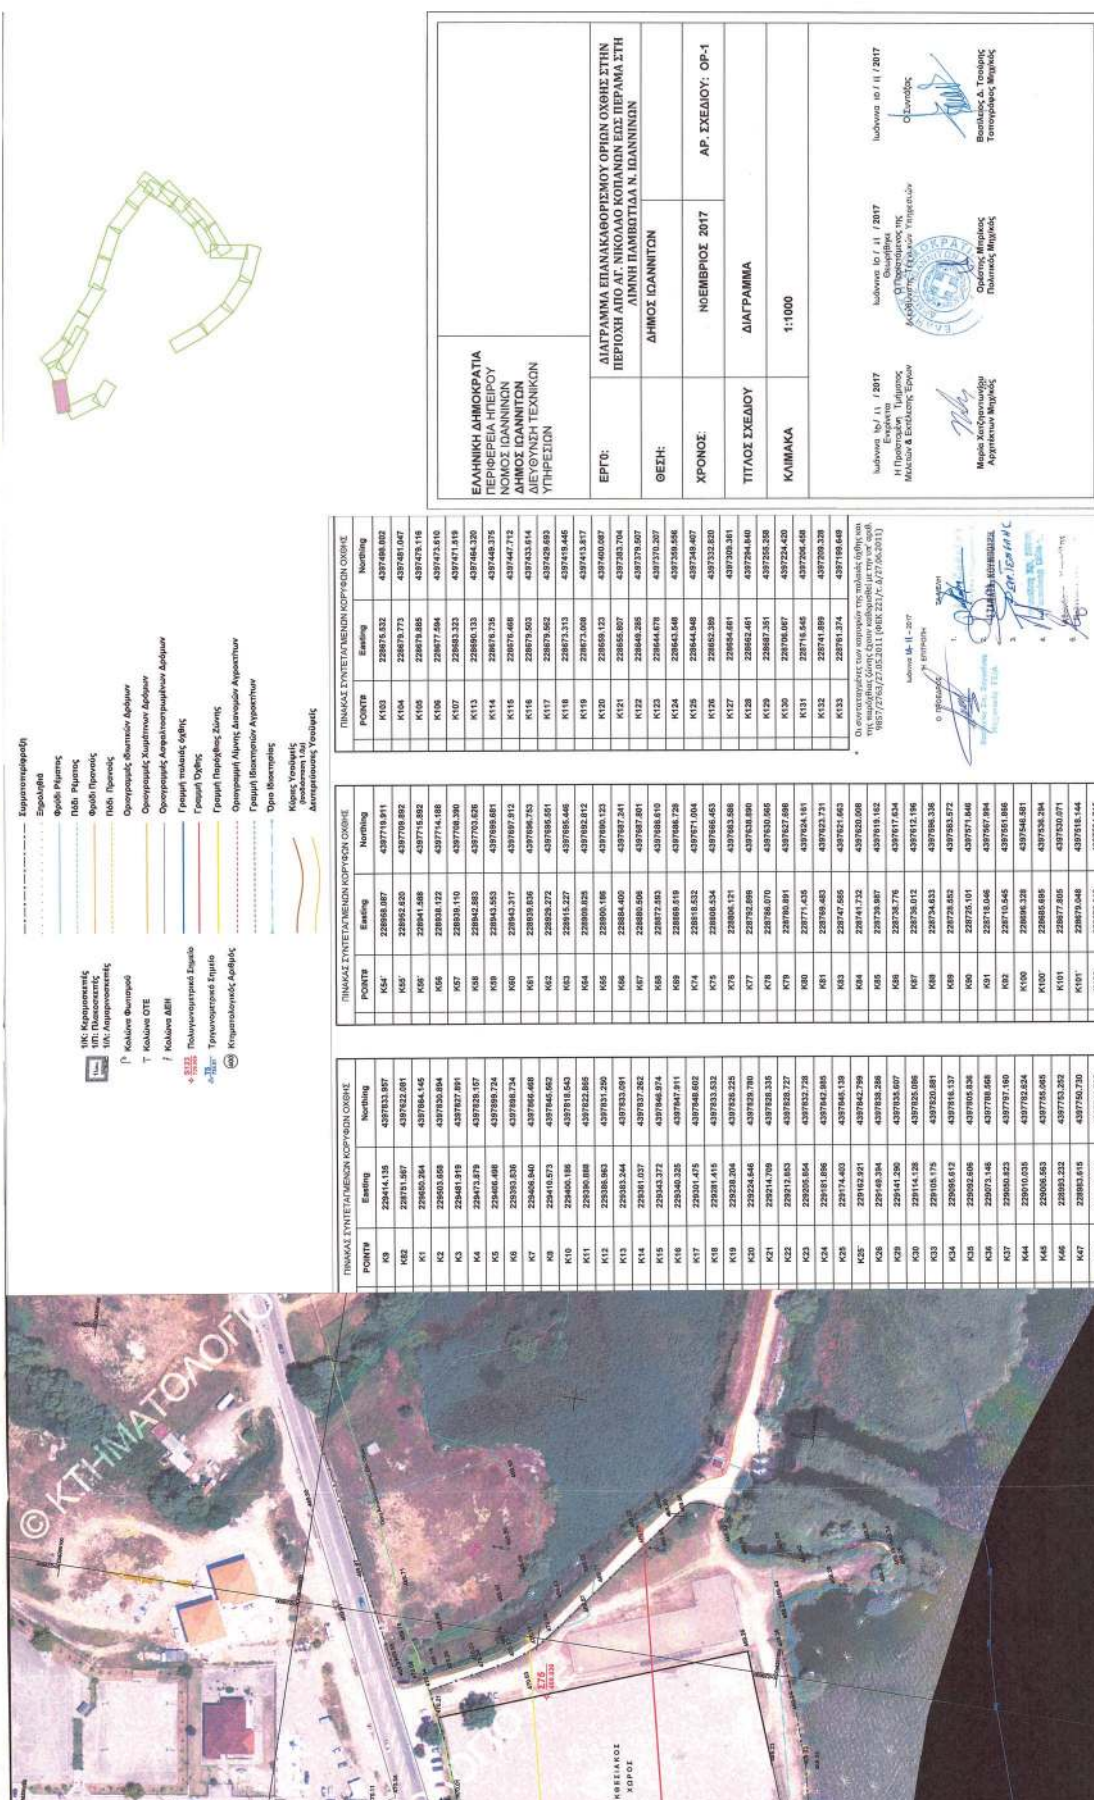



ΕΘΝΙΚΟ ΤΥΠΟΓΡΑΦΕΙΟ
Για τεχνικούς λόγους στο σχεδιάγραμμα,
από το ηλεκτρονικό αρχείο, έγινε
σμίκρυνση κατά ποσοστό **35%**

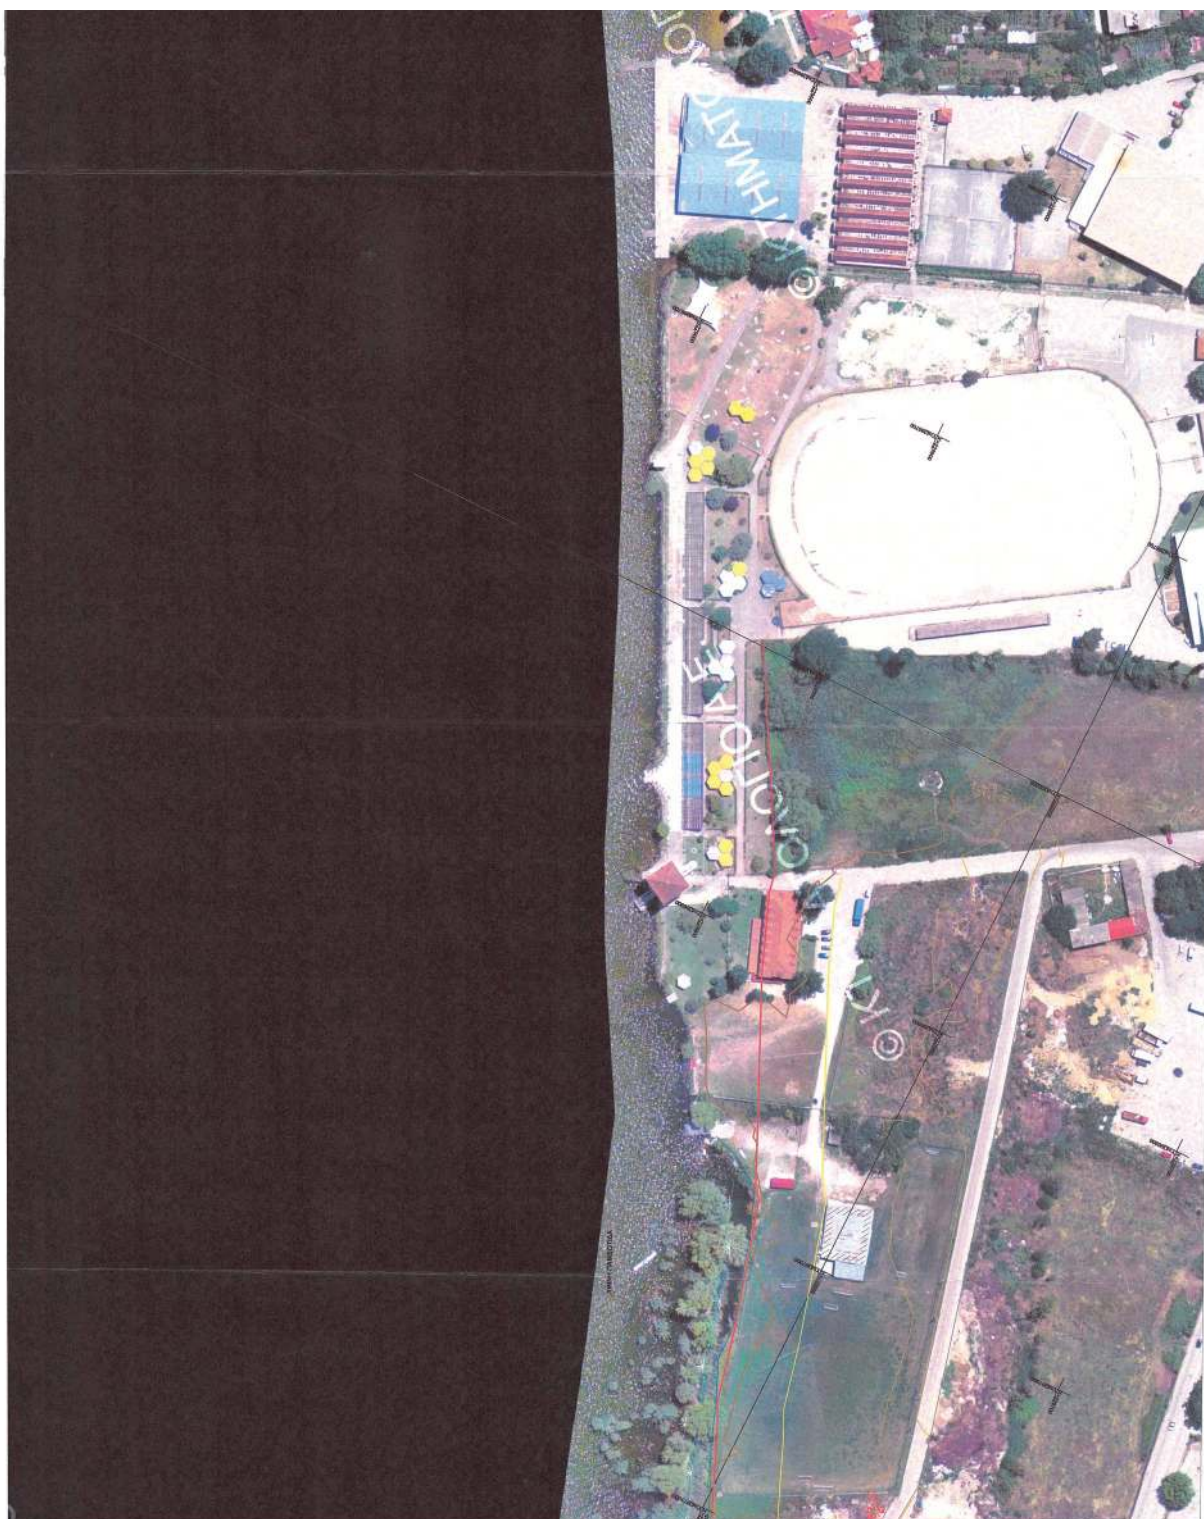

Αριθ. πρωτ.: 387/21428/13-2-2018 (3)

Μερική άρση της αριθ. 2780/7-9-2000 (ΦΕΚ τ.Δ' 627/28-9-2000) απόφασης του Γενικού Γραμματέα Περιφέρειας Στ. Ελλάδας, περί «κήρυξης ως αναδασωτέας έκτασης εμβαδού 48.500 στρεμμάτων στις θέσεις "Αετολίμνη - Καραδήμο - Ιμπλέρμ - Κανίσκα - Λούτσα - Πευκιάς - Κοτρούλα - Πύλλα κλπ." της περιφέρειας Δήμων Μαλεσίνας και Οπουντίων, του Ν. Φθ/δας», ως προς τις εκτάσεις των τμημάτων Α, Β και Γ εμβαδού 3.237,79 τ.μ., 1.239,97 τ.μ. και 1.684,95 τ.μ. αντίστοιχα στη θέση Χονδρή Άμμος περιοχής Δ.Κ. Μαλεσίνας, Δ.Ε. Μαλεσίνας Δήμου Λοκρών Π.Ε. Φθιώτιδας.

Ο ΣΥΝΤΟΝΙΣΤΗΣ ΑΠΟΚΕΝΤΡΩΜΕΝΗΣ ΔΙΟΙΚΗΣΗΣ ΘΕΣΣΑΛΙΑΣ - ΣΤΕΡΕΑΣ ΕΛΛΑΔΑΣ

Έχοντας υπόψη :

1. Τις διατάξεις των άρθρων 24 παρ. 1 και 117 παρ. 3 του Συντάγματος.

2. Τις διατάξεις των παρ. 3 και 4 του άρθρου 44 του ν. 998/1979 (ΦΕΚ τ.Α. 289/1979), «Περί προστασίας των δασών και των δασικών εν γένει εκτάσεων της χώρας», όπως αντικαταστάθηκαν και ισχύουν.

3. Τις διατάξεις των άρθρων 6 και 280 του ν. 3852/2010 (ΦΕΚ τ.Α. 87/2010) «Νέα Αρχιτεκτονική της Αυτοδιοίκησης και της Αποκεντρωμένης Διοίκησης - Πρόγραμμα Καλλικράτης».

4. Τις διατάξεις του π.δ. 138/2010 (ΦΕΚ τ.Α. 231/2010) «Οργανισμός της Αποκεντρωμένης Διοίκησης Θεσσαλίας - Στερεάς Ελλάδας», όπως ισχύει.

5. Τις διατάξεις του ν. 3861/2010 (ΦΕΚ τ.Α. 112/2010) «Ενίσχυση της διαφάνειας με την υποχρεωτική ανάρτηση νόμων και πράξεων των κυβερνητικών, διοικητικών και αυτοδιοικητικών οργάνων στο διαδίκτυο "Πρόγραμμα Διαύγεια" και άλλες διατάξεις», όπως ισχύει.

6. Τις διατάξεις των άρθρων 28 και 28Α του ν. 4325/2015 (ΦΕΚ τ.Α./47/2015) «Εκδημοκρατισμός της Διοίκησης - Καταπολέμηση Γραφειοκρατίας και Ηλεκτρονική Διακυβέρνηση κλπ», όπως ισχύει σήμερα.

7. Την αριθ. 117080/6353/13-11-2014 εγκύκλιο διαταγή της Γενικής Δ/νσης Ανάπτυξης και Προστασίας Δασών και Αγροπεριβάλλοντος του Υ.Π.Ε.Κ.Α. «Περί της διαδικασίας άρσης ή ανάκλησης αποφάσεων αναδάσωσης».

8. Την υπ' αριθ. 13917/15-5-2017 απόφαση Υπουργού Εσωτερικών (ΦΕΚ 250 ΥΟΔΔ/15-5-2017) περί διορισμού Συντονιστή στην Α.Δ.Θ.Στ.Ε..

9. Την αριθ. 2780/7-9-2000 (ΦΕΚ τ.Δ' 627/28-9-2000) απόφαση του Γ.Γ.Π.Στ.Ε., περί «κήρυξης ως αναδασωτέας έκτασης εμβαδού 48.500 στρεμμάτων στις θέσεις "Αετολίμνη - Καραδήμο - Ιμπλέρμ - Κανίσκα - Λούτσα - Πευκιάς - Κοτρούλα - Πύλλα κλπ." της περιφέρειας Δήμων Μαλεσίνας και Οπουντίων, του Ν. Φθ/δας», λόγω πυρκαγιάς.

10. Την αριθ. 5303/228701/20-12-2017 θετική εισήγηση του Δασαρχείου Αταλάντης, μετά της συνημμένης αλληλογραφίας, για τη μερική άρση της αριθμ. 2780/7-9-2000 (ΦΕΚ τ.Δ'/627/28-9-2000) απόφασης του Γ.Γ.Π.Στ.Ε. περί κήρυξης έκτασης ως αναδασωτέας, ως προς τις εκτάσεις των τμημάτων Α, Β και Γ εμβαδού 3.237,79 τ.μ., 1.239,97 τ.μ. και 1.684,95 τ.μ. αντίστοιχα στη θέση Χονδρή Άμμος περιοχής Δ.Κ. Μαλεσίνας, Δ.Ε. Μαλεσίνας Δήμου Λοκρών Π.Ε. Φθιώτιδας, στις οποίες πραγματοποιήθηκε η αποκατάσταση της δασικής βλάστησης μέσω φυσικής αναδάσωσης.

11. Το αριθ. Οικ. 111/6711/16-1-2018 έγγραφο της Δ/νσης Δασών Φθιώτιδας, με το οποίο εκφράζεται η σύμφωνη γνώμη της για τη μερική άρση της αριθμ. 2780/7-9-2000 (ΦΕΚ τ.Δ' 627/28-9-2000) απόφασης του Γ.Γ.Π.Στ.Ε., αποφασίζουμε

Αίρουμε μερικώς την αριθμ. 2780/7-9-2000 (ΦΕΚ τ.Δ' 627/28-9-2000) απόφαση του Γ.Γ.Π.Στ.Ε., περί «κήρυξης ως αναδασωτέας έκτασης εμβαδού 48.500 στρεμμάτων στις θέσεις "Αετολίμνη - Καραδήμο - Ιμπλέρμ - Κανίσκα - Λούτσα - Πευκιάς - Κοτρούλα - Πύλλα κλπ." της περιφέρειας Δήμων Μαλεσίνας και Οπουντίων, του Ν. Φθ/δας», ως προς τις εκτάσεις των τμημάτων Α, Β και Γ εμβαδού 3.237,79 τ.μ., 1.239,97 τ.μ. και 1.684,95 τ.μ. αντίστοιχα, στη θέση Χονδρή Άμμος περιοχής Δ.Κ. Μαλεσίνας, Δ.Ε. Μαλεσίνας Δήμου Λοκρών Π.Ε. Φθιώτιδας, για το λόγο ότι έχουν αποκτήσει μέσω φυσικής αναδάσωσης τα οικολογικά χαρακτηριστικά που συνέθεταν το δασικό της χαρακτήρα πριν την καταστροφή της λόγω πυρκαγιάς, σύμφωνα με τα οριζόμενα στην παρ. 3 του αρθρ. 44 του ν. 998/1979, όπως ισχύει.

Οι εκτάσεις των τμημάτων απεικονίζονται με στοιχεία: τμήμα Α (Α,Β,Γ,...Ο,Π,Α), τμήμα Β (Ρ,Σ,Τ,Υ,Φ,Χ,Ψ,Ω,Α1,Α2,Ρ) και τμήμα Γ (Α3,Α4,Α5,Α6,Α7,Α8,Α9,Α3), προσδιορίζονται επακριβώς από τις αντίστοιχες συντεταγμένες ΕΓΣΑ '87 στο συνημμένο τοπογραφικό διάγραμμα κλίμακας 1:500, το οποίο αποτελεί αναπόσπαστο μέρος της παρούσας και έχουν όρια:

Τμήμα Α:

Ανατολικά: Με αναδασωτέα έκταση δασικού χαρακτήρα και με παραλία.
Δυτικά: Με οδό πρόσβασης και προαύλιο χώρο των υφιστάμενων εγκαταστάσεων της εταιρείας "Ιχθυοτροφεία Μαλεσίνας Α.Ε."

Βόρεια: Με αγροτοδασικό δρόμο Μαλεσίνας - Λάρυμνας και με αναδασωτέα έκταση δασικού χαρακτήρα.
Νότια: Με οδό πρόσβασης και προαύλιο χώρο των υφιστάμενων εγκαταστάσεων της εταιρείας "Ιχθυοτροφεία Μαλεσίνας Α.Ε."

Τμήμα Β:

Ανατολικά: Με οδό πρόσβασης και προαύλιο χώρο των υφιστάμενων εγκαταστάσεων της εταιρείας "Ιχθυοτροφεία Μαλεσίνας Α.Ε."

Δυτικά: Με αναδασωτέα έκταση δασικού χαρακτήρα.
Βόρεια: Με αγροτοδασικό δρόμο Μαλεσίνας - Λάρυμνας και με αναδασωτέα έκταση δασικού χαρακτήρα.
Νότια: Με προαύλιο χώρο των υφιστάμενων εγκαταστάσεων της εταιρείας "Ιχθυοτροφεία Μαλεσίνας Α.Ε."

Τμήμα Γ:

Ανατολικά: Με προαύλιο χώρο των υφιστάμενων εγκαταστάσεων της εταιρείας "Ιχθυοτροφεία Μαλεσίνας Α.Ε."

Δυτικά: Με αναδασωτέα έκταση δασικού χαρακτήρα.
Βόρεια: Με προαύλιο χώρο των υφιστάμενων εγκαταστάσεων της εταιρείας "Ιχθυοτροφεία Μαλεσίνας Α.Ε."

Νότια: Με αναδασωτέα έκταση δασικού χαρακτήρα και με έκταση μη δασικού χαρακτήρα σήμερα.

Κατά τα λοιπά ισχύει η αριθ. 2780/7-9-2000 (ΦΕΚ τ.Δ' 627/28-9-2000) απόφαση του Γ.Γ.Π.Στ.Ε.

Η απόφαση αυτή ισχύει από της δημοσίευσής της στην Εφημερίδα της Κυβερνήσεως. Από τις διατάξεις της απόφασης αυτής δεν προκαλείται δαπάνη σε βάρος του Κρατικού Προϋπολογισμού.

Η απόφαση αυτή να δημοσιευθεί στην Εφημερίδα της Κυβερνήσεως.

Ο Συντονιστής Αποκεντρωμένης Διοίκησης

ΝΙΚΟΛΑΟΣ ΝΤΙΤΟΡΑΣ

