



04009400509030008



9491

ΕΦΗΜΕΡΙΣ ΤΗΣ ΚΥΒΕΡΝΗΣΕΩΣ

ΤΗΣ ΕΛΛΗΝΙΚΗΣ ΔΗΜΟΚΡΑΤΙΑΣ

ΤΕΥΧΟΣ ΤΕΤΑΡΤΟ

Αρ. Φύλλου 940

5 Σεπτεμβρίου 2003

ΠΕΡΙΕΧΟΜΕΝΑ

ΑΠΟΦΑΣΕΙΣ

- Έγκριση τοπικού ρυμοτομικού σχεδίου στην Κοινότητα Καλάμου Ν. Αττικής για την ανέγερση «Γυμνασίου Λυκείου» στη θέση ΝΤΕΤΑΚΙ ή ΚΥΒΟΥΡΙ..... 1
- Κήρυξη ως αναδασωτέας έκτασης 16.570 τ.μ. στη θέση «Κανάλια» Δ.Δ. Επιπινανών του Δήμου Αγράφων Νομού Ευρυτανίας. 2
- Καθορισμός χρήσης παραχωρούμενου ακινήτου στο Αγρόκτημα Βαθύλακκου, Ν. Κοζάνης. 3

ΑΠΟΦΑΣΕΙΣ

- Αριθ. οικ. 3387 (1)
- Έγκριση τοπικού ρυμοτομικού σχεδίου στην Κοινότητα Καλάμου Ν. Αττικής για την ανέγερση «Γυμνασίου Λυκείου» στη θέση ΝΤΕΤΑΚΙ ή ΚΥΒΟΥΡΙ.

Ο ΓΕΝΙΚΟΣ ΓΡΑΜΜΑΤΕΑΣ ΠΕΡΙΦΕΡΕΙΑΣ ΑΤΤΙΚΗΣ

Έχοντας υπόψη:

- 1) Το Ν. 2503/1997 (ΦΕΚ 107Α/30.5.1997) "Διοίκηση, Οργάνωση, Στελέχωση της Περιφέρειας κ.λ.π."
- 2) Το Ν. 1577/1985 «Γενικός Οικοδομικός Κανονισμός», όπως τροποποιήθηκε και συμπληρώθηκε με τους Ν.2831/2000 (ΦΒΚ197 Α) και Ν. 3044/2002 (ΦΕΚ 197Α).
- 3) Την 75724/1151/30.12.1983 (ΦΕΚ 767Β/30.12.1913) κοινή απόφαση Υπουργών Προεδρίας της Κυβερνήσεως και ΧΟΠ «κωδικοποίηση τροποποίηση και συμπλήρωση των Συλλογικών Οργάνων γνωμοδοτικής και αποφασιστικής αρμοδιότητας του Υπ. ΧΟΠ σε ενιαίο κείμενο».
- 4) Την ΠΕΧΩ οικ. 148/Φ. Ενεργ. Δ/σης/2.10.1997 απόφαση Γεν. Γραμ. Περιφ. Αττικής "Μεταβίβαση αρμοδιοτήτων του Γεν. Γραμ. Περιφέρειας Αττικής στον (στην) Προϊστάμενο (η) της Δ/σης Περιβάλλοντος και Χωροταξίας Περιφέρειας Αττικής.
- 5) Την 11383/20.3.2000 απόφασή μας περί «Συγκρότησης Περιφερειακού Συμβουλίου Χωροταξίας, Οικισμού και Περιβάλλοντος» Περ. ΣΧΟΠ της Περιφέρειας Αττικής, όπως τροποποιήθηκε και συμπληρώθηκε με τις 27112/30.6.2000 και 46931/30.10.2000 και 46320/11.9.2001 και

11944/28.2.2002 και 19110/ 17.4.2003 αποφάσεις μας.

6) Το άρθρο 29 του Ν. 2831/2000 (ΦΕΚ140Α/13.6.2000) όπως τροποποιήθηκε με το άρθρο 10 του Ν. 3044/2002 (ΦΕΚ 197/Α/27.8.2002).

7) Το άρθρο 26 του Ν.1337/1983(ΦΕΚ Α) «Θέσεις κτιρών ή κοινωφελών σκοπών εκτός σχεδίου».

8) Το ΕΓ 32-Τ1/20958/3.10.2002 έγγραφο του ΟΣΚ ΑΕ περί έγκρισης τοπικού ρυμοτομικού σχεδίου.

9) Την ΠΕΧΩ 1849/16.7.2003 εισήγηση της Δ/σης ΠΕΧΩ της Περιφέρειας Αττικής.

10) Την ομόφωνη θετική γνωμοδότηση Περιφέρειας Αττικής που διατυπώθηκε στην 1η πράξη, της 12ης συνεδρίασης της 17.7.2003 σύμφωνα με την οποία, "εγκρίνει τοπικό ρυμοτομικό σχέδιο σύμφωνα με άρθρο 26 του Ν.1337/83 όπως ισχύει σήμερα για την ανέγερση σχολικού συγκροτήματος Γυμνασίου -Λυκείου από τον ΟΣΚ και με τους όρους τους οποίους αναφέρονται στην .εισήγηση".

11) Την ανάγκη ανέγερσης Γυμνασίου Λυκείου στον Κάλαμο Αττικής όπως εκφράζεται στο από 28.1.2002 πρακτικό αναγκαιότητας και καταλληλότητας, της επιτροπής του άρθρου 3 του Ν. 513/76 που συγκροτήθηκε με την 972/11.12.2001 απόφαση του Νομάρχη Αν. Αττικής.

12) Το γεγονός ότι από τις κανονιστικές διατάξεις της απόφασης αυτής δεν προκαλείται δαπάνη σε βάρος του κρατικού προϋπολογισμού και του οικείου ΟΤΑ., αποφασίζουμε:

1) Την έγκριση τοπικού ρυμοτομικού σχεδίου στην εκτός σχεδίου περιοχή Κοινότητας Καλάμου στην θέση "Ντεντάκι" ή "Κυβούρι" και χαρακτηρισμό του χώρου σαν χώρο Γυμνασίου Λυκείου όπως φαίνεται περικλειόμενος με εγχρωμες γραμμές στο σχετικό πρωτότυπο διάγραμμα σε κλίμακα 1: 200 που θεωρήθηκε από την Προϊσταμένη τη Διεύθυνσης ΠΕΧΩ Περιφέρειας Αττικής.

2) Οι όροι και περιορισμοί δόμησης του παραπάνω χώρου καθορίζονται ως εξής:

α) Μέγιστο ύψος 11,00 μ. + 1,50 μ. στέγη.

β) Μέγιστη κάλυψη 0,36.

γ) Μέγιστος συντελεστής δόμησης 0,60.

δ) Πλάγια όρια από τις όμοιες ιδιοκτησίες 4, 10 μ.

ε) Η οικοδομική γραμμή τοποθετείται 30,00 μ. από τον άξονα της οδού Τριτενου Εθνικό Δίκτυο, προς Οιον - Αμφιαράειο.

στ) Πριν την έκδοση της οικοδομικής άδειας πρέπει να γίνουν οι απαιτούμενες γεωτεχνικές μελέτες - γεωτρήσεις - δομικές υπαίθρου δοκιμές εργαστηρίου.

ζ) Να εφαρμοθούν οι κανονισμοί του ΕΑΑΚ (2000) που αναφέρονται στη ζώνη II Σεισμικής Επικινδυνότητας.

η) Η θεμελίωση να γίνει στο υγιές πέτρωμα (μητρικό) αφού αφαιρεθεί ο μανδύας αποσάθρωσης.

θ) Να εξασφαλισθεί η παροχέτευση των ομβίων υδάτων με κατάλληλα έργα.


ι) Οι σκαπτικές εργασίες εκτελούνται υπό την επίβλεψη της αρμόδιας Εφορείας Αρχαιοτήτων.


3) Η ισχύς της απόφασης αυτής αρχίζει από τη δημοσίευσή της στην Εφημερίδα της Κυβερνήσεως.

Η απόφαση αυτή να δημοσιευθεί στην Εφημερίδα της Κυβερνήσεως.


Αθήνα, 7 Αυγούστου 2003

Ο Γενικός Γραμματέας Περιφέρειας
ΜΙΧΑΗΛ ΚΥΡΙΑΚΙΔΗΣ

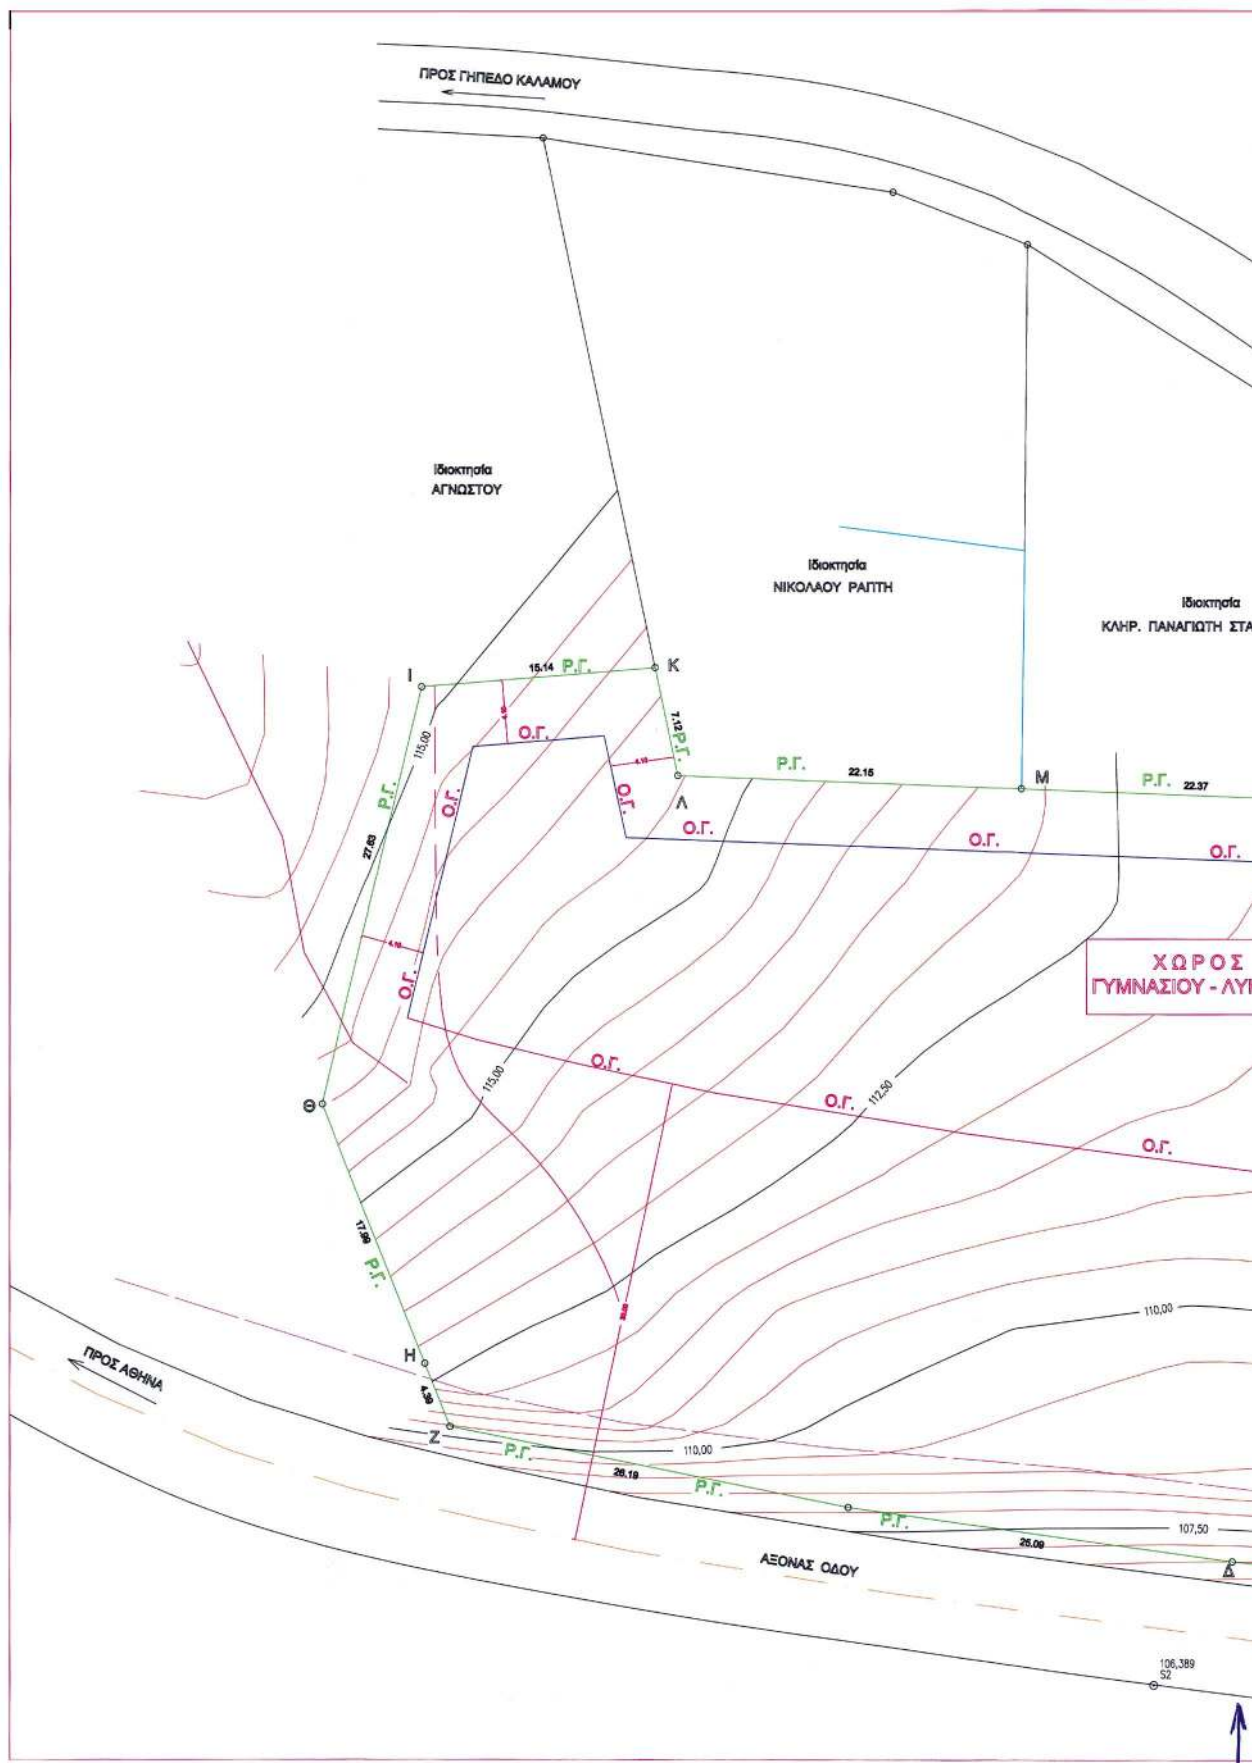

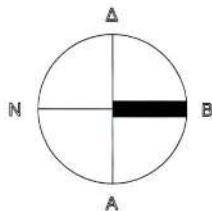

ΕΘΝΙΚΟ ΤΥΠΟΓΡΑΦΕΙΟ
ΓΙΑ ΤΕΧΝΙΚΟΥΣ ΛΟΓΟΥΣ ΣΤΟ ΣΧΕΔΙΟΓΡΑΜΜΟ
ΕΓΙΝΕ ΣΥΜΚΟΛΗΣΗ ΚΑΤΑ ΠΟΣΟΣΤΟ 41 %

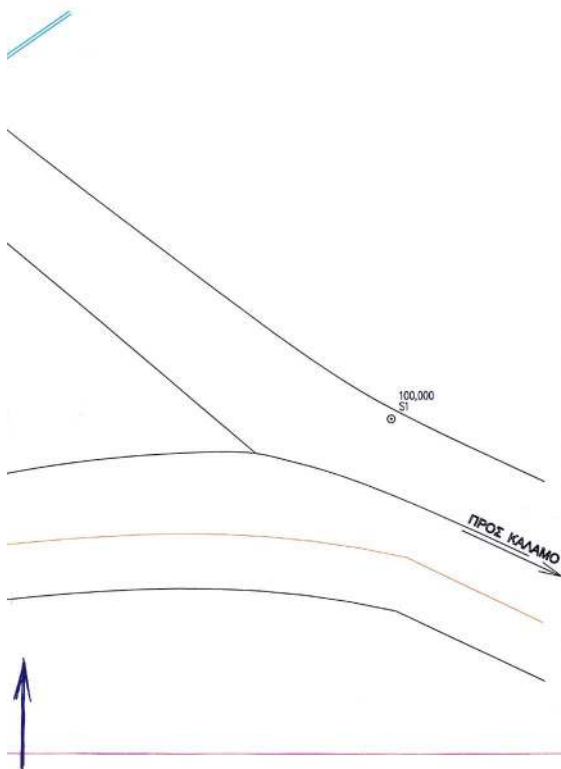

ΥΠΟΜΝΗΜΑ

- Συμπατόπλεγμα
- Τόχος
- Όριο ιδιοκτησίας
- Πολυγωνομετρικό Σημείο
- Ο.Γ., πλάγια απόσταση στα 4,10 μ., από πλάγια όριο ιδιοκτησίας σύνορο με αγρούς.
- Ο.Γ. σε απόσταση 30,00 μ. από άξονα Εθνικής Οδού τριετίας Εθνικού Δικτύου
- Ο.Γ. σε απόσταση 4,10 μ. από όριο ιδιοκτησίας με Κοινοτική οδό.
- Ρ.Γ., και όριο ιδιοκτησίας με Εθνική και Κοινοτική οδό.

ΕΜΒΑΔΑ

Εμβαδόν Οικοπέδου Α-Β-Γ-Δ-Ε-Ζ-Η-Θ-Ι-Κ-Λ-Μ-Ν-Ξ-Ο-Π-Ρ-Σ-Τ-Α Ε = 6623,50 τ.μ

ΣΗΜΕΙΩΣΗ

- * Τα όρια υποδείχθηκαν από τον Πρόεδρο της Κοινότητας Καλάμου ΧΡΗΣΤΟ ΠΑΠΑΠΕΤΡΟΥ
- * Τα εμβαδά υπολογίστηκαν από συνεπαγόμενες με τον τύπο του GAUSS
- * Η ισοδότηση των υπομετρικών καμπυλών είναι 1,00 μέτρο
- * Η αετηρία των υπομετρικών είναι αυθόρμητη.

ΔΗΛΩΣΗ 651/77

Ο κάτωθι υπογεγραμμένος ΦΡΑΓΚΑΚΗΣ ΙΩΑΝΝΗΣ δηλώνω ότι το οικοπέδο με στοιχεία Α-Β-Γ-Δ-Ε-Ζ-Η-Θ-Ι-Κ-Λ-Μ-Ν-Ξ-Ο-Π-Ρ-Σ-Τ-Α που εμφανίζεται στο παρόν τοπογραφικό διάγραμμα βρίσκεται εκτός σχεδίου και εντός ζώνης των 500 μέτρων του οικισμού Καλάμου Αττικής και είναι άρτο και οικοδομήσιμο, σύμφωνα με τις ισχύουσες πολεοδομικές διατάξεις.

30 ΑΠΡΙΛΙΟΥ 2003
Ο ΜΗΧΑΝΙΚΟΣ

ΤΕΧΝΙΚΟ ΓΡΑΦΕΙΟ ΜΕΛΕΤΩΝ
ΙΩΑΝΝΗΣ Ε. ΦΡΑΓΚΑΚΗΣ
ΑΓΡΟΝΟΜΟΣ ΤΟΠΟΓΡΑΦΟΣ ΜΗΧΑΝΙΚΟΣ Ε.Μ.Π.
ΑΡΙΣΤΟΜΕΝΟΥΣ 4, 15773 ΖΩΓΡΑΦΟΥ
τηλ. 210-7788235 6944-355865

ΕΡΓΟΔΟΤΗΣ
ΚΟΙΝΟΤΗΤΑ ΚΑΛΑΜΟΥ ΑΤΤΙΚΗΣ

ΤΟΠΟΓΡΑΦΙΚΟ ΔΙΑΓΡΑΜΜΑ
ΕΚΤΑΣΗΣ ΓΙΑ ΤΗΝ ΑΝΕΓΕΡΣΗ
ΤΟΥ ΓΥΜΝΑΣΙΟΥ & ΛΥΚΕΙΟΥ ΚΑΛΑΜΟΥ ΑΤΤΙΚΗΣ

ΑΡ. ΣΧΕΔΙΟΥ

T.1

ΘΕΣΗ ΙΔΙΟΚΤΗΣΙΑΣ:
"ΝΤΕΝΤΑΚΙ" ή "ΚΥΒΟΥΡΙ" ΕΚΤΟΣ ΣΧΕΔΙΟΥ &
ΕΝΤΟΣ ΖΩΝΗΣ ΤΩΝ 500 ΜΕΤΡΩΝ ΟΙΚΙΣΜΟΥ ΚΑΛΑΜΟΥ ΑΤΤΙΚΗΣ

ΚΛΙΜΑΚΑ 1:200

ΗΜΕΡΟΜΗΝΙΑ: ΑΠΡΙΛΙΟΣ 2003

ΥΠΟΓΡΑΦΗ



ΘΕΩΡΗΘΗΚΕ
και αναρτήθηκε στη θέση αυτή
στην Ε.Μ.Π. σύμφωνα με το άρθρο 10
του Ν. 2251/94 (Φ.Ε.Κ. 27/3/94)
Ο ΓΕΝΙΚΟΣ ΑΡΧΙΤΕΚΤΩΝ

ΟΙΚ. ΠΡΟ. ΠΑΡΑΡΤΗΣΗ Γ.Η.
της 22/8/2003
Αθήνα 22/8/2003



ΣΦΡΑΓΙΔΑ
ΑΝΤΙΤΥΠΟ
ΑΡΧΙΤΕΚΤΟΝΙΚΟ
ΕΡΓΟ
ΑΡΙΘΜΟΣ ΠΡΩΤΟΚΟΛΛΟΥ
ΕΡΓΟΥ 1002 ΜΗΛΑΙΩΣ

Αρμόδιος πρ. Α. Παύλος

Αριθ. 1857

(2)

Κήρυξη ως αναδασωτέας έκτασης 16.570 τ.μ. στη θέση «Κανάλια» Δ.Δ. Επιφανιών του Δήμου Αγράφων Νομού Ευρυτανίας.

Ο ΓΕΝΙΚΟΣ ΓΡΑΜΜΑΤΕΑΣ
ΠΕΡΙΦΕΡΕΙΑΣ ΣΤΕΡΕΑΣ ΕΛΛΑΔΑΣ

Έχοντας υπόψη:

1. Τις διατάξεις:
 - α. Των άρθρων 24 παρ. 1 και 117 παρ. 3 του Συντάγματος της Χώρας.
 - β. Των άρθρων 200, 201, 203, 204, και 205 του Ν.Δ. 86/1969 (ΦΕΚ 7 τ.Α/18.1.1969) "περί Δασικού Κώδικα.
 - γ. Των άρθρων 37, 38 παρ. 1, 39, 40, 41 παρ. 1, 42, 43, 44 και 79 του Ν. 998/79 (ΦΕΚ 289 τ.Α/29.12.1979) "περί προστασίας των δασών και των δασικών εν γένει εκτάσεων της Χώρας", καθώς και του άρθρου 70 παρ. 3, όπως συμπληρώθηκε με το άρθρο 12 παρ. 2 του Ν.2040/92 (ΦΕΚ 70 τ.Α/23-4-98) "περί ρύθμισης θεμάτων Υπουργείου Γεωργίας κ.τ.λ".
 - δ. Του Ν. 3200/1955 «περί διοικητικής αποκεντρώσεως» σε συνδυασμό με τις διατάξεις του Ν.Δ. 532/1970 (ΦΕΚ 103 τ. Α/1970) «περί συμπληρώσεως των διατάξεων διοικητικής αποκεντρώσεως» σε συνδυασμό με τις διατάξεις του Β.Δ. 709/5-11-1970 (ΦΕΚ 235τ. Α/1970) «περί καθορισμού των διατηρούμενων αρμοδιοτήτων κ.τ.λ.».
 - ε. Των άρθρων 4 παρ.6 και 6 παρ.7 του Ν. 2240/94 (ΦΕΚ 153 τ. Α/1994) και άρθρων 14 παρ. 1, 2 και 15 του Ν. 2399/96 (ΦΕΚ 90 τ. Α/1996).
 - στ. Του άρθρου 7 του Ν. 2503/97 (ΦΕΚ 107 τ. Α/30.5.97) "περί Διοίκησης, οργάνωσης, στελέχωσης της Περιφέρειας κ.τ.λ".
 - ζ. Των άρθρων 1 παρ.2, 2 παρ. 7 και 3 παρ. 4 του Ν.2647/98 (ΦΕΚ 237 τ.Α/22.10.98) "περί μεταβίβασης αρμοδιοτήτων στις Περιφέρειες".

2. Τις εξής διαταγές του Υπ. Γεωργίας:

- α. 160417/1180/9.7.80
- β. 182447/3049/24.9.80
- γ. 141823/24.2.83 και
- δ.80300/4928/5.8.91

3. Την 6747/29.9.97 (ΦΕΚ 242/Β/98) απόφαση Γενικού Γραμματέα Περιφέρειας Στερεάς Ελλάδας "παροχή εξουσιοδότησης για υπογραφή με εντολή Γ.Γ.Π.Σ. Ε. στους προϊσταμένους των Δασικών Υπηρεσιών».

4. Την 5279/21.8.2003 πρόταση του Δασαρχείου Καρπενήσιου σχετικά με κήρυξη ως αναδασωτέας έκτασης 16.570 τ.μ. στη θέση "Κανάλια" Δ.Δ. Επιφανιών του Δήμου Αγράφων, αποφασίζουμε:

Κηρύσσουμε ως αναδασωτέα, με σκοπό την προστασία για την επανεγκατάσταση της δασικής βλάστησης, δημόσια δασικού χαρακτήρα έκταση εμβαδού 16.570 τ.μ. που καταστράφηκε από πυρκαγιά στις 5.7.2003.

Η έκταση αυτή βρίσκεται στην θέση "Κανάλια" Δ.Δ. Επιφανιών του Δήμου Αγράφων του Νομού Ευρυτανίας.

Στο από 11.8.2003 Τοπογραφικό διάγραμμα με κλίμακα 1:3000 το οποίο αποτελεί αναπόσπαστο μέρος της απόφασης αυτής, η εν λόγω έκταση φαίνεται με τα στοιχεία 1-2-3-4-5-6-7-8-1 και με όρια:

Ανατολικά: Με εγκαταλειμμένους αγρούς-Βράχο

Δυτικά: Με εγκαταλειμμένους αγρούς.

Βόρεια: Με εγκαταλειμμένους αγρούς.

Νότια: Με έκταση δασικού χαρακτήρα.

Η απόφαση αυτή να δημοσιευθεί στην Εφημερίδα της Κυβερνήσεως.

Καρπενήσι, 21 Αυγούστου 2003

Ο Διευθυντής Δασών Ευρυτανίας
ΓΙΩΡΓΟΣ ΚΑΡΑΓΕΩΡΓΟΣ

ΤΟΠΟΓΡΑΦΙΚΟ ΔΙΑΓΡΑΜΜΑ

Αναδασωτέας Δημόσιας Έκτασης Δασικού Χαρακτήρα Εμβαδού 16.570,00 τ.μ. στη Θέση "Κανάλια"
περιοχή Φτέρης του Δημοτικού Διαμερίσματος Επιπινιών του Δήμου Αγράφων που κήκε στις 5-7-2003
Κλίμακα 1 : 3.000


ΕΘΝΙΚΟ ΤΥΠΟΓΡΑΦΕΙΟ
Για τεχνικούς λόγους στο σχεδιάγραμμα
έγινε σμίκρυνση κατά ποσοστό 80 %



Εκταση Δασικού Χαρακτήρα

Συντεταγμένες Πυρκαγιάς στη Θέση "Κανάλια"

1.	X=290619,000	Y=4332597,000
2.	X=290619,000	Y=4332560,000
3.	X=290652,000	Y=4332493,000
4.	X=290691,000	Y=4332458,000
5.	X=290740,000	Y=4332496,000
6.	X=290735,000	Y=4332592,000
7.	X=290719,000	Y=4332667,000
8.	X=290677,000	Y=4332635,000

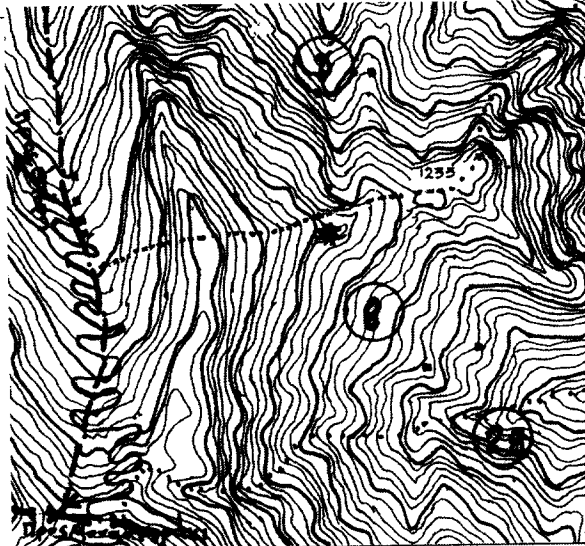

ΑΠΟΣΠΑΣΜΑ ΔΑΣΟΠΟΝΟΚΟΥ ΧΑΡΤΗ

ΔΗΜΟΣΙΩΝ ΔΑΣΩΝ ΑΓΡΑΦΩΝ κ.λ.π.

ΚΛΙΜΑΚΑ 1 : 20.000

ΥΠΟΜΝΗΜΑ

*	Έκταση που κήκε Εμβαδού 16.570,00 τ.μ.
— · — · — · —	Ορια Δημοτικών Διαμερισμάτων
- - - - -	Ορια Τμημάτων
.....	Ορια Συστάδων
————	Υπάρχον Οδικό Δίκτυο

Ανήκει στην 1857/

21.8.03 Απόφαση

ΘΕΩΡΗΘΗΚΕ

Διευθυντού Δασών Ευρυτανίας

Καρπενήσι 21-8-2003

Καρπενήσι 11-8-2003

Με Ε.Π.Π.Σ.Ε

Ο Δ/της Δασών Ευρυτανίας

Δ/της Δασών Ευρυτανίας

Δασάρχης Καρπενησίου

Καρπενήσι 11-8-2003

Η Συντάκτρια

Γεώργιος Καραγεώργος
Δασολόγος

Γεώργιος Καραγεώργος
Δασολόγος

Ιωάννης Φάκας
Δασολόγος

Χατζηγιάνη Δήμητρα
Δασοπόνος

Αριθ. 12022

(3)

Καθορισμός χρήσης παραχωρούμενου ακινήτου στο
Αγρόκτημα Βαθύλακκου, Ν. Κοζάνης.

Ο ΝΟΜΑΡΧΗΣ ΚΟΖΑΝΗΣ

Έχοντας υπόψη:

1. Το Ν. 1512/11.1.1985 (ΦΕΚ 4Α) για την τροποποίηση και συμπλήρωση πολεοδομικών διατάξεων κ.λ.π. κι ειδικότερα το άρθρο 3 παρ. 1 αυτού.
2. Το Ν. 1337/12.3.1983 (ΦΕΚ 33Δ/14.3.83) για την επέκταση πολεοδομικών σχεδίων.
3. Το Ν. 360/1976 για την χωροταξία και το περιβάλλον.
4. Το Ν. 1032/1980 για την σύσταση του Υπουργείου Χωροταξίας και Περιβάλλοντος.
5. Την 56/2003 αποφ. Δημ. Συμβ. του Δήμου Σερβίων.
6. Το 1971/1.7.2003 γνωμοδότηση για προσδιορισμό χρήσης γης βάσει του άρθρου 3 Ν. 1512/85 η οποία εξεδόθη από την Δ/νση Πολεοδομίας και Περιβάλλοντος Κοζάνης.
7. Το α) Ν. 2218/13.6.94 (ΦΕΚ 90 Α/13.6.94) "περί ίδρυσης Νομαρχιακής Αυτ/σης τροποποίησης κ.λ.π." όπως συμπληρώθηκε με το Ν. 2240/15.9.94 (ΦΕΚ 153Α/15.9.94)

8. Το 124332/16.12.97 έγγραφο του Υπουργείου Γεωργίας (Τμήμα Γ και Κ Αποκ/σης).

9. Το γεγονός ότι δεν προκαλεί δαπάνη η υπόψη παραχώρηση σε βάρος του προϋπολογισμού του οικείου Ο.Τ.Α.

10. Τις διατάξεις του Ν. 2503/97 άρθρο 10 παρ. 8, αποφασίζουμε:

Καθορίζουμε σαν χρήση γης τη λειτουργία που γενικά εξυπηρετεί την ανέγερση του Ιερού Ναού Αγίας Ειρήνης της Χρυσοβαλάντου από την Εκκλησιαστική Επιτροπή τον Ι.Ν. Παμ/στων Ταξιαρχών στο υπ' όψη τεμάχιο με στοιχεία Α-Β-Γ-Δ-Ε-Ζ-Α έκτασης 4000 τ.μ. το οποίο εμπίπτει στο αριθμ 1234 χερσολεμβάδο κοινό της συμπλ/κής διανομής του αγρ/τος Βαθυλάκκου έτους 1954 όπως αυτό απεικονίζεται στο αναπόσπαστο με την παρούσα θεωρημένο τοπογραφικό διάγραμμα που μας έστειλε το τμήμα Τοπογραφικής Κοζάνης με το 1676/18.7.2003 έγγραφό του.

Η απόφαση αυτή να δημοσιευθεί στην Εφημερίδα της Κυβερνήσεως.

Κοζάνη, 19 Αυγούστου 2003

Ο Νομάρχης
ΙΩΑΝΝΗΣ ΑΝΔΡΕΑΔΗΣ

