



04009430209050008



9131

ΕΦΗΜΕΡΙΣ ΤΗΣ ΚΥΒΕΡΝΗΣΕΩΣ

ΤΗΣ ΕΛΛΗΝΙΚΗΣ ΔΗΜΟΚΡΑΤΙΑΣ

ΤΕΥΧΟΣ ΤΕΤΑΡΤΟ

Αρ. Φύλλου 943

2 Σεπτεμβρίου 2005

ΠΕΡΙΕΧΟΜΕΝΑ

ΑΠΟΦΑΣΕΙΣ

- Κήρυξη ως αναδασωτέων τμημάτων δάσους, εμβαδού 2,250 στρ. (τμήμα Ι) και 0,900 στρ. (τμήμα ΙΙ) στη δασική θέση «Ηλιακτή - Τουρκολίμανο» Δήμου Σαλαμίνας της Νομαρχίας Πειραιά. 1
- Επικύρωση καθορισμού οριογραμμών ρέματος στην περιοχή Δ.Δ.Βυρώνειας του Δήμου Πετρίτσιου, Νομού Σερρών. 2

ΑΠΟΦΑΣΕΙΣ

Αριθ. 2101

(1)

Κήρυξη ως αναδασωτέων τμημάτων δάσους, εμβαδού 2,250 στρ. (τμήμα Ι) και 0,900 στρ. (τμήμα ΙΙ) στη δασική θέση «Ηλιακτή - Τουρκολίμανο» Δήμου Σαλαμίνας της Νομαρχίας Πειραιά.

Ο ΓΕΝΙΚΟΣ ΓΡΑΜΜΑΤΕΑΣ ΠΕΡΙΦΕΡΕΙΑΣ ΑΤΤΙΚΗΣ

Έχοντας υπόψη:

1. Τις διατάξεις:

α) των άρθρων 24 παρ.1 και 117 παρ. 3 του Συντάγματος της χώρας.

β) των άρθρων 200, 201 και 205 του ν.δ. 86/1969 (ΦΕΚ 7 Α'/8.1.1969) «περί Δασικού Κώδικα».

γ) των άρθρων 37, 38, 39, 40, 41 όπως αντικαταστάθηκε με το άρθρο 1 παρ. 8 του ν. 3208/2003, 42, 43, 44 όπως συμπληρώθηκε με το άρθρο 1 παρ. 9 του ν. 3208/2003 και 79 του ν.998/79 (ΦΕΚ 289 τ.Α'/29.12.1979) «περί προστασίας των δασών και των δασικών εν γένει εκτάσεων της Χώρας», καθώς και του άρθρου 70 παρ.3, όπως συμπληρώθηκε με το άρθρο 12 παρ.2 του ν. 2040/1992 όπως συμπληρώθηκε με το άρθρο 1 παρ. 15 του ν. 3208/2003 (ΦΕΚ 70 τ.Α'/23.4.1992) «περί ρύθμισης Θεμάτων Υπουργείου Γεωργίας κ.λπ.».

δ) του άρθρου 5 του ν. 3200/1955 «περί διοικητικής αποκεντρώσεως» σε συνδυασμό με τις διατάξεις του ν.δ. 532/1970 (ΦΕΚ 103 τ.Α'/1970) «περί συμπληρώσεως των διατάξεων διοικητικής αποκεντρώσεως» σε συνδυασμό με τις διατάξεις του β.δ. 709/5.11.1970 (ΦΕΚ 235 τ.Α'/1970) «περί καθορισμού των διατηρουμένων αρμοδιοτήτων κ.λπ.».

ε) των άρθρων 4 παρ. 6 και 6 παρ.7 του ν. 2240/94 (ΦΕΚ 153 τ.Α'/1994) και των άρθρων 14 παρ. 1, 2 και 15 του ν. 2399/96 (ΦΕΚ 90 τ. Α'/1996).

στ) του άρθρου 7 του ν. 2503/97 (ΦΕΚ 107 τ.Α'/30.5.97) «περί Διοίκησης, οργάνωσης, στελέχωσης της Περιφέρειας κ.λπ.».

ζ) των άρθρων 1 παρ.2,2 παρ.7 και 3 παρ.4 του ν.2647/98 (ΦΕΚ 237 τ.Α'/22.10.1998) «περί μεταβίβασης αρμοδιοτήτων στις Περιφέρειες».

η) του άρθρου 120 του ν. 1892/1990 «Για τον εκσυγχρονισμό και την ανάπτυξη και άλλες διατάξεις».

2. Τις εξής διαταγές του Υπουργείου Γεωργίας με αριθμ.:

α) 160417/1180/9.7.1980, β) 182447/3049/24.9.1980, γ) 141823/24.2.1983,

3. Την οικ. 778/16.1.2004 απόφασή μας «περί μεταβίβασης στους Δ/ντές Δασών της Περιφέρειας της εξουσίας να υπογράφουν με εντολή μας κ.λπ.»

4. Την 4187/26.7.2005 πρόταση του αρμοδίου Δασαρχείου Πειραιά σχετικά με την κήρυξη ως αναδασωτέων των κατωτέρω τμημάτων δάσους, εμβαδού 2,250 στρ. (τμήμα Ι) και 0,900 στρ. (τμήμα ΙΙ) που καταστράφηκαν από πυρκαγιές στις 28.6.2000 και 30.6.2001 αντίστοιχα, στη δασική θέση «Ηλιακτή - Τουρκολίμανο» Δήμου Σαλαμίνας.

5. Την εκ του Συντάγματος υποχρέωση για την επανεγκατάσταση της δασικής βλάστησης που καταστράφηκε από πυρκαγιά και η οποία θα αποκατασταθεί με φυσική αναγέννηση ή με πρόγραμμα τεχνητής αναδάσωσης, σύμφωνα με τις εκάστοτε ισχύουσες διατάξεις, αποφασίζουμε:

Κηρύσσουμε ως αναδασωτέα, με σκοπό την προστασία για την επανεγκατάσταση της δασικής βλάστησης, που καταστράφηκε από πυρκαγιές, τα τμήματα δάσους εμβαδού: Τμήμα Ι : 2,250 στρ. (δύο στρεμμάτων και διακοσίων πενήντα χιλιοστών του στρέμματος) και Τμήμα ΙΙ : 0,900 στρ. (εννιακοσίων χιλιοστών του στρέμματος).

Οι εκτάσεις αυτές, που βρίσκονται στην θέση «Ηλιακτή - Τουρκολίμανο» του Δήμου Σαλαμίνας του Νομού Πειραιά, καλύπτονταν από δασική βλάστηση που αποτελούνταν από πεύκα, σχίνα και ασπιδάθους πυκνότητας 40% και 30% αντίστοιχα.

Στο από 26.7.2005 διάγραμμα με κλίμακα 1:1000, το οποίο αποτελεί αναπόσπαστο μέρος της απόφασης αυτής, οι εν λόγω εκτάσεις φαίνονται:

- Τμήμα Ι: με τα στοιχεία Α, Β, Γ, Δ, Α (και στο ενσωματωμένο απόσπασμα φύλλου Γ.Υ.Σ. αριθμ.6452/3 κλίμα-

κας 1:5000 με μαύρο περίγραμμα και διαγράμμιση και την ένδειξη I) και με όρια:

Ανατολικά: Ασφαλτόδρομος σε δασική έκταση

Δυτικά: δασική έκταση

Βόρεια: δασική έκταση

Νότια: δασική έκταση

-Τμήμα II : με τα στοιχεία Α, Β, Γ, Δ, Α (και στο ενσωματωμένο απόσπασμα φύλλου Γ.Υ.Σ αριθμ.6452/3 κλίμακας 1:5000 με μαύρο περίγραμμα και διαγράμμιση και την ένδειξη II) και με όρια:

Ανατολικά: Ασφαλτόδρομος σε δασική έκταση.

Δυτικά: δασική έκταση.

Βόρεια: δασική έκταση.

Νότια: δασική έκταση.

Η απόφαση αυτή ισχύει από της κοινοποίησής της αρμοδίως (άρθρο 41 ν. 998/1979) και προ της δημοσίευσής της στην Εφημερίδα της Κυβερνήσεως (άρθρο 37 ν. 3200/1955).

Η απόφαση αυτή να δημοσιευθεί στην Εφημερίδα της Κυβερνήσεως.


Πειραιάς, 9 Αυγούστου 2005

Ο Γενικός Γραμματέας Περιφέρειας
ΧΑΡ. ΜΑΝΙΑΤΗΣ


ΤΟΠΟΓΡΑΦΙΚΟ ΔΙΑΓΡΑΜΜΑ

Δασικών Εκτάσεων του άρθρου 15 Ν. 3208/2003 (αγνώστου ιδιοκτήτη) που καταστράφηκαν από πυρκαγιές την 28-6-2000 και την 30-6-2001 στην θέση «Ηλιακτή-Τουρκολίμανο» περιφ. Δ. Σαλαμίνας ν. Σαλαμίνας που κηρύσσονται αναδασωτέες, εμβαδού 2,25 και 0,9 στρεμμάτων αντιστοίχως (τμήμα Ι και τμήμα ΙΙ).

ΤΜΗΜΑ Ι (2,25 στρεμ.)

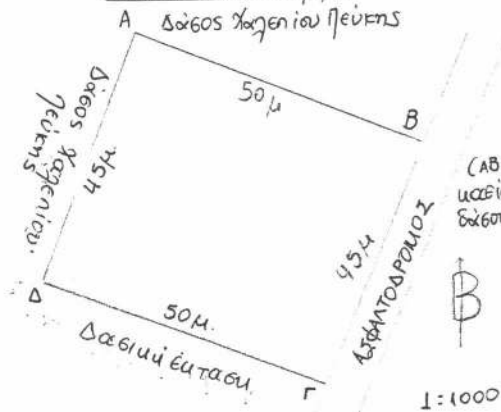

Απόσπασμα φ.χ. Γ.Υ.Σ. 6452/3 η. 1:5000
οπου φαίνονται οι μακρίες 2 ελι μέρους
εκατάβεις που κερυβούνται αναδασωτέες

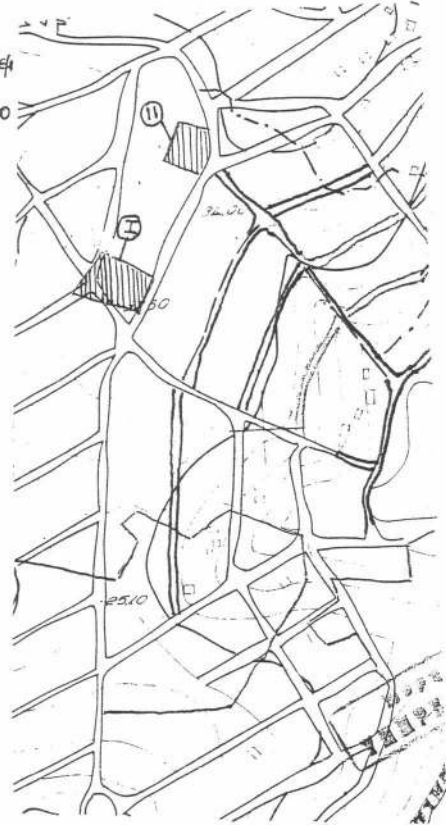

ΤΜΗΜΑ ΙΙ (0,9 στρεμ.)



Πειραιάς 26-7-2005
Η ουτά Γαα

Μυτερέτου Σοφία
Δασογράφος

ΕΘΝΙΚΟ ΤΥΠΟΓΡΑΦΕΙΟ
Για τεχνικούς λόγους στο σχεδιάγραμμα
έγινε σμίκρυνση κατά ποσοστό 78 %

Θεωρείται και επισημαίνεται δεν υφάρχει.

4187/26-7-2005 ειδήθημας για κήρυξη αναδασωτέας

Ανήκει αναδασωτέα στην υπ. αρμοδιότητα
Απόφαση του Γενικού Γραμματέως Περιφέρειας Αττικής

2102/05
9-8-05
ΓΕΝΙΚΟΣ ΓΡΑΜ. ΠΕΡ. ΑΤΤΙΚΗΣ
Χρ. Μανιάτης

Πειραιάς 18/2005
Ο Δ/ντης Δασών Πειραιά

ΕΥΘΥΜΙΟΣ ΘΕΣΔΡΟΠΟΥΛΟΣ
Δ/ντης - Δασολόγος

Πειραιάς 26-7-2005
Ο Δασάρχης Πειραιά αα

Παναγιώτου Γερέζα
Δασογράφος

Αριθ. 5381

(2)

Επικύρωση καθορισμού οριογραμμών ρέματος στην περιοχή Δ.Δ.Βυρώνειας του Δήμου Πετρίτσιου, Νομού Σερρών.

Ο ΓΕΝΙΚΟΣ ΓΡΑΜΜΑΤΕΑΣ ΠΕΡΙΦΕΡΕΙΑΣ
ΚΕΝΤΡΙΚΗΣ ΜΑΚΕΔΟΝΙΑΣ

Έχοντας υπόψη:

1) Τις διατάξεις του άρθρου 5 του ν. 3010/23.4.2002 «Εναρμόνιση του ν. 1650/1986 με τις οδηγίες 97/11 Ε.Ε. και 96/61 Ε.Ε., διαδικασία οριοθέτησης και ρυθμίσεις θεμάτων για τα υδατορέματα και άλλες διατάξεις» (Φ.Ε.Κ. 91Α΄/25.4.2002).

2) Τις διατάξεις του άρθρου 6 του ν. 2503/1997 «Διοίκηση, οργάνωση της Περιφέρειας, ρύθμιση θεμάτων για την τοπική αυτοδιοίκηση και άλλες διατάξεις» (Φ.Ε.Κ. 107Α΄/1997).

3) Τις διατάξεις του άρθρου 29α του ν. 1558/1985 «Κυβέρνηση και Κυβερνητικά όργανα (Φ.Ε.Κ. 137Α΄/1985) που προστέθηκε με το άρθρο 27 του ν. 2081/1992 (Φ.Ε.Κ. 154Α΄/1992) και αντικαταστάθηκε με την παράγραφο 2α του άρθρου 1 του ν.2469/1997 (Φ.Ε.Κ. 38Α/1997) όπως κωδικοποιήθηκε με το άρθρο 90 του π.δ. 63/2005.

4) Τις διατάξεις του άρθρου 10 του ν. 3044/2002 (Φ.Ε.Κ. 197Α΄/27.8.2002) για την «Άσκηση αρμοδιοτήτων του Πολεοδομικού Σχεδιασμού».

5) Την υπ' αριθμ. 1521/3.6.2005 απόφαση της Δ.Τ.Υ. Ν.Α. Σερρών για τον καθορισμό οριογραμμών του ρέματος.

6) Την υπ' αριθμ. 94/2005 απόφαση του Δημ.Συμβουλίου του Δήμου Πετρίτσιου.

7) Την υπ' αριθμ. 3651/24.6.2005 απόφαση της Δ/σης Δημοσίων Έργων, τμήμα Υδραυλικών Έργων, έγκρισης της υδρολογικής-υδραυλικής μελέτης του προς καθορισμό των οριογραμμών ρέματος, αποφασίζουμε:


Επικυρώνεται ο καθορισμός των οριογραμμών σε τμήμα ρέματος στο Δ.Δ. Βυρώνειας του Δήμου Πετρίτσιου, Ν. Σερρών, με τις συντεταγμένες των κορυφών των πολυγωνομετρικών των γραμμών (ανάντι τμήμα Α1-Α2- ... Α42'-Α42α΄ και κατάντι τμήμα Β1-Β2- ... Β42'-Β42α΄), όπως αυτές σημειώνονται στο τοπογραφικό διάγραμμα κλίμακας 1:1.000, που συνοδεύει την παρούσα και αποτελεί αναπόσπαστο μέρος αυτής.


Η ισχύς της παρούσας αρχίζει από την δημοσίευσή της στην Εφημερίδα της Κυβερνήσεως.

Η απόφαση αυτή να δημοσιευθεί στην Εφημερίδα της Κυβερνήσεως μαζί με το τοπογραφικό διάγραμμα και τον πίνακα συντεταγμένων των κορυφών του ρέματος που τη συνοδεύει.

Θεσσαλονίκη, 8 Αυγούστου 2005


Ο Γενικός Γραμματέας Περιφέρειας
ΓΕΩΡΓΙΟΣ ΤΣΙΟΤΡΑΣ

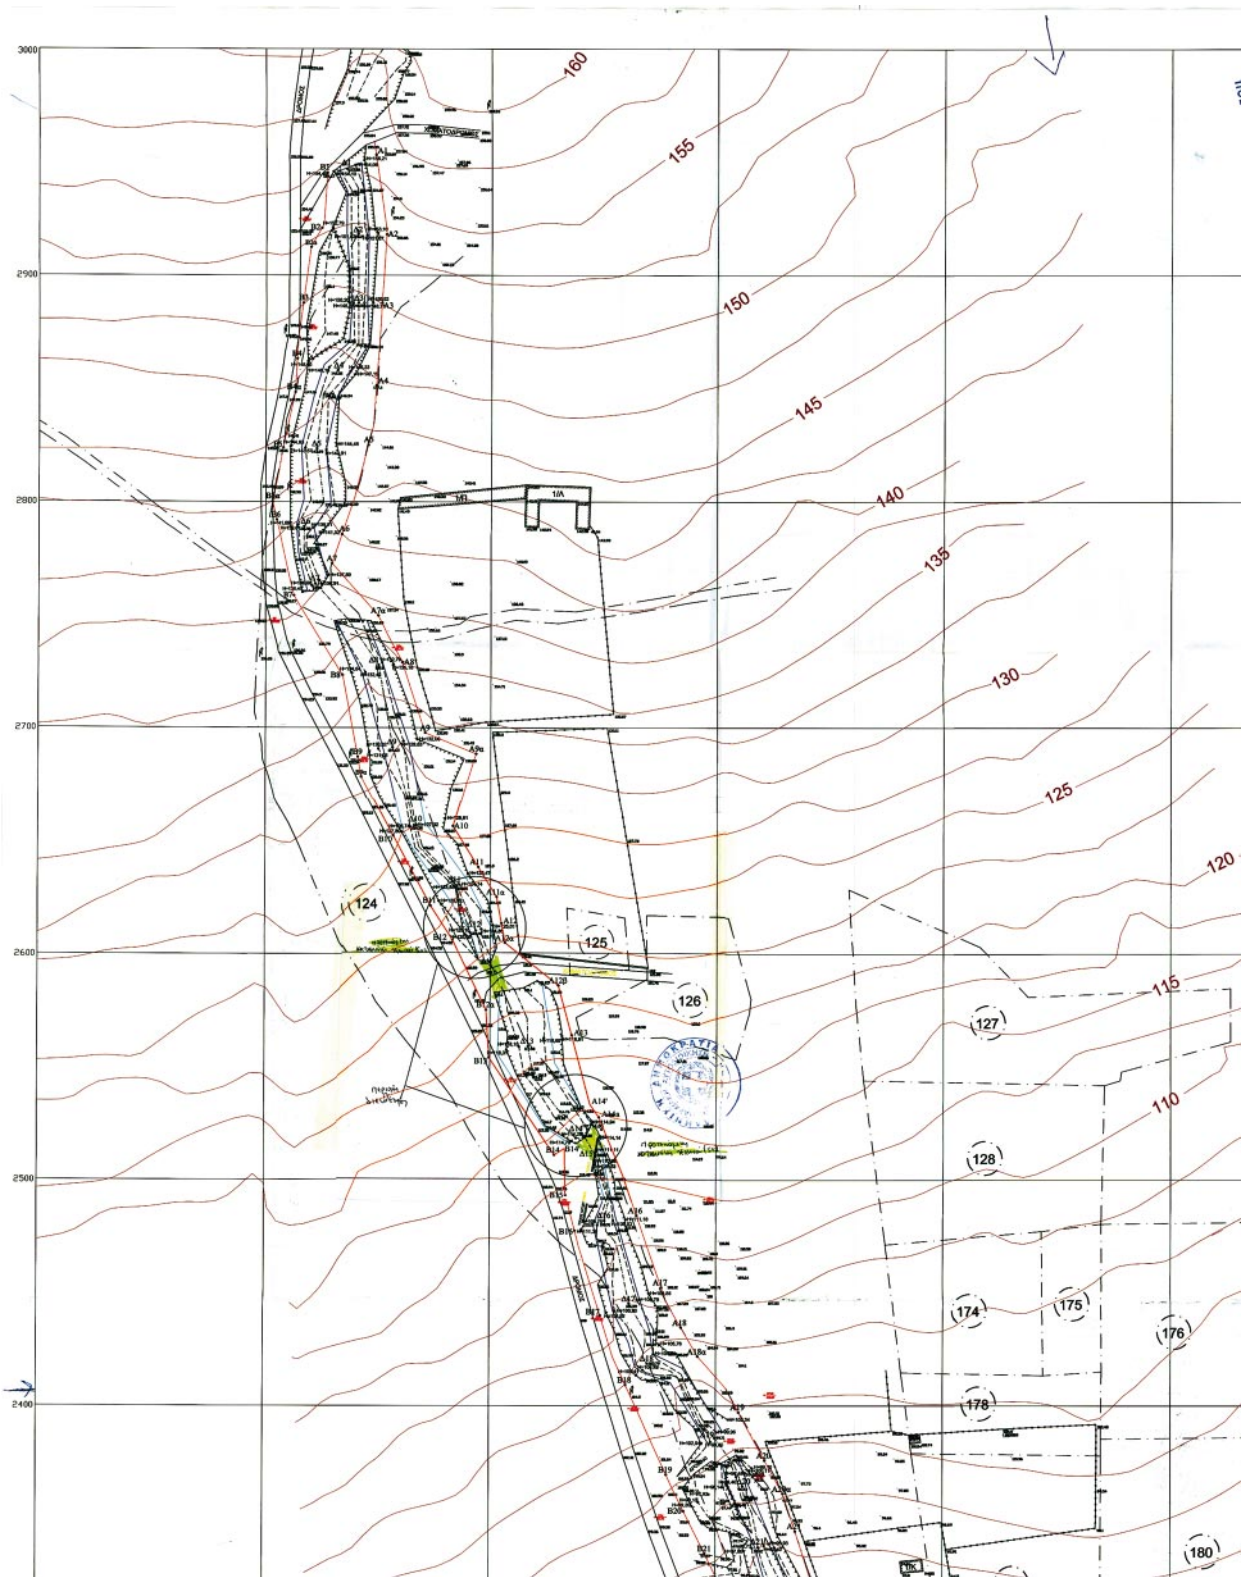


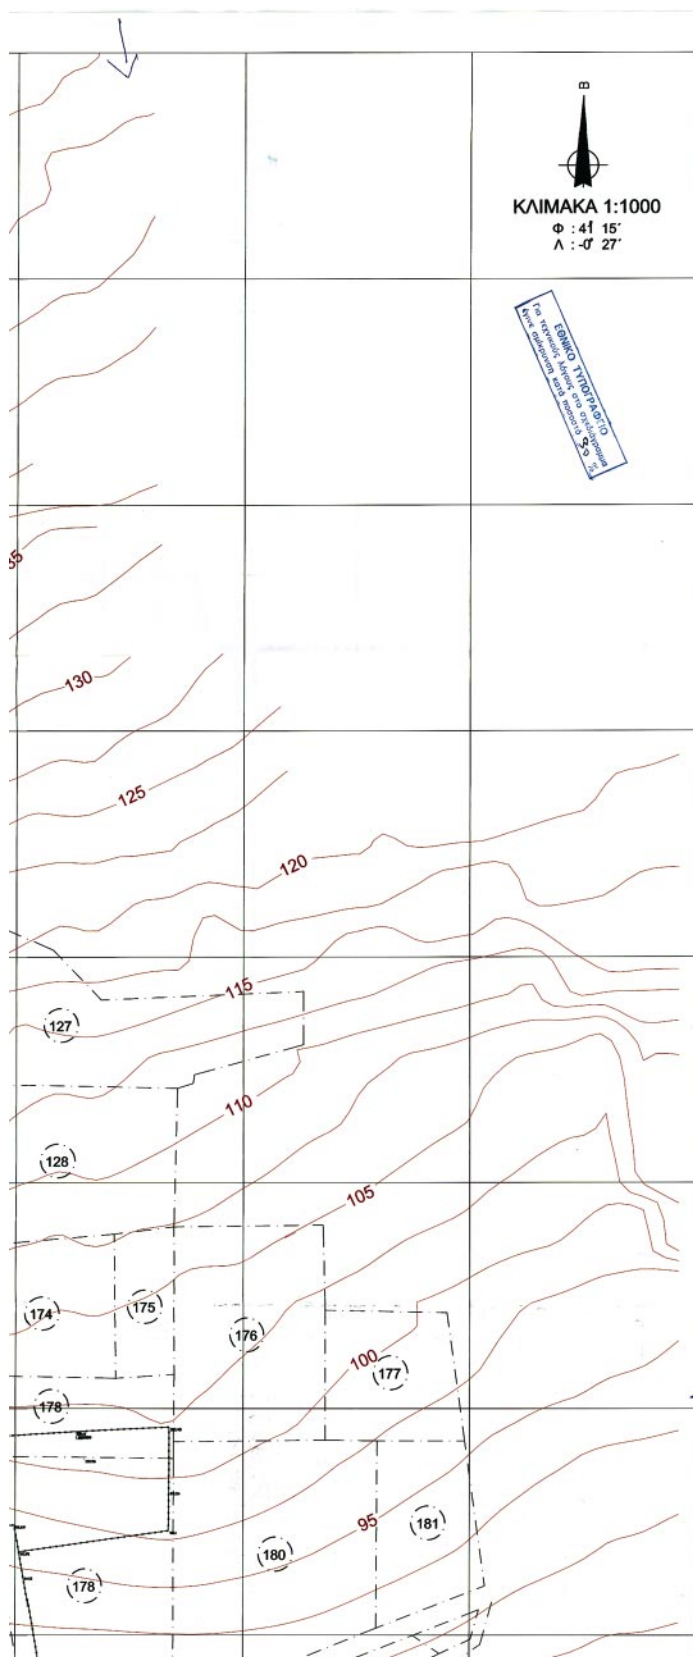

ΠΙΝΑΚΑΣ ΣΥΝΤΕΤΑΓΜΕΝΩΝ-ΥΨΟΜΕΤΡΩΝ
ΟΡΙΟΓΡΑΜΜΩΝ ΠΕΜΑΤΟΣ

Α				Β			
Α/Α	X	Y	H	Α/Α	X	Y	H
A1	-1281.28	2853.35	155.03	B1	-1272.62	2845.31	154.76
A2	-1246.00	2918.08	153.44	B2	-1275.06	2930.91	152.99
A3	-1248.49	2897.78	150.92	B2a	-1279.24	2912.43	152.23
A4	-1260.90	2861.39	147.41	B3	-1293.12	2897.75	150.25
A5	-1294.32	2824.00	144.38	B4	-1295.71	2893.39	148.15
A6	-1295.99	2785.03	140.95	B4a	-1295.54	2848.47	147.15
A7	-1270.36	2772.88	136.80	B5	-1291.91	2823.89	144.80
A7a	-1249.69	2748.77	137.35	B5a	-1297.04	2800.00	142.38
A8	-1239.01	2728.78	135.19	B6	-1295.11	2792.08	141.80

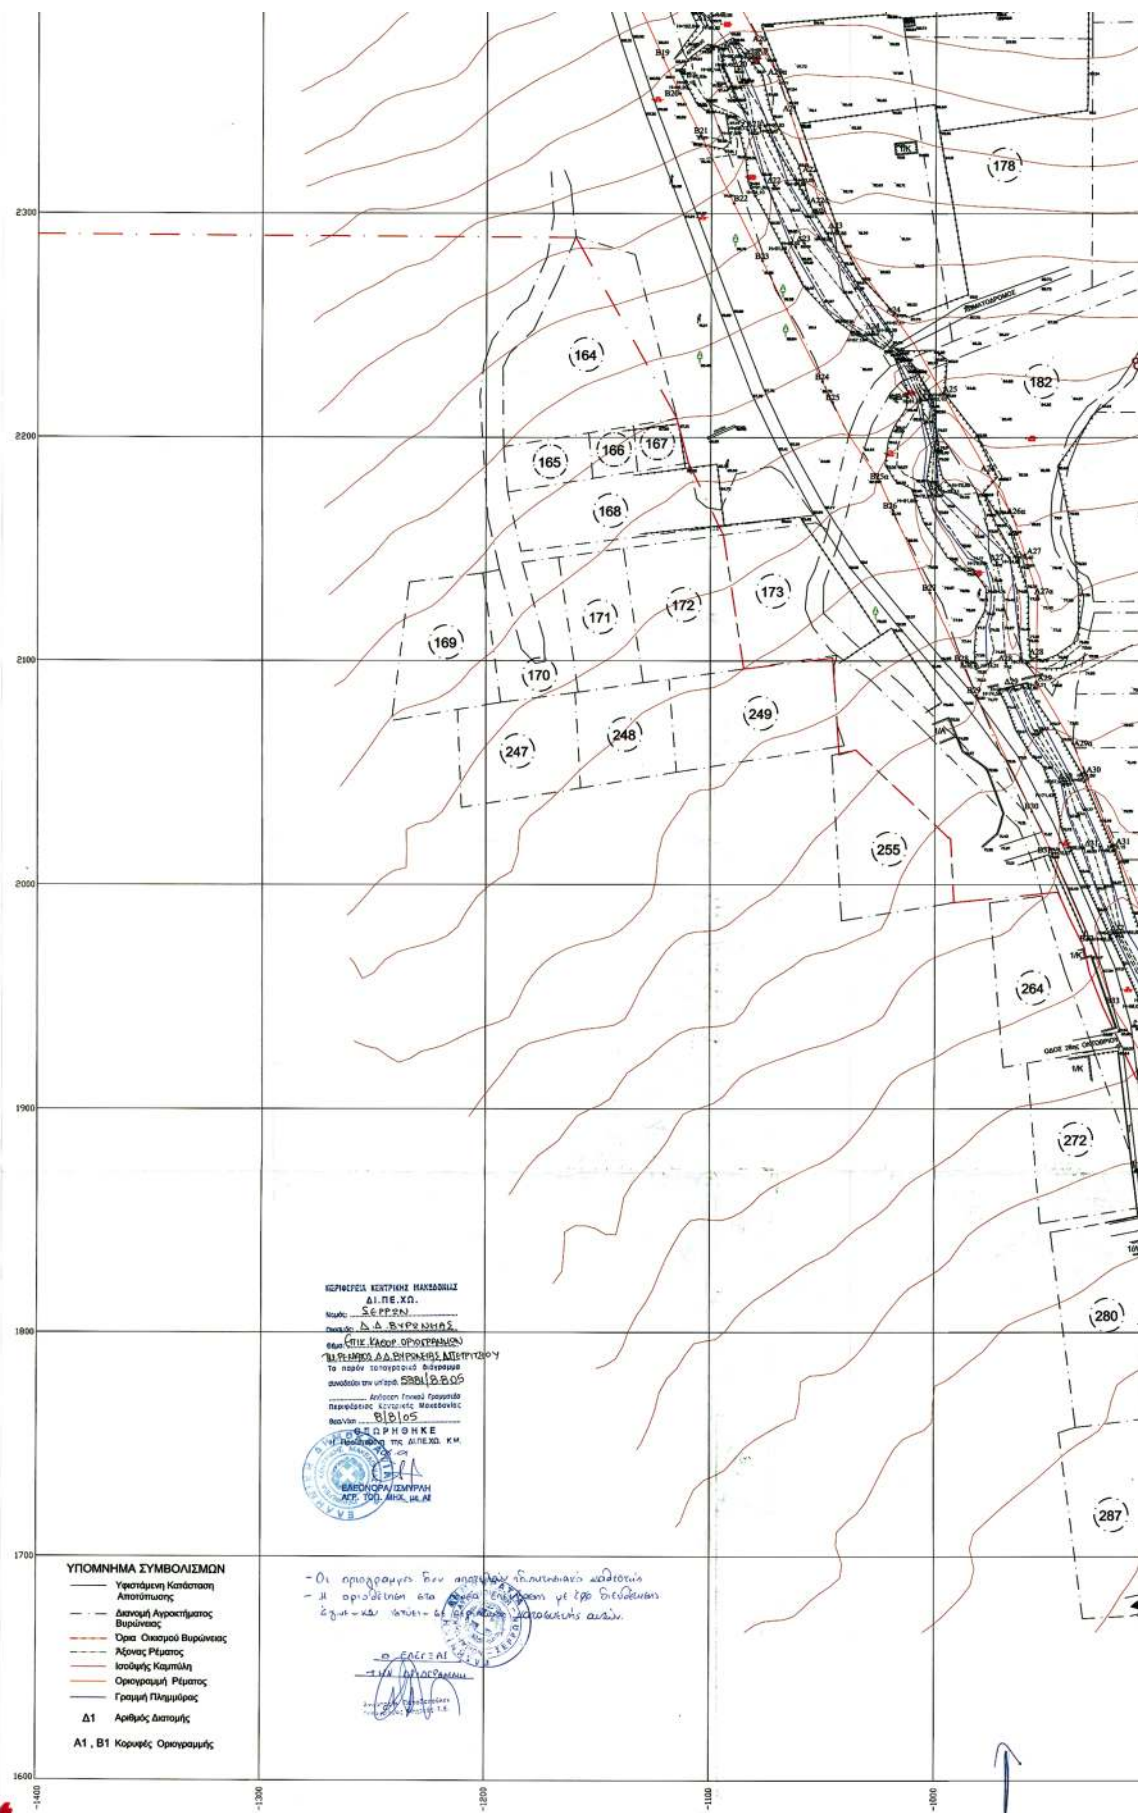

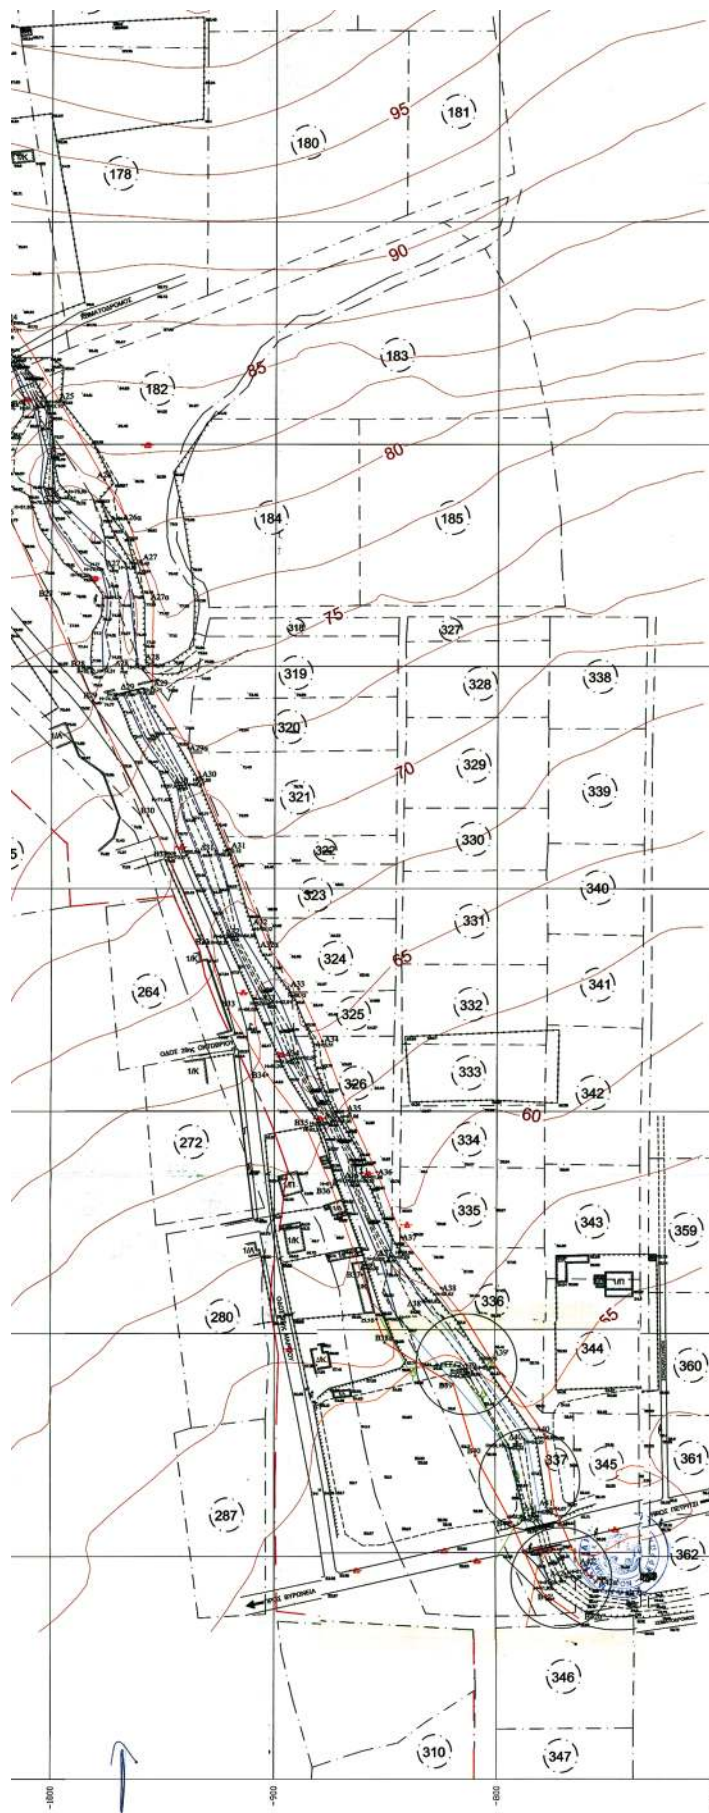

ΠΙΝΑΚΑΣ ΣΥΝΤΕΤΑΓΜΕΝΩΝ-ΥΦΟΜΕΤΡΩΝ ΟΡΙΟΓΡΑΜΜΩΝ ΡΕΜΑΤΟΣ

Α				Β			
Α/Α	X	Y	H	Α/Α	X	Y	H
A1	-1251.28	2883.35	186.03	B1	-1272.62	2848.31	184.78
A2	-1246.65	2918.08	183.44	B2	-1279.38	2820.91	182.89
A3	-1248.49	2887.78	186.92	B3	-1279.74	2912.43	182.23
A4	-1260.80	2851.39	147.41	B3	-1283.12	2897.78	183.25
A5	-1264.32	2824.89	144.28	B4	-1284.71	2883.28	148.15
A6	-1265.99	2795.03	149.85	B4	-1286.54	2848.47	147.10
A7	-1270.38	2772.86	138.80	B5	-1291.91	2833.89	144.80
A7a	-1240.89	2749.77	137.35	B5a	-1297.04	2805.00	142.28
A8	-1230.91	2728.78	135.19	B6	-1295.11	2782.00	141.60
A9	-1238.80	2687.76	132.08	B7	-1296.87	2758.73	138.32
A9a	-1206.41	2688.47	131.22	B8	-1295.80	2723.36	134.25
A10	-1216.67	2668.82	128.89	B9	-1295.83	2687.18	131.21
A11	-1262.38	2637.84	125.70	B9a	-1297.16	2678.31	130.81
A11a	-1287.27	2624.70	124.38	B10	-1242.87	2651.75	127.80
A12	-1285.18	2612.09	124.62	B11	-1229.37	2625.89	125.86
A12a	-1282.88	2604.45	123.71	B12*	-1215.95	2615.25	124.55
A12b	-1280.91	2585.73	120.84	B12b	-1201.88	2574.81	121.25
A13	-1263.87	2580.71	118.62	B13	-1200.81	2553.72	118.29
A14*	-1255.11	2533.35	114.53	B14	-1171.43	2518.83	114.28
A14a*	-1251.81	2511.55	115.30	B15	-1168.87	2511.31	113.85
A16	-1238.18	2484.87	111.43	B16	-1162.42	2477.88	111.43
A17	-1234.14	2462.79	108.28	B17	-1151.14	2440.32	108.52
A18	-1215.45	2424.84	105.88	B18	-1138.89	2400.38	105.24
A18a	-1208.67	2421.83	105.02	B19	-1121.79	2368.82	102.85
A19	-1088.88	2387.15	102.42	B20	-1114.08	2353.63	99.18
A20	-1078.18	2378.05	98.90	B21	-1104.77	2334.85	97.05
A20a	-1078.08	2361.31	97.78	B22	-1089.80	2304.41	94.84
A21	-1084.72	2344.88	96.78	B23	-1077.88	2278.83	92.15
A22	-1085.99	2317.88	93.82	B24	-1060.39	2254.82	89.88
A22a	-1081.81	2304.00	92.77	B25	-1048.74	2218.83	86.82
A23	-1044.41	2288.83	81.45	B25a	-1034.66	2180.42	82.83
A24	-1016.82	2254.75	87.87	B26	-1019.89	2167.49	81.75
A25	-986.83	2218.82	84.33	B27	-1002.32	2136.40	78.00
A26	-976.77	2184.03	81.43	B28	-988.26	2088.81	75.51
A26a	-985.82	2164.78	80.30	B29	-981.79	2064.44	73.25
A27	-965.38	2147.40	78.82	B30	-968.89	2032.67	71.48
A27a	-984.84	2128.88	77.81	B31	-947.81	2013.82	70.88
A28	-965.82	2101.84	76.78	B32	-938.44	1973.84	68.88
A29	-955.18	2080.41	74.42	B33	-920.84	1945.82	65.15
A29a	-938.88	2060.30	72.63	B34	-903.40	1919.37	62.81
A30	-932.65	2030.19	71.88	B35	-885.36	1882.39	60.37
A31	-920.45	2017.63	70.14	B36	-874.07	1865.61	61.88
A32	-908.33	1982.78	68.88	B37	-860.55	1838.32	58.88
A32a	-902.23	1972.78	67.88	B38	-853.12	1814.78	58.81
A33	-898.28	1945.28	65.10	B38a	-848.80	1794.22	67.43
A34	-878.48	1901.27	65.33	B39	-845.05	1771.541	63.95
A35	-868.13	1889.18	62.87	B40	-838.84	1743.40	63.10
A36	-853.83	1872.83	61.23	B41*	-799.91	1705.14	52.68
A37	-842.88	1843.12	58.79	B42*	-778.05	1681.11	53.00
A38	-824.88	1808.45	56.83	B42a*	-763.20	1662.28	54.30
A39*	-815.51	1786.73	58.10				
A40	-777.78	1782.81	64.88				
A41*	-773.64	1700.94	63.00				
A42*	-763.05	1694.48	60.16				
A42a*	-754.35	1684.33	61.06				

Τεχνικό Γραφείο
Τοπογράφων
Μελίων & Εφαρμογών

Χριστοδούλου Στέλιος
& συνεργάτες
Τοπογράφοι Μηχανικοί

ΕΡΓΟΔΟΤΗΣ: ΔΗΜΟΣ ΠΕΤΡΙΤΣΙΟΥ

ΕΡΓΟ: Μελέτη Οριοθέτησης Ρεμάτων

ΘΕΣΗ: Αγρόκτημα Αιτοβουνίου
Δημοτικό Διαμέρισμα Πετρίτσου - Νομός Σερρών

ΜΕΛΕΤΗΤΗΣ: Χριστοδούλου Στέλιος
Τοπογράφος Μηχανικός Α.Π.Θ.

ΘΕΜΑ ΣΧΕΔΙΟΥ: ΟΡΙΖΟΝΤΙΟΓΡΑΦΙΑ ΡΕΜΑΤΟΣ

ΑΡΙΘΜΟΣ ΣΧΕΔΙΟΥ: A-1

ΚΛΙΜΑΚΑ: 1:1000

ΧΡΟΝΟΣ ΜΕΛΕΤΗΣ: ΝΟΕΜΒΡΙΟΣ 2004

ΥΠΟΓΡΑΦΗ: ΧΡΗΣΤΟΔΟΥΛΟΥ ΣΤΕΛΙΟΥ

ΘΕΩΡΗΣΗ: [Σφραγίδα]

ΑΠΟ ΤΟ ΕΘΝΙΚΟ ΤΥΠΟΓΡΑΦΕΙΟ