



ΕΦΗΜΕΡΙΣ ΤΗΣ ΚΥΒΕΡΝΗΣΕΩΣ

ΤΗΣ ΕΛΛΗΝΙΚΗΣ ΔΗΜΟΚΡΑΤΙΑΣ

ΤΕΥΧΟΣ ΤΕΤΑΡΤΟ

Αρ. Φύλλου 95

17 Μαρτίου 2009

ΠΕΡΙΕΧΟΜΕΝΑ

ΑΠΟΦΑΣΕΙΣ

- Κήρυξη ως αναδασωτέας δημόσιας δασικής έκτασης
εμβαδού 838,00 τ.μ. στη θέση «Παληόπορος», πε-
ριφέρειας Δήμου Λιτόχωρου Νομού Πιερίας..... 1
- Επικύρωση οριογραμμών υδατορέματος που διέρχε-
ται από τις κτηματολογικές μερίδες 954 - 954^A -
954^{AA} Γαιών Καλυβιών, του Δήμου Καλλιθέας, της
Νήσου Ρόδου, Νομού Δωδεκανήσου 2

ΑΠΟΦΑΣΕΙΣ

- Αριθμ. 954 (1)
Κήρυξη ως αναδασωτέας δημόσιας δασικής έκτασης
εμβαδού 838,00 τ.μ. στη θέση «Παληόπορος», περι-
φέρειας Δήμου Λιτόχωρου Νομού Πιερίας.

Ο ΓΕΝΙΚΟΣ ΓΡΑΜΜΑΤΕΑΣ ΠΕΡΙΦΕΡΕΙΑΣ ΚΕΝΤΡΙΚΗΣ ΜΑΚΕΔΟΝΙΑΣ

Έχοντας υπόψη:

1. Τις διατάξεις του άρθρου 6, του ν. 3200/1955 περί διοικητικής αποκέντρωσης όπως τροποποιήθηκε και συμπληρώθηκε μεταγενέστερα με το ν.δ. 532/1970.
2. Τις διατάξεις των άρθρων 24, παρ. 1 και του άρθρου 117 παρ.3 του Συντάγματος.
3. Τις διατάξεις των άρθρων 37, 38 και 41 του ν. 998/1979 (ΦΕΚ 289/τ.Α'/29.12.1979) «περί προστασίας των δασών κλπ».
4. Τις διατάξεις του άρθρου 12 παρ.2 του ν. 2040/1992 που αντικαταστάθηκε με την παρ.15 του άρθρου 1 του ν. 3208/2003.
5. Τις διατάξεις του ν. 2240/1994 «συμπλήρωση διατάξεων για τη Νομική Αυτοδιοίκηση αρ.6 παρ.7»
6. Τις υπ' αριθμ. 160417/1180/8.8.1980 και 1824447/3049/24.9.1980 εγκύκλιες διαταγές και αποφάσεις του Υπουργείου Γεωργίας, που αναφέρονται στο εν λόγω θέμα.

7. Τις διατάξεις του άρθρου 120, του ν. 1892/1990 (ΦΕΚ 101/τ.Α'/29.12.1979).

8. Την υπ' αριθμ 8063/30.10.2008 απόφαση του Γενικού Γραμματέα Περιφέρειας Κεντρικής Μακεδονίας (ΦΕΚ 2317/Β/13.11.2008) «Ανάθεση αρμοδιοτήτων σε υπηρεσίες της Περιφέρειας Κεντρικής Μακεδονίας κλπ.»

9. Τις υπ' αριθμ. 1369/12.9.2008 και 1749/12.11.2008 Διαταγές της Επιθεώρησης Δασών Περιφέρειας Κεντρικής Μακεδονίας

10. Την υπ' αριθμ. 30/16.2.2009 πρόταση του Δασονομείου Λιτόχωρου «περί κηρύξεως Αναδασωτέας» της αναφερομένης στο θέμα εκτάσεως αποφασίζουμε:

Κηρύσσουμε ως αναδασωτέα με σκοπό τη διατήρηση του χαρακτήρα της δημόσιας δασικής έκτασης που εκχερσώθηκε μετά το έτος 1960 σύμφωνα με την υπ' αριθμ. 5790/5.9.2008 έκθεση αυτοψίας και φωτοερμηνείας Δασολόγου της Υπηρεσίας μας και σήμερα κατέχεται από τον Παυλίδη Ευάγγελο του Γεωργίου, κάτοικο Λιτόχωρου, την δημόσια δασική έκταση εμβαδού 838,00τ.μ., που βρίσκεται στη θέση «Παληόπορος» περιφέρειας Δήμου Λιτόχωρου Νομού Πιερίας.

Προσδιορίζεται από τα στοιχεία Α-Β-Γ-Δ-Ν3-Α και έχει όρια:

ΑΝΑΤΟΛΙΚΑ: Με μη δασική έκταση
ΔΥΤΙΚΑ: Με μη δασική έκταση
ΒΟΡΕΙΑ: Με μη δασική έκταση
ΝΟΤΙΑ: Με δημόσια δασική έκταση

Όπως φαίνεται στο από Δεκέμβριος 2008, συνημμένο τοπογραφικό διάγραμμα του Τοπογράφου της Υπηρεσίας μας Ταβουκτσή Παναγιώτη, κλίμακας 1:500, που αποτελεί αναπόσπαστο μέρος της απόφασης αυτής. Η αποκατάσταση της δασικής βλάστησης θα γίνει με φυσική αναγέννηση.

Η απόφαση αυτή να δημοσιευθεί στην Εφημερίδα της Κυβερνήσεως.

Κατερίνη, 20 Φεβρουαρίου 2009

Με εντολή Γενικού Γραμματέα Περιφέρειας
Ο Προϊστάμενος Διεύθυνσης
ΠΑΥΛΟΣ ΑΝΔΡΕΔΑΚΗΣ



$\varphi = 40^{\circ} 15'$
 $\lambda = -01^{\circ} 15'$

Συνολική τμή 954109 Ανάδεια της Διεύς Δασών Ν.Πιερίας




-10550

-10600

-10650

5050

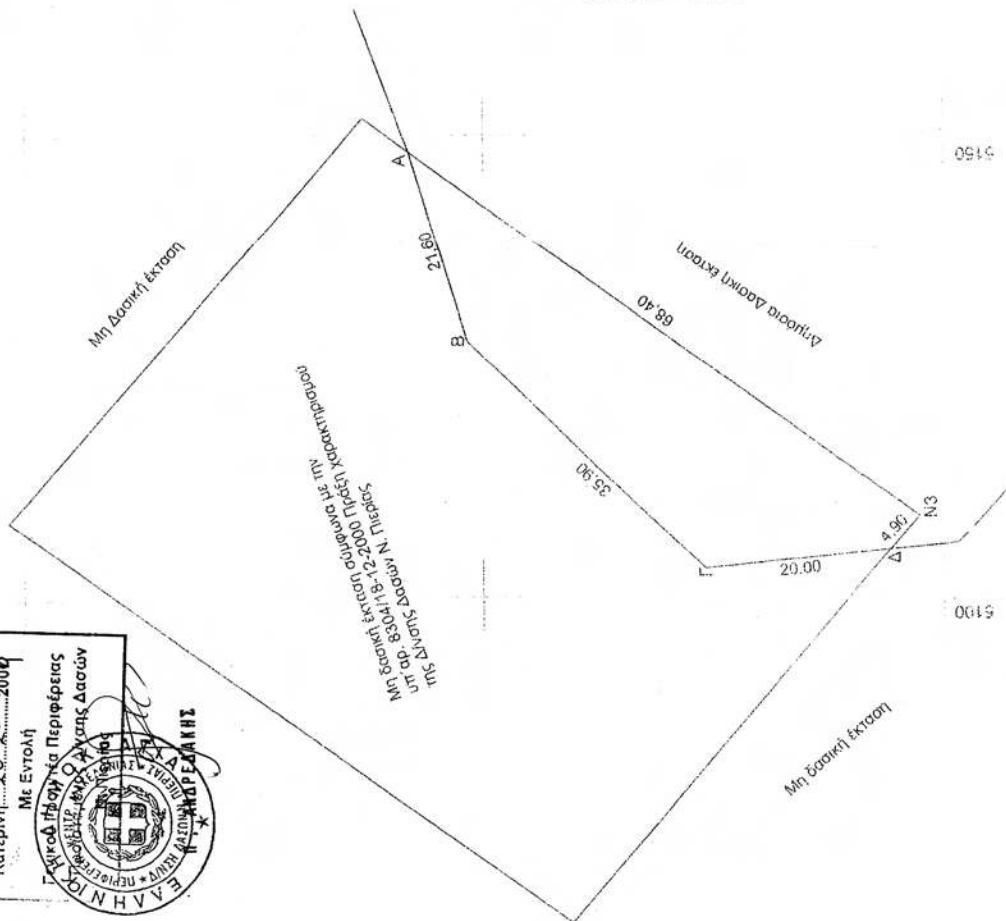

ΤΟΠΟΓΡΑΦΙΚΟ ΔΙΑΓΡΑΜΜΑ

Έκτασης με στοιχεία Α-Β-Γ-Δ-Ν3-Α εμβαδού $E = 838,00$ τ.μ. που βρίσκεται στη θέση "Παληόπορος" περιφέρειας Δήμου Λιτοχώρου Ν. Πιερίας.

(Η σύνταξη του τοπογραφικού έγινε βάσει της υπ'αρ. 5790/5-9-2008 έκθεσης αυτοψίας και φωτοερμηνείας - εισήγησης του Ρούμπα Ευριπίδη, Δασολόγου της Δ/νσης Δασών Ν. Πιερίας.)

ΕΘΝΙΚΟ ΤΥΠΟΓΡΑΦΕΙΟ
Για τεχνικούς λόγους στο σχεδιάγραμμα, έγινε σμίκρυνση, κατά ποσοστό **61%**

κλίμακα 1 : 500

Κατερίνη Δεκέμβριος 2008
Ο συντάκτης

Γεωργίου Παναγιώτης
Δασολόγος

ΒΕΒΑΙΩΣΗ

Βεβαιώνεται ότι η Δημόσια Δασική έκταση με στοιχεία Α-Β-Γ-Δ-Ν3-Α εμβαδού $E = 838,00$ τ.μ. που βρίσκεται στη θέση "Παληόπορος" περιφέρειας Δήμου Λιτοχώρου κατέχεται παράνομα από τον Παυλίδη Ευάγγελο του Γεωργίου κάτοικο Λιτοχώρου.

Κατερίνη Δεκέμβριος 2008
Ο βεβαιών

Χαραλαμπίδης
Δασάρχης

Αριθμ. οικ. 391

(2)

Επικύρωση οριογραμμών υδατορέματος που διέρχεται από τις κτηματολογικές μερίδες 954 - 954^A - 954^{AA} Γαιών Καλυβιών, του Δήμου Καλλιθέας, της Νήσου Ρόδου, Νομού Δωδεκανήσου.

Ο ΓΕΝΙΚΟΣ ΓΡΑΜΜΑΤΕΑΣ ΠΕΡΙΦΕΡΕΙΑΣ
ΝΟΤΙΟΥ ΑΙΓΑΙΟΥ

Έχοντας υπόψη:

1. Το άρθρο 5 του ν. 3010 (ΦΕΚ 91/τ.Α'/25.4.2002), περί «Εναρμόνισης του ν. 1650/1986 με τις οδηγίες 97/11 Ε.Ε. και 98/61 Ε.Ε., διαδικασία οριοθέτησης και ρυθμίσεις θεμάτων για τα υδατορέματα και άλλες διατάξεις» όπως ισχύει σήμερα.

2. Το Άρθρον-6 της υπ' αριθμ. 3046/304/89 αποφ. (ΦΕΚ-59/τ.Δ'/3.2.1989) Κτιριοδομικός κανονισμός, «Δόμηση κοινά σε ρέματα».

3. Το ν. 3200/1955, άρθρο 8, περί «διοικητικής αποκεντρώσεως» όπως τροποποιήθηκε και ισχύει.

4. Το ν. 2503/1997 (ΦΕΚ 107/τ.Α'/30.5.1997) περί «Διοίκησης, Οργάνωσης, στελέχωσης της Περιφέρειας, ρύθμιση θεμάτων για την Τοπική Αυτοδιοίκηση και άλλων διατάξεων».

5. Το π.δ. 10 (ΦΕΚ 10/τ.Α'/20.1.2000) «περί Ιδρύσεως Τμήματος Περιβάλλοντος και Χωροταξίας Δωδεκανήσου στη Περιφέρεια Νοτίου Αιγαίου».

6. Τις διατάξεις του άρθρου 10 του ν. 3044/2002 περί «άσκησης αρμοδιοτήτων πολεοδομικού σχεδιασμού».

7. Το ν. 2508/1997 (ΦΕΚ 124/τ.Α'/13.6.1997) περί «βιώσιμης οικιστικής ανάπτυξης των πόλεων και οικισμών της χώρας και άλλων διατάξεων».

8. Το ν. 2690/1999 (ΦΕΚ 45/τ.Α'/9.3.1999) περί «Κύρωσης του κώδικα διοικητικής διαδικασίας και άλλων διατάξεων».

9. Την υπ' αριθμ. 20/21.2.2008 απόφαση του Δημοτικού Συμβουλίου Καλλιθέας.

10. Την υπ' αριθμ. Τ.Υ. 4535/30.7.2008 έγκριση της Δ/νσης Τεχνικών Υπηρεσιών της Ν. Αυτοδιοίκησης Δωδ/σου με την οποία ελέγχθηκαν και θεωρήθηκαν τα τοπογραφικά διαγράμματα.

10. Το από 27.1.2009 Δ.Υ. Υπηρεσιακό Σημείωμα του Γραφείου Περιβαλλοντικού Σχεδιασμού της Υπηρεσίας μας.

11. Το γεγονός ότι με την απόφαση αυτή δεν προκαλείται δαπάνη σε βάρος του προϋπολογισμού του Δημοσίου και του Δήμου Καλλιθέας

Επειδή, μετά την θετική γνωμοδότηση και την θεώρηση των τοπογραφικών διαγραμμάτων από τις Τεχνικές

Υπηρεσίες της Νομαρχιακής Αυτοδιοίκησης Δωδεκανήσου, ως προς την ορθότητα τους, το Τμήμα ΠΕ.ΧΩ. της Περιφέρειας Νοτίου Αιγαίου, μετά από έλεγχο, ενέκρινε την τεχνική έκθεση με την υδραυλική μελέτη, όπως δι-ορθώθηκε με τις υποδείξεις του, καθώς και την τεχνική έκθεση με τα περιβαλλοντικά στοιχεία που αφορούν στο φυσικό και ανθρωπογενές περιβάλλον,

Επειδή οι υπάρχουσες ή και οι προβλεπόμενες χρήσεις δεν θα επηρεάσουν περισσότερο την λειτουργία του ρέματος και επειδή από την προτεινόμενη οριοθέτηση προστατεύεται επαρκώς το ρέμα, ως στοιχείο του φυσικού και ανθρωπογενούς περιβάλλοντος, αποφασίζουμε:

Επικυρώνουμε τον καθορισμό των ορίων του ρέματος, ήτοι των πολυγωνικών γραμμών εκατέρωθεν της βαθιάς γραμμής του υδατορέματος το οποίο διέρχεται από τις κτηματολογικές μερίδες 954 - 954^A - 954^{AA} Γαιών Καλυβιών, του Δήμου Καλλιθέας, της νήσου Ρόδου, Νομού Δωδεκανήσου, με ανοικτή διατομή όπως φαίνεται με συνεχή και εστιγμένη μπλε γραμμή στο σχετικό πρωτότυπο διάγραμμα σε κλίμακα 1:500, που θεωρήθηκε από τον προϊστάμενο του Τμήματος ΠΕ.ΧΩ. Δωδεκανήσου με την με υπ' αριθμ. 99/19.1.2009 πράξη του και που αντίτυπό του σε φωτομίκρυνση δημοσιεύεται με την παρούσα απόφαση.

Ο καθορισμός των ορίων γίνεται για τμήμα 220μ περίπου με αρχή τα σημεία 1(X=876.147,78 Ψ=4.031.827,40) και 17(X=876.148,93 Ψ=4.031.822,76) και τέλος τα σημεία 16(X=876.125,13 Ψ=4.031.613,58) και 32(X=876.134,18 Ψ=4.031.617,60) (Σύστημα αναφοράς ΕΓΣΑ '87).


Η παρούσα απόφαση ισχύει μόνον για την οριοθέτηση της κοίτης του αναφερόμενου υδατορέματος και δεν αφορά οποιοδήποτε έργο επ' αυτού και για το οποίο θα πρέπει να τηρηθούν αυστηρά οι διαδικασίες της με υπ' αριθμ. Η.Π. 1104/703/Φ104/14.3.2003 (ΦΕΚ 332/τ.Β'/20.3.2003) κοινή υπουργική απόφαση «διαδικασία Π.Π.Ε.Α. και Ε.Π.Ο. σύμφωνα με το άρθρο 4 του ν. 1650/1986 όπως αντικαταστάθηκε με το άρθρο 2 του ν. 3010/2002...»

Η ισχύς της παρούσας αρχίζει από την δημοσίευσή της στην Εφημερίδα της Κυβερνήσεως.

Η απόφαση αυτή να δημοσιευθεί στην Εφημερίδα της Κυβερνήσεως.

Ρόδος, 13 Φεβρουαρίου 2009

Ο Γενικός Γραμματέας Περιφέρειας
ΧΑΡΑΛΑΜΠΟΣ ΚΟΚΚΙΝΟΣ

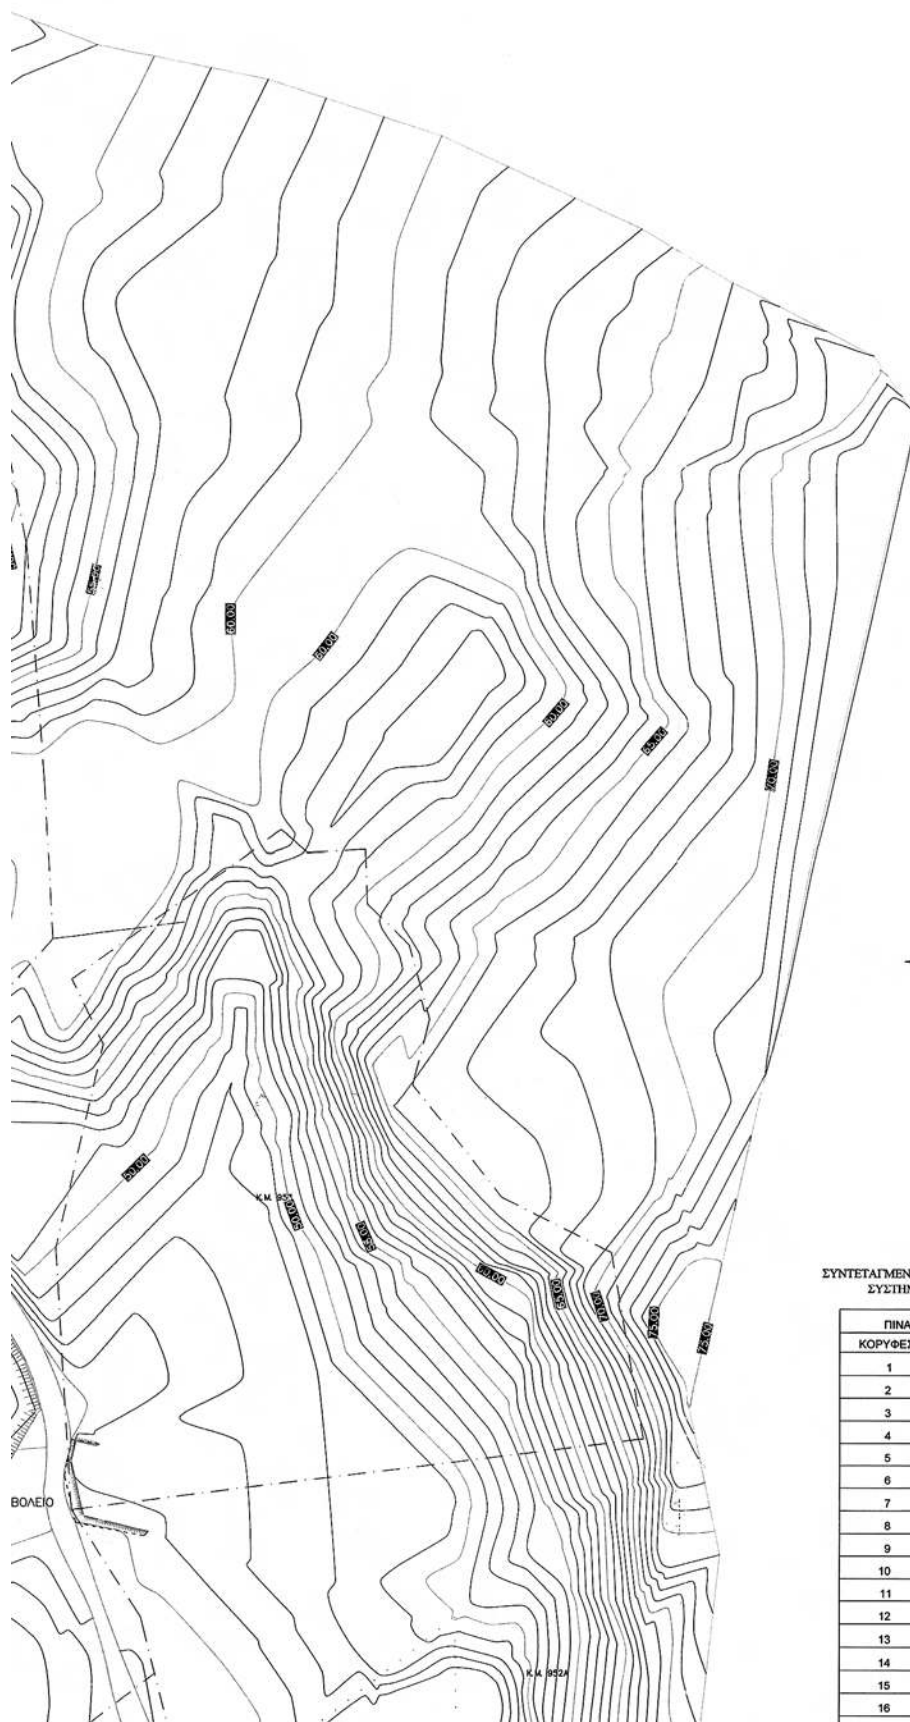

ΣΥΝΤΕΤΑΓΜΕΝΕΣ ΚΟΡΥΦΩΝ ΟΡΙΩΝ ΧΕΙΜΑΡΡΟΥ
ΣΥΣΤΗΜΑ ΑΝΑΦΟΡΑΣ ΕΓΣΑ 87


ΠΙΝΑΚΑΣ ΣΥΝΤΕΤΑΓΜΕΝΩΝ		
ΚΟΡΥΦΕΣ	X	Y
1	876147.78	4031827.40
2	876146.04	4031822.07
3	876137.76	4031794.66
4	876132.34	4031779.76
5	876125.96	4031759.56
6	876119.61	4031744.01
7	876116.59	4031735.35
8	876112.94	4031719.06
9	876115.96	4031700.37
10	876112.25	4031690.56
11	876117.07	4031678.46
12	876116.11	4031669.14
13	876113.23	4031649.03
14	876112.95	4031639.74
15	876121.38	4031619.74
16	876125.13	4031613.58





16	876125.13	4031631.58
17	876148.93	4031822.76
18	876140.77	4031794.09
19	876130.13	4031758.45
20	876120.12	4031734.27
21	876116.37	4031717.82
22	876120.76	4031699.26
23	876117.81	4031691.34
24	876120.74	4031678.37
25	876120.21	4031673.60
26	876120.37	4031665.65
27	876118.48	4031657.45
28	876118.23	4031643.81
29	876117.18	4031640.13
30	876120.75	4031636.91
31	876123.35	4031630.11
32	876134.18	4031617.60

ΥΠΟΜΝΗΜΑ	
	ΚΤΗΡΙΟ (ΠΟΡΤΟ)
	ΘΑΜΝΟΣ - ΚΑΛΑΜΟΣ
	ΥΦΕΤΑΜΕΝΟ ΡΕΜΑ
	ΠΡΟΤΕΙΝΟΜΕΝΑ ΟΡΙΑ ΡΕΜΑΤΟΣ
	ΤΟΞΙΟ
	ΚΤΗΜΑΤΟΛΟΓΙΚΟ ΡΕΜΑ
	ΚΤΗΜΑΤΟΛΟΓΙΚΗ ΜΕΡΙΔΑ 954 Γ. ΚΑΛΥΒΟΣ

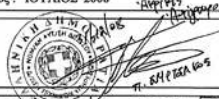ΤΕΧΝΙΚΟ ΓΡΑΦΕΙΟ ΝΙΚΟΛΟΣ Α. & ΛΙΓΥΡΟΥ Ε.	
Καλοθέας Ρόδος	Τηλ. 2241085618
σύνταξη - μελέτη: ΝΙΚΟΛΟΣ Σ. ΑΝΑΣΤΑΣΙΟΣ Τοπ. Μηχ. ΑΡΙΓΟΥΡΟΥ Ε. ΕΛΕΥΘΕΡΙΟΣ Πολ. Μηχ.	
εργοδότης: ΚΩΣΤΑΣ ΦΩΤΗΣ & ΚΩΝΣΤΑΝΤΙΝΟΥ ΑΘΗΝΩΔΩΡΟΣ	
έργο: ΟΡΙΟΘΕΤΗΣΗ ΚΤΗΜΑΤΟΛΟΓΙΚΟΥ ΡΕΜΑΤΟΣ	
τοποθεσία: ΚΑΛΥΘΕΙΣ - ΡΟΔΟΣ	
θέμα σχεδίου: ΟΡΙΖΟΝΤΙΟΓΡΑΦΙΑ ΡΕΜΑΤΟΣ ΠΡΟΤΕΙΝΟΜΕΝΑ ΟΡΙΑ ΡΕΜΑΤΟΣ	T₅
περίοδος: ΙΟΥΛΙΟΣ 2008	κλίμακα 1: 500
	
Θεωρήθηκε *	Ελθρήθηκε *
ΕΓΓΡΑΦΗ ΑΡ. ΠΡΑΞΗΣ 393/24.09.08 Ο ΠΡΟΪΣΤΑΜΕΝΟΣ Α. ΑΡΜΑΚΑΤΑΚΗΣ	ΝΙΚΣ ΠΤΥΧ. ΔΙΕΥΘΥΝΣΗ ΤΕΧΝΙΚΩΝ ΥΠΗΡΕΣΙΩΝ ΤΕΣΥ & ΕΕ ΕΛΕΥΘΕΡΙΟΣ ΑΡΙΓΟΥΡΟΣ Π. ΣΠΙΡΤΑΚΟΣ
ΡΟΔΟΣ 30.7.2008 Ο ΜΗΧΑΝΙΚΟΣ ΕΛΕΥΘΕΡΙΟΣ ΑΡΙΓΟΥΡΟΣ ΑΡΧΙΤΕΚΤΟΝΟΣ ΤΙΤΟΣ ΠΑΥΛΟΣ Σ. ΣΠΙΡΤΑΚΟΣ	Σύνταξη μελέτης Ε.Ε.Ε.Σ.Μ. 30378 ΑΝΔΡΑΚΙ - ΡΟΔΟΣ +578 - 695546481 ΕΛΕΥΘΕΡΙΟΣ ΑΡΙΓΟΥΡΟΣ ΠΟΛΙΤΙΚΟΣ ΜΗΧΑΝΙΚΟΣ ΑΝΤΙΣΤΑΜΙΑΣ ΒΕΛΤΑΝΤΙΚΟΥ ΓΙΑΝΝΕΛΙΝΙΟΥ Ε.Ε. ΜΗΤΡΟΥ Τ.Ε.Ε. 111141 +578 - 6947314 - ΚΑΛΥΘΕΙΣ - ΚΩΝ 697458197 Α.Μ. 114351971 - ΔΟΥ ΡΟΔΟΥ 7542

ΕΘΝΙΚΟ ΤΥΠΟΓΡΑΦΕΙΟ

ΕΦΗΜΕΡΙΣ ΤΗΣ ΚΥΒΕΡΝΗΣΕΩΣ

ΠΕΡΙΦΕΡΕΙΑΚΑ ΓΡΑΦΕΙΑ ΠΩΛΗΣΗΣ Φ.Ε.Κ.

ΘΕΣΣΑΛΟΝΙΚΗ - Βασ. Όλγας 227	23104 23956	ΛΑΡΙΣΑ - Διοικητήριο	2410 597449
ΠΕΙΡΑΙΑΣ - Ευριπίδου 63	210 4135228	ΚΕΡΚΥΡΑ - Σαμαρά 13	26610 89122
ΠΑΤΡΑ - Κορίνθου 327	2610 638109	ΗΡΑΚΛΕΙΟ - Πεδιάδος 2	2810 300781
ΙΩΑΝΝΙΝΑ - Διοικητήριο	26510 87215	ΜΥΤΙΛΗΝΗ - Πλ. Κωνσταντινουπόλεως 1	22510 46654
ΚΟΜΟΤΗΝΗ - Δημοκρατίας 1	25310 22858		

ΤΙΜΗ ΠΩΛΗΣΗΣ ΦΥΛΛΩΝ ΤΗΣ ΕΦΗΜΕΡΙΔΟΣ ΤΗΣ ΚΥΒΕΡΝΗΣΕΩΣ

Σε έντυπη μορφή

- Για τα Φ.Ε.Κ. από 1 μέχρι 16 σελίδες σε 1 €, προσαυξανόμενη κατά 0,20 € για κάθε επιπλέον οκτασέλιδο ή μέρος αυτού.
- Για τα φωτοαντίγραφα Φ.Ε.Κ. σε 0,15 € ανά σελίδα.

Σε μορφή DVD/CD

Τεύχος	Ετήσια έκδοση	Τριμηνιαία έκδοση	Μηνιαία έκδοση	Τεύχος	Ετήσια έκδοση	Τριμηνιαία έκδοση	Μηνιαία έκδοση
Α'	150 €	40 €	15 €	Α.Α.Π.	110 €	30 €	-
Β'	300 €	80 €	30 €	Ε.Β.Ι.	100 €	-	-
Γ'	50 €	-	-	Α.Ε.Δ.	5 €	-	-
Υ.Ο.Δ.Δ.	50 €	-	-	Δ.Δ.Σ.	200 €	-	20 €
Δ'	110 €	30 €	-	Α.Ε. - Ε.Π.Ε. και Γ.Ε.ΜΗ.	-	-	100 €

- Η τιμή πώλησης μεμονωμένων Φ.Ε.Κ. σε μορφή cd-rom από εκείνα που διατίθενται σε ψηφιακή μορφή και μέχρι 100 σελίδες, σε 5 € προσαυξανόμενη κατά 1 € ανά 50 σελίδες.
- Η τιμή πώλησης σε μορφή cd-rom/dvd, δημοσιευμάτων μιας εταιρείας στο τεύχος Α.Ε.-Ε.Π.Ε. και Γ.Ε.ΜΗ. σε 5 € ανά έτος.

ΠΑΡΑΓΓΕΛΙΑ ΚΑΙ ΑΠΟΣΤΟΛΗ Φ.Ε.Κ.: Τηλεφωνικά: 210 4071010 - fax: 210 4071010 - internet: <http://www.et.gr>

ΕΤΗΣΙΕΣ ΣΥΝΔΡΟΜΕΣ Φ.Ε.Κ.

Τεύχος	Έντυπη μορφή	Ψηφιακή Μορφή	Τεύχος	Έντυπη μορφή	Ψηφιακή Μορφή
Α'	225 €	190 €	Α.Ε.Δ.	10 €	Δωρεάν
Β'	320 €	225 €	Α.Ε. - Ε.Π.Ε. και Γ.Ε.ΜΗ.	2250 €	645 €
Γ'	65 €	Δωρεάν	Δ.Δ.Σ.	225 €	95 €
Υ.Ο.Δ.Δ.	65 €	Δωρεάν	Α.Σ.Ε.Π.	70€	Δωρεάν
Δ'	160 €	80 €	Ο.Π.Κ.	-	Δωρεάν
Α.Α.Π.	160 €	80 €	Α' + Β' + Δ' + Α.Α.Π.	-	450 €
Ε.Β.Ι.	65 €	33 €			

- Το τεύχος Α.Σ.Ε.Π. (έντυπη μορφή) θα αποστέλλεται σε συνδρομητές ταχυδρομικά, με την επιβάρυνση των 70 €, ποσό το οποίο αφορά τα ταχυδρομικά έξοδα.
- Για την παροχή πρόσβασης μέσω διαδικτύου σε Φ.Ε.Κ. προηγούμενων ετών και συγκεκριμένα στα τεύχη: α) Α, Β, Δ, Α.Α.Π., Ε.Β.Ι. και Δ.Δ.Σ., η τιμή προσαυξάνεται, πέραν του ποσού της ετήσιας συνδρομής του 2007, κατά 40 € ανά έτος και ανά τεύχος και β) για το τεύχος Α.Ε.-Ε.Π.Ε. & Γ.Ε.ΜΗ., κατά 60 € ανά έτος παλαιότητας.

* Η καταβολή γίνεται σε όλες τις Δημόσιες Οικονομικές Υπηρεσίες (Δ.Ο.Υ.). Το πρωτότυπο διπλότυπο (έγγραφο αριθμ. πρωτ. 9067/28.2.2005 2η Υπηρεσία Επιτρόπου Ελεγκτικού Συνεδρίου) με φροντίδα των ενδιαφερομένων, πρέπει να αποστέλλεται ή να κατατίθεται στο Εθνικό Τυπογραφείο (Καποδιστρίου 34, Τ.Κ. 104 32 Αθήνα).

* Σημειώνεται ότι φωτοαντίγραφα διπλοτύπων, ταχυδρομικές Επιταγές για την εξόφληση της συνδρομής, δεν γίνονται δεκτά και θα επιστρέφονται.

* Οι οργανισμοί τοπικής αυτοδιοίκησης, τα νομικά πρόσωπα δημοσίου δικαίου, τα μέλη της Ένωσης Ιδιοκτητών Ημερησίου Τύπου Αθηνών και Επαρχίας, οι τηλεοπτικοί και ραδιοφωνικοί σταθμοί, η Ε.Σ.Η.Ε.Α., τα τριτοβάθμια συνδικαλιστικά Όργανα και οι τριτοβάθμιες επαγγελματικές ενώσεις δικαιούνται έκπτωσης πενήντα τοις εκατό (50%) επί της ετήσιας συνδρομής (τρέχον έτος + παλαιότητα).

* Το ποσό υπέρ Τ.Α.Π.Ε.Τ. [5% επί του ποσού συνδρομής (τρέχον έτος + παλαιότητα)], καταβάλλεται ολόκληρο (Κ.Α.Ε. 3512) και υπολογίζεται πριν την έκπτωση.

* Στην Ταχυδρομική συνδρομή του τεύχους Α.Σ.Ε.Π. δεν γίνεται έκπτωση.

Πληροφορίες για δημοσιεύματα που καταχωρούνται στα Φ.Ε.Κ. στο τηλ.: 210 5279000.

Φωτοαντίγραφα παλαιών Φ.Ε.Κ.: Μάρνη 8 τηλ.: 210 8220885, 210 8222924, 210 5279050.

Οι πολίτες έχουν τη δυνατότητα ελεύθερης ανάγνωσης των δημοσιευμάτων που καταχωρούνται σε όλα τα τεύχη της Εφημερίδας της Κυβερνήσεως πλην εκείνων που καταχωρούνται στο τεύχος Α.Ε.-Ε.Π.Ε. και Γ.Ε.ΜΗ., από την ιστοσελίδα του Εθνικού Τυπογραφείου (www.et.gr).

Οι υπηρεσίες εξυπηρέτησης πολιτών λειτουργούν καθημερινά από 08:00 μέχρι 13:00



* 0 4 0 0 0 9 5 1 7 0 3 0 9 0 0 0 8 *

ΑΠΟ ΤΟ ΕΘΝΙΚΟ ΤΥΠΟΓΡΑΦΕΙΟ

ΚΑΠΟΔΙΣΤΡΙΟΥ 34 * ΑΘΗΝΑ 104 32 * ΤΗΛ. 210 52 79 000 * FAX 210 52 21 004
ΗΛΕΚΤΡΟΝΙΚΗ ΔΙΕΥΘΥΝΣΗ: <http://www.et.gr> — e-mail: webmaster.et@et.gr