



04009501411010008



8041

ΕΦΗΜΕΡΙΣ ΤΗΣ ΚΥΒΕΡΝΗΣΕΩΣ

ΤΗΣ ΕΛΛΗΝΙΚΗΣ ΔΗΜΟΚΡΑΤΙΑΣ

ΤΕΥΧΟΣ ΤΕΤΑΡΤΟ

Αρ. Φύλλου 950

14 Νοεμβρίου 2001

ΠΕΡΙΕΧΟΜΕΝΑ

ΑΠΟΦΑΣΕΙΣ

- Τροποποίηση εγκεκριμένου ρυμοτομικού σχεδίου της οδού Αισχύλου από Θεσπιέων έως Λεωνίδου στα Ο.Τ. 803 & 813 του Δήμου Κορυδαλλού. 1
- Τροποποίηση εγκεκριμένου ρυμοτομικού σχεδίου του Δήμου Μοσχάτου με τον χαρακτηρισμό του οικοπέδου επί των οδών Λυκούργου και Σολωμού στο Ο.Τ. 81 σε χώρο παιδικής χαράς 2
- Άρση ασυμφωνίας με τροποποίηση του εγκεκριμένου ρυμοτομικού σχεδίου στην οδό Αιόλου μεταξύ των Ο.Τ. 78 και 80 του Δήμου Παλλήνης περιοχή «ΚΑ-ΝΤΖΑ» 3

ΑΠΟΦΑΣΕΙΣ

- Αριθ. οικ. 3340/Φ. Τροπ./2001 (1)
- Τροποποίηση εγκεκριμένου ρυμοτομικού σχεδίου της οδού Αισχύλου από Θεσπιέων έως Λεωνίδου στα Ο.Τ. 803 & 813 του Δήμου Κορυδαλλού.
- Ο ΓΕΝΙΚΟΣ ΓΡΑΜΜΑΤΕΑΣ ΠΕΡΙΦΕΡΕΙΑΣ ΑΤΤΙΚΗΣ
- Έχοντας υπ' όψη:
- 1) Το Ν. 2503/1997 (ΦΕΚ 107Α/30-5-1997) «Διοίκηση, Οργάνωση, Στελέχωση της Περιφέρειας κ. λ.π.»
 - 2) Το Ν. 1577/1985 «Γενικός Οικοδομικός Κανονισμός», όπως ισχύει μετά το Γ.Ν. 2831/2000 (ΦΕΚ 140 Α)
 - 3) Τα άρθρα 152 παρ. 6, 154, 160 και 161 του από 14/27.7.1999 Π.Δ. «Κώδικας Βασικής Πολεοδομικής Νομοθεσίας» (ΦΕΚ 580 Δ)
 - 4) Την με αρ. 75724/1151/30.12.1983 (ΦΕΚ 767Β/30.12.1983) κοινή απόφαση Υπουργών Προεδρίας της

Κυβερνήσεως και ΧΟΠ «Κωδικοποίηση τροποποίηση και συμπλήρωση των Συλλογικών Οργάνων γνωμοδοτικής και αποφασιστικής αρμοδιότητας του Υπ. ΧΟΠ σε ενιαίο κείμενο».

5) Την με αριθ. 11383/20.3.2000 απόφασή μας περί Συγκρότησης Περιφερειακού Συμβουλίου Χωροταξίας Οικισμού και Περιβάλλοντος (Περ. ΣΧΟΠ της Περιφέρειας Αττικής, όπως τροποποιήθηκε και συμπληρώθηκε με τις υπ' αριθ. 2711Ζ/30.6.2000 και 46931/30.10.2000 και 46320/11.9.2001 αποφάσεις μας

6) Την απόφαση 414/2000 του Δημοτικού Συμβουλίου του Δήμου Κορυδαλλού

7) Την με αριθ. ΠΕΧΩ 2286/2001/φ. τροποποιήσεων εισήγηση της Δ/νσης ΠΕΧΩ Περιφέρειας Αττικής

8) Την θετική γνωμοδότηση του ΣΧΟΠ της Περιφέρειας Αττικής που διατυπώθηκε στην 23η συνεδρίαση της 25.10.2001

9) Το γεγονός ότι από τις κανονιστικές διατάξεις της απόφασης αυτής δεν προκαλείται δαπάνη σε βάρος του κρατικού προϋπολογισμού και του οικείου ΟΤΑ, αποφασίζουμε:

1. Εγκρίνεται η τροποποίηση του εγκεκριμένου ρυμοτομικού σχεδίου του Δήμου Κορυδαλλού με την έγκριση σε πεζόδρομο της οδού Αισχύλου στο τμήμα από Θεσπιέων έως Λεωνίδου στα Ο.Τ. 803 και 813, όπως αυτή φαίνεται στο σχετικό πρωτότυπο τοπογραφικό διάγραμμα σε κλίμακα 1: 500 που έχει θεωρηθεί από την Προϊσταμένη της Δ/νσης ΠΕΧΩ Περιφέρειας Αττικής και που συνοπτικό του αντίτυπο δημοσιεύεται με την παρούσα απόφαση.

2. Η ισχύς της παρούσας απόφασης αρχίζει από την δημοσίευσή της στην Εφημερίδα της Κυβερνήσεως.

Η απόφαση αυτή να δημοσιευθεί στην Εφημερίδα της Κυβερνήσεως.



Αθήνα, 5 Νοεμβρίου 2001

Ο Γενικός Γραμματέας Περιφέρειας
ΜΙΧΑΗΛ ΚΥΡΙΑΚΙΔΗΣ

ΔΗΜΟΣ ΚΟΡΥΔΑΛΛΟΥ
ΤΡΟΠΟΠΟΙΗΣΗ ΡΥΜΟΤΟΜΙΚΟΥ ΣΧΕΔΙΟΥ
ΣΤΗΝ ΟΔΟ ΑΙΣΧΥΛΟΥ (Ο.Τ. 803 & 813)
ΚΛΙΜΑΞΑ 1:500

Κορυδαλλός 3-1-85
Η ΜΗΧΑΝΙΚΟΣ Ο ΑΝΤΙΔΗΜΑΡΧΟΣ
ΣΤΑΥΡΟΣ ΚΑΣΙΜΑΤΗΣ

ΘΕΣΠΙΣΤΙΚΟ

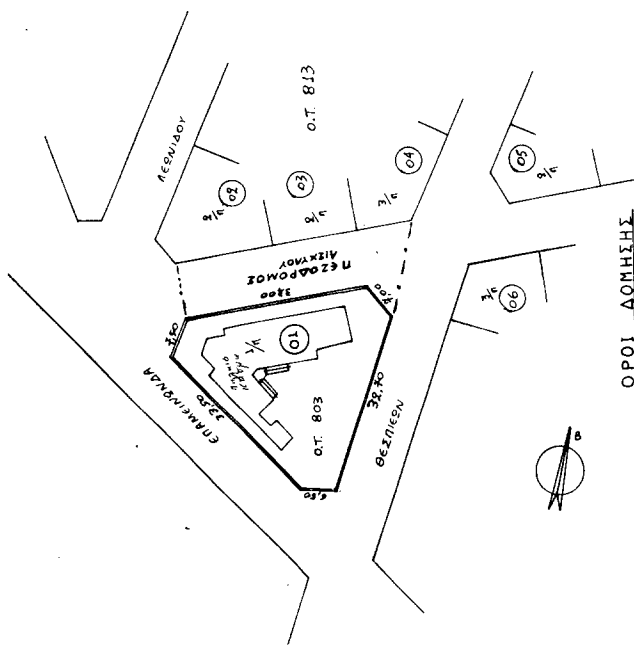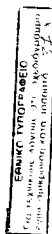

ΟΡΟΙ ΔΟΜΗΣΗΣ

2 χιλιό Κορυδαλλού
Δ/γμα Ρυμοτομίας 11-11-59 (ΦΕΚ 500/19-12-59)


Π=8μ

B=13μ

C=150μ

ZA=180

Καλυπν. υπη ΓΟΚ '85

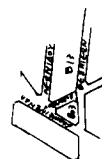

Αντικείμενο: Ρυμοτομικό σχέδιο
Σύμφωνα με το 1/85

ΚΤΗΜΑΤΟΛΟΓΙΚΟΣ ΠΙΝΑΚΑΣ

Α/Α	ΟΝΟΜΑΤΕΠΩΝΥΜΟ	ΕΠΙΧΕΙΡΗΣΙΑ	ΔΙΕΥΘΥΝΣΗ	ΙΔΙΟΤΗΤΗ
01	ΧΑΡΑΜΗΣ ΔΗΜΗΤΡΙΟΣ	ΚΟΡΥΔΑΛΛΟΣ	ΑΕΤΑΙΟΣ & ΕΠΙΧΕΙΡΗΣΙΑ	ΑΕΤΑΙΟΣ
02	ΧΑΡΑΜΗΣ ΔΗΜΗΤΡΙΟΣ	ΚΟΡΥΔΑΛΛΟΣ	ΑΕΤΑΙΟΣ & ΕΠΙΧΕΙΡΗΣΙΑ	ΑΕΤΑΙΟΣ
03	ΝΙΚΟΛΑΟΣ ΤΑΚΤΑΣ	ΑΙΣΧΥΛΟΣ	3	2
04	ΒΙΤΣΑΡΑΣ ΝΙΚΟΛΑΟΣ	ΒΕΣΠΙΣΤΕΣ	9	2
05	ΧΑΤΣΗΚΗΣ ΝΙΚΟΛΑΟΣ	ΑΙΣΧΥΛΟΣ	7	2
06	ΓΙΑΡΑΣΗΣ ΙΩΑΝΝΗΣ	ΒΕΣΠΙΣΤΕΣ	18	2

ΒΕΒΑΙΩΣΗ

Βεβαιώνεται ότι το παρόν σχέδιο είναι το
αντικείμενο των Δ/γμ 445, αρμοδία Συμβούλιο
και συνοδεύεται από αρ. 414/2000 απόφαση του
Δημοτικού Συμβουλίου

Κορυδαλλός
Ο ΑΝΤΙΔΗΜΑΡΧΟΣ
ΣΤΑΥΡΟΣ ΚΑΣΙΜΑΤΗΣ

Αριθ. ΠΕ.ΧΩ οικ. 3367/Φ.Τροπ/2001

(2)

Τροποποίηση εγκεκριμένου ρυμοτομικού σχεδίου του Δήμου Μοσχάτου με τον χαρακτηρισμό του οικοπέδου επί των οδών Λυκούργου και Σολωμού στο Ο.Τ. 81 σε χώρο παιδικής χαράς.

Ο ΓΕΝΙΚΟΣ ΓΡΑΜΜΑΤΕΑΣ ΠΕΡΙΦΕΡΕΙΑΣ ΑΤΤΙΚΗΣ

Έχοντας υπ' όψη:

1) Το Ν. 2503/1997 (ΦΕΚ 107Α/30.5.1997) «Διοίκηση, Οργάνωση, Στελέχωση της Περιφέρειας κ.λ.π.»

2) Το Ν. 1577/1985 «Γενικός Οικοδομικός Κανονισμός, όπως ισχύει μετά το Ν.2831/2000» (ΦΕΚ 140 Α).

3) Τα άρθρα 152 παρ. 6, 154, 160 και 161 του από 14/27.7.1999 Π.Δ. «Κώδικας Βασικής Πολεοδομικής Νομοθεσίας» (ΦΕΚ 580 Δ)

4) Την με αριθ. 75724/1151/30.12.1983 (ΦΕΚ 767Β/30.12.1983) κοινή απόφαση Υπουργών Προεδρίας της Κυβερνήσεως και ΧΟΠ «Κωδικοποίηση τροποποίηση και συμπλήρωση των Συλλογικών Οργάνων γνωμοδοτικής και αποφασιστικής αρμοδιότητας του Υπ. ΧΟΠ σε ενιαίο κείμενο

5) Την με αριθ. 11383/20.3.2000 απόφασή μας περί» Συγκρότησης Περιφερειακού Συμβουλίου Χωροταξίας Οικισμού και Περιβάλλοντος (Περ. ΣΧΟΠ της Περιφέρειας Αττικής, όπως τροποποιήθηκε και συμπληρώθηκε με τις υπ' αριθ. 2711Ζ/30.6.2000 και 46931/30.10.2000 και 46320/11.9.2001 αποφάσεις μας.

6) Την απόφαση 91/2000 του Δημοτικού Συμβουλίου του Δήμου Μοσχάτου.

7) Την με αριθ. ΠΕΧΩ 1822/2001/φ. τροποποιήσεων εις σήγηση της Δ/σης ΠΕΧΩ Περιφέρειας Αττικής.

8) Την θετική γνωμοδότηση του ΣΧΟΠ της Περιφέρειας Αττικής που διατυπώθηκε στην 24η συνεδρίαση της 1.11.2001

9) Το γεγονός ότι από τις κανονιστικές διατάξεις της απόφασης αυτής δεν προκαλείται δαπάνη σε βάρος του κρατικού προϋπολογισμού και του οικείου ΟΤΑ, αποφασίζουμε:

1. Εγκρίνεται η τροποποίηση του εγκεκριμένου ρυμοτομικού σχεδίου του Δήμου Μοσχάτου με τον χαρακτηρισμό του οικοπέδου επί των οδών Λυκούργου και Σολωμού στο Ο.Τ. 81, σε χώρο παιδικής χαράς, όπως αυτή φαίνεται στο σχετικό πρωτότυπο τοπογραφικό διάγραμμα σε κλίμακα 1:500 που έχει θεωρηθεί από την Προϊσταμένη της Δ/σης ΠΕΧΩ Περιφέρειας Αττικής και που συνοπτικό του αντίτυπο δημοσιεύεται με την παρούσα απόφαση.

2. Η ισχύς της παρούσας απόφασης αρχίζει από την δημοσίευσή της στην Εφημερίδα της Κυβερνήσεως.

Η απόφαση αυτή να δημοσιευθεί στην Εφημερίδα της Κυβερνήσεως.

Αθήνα, 6 Νοεμβρίου 2001

Ο Γενικός Γραμματέας Περιφέρειας
ΜΙΧΑΗΛ ΚΥΡΙΑΚΙΔΗΣ

Νότα Λαίριστη	Σολωμού κ' Λυκαργίου
Τρουνταφύλλια Ζωγράφου	» »
κ' κληρονομοί Χρυσαύλας Γαλάνη	» »
Λαίριστα Σοφία Σολωμού	41
Πετρογιάννης Εσταυρίου	Λυκαργίου 15
Μπαγεντάς Νικόλαος	Λυκαργίου 17
Σκοτάδου Μαρία	Λυκαργίου 19
Κορρής Κωνσταντίνος	Λυκαργίου 18
Τσανάκας Νικόλαος Ζακύνδου	5
Κατωκαύλας Στάυρος	»
Τσανάκας Παναγιώτης	»
Γκαγκαντατίος Αθανάσιος Ζακύνδου	3
Τζανιδάκη Παρασκευή Ζακύνδου	1
Μαρέζου Αγγελική	» 1
Παλιωνός Θεόδωρος Σολωμού	56
Παλιωνή Κυριακάδα	» 56

ΟΡΟΙ ΔΟΜΗΣΗΣ

Διεύθ. Ρυποχέτης: 19-7-28

Κατά ΓΩ Προ ΓΩ

Ποσ. 10μ 9μ

200μ² 150μ²

Χρόνος for

Ποσ. 15μ³ για Πύρρινη

Εκ. 100


ΠΡΟΣΩΠ. ΟΥΣ Ανταξία

ΕΤΕΛΑΦΟΡΙΑ

14-6-2001

(5)

ΑΠΟΣΠΑΣΜΑ ΕΓΚΕΚΡΙΜΕΝΟΥ
ΡΥΜΟΤΟΜΙΚΟΥ

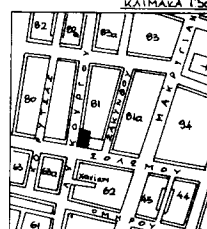

ΕΘΝΙΚΟ ΤΥΠΟΓΡΑΦΕΙΟ
Για τεχνικούς λόγους στο σχεδιασµό
έγινε σµίκρυνση κατά ποσοστό 43 %

ΒΕΒΑΙΩΣΗ Βεβαιώνεται ότι το <u>αποφ. σχεδιάγραμμα</u> συνοδεύει την <u>11/2000</u> απόφαση του Δημοτικού Συμβουλίου, επίσης είναι ίδιο με το αναρτηθέν στο Δημοτικό Κατάστημα. Ο ΔΗΜΑΡΧΟΣ <i>[Signature]</i> ΤΑΣΙΑΡΑΧΟΣ Γ. ΠΑΠΑΥΤΣΟΥΔΗΣ		ΘΕΩΡΗΘΗΚΕ και συνοδεύει την υπ' αριθμ. <u>ΑΠΟΦ. ΟΤΕ 2367/18/2000</u> της ΓΕΝ. ΓΡΑΜΜΑΤΕΙΑΣ ΠΕΡΙΦΕΡΕΙΑΣ ΑΤΤΙΚΗΣ ΟΜ. ΠΡΟΤΑΓΜΕΝΟΣ / Η ΤΗΣ ΔΙΟΝΥΣ. ΠΕ.Χ.Θ. Αθήνα <u>6/11/2001</u> <i>[Signature]</i> ΙΩΝΤΑΣ ΝΙΚΑΛΟΠΟΥΛΟΣ - ΔΙΣΤΑΦΟΣ ΑΡΧΙΤΕΚΤΟΝ - ΜΗΧΑΝΙΚΟΣ με Α' Βαθμίδ
ΤΕΧΝΙΚΗ ΥΠΗΡΕΣΙΑ ΔΗΜΟΥ ΜΟΣΧΑΤΟΥ		
ΜΕΛΕΤΗ - ΕΡΓΟ : ΤΡΟΠΟΠΟΙΗΣΗ ΤΟΥ ΡΥΜΟΤΟΜΙΚΟΥ ΣΧΕΔΙΟΥ ΠΟΛΕΩΣ ΜΟΣΧΑΤΟΥ ΜΕ ΤΟ ΧΑΡΑΚΤΗΡΙΣΜΟ ΟΙΚΟΠΕΔΟΥ ΕΠΙ ΤΩΝ ΟΔΩΝ ΛΥΚΟΥΡΓΟΥ ΚΑΙ ΣΟΛΩΜΟΥ ΣΤΟ ΟΤ. Β1, ΣΕ ΧΩΡΟ ΠΑΙΔΙΚΗΣ ΧΑΡΑΣ.		
ΣΧΕΔΙΟ ΤΟΠΟΓΡΑΦΙΚΟ ΔΙΑΓΡΑΜΜΑ		
ΗΜΕΡΟΜΗΝΙΑ ΙΟΥΝΙΟΣ 2000		ΚΛΙΜΑΚΑ 1:500
Ο ΣΥΝΤΑΞΑΣ <i>[Signature]</i> ΓΕΩΓΡΑΦΟΣ	Ο ΕΛΕΓΓΑΣ 14-6-2001 <i>[Signature]</i> ΚΩΝΣΤΑΝΤΟΣ Σ. ΕΛΛΑΣ Τοπογράφος μηχανικός Τ.Ε.	ΕΛΛΗΝΙΚΗ ΔΗΜΟΚΡΑΤΙΑ ΔΗΜΟΣ ΜΟΣΧΑΤΟΥ <i>[Signature]</i> ΙΩΝΤΑΣ ΝΙΚΑΛΟΠΟΥΛΟΣ ΑΡΧΙΤΕΚΤΟΝ - ΜΗΧΑΝΙΚΟΣ

Αριθ. ΠΕΧΩ οικ. 3359/Φ.Τροπ/2001

(3)

Άρση ασυμφωνίας με τροποποίηση του εγκεκριμένου ρυμοτομικού σχεδίου στην οδό Αιόλου μεταξύ των Ο.Τ. 78 και 80 του Δήμου Παλλήνης περιοχή «ΚΑΝΤΖΑ».

Ο ΓΕΝΙΚΟΣ ΓΡΑΜΜΑΤΕΑΣ ΠΕΡΙΦΕΡΕΙΑΣ ΑΤΤΙΚΗΣ

Έχοντας υπ' όψη:

1. Το Ν.2503/1997 (ΦΕΚ 107Α/30.5.1997) «Διοίκηση, Οργάνωση, Στελέχωση της Περιφέρειας κλπ.».

2. Το Ν. 1577/1985 «Γενικός Οικοδομικός Κανονισμός», όπως ισχύει μετά το Ν.2831/2000 (ΦΕΚ 140 Α).

3. Τα άρθρα 152 παρ. 6, 154, 160 και 161 του από 14/27.07.1999 Π.Δ. «Κώδικας Βασικής Πολεοδομικής Νομοθεσίας» (Φ.Ε.Κ. 580 Δ).

4. Την με αρ. 75724/1151/30.12.1983 (ΦΕΚ 767Β/30.12.1983) κοινή απόφαση Υπουργών Προεδρίας της Κυβερνήσεως και Χ.Ο.Π. «Κωδικοποίηση τροποποίηση και συμπλήρωση των Συλλογικών Οργάνων γνωμοδοτικής και αποφασιστικής αρμοδιότητας του Υπ.ΧΟΠ σε ενιαίο κείμενο».

5. Την με αριθμό 11383/20.03.2000 απόφασή μας περί «Συγκρότησης Περιφερειακού Συμβουλίου Χωροταξίας Οικισμού και Περιβάλλοντος (Περ. Σ.Χ.Ο.Π.) της Περιφέρειας Αττικής», όπως τροποποιήθηκε και συμπληρώθηκε με τις υπ' αριθμούς 27112/30.06.2000, 46931/30.10.2000 και 18591/3.4.2001 και 46320/11.9.2001 αποφάσεις μας.

6. Τα υπ' αριθμ. 9919/1987, 13906/613/1992, 11578/1147/1996 και 15892/1757/1996 έγγραφα της Πολεοδομίας με τα οποία διαπιστώνετε η ασυμφωνία του Ρ.Σ. και το από 10.4.2001 πόρισμα της Δ/σης Χωροταξίας Πολεοδομίας και Περιβάλλοντος, ότι για την ασυμφωνία του

Ρ.Σ είναι απαραίτητο να ακολουθηθεί η διαδικασία τροποποίησης του Ρ.Σ.

7. Τις ομόφωνες αποφάσεις 109/97,9/98 και την κατά πλειοψηφία 67/2001 επικαιροποίηση των προηγούμενων του Δημοτικού Συμβουλίου Δ.Παλλήνη.

8. Την 1669/Φ.Τροπ/2001 εισήγηση της Δ/σης ΠΕΧΩ.


9. Την ομόφωνη θετική γνωμοδότηση του ΣΧΟΠ της Περιφέρειας Αττικής που διατυπώθηκε στην 2η πράξη στην 22η Συνεδρίαση της 1.11.2001 σύμφωνα με την οποία κρίνεται αποδεκτή η τροποποίηση για την προσαρμογή του σχεδίου στην υφιστάμενη πραγματική κατάσταση, δεδομένου ότι α) δεν θίγονται ιδιοκτησίες, β) δεν επιβαρύνεται το φυσικό περιβάλλον με την κοπή δένδρων γ) δεν δημιουργούνται κυκλοφοριακά προβλήματα γίνεται δε κατ' εφαρμογή των διατάξεων του Π.Δ. 18.10.25 (ΦΕΚ 322Α) περί άρσης ασυμφωνιών.

10. Το γεγονός ότι από τις διατάξεις της παρούσης απόφασης δεν προκαλείται δαπάνη σε βάρος του κρατικού προϋπολογισμού, αποφασίζουμε:

Εγκρίνουμε την τροποποίηση για την άρση της ασυμφωνίας των ρυμοτομικών γραμμών και οικοδομικών γραμμών του εγκεκριμένου ρυμοτομικού σχεδίου Δήμου Παλλήνης επί της οδού Αιόλου και μεταξύ των Ο.Τ. 78-80 όπως φαίνεται στο σχέδιο με κλίμακα 1:500 που συνοδεύει την παρούσα απόφαση, θεωρημένο από την προϊσταμένη της Δ/σης ΠΕΧΩ.

Η ισχύς της παρούσης απόφασης ισχύει από την δημοσίευσή της στην Εφημερίδα της Κυβερνήσεως.

Αθήνα, 6 Νοεμβρίου 2001
Ο Γενικός Γραμματέας Περιφέρειας
ΜΙΧΑΗΛ ΚΥΡΙΑΚΙΔΗΣ

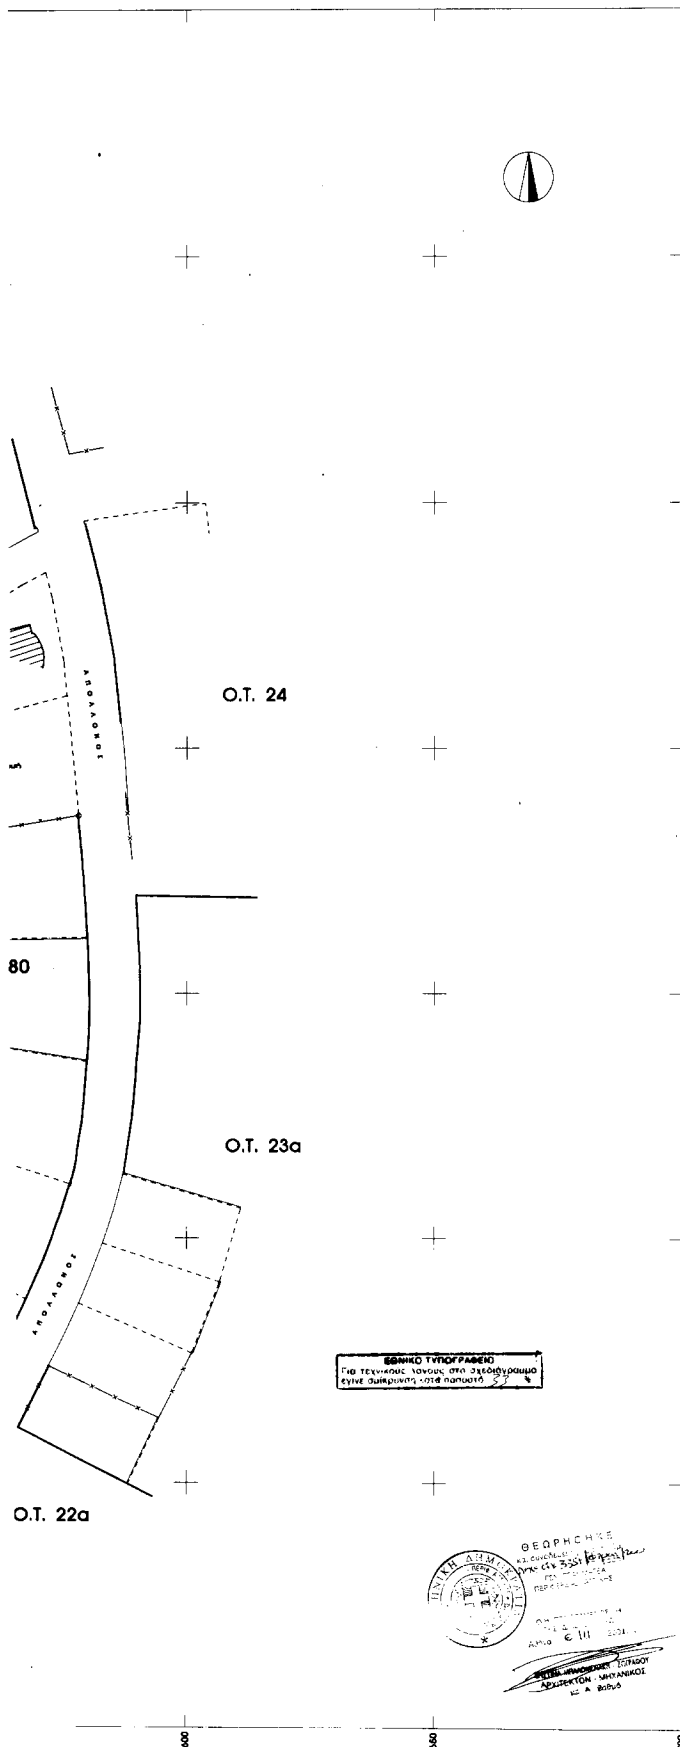

Το παρόν διαβιβάζεται αναλυτικά την 9/1/99 απόφαση του Δ.Σ. ΠΑΛΛΗΝΗΣ, όπως διαμορφώθηκε τελικά, και με βάση το οποίο, μετά την έγκριση και την επιβεβαίωση των συνθηκών από τον αρμόδιο διαβαλλόμενα που είχε αναρτηθεί για τον σκοπό αυτό βάσει της 10/1/99 απόφασης του Δ.Σ. ΠΑΛΛΗΝΗΣ.



ΟΡΟΙ ΔΟΜΗΣΗΣ

Διάταγμα Ρυμοτομίας : Ε.Δ. 7-10-1968 (ΦΕΚ 164 Α)
 Τροποποίηση : Ε.Δ. 14-11-1960 (ΦΕΚ 16/1961)
 Τροποποίηση όρων δόμησης : Π.Δ. 13-09-1963 (ΦΕΚ 802 Α/1961)
 και Απόφαση Νομαρχίας Α.Α. 20-06-92 (ΦΕΚ 814 Α)

ΤΟΜΕΑΣ Β'

ΚΑΤΑ ΚΑΝΟΝΑ : Π = 15 , Ε = 600
 ΚΑΤΑ ΠΑΡΕΚΛΑΣΗ : α. Προς ΓΟΚ 9-6-73 Π = 14 , Ε = 600
 β. κλίση = ως ΓΟΚ 86 και κλίση = 30% προς τον ΓΟΚ 86
 Στοιχείο δόμησης ως ΓΟΚ 86 και παντοφύλλων κλειστού προς τον ΓΟΚ 86
 Η = 11,00μ. περί στήλη και Η = 11,00μ. + 2,00μ. με στήλη (επιφάνεια)
 α.δ. = 0,60

ΥΠΟΜΝΗΜΑ

..... προτεινόμεν. Ρ.Γ. προτεινόμεν. ΟΓ.
 διατηρούμεν. Ρ.Γ. διατηρούμεν. ΟΓ.
 Ρ.Γ. βάσει της Τ.Ε. 438/95 Ρ.Γ. βάσει της Τ.Ε. 48/78

Οι διαρρυθγόμενες Ρ.Γ. & Ο.Γ. δεν απεικονίζονται στο τοπογραφικό διάγραμμα της πρότασης ένεκα της συμμετρίας που υφίσταται στο συγκεκριμένο Ρυμοτομικό Σχέδιο.

..... συρματόπλεγμα
 μονόδρομος
 μονόδρομος με δύο ιδιοκτησίες
 δύο ιδιοκτησίες

..... οικότα που αποσπείνθηκαν μεταξύ των Ο.Γ.78, Ο.Γ.80 και την Ο.Γ.

01 Αριθμός ιδιοκτησίας και 7801*επιτοπογραφία αριθμός όνου 78-Ο.Γ. - 01*αριθμοί ιδιοκτησίας

ΠΑΡΑΤΗΡΗΣΕΙΣ

1. Οι συρματόπλεγμα είναι αυθαίρετα και δεν είναι μηχανογραφικά ελέγχονται από το αρμόδιο τμήμα/όργανο, όπως αυθαίρετα (ανεξάρτητα) είναι και το σύστημα συντήρησης του μηχανογραφικού διαγράμματος του συγκεκριμένου ρυμ. σχεδίου.
 2. Τα υφιστάμενα είναι σχετικά.

ΠΡΟΤΑΣΗ ΤΡΟΠΟΠΟΙΗΣΗΣ

ΤΟΥ ΕΓΚΕΚΡΙΜΕΝΟΥ ΡΥΜΟΤΟΜΙΚΟΥ ΣΧΕΔΙΟΥ

ΣΤΗΝ ΠΕΡΙΟΧΗ - ΚΑΝΤΖΑ -

ΤΟΥ ΔΗΜΟΥ ΠΑΛΛΗΝΗΣ ΑΤΤΙΚΗΣ

ΣΤΗ ΘΕΣΗ ΤΟΥ ΟΙΚΟΔΟΜΙΚΟΥ ΤΕΤΡΑΓΩΝΟΥ 78

(ΑΙΟΛΟΥ , ΝΟΥ & ΑΦΡΟΔΙΤΗΣ)

ΑΠΟΣΠΑΣΜΑ ΤΟΥ ΕΓΚΕΚΡΙΜΕΝΟΥ ΡΥΜΟΤΟΜΙΚΟΥ ΣΧΕΔΙΟΥ



ΚΛΙΜΑΚΑ 1:2000

ΚΛΙΜΑΚΑ 1:500

ΑΡ. ΣΧΕΔΙΟΥ ΤΡ.1

ΗΜΕΡΟΜΗΝΙΑ ΣΥΝΤΑΞΗΣ

ΔΕΚΕΜΒΡΙΟΣ 1996

Ο ΣΥΝΤΑΞΑΣ

ΟΔΥΣΣΕΑΣ Α. ΔΙΑΜΑΝΤΟΠΟΥΛΟΣ
 ΕΠΙΛΟΓΟΣ ΑΓΡΟΝΟΜΟΣ ΤΟΠΟΓΡΑΦΟΣ ΜΗΧΑΝΙΚΟΣ
 ΕΘΝΙΚΟΥ ΜΕΤΣΟΒΙΟΥ ΠΟΛΥΤΕΧΝΕΙΟΥ
 ΜΕΛΟΣ Τ.Ε.Ε. ΑΡΙΘΜΟΣ ΜΗΤΡΩΟΥ 41154
 ΤΡΑΠΕΖΙΟΥ 44 - ΤΗΛΕΦ. 8018.018 - 8012.820