



04009590709050008



9259

# ΕΦΗΜΕΡΙΣ ΤΗΣ ΚΥΒΕΡΝΗΣΕΩΣ

## ΤΗΣ ΕΛΛΗΝΙΚΗΣ ΔΗΜΟΚΡΑΤΙΑΣ

ΤΕΥΧΟΣ ΤΕΤΑΡΤΟ

Αρ. Φύλλου 959

7 Σεπτεμβρίου 2005

### ΠΕΡΙΕΧΟΜΕΝΑ

#### ΑΠΟΦΑΣΕΙΣ

- Τροποποίηση του μέγιστου επιτρεπόμενου ύψους των οικοδομών του εγκεκριμένου ρυμοτομικού σχεδίου του Δήμου Καλαμαριάς (ν. Θεσσαλονίκης)..... 1
- Καθορισμός ορίων αιγιαλού, παραλίας, στην θέση "Φώκια" Δήμου Οινουσσών, Νήσου Οινούσσας, Νομού Χίου ..... 2

#### ΑΠΟΦΑΣΕΙΣ

- Αριθ. 33566 (1)  
Τροποποίηση του μέγιστου επιτρεπόμενου ύψους των οικοδομών του εγκεκριμένου ρυμοτομικού σχεδίου του Δήμου Καλαμαριάς (ν. Θεσσαλονίκης).

#### Ο ΥΦΥΠΟΥΡΓΟΣ ΠΕΡΙΒΑΛΛΟΝΤΟΣ ΧΩΡΟΤΑΞΙΑΣ ΚΑΙ ΔΗΜΟΣΙΩΝ ΕΡΓΩΝ

Έχοντας υπόψη :

1. Τις διατάξεις των άρθρων 160 και 250 (παρ. 7) του από 14.7.1999 π.δ/τος "Κώδικας Βασικής Πολεοδομικής Νομοθεσίας" (Α' 580), όπως οι διατάξεις της παρ. 7 του άρθρου 250 τροποποιήθηκαν με την παρ. 5 του άρθρου 7 του ν. 2831/2000 "Τροποποίηση των διατάξεων του ν. 1577/1985 "Γενικός Οικοδομικός Κανονισμός" και άλλες πολεοδομικές διατάξεις" (Α' 140).

2. Τις διατάξεις του άρθρου 29 του ν. 2831/2000 (Α' 140), όπως αυτό αντικαταστάθηκε με την παρ. 1 του άρθρου 10 του ν. 3044/2002 "Μεταφορά Συντελεστή Δόμησης και ρυθμίσεις άλλων θεμάτων αρμοδιότητας Υπουργείου Περιβάλλοντος, Χωροταξίας και Δημοσίων Έργων (Α' 197) και ειδικότερα την παρ. 3α περιπτ. αα αυτού.

3. Τις διατάξεις του άρθρου 29Α του ν. 1558/1985 "Κυβέρνηση και Κυβερνητικά Όργανα" (Α' 137) που προστέθηκε με το άρθρο 27 του ν. 2081/1992 (Α' 154) και τροποποιήθηκε με την παραγρ. 2α του άρθρου 1 του ν. 2469/1997 (Α 38) όπως κωδικοποιήθηκε με το αρ. 90 του π.δ. 63/2005.

4. Την υπ' αριθμ. 4881/19.5.2004 απόφαση του Πρωθυπουργού και του Υπουργού Περιβάλλοντος, Χωροταξίας και Δημοσίων Έργων "Ανάθεση αρμοδιοτήτων Υπουργού Περιβάλλοντος, Χωροταξίας και Δημοσίων Έργων στους Υφυπουργούς Περιβάλλοντος, Χωροταξίας και Δημοσίων Έργων" (Β' 754).

5. Την υπ' αριθμ. 440/21.5.2003 γνωμοδότηση του δημοτικού συμβουλίου Καλαμαριάς.

6. Το υπ' αριθμ. 194/9.12.2004 υπηρεσιακό σημείωμα της Δ/σης Πολεοδομικού Σχεδιασμού.

7. Την υπ' αριθμ. 307/2004 γνωμοδότηση του Κεντρικού Συμβουλίου Χωροταξίας, Οικισμού και Περιβάλλοντος.

8. Το γεγονός ότι από τις κανονιστικές διατάξεις αυτής της απόφασης δεν προκαλείται δαπάνη σε βάρος του κρατικού προϋπολογισμού και του προϋπολογισμού του οικείου Ο.Τ.Α., αποφασίζουμε:

1. Τροποποιείται το μέγιστο επιτρεπόμενο ύψος των κτιρίων που βρίσκονται στα υπ' αριθμ. 1207, 1206, 1205, 1204, 1203, 1171, 1169, 1149, 1146, 1128, 1126 και 1109 οικοδομικά τετράγωνα του εγκεκριμένου ρυμοτομικού σχεδίου του δήμου Καλαμαριάς (ν. Θεσσαλονίκης) και καθορίζεται σε δεκαοκτώ (18,00) μέτρα.

2. Η ισχύς της παρούσας απόφασης αρχίζει από τη δημοσίευσή της στην Εφημερίδα της Κυβερνήσεως.

Η απόφαση αυτή να δημοσιευθεί στην Εφημερίδα της Κυβερνήσεως.

Αθήνα, 5 Αυγούστου 2005

Ο ΥΦΥΠΟΥΡΓΟΣ

ΣΤΑΥΡΟΣ ΕΛ. ΚΑΛΟΓΙΑΝΝΗΣ

Αριθ. 1857

(2)

Καθορισμός ορίων αιγιαλού, παραλίας, στην θέση "Φώκια" Δήμου Οινουσσών, Νήσου Οινούσσας, Νομού Χίου.

Ο ΓΕΝΙΚΟΣ ΓΡΑΜΜΑΤΕΑΣ ΠΕΡΙΦΕΡΕΙΑΣ  
ΒΟΡΕΙΟΥ ΑΙΓΑΙΟΥ

Έχοντας υπόψη:

1. Τις διατάξεις των αρ. 3, 4, 5, 7, 9 του ν. 2971 / 2001 (ΦΕΚ 285/τΑ/19.12.2001) "περί αιγιαλού και παραλίας και άλλες διατάξεις".

2. Τις διατάξεις του αρ. 1 του ν.δ. 439/1970 περί "συμπληρώσεως των διατάξεων περί αιγιαλιού".

3. Τις διατάξεις του αρ. 2 του ν. 3200/1955 "Περί διοικητικής αποκεντρώσεως όπως αυτές τροποποιήθηκαν και ισχύουν σήμερα.

4. Τις διατάξεις του άρθρου 19 παραγρ. 5 ν. 2344/95, του άρθρου 52 παρ. 6 ν. 2218/94, του άρθρου 4 παρ. 7 του ν. 2240/1994, δυνάμει των οποίων αρμοδιότητες του Υπουργείου Οικονομικών που είχαν μεταβιβασθεί στους Νομάρχες, ανήκουν στον Περ/κό Δ/ντη, σε συνδιασμό με αυτές του άρθρου 14 παρ. 2 του ν. 2399/1996, με τις οποίες προβλέπεται η κατάργηση των θέσεων των Περ/κων Δ/ντων, οι αρμοδιότητες πλέον του οποίου περιήλθαν στο Γενικό Γραμματέα της Περιφέρειας και ασκούνται από τον Αναπληρωτή Περ/κό Δ/ντή.

5. Τις διατάξεις του τέταρτου εδαφίου της παρ. 2 του άρθρου 1 και της παρ. 6 του ίδιου άρθρου του ν. 2503/1997 "Διοίκηση, οργάνωση, στελέχωση της Περιφέρειας, ρύθμιση θεμάτων για την Τοπική Αυτοδιοίκηση και άλλες διατάξεις" (ΦΕΚ 107/Α), σύμφωνα με τις οποίες οι Περιφερειακές Υπηρεσίες του Υπουργείου Οικονομικών, που συγκροτούσαν την Περιφερειακή Διοίκηση του Νομού ή της Νομαρχίας, δεν υπήχθησαν στην ενιαία οργανική μονάδα της Περιφέρειας, ούτε καταργήθηκαν, αλλά αποτελούν από 1.9.1997, Υπηρεσίες του Υπουργείου Οικονομικών.

6. Το υπ' αριθμ. 28979/31.10.1997 έγγραφο της Δ/σης Διοίκησης & Αποκέντρωσης, σύμφωνα με το οποίο οι αρμοδιότητες του Γενικού Γραμματέα της Περιφέρειας σε θέματα Υπηρεσιών του Υπουργείου Οικονομικών μεταφέρονται από 1.9.1997 στον Υπουργό Οικονομικών

7. Την υπ' αριθμ. 14650/Δ10685/17.3.2004 (ΦΕΚ 519/τ. Β'/17.3.2004) κοινή απόφαση των Πρωθυπουργού και Υπουργού Οικονομικών "περί καθορισμού αρμοδιοτήτων των Υφυπουργών Οικονομίας & Οικονομικών.

8. Τις διατάξεις του ν. 3220/2004 (ΦΕΚ 15/τ. Α'/28.1.2004).

9. Την υπ' αριθμ. 1030067/796/Α0006/7.4.2004 εγκύκλιο της Δ/σης Οργάνωσης.

10. Την από 4.5.2005 έκθεση της κατά το άρθρο 3 ν. 2971/19.12.2001 Επιτροπής καθορισμού των ορίων αιγιαλού - παραλίας, που καθόρισε τα όρια του αιγιαλού - παραλίας, στην θέση "Φώκια" Δήμου Οινουσσών, Νήσου Οινούσσας, Νομού Χίου και το από Δεκέμβριο 2004 τοπογραφικό και υψομετρικό διάγραμμα, κλίμακας 1: 500 του Θεόδωρου Καλλέργη Πολιτικού μηχανικού σε μία πινακίδα και ελέγχθηκε για την ακρίβεια της αποτύπωσης στις 19.4.2005 από την Δημητράκη Λεμονιά - Τοπογράφο μηχανικό της Κτηματικής Υπηρεσίας Δημοσίου Ν. Χίου, και θεωρήθηκε στις 4.5.2005 από την ίδια και συνοδεύει την έκθεση της προαναφερόμενης επιτροπής.

11. Την σύμφωνη γνώμη του Γενικού Επιτελείου Ναυτικού, που διατυπώθηκε στο με Αριθ. Φ. 544.5/696/05/Αριθμ. Σχ. 15814/ 10 Ιουνίου 2005, αποφασίζουμε:

Επικυρώνουμε την από 4.5.2005 Έκθεση της κατά το άρθρο 3 ν. 2971/19.12.2001 αρμόδιας Επιτροπής περί χάραξης των ορίων αιγιαλού - παραλίας, στην θέση «Φώκια» Δήμου Οινουσσών, Νήσου Οινούσσας, Νομού Χίου καθώς και το από Δεκέμβριο 2004 τοπογραφικό και υψομετρικό διάγραμμα, κλίμακας 1:500, του Θεόδωρου Καλλέργη Πολιτικού μηχανικού, σε μία πινακίδα που ελέγχθηκε για την ακρίβεια της αποτύπωσης στις 19.4.2005 από την Δημητράκη Λεμονιά - Τοπογράφο μηχανικό της Κτηματικής Υπηρεσίας Δημοσίου Ν. Χίου, και θεωρήθηκε στις 4.5.2005 από την ίδια.

Επί του τοπογραφικού διαγράμματος καθορίστηκε : Α) η οριογραμμή του αιγιαλού με κόκκινη συνεχή πολυγωνική γραμμή, με στοιχεία 1, 2, 3, 4, 5, 6, 7, 8, 9, 10, 11, 12, 13, 14, 15, 16, 17, 18, 19, 20, 21, 22, 23, 24, 25, 26, 27, 28, 29, 30, 31, 32, 33, 34, 35, 36, της οποίας οι κορυφές εξασφαλίζονται με ορθογώνιες συντεταγμένες από το Κρατικό Τριγωνομετρικό Δίκτυο.

Β) Η οριογραμμή της παραλίας με κίτρινη συνεχή πολυγωνική γραμμή υπό στοιχεία 1', 2', 3', 4', 5', 6', 7', 8', 9', 10', 11', 12', 13', 14', 15', 16', 17', 18', 19', 20', 21', 22', 23', 24', 25', 26', 27', 28', 29', 30', 31', 32', 33', με την οποία καθορίζεται ζώνη παραλίας, παράλληλη με την οριογραμμή του αιγιαλού σε σταθερή απόσταση δέκα (10) μέτρων, εκτός των κορυφών 1', 2', 3', 4', 5', 6', 7', 8', 9', που απέχουν περισσότερο των δέκα (10) μέτρων, προκειμένου να εξυπηρετηθούν, οι σκοποί της παρ. 2 του άρθρου 1 και της παρ. 3 του άρθρου 2 του ν. 2971/2001. Οι κορυφές της οποίας εξασφαλίζονται με ορθογώνιες συντεταγμένες εξαρτημένες από το Κρατικό Τριγωνομετρικό Δίκτυο. Δεν εξαιρούνται οι κατασκευές που βρίσκονται μέσα στην ζώνη της παραλίας.

Η παρούσα απόφαση, μαζί με την Έκθεση της Επιτροπής και το Τοπογραφικό Διάγραμμα, να δημοσιευθούν στην Εφημερίδα της Κυβερνήσεως.

Μυτιλήνη, 11 Ιουλίου 2005

Ο Γενικός Γραμματέας Περιφέρειας  
ΣΕΡΓΙΟΣ-ΣΠΥΡΙΔΩΝ ΤΣΙΦΤΗΣ

ΕΚΘΕΣΗ ΕΠΙΤΡΟΠΗΣ ΚΑΘΟΡΙΣΜΟΥ  
ΤΟΝ ΟΡΙΩΝ ΑΙΓΙΑΛΟΥ-ΠΑΡΑΛΙΑΣ  
(ΑΡΘΡΟ 3 ΝΟΜΟΥ 2971 / 2001)

Για τον καθορισμό για πρώτη φορά των ορίων Αιγιαλού - Παραλίας στην θέση "Φώκια"- Δήμου Οινουσσών, Νήσου Οινούσσας, Νομού Χίου.

Στη Χίο σήμερα, Τετάρτη 4 Μαΐου 2005 οι υπογεγραμμένοι:

1. Κριτής Παντελής Εφοριακός ΠΕ/Α -Αναπληρωτής Προϊστάμενος της Κτηματικής Υπηρεσίας του Νομού Χίου, ως Πρόεδρος

2. Δημητράκη Λεμονιά Τοπογράφος Μηχανικός ΠΕ/Γ' υπάλληλος της Κτηματικής Υπηρεσίας Νομού Χίου, ως μέλος

3. Παριάρος Μιχάλης - Αντιπλοίαρχος Λ.Σ. Κεντρικός Λιμενάρχης Ν.Χίου, ως μέλος

4. Ψαλτάκης Νίκος -Διευθυντής της Δ/σης Πολεοδομίας Νομαρχιακής Αυτοδιοίκησης Νομού Χίου, ως μέλος

5. Δουλδούρης Ευστράτιος- Διευθυντής Χωροταξίας και Περιβάλλοντος της Γενικής Γραμματείας της Περιφέρειας, ως μέλος, (ο οποίος δεν παρέστη γιατί κωλύεται), αποτελούντες την επιτροπή καθορισμού των ορίων Αιγιαλού και Παραλίας δυνάμει του άρθρου 3 του ν. 2971/2001, ορισθέντες διά της υπ' αριθμ. 665/23.3.2004 απόφασης του Προϊσταμένου της Οικονομικής Επιθεώρησης Β. Αιγαίου, συγκλιθείσα, ύστερα από πρόσκληση του Προέδρου της Επιτροπής, μεταβήκαμε στην προαναφερθείσα περιοχή στις 19 Απριλίου 2005.

Λαβόντες υπ' όψιν

1. Την από 2.2.2005 αίτηση του Λεμού Ιωάννη, με την οποία ζητείται ο καθορισμός των ορίων του αιγιαλού- παραλίας στην προαναφερθείσα περιοχή.

2. Το από Δεκέμβριο 2004 Τοπογραφικό Διάγραμμα του Θεόδωρου Καλλέργη, Πολιτικού μηχανικού σε μία πινακίδα, σε κλίμακα 1/500, που ελέγχθηκε από την Δημητράκη Λεμονιά, Τοπογράφο μηχανικό της Κτηματικής Υπηρεσίας Δημοσίου Ν. Χίου, στις 19-4-2005 και θεωρήθηκε από την ίδια στις 4-5-2005, όπως το άρθρο 20 του ν. 719/1977 και το με υπ' αριθμ. Πρωτ. 1121409/35/1/24-1-2000 έγγραφο της Γεν. Δ/νσης Δ.Π. και Εθν. Κληρ/των - Δ.νση Τεχνικών Υπηρεσιών & Στέγασης του Υπουργείου Οικονομικών ορίζει.

3. Τις διατάξεις του ν. 2971/2001, όπως αυτός ισχύει σήμερα.

4. Την αντίληψη που σχηματίσαμε από την επιτόπια μετάβασή μας περί του πλάτους της βρεχομένης ζώνης της ξηράς και των λοιπών συναφών στοιχείων ήτοι:

Α) Περιγραφή μορφολογίας εδάφους: Η περιοχή είναι βραχώδης στο μεγαλύτερο μήκος της ακτογραμμής. Το έδαφος αποτελείται από παλαιοζωικά πετρώματα αποτελούμενα από σχιστόλιθους, φυλίτες, γραουβάκες.

Η κλίση του εδάφους είναι μεγάλη στο μεγαλύτερο τμήμα της αποτυπωμένης περιοχής.

Η βλάστηση περιλαμβάνει αλμιρικά, θάμνους, αγριόχορτα.

Κτίσματα εντός της ζώνης του αιγιαλού, δεν υπάρχουν καθ' όλο το μήκος της υπό καθορισμό περιοχής, όπως φαίνεται και στο Διάγραμμα.

Β) Κατάσταση ακτής: Σε όλο το μήκος της, η ακτή είναι βραχώδης, εκτός του ανατολικού τμήματος που δημιουργείται παραλία με άμμο και ψιλό βότσαλο, όπως φαίνεται και στο τοπογραφικό διάγραμμα.

Γ) Κατάσταση θαλάσσιου χώρου: Η περιοχή βρίσκεται εντός του όρμου Φώκια Οινουσών. Τα νερά είναι αβαθή σε απόσταση 15μ από την ακτή. Η σύσταση του βυθού είναι αμμώδης. Το ανάπτυγμα του πελάγους είναι μεγάλο εξαιτίας της θέσης της περιοχής.

Ύψηλοι και Ξέρες δεν παρατηρούνται.

Δ) Παλίρροιες - Ρεύματα: Η στάθμη της θάλασσας ανεβαίνει ή κατεβαίνει κατά 0,30μ-0,60μ, όταν πνέουν νότιοι ή βόρειοι άνεμοι αντίστοιχα. Τα ρεύματα είναι ασήμαντα και ακολουθούν τις αλλαγές του καιρού, λόγω της θέσης της υπό καθορισμό περιοχής.

Ε) Επικρατούσες καιρικές συνθήκες: Επικρατούν οι ίδιες καιρικές συνθήκες, που επικρατούν σ' όλο το Β. Αιγαίο. Τους χειμερινούς μήνες πνέουν Βόριοι και Νότιοι άνεμοι ισχυροί, την Άνοιξη Β.Δ. και Βόριοι ισχυροί μέχρι μέτριοι, το Θέρος Βόριοι μέτριοι (μελέμια) και το Φθινόπωρο διάφοροι ασθενείς. Συγκεκριμένα στην Οινούσσα, Χειμώνα και Καλοκαίρι επικρατέστεροι άνεμοι είναι οι βόρειοι και βορειοδυτικοί που ανεξάρτητα με την έντασή τους, δεν επηρεάζουν την περιοχή εξαιτίας της θέσης της. Αντίθετα στην περιοχή επικρατεί κακοκαιρία, κατά την διάρκεια του χειμώνα, όταν πνέουν νότιοι άνεμοι. Με βόρειους και βορειοανατολικούς ανέμους, το ύψος κύματος είναι μηδαμινό, με νότιους ανέμους εντός του όρμου το ύψος κύματος είναι 0,50 μ έως 1,00 μ και έξωθεν του όρμου είναι της τάξης των 2,5μ-4,5μ Εν όψει των προαναφερθέντων η Επιτροπή

αποφασίζει

Καθορίζει επί του προαναφερθέντος Τοπογραφικού Διαγράμματος: Α) την οριογραμμή του Αιγιαλού με κόκκινη συνεχή πολυγωνική γραμμή 1,2,3,4,5,6,7,8,9, 10, 11, 12, 13, 14, 15, 16, 17, 18, 19, 20, 21, 22, 23, 24, 25, 26, 27, 28, 29, 30, 31, 32, 33, 34, 35, 36, της οποίας οι κορυφές εξασφαλίζονται με ορθογώνιες συντεταγμένες εξαρτημένες από το Κρατικό Τριγωνομετρικό Δίκτυο.


Β) Την οριογραμμή της παραλίας με κίτρινη συνεχή πολυγωνική γραμμή 1', 2', 3', 4', 5', 6', 7', 8', 9', 10', 11', 12', 13', 14', 15', 16', 17', 18', 19', 20', 21', 22', 23', 24', 25', 26', 27', 28', 29', 30', 31', 32', 33', με την οποία καθορίζεται ζώνη παραλίας, παράλληλη με την οριογραμμή του αιγιαλού σε σταθερή απόσταση δέκα (10) μέτρων\* προκειμένου να εξυπηρετηθούν οι σκοποί της παρ. 2 του άρθρου 1 και της παρ. 3 του άρθρου 2 του ν.2971/2001. Οι κορυφές της εξασφαλίζονται με ορθογώνιες συντεταγμένες, εξαρτημένες από το Κρατικό Τριγωνομετρικό Δίκτυο.


Γ) Δεν υπάρχουν φυσικές ενδείξεις ύπαρξης παλαιού αιγιαλού, τυχόν ύπαρξη θα μας την υποδείξει το ΓΕΝ.

\* Εκτός των κορυφών 1', 2', 3', 4', 5', 6', 7', 8', 9', που απέχουν περισσότερο των δέκα (10) μέτρων από την οριογραμμή του αιγιαλού.



Ο Πρόεδρος κ.α.α.  
ΠΑΝΤΕΛΗΣ ΚΡΙΤΗΣ


Τα Μέλη  
ΛΕΜΟΝΙΑ ΔΗΜΗΤΡΑΚΗ  
ΜΙΧΑΗΛ ΠΑΡΙΑΡΟΣ  
ΝΙΚΟΣ ΨΑΛΤΑΚΗΣ  
ΕΥΣΤΡΑΤΙΟΣ ΔΟΥΛΔΟΥΡΗΣ  
(δεν παρέστη)

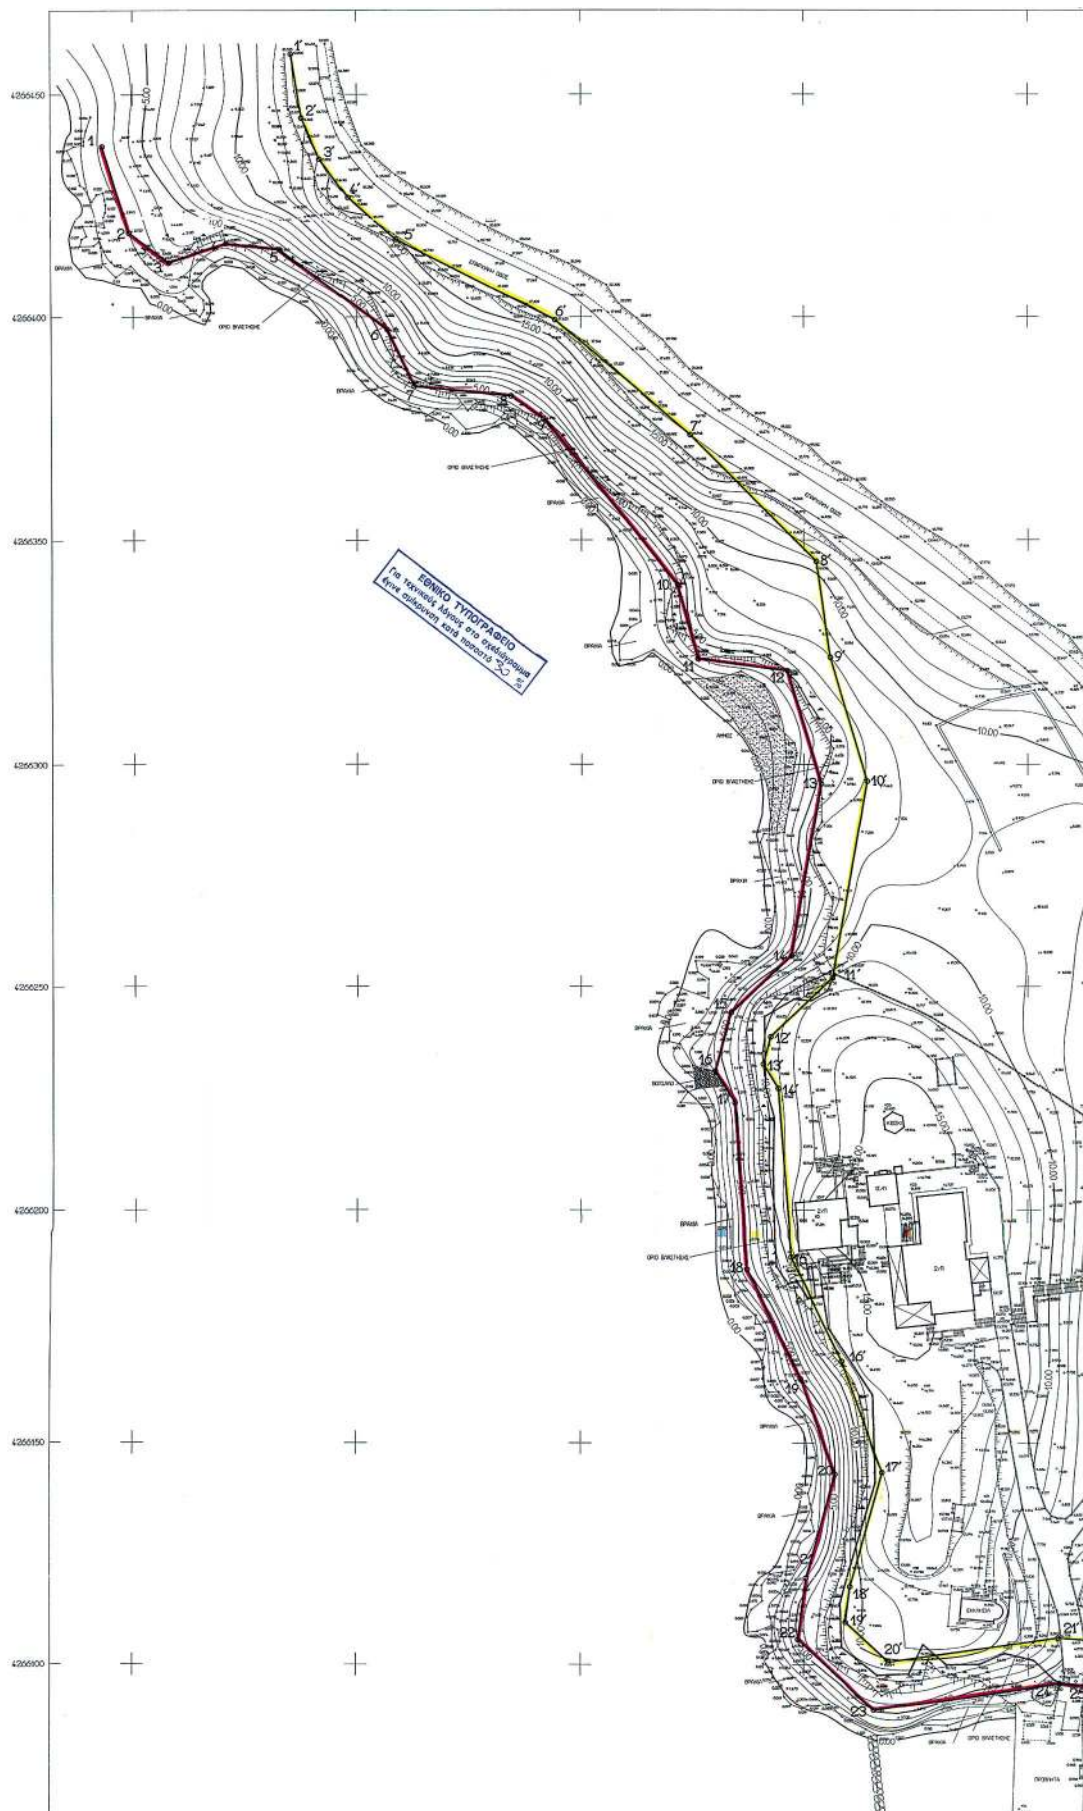

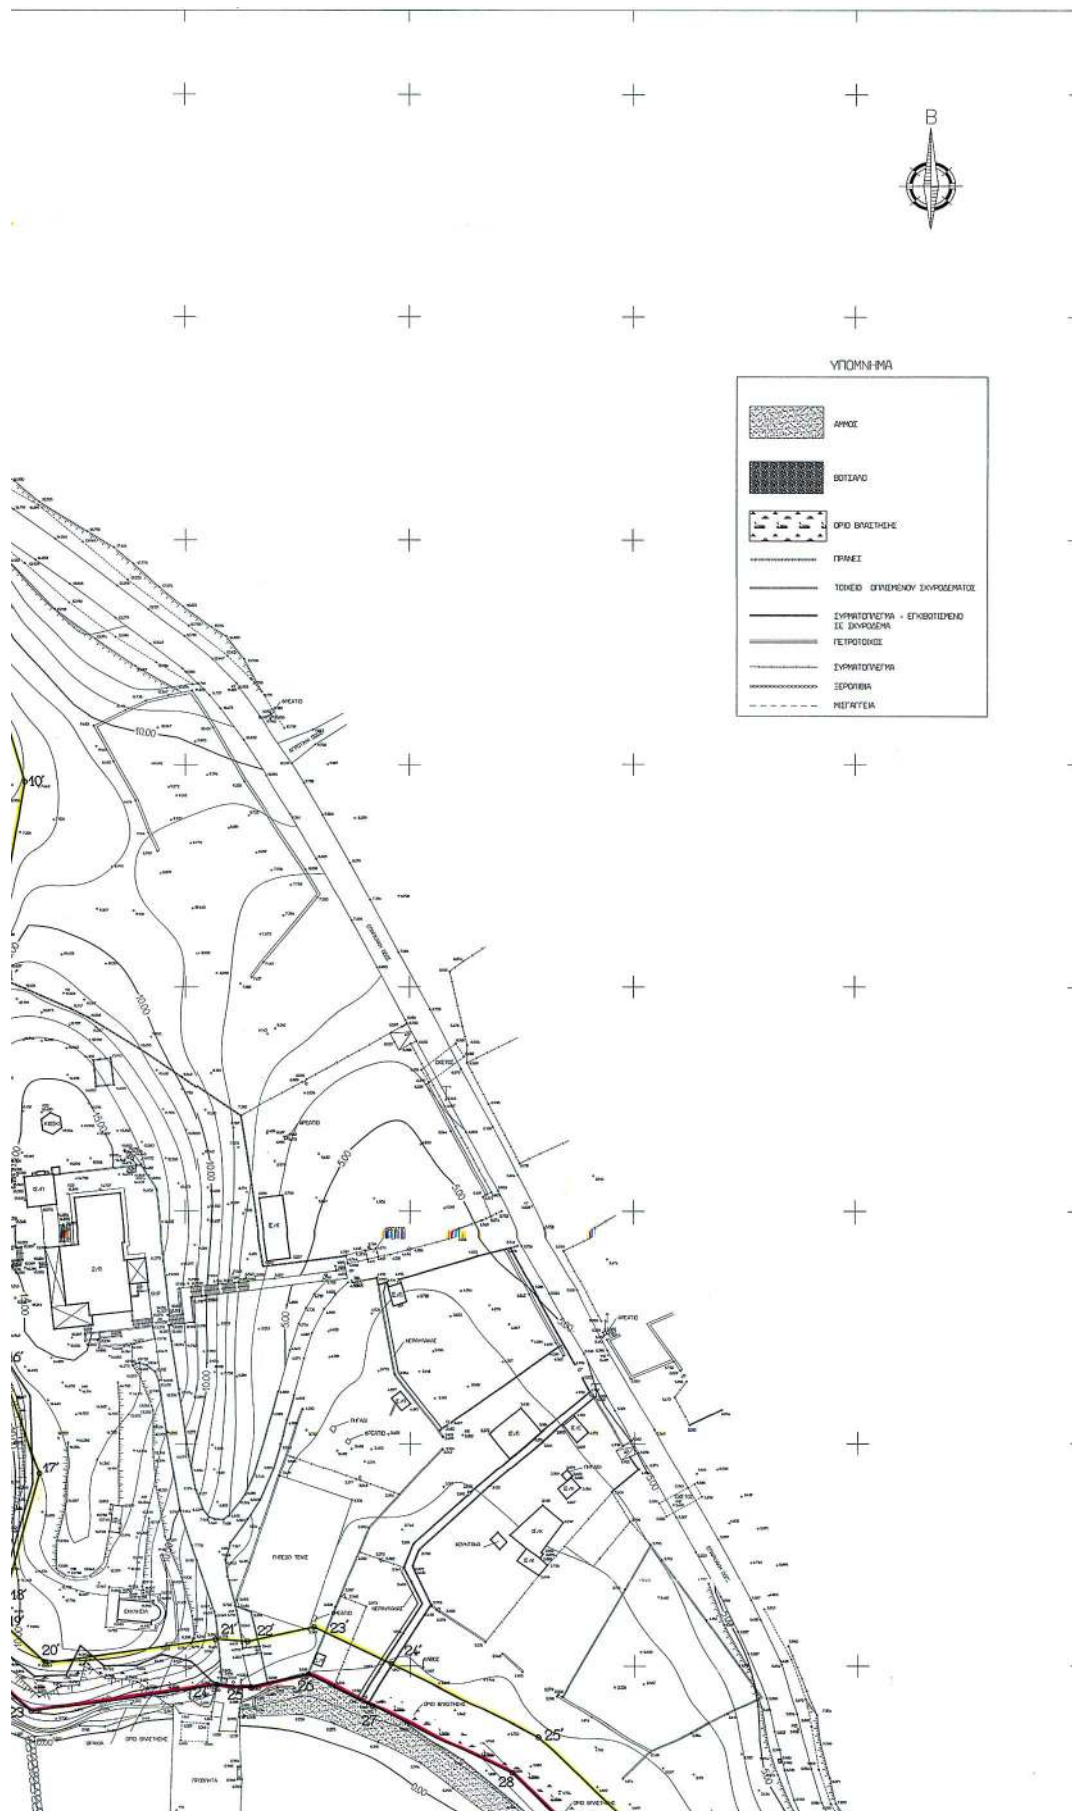



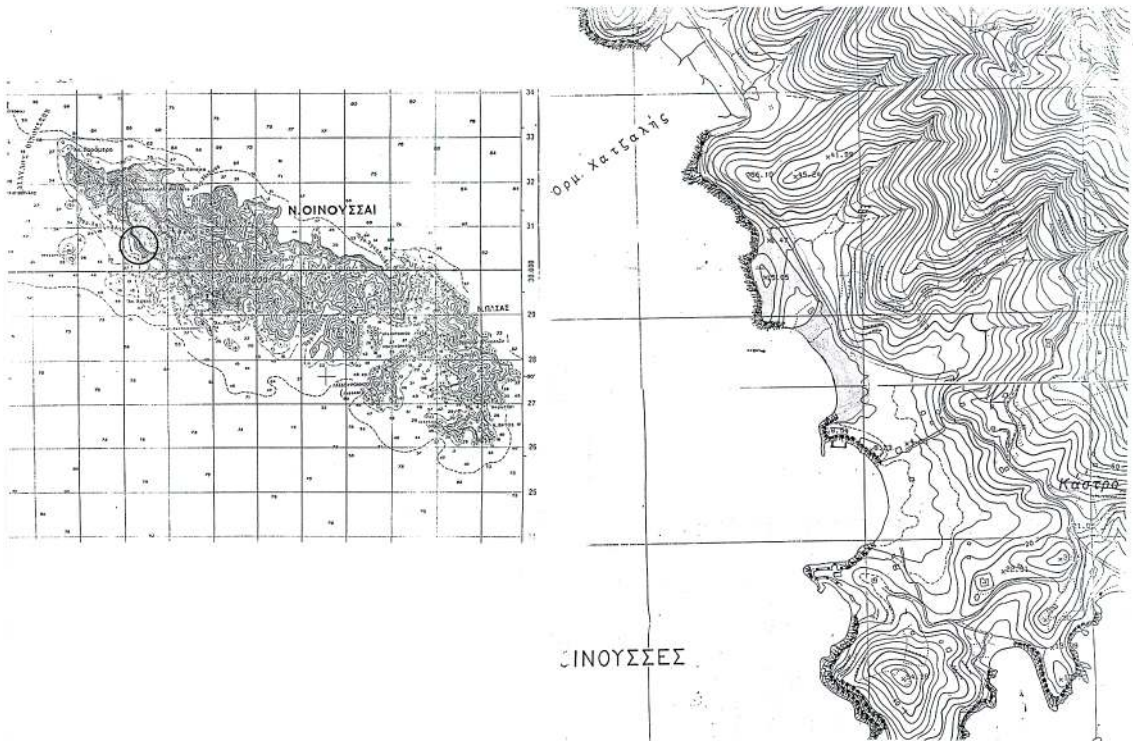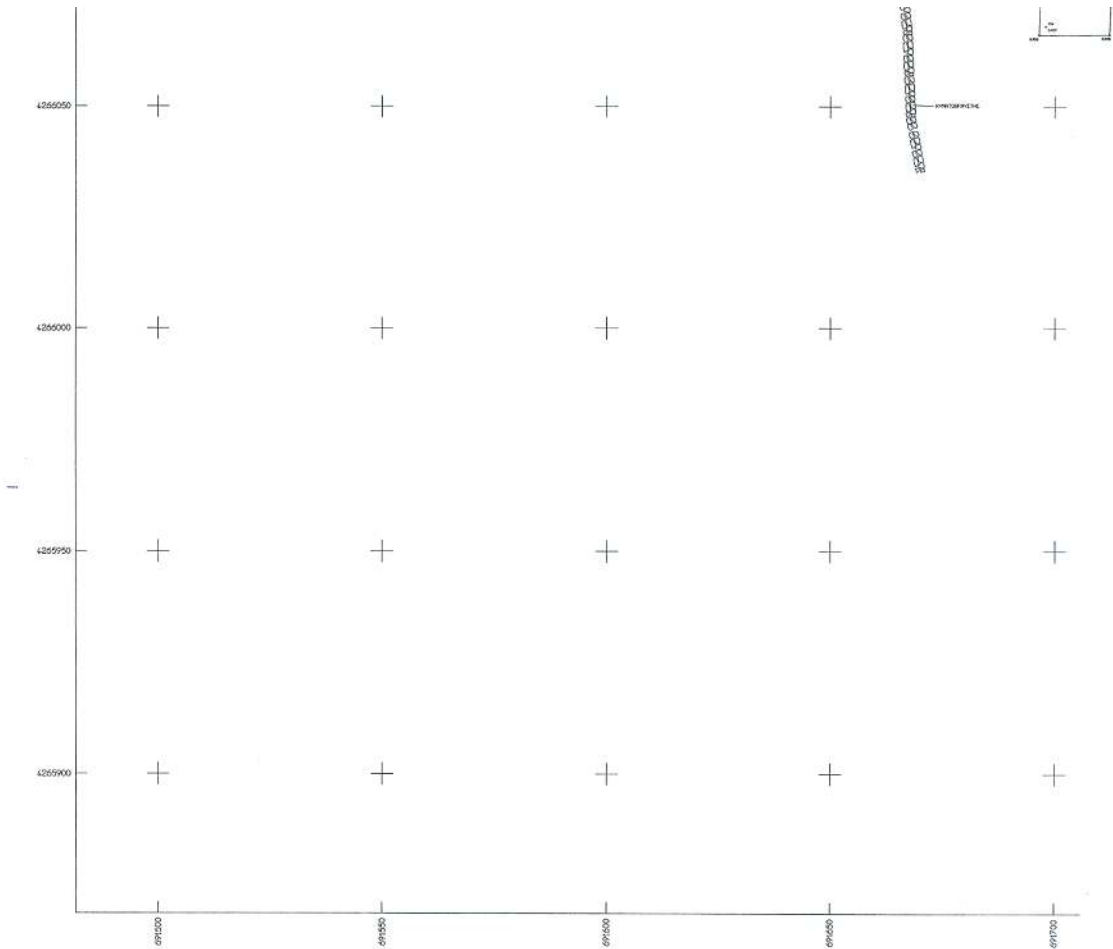

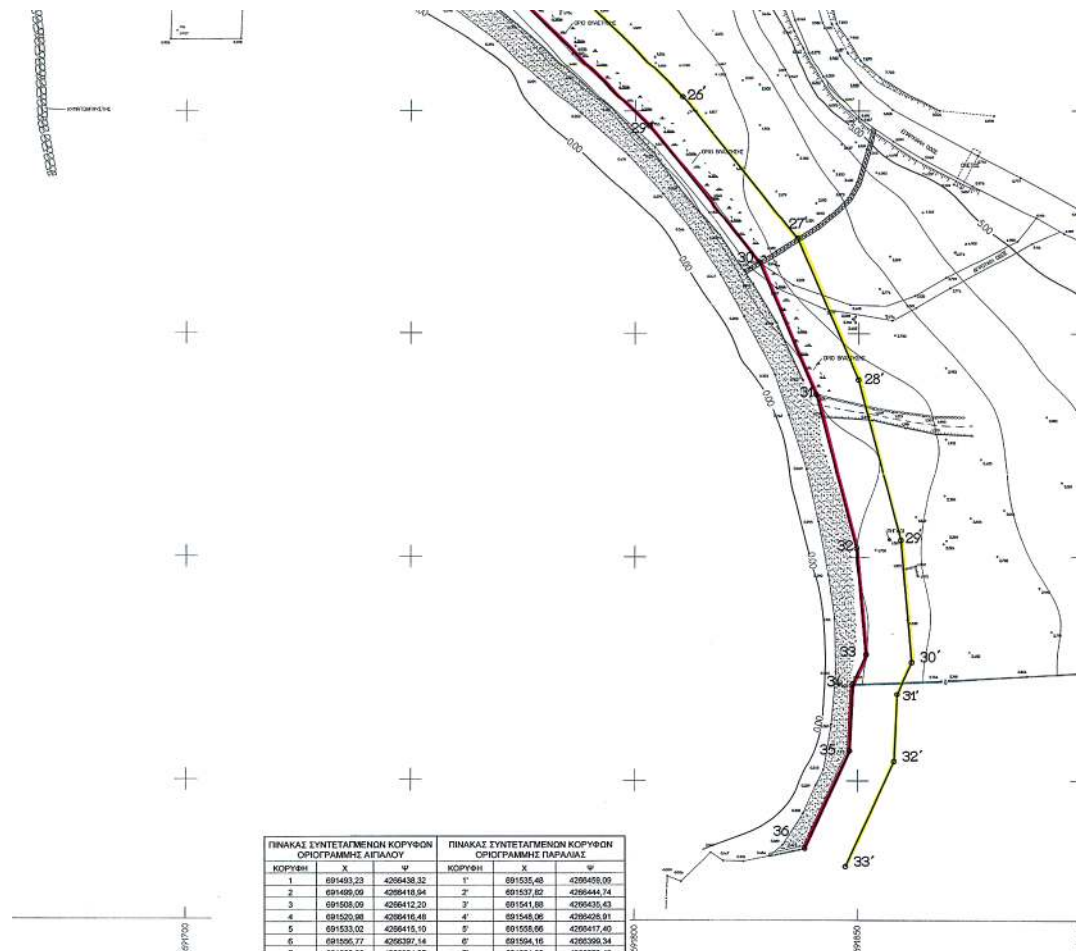

| ΠΙΝΑΚΑΣ ΣΥΝΤΕΤΑΓΜΕΝΩΝ ΚΟΡΥΦΩΝ<br>ΟΡΙΟΓΡΑΜΜΗΣ ΑΓΙΑΛΟΥ |           |            | ΠΙΝΑΚΑΣ ΣΥΝΤΕΤΑΓΜΕΝΩΝ ΚΟΡΥΦΩΝ<br>ΟΡΙΟΓΡΑΜΜΗΣ ΠΑΡΑΛΙΑΣ |           |            |
|------------------------------------------------------|-----------|------------|-------------------------------------------------------|-----------|------------|
| ΚΟΡΥΦΗ                                               | X         | Y          | ΚΟΡΥΦΗ                                                | X         | Y          |
| 1                                                    | 691483.23 | 4295438.32 | 1                                                     | 691535.40 | 4295458.09 |
| 2                                                    | 691409.09 | 4295418.94 | 2                                                     | 691537.82 | 4295444.74 |
| 3                                                    | 691508.09 | 4295412.20 | 3                                                     | 691541.88 | 4295435.43 |
| 4                                                    | 691520.08 | 4295416.49 | 4                                                     | 691548.06 | 4295438.91 |
| 5                                                    | 691533.02 | 4295415.19 | 5                                                     | 691558.66 | 4295417.40 |
| 6                                                    | 691506.77 | 4295397.14 | 6                                                     | 691504.16 | 4295396.34 |
| 7                                                    | 691562.80 | 4295384.37 | 7                                                     | 691524.00 | 4295373.48 |
| 8                                                    | 691584.33 | 4295382.22 | 8                                                     | 691552.85 | 4295345.20 |
| 9                                                    | 691591.60 | 4295377.27 | 9                                                     | 691555.98 | 4295353.97 |
| 10                                                   | 691621.88 | 4295338.81 | 10                                                    | 691604.18 | 4295296.21 |
| 11                                                   | 691626.33 | 4295323.65 | 11                                                    | 691606.40 | 4295251.62 |
| 12                                                   | 691646.43 | 4295320.92 | 12                                                    | 691647.69 | 4295238.80 |
| 13                                                   | 691653.93 | 4295295.62 | 13                                                    | 691641.00 | 4295232.72 |
| 14                                                   | 691647.20 | 4295296.89 | 14                                                    | 691644.35 | 4295227.28 |
| 15                                                   | 691633.74 | 4295244.13 | 15                                                    | 691647.11 | 4295181.52 |
| 16                                                   | 691630.21 | 4295231.17 | 16                                                    | 691658.43 | 4295188.33 |
| 17                                                   | 691634.67 | 4295224.09 | 17                                                    | 691657.43 | 4295143.19 |
| 18                                                   | 691637.29 | 4295188.85 | 18                                                    | 691660.30 | 4295117.43 |
| 19                                                   | 691649.20 | 4295184.44 | 19                                                    | 691659.28 | 4295159.46 |
| 20                                                   | 691656.05 | 4295142.80 | 20                                                    | 691668.91 | 4295100.58 |
| 21                                                   | 691650.48 | 4295119.41 | 21                                                    | 691709.67 | 4295105.93 |
| 22                                                   | 691648.71 | 4295105.60 | 22                                                    | 691713.72 | 4295105.47 |
| 23                                                   | 691650.62 | 4295095.02 | 23                                                    | 691748.93 | 4295104.80 |
| 24                                                   | 691706.92 | 4295095.88 | 24                                                    | 691745.80 | 4295100.44 |
| 25                                                   | 691714.44 | 4295095.34 | 25                                                    | 691778.67 | 4295084.64 |
| 26                                                   | 691727.31 | 4295095.13 | 26                                                    | 691810.57 | 4295053.43 |
| 27                                                   | 691741.48 | 4295091.41 | 27                                                    | 691828.28 | 4295021.42 |
| 28                                                   | 691772.75 | 4295078.34 | 28                                                    | 691849.95 | 4295089.74 |
| 29                                                   | 691803.16 | 4295045.70 | 29                                                    | 691859.62 | 4295063.74 |
| 30                                                   | 691827.63 | 4295016.21 | 30                                                    | 691862.81 | 4295026.72 |
| 31                                                   | 691840.49 | 4295005.46 | 31                                                    | 691858.75 | 4295018.47 |
| 32                                                   | 691849.64 | 4295001.99 | 32                                                    | 691858.09 | 4295004.36 |
| 33                                                   | 691851.81 | 4295008.42 | 33                                                    | 691847.39 | 4295000.75 |
| 34                                                   | 691848.84 | 4295001.82 |                                                       |           |            |
| 35                                                   | 691848.18 | 4295005.73 |                                                       |           |            |
| 36                                                   | 691838.28 | 4295004.68 |                                                       |           |            |

## ΥΠΟΜΝΗΜΑ ΕΠΙΤΡΟΠΗΣ

- Το παρόν τοπογραφικό διάγραμμα συνοδεύει την από 4.12.2005 έκθεση καθορισμού ορίων αγρού & παραλίας (Άρθρο 3 Νόμος 2971/2001).
- Κόκκινη γραμμή  
1, 2, 3, 4, 5, 6, 7, 8, 9, 10, 11, 12, 13, 14, 15, 16, 17, 18, 19, 20, 21, 22, 23, 24, 25, 26, 27, 28, 29, 30, 31, 32, 33, 34, 35, 36 οριογραμμή αγρού
- Κίτρινη γραμμή  
1, 2, 3, 4, 5, 6, 7, 8, 9, 10, 11, 12, 13, 14, 15, 16, 17, 18, 19, 20, 21, 22, 23, 24, 25, 26, 27, 28, 29, 30, 31, 32, 33 οριογραμμή παραλίας
- Οι κορυφές της οριογραμμής αγρού ελέγχονται με συνήκες του κρατικού Τριγωνομετρικού δικτύου σε προβολή ΕΓΣΑ 87.
- Η οριογραμμή της παραλίας καθορίζεται σε ζώνη μεταβαλλόμενου κύρους από την οριογραμμή αγρού, προκειμένου να εξισορροπηθούν οι σκοποί της παραγράφου 2 του άρθρου 1 και της παραγράφου 3 του άρθρου 2 του Ν. 2971/2001.



ΤΑ ΜΕΛΗ

1. ΔΙΟΝΗΣΙΟΣ ΜΑΡΤΙΝΙΔΗΣ  
ΠΡΟΪΚΤΗΡΗΣ ΜΗΧΑΝΙΚΟΣ Δ.Ε.2. ΓΕΩΡΓΙΟΣ ΜΑΡΤΙΝΙΔΗΣ  
ΑΝΤΙΚΑΡΓΟΣ Δ.Ε.3. ΓΕΩΡΓΙΟΣ ΜΑΡΤΙΝΙΔΗΣ  
ΑΝΤΙΚΑΡΓΟΣ Δ.Ε.4. ΔΙΟΝΗΣΙΟΣ ΜΑΡΤΙΝΙΔΗΣ  
ΔΙΟΙΚΗΤΗΣ ΤΗΣ ΚΑΤΑΣΤΑΣΗΣ ΤΟΥ  
ΑΓΡΟΥ ΚΑΙ ΤΗΣ ΠΑΡΑΛΙΑΣ

|   |   |
|---|---|
| ΕΛΛΗΝΙΚΗ ΔΗΜΟΚΡΑΤΙΑ<br>ΝΟΜΟΣ ΧΙΟΥ<br>ΚΤΗΜΑΤΙΚΗ ΥΠΗΡΕΣΙΑ ΧΙΟΥ                                         |   |
| ΑΠΟΤΥΠΩΣΗ ΓΙΑ ΤΟΝ ΚΑΘΟΡΙΣΜΟ<br>ΑΓΙΑΛΟΥ & ΠΑΡΑΛΙΑΣ<br>ΠΕΡΙΟΧΗΣ "ΦΩΚΙΑ"<br>ΔΗΜΟΥ ΟΙΝΟΥΣΣΩΝ             |   |
| ΤΟΠΟΓΡΑΦΙΚΟ                                                                                          |   |
| ΧΙΟΣ<br>δεκέμβριος 2004                                                                              | αριθμός<br>σχεδίου<br>κλίμακα<br>T<br>1 : 500                                                                                      |
| ΕΛΕΓΧΘΗΚΕ ΕΠΙ ΤΟΠΟΥ<br>ΓΙΑ ΤΗΝ ΑΚΡΙΒΕΙΑ ΤΗΣ ΑΠΟΤΥΠΩΣΗΣ:<br>Η ΕΠΙΒΛΕΠΟΥΣΑ ΜΗΧΑΝΙΚΟΣ<br>Χ.Ι. 19-4-2005 | ΘΕΩΡΗΘΗΚΕ:<br>Η ΜΗΧΑΝΙΚΟΣ<br>ΤΗΣ ΚΤΗΜΑΤΙΚΗΣ ΥΠΗΡΕΣΙΑΣ ΤΟΥ ΔΗΜΟΣΙΟΥ<br>Χ.Ι. 19-4-2005                                               |
| ο μηχανικός                                                                                          | ΓΕΩΡΓΙΟΣ Γ. ΚΑΛΛΕΡΓΗΣ<br>ΔΙΠΛΩΜ. ΠΟΛΙΤΙΚΟΣ ΜΗΧΑΝΙΚΟΣ<br>ΜΕΛΟΣ ΤΗΣ Ε.Ε. ΑΡΧΙΤΕΚΤΟΝΩΝ ΜΗΧΑΝΙΚΩΝ<br>ΚΟΙΝΟΤΗΤΑ ΧΙΟΥ Ν° 02710-2164-2005 |
| αρχιτέκτων<br>πολιτικός μηχανικός                                                                    | γ. λ. καλλέργης<br>θ. γ. καλλέργης                                                                                                 |

**ΕΘΝΙΚΟ ΤΥΠΟΓΡΑΦΕΙΟ****ΕΦΗΜΕΡΙΔΑ ΤΗΣ ΚΥΒΕΡΝΗΣΕΩΣ**

ΚΑΠΟΔΙΣΤΡΙΟΥ 34 \* ΑΘΗΝΑ 104 32 \* FAX 210 52 21 004  
ΗΛΕΚΤΡΟΝΙΚΗ ΔΙΕΥΘΥΝΣΗ: <http://www.et.gr> – e-mail: [webmaster@et.gr](mailto:webmaster@et.gr)

**Πληροφορίες Α.Ε. - Ε.Π.Ε. και λοιπών Φ.Ε.Κ.: 210 527 9000**

**Φωτοαντίγραφα παλαιών ΦΕΚ - ΒΙΒΛΙΟΘΗΚΗ - ΜΑΡΝΗ 8 - Τηλ. (210)8220885 - 8222924**  
**Δωρεάν διάθεση τεύχους Προκηρύξεων ΑΣΕΠ αποκλειστικά από Μάρνη 8 & Περιφερειακά Γραφεία**  
**Δωρεάν ανάγνωση δημοσιευμάτων τεύχους Α' από την ιστοσελίδα του Εθνικού Τυπογραφείου**

**ΠΕΡΙΦΕΡΕΙΑΚΑ ΓΡΑΦΕΙΑ ΠΩΛΗΣΗΣ Φ.Ε.Κ.**

|                                     |                |                                         |                |
|-------------------------------------|----------------|-----------------------------------------|----------------|
| <b>ΘΕΣΣΑΛΟΝΙΚΗ</b> - Βασ. Όλγας 227 | (2310) 423 956 | <b>ΛΑΡΙΣΑ</b> - Διοικητήριο             | (2410) 597449  |
| <b>ΠΕΙΡΑΙΑΣ</b> - Ευριπίδου 63      | (210) 413 5228 | <b>ΚΕΡΚΥΡΑ</b> - Σαμαρά 13              | (26610) 89 122 |
| <b>ΠΑΤΡΑ</b> - Κορίνθου 327         | (2610) 638 109 |                                         | (26610) 89 105 |
|                                     | (2610) 638 110 | <b>ΗΡΑΚΛΕΙΟ</b> - Πεδιάδος 2            | (2810) 300 781 |
| <b>ΙΩΑΝΝΙΝΑ</b> - Διοικητήριο       | (26510) 87215  | <b>ΛΕΣΒΟΣ</b> - Πλ.Κωνσταντινουπόλεως 1 | (22510) 46 654 |
| <b>ΚΟΜΟΤΗΝΗ</b> - Δημοκρατίας 1     | (25310) 22 858 |                                         | (22510) 47 533 |

**ΤΙΜΗ ΠΩΛΗΣΗΣ ΦΥΛΛΩΝ ΕΦΗΜΕΡΙΔΟΣ ΤΗΣ ΚΥΒΕΡΝΗΣΕΩΣ****Σε έντυπη μορφή:**

- Για τα ΦΕΚ από 1 μέχρι 16 σελίδες σε 1 euro, προσαυξανόμενη κατά 0,20 euro για κάθε επιπλέον οκτασέλιδο ή μέρος αυτού.
- Για τα φωτοαντίγραφα ΦΕΚ σε 0,15 euro ανά σελίδα.

**Σε μορφή CD:**

| Τεύχος | Περίοδος | EURO | Τεύχος                                 | Περίοδος    | EURO |
|--------|----------|------|----------------------------------------|-------------|------|
| Α'     | Ετήσιο   | 150  | Αναπτυξιακών Πράξεων                   | Ετήσιο      | 50   |
| Α'     | 3μηνιαίο | 40   | Ν.Π.Δ.Δ.                               | Ετήσιο      | 50   |
| Α'     | Μηνιαίο  | 15   | Παράρτημα                              | Ετήσιο      | 50   |
| Β'     | Ετήσιο   | 300  | Εμπορικής και Βιομηχανικής Ιδιοκτησίας | Ετήσιο      | 100  |
| Β'     | 3μηνιαίο | 80   | Ανωτάτου Ειδικού Δικαστηρίου           | Ετήσιο      | 5    |
| Β'     | Μηνιαίο  | 30   | Διακηρύξεων Δημοσίων Συμβάσεων         | Ετήσιο      | 200  |
| Γ      | Ετήσιο   | 50   | Διακηρύξεων Δημοσίων Συμβάσεων         | Εβδομαδιαίο | 5    |
| Δ'     | Ετήσιο   | 220  | Α.Ε. & Ε.Π.Ε                           | Μηνιαίο     | 100  |
| Δ'     | 3μηνιαίο | 60   |                                        |             |      |

- Η τιμή πώλησης μεμονωμένων Φ.Ε.Κ ειδικού ενδιαφέροντος σε μορφή cd-rom και μέχρι 100 σελίδες σε 5 euro προσαυξανόμενη κατά 1 euro ανά 50 σελίδες.
- Η τιμή πώλησης σε μορφή cd-rom δημοσιευμάτων μιας εταιρείας στο τεύχος Α.Ε. και Ε.Π.Ε. σε 5 euro ανά έτος.

**ΠΑΡΑΓΓΕΛΙΑ ΚΑΙ ΑΠΟΣΤΟΛΗ Φ.Ε.Κ. :** τηλεφωνικά : 210 - 4071010, fax : 210 - 4071010 internet : <http://www.et.gr>.

**ΕΤΗΣΙΕΣ ΣΥΝΔΡΟΜΕΣ Φ.Ε.Κ.**

|                                                      | Σε έντυπη μορφή | Από το Internet |
|------------------------------------------------------|-----------------|-----------------|
| Α' (Νόμοι, Π.Δ., Συμβάσεις κτλ.)                     | 225 €           | 190 €           |
| Β' (Υπουργικές αποφάσεις κτλ.)                       | 320 €           | 225 €           |
| Γ' (Διορισμοί, απολύσεις κτλ. Δημ. Υπαλλήλων)        | 65 €            | ΔΩΡΕΑΝ          |
| Δ' (Απαλλοτριώσεις, πολεοδομία κτλ.)                 | 320 €           | 160 €           |
| Αναπτυξιακών Πράξεων και Συμβάσεων (Τ.Α.Π.Σ.)        | 160 €           | 95 €            |
| Ν.Π.Δ.Δ. (Διορισμοί κτλ. προσωπικού Ν.Π.Δ.Δ.)        | 65 €            | ΔΩΡΕΑΝ          |
| Παράρτημα (Προκηρύξεις θέσεων ΔΕΠ κτλ.)              | 33 €            | ΔΩΡΕΑΝ          |
| Δελτίο Εμπορικής και Βιομ/κής Ιδιοκτησίας (Δ.Ε.Β.Ι.) | 65 €            | 33 €            |
| Ανωτάτου Ειδικού Δικαστηρίου (Α.Ε.Δ.)                | 10 €            | ΔΩΡΕΑΝ          |
| Ανωνύμων Εταιρειών & Ε.Π.Ε.                          | 2.250 €         | 645 €           |
| Διακηρύξεων Δημοσίων Συμβάσεων (Δ.Δ.Σ.)              | 225 €           | 95 €            |
| Πρώτο (Α'), Δεύτερο (Β') και Τέταρτο (Δ')            | -               | 450 €           |

- Το τεύχος του ΑΣΕΠ (έντυπη μορφή) θα αποστέλλεται σε συνδρομητές με την επιβάρυνση των 70 euro, ποσό το οποίο αφορά ταχυδρομικά έξοδα.
- Για την παροχή δικαιώματος ηλεκτρονικής πρόσβασης σε Φ.Ε.Κ. προηγούμενων ετών και συγκεκριμένα στα τεύχη Α', Β', Δ', Αναπτυξιακών Πράξεων & Συμβάσεων, Δελτίο Εμπορικής και Βιομηχανικής Ιδιοκτησίας και Διακηρύξεων Δημοσίων Συμβάσεων, η τιμή προσαυξάνεται πέραν του ποσού της ετήσιας συνδρομής έτους 2005, κατά 25 euro ανά έτος παλαιότητας και ανά τεύχος, για δε το τεύχος Α.Ε. & Ε.Π.Ε., κατά 30 euro.

\* Οι συνδρομές του εσωτερικού προπληρώνονται στις ΔΟΥ (το ποσό συνδρομής καταβάλλεται στον κωδικό αριθμό εσόδων ΚΑΕ 2531 και το ποσό υπέρ ΤΑΠΕΤ (5% του ποσού της συνδρομής) στον κωδικό αριθμό εσόδων ΚΑΕ 3512). Το πρωτότυπο αποδεικτικό είσπραξης (διπλότυπο) θα πρέπει να αποστέλλεται ή να κατατίθεται στην αρμόδια Υπηρεσία του Εθνικού Τυπογραφείου.

\* Η πληρωμή του υπέρ ΤΑΠΕΤ ποσού που αντιστοιχεί σε συνδρομές, εισπράττεται και από τις ΔΟΥ.

\* Οι συνδρομητές του εξωτερικού έχουν την δυνατότητα λήψης των δημοσιευμάτων μέσω internet, με την καταβολή των αντίστοιχων ποσών συνδρομής και ΤΑΠΕΤ.

\* Οι Νομαρχιακές Αυτοδιοικήσεις, οι Δήμοι, οι Κοινότητες ως και οι επιχειρήσεις αυτών πληρώνουν το μισό χρηματικό ποσό της συνδρομής και ολόκληρο το ποσό υπέρ του ΤΑΠΕΤ.

\* Η συνδρομή ισχύει για ένα ημερολογιακό έτος. Δεν εγγράφονται συνδρομητές για μικρότερο χρονικό διάστημα.

\* Η εγγραφή ή ανανέωση της συνδρομής πραγματοποιείται το αργότερο μέχρι την 31ην Δεκεμβρίου κάθε έτους.

\* Αντίγραφα διπλοτύπων, ταχυδρομικές επιταγές και χρηματικά γραμμάτια δεν γίνονται δεκτά.

**Οι υπηρεσίες εξυπηρέτησης των πολιτών λειτουργούν καθημερινά από 08.00' έως 13.00'**