03.11.2026 18:46:53
ΨΗΦΙΑΚΑ
ΥΠΟΓΕΓΡΑΜΜΕΝΟ
ΑΠΟ
VARVARA ZACHARAKI

ΕΦΗΜΕΡΙΔΑ
ΤΗΣ ΚΥΒΕΡΝΗΣΕΩΣ
ΤΗΣ ΕΛΛΗΝΙΚΗΣ ΔΗΜΟΚΡΑΤΙΑΣ

3 Νοεμβρίου 2026 | ΤΕΥΧΟΣ ΤΕΤΑΡΤΟ | Αρ. Φύλλου **964**

ΑΠΟΦΑΣΕΙΣ

Αριθμ. 27641

Επικύρωση έκθεσης και διαγράμματος για τον επανακαθορισμό των ορίων αιγιαλού, αρχικά καθορισθέντος με το Δ' 615/1993, στην παραλιακή περιοχή «ΜΠΛΕΦΟΥΤΙ» Δήμου Λέρου, νήσου Λέρου Νομού Δωδεκανήσου.

Η ΓΡΑΜΜΑΤΕΑΣ ΑΠΟΚΕΝΤΡΩΜΕΝΗΣ ΔΙΟΙΚΗΣΗΣ ΑΙΓΑΙΟΥ

Έχοντας υπόψη:

1. Τις διατάξεις:

α) Των άρθρων 4, 5, 6, 7, 8 του ν. 2971/2001 «Αιγιαλός, παραλία και άλλες διατάξεις» (Α' 285),

β) της παρ. 21 του άρθρου 46 του ν. 3220/2004 «Μέτρα αναπτυξιακής και κοινωνικής πολιτικής - αντικειμενοποίηση του φορολογικού ελέγχου και άλλες διατάξεις» (Α' 15),

γ) των άρθρων 747, 748, 749 και της παρ. 3 του άρθρου 752 του ν. 5314/2026 «Κώδικας Τοπικής Αυτοδιοίκησης» (Α' 103),

δ) των άρθρων 5, 23, όπως αυτό τροποποιήθηκε από το άρθρο 113 του ν. 5104/2024 «Κώδικας Φορολογικής Διαδικασίας και άλλες διατάξεις» (Α' 58), και του άρθρου 24 του ν. 5092/2024 «Όροι αξιοποίησης της δημόσιας περιουσίας στις παραθαλάσσιες περιοχές και άλλες διατάξεις» (Α' 33) και

ε) του π.δ. 143/2010 «Οργανισμός της Αποκεντρωμένης Διοίκησης Αιγαίου» (Α' 236).

2. Την υπό στοιχεία 10633649/790/Α00006/03-08-2004 απόφαση του Υπουργού Εθνικής Οικονομίας και Οικονομικών «Καταγραφή - Διοικητική κωδικοποίηση των αρμοδιοτήτων σε θέματα Υπηρεσιών του Υπουργείου Οικονομίας και Οικονομικών που περιέρχονται στους Γενικούς Γραμματείς Περιφερειών».

3. Την υπ' αρ. 86784/19-12-2022 (Υ.Ο.Δ.Δ. 1183) απόφαση του Υπουργού Εσωτερικών, με την οποία η Μαριάννα Νικολαΐδου διορίζεται στη θέση της μετακλητής Γραμματέως Α.Δ. Αιγαίου.

4. Την υπό στοιχεία 75461ΕΞ2024/29-05-2024 (ΑΔΑ: Ρ1ΓΩΗ-ΤΓΘ) απόφαση του Υπουργού Εθνικής Οικονομίας και Οικονομικών «Συγκρότηση και ορισμός μελών Επιτροπής της παρ. 3 του άρθρου 5 του ν. 5092/2024 (Α' 33), για τον καθορισμό των ορίων του αιγιαλού, της παραλίας και του παλαιού αιγιαλού στις Περιφερειακές Ενότητες Καλύμνου, Καρπάθου - Ηρωικής νήσου Κάσου, Κω και Ρόδου» και την υπό στοιχεία 87319ΕΞ2024/20-06-2024 (ΑΔΑ: 62ΖΜΗ-ΡΥΧ) τροποποιητική αυτής.

5. Την υπό στοιχεία 1030067/296/Α006/07-04-2004 εγκύκλιο της Διεύθυνσης Οργάνωσης του Υπουργείου Εθνικής Οικονομίας και Οικονομικών.

6. Το υπό στοιχεία Δ6Α1022671/ΕΞ2011/10-02-2011 έγγραφο της Γενικής Γραμματείας Φορολογικών και Τελωνειακών Θεμάτων του Υπουργείου Οικονομικών περί αρμοδιότητας υπογραφής.

7. Το υπό στοιχεία Δ10Β/6891ΕΞ2014/27-08-2014 (ΠΟΛ.1196) έγγραφο της Διεύθυνσης Δημόσιας Περιουσίας της Γενικής Γραμματείας Δημόσιας Περιουσίας του Υπουργείου Οικονομικών, με το οποίο παρέχονται διευκρινήσεις επί των διατάξεων του άρθρου 11 του ν. 4281/2014.

8. Την από 09-09-2025 έκθεση της κατά το άρθρο 5 του ν. 5092/2024 αρμόδιας Επιτροπής για τον επανακαθορισμό των ορίων του αιγιαλού, αρχικά καθορισθέντος με το ΦΕΚ Δ' 615/1993, στην παραλιακή περιοχή «ΜΠΛΕΦΟΥΤΙ» Δήμου Λέρου, νήσου Λέρου Νομού Δωδεκανήσου.

9. Το με ημερομηνία σύνταξης 08-10-2024 και κλίμακας 1:500 τοπογραφικό - υψομετρικό και κτηματογραφικό διάγραμμα του Πολιτικού Μηχανικού Βασιλείου Διακομιχάλη, αποτελούμενο από μία πινακίδα

(Αρ. Σχεδίου Π1), το οποίο ελέγχθηκε και θεωρήθηκε ως προς την ακρίβεια της αποτύπωσης στις 14-04-2025 από την Παρασκευή Νικολή, Αγρονόμο και Τοπογράφο Μηχανικό ΠΕ, υπάλληλο της Κτηματικής Υπηρεσίας Δωδεκανήσων Α’ και θεωρήθηκε την ίδια ημέρα ως προς την ορθότητα της αποτύπωσης από τον Ιωάννη Χειράκη, Αγρονόμο και Τοπογράφο Μηχανικό ΠΕ, Αν. Προϊστάμενο της ίδιας Υπηρεσίας.

10. Το υπ’ αρ. 70192/11-06-2025 έγγραφο της Κτηματικής Υπηρεσίας Δωδεκανήσων Α’ «Απόφαση επικύρωσης εκθέσεων, μετά των διαγραμμάτων, της αρμόδιας επιτροπής: Α) Για τον Μερικό Επανακαθορισμό των ορίων του Αιγιαλού αρχικά καθορισθέντος με το Φ.Ε.Κ. Δ’ 240/2009, σύμφωνα με τον ν. 5092/2024 (Α’ 33), στην παραλιακή περιοχή “ΜΠΛΕΦΟΥΤΙ”, Δήμου Λέρου, Νήσου Λέρου, Νομού Δωδεκανήσου. Β) Για τον Επανακαθορισμό των ορίων του Αιγιαλού αρχικά καθορισθέντος με το Φ.Ε.Κ. Δ’ 615/1993, σύμφωνα με τον ν. 5092/2024 (Α’ 33), στην παραλιακή περιοχή “ΜΠΛΕΦΟΥΤΙ”, Δήμου Λέρου, Νήσου Λέρου, Νομού Δωδεκανήσου», το οποίο έλαβε αρ. πρωτ. 16495/24-06-2026 και με το οποίο περιήλθε στην Υπηρεσία μας ο φυσικός φάκελος της υπόθεσης.

11. Το από 10-07-2026 μήνυμά μας ηλεκτρονικού ταχυδρομείου προς την Κτηματική Υπηρεσία Δωδεκανήσων Α’ (αρ. πρωτ. εισ. 96519/14-07-2026).

12. Το υπ’ αρ. 110253/10-08-2026 έγγραφο της Κτηματικής Υπηρεσίας Δωδεκανήσων Α’, με το οποίο μας διαβιβάστηκαν τα ψηφιακά αρχεία της εν θέματι υπόθεσης, αποφασίζουμε:

Επικυρώνουμε την από 09-09-2025 έκθεση της κατά το άρθρο 5 του ν. 5092/2024 αρμόδιας Επιτροπής για τον επανακαθορισμό των ορίων του αιγιαλού, αρχικά καθορισθέντος με το ΦΕΚ Δ’ 615/1993, στην παραλιακή περιοχή «ΜΠΛΕΦΟΥΤΙ» Δήμου Λέρου, νήσου Λέρου Νομού Δωδεκανήσου, καθώς και το με ημερομηνία σύνταξης 08-10-2024 και κλίμακας 1:500 τοπογραφικό - υψομετρικό και κτηματογραφικό διάγραμμα του Πολιτικού Μηχανικού Βασιλείου Διακομιχάλη, αποτελούμενο από μία πινακίδα (Αρ. Σχεδίου Π1), το οποίο ελέγχθηκε και θεωρήθηκε ως προς την ακρίβεια της αποτύπωσης στις 14-04-2025 από την Παρασκευή Νικολή, Αγρονόμο και Τοπογράφο Μηχανικό ΠΕ, υπάλληλο της Κτηματικής Υπηρεσίας Δωδεκανήσων Α’ και θεωρήθηκε την ίδια ημέρα ως προς την ορθότητα της αποτύπωσης από τον Ιωάννη Χειράκη, Αγρονόμο και Τοπογράφο Μηχανικό ΠΕ, Αν. Προϊστάμενο της ίδιας Υπηρεσίας.

Επί του ανωτέρω διαγράμματος η Επιτροπή αποφασίζει:

α) Τον επανακαθορισμό της πολυγωνικής γραμμής του αιγιαλού ως την ερυθρά, συνεχόμενη, πολυγωνική γραμμή με στοιχεία κορυφών (Α1,Α2,Α3,Α4,[…],Α49,Α50,Α51) και συντεταγμένες κορυφών σύμφωνα με τον προσαρτημένο στο ως άνω διάγραμμα πίνακα. Η κορυφή (Α51) της νέας οριογραμμής αιγιαλού συνδέεται δια ερυθράς γραμμής με την κορυφή (Χ1) της οριογραμμής του μέγιστου χειμέριου κύματος του ΦΕΚ Δ’ 418/2023 μέχρι μελλοντικού επανακαθορισμού της δεύτερης. Η κορυφή (Α1) της νέας οριογραμμής αιγιαλού συνδέεται με την οριογραμμή του μέγιστου χειμέριου κύματος του ΦΕΚ Δ’ 240/2009 λόγω της κατάργησης της δωδεκάμετρης προσαύξησης του Κτηματολογικού Κανονισμού Δωδεκανήσου.

β) Τον μη καθορισμό γραμμής παραλίας, καθώς, σύμφωνα με την Επιτροπή, το εύρος του αιγιαλού επαρκεί για την εξυπηρέτηση της επικοινωνίας της ξηράς με τη θάλασσα και αντίστροφα.

γ) Τη διαγραφή των κορυφών αιγιαλού υπό στοιχεία (1’,2’,[…],14’) της πολυγωνικής γραμμής αιγιαλού του ΦΕΚ 615/τ.Δ’/1993 και την αντικατάστασή τους από τις νέες κορυφές με στοιχεία (Α1,Α2,Α3,Α4,[…],Α49,Α50,Α51).

Η Επιτροπή δεν εντόπισε ενδείξεις παλαιού αιγιαλού.

Σύμφωνα με την Επιτροπή, δεν υπάρχουν εγκεκριμένες χωροταξικές κατευθύνσεις και χρήσεις γης που να επηρεάζουν την εξεταζόμενη παράκτια ζώνη ούτε ευπαθή οικοσυστήματα και προστατευόμενες περιοχές.

Στο όριο του αιγιαλού υπάρχουν αυθαίρετα και παράνομα κατασκευάσματα (τσιμεντένια ράμπα, μεταλλικοί προβλήτες, σκάλες).

Η έκθεση της Επιτροπής, το διάγραμμα και η παρούσα απόφαση θα αναρτηθούν στην ιστοσελίδα του Υπουργείου Οικονομικών με ευθύνη των αρμόδιων υπηρεσιών του στην ηλεκτρονική διεύθυνση https://www1.gsis.gr/gspp/dhpe/publicgis/faces/homeShore μετά τη δημοσίευσή τους στην Εφημερίδα της Κυβερνήσεως, σύμφωνα με τις παρ. 3 και 4 του άρθρου 4 και την παρ. 1 του άρθρου 7 του ν. 2971/2001.

ΕΚΘΕΣΗ ΕΠΙΤΡΟΠΗΣ ΕΠΑΝΑΚΑΘΟΡΙΣΜΟΥ ΤΩΝ ΟΡΙΩΝ ΤΟΥ ΑΙΓΙΑΛΟΥ
ΑΡΧΙΚΑ ΚΑΘΟΡΙΣΘΕΝΤΟΣ ΜΕ ΤΟ Φ.Ε.Κ. Δ’ 615/1993
ΣΥΜΦΩΝΑ ΜΕ ΤΟΝ Ν. 5092/2024 (Α’ 33)

Στη Ρόδο, σήμερα την 09-09-2025, έλαβε χώρα η συνεδρίαση της επιτροπής της παρ. 3 του άρθρου 5 του ν. 5092/2024, στην οποία προσκλήθηκαν να παραστούν, με την υπό στοιχεία 103561ΕΞΕ2025/03-09-2025 έγγραφη πρόσκληση του Προϊσταμένου της Κτηματικής Υπηρεσίας Δωδεκανήσων Α’, οι κάτωθι:

Ιωάννης Χειράκης, Αγρ. και Τοπογράφος Μηχανικός ΠΕ/Α’, Αναπληρωτής Προϊστάμενος της Κτηματικής Υπηρεσίας Δωδεκανήσων Α’, ως πρόεδρος,

Παρασκευή Νικολή, Αγρ. και Τοπογράφος Μηχανικός ΠΕ/Α’, υπάλληλος της Κτηματικής Υπηρεσίας Δωδεκανήσων Α’, ως μέλος,

Δημήτριος Τσαμπίρης, Υποπλοίαρχος Λ.Σ., Λιμενάρχης Λέρου, ως μέλος,

Ευαγγελία Μανωλά, Αρχιτέκτων Μηχανικός ΠΕ/Α’, αναπληρώτρια Προϊσταμένη του Τμήματος Περιβάλλοντος και Χωρικού Σχεδιασμού Δωδεκανήσου της Αποκεντρωμένης Διοίκησης Αιγαίου, ως μέλος,

Ελένη Πανοπούλου, Γεωλόγος - Γεωτεχνικός ΠΕ/Α’, Προϊσταμένη του Τμήματος Περιβαλλοντικής Βιωσιμότητας της Περιφέρειας Νοτίου Αιγαίου, ως μέλος,

με θέμα τον επανακαθορισμό των ορίων του αιγιαλού, αρχικά καθορισθέντος με το Φ.Ε.Κ. Δ’ 615/1993, στην παραλιακή περιοχή «Μπλεφούτι», Δήμου Λέρου, Νήσου Λέρου, Νομού Δωδεκανήσου, ανατολικά του ακινήτου με Κ.Α.Ε.Κ. 100420504009.

Οι ανωτέρω αποτελούν τα μέλη της επιτροπής καθορισμού - επανακαθορισμού των ορίων του αιγιαλού της παρ. 3 του άρθρου 5 του ν. 5092/2024 (Α’ 33) στην Περιφερειακή Ενότητα Καλύμνου, του Νομού Δωδεκανήσου, όπως αυτά ορίστηκαν με την υπό στοιχεία 75461ΕΞ2024/29-05- 2024 απόφαση του Υπουργού Εθνικής Οικονομίας και Οικονομικών, η οποία τροποποιήθηκε με την υπό στοιχεία 87319ΕΞ2024/20-06-2024 απόφαση του ίδιου Υπουργού.

Χρέη γραμματέα στην επιτροπή άσκησε ο Γεώργιος Τσιμπιδάκης, Εφοριακός ΠΕ/Α’, υπάλληλος της Κτηματικής Υπηρεσίας Δωδεκανήσων Α’.

Η υπάλληλος της Κτηματικής Υπηρεσίας Δωδεκανήσων Α’, Παρασκευή Νικολή, Αγρονόμος και Τοπογράφος Μηχανικός ΠΕ/Α’ και ο Λιμενάρχης Λέρου, Υποπλοίαρχος Λ.Σ., Δημήτριος Τσαμπίρης, αν και εκλήθησαν νομίμως με την υπό στοιχεία 103561ΕΞΕ2025/03-09-2025 έγγραφη πρόσκληση του Προϊσταμένου της Κτηματικής Υπηρεσίας Δωδεκανήσων Α’, ως μέλη της ως άνω επιτροπής, δεν παρέστησαν (ούτε αντικαταστάθηκαν στην ως άνω συνεδρίαση από τον νόμιμο αναπληρωτή τους, όπου αυτό προβλέπεται) και ως εκ τούτου το παρόν πρακτικό δεν συνυπογράφεται από αυτούς.

Λαμβάνοντας υπόψη

1. Τις διατάξεις του ν. 5092/2024 «Όροι αξιοποίησης της δημόσιας περιουσίας στις παραθαλάσσιες περιοχές και άλλες διατάξεις» (Α’ 33).

2. Την υπ’ αρ. 49778/15-4-2025 αίτηση του Εμμανουήλ Οικονόμου περί επαναχάραξης των ορίων του αιγιαλού, στην παραλιακή περιοχή «ΜΠΛΕΦΟΥΤΙ», Δήμου Λέρου, Νήσου Λέρου, Νομού Δωδεκανήσου, ανατολικά του ακινήτου ιδιοκτησίας του με Κ.Α.Ε.Κ. 100420504009.

3. Το τοπογραφικό - υψομετρικό και κτηματογραφικό διάγραμμα του άρθρου 5 του ν. 5092/2024, που συνοδεύει την υπ’ αρ. 49778/15-4-2025 αίτηση του ανωτέρω ιδιώτη, με ημερομηνία σύνταξης 08-10-2024, από τον Πολιτικό Μηχανικό, Βασίλειο Διακομιχάλη, αποτελούμενο από μία πινακίδα, κλίμακας 1/500. Το τοπογραφικό - υψομετρικό και κτηματογραφικό αυτό διάγραμμα ελέγχθηκε και θεωρήθηκε ως προς την ορθότητα της αποτύπωσης στις 14/4/2025 από τον Χειράκη Ιωάννη, Αγρονόμο και Τοπογράφο Μηχανικό ΠΕ/Α’, Αναπληρωτή Προϊστάμενο της Κτηματικής Υπηρεσίας Δωδεκανήσων Α’.

Τον μερικό επανακαθορισμό των ορίων του Αιγιαλού στην εν λόγω περιοχή αιτήθηκε ο ανωτέρω ιδιώτης και εξετάζεται από την παρούσα επιτροπή:

Α. Εξαιτίας της ισχύος των μεταβατικών διατάξεων της παρ. 9 του άρθρου 23 και της παρ. 1 του άρθρου 24 του ν. 5092/2024 (Α’ 33) με τα οποία καταργήθηκε η εφαρμογή του Κτηματολογικού Κανονισμού Δωδεκανήσου (Κ.Δ. 132/29) στις χαράξεις των οριογραμμών Αιγιαλού στη Δωδεκάνησο άρα και η δωδεκάμετρη προσαύξηση από το Χειμέριο Κύμα στον Αιγιαλό. Οι καταργηθείσες διατάξεις του Κ.Δ. 132/29 «περί Κτηματολογικού Κανονισμού Δωδεκανήσου» ελήφθησαν υπόψη στον αρχικό καθορισμό που επικυρώθηκε δια της υπό στοιχεία Δ.Κ. 862/17-05-1993 απόφασης του Νομάρχη Δωδεκανήσου, με τα οποία καθορίστηκαν αρχικώς τα όρια του Αιγιαλού με στοιχεία κορυφών (1’,2’,3’,[…],14’). Σημειώνεται ότι οριογραμμή Παραλίας, δεν είχε καθοριστεί κατ’ εφαρμογή των διατάξεων του άρθρου 3, του Κυβερνητικού Διατάγματος Κ.Δ. 132/29 «περί Κτηματολογικού Κανονισμού Δωδεκανήσου», καθώς η πολυγωνική γραμμή του Αιγιαλού έτεμνε τα προς τη θάλασσα όρια των τότε φερομένων ιδιοκτησιών. Β. Εξαιτίας του γεγονότος ότι λόγω παλαιότητας των τεχνικών μέσων του αρχικού καθορισμού οι κορυφές Αιγιαλού υπό τα παραπάνω στοιχεία κορυφών δεν συνοδεύονταν από πίνακα συντεταγμένων σε κάποιο καρτεσιανό σύστημα (Η.Α.Τ.Τ. ή Ε.Γ.Σ.Α.’87) αλλά καθορίστηκαν δια της χρήσης αποστάσεων από υλοποιημένα σημεία επί του εδάφους (τσιμέντινα κολωνάκια κ.λ.π.) υλοποιημένα επί του εδάφους την περίοδο της αρχικής χάραξης, τα οποία όμως λόγω παρόδου σημαντικού χρονικού διαστήματος, δεν υφίστανται πλέον επί της παραλιακής ζώνης.

Το γεγονός ότι εκατέρωθεν της παρούσας υπό κρίση επαναχάραξης Αιγιαλού, υφίστανται άλλες οριογραμμές και συγκεκριμένα: Α). Ανατολικά καθορίστηκε οριογραμμή Αιγιαλού δια του Φ.Ε.Κ. Δ’ 418/2023 και συντεταγμένες κορυφών (1’=Α1,Α2,Α3,[…],Α32). Για λόγους συνέχειας του κοινοχρήστου η τελευταία ανατολικά κορυφή της παρούσας οριογραμμής Αιγιαλού, θα συνδεθεί δια ερυθράς γραμμής με την κορυφή (Χ1) χειμερίου κύματος του Φ.Ε.Κ. 418/2023 και μέχρι μελλοντικού επανακαθορισμού της δεύτερης. Σημειώνεται ότι δεν συνδέεται με την γραμμή του Αιγιαλού λόγω κατάργησης της δωδεκάμετρης ζώνης του Κ.Δ. 132/29 περί «Κτηματολογικού Κανονισμού Δωδ/σου». Β). Βόρεια - Βορειοδυτικά καθορίστηκε οριογραμμή Αιγιαλού δια του Φ.Ε.Κ. Δ’ 240/2009 και συντεταγμένες κορυφών (14’=Ρ1,Ρ2,Ρ3,[…],Ρ33). Σημειώνεται ότι κατά την από 09-09-2025 συνεδρίαση της παρούσας επιτροπής αποφασίστηκε ο μερικός επανακαθορισμός και της οριογραμμής με Φ.Ε.Κ. Δ’ 240/2009. Για λόγους συνέχειας του κοινοχρήστου η πρώτη κορυφή Αιγιαλού της παρούσας επαναχάραξης, συνδέεται με την κορυφή χειμερίου κύματος του Φ.Ε.Κ. 240/2009 και μέχρι της επικείμενης ολοκλήρωσης του επανακαθορισμού της δεύτερης. Σημειώνεται ότι, επίσης δεν συνδέεται με την γραμμή του Αιγιαλού λόγω κατάργησης της δωδεκάμετρης ζώνης του Κ.Δ. 132/29 περί «Κτηματολογικού Κανονισμού Δωδ/σου».

Την από την επιτόπια μετάβαση, σχηματισθείσα αντίληψη περί του πλάτους της βρεχόμενης ζώνης της ξηράς, όπως αυτή διαχρονικά διαμορφώθηκε και μεταβλήθηκε ως προς τον αρχικό καθορισμό, καθώς και τα στοιχεία καθορισμού - επανακαθορισμού αιγιαλού και παραλίας που προβλέπονται στο άρθρο 5 του ν. 5092/2024 και στην υπό στοιχεία 1089532π.ε./8205π.ε./Β0010/20-04-2005 (Δ’ 595) κοινή υπουργική απόφαση των Υπουργών Οικονομίας και Οικονομικών και Περιβάλλοντος, Χωροταξίας και Δημοσίων Έργων και ειδικότερα:

α. Τη γεωμορφολογία του εδάφους για την οποία αναλυτικά αναφέρεται ότι: (1). Η μορφολογία της κροκαλοπαγούς ακτής συνίσταται μακροσκοπικά από αμμώδη φυσικά πρανή, περιορισμένου ύψους σε όλο το μήκος της όπως εξάλλου διαπιστώνεται και στο σχετικό τοπογραφικό.

Το παραλιακό μέτωπο στη θέση αυτή γενικά χέρσο και αδόμητο αλλά σε διάσπαρτους αγρούς διαπιστώνεται η ανέγερση παραθεριστικών κατοικιών. Η περιοχή επανακαθορισμού βρίσκεται εκτός ορίων οικισμού και εκτός σχεδίου πόλεως, εκτός Γ.Π.Σ., εκτός Ζ.Ο.Ε. και εκτός χερσαίας ζώνης «Natura 2000» αλλά εντός θαλάσσιας ζώνης «Natura 2000» με κωδικό (GR4210034). Στο όριο του Αιγιαλού υπάρχουν αυθαίρετα και παράνομα κατασκευάσματα (τσιμέντινη ράμπα, μεταλλικοί προβλήτες και σκάλες).

Η φυσική γραμμή βλάστησης εντοπίζεται επί των φυσικών πρανών αποτελούμενη κυρίως από θάμνους και φυσικά διάσπαρτα αρμυρίκια.

β. Το γεγονός ότι στην περιοχή δεν εντοπίστηκαν παράκτιοι φυσικοί πόροι. Με την έννοια φυσικοί πόροι νοείται το σύνολο των πρώτων υλών που προέρχονται από τη φύση, δηλαδή από το έδαφος, τα δάση, τα ύδατα, και αξιοποιούνται βιομηχανικώς.

γ. Τα πορίσματα από την εκτίμηση των μετεωρολογικών στοιχείων της περιοχής, ήτοι το γεγονός ότι στην περιοχή οι επικρατούντες άνεμοι έχουν διεύθυνση κυρίως βόρεια - βορειοδυτική.

δ. Τη μορφολογία του πυθμένα, ο οποίος μακροσκοπικά και χωρίς να γίνεται χρήση ειδικών βυθομετρικών στοιχείων, διαπιστώνεται να έχει μικρή κλίση και μικρό βάθος καθώς και το ότι σε περιοχές με μικρά βάθη και μικρές κλίσεις του βυθού, όπου η θραύση του κύματος και η εκτόνωση της ενέργειας του γίνεται σε μεγάλη απόσταση από την ακτογραμμή, η επίδραση του κύματος στην ακτή είναι μικρή ενώ σε περιπτώσεις ακτών με μεγάλες κλίσεις βυθού και μεγάλα βάθη κοντά στην ακτή όπου η θραύση των κυμάτων συντελείται κοντά στην ακτή ή ακόμη και πάνω σ’ αυτή ο κυματισμός καλύπτει κατά κανόνα μεγάλο εύρος ακτής προκειμένου να εκτονωθεί. Από την επιτόπια μετάβαση δεν διαπιστώνεται η ύπαρξη βραχωδών σχηματισμών (φυσικών και μη φυσικών) αλλά αντιθέτως αμμώδης - αμμοχαλικώδης βυθός με σταθερή κλίση και ποσειδωνία.

ε. Τον τομέα ανάπτυξης κυματισμού σε σχέση με το μέτωπο της ακτής, ότι δηλαδή πρόκειται για ακτή με μικρό ανάπτυγμα πελάγους, (κλειστή θαλάσσια λεκάνη) καθώς και το ότι μικρό ανάπτυγμα θαλάσσιας έκτασης συμβάλλει στη δημιουργία μικρότερης έντασης κυματικού πεδίου σε σχέση με ανοιχτές θαλάσσιες περιοχές με την ίδια ένταση ανέμου. Η βραχονησίδα «Στρογγύλη» κυριαρχεί στην είσοδο του κόλπου.

στ. Τη μη ύπαρξη εγκεκριμένων χωροταξικών κατευθύνσεων και χρήσεων γης που να επηρεάζουν την εξεταζόμενη παράκτια ζώνη.

η. Τη μη ύπαρξη ευπαθών οικοσυστημάτων και προστατευόμενων περιοχών στην εξεταζόμενη περιοχή που να επηρεάζουν την παράκτια ζώνη, αποφασίζουμε:

Σε εφαρμογή των διατάξεων των άρθρων 5 παρ. 10 και 12, 23 παρ. 9 και 24 παρ. 1 του ν. 5092/2024 (Α’ 33), τον επανακαθορισμό επί του ανωτέρω τοπογραφικού - υψομετρικού και κτηματογραφικού διαγράμματος:

α) Της πολυγωνικής γραμμής του Αιγιαλού, ως την ερυθρά συνεχόμενη πολυγωνική γραμμή με στοιχεία κορυφών (Α1,Α2,Α3,[…],Α49,Α50,Α51) και συντεταγμένες κορυφών σύμφωνα με τον προσαρτημένο στο από 08-10-2024 τοπογραφικό διάγραμμα πίνακα, β) τον μη καθορισμό γραμμής παραλίας καθώς το εύρος του Αιγιαλού επαρκεί για την εξυπηρέτηση της επικοινωνίας της ξηράς με τη θάλασσα και αντίστροφα λαμβάνοντας μάλιστα υπόψη πως ούτε στην αρχική χάραξη του Φ.Ε.Κ. Δ’ 615/1993 είχε οριστεί οριογραμμή Παραλίας και γ) διαγράφονται οι κορυφές Αιγιαλού υπό στοιχεία (1’,2’,3’,[…],14’) του Φ.Ε.Κ. Δ’ 615/1993 και αντικαθίστανται από τις νέες κορυφές αυτού υπό στοιχεία (Α1,Α2,Α3,[…],Α49,Α50,Α51), δ) η κορυφή (Α51) της παρούσας οριογραμμής Αιγιαλού, συνδέεται δια ερυθράς γραμμής με την κορυφή (Χ1) χειμερίου κύματος του Φ.Ε.Κ. 418/2023 και μέχρι μελλοντικού επανακαθορισμού της. Η κορυφή (Α1) της παρούσας οριογραμμής Αιγιαλού, ταυτίζεται και συμπίπτει οριζοντιογραφικά με την κορυφή (α14) της βόρειας επαναχάραξης η οποία βρίσκεται σε διαδικασία επικύρωσης. Στις θέσεις σύνδεσης τίθενται ενδεικτικές διαχωριστικές τομές.

Ο Πρόεδρος


Ι. ΧΕΙΡΑΚΗΣ

Τα Παρόντα Μέλη

Ε. ΜΑΝΩΛΑ
Ε. ΠΑΝΟΠΟΥΛΟΥ

Ο Γραμματέας

Γ. ΤΣΙΜΠΙΔΑΚΗΣ

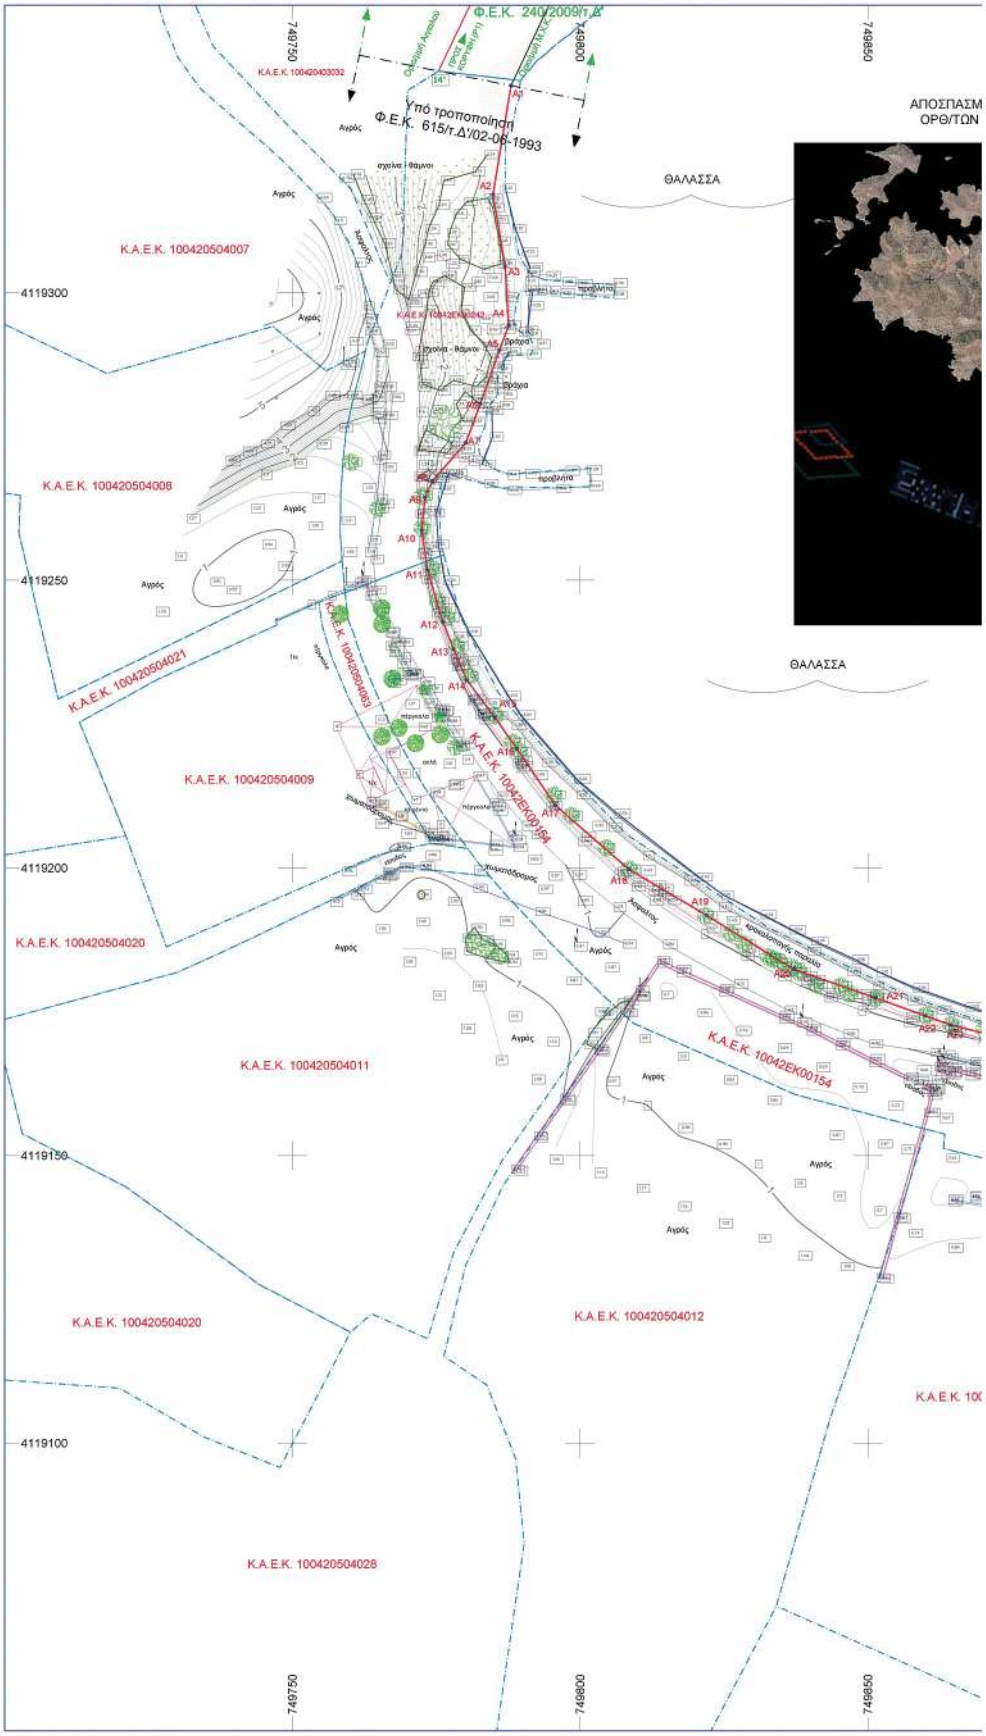


ΕΘΝΙΚΟ ΤΥΠΟΓΡΑΦΕΙΟ
Για τεχνικούς λόγους στο σχεδίαγραμμα, από το ηλεκτρονικό αρχείο, έγινε σμίκρυνση κατά ποσοστό 38%

749900 749950 750000 750050

ΑΠΟΣΠΑΣΜΑ ΕΚ ΤΗΣ ΕΦΑΡΜΟΓΗΣ ΘΕΑΣΗΣ ΟΡΘ/ΤΩΝ ΤΗΣ ΕΚΧΑ Α.Ε. ΝΗΣΟΥ ΛΕΡΟΥ



ΓΕΝΙΚΟ ΔΙΑΓΡΑΜΜΑ ΕΝΤΟΠΙΣΜΟΥ ΕΚ ΤΟΥ ΦΥΛΛΟΥ ΧΑΡΤΟΥ ΛΕΡΟΥ ΚΛΙΜΑΚΑΣ 1/50.000

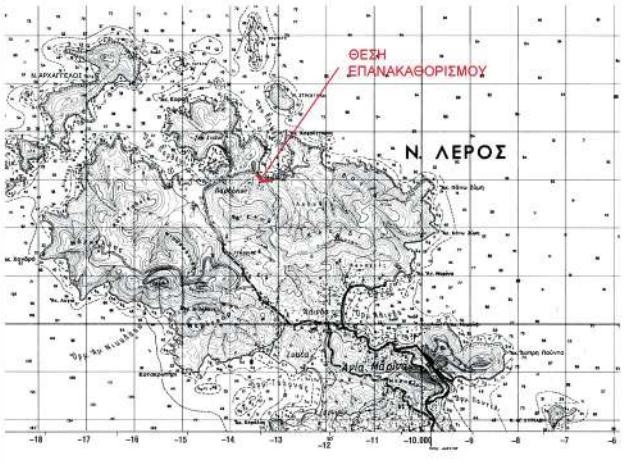


ΠΙΝΑΚΑΣ ΣΥΝΤΕΤΑΓΜΕΝΩΝ ΚΟΡΥΦΩΝ ΠΟΛΥΓΩΝΙΚΗΣ ΓΡΑΜΜΗΣ ΑΙΓΙΑΛΟΥ ΣΤΟ Ε.Γ.Σ.Α.’87

(Συνδέεται με την πρώτη κορυφή <------ Μ.Χ.Κ. του Φ.Ε.Κ. 240/τ.Δ’/2009).


α/α	X	Y	α/α	X	Y
A1	749788.00	4119336.00	A26	749935.01	4119157.08
A2	749784.86	4119317.03	A27	749949.90	4119154.70
A3	749786.98	4119304.55	A28	749955.24	4119154.67
A4	749787.57	4119294.23	A29	749958.88	4119155.63
A5	749786.00	4119290.04	A30	749960.90	4119157.27
A6	749782.67	4119280.72	A31	749967.27	4119157.19
A7	749780.15	4119273.93	A32	749972.62	4119154.83
A8	749774.37	4119267.31	A33	749977.54	4119153.23
A9	749773.06	4119264.40	A34	749987.48	4119151.49
A10	749772.49	4119258.71	A35	750000.23	4119149.96
A11	749773.50	4119251.75	A36	750018.39	4119150.77
A12	749776.18	4119242.74	A37	750034.14	4119153.85
A13	749778.05	4119237.98	A38	750036.42	4119155.01
A14	749780.34	4119232.60	A39	750038.46	4119157.18
A15	749785.18	4119226.20	A40	750038.43	4119159.46
A16	749789.04	4119220.67	A41	750039.11	4119161.19
A17	749795.73	4119210.84	A42	750043.30	4119162.07
A18	749808.53	4119199.71	A43	750046.95	4119162.59
A19	749821.99	4119191.75	A44	750050.62	4119163.16
A20	749837.13	4119182.35	A45	750056.79	4119164.30
A21	749851.39	4119177.39	A46	750063.58	4119166.77
A22	749860.05	4119174.28	A47	750074.51	4119166.74
A23	749864.46	4119172.66	A48	750080.36	4119168.66
A24	749884.39	4119167.75	A49	750082.74	4119170.66
A25	749919.67	4119160.44	A50	750085.30	4119171.15
			A51	750095.14	4119176.50

------>(Συνδέεται με την κορυφή (Χ1) Μ.Χ.Κ. του Φ.Ε.Κ. 418/τ.Δ’/24-05-23)

ΘΑΛΑΣΣΑ

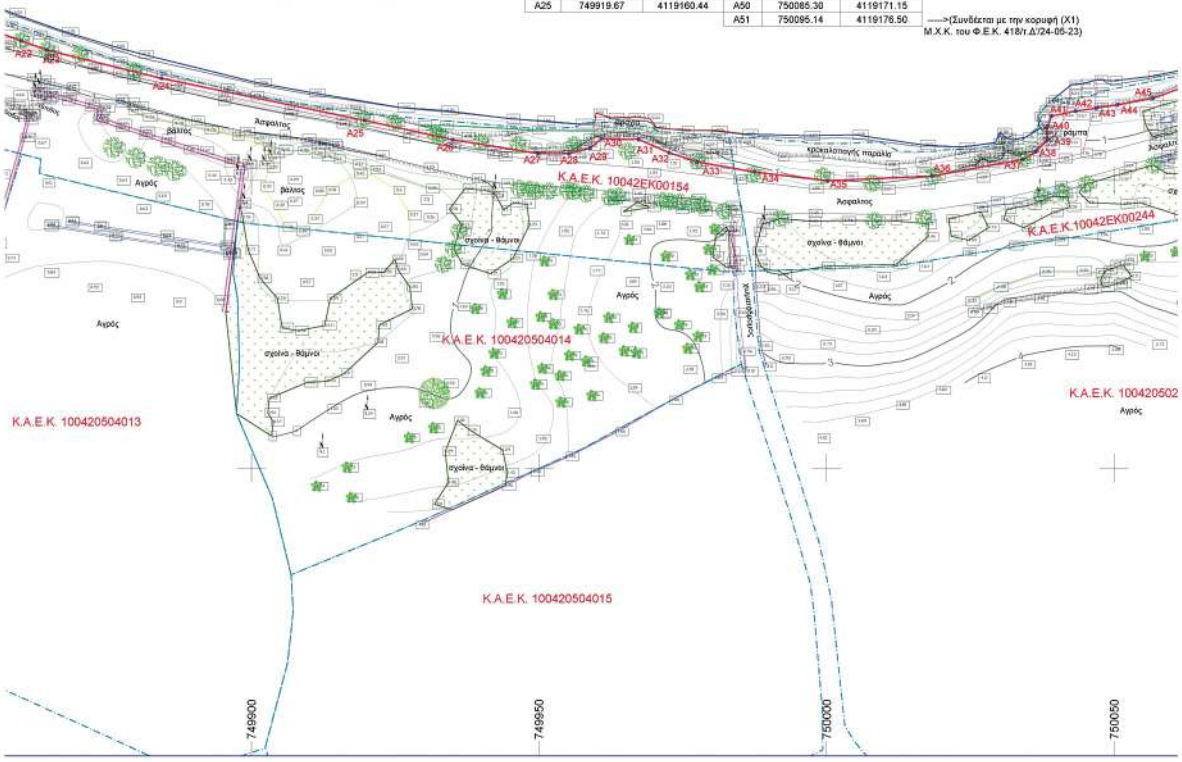

749900 749950 750000 750050

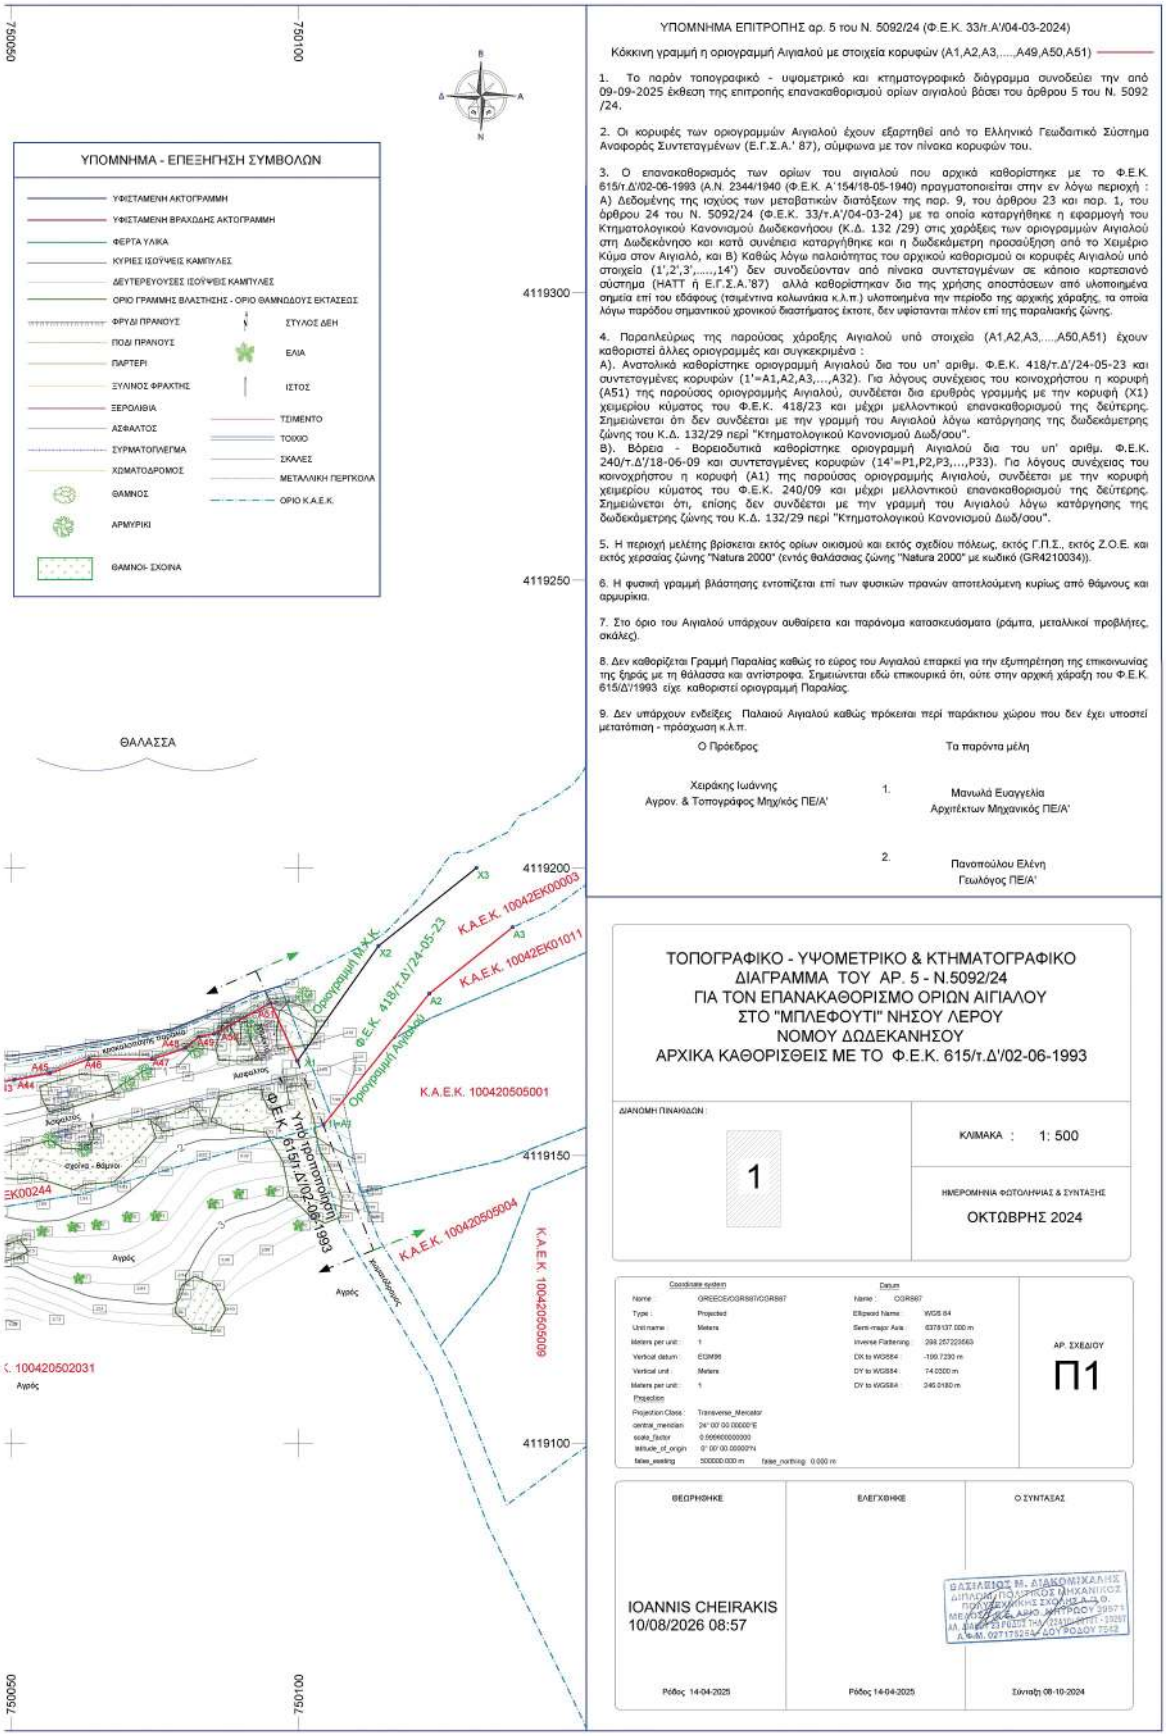

ΥΠΟΜΝΗΜΑ ΕΠΙΤΡΟΠΗΣ αρ. 5 του Ν. 5092/24 (Φ.Ε.Κ. 33/τ.Α'/04-03-2024)

Κόκκινη γραμμή η οριογραμμή Αιγιαλού με στοιχεία κορυφών (A1,A2,A3,.....,A49,A50,A51)

1. Το παρόν τοπογραφικό - υψομετρικό και κτηματογραφικό διάγραμμα συνοδεύει την από 09-09-2025 έκθεση της επιτροπής επανακαθορισμού ορίων αιγιαλού βάσει του άρθρου 5 του Ν. 5092 /24.

2. Οι κορυφές των οριογραμμών Αιγιαλού έχουν εξαρτηθεί από το Ελληνικό Γεωδαιτικό Σύστημα Αναφοράς Συντεταγμένων (Ε.Γ.Σ.Α.' 87), σύμφωνα με τον πίνακα κορυφών του.

3. Ο επανακαθορισμός των ορίων του αιγιαλού που αρχικά καθορίστηκε με το Φ.Ε.Κ. 615/τ.Δ'/02-06-1993 (Α.Ν. 2344/1940 (Φ.Ε.Κ. Α'154/18-05-1940) πραγματοποιείται στην εν λόγω περιοχή : Α) Δεδομένης της ισχύος των μεταβατικών διατάξεων της παρ. 9, του άρθρου 23 και παρ. 1, του άρθρου 24 του Ν. 5092/24 (Φ.Ε.Κ. 33/τ.Α'/04-03-24) με τα οποία καταργήθηκε η εφαρμογή του Κτηματολογικού Κανονισμού Δωδεκανήσου (Κ.Δ. 132 /29) στις χαράξεις των οριογραμμών Αιγιαλού στη Δωδεκάνησο και κατά συνέπεια καταργήθηκε και η δωδεκάμετρη προσαύξηση από το Χειμέριο Κύμα στον Αιγιαλό, και Β) Καθώς λόγω παλαιότητος του αρχικού καθορισμού οι κορυφές Αιγιαλού υπό στοιχεία (1',2',3',.....,14') δεν συνοδεύονταν από πίνακα συντεταγμένων σε κάποιο καρτεσιανό σύστημα (ΗΑΤΤ ή Ε.Γ.Σ.Α.'87) αλλά καθορίστηκαν δια της χρήσης αποστάσεων από υλοποιημένα σημεία επί του εδάφους (τσιμέντινα κολωνάκια κ.λ.π) υλοποιημένα την περίοδο της αρχικής χάραξης, τα οποία λόγω παρόδου σημαντικού χρονικού διαστήματος έκτοτε, δεν υφίστανται πλέον επί της παραλακής ζώνης.

4. Παραπλεύρως της παρούσας χάραξης Αιγιαλού υπό στοιχεία (A1,A2,A3,.....,A50,A51) έχουν καθοριστεί άλλες οριογραμμές και συγκεκριμένα :
Α). Ανατολικά καθορίστηκε οριογραμμή Αιγιαλού δια του υπ' αριθμ. Φ.Ε.Κ. 418/τ.Δ'/24-05-23 και συντεταγμένες κορυφών (1'=A1,A2,A3,...,A32). Για λόγους συνέχειας του κοινοχρήστου η κορυφή (A51) της παρούσας οριογραμμής Αιγιαλού, συνδέεται δια ερυθρός γραμμής με την κορυφή (X1) χειμερίου κύματος του Φ.Ε.Κ. 418/23 και μέχρι μελλοντικού επανακαθορισμού της δεύτερης. Σημειώνεται ότι δεν συνδέεται με την γραμμή του Αιγιαλού λόγω κατάργησης της ζώνης του Κ.Δ. 132/29 περί "Κτηματολογικού Κανονισμού Δωδ/σου".
Β). Βόρεια - Βορειοδυτικά καθορίστηκε οριογραμμή Αιγιαλού δια του υπ' αριθμ. Φ.Ε.Κ. 240/τ.Δ'/18-06-09 και συντεταγμένες κορυφών (14'=P1,P2,P3,...,P33). Για λόγους συνέχειας του κοινοχρήστου η κορυφή (A1) της παρούσας οριογραμμής Αιγιαλού, συνδέεται με την κορυφή χειμερίου κύματος του Φ.Ε.Κ. 240/09 και μέχρι μελλοντικού επανακαθορισμού της δεύτερης. Σημειώνεται ότι, επίσης δεν συνδέεται με την γραμμή του Αιγιαλού λόγω κατάργησης της δωδεκάμετρης ζώνης του Κ.Δ. 132/29 περί "Κτηματολογικού Κανονισμού Δωδ/σου".

5. Η περιοχή μελέτης βρίσκεται εκτός ορίων οικισμού και εκτός σχεδίου πόλεως, εκτός Γ.Π.Σ., εκτός Ζ.Ο.Ε. και εκτός χερσαίας ζώνης "Natura 2000" (εντός θαλάσσιας ζώνης "Natura 2000" με κωδικό (GR4210034)).

6. Η φυσική γραμμή βλάστησης εντοπίζεται επί των φυσικών πρανών αποτελούμενη κυρίως από θάμνους και αρμυρίκια.

7. Στο όριο του Αιγιαλού υπάρχουν αυθαίρετα και παράνομα κατασκευάσματα (ράμπα, μεταλλικοί προβλήτες, σκάλες).

8. Δεν καθορίζεται Γραμμή Παραλίας καθώς το εύρος του Αιγιαλού επαρκεί για την εξυπηρέτηση της επικοινωνίας της ξηράς με τη θάλασσα και αντίστροφα. Σημειώνεται εδώ επικουρικά ότι, ούτε στην αρχική χάραξη του Φ.Ε.Κ. 615/Δ'/1993 είχε καθοριστεί οριογραμμή Παραλίας.

9. Δεν υπάρχουν ενδείξεις Παλαιού Αιγιαλού καθώς πρόκειται περί παράκτιου χώρου που δεν έχει υποστεί μετατόπιση - πρόσχωση κ.λ.π.

Ο Πρόεδρος

Χειράκης Ιωάννης
Αγρον. & Τοπογράφος Μηχ/κός ΠΕ/Α'

Τα παρόντα μέλη

1. Μανιωλά Ευαγγελία
Αρχιτέκτων Μηχανικός ΠΕ/Α'

2. Πανοπούλου Ελένη
Γεωλόγος ΠΕ/Α'

ΤΟΠΟΓΡΑΦΙΚΟ - ΥΨΟΜΕΤΡΙΚΟ & ΚΤΗΜΑΤΟΓΡΑΦΙΚΟ ΔΙΑΓΡΑΜΜΑ ΤΟΥ ΑΡ. 5 - Ν.5092/24 ΓΙΑ ΤΟΝ ΕΠΑΝΑΚΑΘΟΡΙΣΜΟ ΟΡΙΩΝ ΑΙΓΙΑΛΟΥ ΣΤΟ "ΜΠΛΕΦΟΥΤΙ" ΝΗΣΟΥ ΛΕΡΟΥ ΝΟΜΟΥ ΔΩΔΕΚΑΝΗΣΟΥ ΑΡΧΙΚΑ ΚΑΘΟΡΙΣΘΕΙΣ ΜΕ ΤΟ Φ.Ε.Κ. 615/τ.Δ'/02-06-1993

ΔΙΑΝΟΜΗ ΠΙΝΑΚΙΔΩΝ : 1

ΚΛΙΜΑΚΑ : 1: 500

ΗΜΕΡΟΜΗΝΙΑ ΦΩΤΟΛΗΨΙΑΣ & ΣΥΝΤΑΞΗΣ
ΟΚΤΩΒΡΗΣ 2024

Coordinate system		Datum		
Name:	GREECE/OGRS87/OGRS87	Name:	OGRS87	
Type:	Projected	Ellipsoid Name:	WGS 84	
Unit name:	Meters	Semi-major Axis:	6378137.000 m	
Meters per unit:	1	Inverse Flattening:	298.257223563	
Vertical datum:	EGM96	DX to WGS84:	-199.7230 m	
Vertical unit:	Meters	DY to WGS84:	74.0200 m	
Meters per unit:	1	DY to WGS84:	246.0180 m	
Projection				
Projection Class:	Transverse_Mercator			
central_meridian	24° 00' 00.000000"E			
scale_factor	0.999600000000			
latitude_of_origin	0° 00' 00.000000"N			
false_easting	500000.000 m	false_northing:	0.000 m	

ΑΡ. ΣΧΕΔΙΟΥ
Π1

ΘΕΩΡΗΘΗΚΕ	ΕΛΕΓΧΘΗΚΕ	Ο ΣΥΝΤΑΞΑΣ
IOANNIS CHEIRAKIS 10/08/2026 08:57		ΒΑΣΙΛΕΙΟΣ Μ. ΔΙΑΚΟΜΙΧΑΛΗΣ ΔΙΠΛΩΜ. ΠΟΛΙΤΙΚΟΣ ΜΗΧΑΝΙΚΟΣ Ε.Μ.Π. ΜΕΛΕΤΗΤΗΣ ΑΡΧ. ΜΗΤΡΩΟΥ 39571 Α.Μ. ΤΕΕ 215023 ΤΗΛ. 2241024111 - 33257 Α.Φ.Μ. 027175254 ΔΟΥ ΡΟΔΟΥ 7343
Ρόδος 14-04-2025	Ρόδος 14-04-2025	Σύνταξη 08-10-2024

Η απόφαση αυτή να δημοσιευθεί στην Εφημερίδα της Κυβερνήσεως.

Ερμούπολη, 20 Οκτωβρίου 2026

Η Γραμματέας Αποκεντρωμένης Διοίκησης

ΜΑΡΙΑΝΝΑ ΝΙΚΟΛΑΪΔΟΥ

ΕΘΝΙΚΟ ΤΥΠΟΓΡΑΦΕΙΟ

Το Εθνικό Τυπογραφείο αποτελεί δημόσια υπηρεσία υπαγόμενη στην Προεδρία της Κυβέρνησης και έχει την ευθύνη τόσο για τη σύνταξη, διαχείριση, εκτύπωση και κυκλοφορία των Φύλλων της Εφημερίδας της Κυβερνήσεως (ΦΕΚ), όσο και για την κάλυψη των εκτυπωτικών - εκδοτικών αναγκών του δημοσίου και του ευρύτερου δημόσιου τομέα (ν. 3469/2006/Α΄ 131 και π.δ. 29/2018/Α΄58).

1. ΦΥΛΛΟ ΤΗΣ ΕΦΗΜΕΡΙΔΑΣ ΤΗΣ ΚΥΒΕΡΝΗΣΕΩΣ (ΦΕΚ)

• Τα **ΦΕΚ σε ηλεκτρονική μορφή** διατίθενται δωρεάν στο **www.et.gr**, την επίσημη ιστοσελίδα του Εθνικού Τυπογραφείου. Όσα ΦΕΚ δεν έχουν ψηφιοποιηθεί και καταχωριστεί στην ανωτέρω ιστοσελίδα, ψηφιοποιούνται και αποστέλλονται επίσης δωρεάν με την υποβολή αιτήματος στην ηλεκτρονική διεύθυνση feksales@et.gr.

• Τα **ΦΕΚ σε έντυπη μορφή** διατίθενται σε μεμονωμένα φύλλα είτε απευθείας από το Τμήμα Πωλήσεων και Συνδρομητών, είτε ταχυδρομικά με την αποστολή αιτήματος παραγγελίας στην ηλεκτρονική διεύθυνση feksales@et.gr.

- Το κόστος ενός ασπρόμαυρου ΦΕΚ από 1 έως 16 σελίδες είναι 1,00 €, αλλά για κάθε επιπλέον οκτασέλιδο (ή μέρος αυτού) προσαυξάνεται κατά 0,20 €. Το κόστος ενός έγχρωμου ΦΕΚ από 1 έως 16 σελίδες είναι 1,50 €, αλλά για κάθε επιπλέον οκτασέλιδο (ή μέρος αυτού) προσαυξάνεται κατά 0,30 €.
- Το τεύχος Α.Σ.Ε.Π. διατίθεται δωρεάν.
- Υπάρχει δυνατότητα ετήσιας συνδρομής οποιουδήποτε τεύχους σε έντυπη μορφή μέσω του Τμήματος Πωλήσεων και Συνδρομητών.

• Τρόποι αποστολής κειμένων προς δημοσίευση:

Α. Αποστολή των εγγράφων προς δημοσίευση στο ΦΕΚ στην ηλεκτρονική διεύθυνση **https://eservices.et.gr**. Σχετικές εγκύκλιοι και οδηγίες στην ηλεκτρονική διεύθυνση του Εθνικού Τυπογραφείου (**www.et.gr**) στη διαδρομή **Ανακοινώσεις** → **Εγκύκλιοι**.

Β. Κατ’ εξαίρεση, όσοι πολίτες δεν διαθέτουν προηγμένη ψηφιακή υπογραφή μπορούν είτε να αποστέλλουν ταχυδρομικά, είτε να καταθέτουν με εκπρόσωπό τους κείμενα προς δημοσίευση εκτυπωμένα σε χαρτί στο Τμήμα Παραλαβής και Καταχώρισης Δημοσιευμάτων.

• Πληροφορίες, σχετικά με την αποστολή/κατάθεση εγγράφων προς δημοσίευση, την ημερήσια κυκλοφορία των Φ.Ε.Κ., με την πώληση των τευχών και με τους ισχύοντες τιμοκαταλόγους για όλες τις υπηρεσίες μας, περιλαμβάνονται στον ιστότοπο (www.et.gr). Επίσης μέσω του ιστότοπου δίδονται πληροφορίες σχετικά με την πορεία δημοσίευσης των εγγράφων, με βάση τον Κωδικό Αριθμό Δημοσιεύματος (ΚΑΔ). Πρόκειται για τον αριθμό που εκδίδει το Εθνικό Τυπογραφείο για όλα τα κείμενα που πληρούν τις προϋποθέσεις δημοσίευσης.

2. ΕΚΤΥΠΩΤΙΚΕΣ - ΕΚΔΟΤΙΚΕΣ ΑΝΑΓΚΕΣ ΤΟΥ ΔΗΜΟΣΙΟΥ

Το Εθνικό Τυπογραφείο ανταποκρινόμενο σε αιτήματα υπηρεσιών και φορέων του δημοσίου αναλαμβάνει να σχεδιάσει και να εκτυπώσει έντυπα, φυλλάδια, βιβλία, αφίσες, μπλοκ, μηχανογραφικά έντυπα, φακέλους για κάθε χρήση, κ.ά.

Επίσης σχεδιάζει ψηφιακές εκδόσεις, λογότυπα και παράγει οπτικοακουστικό υλικό.

Ταχυδρομική Διεύθυνση: **Καποδιστρίου 34, 10432 Αθήνα**

ΤΗΛΕΦΩΝΙΚΟ ΚΕΝΤΡΟ: 210 5279000

Ιστότοπος: **www.et.gr**

Πληροφορίες σχετικά με την λειτουργία του ιστότοπου: **helpdesk.et@et.gr**

Αποστολή εγγράφων προς δημοσίευση στο ΦΕΚ στην ηλεκτρονική διεύθυνση **https://eservices.et.gr**

ΕΞΥΠΗΡΕΤΗΣΗ ΚΟΙΝΟΥ

Πωλήσεις - Συνδρομές: (Ισόγειο, τηλ. 210 5279178 - 180)
Πληροφορίες: (Ισόγειο, Γραφείο 3 και τηλεφ. κέντρο 210 5279000)
Παραλαβή Δημοσιευτέας Ύλης: (Ισόγειο, τηλ. 210 5279139)

Ωράριο για το κοινό: Δευτέρα έως και Παρασκευή: 8:00 - 13:30

0400964031126001 0