



04009690909050008



ΕΦΗΜΕΡΙΣ ΤΗΣ ΚΥΒΕΡΝΗΣΕΩΣ

ΤΗΣ ΕΛΛΗΝΙΚΗΣ ΔΗΜΟΚΡΑΤΙΑΣ

ΤΕΥΧΟΣ ΤΕΤΑΡΤΟ

Αρ. Φύλλου 969

9 Σεπτεμβρίου 2005

ΠΕΡΙΕΧΟΜΕΝΑ

ΑΠΟΦΑΣΕΙΣ

- Επικύρωση καθορισμού οριογραμμών ρέματος στο Δ.Δ. Λυδίας του Δήμου Φιλίππων στο Νομό Καβάλας..... 1
- Κήρυξη ως αναδασωτέας έκτασης 4,702 στρεμμάτων στη Θέση «Πλατάνι», περιφέρειας Δ.Δ. Χρυσάφων, Δ. Θεραπνών, Νομού Λακωνίας..... 2
- Τροποποίηση του εγκεκριμένου ρυμοτομικού σχεδίου του Δήμου Ασπροπύργου με τη δημιουργία πεζόδρομου στο Ο.Τ. 479..... 3

ΑΠΟΦΑΣΕΙΣ

Αριθ. 3411

(1)

Επικύρωση καθορισμού οριογραμμών ρέματος στο Δ.Δ. Λυδίας του Δήμου Φιλίππων στο Νομό Καβάλας.

Ο ΓΕΝΙΚΟΣ ΓΡΑΜΜΑΤΕΑΣ ΠΕΡΙΦΕΡΕΙΑΣ
ΑΝΑΤΟΛΙΚΗΣ ΜΑΚΕΔΟΝΙΑΣ - ΘΡΑΚΗΣ

Έχοντας υπόψη:

1. Τις διατάξεις του άρθρου 5 του ν. 3010/2002 (ΦΕΚ 91/Α) με το οποίο ρυθμίζονται θέματα καθορισμού οριογραμμών ρεμάτων.

2. Τις διατάξεις του άρθρου 5 του ν. 3010/2002 (ΦΕΚ 91/Α), παράγραφος 3β, με την οποία ορίζεται ότι η επικύρωση του καθορισμού των οριογραμμών γίνεται με απόφαση του Γενικού Γραμματέα της οικείας Περιφέρειας.

3. Τις ισχύουσες διατάξεις της Πολεοδομικής Νομοθεσίας (δόμηση παρά τα ρέματα).

4. Τις διατάξεις του ν. 2503/1997 (ΦΕΚ 107 Α') «Διοίκηση, οργάνωση, στελέχωση της Περιφέρειας κ.λπ».

5. Την υπ' αριθμ. οικ. 1096/27.3.2003 (ΦΕΚ 393Β/4.4.2003) Απόφαση του Γενικού Γραμματέα περιφέρειας Α.Μ.Θ. «Μεταβίβαση αρμοδιοτήτων σε προϊσταμένους Δ/σεων και Τμημάτων της Π.Α.Μ.-Θ.».

6. Το υπ' αριθμό 07/1787 από 16.5.2005 έγγραφο της Δ/σης Τεχνικών Υπηρεσιών του Νομαρχιακού Διαμερίσματος Καβάλας,, με το οποίο διαβιβάσθηκε στην Δ/ση ΠΕ.ΧΩ. Περιφέρειας Α.Μ.-Θ. η τεχνική μελέτη που συνοδεύεται από υδρολογικά στοιχεία για την οριοθέτηση του ρέματος του θέματος και τοπογραφικό διάγραμμα επί του οποίου καθορίζονται οι οριογραμμές του ρέματος.

7. Το υπ' αριθμ. 1975/17.6.2005 έγγραφο της Δ/σης ΠΕ.ΧΩ. ΠΑΜ-Θ για προσκόμιση συμπληρωματικών στοιχείων.

8. Το υπ' αριθμ. 07/3158 έγγραφο της Δ/σης Τεχνικών Υπηρεσιών Ν. Καβάλας με το οποίο διαβιβάσθηκε η εν λόγω μελέτη στη Δ/ση ΠΕ.ΧΩ. Περιφέρειας Α.Μ.-Θ.

9. Την υπ' αριθμό 67/2005 από 18.4.2005 απόφαση του Δημοτικού Συμβουλίου Φιλίππων η οποία περιλαμβάνεται στο απόσπασμα του Πρακτικού της 06/2005 Συνεδρίασης του Δ.Σ. Φιλίππων, με την οποία εγκρίνει ομόφωνα την υδρολογική και τοπογραφική μελέτη «Οριοθέτηση ρέματος ΔΔ Λυδίας».

10. Τη Μελέτη για την οριοθέτηση του ρέματος στο ΔΔ Λυδίας Δ. Φιλίππων το οποίο διασχίζει τον οικισμό, καθώς και το τοπογραφικό διάγραμμα που τη συνοδεύει, όπως ελέγχθηκαν και θεωρήθηκαν από την Δ/ση Τεχνικών Υπηρεσιών Νομαρχιακού Διαμερίσματος Καβάλας ως προς τον καθορισμό των οριογραμμών του ρέματος και από τα οποία προκύπτει α) ότι οι προτεινόμενες οριογραμμές του ρέματος οι οποίες απεικονίζονται στο τοπογραφικό διάγραμμα οριοθέτησης ρέματος (Αριθμός Σχεδίου 1.1) κλίμακας 1:500, χαράχθηκαν λαμβάνοντας υπόψη την παροχή για περίοδο επαναφοράς $T = 100$ έτη και (β) ότι κανένα από τα υπάρχοντα τεχνικά (8 στον αριθμό) δεν επαρκεί για να παραλάβει με ασφάλεια την υπολογισθείσα μέγιστη πλημμυρική παροχή $Q_{max} = 16,33 m^3/sec$, αποφασίζουμε:

Επικυρώνουμε τις καθορισθείσες οριογραμμές τμήματος του ρέματος της Λυδίας σε μήκος οκτακοσίων εβδομήντα επτά (877) μέτρων με αρχή το Ο.Τ. 11 της Κοινότητας Λυδία του Δήμου Φιλίππων Ν. Καβάλας και με κατεύθυνση βορειοανατολικά - νοτιοδυτικά ως το σημείο που το ρέμα συναντάται με τρεις (3) σωληνωτούς σχετούς, όπως αποτυπώνονται στο διάγραμμα (Αριθμός Σχεδίου: 1.1) κλίμακας 1:500 και σύμφωνα με την Υδραυλική Μελέτη, των μελετητών Νικολάου Τζουνόπουλου και Αλεξάνδρας Τσανάκα, όπως αυτή ελέγχθηκε και θεωρήθηκε από τη Δ/ση Τεχνικών Υπηρεσιών του Νομαρχιακού Διαμερίσματος Καβάλας.


Από τις διατάξεις της παρούσας δεν προκύπτουν δαπάνες οι οποίες βαρύνουν τον οικείο ΟΤΑ (Δήμος Φιλίππων).
Στον


Η ισχύς της παρούσας αρχίζει από την ανωτέρω δημοσίευση.

Η απόφαση αυτή μαζί με το συνημμένο διάγραμμα να δημοσιευθεί στην Εφημερίδα της Κυβερνήσεως.

Κομοτηνή, 18 Αυγούστου 2005

Με εντολή Γενικού Γραμματέα Περιφέρειας
Η Προϊσταμένη Δ/σης
ΑΛΕΚΑ ΠΑΣΣΟΠΟΥΛΟΥ

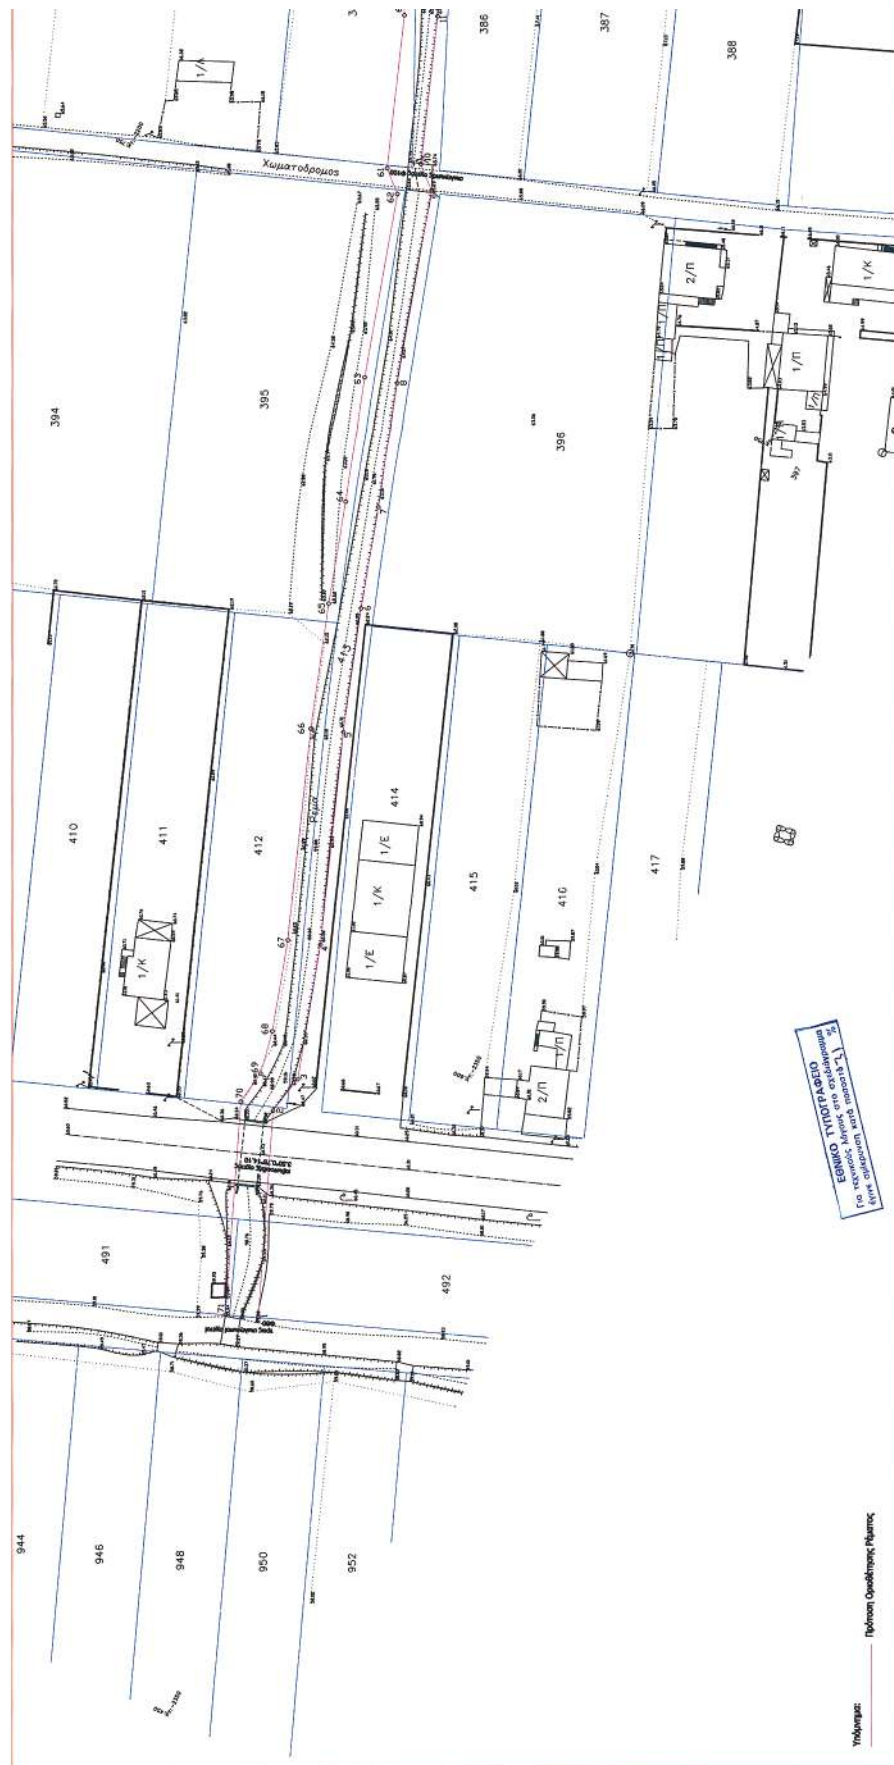

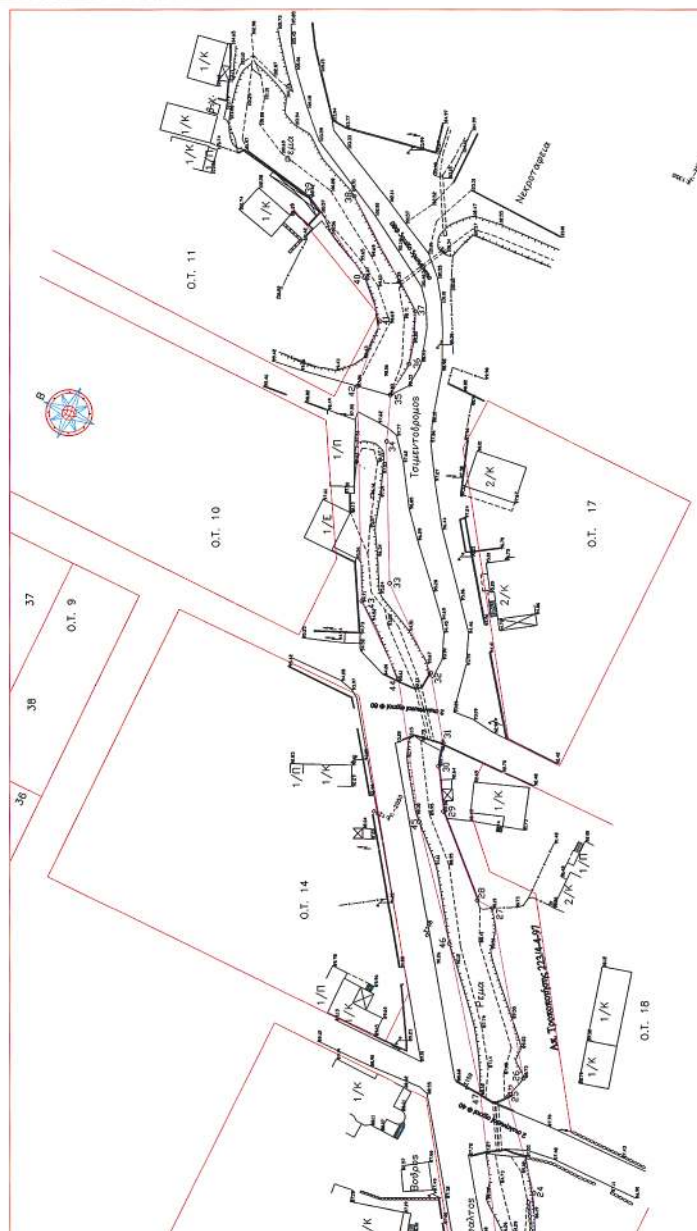[illegible]

Αριθμ. 1540

(2)

Κήρυξη ως αναδασωτέας έκτασης 4,702 στρεμμάτων στη Θέση «Πλατάνι», περιφέρειας Δ.Δ. Χρυσάφων, Δ. Θεραπνών, Νομού Λακωνίας.

Η ΓΕΝΙΚΗ ΓΡΑΜΜΑΤΕΑΣ ΠΕΡΙΦΕΡΕΙΑΣ
ΠΕΛΟΠΟΝΝΗΣΟΥ

Έχοντας υπόψη:

1. Τις διατάξεις για διοικητική αποκέντρωση.
2. Τις διατάξεις των άρθρων 117 παρ. 3 και 24 παρ. 1 του Συντάγματος.
3. Τις διατάξεις του ν. 998/1979 «Περί προστασίας των δασών κ.λπ.» και ειδικότερα:
 - α) τον άρθρου 34 παρ.4, β) του αρθρ. 38 παρ. 1. γ. άρθρου 41 παρ. 3.
4. Τις διατάξεις του ν. 2503/1997 «Διοίκηση, οργάνωση, στελέχωση της Περιφέρειας, ρύθμιση θεμάτων για την τοπική αυτοδιοίκηση και άλλες διατάξεις.
5. Τις διαταγές του Υπουργείου Γεωργίας:
 - α) 160417/1180/8.7.1980, β) 182447/3049/24.9.1980.
6. Την υπ' αριθμ. 3450/4.8.2005 πρόταση του Δασαρχείου Σπάρτης με την οποία προτείνεται η κήρυξη της έκτασης ως αναδασωτέας.

Κηρύσσουμε αναδασωτέα με σκοπό την αποκατάσταση με φυσική αναγέννηση της προϋπάρχουσας δασικής

βλάστησης η οποία καλυπτόταν από σχίνα, πουρνάρια και αγριελιές σε ποσοστό 50%, που καταστράφηκε από πυρκαγιά, της κατηγορίας της παραγράφου 3 εδαφ. ΙΙΙ β του άρθρου 1 του ν. 3208/2003 «Περί προστασίας δασικών οικοσυστημάτων κ.λπ.», δημόσια δασική έκταση εμβαδού 4,702 στρεμμάτων που βρίσκεται στη δασική θέση «Πλατάνι», περιφέρειας Δ.Δ. Χρυσάφων, Δ. Θεραπνών, Νομού Λακωνίας, και προσδιορίζεται στο τοπογραφικό διάγραμμα κλίμακας 1:500, με στοιχεία 1,2,3, ...,8,9,1 το οποίο είναι τοποθετημένο στο απόσπασμα φύλλου χάρτη ΓΥΣ «ΣΠΑΡΤΗ» κλίμακας 1: 50.000 και έχει όρια:

Βόρεια: Με Αγρό - Ελαιώνα.

Νότια: Με Δημόσια Δασική Έκταση.

Ανατολικά: Με Δημόσια Δασική Έκταση.

Δυτικά: Με Αγρό - Ελαιώνα

όπως φαίνεται στο συνημμένο τοπογραφικό διάγραμμα κλίμακας 1:500, με στοιχεία 1,2,3,...,8,9,1 το οποίο είναι τοποθετημένο στο απόσπασμα φύλλου χάρτη ΓΥΣ «ΣΠΑΡΤΗ» κλίμακας 1: 50.000 που αποτελεί αναπόσπαστο μέρος της απόφασης αυτής.

Η απόφαση αυτή να δημοσιευθεί στην Εφημερίδα της Κυβερνήσεως.



Σπάρτη, 8 Αυγούστου 2005

Η Γενική Γραμματέας Περιφέρειας
ΑΓΓΕΛΑ ΑΒΟΥΡΗ

ΤΟΠΟΓΡΑΦΙΚΟ ΔΙΑΓΡΑΜΜΑ ΕΚΔΟΣΕΩΣ
ΑΝΩΣΤΑΣ ΔΑΣΙΚΗΣ ΕΚΔΟΣΗΣ ΤΗΝ 26.3.2005
ΠΛΗΡΕΣ ΘΕΣΗ ΠΛΑΤΑΝΙ ΔΑ ΧΡΕΙΣΤΩΝ ΔΗΜΟΥ ΘΕΣΣΑΛΩΝ
ΚΛΙΜΑΞΑ 1:500
(4105642N 3664106E)
Συντεταγμένες Ισχύει ΕΙΣΑΓΓ.

ΑΝΩΣΤΑΣ ΦΥΛΑΝ ΧΑΡΤΟΥ ΓΥ
ΠΙΣΤΑΤΗ ΚΛΙΜΑΞΑ 1:50000

Αντίστοιχο στην κλίμακα 1:500
 αριθμ. 0540/05

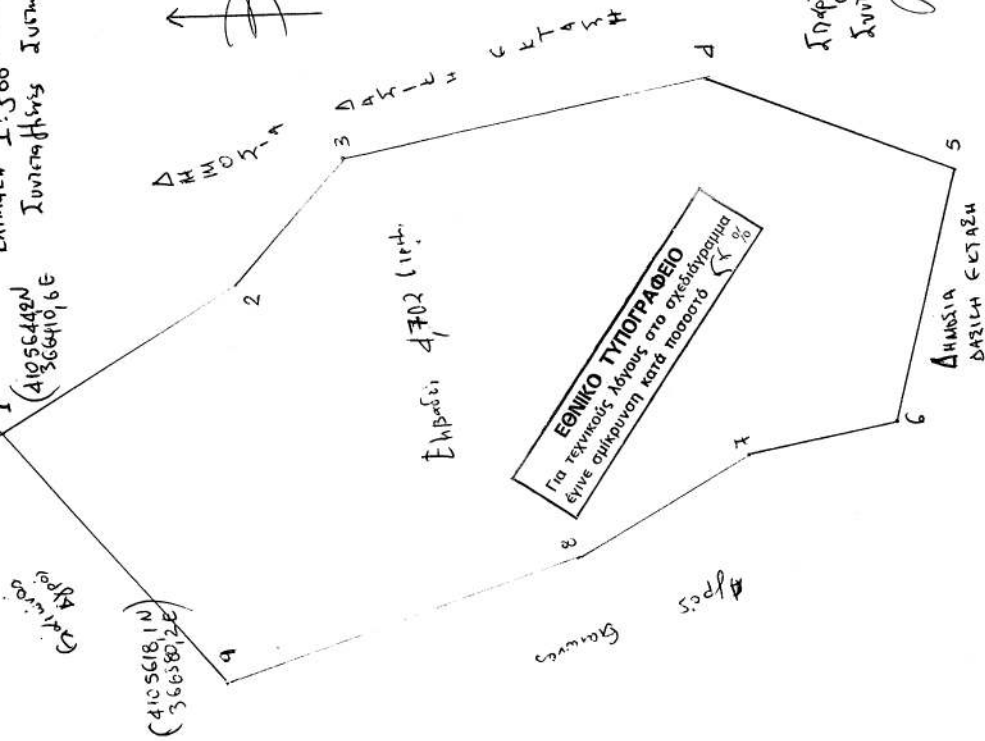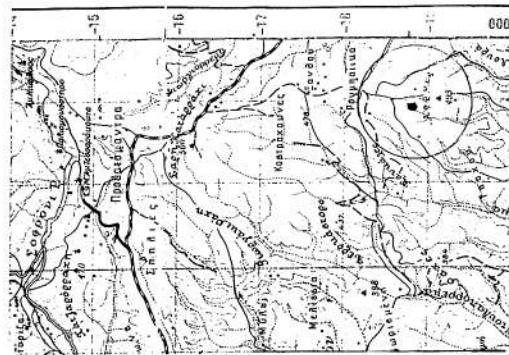

ΘΕΩΡΕΙΤΑΙ
 2/8/05
 ΔΕΦΟΡΜΗΚΕ

Σημειώνεται 20.7.05
 Σημειώνεται 20.7.05



Αριθμ. Οικ. 9611/740/05

(3)

Τροποποίηση του εγκεκριμένου ρυμοτομικού σχεδίου του Δήμου Ασπροπύργου με τη δημιουργία πεζόδρομου στο Ο.Τ. 479.

Ο ΝΟΜΑΡΧΗΣ ΔΥΤΙΚΗΣ ΑΤΤΙΚΗΣ

Έχοντας υπόψη:

1. Τις διατάξεις των αρ. 1, 2, 3, 70 του ν.δ. της 17ης Ιουλίου 1923 όπως μεταγενέστερα συμπληρώθηκαν και τροποποιήθηκαν.

2. Το ν. 1577/1985 «Γενικός οικοδομικός κανονισμός, όπως ισχύει μετά το ν. 2831/2000 (ΦΕΚ 140Α).

3. Τα άρθρα 152 παρ. 6, 154 και 161 του από 14.7.1999 π.δ/γματος «Κώδικας Βασικής Πολεοδομικής Νομοθεσίας» (ΦΕΚ 580/Δ').

4. Την υπ' αριθμ. 75724/1151/30.12.1983 (ΦΕΚ 767/Β'/30.12.1983) κοινή απόφαση Υπουργού Προεδρίας της Κυβερνήσεως και ΧΟΠ «Κωδικοποίηση τροποποίηση και συμπλήρωση των Συλλογικών Οργάνων γνωμοδοτικής και αποφασιστικής αρμοδιότητας του Υπ. ΧΟΠ σε ενιαίο κείμενο».

5. Τις διατάξεις του ν. 2218/94 (ίδρυση Νομαρχιακής Αυτοδιοίκησης) και τις τροποποιήσεις αυτού με το ν. 2240/1995.

6. Το άρθρο 10 παρ. 1α και 1β του ν. 3044/27.8.2002 (ΦΕΚ 197/Α'/2002) Περί ασκήσεως αρμοδιοτήτων πολεοδομικού σχεδιασμού.

7. Την υπ' αριθμ. ΔΥ/4.7.2005 (4601/359) θετική εισήγηση της Δ/νσης Πολεοδομίας Δυτ. Αττικής.

8. Την υπ' αριθμ. 47/2005 ομόφωνη γνωμοδότηση του ΣΧΟΠ του Νόμου που διατυπώθηκε στο 14^ο Πρακτικό στη συνεδρίαση της 5.7.2005.

9. Την υπ' αριθμ. 227/2004 απόφαση του Δ.Σ. Δήμου Ασπροπύργου.

10. Το γεγονός ότι με την παρούσα απόφαση δεν προκαλείται επιβάρυνση του κρατικού προϋπολογισμού ή αυτού του Ο.Τ.Α., αποφασίζουμε:

Άρθρο 1:

Εγκρίνεται η τροποποίηση του εγκεκριμένου ρυμοτομικού σχεδίου του Δήμου Ασπροπύργου με τη δημιουργία πεζόδρομου διαμέσου του Ο.Τ. 479 και το διαχωρισμό του σε Ο.Τ. 479 - 479Α, όπως αναλυτικά φαίνεται στο συνημμένο τοπογραφικό διάγραμμα σε κλίμακα 1:500 που έχει θεωρηθεί από τον Αν/τη Δ/ντή της Δ/νσης Πολεοδομίας Δυτικής Αττικής και που το αντίτυπό του θα δημοσιευθεί με αυτή την απόφαση στην Εφημερίδα της Κυβερνήσεως.

Άρθρο 2:

Από τις διατάξεις αυτής της απόφασης δεν προκαλείται δαπάνη σε βάρος του Κρατικού προϋπολογισμού και του προϋπολογισμού του Δήμου Ασπροπύργου.

Άρθρο 3:

Η ισχύς αυτής της Απόφασης αρχίζει από την ημερομηνία δημοσίευσής της στην Εφημερίδα της Κυβερνήσεως, Η απόφαση αυτή να δημοσιευθεί στην Εφημερίδα της Κυβερνήσεως.

Ελευσίνα, 9 Αυγούστου 2005

Ο Νομάρχης
ΑΡΙΣΤΕΙΔΗΣ ΑΡΚΟΥΔΑΡΗΣ

