



ΕΦΗΜΕΡΙΔΑ ΤΗΣ ΚΥΒΕΡΝΗΣΕΩΣ ΤΗΣ ΕΛΛΗΝΙΚΗΣ ΔΗΜΟΚΡΑΤΙΑΣ

20 Απριλίου 2017

ΤΕΥΧΟΣ ΤΕΤΑΡΤΟ

Αρ. Φύλλου 97

ΠΕΡΙΕΧΟΜΕΝΑ

ΑΠΟΦΑΣΕΙΣ

1. Μερική άρση της αριθμ. 2780/7-9-2000 (ΦΕΚ τ.Δ' 627/28-9-2000) απόφασης του Γενικού Γραμματέα Περιφέρειας Στ. Ελλάδας, περί «κήρυξης ως αναδασωτέας έκτασης εμβαδού 48.500 στρεμμάτων στις θέσεις «Αετολίμνη - Καραδήμο - Ιμπλέρμ - Κανίσκα - Λούτσα - Πευκιάς - Κοτρούλα - Πύλλα κλπ.» της περιφέρειας Δήμων Μαλεσίνας και Οπουντίων, του Ν. Φθ/δας», ως προς την έκταση εμβαδού 6.351,98 τ.μ. στη θέση Λαγονήσι περιοχής Τ.Κ. Λάρυμνας, Δ.Ε. Οπουντίων Δήμου Λοκρών Π.Ε. Φθιώτιδας.
2. Κήρυξη ως αναδασωτέας έκτασης εμβαδού 11.143,00 τ.μ. στη θέση «Προφήτης Ηλίας» Δημοτικής Κοινότητας Νέας Αγχιάλου, Δημοτικής Ενότητας Νέας Αγχιάλου, Δήμου Βόλου, Π.Ε. Μαγνησίας
3. Κήρυξη ως αναδασωτέας έκτασης εμβαδού 2.548,97 τ.μ. στη θέση «Άγιος Δημήτριος» Δημοτικής Κοινότητας Ζαγοράς, Δημοτικής Ενότητας Ζαγοράς, Δήμου Ζαγοράς - Μουρεσίου, Π.Ε. Μαγνησίας

ΑΠΟΦΑΣΕΙΣ

Αριθμ. 1012/54147/5-4-2017

(1)

Μερική άρση της αριθμ. 2780/7-9-2000 (ΦΕΚ τ.Δ' 627/28-9-2000) απόφασης του Γενικού Γραμματέα Περιφέρειας Στ. Ελλάδας, περί «κήρυξης ως αναδασωτέας έκτασης εμβαδού 48.500 στρεμμάτων στις θέσεις "Αετολίμνη - Καραδήμο - Ιμπλέρμ - Κανίσκα - Λούτσα - Πευκιάς - Κοτρούλα - Πύλλα κλπ." της περιφέρειας Δήμων Μαλεσίνας και Οπουντίων, του Ν. Φθ/δας», ως προς την έκταση εμβαδού 6.351,98 τ.μ. στη θέση Λαγονήσι περιοχής Τ.Κ. Λάρυμνας, Δ.Ε. Οπουντίων Δήμου Λοκρών Π.Ε. Φθιώτιδας.

Ο ΓΕΝΙΚΟΣ ΓΡΑΜΜΑΤΕΑΣ ΑΠΟΚΕΝΤΡΩΜΕΝΗΣ
ΔΙΟΙΚΗΣΗΣ ΘΕΣΣΑΛΙΑΣ ΚΑΙ ΣΤΕΡΕΑΣ ΕΛΛΑΔΑΣ

Έχοντας υπόψη :

1. Τις διατάξεις των άρθρων 24 παρ. 1 και 117 παρ. 3 του Συντάγματος.

2. Τις διατάξεις των άρθρων 6 και 280 του ν. 3852/2010 (ΦΕΚ τ.Α' 87/2010) «Νέα Αρχιτεκτονική της Αυτοδιοίκησης και της Αποκεντρωμένης Διοίκησης - Πρόγραμμα Καλλικράτης».

3. Τις διατάξεις του π.δ. 138/2010 (ΦΕΚ τ.Α' 231/2010) «Οργανισμός της Αποκεντρωμένης Διοίκησης Θεσσαλίας - Στερεάς Ελλάδας», όπως ισχύει.

4. Την Πράξη 4 της 06-02-2015 (ΦΕΚ τ.Α' 24/2015) του Υπουργικού Συμβουλίου «Αποδοχή παραιτήσεων των Γενικών Γραμματέων των Αποκεντρωμένων Διοικήσεων της Χώρας».

5. Τις διατάξεις του άρθρου 56 του ν. 4257/2014 (ΦΕΚ τ.Α' 93/2014) «Επείγουσες ρυθμίσεις αρμοδιότητας Υπουργείου Εσωτερικών».

6. Τις διατάξεις των παρ. 3 και 4 του άρθρου 44 του ν. 998/1979 (ΦΕΚ τ.Α' /289/1979), «Περί προστασίας των δασών και των δασικών εν γένει εκτάσεων της χώρας», όπως αντικαταστάθηκαν και ισχύουν.

7. Τις διατάξεις της παρ. 5 του άρθρου 52 του ν. 4280/2014 (ΦΕΚ τ.Α' /159/2014) «Περιβαλλοντική αναβάθμιση και ιδιωτική πολεοδόμηση - Βιώσιμη ανάπτυξη οικισμών. Ρυθμίσεις δασικής νομοθεσίας και άλλες διατάξεις».

8. Την αριθμ. 117080/6353/13-11-2014 εγκύκλιο διαταγή της Γενικής Διεύθυνσης Ανάπτυξης και Προστασίας Δασών και Αγροπεριβάλλοντος του Υ.Π.Ε.Κ.Α. «Περί της διαδικασίας άρσης ή ανάκλησης αποφάσεων αναδάσωσης».

9. Την αριθμ. 2780/7-9-2000 (ΦΕΚ τ.Δ' 627/28-9-2000) απόφαση του Γενικού Γραμματέα Περιφέρειας Στερεάς Ελλάδας, περί «κήρυξης ως αναδασωτέας έκτασης εμβαδού 48.500 στρεμμάτων στις θέσεις "Αετολίμνη - Καραδήμο - Ιμπλέρμ - Κανίσκα - Λούτσα - Πευκιάς - Κοτρούλα - Πύλλα κλπ." της περιφέρειας Δήμων Μαλεσίνας και Οπουντίων, του Ν. Φθ/δας», λόγω πυρκαγιάς.

10. Την αριθμ. 541/33237/8-3-2017 θετική εισήγηση του Δασαρχείου Αταλάντης, για τη μερική άρση της αριθμ. 2780/7-9-2000 (ΦΕΚ τ.Δ' 627/28-9-2000) απόφασης του Γενικού Γραμματέα Περιφέρειας Στερεάς Ελλάδας περί κήρυξης έκτασης ως αναδασωτέας, ως προς την έκταση εμβαδού 6.351,98 τ.μ. στη θέση Λαγονήσι περιοχής Τ.Κ. Λάρυμνας, Δ.Ε. Οπουντίων Δήμου Λοκρών Π.Ε. Φθιώτιδας, στην οποία πραγματοποιήθηκε η αποκατάσταση της βλάστησης μέσω φυσικής αναδάσωσης.

11. Το αριθμ. 676/40511/20-3-2017 έγγραφο της Διεύθυνσης Δασών Φθιώτιδας, με το οποίο εκφράζεται η σύμφωνη γνώμη της για τη μερική άρση της αριθμ. 2780/7-9-2000 (ΦΕΚ τ.Δ' 627/28-9-2000) απόφασης του του Γενικού Γραμματέα Περιφέρειας Στερεάς Ελλάδας, αποφασίζουμε:

Αίρουμε μερικώς την αριθμ. 2780/7-9-2000 (ΦΕΚ τ.Δ' 627/28-9-2000) απόφαση του του Γενικού Γραμματέα Περιφέρειας Στερεάς Ελλάδας, περί «κήρυξης ως αναδασωτέας έκτασης εμβαδού 48.500 στρεμμάτων στις θέσεις Αετολίμνη -Καραδήμο - Ιμπλέρμ - Κανίσκα - Λούτσα - Πευκιάς - Κοτρούλα - Πύλλα κλπ." της περιφέρειας Δήμων Μαλεσίνας και Οπουντίων, του Ν. Φθ/δας», ως προς την έκταση εμβαδού 6.351,98 τ.μ. στη θέση Λαγονήσι περιοχής Τ.Κ. Λάρυμνας, Δ.Ε. Οπουντίων Δήμου Λοκρών Π.Ε. Φθιώτιδας, για το λόγο ότι έχει αποκτήσει μέσω φυσικής αναδάσωσης τα μορφολογικά και οικολογικά στοιχεία που συνέθεταν το δασικό της χαρακτήρα πριν την καταστροφή της λόγω πυρκαγιάς, σύμφωνα με τα οριζόμενα στην παρ. 3 του αρθρ. 44 του ν. 998/79, όπως ισχύει.

Η έκταση απεικονίζεται με στοιχεία (Α-Β-Γ-...-Ν-Ξ-Α) και προσδιορίζεται επακριβώς από τις αντίστοιχες συντεταγμένες ΕΓΣΑ '87 στο συνημμένο τοπογραφικό διάγραμμα κλίμακας 1:500, το οποίο αποτελεί αναπόσπαστο μέρος της παρούσας και έχει όρια:

Ανατολικά: Με αναδασωτέα έκταση δασικού χαρακτήρα σύμφωνα με την αριθμ. 2780/7-9-2000 απόφαση του

του Γενικού Γραμματέα Περιφέρειας Στερεάς Ελλάδας και γραμμή παραλίας.

Δυτικά: Με αναδασωτέα έκταση δασικού χαρακτήρα σύμφωνα με την αριθμ. 2780/7-9-2000 απόφαση του του Γενικού Γραμματέα Περιφέρειας Στερεάς Ελλάδας και με αγροτοδασικό δρόμο Λάρυμνα-Μαλεσίνα.

Βόρεια: Με αγροτοδασικό δρόμο Λάρυμνα - Μαλεσίνα και με αναδασωτέα έκταση δασικού χαρακτήρα σύμφωνα με την αριθμ. 2780/7-9-2000 απόφαση του του Γενικού Γραμματέα Περιφέρειας Στερεάς Ελλάδας.

Νότια: Με αναδασωτέα έκταση δασικού χαρακτήρα σύμφωνα με την αριθμ. 2780/7-9-2000 απόφαση του του Γενικού Γραμματέα Περιφέρειας Στερεάς Ελλάδας και με γραμμή παραλίας.

Κατά τα λοιπά ισχύει η αριθμ. 2780/7-9-2000 (ΦΕΚ τ.Δ' 627/28-9-2000) απόφαση του του Γενικού Γραμματέα Περιφέρειας Στερεάς Ελλάδας.


Η απόφαση αυτή ισχύει από της δημοσίευσής της στην Εφημερίδα της Κυβερνήσεως.

Από τις διατάξεις της απόφασης αυτής δεν προκαλείται δαπάνη σε βάρος του Κρατικού Προϋπολογισμού.

Η απόφαση αυτή να δημοσιευθεί στην Εφημερίδα της Κυβερνήσεως.

Ο Ασκών καθήκοντα Γενικού Γραμματέα
Αποκεντρωμένης Διοίκησης

ΗΛΙΑΣ ΤΣΕΛΙΓΚΑΣ

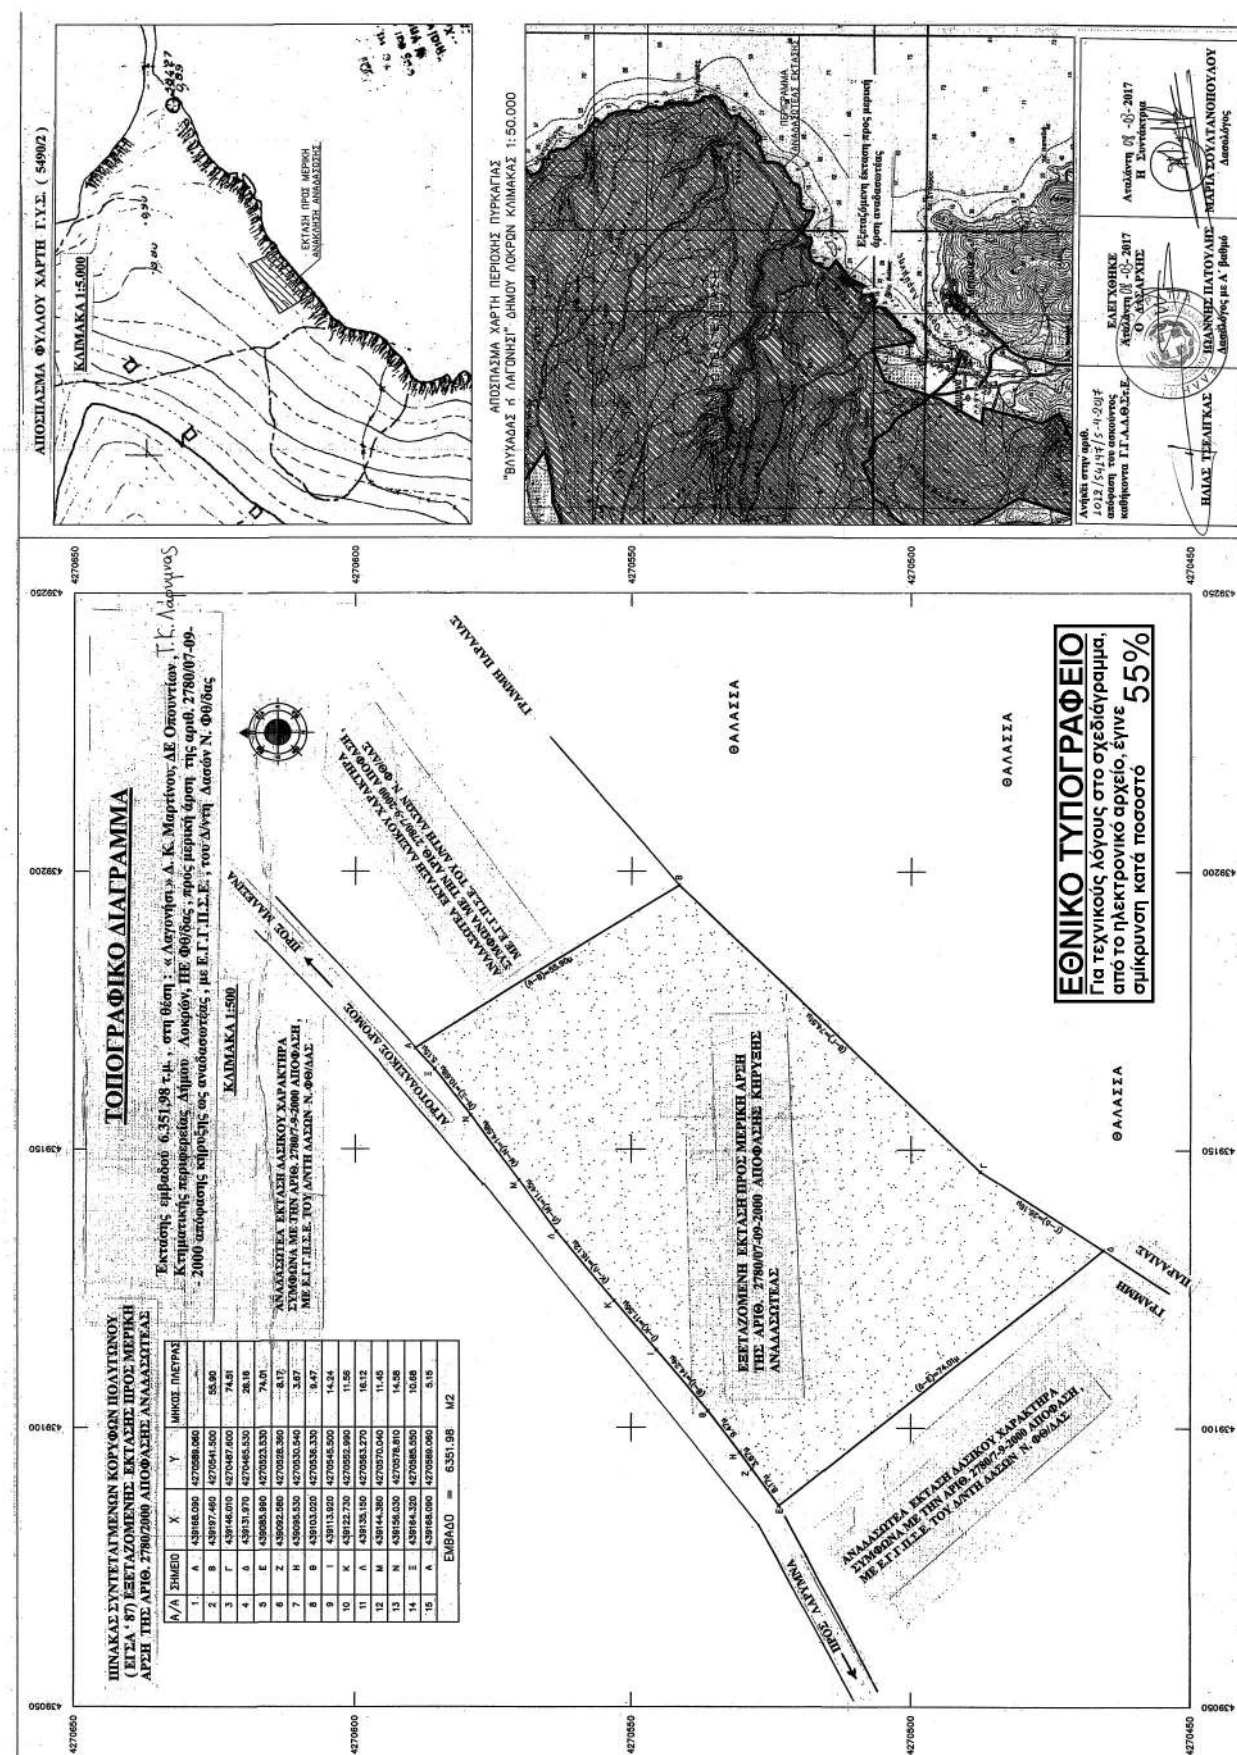

Αριθμ. 638/52591

(2)

Κήρυξη ως αναδασωτέας έκτασης εμβαδού 11.143,00 τ.μ. στη θέση "Προφήτης Ηλίας" Δημοτικής Κοινότητας Νέας Αγχιάλου, Δημοτικής Ενότητας Νέας Αγχιάλου, Δήμου Βόλου, Π.Ε. Μαγνησίας

Ο ΓΕΝΙΚΟΣ ΓΡΑΜΜΑΤΕΑΣ ΑΠΟΚΕΝΤΡΩΜΕΝΗΣ ΔΙΟΙΚΗΣΗΣ ΘΕΣΣΑΛΙΑΣ ΚΑΙ ΣΤΕΡΕΑΣ ΕΛΛΑΔΑΣ

Έχοντας υπόψη:

1. Τις διατάξεις του ν. 3200/1955 περί διοικητικής αποκέντρωσης όπως τροποποιήθηκαν και συμπληρώθηκαν μεταγενέστερα με τις διατάξεις του ν.δ. 532/1970.

2. Τις διατάξεις του άρθρου 117 παρ. 3 και άρθρου 24 παρ. 1 του Συντάγματος της Ελλάδος.

3. Τις διατάξεις του ν. 998/1979 «Περί προστασίας Δασών και δασικών εν γένει εκτάσεων της χώρας» και ειδικότερα:

α) Του άρθρου 38 παρ. 1.

β) Του άρθρου 41 παρ. 1 και 3.

4. Τις υπ' αριθμ. α) 160417/1180/8-7-1980 και β) 182447/3049/24-9-1980 διαταγές του Υπουργείου Γεωργίας, σχετικές με την κήρυξη εκτάσεων ως αναδασωτέων.

5. Τις διατάξεις των άρθρων 6 και 280 του ν. 3852/4-6-2010 (ΦΕΚ 87/7-6-2010 τ.Α') «Νέα Αρχιτεκτονική της Αυτοδιοίκησης και της Αποκεντρωμένης Διοίκησης - Πρόγραμμα Καλλικράτης».

6. Τις διατάξεις του π.δ. 138/23-12-2010 (ΦΕΚ 231/27-12-2010/τ.Α') «Οργανισμός Αποκεντρωμένης Διοίκησης Θεσσαλίας και Στερεάς Ελλάδας».

7. Την υπ' αριθμ. 1669/33104/31-3-2011 (ΦΕΚ 648/τ.Β/19-4-2011) απόφαση της Γενικής Γραμματέως Αποκεντρωμένης Διοίκησης Θεσσαλίας και Στερεάς Ελλάδας περί μεταβίβασης δικαιώματος υπογραφής στους Προϊσταμένους Διευθύνσεων.

8. Την υπ' αριθμ. 1567/44676/23-03-2017 πρόταση του Δασαρχείου Βόλου, με την οποία προτείνεται η κήρυξη

ως αναδασωτέας της αναφερόμενης στο θέμα έκτασης, αποφασίζουμε:

Κηρύσσουμε ως αναδασωτέα έκταση δάσος, συνολικού έντεκα χιλιάδων εκατόν σαράντα τριών τετραγωνικών μέτρων (11.143,00 τ.μ). Η έκταση αυτή, που καταστράφηκε από πυρκαγιά στις 21 Απριλίου 2016, βρίσκεται στη θέση "Προφήτης Ηλίας" Δημοτικής Κοινότητας Νέας Αγχιάλου, Δημοτικής Ενότητας Νέας Αγχιάλου, Δήμου Βόλου, απεικονίζεται με στοιχεία Ε[Α, Β, Γ, Δ, Ε, Ζ, Η, Θ, Ι, Α]=11.143,00 τ.μ. στο προσαρτημένο στην παρούσα απόφαση μας διάγραμμα, κλίμακας 1:1.500, το οποίο αποτελεί αναπόσπαστο μέρος αυτής και έχει όρια: Τμήμα Ε[Α. Β. Γ. Δ. Ε. Ζ. Η. Θ. Ι. Α]=11.143.00 τ.μ.

Ανατολικά: Δασικής και χορτολιβαδικής μορφής έκταση.

Δυτικά: Χορτολιβαδικής μορφής έκταση και αγρός.

Βόρεια: Δασικής και χορτολιβαδικής μορφής έκταση.

Νότια: Χορτολιβαδικής μορφής έκταση.

Σκοπός της κήρυξης της ανωτέρω έκτασης ως αναδασωτέας, είναι η προστασία της, η διατήρηση του δασικού χαρακτήρα αυτής, ο αποκλεισμός διάθεσης της για άλλη χρήση και η αποκατάσταση με φυσική αναγέννηση της καταστραφείσας δασικής βλάστησης. Η έκταση αυτή πριν την καταστροφή της από πυρκαγιά καλύπτονταν από αραιά δασική βλάστηση θαμνώδους μορφής αποτελούμενη από πρίνο και αγριελιές σε ποσοστό συγκόμωσης 15-20% (κάτ' οπτική εκτίμηση).

Η παρούσα απόφαση δεν προκαλεί δαπάνη σε βάρος του κρατικού προϋπολογισμού.

Η απόφαση αυτή να δημοσιευθεί στην Εφημερίδα της Κυβερνήσεως.

Βόλος, 4 Απριλίου 2017

Με εντολή Γενικού Γραμματέα

Αποκεντρωμένης Διοίκησης

Η Προϊσταμένη Διεύθυνσης

Δασών Μαγνησίας

ΕΛΕΝΗ ΔΗΜΗΤΡΑΚΟΠΟΥΛΟΥ-ΜΠΙΛΛΙΟΥ

ΑΠΟΚΕΝΤΡΩΜΕΝΗ ΔΙΟΙΚΗΣΗ
ΘΕΣΣΑΛΙΑΣ-ΣΤΕΡΕΑΣ ΕΛΛΑΔΑΣ
ΓΕΝΙΚΗ Δ/ΝΣΗ ΔΑΣΩΝ ΚΑΙ
ΑΓΡΟΤΙΚΩΝ ΥΠΟΘΕΣΕΩΝ
ΔΑΣΑΡΧΕΙΟ ΒΟΛΟΥ

ΔΗΜΟΣ: ΒΟΛΟΥ
ΔΗΜΟΤ. ΚΟΙΝΟΤΗΤΑ: ΝΕΑΣ ΑΓΧΙΑΛΟΥ
ΘΕΣΗ: "Προφήτης Ηλίας"

Ανήκει στην αριθμ. 638/52591 απόφαση
του Γ. Γ. Αποκεντρωμένης Διοίκησης Θεσσαλίας-Στ. Ελλάδας

ΣΧΕΔΙΑΓΡΑΜΜΑ



εκτάσεως που κήκε στις 21 Απριλίου 2016

Κλίμακα 1: 1.500

ΕΜΒΑΔΟΝ: 11.143,00 τ.μ.

ΧΑΡΤΗΣ ΠΡΟΣΑΝΑΤΟΛΙΣΜΟΥ

ΦΥΛΛΟ: ΒΟΛΟΣ ΚΛΙΜ. 1:50.000

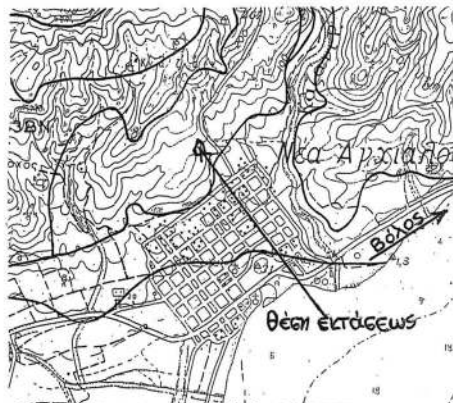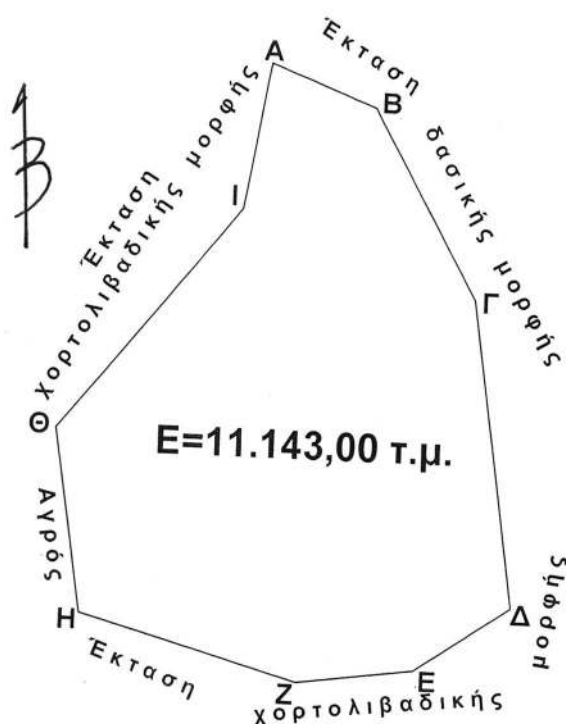

A/A	X	Y
Ι	397568.00	4349325.00
Θ	397524.00	4349270.00
Η	397531.00	4349225.00
Ζ	397585.00	4349210.00
Ε	397614.00	4349214.00
Δ	397637.00	4349230.00
Γ	397626.00	4349305.00
Β	397600.00	4349351.00
Α	397574.00	4349361.00
Ι	397568.00	4349325.00

ΕΘΝΙΚΟ ΤΥΠΟΓΡΑΦΕΙΟ

Για τεχνικούς λόγους στο σχεδιάγραμμα,
από το ηλεκτρονικό αρχείο, έγινε
σμίκρυνση κατά ποσοστό **81%**

Βόλος 16-3-2017
Ο Συντάκτης

Ιωάννης Κουτσούκος
Δασολόγος



ΘΕΩΡΗΘΗΚΕ

Βόλος 23-3-2017
Ο Δασάρχης Βόλου
α.α

Αθανασία Μακατσίου
Δασολόγος

ΕΓΚΡΙΝΕΤΑΙ

Βόλος 4-4-2017

Ε.Τ.Α.Δ.Θ.-Στ.Ε

Η Προϊσταμένη Δ/σης
Δασών Ν. Μαγνησίας



Ελένη Δημητράκοπούλου-Μπίλλιου
Δασολόγος

Αριθμ. 637/52588

(3)

Κήρυξη ως αναδασωτέας έκτασης εμβαδού 2.548,97 τ.μ. στη θέση "Άγιος Δημήτριος" Δημοτικής Κοινότητας Ζαγοράς, Δημοτικής Ενότητας Ζαγοράς, Δήμου Ζαγοράς - Μουρεσίου, Π.Ε. Μαγνησίας

Ο ΓΕΝΙΚΟΣ ΓΡΑΜΜΑΤΕΑΣ ΑΠΟΚΕΝΤΡΩΜΕΝΗΣ ΔΙΟΙΚΗΣΗΣ ΘΕΣΣΑΛΙΑΣ ΚΑΙ ΣΤΕΡΕΑΣ ΕΛΛΑΔΑΣ

Έχοντας υπόψη:

1. Τις διατάξεις του ν. 3200/1955 περί διοικητικής αποκέντρωσης όπως τροποποιήθηκαν και συμπληρώθηκαν μεταγενέστερα με τις διατάξεις του ν.δ. 532/1970.

2. Τις διατάξεις του άρθρου 117 παρ. 3 και άρθρου 24 παρ. 1 του Συντάγματος της Ελλάδος.

3. Τις διατάξεις του ν. 998/1979 «Περί προστασίας Δασών και δασικών εν γένει εκτάσεων της χώρας» και ειδικότερα:

α) Του άρθρου 38 παρ. 1.

β) Του άρθρου 41 παρ. 1 και 3.

4. Τις υπ' αριθμ. α) 160417/1180/8-7-1980 και β) 182447/3049/24-9-1980 διαταγές του Υπουργείου Γεωργίας, σχετικές με την κήρυξη εκτάσεων ως αναδασωτέων.

5. Τις διατάξεις των άρθρων 6 και 280 του ν. 3852/4-6-2010 (ΦΕΚ 87/7-6-2010/τ.Α') «Νέα Αρχιτεκτονική της Αυτοδιοίκησης και της Αποκεντρωμένης Διοίκησης - Πρόγραμμα Καλλικράτης».

6. Τις διατάξεις του π.δ. 138/23-12-2010 (ΦΕΚ 231/27-12-2010/τ.Α') «Οργανισμός Αποκεντρωμένης Διοίκησης Θεσσαλίας και Στερεάς Ελλάδας».

7. Την υπ' αριθμ. 1669/33104/31-3-2011 (ΦΕΚ 648/τ.Β'/19-4-2011) απόφαση της Γενικής Γραμματέως Αποκεντρωμένης Διοίκησης Θεσσαλίας και Στερεάς Ελλάδας περί μεταβίβασης δικαιώματος υπογραφής στους Προϊσταμένους Διευθύνσεων.

8. Την υπ' αριθμ. 1620/46471/27-03-2017 πρόταση του Δασαρχείου Βόλου, με την οποία προτείνεται η κήρυξη ως αναδασωτέας της αναφερόμενης στο θέμα έκτασης, αποφασίζουμε:

Κηρύσσουμε ως αναδασωτέα έκταση δάσος, συνολικού εμβαδού δύο χιλιάδων πεντακοσίων σαράντα οκτώ τετραγωνικών μέτρων και ενενήντα επτά τετραγωνικών εκατοστών (2.548,97 τ.μ). Η έκταση αυτή, που εκχερσώθηκε παράνομα, βρίσκεται στη θέση "Άγιος Δημήτριος" Δημοτικής Κοινότητας Ζαγοράς, Δημοτικής Ενότητας Ζαγοράς, Δήμου Ζαγοράς - Μουρεσίου, απεικονίζεται με στοιχεία Ε[8, 10, Α15, Α14, Α13, Α12, Α11, Α10, Α9, Α8, Α7, Α6, 1, 2, 3, 4, 5, 6, 7, 8]=2.548,97 τ.μ στο προσαρτημένο στην παρούσα απόφαση μας διάγραμμα, κλίμακας 1:800, το οποίο αποτελεί αναπόσπαστο μέρος αυτής και έχει όρια:

Τμήμα Ε[8. 10. Α15. Α14. Α13. Α12. Α1. Α10. Α9. Α8. Α7. Α6. 1. 2. 3. 4. 5. 6. 7. 8]=2.548.97

Ανατολικά: Δημοτική οδός.

Δυτικά: Μη δασικής μορφής έκταση σύμφωνα με την αριθμ. 1250/48172/01-04-2015 πράξη χαρακτηρισμού του Δασάρχη Βόλου.

Βόρεια: Δημοτική οδός.

Νότια: Δασικής μορφής και μη δασικής μορφής έκταση σύμφωνα με την αριθμ 1250/48172/01-04-2015 πράξη χαρακτηρισμού του Δασάρχη Βόλου.

Σκοπός της κήρυξης της ανωτέρω έκτασης ως αναδασωτέας, είναι η προστασία της, η διατήρηση του δασικού χαρακτήρα αυτής, ο αποκλεισμός διάθεσης της για άλλη χρήση και η αποκατάσταση με φυσική αναγέννηση της καταστραφείσας δασικής βλάστησης. Η έκταση αυτή πριν την εκχέρωση της αποτελούσε δάσος αγριοκοιταζόσασταν σε ποσοστό συγκόμωσης 80% (κάτ' οπτική εκτίμηση).

Η παρούσα απόφαση δεν προκαλεί δαπάνη σε βάρος του κρατικού προϋπολογισμού.

Η απόφαση αυτή να δημοσιευθεί στην Εφημερίδα της Κυβερνήσεως.

Βόλος, 4 Απριλίου 2017

Με εντολή Γενικού Γραμματέα

Αποκεντρωμένης Διοίκησης

Η Προϊσταμένη Διεύθυνσης Δασών

ΕΛΕΝΗ ΔΗΜΗΤΡΑΚΟΠΟΥΛΟΥ-ΜΠΙΛΛΙΟΥ

ΕΛΛΗΝΙΚΗ ΔΗΜΟΚΡΑΤΙΑ
ΑΠΟΚΕΝΤΡΩΜΕΝΗ ΔΙΟΙΚΗΣΗ
ΘΕΣΣΑΛΙΑΣ – ΣΤΕΡΕΑΣ ΕΛΛΑΔΑΣ
ΓΕΝΙΚΗ Δ/ΝΣΗ ΔΑΣΩΝ & ΑΓΡΟΤΙΚΩΝ
ΥΠΟΘΕΣΕΩΝ
ΔΑΣΑΡΧΕΙΟ ΒΟΛΟΥ


Ανήκει στη αριθμ. 637/1.52588.
απόφαση της τω
Γ.Γ. Αποκεντρωμένης Διοίκησης Θεσσαλίας-Στ. Ελλάδας.

ΤΟΠΟΓΡΑΦΙΚΟ ΔΙΑΓΡΑΜΜΑ

Εκτάσεως με στοιχεία (8,10,Α15,Α14,Α13,Α12,Α11,Α10,Α9,
Α8,Α7,Α6,1,2,3,4,5,6,7,8) εμβαδού 2.548,97 τ.μ. που υλοτομήθηκε και
εκχερώθηκε παράνομα

ΔΗΜΟΣ : ΖΑΓΟΡΑΣ - ΜΟΥΡΕΣΙΟΥ
ΔΗΜ. ΕΝΟΤΗΤΑ : Ζαγοράς
ΔΗΜ. ΚΟΙΝΟΤΗΤΑ : Ζαγοράς
ΘΕΣΗ : «Αγ. Δημήτριος»
ΕΚΤΑΣΗ : 2.548,97 τ.μ.
ΚΛΙΜΑΚΑ 1 : 800

ΕΘΝΙΚΟ ΤΥΠΟΓΡΑΦΕΙΟ
Για τεχνικούς λόγους στο σχεδιάγραμμα,
από το ηλεκτρονικό αρχείο, έγινε
σμίκρυνση κατά ποσοστό 79%

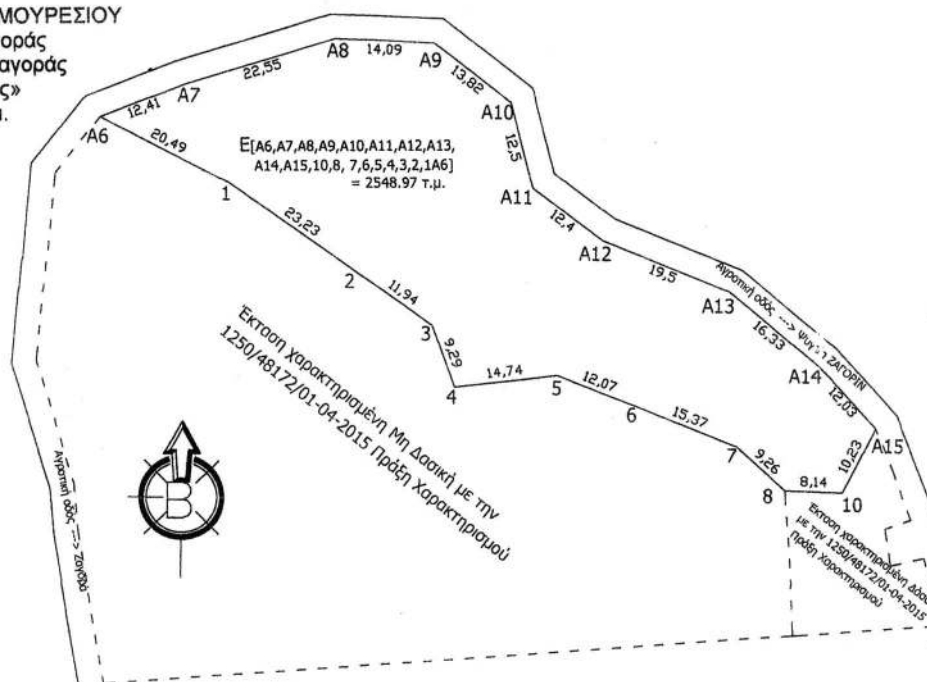

Χάρτης προσανατολισμού 1:50.000
Φύλλο Ζαγοράς

8	423461.84	4366584.10
10	423469.98	4366583.97
A15	423474.54	4366593.12
A14	423466.35	4366601.93
A13	423453.55	4366612.08
A12	423435.39	4366619.19
A11	423425.36	4366626.49
A10	423422.04	4366638.54
A9	423410.95	4366646.78
A8	423396.86	4366647.17
A7	423375.39	4366640.26
A6	423363.88	4366635.62
1	423382.22	4366626.50
2	423401.47	4366613.50
3	423411.37	4366606.82
4	423414.59	4366598.11
5	423429.21	4366599.96
6	423440.52	4366595.74
7	423454.84	4366590.16

Βόλος 22/3 / 2017
Ο Συντάκτης

Βόλος 27/03 / 2017
Ο Δασάρχης Βόλου

Βόλος 4/4 / 2017
Με Εντολή Γ.Γ.Α.Δ.Θ.Σ.Ε.

Η Προϊστάμενη Δ/νσης Δασών
Ν. Μαγνησίας

Ευθύμιος Νέτσικας
Δασολόγος MSc

Νικόλαος Ντίτορας
Δρ. Δασολόγος

Ελένη Δημητριάκοπούλου – Μπίλλιου
Δασολόγος



ΕΘΝΙΚΟ ΤΥΠΟΓΡΑΦΕΙΟ

Την ευθύνη για την εκτύπωση, διαχείριση και κυκλοφορία των φύλλων της Εφημερίδας της Κυβερνήσεως, (ΦΕΚ) στην έντυπη και ηλεκτρονική έκδοση, έχει το **Εθνικό Τυπογραφείο** το οποίο αποτελεί δημόσια υπηρεσία η οποία υπάγεται στο Υπουργείο Διοικητικής Ανασυγκρότησης. Το Εθνικό Τυπογραφείο έχει επίσης την ευθύνη για την κάλυψη των εκτυπωτικών αναγκών του Δημοσίου. (ν. 3469/2006, Α' 131).

ΥΠΗΡΕΣΙΕΣ ΠΟΥ ΠΑΡΕΧΕΙ ΤΟ ΕΘΝΙΚΟ ΤΥΠΟΓΡΑΦΕΙΟ

1. ΦΥΛΛΟ ΤΗΣ ΕΦΗΜΕΡΙΔΑΣ ΤΗΣ ΚΥΒΕΡΝΗΣΕΩΣ (ΦΕΚ)

Η ηλεκτρονική μορφή των ΦΕΚ διατίθεται δωρεάν από την ιστοσελίδα www.et.gr. Για τα ΦΕΚ που δεν έχουν ψηφιοποιηθεί και καταχωρισθεί στην πιο πάνω ιστοσελίδα δίνεται η δυνατότητα δωρεάν αποστολής με ηλεκτρονικό ταχυδρομείο, μετά από αίτηση που υποβάλλεται ηλεκτρονικά με τη συμπλήρωση ειδικής φόρμας.

Η έντυπη μορφή των ΦΕΚ διατίθεται για μεμονωμένα φύλλα με το ανάλογο κόστος από το τμήμα Πωλήσεων απευθείας ή με ταχυδρομική αποστολή μέσω αίτησης παραγγελίας στα ΚΕΠ, ενώ για ετήσια συνδρομή από το τμήμα Συνδρομητών. Το κόστος για ασπρόμαυρο ΦΕΚ από 1 έως 16 σελίδες είναι 1€, προσαυξανόμενο κατά 0,20€ για κάθε επιπλέον οκτασέλιδο ή μέρος αυτού. Το κόστος για έγχρωμο ΦΕΚ είναι 1,50€ από 1 έως 16 σελίδες, προσαυξανόμενο κατά 0,30€ για κάθε επιπλέον οκτασέλιδο ή μέρος αυτού.

Τρόπος αποστολής κειμένων προς δημοσίευση

- Τα κείμενα για δημοσίευση στο ΦΕΚ, από όλες τις δημόσιες υπηρεσίες και τους φορείς του δημόσιου τομέα, **αποστέλλονται στην διεύθυνση webmaster.et@et.gr** με χρήση προηγμένης ψηφιακής υπογραφής και χρονοσήμανσης.
- Οι περιλήψεις Διακηρύξεων Δημοσίων Συμβάσεων, αποστέλλονται στην ηλεκτρονική διεύθυνση dds@et.gr με τη χρήση **απλού** ηλεκτρονικού ταχυδρομείου.
- Κατ' εξαίρεση, πολίτες οι οποίοι δεν έχουν αποκτήσει προηγμένη ηλεκτρονική υπογραφή, μπορούν να αποστέλλουν ταχυδρομικά ή να καταθέτουν με εκπρόσωπό τους κείμενα προς δημοσίευση αποτυπωμένα σε χαρτί, στο Τμήμα Παραλαβής Δημοσιευτέας Ύλης.

Πληροφορίες σχετικά με την αποστολή/κατάθεση εγγράφων προς δημοσίευση, την πώληση των τευχών και τους ισχύοντες τιμοκαταλόγους για όλες τις υπηρεσίες θα βρείτε στην ιστοσελίδα μας και στη διαδρομή Εξυπηρέτηση κοινού - τμήμα πωλήσεων ή συνδρομητών. Επίσης στην ιστοσελίδα μπορείτε να αναζητήσετε πληροφορίες σχετικά με την πορεία δημοσίευσης των εγγράφων, εφόσον γνωρίζετε τον Κωδικό Αριθμό Δημοσιεύματος (ΚΑΔ). Τον ΚΑΔ εκδίδει το Εθνικό Τυπογραφείο για όλα τα κείμενα που πληρούν τις προϋποθέσεις δημοσίευσης.

2. ΚΑΛΥΨΗ ΕΚΤΥΠΩΤΙΚΩΝ ΑΝΑΓΚΩΝ του Δημοσίου και των φορέων του

Το Εθνικό Τυπογραφείο μετά από αίτημα φορέα του Δημοσίου αναλαμβάνει να σχεδιάσει και να εκτυπώσει κάρτες, βιβλία, αφίσες, μπλοκ, μηχανογραφικά έντυπα, φακέλους, φακέλους αλληλογραφίας, κ.ά. Επίσης σχεδιάζει και κατασκευάζει σφραγίδες.

ΕΠΙΚΟΙΝΩΝΙΑ ΜΕ ΤΟ ΕΘΝΙΚΟ ΤΥΠΟΓΡΑΦΕΙΟ

Ταχυδρομική Διεύθυνση: Καποδιστρίου 34, τ.κ. 10432, Αθήνα

ΤΗΛΕΦΩΝΙΚΟ ΚΕΝΤΡΟ: 210 5279000 - fax: 210 5279054

ΤΜΗΜΑΤΑ ΕΞΥΠΗΡΕΤΗΣΗΣ ΚΟΙΝΟΥ

Πωλήσεων: (Ισόγειο, τηλ. 210 5279178 - 180)

Συνδρομητών: (Ημιόροφος, τηλ. 210 5279136)

Πληροφοριών: (Ισόγειο, Γρ. 3 και τηλεφ. κέντρο 210 5279000)

Παραλαβής Δημ. Ύλης: (Ισόγειο, τηλ. 210 5279167, 210 5279139)

Ωράριο για το κοινό: Δευτέρα ως Παρασκευή: 8:00 - 13:30

Ιστοσελίδα: www.et.gr

Πληροφορίες σχετικά με την λειτουργία της ιστοσελίδας: helpdesk.et@et.gr

Αποστολή ψηφιακά υπογεγραμμένων εγγράφων προς δημοσίευση στο ΦΕΚ: webmaster.et@et.gr

Πληροφορίες για γενικό πρωτόκολλο και αλληλογραφία: grammateia@et.gr



* 0 4 0 0 0 9 7 2 0 0 4 1 7 0 0 0 8 *