



04009700909050008



9351

ΕΦΗΜΕΡΙΣ ΤΗΣ ΚΥΒΕΡΝΗΣΕΩΣ

ΤΗΣ ΕΛΛΗΝΙΚΗΣ ΔΗΜΟΚΡΑΤΙΑΣ

ΤΕΥΧΟΣ ΤΕΤΑΡΤΟ

Αρ. Φύλλου 970

9 Σεπτεμβρίου 2005

ΠΕΡΙΕΧΟΜΕΝΑ

ΑΠΟΦΑΣΕΙΣ

Συμπληρωματική αναγκαστική απαλλοτρίωση ακινήτων εκτάσεως 9.514,00 τ.μ. για την "Αντιμετώπιση κατολίσθησης στη θέση Αγριανά του τμήματος Γούρνες-Χερσόνησος του Βορείου Άξονα Κρήτης (ΒΟΑΚ)"....

Κήρυξη ως αναδασωτέας έκτασης εμβαδού 88.691 τ.μ. στη θέση "Ματσούκι", περιφέρειας Δήμου Μοιρών (Δημ. Διαμ. Πηγαϊδακίων).....

Βεβαίωση της αυτοδίκαιης μερικής άρσης της αναγκαστικής απαλλοτρίωσης που κηρύχθηκε με την υπ' αριθμ. 1113814/8506/0010/29.10.1998 (ΦΕΚ 922/τ.Δ'/ 16.11.1998) κοινή υπουργική απόφαση των Υπουργών Οικονομικών και ΠΕ.ΧΩ.Δ.Ε.....

Αναγνώριση δημοτικής οδού που συνδέει τον οικισμό Μαραθοκεφάλι με τον επαρχιακό δρόμο Σπηλιά-Κολυμπάρι σαν κύριας δημοτικής οδού για την οποία θα έχουν εφαρμογή οι διατάξεις της παραγρ. 2β άρθρ. 1 του από 24.5.1985 π.δ. (ΦΕΚ 270 Δ)

Χαρακτηρισμός ως Δημοτικού, του δρόμου που ενώνει την πόλη Μοιρών (δια της Δεξαμενής Μοιρών) με τον οικισμό Άγιο Αντώνιο, του Δήμου Μοιρών Νομού Ηρακλείου

1
2
3
4
5

3. Το γεγονός ότι τηρήθηκε το άρθρο 3 παρ. 3, 4 και 5 του ν.2882/2001 "Κώδικας Αναγκαστικών Απαλλοτριώσεων Ακινήτων".

4. Την υπ' αριθμ. Δ12/0/37467/13.10.1992 απόφαση του ΥΠΕΧΩΔΕ-ΓΓΔΕ περί εφαρμογής του άρθρου 1 του ν.653/1977.

5. Την υπ' αριθμ. 92584/1993/17.2.1994 απόφαση έγκρισης περιβαλλοντικών όρων του ΥΠ. ΠΕΧΩΔΕ για το έργο "Βόρειος Άξονας Κρήτης, τμήμα Γούρνες-Χερσόνησος".

6. Την υπ' αριθμ. 1152/3.6.2005 βεβαίωση του Δ/ντή της ΕΥΔΕ-ΒΟΑΚ του ΥΠΕΧΩΔΕ-ΓΓΔΕ Γ. Αγαπάκη με την οποία βεβαιώνεται η δαπάνη αποζημίωσης ποσού 200.000 € έχει προβλεφθεί στην ΣΑΕ 071/3 έργο 2002 ΣΕ 07130021 του ΠΔΕ του ΥΠΕΧΩΔΕ-ΓΓΔΕ «Κατασκευή και αναβάθμιση ΒΟΑΚ».

7. Το με υπ' αριθμ. 1458/18.7.2005 έγγραφο της Κτηματικής Υπηρεσίας Ηρακλείου με το οποίο εισηγείται την κήρυξη της υπόψη απαλλοτρίωσης ακινήτων, αποφασίζουμε:

Κηρύσσουμε την συμπληρωματική αναγκαστική απαλλοτρίωση, για λόγους δημόσιας ωφέλειας και ειδικότερα για την "Αντιμετώπιση κατολίσθησης στη θέση Αγριανά του τμήματος Γούρνες-Χερσόνησος του ΒΟΑΚ" έκτασης συνολικού εμβαδού 9.514,00 τ.μ. που εικονίζεται με κλίμακα 1: 500 στο από τον Απρίλιο 2005 κτηματολογικό διάγραμμα και αντίστοιχο κτηματολογικό πίνακα που έχει συντάξει ο Ε. Καπετανάκης και έχει ελεγχθεί από τον Μ. Τζανάκη στις 7.4.2005 και έχει θεωρηθεί από τον Δ/ντή της ΕΥΔΕ-ΒΟΑΚ Γ. Αγαπάκη στις 7.4.2005.

Στην έκταση που απαλλοτριώνεται προβάλουν δικαιώματα κυριότητας οι:

- 1) Στεφανάκης Γεώργιος
- 2) ΑΚΕΚ ΑΕ
- 3) Βασιλάκης Ελευθέριος κλπ.

Η απαλλοτρίωση κηρύσσεται υπέρ του Δημοσίου και με δαπάνες :

α) του Δημοσίου και θα αντιμετωπισθεί από την ΣΑΕ 071/3 έργο 2002 ΣΕ 07130021 του ΠΔΕ του ΥΠΕΧΩΔΕ-ΓΓΔΕ και

β) των οφελουμένων παρόδων ιδιοκτητών, όπως αυτή καταμερίζεται σύμφωνα με τις διατάξεις του άρθρου 1 του ν.653/1977 (ΦΕΚ 214^α) και του π.δ. 929/1979 και όπως αυτές έχουν τροποποιηθεί συμπληρωθεί και ισχύουν με τις διατάξεις του 947/1979 (άρθρο 62), του 960/1979 (άρθρο 9) και του ν.2052 (άρθρο 4, παρ. 14 του κεφ.Β'.

ΑΠΟΦΑΣΕΙΣ

Αριθ. 1839

(1)

Συμπληρωματική αναγκαστική απαλλοτρίωση ακινήτων εκτάσεως 9.514,00 τ.μ. για την "Αντιμετώπιση κατολίσθησης στη θέση Αγριανά του τμήματος Γούρνες-Χερσόνησος του Βορείου Άξονα Κρήτης (ΒΟΑΚ)".

Ο ΓΕΝΙΚΟΣ ΓΡΑΜΜΑΤΕΑΣ ΠΕΡΙΦΕΡΕΙΑΣ ΚΡΗΤΗΣ

Έχοντας υπόψη:

1. Τις διατάξεις του ν.2882/2001 (ΦΕΚ 17/2001τ.Α') "Κώδικας Αναγκαστικών Απαλλοτριώσεων Ακινήτων" όπως ισχύουν.

2. Τις διατάξεις του δ/τος της 25.11.1929 "περί κωδικοποίησης των περί κατασκευής και συντηρήσεως οδών κειμένων διατάξεων".

Η απόφαση αυτή να δημοσιευθεί στην Εφημερίδα της Κυβερνήσεως.

Ηράκλειο, 12 Αυγούστου 2005

Ο Γενικός Γραμματέας Περιφέρειας
ΣΕΡΑΦΕΙΜ ΤΣΟΚΑΣ

Αριθ. 4230

(2)

Κήρυξη αναδασωτέας έκτασης εμβαδού 88.691 τ.μ. στη θέση "Ματσούκι", περιφέρειας Δήμου Μοιρών (Δημ. Διαμ. Πηγαϊδακίων).

Ο ΓΕΝΙΚΟΣ ΓΡΑΜΜΑΤΕΑΣ ΠΕΡΙΦΕΡΕΙΑΣ ΚΡΗΤΗΣ

Έχοντας υπόψη:

1. Το ν.2503/1997 "Διοίκηση, οργάνωση, στελέχωση της Περιφέρειας, ρύθμιση θεμάτων για την τοπική αυτοδιοίκηση και άλλες διατάξεις" (ΦΕΚ 107/τ.Α./30.5.1997).

2. Τις διατάξεις του άρθρου 117 παρ. 3 του Συντάγματος.

3. Τις διατάξεις του ν. 3200/55 "Περί Διοικητικής Αποκέντρωσης" όπως τροποποιήθηκαν και συμπληρώθηκαν μεταγενέστερα με το ν.δ. 532/1970".

4. Τις διατάξεις του ν.998/1979 "Περί προστασίας των δασών και δασικών εν γένει εκτάσεων της χώρας" (ΦΕΚ 289/1979/Τ.Α.) και ειδικότερα του άρθρου 38 παρ. 1 σε συνδυασμό με το άρθρο 41 παρ. 1.

5. Τις διατάξεις του ν. 3208/2003 "Προστασία των δασικών οικοσυστημάτων, κατάρτιση δασολογίου, ρύθμιση εμπραγμάτων δικαιωμάτων επί δασών και δασικών εν γένει εκτάσεων και άλλες διατάξεις" (ΦΕΚ 303/τ.Α./2003) και ειδικότερα τις παρ.8 και 15 άρθρου 1 του Νόμου αυτού.

6. Τις αριθμ. 159140/1077/12.3.1980, 1099/26.10.2004, 90422/40/27.1.2004, 99059/1995/14.6.2005 ερμηνευτικές εγκυκλίους των Ν 998/79 και 3208/2003 αντίστοιχα του Υπουργού Γεωργίας και Υπουργού Αγροτικής Ανάπτυξης και Τροφίμων.

7. Τις διαταγές του Υπουργείου Γεωργίας α) 204809/761/24.2.1978, β) 210851/12.4.1978, γ) 222899/2424/10.7.1978, δ) 173235/2090/3.7.1979, ε) 160417/1160/8.7.1980, ζ) 182447/3049/24.9.1980, η) 178936/4496/20.11.1981, θ) 154659/24.5.1982 εγκυκλίους του Υπουργείου Γεωργίας με τις οποίες δόθηκαν οδηγίες στις Δασικές Υπηρεσίες για την κήρυξη εκτάσεων αναδασωτέων.

8. Την υπ'αριθμ. 1151/1997 απόφαση Συμβουλίου Επικρατείας (Τμήμα Ε'), την υπ'αριθ. 331/1989 ατομική γνωμοδότηση του Παρέδρου Διοίκησης Αλ. Τζεφεράκου η οποία έγινε αποδεκτή από τον Υφ. Γεωργίας με τον αριθ. 87590/15467/2.6.1999 έγγραφο Υπουργού Γεωργίας, την υπ'αριθμ. 87234/7539/3.9.1997 εγκύκλιο του Υπουργού Γεωργίας και το υπ'αριθμ. 114959/855 πετ/12.1.2000 έγγραφο του Γενικού Δ/ντή Γενικής Γραμματείας Δασών και Φ.Π. (για την κήρυξη δασικής εκτάσεως που καταστράφηκε ως αναδασωτέας, δεν απαιτείται η προηγούμενη επίλυση τυχόν αμφισβητήσεων για τον χαρακτήρα της υπό κήρυξη αναδασωτέας εκτάσεως ως Δασικής ή μη κατά την διαδικασία του άρθρου 14 του ν. 998/1979).

9. Την υπ'αριθμ. 838/2002 απόφαση του Συμβουλίου Επικρατείας, καθώς και το υπ' αριθμ. 105204/2793/31.7.2002 έγγραφο του Τμήματος Νομικών Υποθέσεων του Υπουργείου Γεωργίας σύμφωνα με τα οποία: α) η έκδοση πράξης χαρακτηρισμού και η έκδοση απόφασης κήρυξης έκτασης ως αναδασωτέας ακολουθούν διακεκριμένες μεταξύ τους διαδικασίες, που αποκλείονται αμοιβαίως, β) Το αρμόδιο για χαρακτηρισμό όργανο δεν μπορεί να προβεί σε έκδοση πράξης χαρακτηρισμού στην

περίπτωση που η προς χαρακτηρισμό έκταση έχει κηρυχθεί αναδασωτέα ή διαπιστώνεται ότι συντρέχουν οι προϋποθέσεις για την κήρυξη της σύμφωνα με το άρθρο 117 του Συντάγματος και 38 του ν. 998/1979.

10. Τα υπ'αριθμ. 6013/28.1.2004, 43/27.7.2004 έγγραφα του Υπουργείου Εσωτερικών, Δημόσιας Διοίκησης και Αποκέντρωσης και Γενικής Γραμματείας Κυβερνήσεως αντίστοιχα, σχετικά με την αποστολή δημοσιευμάτων στην εφημερίδα της Κυβερνήσεως και τις προϋποθέσεις που πρέπει να πληρούν για να δοθεί άδεια δημοσίευσής τους

11. Τα υπ' αριθμ. 83652/1282/10.6.1987, 101542/12985/16.10.1989 έγγραφα του Τμήματος Νομικών Υποθέσεων του Υπουργείου Αγροτικής Ανάπτυξης και Τροφίμων σύμφωνα με τα οποία στις περιπτώσεις ακύρωσης μιας διοικητικής πράξης λόγω ελαττώματος στην αιτιολογία, η διοίκηση μπορεί να εκδώσει νέα πράξη (με το ίδιο περιεχόμενο που είχε και η ακυρωθείσα) με την προσήκοντα αιτιολογία (ΣτΕ 1340/72, 2046/75).

12. Την υπ'αριθμ. 3812/4.8.2005 εισήγηση της Δ/νσης Δασών Ηρακλείου για κήρυξη ως αναδασωτέας της εκτάσεως, που αναφέρεται στο θέμα, της οποίας η βλάστηση καταστράφηκε από παράνομη εκχέρσωση με σκοπό την προστασία της, την διατήρηση του δασικού χαρακτήρα της, ώστε να αποκλεισθεί η διάθεση αυτής για άλλο προορισμό και την επαναφορά με τεχνητή αναγέννηση της δασικής βλαστήσεως στην προ της αλλοιώσεως κατάσταση.

13. Την υπ'αριθμ. 6730/12.8.2003 απόφασή μας (ΦΕΚ 1288/τ.Β/12.9.2003) "Ορισμός εισηγητών και μεταβίβαση εξουσίας υπογραφής "Με εντολή Γενικού Γραμματέα" αποφάσεων, εγγράφων και άλλων πράξεων στον Γενικό Διευθυντή, στους Προϊσταμένους Διευθύνσεων και Προϊσταμένους τμημάτων και Γραφείων των Υπηρεσιών της Περιφέρειας Κρήτης", όπως τροποποιήθηκε και συμπληρώθηκε με τις υπ'αριθμ. 8548/14.4.2004, 9928/17.12.2004 όμοιες (αριθμ. ΦΕΚ 615/τ.Β/27.4.2004 και 1983/τ.Β/31.12.2004), αποφασίζουμε:

Κηρύσσουμε αναδασωτέα με σκοπό την προστασία της, την διατήρηση του δασικού χαρακτήρα της ώστε να αποκλεισθεί η διάθεση αυτής για άλλο προορισμό και την επαναφορά με τεχνητή αναγέννηση της δασικής βλάστησης στην προ της αλλοιώσεως κατάσταση την δημόσια δασική έκταση εμβαδού 88.691 τ.μ. που βρίσκεται στην θέση "Ματσούκι" περιφέρειας Δήμου Μοιρών (Δημ. Διαμ. Πηγαϊδακίων) και προσδιορίζεται από τα στοιχεία: 1, 2, 3, 4, 5,, 41, 42, 43, 44, 1, στο με ημερομηνία 1.8.2005 συνημμένο τοπογραφικό διάγραμμα των Δασολόγων Παντελή Αρβανίτη και Μαρίας Κασωτάκη οποίο έχει θεωρηθεί από το Δ/ντή Δασών Ηρακλείου.

Η έκταση έχει όρια:

Ανατολικά: Δασική έκταση

Δυτικά: Δασική έκταση

Βόρεια: Δασική έκταση

Νότια: Δασική έκταση

όπως και στο συνημμένο διάγραμμα φαίνεται το οποίο αποτελεί αναπόσπαστο μέρος της απόφασης αυτής.

Η απόφαση αυτή να δημοσιευθεί στην Εφημερίδα της Κυβερνήσεως.

Ηράκλειο, 4 Αυγούστου 2005

Με εντολή Γενικού Γραμματέα
Ο Γενικός Διευθυντής
ΕΥΣΤΑΘΙΟΣ ΤΖΟΥΝΑΚΗΣ

ΠΕΡΙΦΕΡΕΙΑ ΚΡΗΤΗΣ
ΓΕΝΙΚΗ Δ/ΝΣΗ ΠΕΡΙΦΕΡΕΙΑΣ
Δ/ΝΣΗ ΔΑΣΩΝ ΗΡΑΚΛΕΙΟΥ

Τοπογραφικό διάγραμμα αναδασωτέας έκτασης ο τη θέση
 "Ματσούκι" Δ.Δ. Πηγαδάκτων, Δήμου Μοιρών, που ορίζεται με τα
 στοιχεία: 1, 2, 3, 4, 5, 6, 7, 8, ..., 43, 44, 1 συνολικού εμβαδού 88.65 Ιτ μ.
 και αποτελεί αναπόσπαστο τμήμα της υπ' αριθμ.
 απόφασης του κ. Γενικού Γραμματέα Περιφέρειας Κρήτης

Απόσπασμα Χάρτη Κλίμακας 1:50.000



Ηράκλειο 14/7/2005

Οι Συντάκτες

Παντελής Αρβανίτης
 Δασολόγος

Κασσιόκη Μαρία
 Δασολόγος


Ηράκλειο 3/8/2005

Ο Διευθυντής

Σταύρος Αγαπίδης
 Δασολόγος

ΕΘΝΙΚΟ ΤΥΠΟΓΡΑΦΕΙΟ
 Για τεχνικούς λόγους στο σχεδιάγραμμα
 έγινε σμίκρυνση κατά ποσοστό 75%

ΥΠΟΛΟΓΙΣΤΙΚΟ ΔΙΑΓΡΑΜΜΑ
 ΚΛΙΜΑΚΑΣ 1:4.000

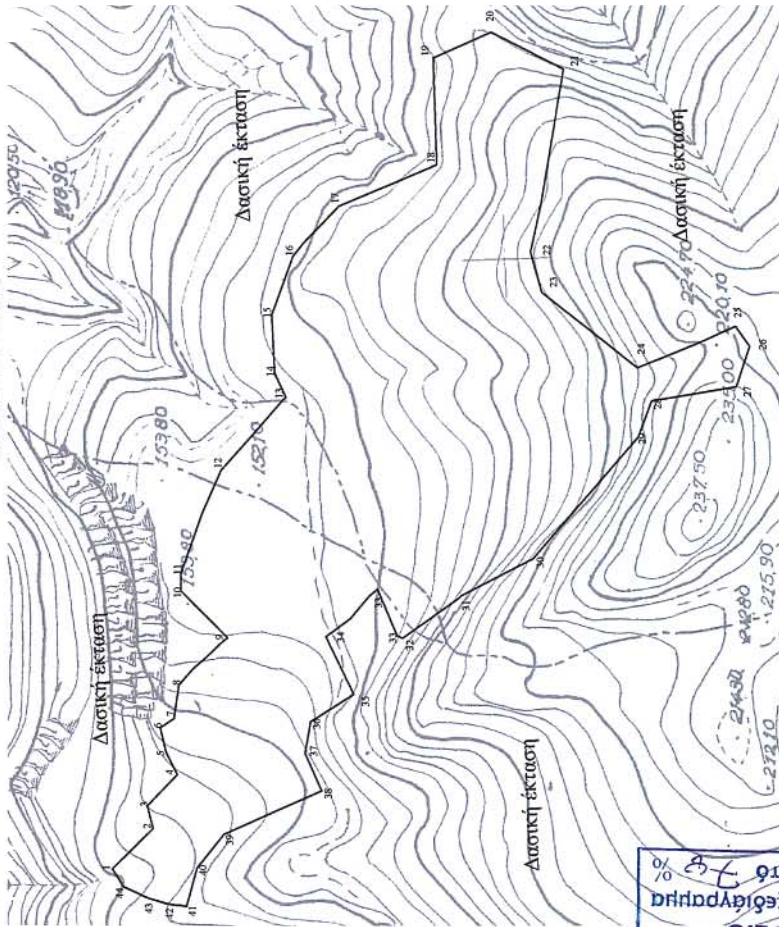

α/α	X	Y	α/α	X	Y	α/α	X	Y	α/α	X	Y
1	571868,93	3866854,08	16	572285,41	3866731,68	31	572054,97	3866617,10			
2	571896,54	3866826,57	17	572319,15	3866700,53	32	572025,73	3866657,54			
3	571911,73	3866830,39	18	572347,07	3866634,20	33	572027,22	3866661,25			
4	571933,20	3866810,23	19	572420,11	3866636,63	34	572026,84	3866709,30			
5	571948,36	3866817,74	20	572437,71	3866597,27	35	571987,41	3866660,51			
6	571965,28	3866821,25	21	572412,36	3866548,31	36	571968,92	3866719,94			
7	571971,23	3866812,38	22	572287,10	3866570,58	37	571947,58	3866723,46			
8	571994,09	3866808,66	23	572260,87	3866563,28	38	571921,79	3866712,17			
9	572026,31	3866775,84	24	572209,64	3866498,18	39	571890,39	3866780,04			
10	572058,03	3866807,52	25	572237,56	3866431,86	40	571869,38	3866796,79			
11	572070,20	3866807,61	26	572223,94	3866422,51	41	571843,45	3866803,97			
12	572140,43	3866780,44	27	572196,47	3866431,53	42	571844,45	3866811,92			
13	572189,49	3866736,47	28	572187,14	3866487,22	43	571849,33	3866829,90			
14	572206,17	3866743,99	29	572163,11	3866497,57	44	571856,81	3866846,59			
15	572245,73	3866746,16	30	572079,70	3866589,24						

Αριθ. 3282

(3)

Βεβαίωση της αυτοδίκαιης μερικής άρσης της αναγκαστικής απαλλοτριώσης που κηρύχθηκε με την υπ' αριθμ. 1113814/8506/0010/29.10.1998 (ΦΕΚ 922/τ.Δ'/16.11.1998) κοινή υπουργική απόφαση των Υπουργών Οικονομικών και ΠΕ.ΧΩ.Δ.Ε.

Ο ΓΕΝΙΚΟΣ ΓΡΑΜΜΑΤΕΑΣ ΠΕΡΙΦΕΡΕΙΑΣ
ΚΕΝΤΡΙΚΗΣ ΜΑΚΕΔΟΝΙΑΣ

Έχοντας υπόψη:

1. Τις διατάξεις των παραγρ. 1 και 3 του άρθρου 11 του ν. 2882/2.2.2001 (ΦΕΚ 17/6.2.2001 τ.Α') Κώδικας Αναγκαστικών Απαλλοτριώσεων Ακινήτων \ όπως ισχύουν.

2. Την υπ' αριθμ. 1113814/8506/0010/29.10.1998 (ΦΕΚ 922/τ. Δ/16.11.1998) κοινή υπουργική απόφαση των Υπουργών Οικονομικών και ΠΕ.ΧΩ.Δ.Ε. σχετικά με την κήρυξη αναγκαστικής απαλλοτριώσης και σύστασης δουλείας επί ακινήτων για λόγους δημόσιας ωφέλειας και ειδικότερα για ύδρευση από ποταμό Αλιάκμονα - αγωγοί μεταφοράς ποσίμου νερού από Δεξαμενή Α3 μέχρι την χ.θ. 1+927 (Υδραγωγείο Νάρες) και κατασκευή του Υδραγωγείου από τη Δεξαμενή Δ3 μέχρι την οδό Λαγκαδά.

3. Το υπ' αριθμ. Δ12α/φ64α/35802/13.9.2001 έγγραφο του Υ.ΠΕ.ΧΩ.Δ.Ε./ΓΓ.Δ.Ε., που προτείνει την ανάκληση της απαλλοτριώσης και σύστασης δουλείας για τις ιδιοκτησίες με αριθμό κτηματολογικού πίνακα από ΚΠ 130 έως και ΚΠ 162.

4. Το γεγονός ότι η απαλλοτριώση δεν συντελέστηκε εμπρόθεσμα.

5. Το π.δ. 81/2002 (Α'57) «Συγχώνευση των Υπουργείων Εθνικής Οικονομίας και Οικονομικών στο Υπουργείο Οικονομίας και Οικονομικών».

6. Τις διατάξεις της παραγρ. 1 του άρθρου 1 και της παραγρ.2 του άρθρου 29 του ν. 2882/2.2.2001 (ΦΕΚ 17/6.2.2001-τ.Α') "Κώδικας Αναγκαστικών Απαλλοτριώσεων Ακινήτων", όπως ισχύουν και από τις οποίες προκύπτει ότι αρμόδιος να προβεί στην αυτοδίκαιη άρση της απαλλοτριώσης του θέματος, είναι ο Γενικός Γραμματέας της Περιφέρειας.

Βεβαιώνουμε

Τη αυτοδίκαιη μερική άρση της απαλλοτριώσης που κηρύχθηκε με την υπ' αριθμ. 1113814/8506/0010/29.10.1998 (ΦΕΚ 922/Τ.Δ/16.11.1998) κοινή υπουργική απόφαση για ύδρευση από ποταμό Αλιάκμονα - αγωγοί μεταφοράς ποσίμου νερού από Δεξαμενή Α3 μέχρι την χ.θ. 1+927 (Υδραγωγείο Νάρες) και κατασκευή του Υδραγωγείου από τη Δεξαμενή Δ3 μέχρι την οδό Λαγκαδά ως προς έκταση εμβαδού 8.244.64 τ.μ. που βρίσκεται στο Δήμο Ωραιοκάστρου νομού Θεσσαλονίκης και φαίνεται με κλίμακα 1:1000 και με τα στοιχεία από ΚΠ 130 έως και ΚΠ 162 στ από 3.9.2001 κτηματολογικό διάγραμμα και στους αντίστοιχους ανακλητικούς κτηματολογικούς πίνακες, της Διεύθυνσης Έργων Ύδρευσης - Αποχέτευσης (Δ6) της Γεν. Δ/σης Υδραυλικών του Υ.ΠΕ.ΧΩ.Δ.Ε. /Γ.Γ.Δ.Ε., τα οποία έχει συντάξει η Αγρονόμος Τοπογράφος Μηχανικός, Σοϊλεμετζίδου Κυριακή και έχει θεωρήσει ο Διευθυντής Έργων Ύδρευσης - Αποχέτευσης, Θωμάς Μπακόπουλος, στις 17.9.2001, γιατί δεν συντελέστηκε εμπρόθεσμα.

Η απόφαση αυτή να δημοσιευθεί στην Εφημερίδα της Κυβερνήσεως.

Μακεδονία, 31 Μαΐου 2005

Ο Γενικός Γραμματέας Περιφέρειας
ΓΕΩΡΓΙΟΣ ΤΣΙΟΤΡΑΣ

Αριθ.7579/3440

(4)

Αναγνώριση δημοτικής οδού που συνδέει τον οικισμό Μαραθοκεφάλα με τον επαρχιακό δρόμο Σπηλιά-Κολυμπάρι σαν κύριας δημοτικής οδού για την οποία θα έχουν εφαρμογή οι διατάξεις της παραγρ. 2β άρθρ.1 του από 24.5.1985 π.δ. (ΦΕΚ 270 Δ).

Ο ΝΟΜΑΡΧΗΣ ΧΑΝΙΩΝ

Έχοντας υπόψη:

1. Τις διατάξεις του π.δ. 24.5.1985 (ΦΕΚ 270 Δ'/31.5.1985) και ειδικότερα την παραγρ. 2 του άρθρου 1.
2. Την υπ' αριθμ. 21/2005 απόφαση Δημοτικού Συμβουλίου Κολυμπαρίου.
3. Το υπ' αριθμ. 12/2005 (θέμα 11ο) πρακτικό του Συμβουλίου ΧΟΠ Ν. Χανίων.
4. Τον ν.2218/1994 (ΦΕΚ 90/Α/94) όπως συμπληρώθηκε με τον ν.2240/1994 (ΦΕΚ 153/Α/94) "Ίδρυση Νομαρχιακής αυτοδιοίκησης κλπ".

5. Την υπ' αριθμ. 641/13.1.2003 απόφαση Νομάρχη Χανίων "περί ανάθεσης εξουσίας υπογραφής εγγράφων αποφάσεων κλπ", αποφασίζουμε:

1. Αναγνωρίζουμε σαν κύρια δημοτική οδό την οδό που συνδέει τον οικισμό Μαραθοκεφάλα με τον επαρχιακό δρόμο "Σπηλιά-Κολυμπάρι" όπως περιγράφεται στο συνοδευτικό απόσπασμα χάρτη της ΓΥΣ (1:5000) το θεωρημένο από την Προϊσταμένη της Δ/σης Πολεοδομίας και Π.Ε. Ν.Α. Χανίων.

2. Στην οδό αυτή έχουν εφαρμογή οι διατάξεις της παραγρ. 2 του άρθρου 1 του από 24/5/85(ΦΕΚ270/Δ' /1985).

3. Η απόφαση αυτή δεν προκαλεί δαπάνες σε βάρος του κρατικού προϋπολογισμού ούτε του προϋπολογισμού του Δήμου Κολυμπαρίου.


Η απόφαση αυτή να δημοσιευθεί στην Εφημερίδα της Κυβερνήσεως.

Χανιά, 5 Αυγούστου 2005

Ο Νομάρχης κ.α.α

Ο Αντινομάρχης

ΓΙΩΡΓΟΣ ΑΓΟΡΑΣΤΑΚΗΣ

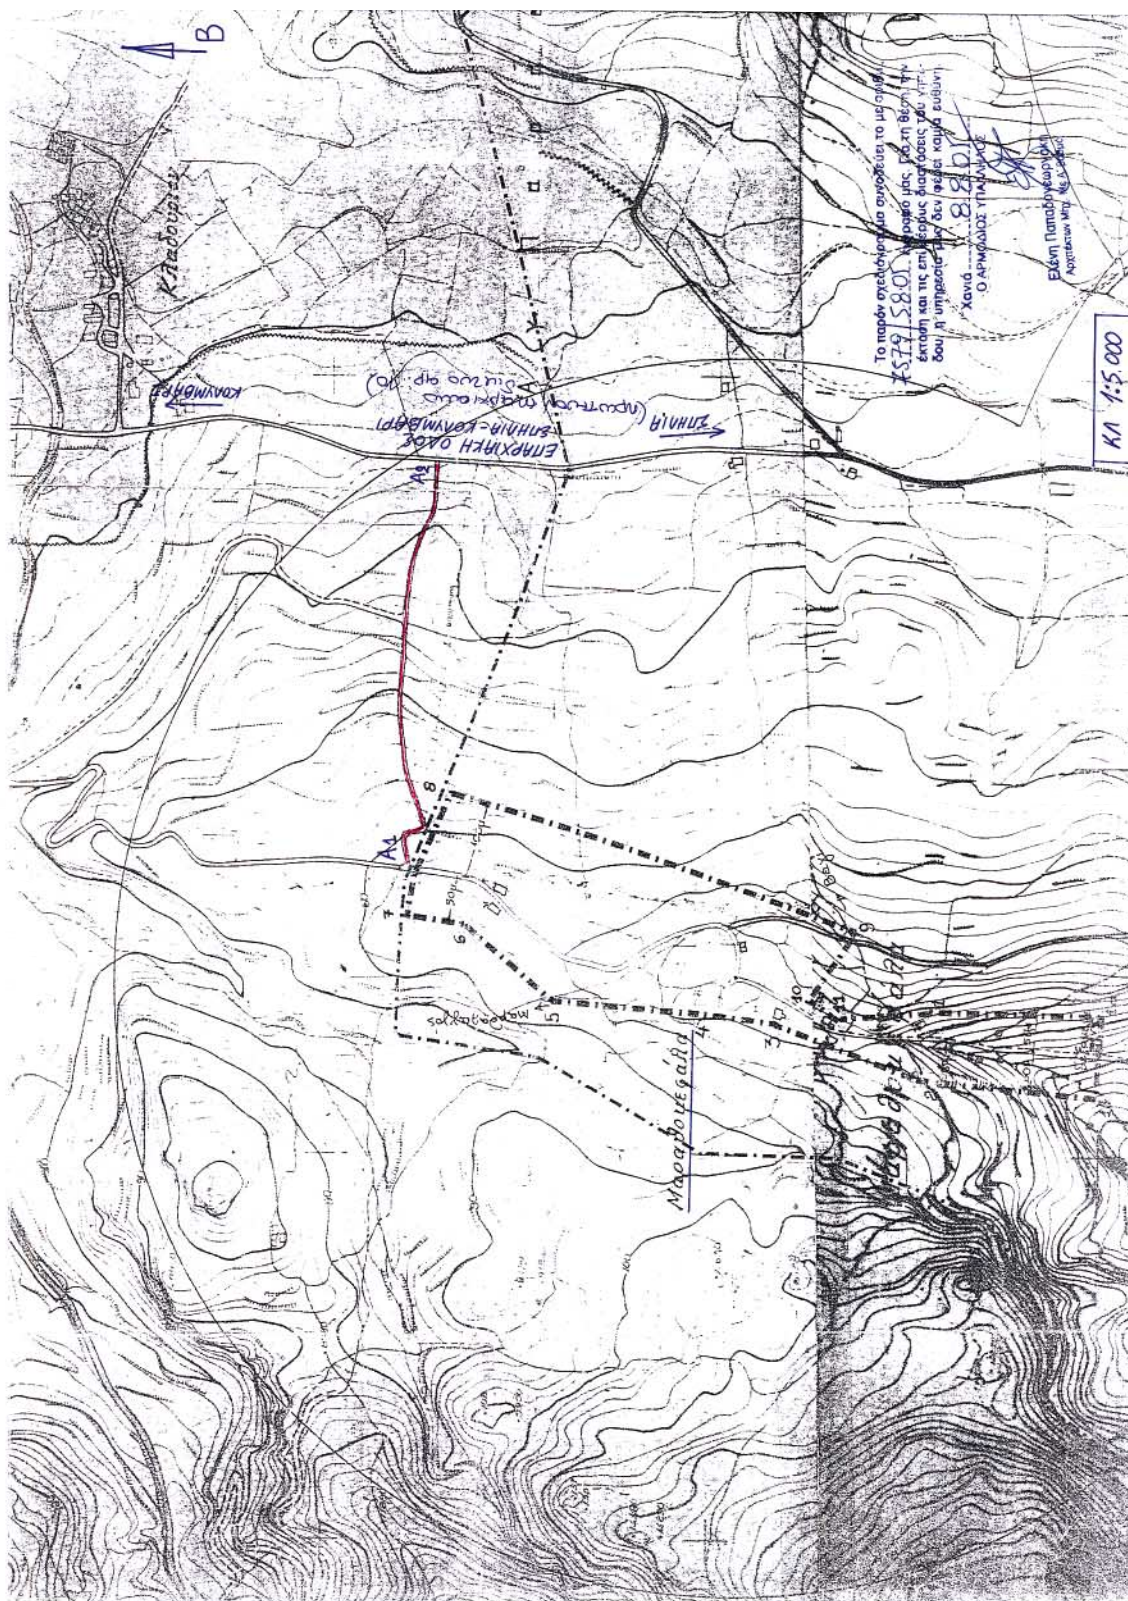

Αριθμ. 1669

(5)

Χαρακτηρισμός ως Δημοτικού, του δρόμου που ενώνει την πόλη Μοιρών (δια της Δεξαμενής Μοιρών) με τον οικισμό Άγιο Αντώνιο, του Δήμου Μοιρών Νομού Ηρακλείου.

Ο ΝΟΜΑΡΧΗΣ ΗΡΑΚΛΕΙΟΥ

Έχοντας υπόψη:

1. Τις διατάξεις του από 17.7.1923 ν. δ/τος όπως τροποποιήθηκαν και συμπληρώθηκαν και ειδικότερα τα άρθρα 3,9 και 70.

2. Τις διατάξεις του ισχύοντος Γ.Ο.Κ. (Φ.Ε.Κ. 210 /Α).

3. Τις διατάξεις του α.ν. 314/1968 (Φ.Ε.Κ. 47 / Α) όπως τροποποιήθηκαν και συμπληρώθηκαν με το υπ αριθμό 1018/1971 ν. δ/γμα (Φ.Ε.Κ. 22 / Α) , και την παρ.3 του άρθρου 34 του ν.1577/1985 (Φ.Ε.Κ. 210/Α).

4. Τις διατάξεις του υπ' αριθμ. 183/1986 π. δ/τος (Φ.Ε.Κ. 70 / Α).

5. Τις διατάξεις του από 24.05.1985 π. δ/τος (Φ.Ε.Κ. 270/ Δ/1985).

6. Την υπ'αριθμ. 1990/2004 απόφαση του Δημοτικού Συμβουλίου Μοιρών που αφορά τον χαρακτηρισμό των κυριότερου και μοναδικού δρόμου, που συνδέει : την πόλη Μοιρών (δια της Δεξαμενής Μοιρών) με τον οικισμό Άγιο Αντώνιο του Δήμου Μοιρών, Νομού Ηρακλείου.

7. Την υπ'αριθμ. 105/1990 γνωμοδότηση της Νομικής Διεύθυνσης του Υπουργείου ΠΕ.ΧΩ.ΔΕ.

8. Το υπ'αριθμ. 28838/09.11.2004 έγγραφο της Γεν. Δ/σης Περιφέρειας Κρήτης, Δ/ση Αυτ. & Αποκ. Νομού Ηρακλείου.

9. Την υπ'αριθμ. 6/9.6.2005 πρακτικού θέμα 3ο, σύμφωνη γνώμη του Σ.ΧΟΠ.

10. Την Εγκύκλιο 22 με αριθμό πρωτοκόλλου 13170/3272/23.5.2001 του Υπουργείου ΠΕ.ΧΩ.ΔΕ.

11. Το με αριθμό πρωτοκόλλου 1851/2.10.2002 έγγραφο της Διεύθυνσης ΠΕ.ΧΩ Κρήτης "Χαρακτηρισμός Δημοτικών Δρόμων με τις προϋποθέσεις του π.δ. 24/31.5.1985 (Φ.Ε.Κ. 270/Δ/1985)".

12. Την υπ' αριθμ. οικ. 4174/25.2.2005 Απόφαση Νομάρχη Ηρακλείου "περί μεταβίβαση εξουσίας υπογραφής, αποφάσεων, εγγράφων κ.λπ. στους Αντινομάρχες, στο Γενικό Γραμματέα, στο Γενικό Δ/ντη της 2ης Γεν. Δ/σης, ... και στους Προϊσταμένους των Δ/σεων της Ν. Α. Ηρακλείου".

13. Την υπ'αριθμ. 8330/1.10.2004 βεβαίωση του Δήμου Μοιρών που αφορά τον παραπάνω θέμα, αποφασίζουμε:

Χαρακτηρίζουμε τον δρόμο που ενώνει:

την πόλη των Μοιρών (δια της δεξαμενής Μοιρών) με τον οικισμό Άγιο Αντώνιο του Δήμου Μοιρών, του Νομού Ηρακλείου, όπως αυτός φαίνεται στο συνημμένο χάρτη κλ. 1: 25, 000 με τα στοιχεία: Α-Β-Γ-Δ, ως Δημοτικός (άρθρο 1 του από 24.2005/31.5.1985 π.δ/τος, Φ.Ε.Κ. 270 / Δ / 1985) επειδή είναι ο κυριότερος και μοναδικός που ενώνει τους οικισμούς μεταξύ τους.

Για τα γήπεδα που έχουν πρόσωπο στους δρόμους αυτούς ισχύουν οι διατάξεις της παρ. 2 του άρθρου 1 του από 24.5/31.5.1985 π.δ/τος "Τροποποίηση όρων και περιορισμών δόμησης γηπέδων έξω από τα ρυμοτομικά σχέδια πόλεων και οικισμών " (Φ.Ε.Κ. 270/Δ/31.5.1985).

Από τις διατάξεις της παρούσας δεν προκύπτει δαπάνη σε βάρος του κρατικού προϋπολογισμού, ούτε σε βάρος του προϋπολογισμού των οικείων Ο.Τ.Α.

Ηράκλειο, 5 Αυγούστου 2005

Ο Νομάρχης κ.α.α.

Ο Αντινομάρχης

ΕΜΜ. ΣΚΑΡΒΕΛΑΚΗΣ

ΘΕΜΑ :	ΧΑΡΑΚΤΗΡΙΣΜΟΣ ΔΗΜΟΤΙΚΟΥ ΔΡΟΜΟΥ ΤΟΥ ΔΗΜΟΥ ΜΟΙΡΩΝ ΝΟΜΟΥ ΗΡΑΚΛΕΙΟΥ
Με στοιχεία Α-Β-Γ-Δ που ενώνει την πόλη των «ΜΟΙΡΩΝ» (δία της Δεξαμενής Μοιρών) με τον οικισμό «ΑΓΙΟ ΑΝΤΩΝΙΟ» του Δήμου Μοιρών	
ΜΗΝΑΣ : ΙΟΥΝΙΟΣ 2005	ΚΛ. 1: 25.000
ΣΦΡΑΓΙΔΑΣ ΥΠΗΡΕΣΙΑΣ	
ΕΛΛΗΝΙΚΗ ΔΗΜΟΚΡΑΤΙΑ ΝΟΜΑΡΧΙΑ ΗΡΑΚΛΕΙΟΥ ΕΛΛΗΝΙΚΗ ΔΗΜΟΚΡΑΤΙΑ ΝΟΜΑΡΧΙΑ ΗΡΑΚΛΕΙΟΥ ΥΠΟΥΡΓΕΙΟ ΠΕΡΙΒΑΛΛΟΝΤΟΣ ΧΩΡΟΤΑΞΙΑΣ ΚΑΙ ΔΙΑΧΕΙΡΙΣΗΣ ΕΡΓΑΣΙΑΣ ΤΕΧΝΙΚΟΣ ΔΙΕΥΘΥΝΤΗΣ ΜΙΚΡΟΚΑΤΑΣΤΑΣΕΩΝ ΥΠΟΥΡΓΕΙΟ ΠΕΡΙΒΑΛΛΟΝΤΟΣ ΧΩΡΟΤΑΞΙΑΣ ΚΑΙ ΔΙΑΧΕΙΡΙΣΗΣ ΕΡΓΑΣΙΑΣ ΕΘΝΙΚΟ ΤΥΠΟΓΡΑΦΕΙΟ Για τεχνικούς λόγους στο σχεδιασμό ήλπιαν κατά ποσοστό 75 %	

