



ΕΦΗΜΕΡΙΔΑ ΤΗΣ ΚΥΒΕΡΝΗΣΕΩΣ ΤΗΣ ΕΛΛΗΝΙΚΗΣ ΔΗΜΟΚΡΑΤΙΑΣ

31 Δεκεμβρίου 2021

ΤΕΥΧΟΣ ΤΕΤΑΡΤΟ

Αρ. Φύλλου 978

ΠΕΡΙΕΧΟΜΕΝΑ

ΑΠΟΦΑΣΕΙΣ

- 1 Αναγκαστική απαλλοτρίωση δασικής έκτασης συνολικού εμβαδού 35.290,8 τ.μ. «Εξοχές Χωροφυλακής».
- 2 Μερική ανάκληση της υπ' αρ. 1255/14-04-1989 (Δ' 274) απόφασης του Νομάρχη Θεσπρωτίας περί «Κήρυξης αναδασωτέας έκτασης (2.000) δύο χιλιάδων στρεμμάτων στη θέση "Κάτω Κομμάτι" Κοινότητας Σμέρτου Ν. Θεσπρωτίας» ως προς τις εκτάσεις των τμημάτων Α1, Α2, Α3, Α4, Α5, Α6, Α7, Α8, Α9, Α10, Α11, Β1, Β2, Β3, Β4, και Β5 συνολικού εμβαδού 169.737,9025 τ.μ. και άρση της αναδάσωσης.

ΑΠΟΦΑΣΕΙΣ

Αριθμ. ΥΠΕΝ/ΔΠΔ/113635/6130

(1)

Αναγκαστική απαλλοτρίωση δασικής έκτασης συνολικού εμβαδού 35.290,8 τ.μ. «Εξοχές Χωροφυλακής».

**Ο ΥΦΥΠΟΥΡΓΟΣ ΠΕΡΙΒΑΛΛΟΝΤΟΣ
ΚΑΙ ΕΝΕΡΓΕΙΑΣ**

Έχοντας υπόψη:

1. Τις διατάξεις του Κώδικα Αναγκαστικών Απαλλοτριώσεων Ακινήτων (ν. 2882/2001, Α' 17).
2. Τις διατάξεις της παρ. 1 του άρθρου 49 και του άρθρου 55 του Δασικού Κώδικα (ν.δ. 86/1969, Α' 7).
3. Την υπ' αρ. 35/21 απόφαση με τίτλο «Ανάθεση αρμοδιοτήτων στον Υφυπουργό Περιβάλλοντος και Ενέργειας, Γεώργιο Αμυρά» (Β' 178).
4. Το π.δ. 132/2017 «Οργανισμός Υπουργείου Περιβάλλοντος και Ενέργειας» (Α' 160).
5. Το υπό στοιχεία ΕΜΠ 1/29-5-2020 έγγραφο του Δασαρχείου Πεντέλης προς τη Διεύθυνση Προστασίας Δασών του Υπουργείου Περιβάλλοντος και Ενέργειας με θέμα «Εφαρμογή άρθρου 49 παρ. 1 Δασικού Κώδικα (ν.δ. 86/1969) και αξία δάσους άρθρο 6 παρ. 1 ν. 998/1979» και το συνημμένο σε αυτό Δελτίο υπολογισμού αξίας δασικής γης και δελτίο τεκμηρίωσης της αποτίμησης της αξίας δασικής γης.

6. Την υπό στοιχεία ΥΠΕΝ/ΔΠΔ/106638/5769/10.11.2021 εισήγηση της Γενικής Διεύθυνσης Δασών και Δασικού Περιβάλλοντος.

7. Την υπ' αρ. 776/09/02/2021 απόφαση ανάληψης υποχρέωσης του Διοικητικού Συμβουλίου του Πράσινου Ταμείου με την οποία εγκρίθηκε η δέσμευση πίστωσης ύψους 10.000.000,00 ευρώ σε βάρος του προϋπολογισμού εξόδων του Πράσινου Ταμείου οικονομικού έτους 2021 και ειδικότερα από τον ΚΑΕ 2499 για την υλοποίηση του Χρηματοδοτικού Προγράμματος του Πράσινου Ταμείου «Προστασία και Αναβάθμιση Δασών έτους 2021».

8. Την υπ' αρ. 756/09-02-2021 απόφαση του Υπουργού Περιβάλλοντος και Ενέργειας με θέμα «Έγκριση Χρηματοδοτικού Προγράμματος του Πράσινου Ταμείου "Προστασία και Αναβάθμιση Δασών έτους 2021" και διάθεσης πίστωσης 10.000.000,00 ευρώ για την υλοποίηση του», από τις πιστώσεις του προϋπολογισμού εξόδων του Πράσινου Ταμείου οικονομικού έτους 2021 και ειδικότερα από τον ΚΑΕ 2499, αντιστοιχούντος εκ της ως άνω πίστωσης, ποσού 200.000,00 ευρώ στο Μέτρο 4 «Αγορά ή απαλλοτρίωση δασών και εκτάσεων που βρίσκονται εντός δασών».

9. Τα υπό στοιχεία ΥΠΕΝ/ΔΠΔ/55079/3074/7/6/2021 και ΥΠΕΝ/ΔΠΔ/55324/1719/7/6//2021 έγγραφα της Γενικής Διεύθυνσης Δασών και Δασικού Περιβάλλοντος για την ένταξη της απαιτούμενης δαπάνης ποσού 28.280,00 € για την απαλλοτρίωση της κείμενης στα Μελίσσια έκτασης των «Εξοχών Χωροφυλακής» στο Μέτρο 4 «Αγορά ή απαλλοτρίωση δασών και εκτάσεων που βρίσκονται εντός δασών» του Χρηματοδοτικού Προγράμματος του Πράσινου Ταμείου «Προστασία και Αναβάθμιση Δασών, έτους 2021».

10. Την υπ' αρ. 223.4.4./2021 απόφαση του Διοικητικού Συμβουλίου του Πράσινου Ταμείου με την οποία εγκρίθηκε η ένταξη της απαιτούμενης δαπάνης ποσού 28.280,00 €, για την απαλλοτρίωση της έκτασης των «Εξοχών Χωροφυλακής» συνολικού εμβαδού 35.290,8 τ.μ. (ΚΧ 67 & ΚΧ 69 του εγκεκριμένου σχεδίου) στο Μέτρο 4 «Αγορά ή απαλλοτρίωση δασών και 3 εκτάσεων που βρίσκονται εντός δασών» του ΑΠ 2: «ΠΡΟΣΤΑΣΙΑ ΚΑΙ ΔΙΑΧΕΙΡΙΣΗ ΔΗΜΟΣΙΩΝ ΔΑΣΩΝ ΚΑΙ ΔΑΣΙΚΩΝ ΕΚΤΑΣΕΩΝ» του Χρηματοδοτικού Προγράμματος «Προστασία και αναβάθμιση Δασών 2021» και η δέσμευση ισόποσης πίστωσης σε βάρος των διαθέσιμων πιστώσεων του

εγκεκριμένου προϋπολογισμού έτους 2021 του ως άνω Μέτρου του Χ.Π. «Προστασία και Αναβάθμιση Δασών 2021» του Πράσινου Ταμείου.

11. Το γεγονός ότι η παρούσα απόφαση δεν εμπίπτει στο πεδίο εφαρμογής του άρθρου 109 του ν. 4622/2019, καθότι ως πράξη με μικτό χαρακτήρα διαθέτει στοιχεία εν μέρει ατομικά και εν μέρει κανονιστικά, ο διαχωρισμός των οποίων δεν είναι δυνατός. [σχετ. η αριθ. 59/7-22020 (ΑΔΑ: Ω5Α146ΜΓΨ7-Δ1Ε) εγκύκλιος του Υπουργού Επικρατείας «Οδηγίες εφαρμογής του άρθρου 109 του ν. 4622/2019 (Α' 133) σχετικά με την αρμοδιότητα των Προϊσταμένων Γενικών Διευθύνσεων των Υπουργείων για την τελική υπογραφή ατομικών διοικητικών πράξεων»], αποφασίζουμε:

Την κήρυξη αναγκαστικής απαλλοτρίωσης της έκτασης των «Εξοχών Χωροφυλακής» συνολικού εμβαδού 35.290,8 τ.μ., η οποία κείται στη Δημοτική Κοινότητα Μελισσίων του Δήμου Πεντέλης (Κ.Χ. 67 και 69 του εγκεκριμένου σχεδίου/ΦΕΚ 1205 Δ/193).

Η ως άνω έκταση αποτελείται από τις επιμέρους εκτάσεις με ΚΑΕΚ 050921128012 και 050921128033 του Εθνικού Κτηματολογίου, οι οποίες αποτυπώνονται σε κλίμακα 1:1.000 στο από Μαρτίου 2021 κτηματολογικό διάγραμμα και στον αντίστοιχο κτηματολογικό πίνακα της Διεύθυνσης Πολεοδομίας και Περιβάλλοντος του Δήμου Πεντέλης, τα οποία έχουν συνταχθεί από το Μηχανικό Σκλήρη Φώτιο και έχουν θεωρηθεί από τον Προϊστάμενο της Διεύθυνσης Περιβάλλοντος και Πολεοδομίας του Δήμου Πεντέλης.


Από την απαλλοτριούμενη έκταση εξαιρούνται οι ακό-

λουθες εκτάσεις, φερόμενης ιδιοκτησίας Επικουρικού Ταμείου Χωροφυλακής, οι οποίες εικονίζονται στο ως άνω κτηματολογικό διάγραμμα: Α) Η κείμενη στο Κ.Χ. 69 έκταση με ΚΑΕΚ 050921128035, εμβαδού 1959,06 τ.μ. η οποία είναι προορισμένη από το ρυμοτομικό σχέδιο (ΦΕΚ 1205 Δ 1993) για την ανέγερση κτιρίου κοινής ωφέλειας - ΠΑΙΔΙΚΟ ΚΕΝΤΡΟ (Νηπιαγωγείο - Παιδικός Σταθμός) και β) η έκταση με ΚΑΕΚ 050921128002, εμβαδού 7314,97 τ.μ., η οποία εντάχθηκε στο σχέδιο (ΦΕΚ 147 Δ 1961) ως κοινόχρηστος χώρος (οδοί).

Στις εκτάσεις που απαλλοτριώνονται προβάλλει δικαιώματα κυριότητας, σύμφωνα με το οικείο κτηματολογικό φύλλο το Επικουρικό Ταμείο Χωροφυλακής.

Η απαλλοτρίωση κηρύσσεται για λόγο δημόσιας ωφέλειας, συνιστάμενο στη διαφύλαξη και προστασία των ως άνω εκτάσεων οι οποίες έφεραν ανέκαθεν και φέρουν και σήμερα δασικό χαρακτήρα, αποτελούσες τμήμα του παλαιού πευκοδάσους Μελισσίων - Πεντέλης και καλυπτόμενες από πυκνή δασική βλάστηση χαλεπίου πεύκης με υπόροφο αειφύλλων πλατύφυλλων, αποτελούσες ως εκ τούτου πολύτιμο πνεύμονα πρασίνου και σημαντικό παράγοντα διαβίωσης στην περιοχή.

Η απαλλοτρίωση κηρύσσεται υπέρ του Δημοσίου. Η προκαλούμενη δαπάνη αποζημίωσης, η οποία ισούται με 28.280,00 ευρώ θα βαρύνει τις πιστώσεις του Χρηματοδοτικού Προγράμματος του Πράσινου Ταμείου «Προστασία και Αναβάθμιση Δασών έτους 2021»/Μέτρο 4 «Αγορά ή απαλλοτρίωση δασών και εκτάσεων που βρίσκονται εντός δασών» (Κ.Α.Ε. 2499 του προϋπολογισμού εξόδων του Πράσινου Ταμείου οικονομικού έτους 2021).

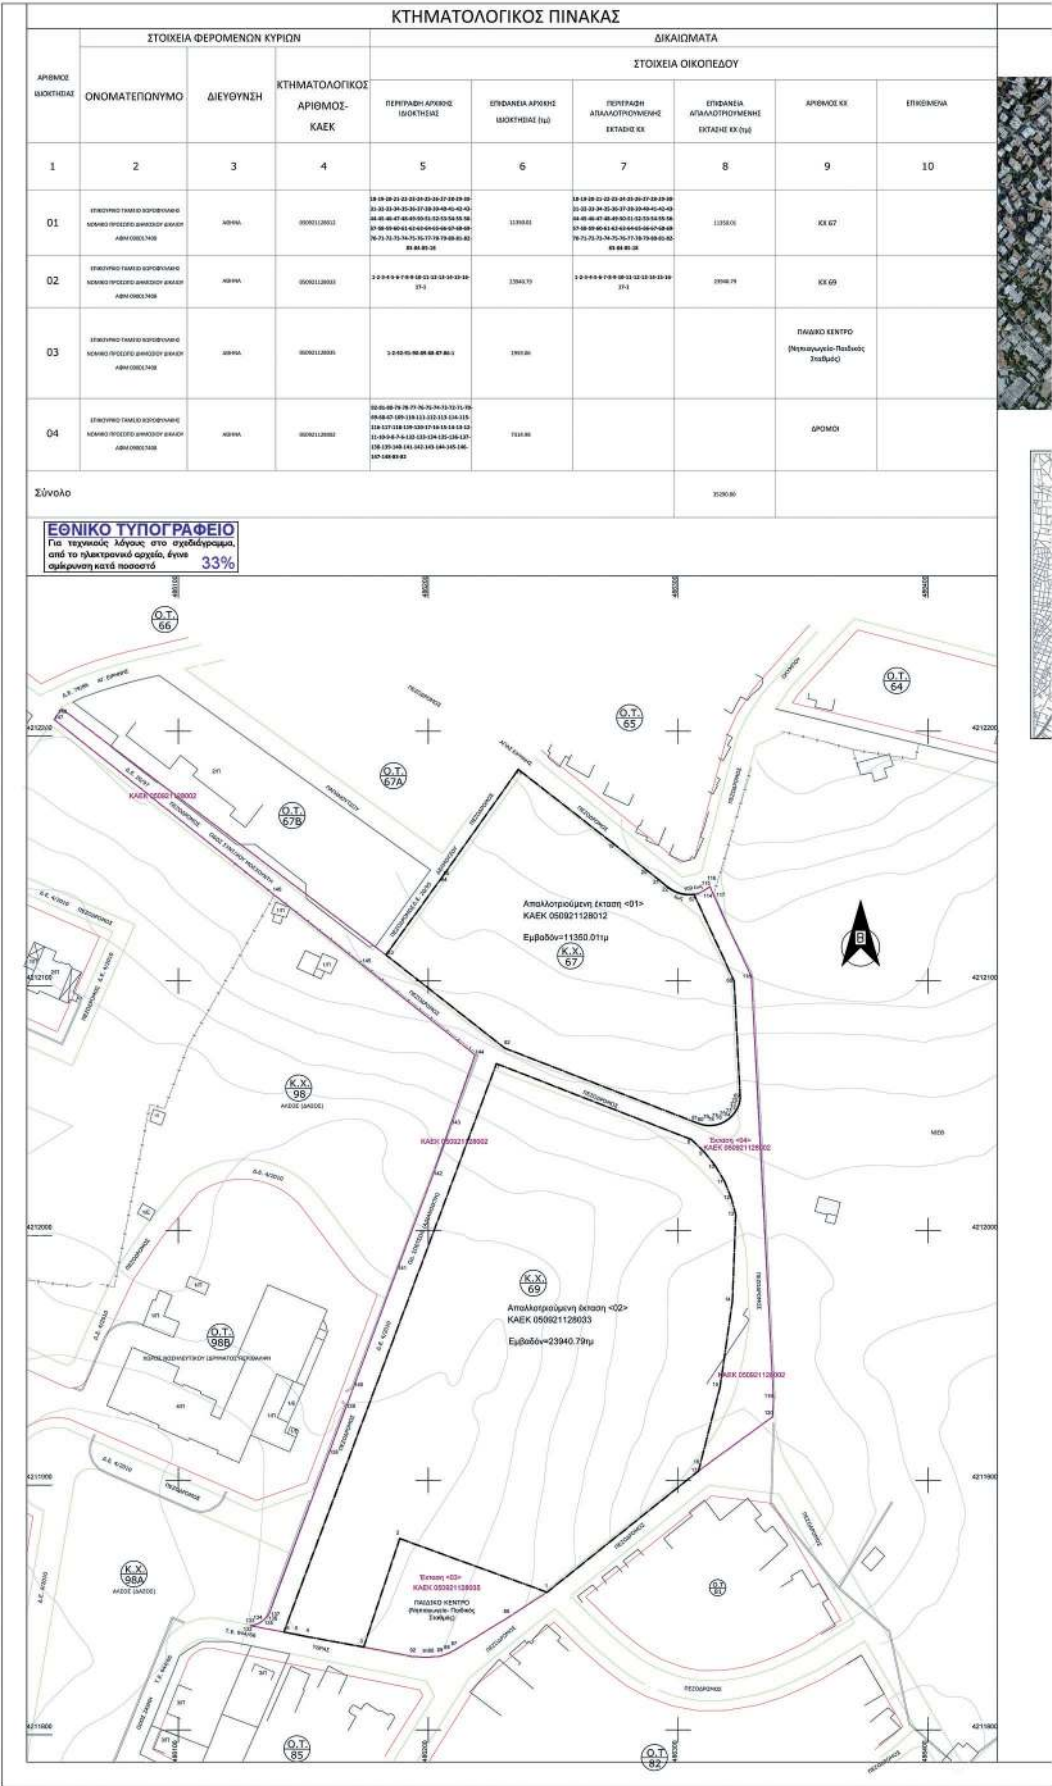

Η απόφαση αυτή να δημοσιευθεί στην Εφημερίδα της Κυβερνήσεως.

Αθήνα, 29 Νοεμβρίου 2021

Ο Υφυπουργός

ΓΕΩΡΓΙΟΣ ΑΜΥΡΑΣ

Αριθμ. 169982

(2)

Μερική ανάκληση της υπ' αρ. 1255/14-04-1989 (Δ' 274) απόφασης του Νομάρχη Θεσπρωτίας περί «Κήρυξης αναδασωτέας έκτασης (2.000) δύο χιλιάδων στρεμμάτων στη θέση "Κάτω Κομμάτι" Κοινότητας Σμέρτου Ν. Θεσπρωτίας» ως προς τις εκτάσεις των τμημάτων Α1, Α2, Α3, Α4, Α5, Α6, Α7, Α8, Α9, Α10, Α11, Β1, Β2, Β3, Β4, και Β5 συνολικού εμβαδού 169.737,9025 τ.μ. και άρση της αναδάσωσης.

Ο ΣΥΝΤΟΝΙΣΤΗΣ ΑΠΟΚΕΝΤΡΩΜΕΝΗΣ ΔΙΟΙΚΗΣΗΣ ΗΠΕΙΡΟΥ - ΔΥΤΙΚΗΣ ΜΑΚΕΔΟΝΙΑΣ

Έχοντας υπόψη:

1. Τις διατάξεις:

1.1. Της παρ. 1 του άρθρου 24 και της παρ. 3 του άρθρου 117 του Συντάγματος της Ελλάδας (Α' 120/2008).

1.2. Του άρθρου 280 του ν. 3852/2010 «Νέα Αρχιτεκτονική της Αυτοδιοίκησης και της Αποκεντρωμένης Διοίκησης - Πρόγραμμα Καλλικράτης» (Α' 87).

1.3. Του π.δ. 141/2010 «Οργανισμός της Αποκεντρωμένης Διοίκησης Ηπείρου - Δυτ. Μακεδονίας» (Α' 234), όπως τροποποιήθηκε με το άρθρο 92 του ν. 4446/2016 «Πτωχευτικός Κώδικας, Διοικητική Δικαιοσύνη, Τέλη Παράβολα, Οικειοθελής αποκάλυψη φορολογητέας ύλης παρελθόντων ετών, Ηλεκτρονικές συναλλαγές, Τροποποιήσεις του ν. 4270/2014 και λοιπές διατάξεις» (Α' 240).

1.4. Του ν. 2647/1998 «Μεταβίβαση αρμοδιοτήτων στις Περιφέρειες και την Αυτοδιοίκηση και άλλες διατάξεις» (Α' 237).

1.5. Τις διατάξεις του ν. 3861/2010 «Ενίσχυση της διαφάνειας με την υποχρεωτική ανάρτηση νόμων και πράξεων των κυβερνητικών, διοικητικών και αυτοδιοικητικών οργάνων στο διαδίκτυο "Πρόγραμμα Διαύγεια" και άλλες διατάξεις» (Α' 112).

1.6. Τις διατάξεις των άρθρων 28 και 28Α του ν. 4325/2015 «Εκδημοκρατισμός της Διοίκησης - Καταπολέμηση Γραφειοκρατίας και Ηλεκτρονική Διακυβέρνηση, Αποκατάσταση αδικιών και άλλες διατάξεις» (Α' 47).

1.7. Του ν. 998/1979 «Περί προστασίας δασών και δασικών εν γένει εκτάσεων της χώρας» (Α' 289) και συγκεκριμένα τις διατάξεις του άρθρου 44, όπως τροποποιήθηκε με τις διατάξεις του άρθρου 35 του ν. 4280/2014.

1.8. Την υπ' αρ. 272961/26-4-1982 κοινή υπουργική απόφαση του Υπ. Προεδρίας και Γεωργίας περί «ανάμρφωσης συλλογικών οργάνων γνωμοδοτικής και αποφασιστικής αρμοδιότητας του Υπ. Γεωργίας», όπως τροποποιήθηκε και συμπληρώθηκε με την υπ' αρ. 347624/21-10-1982 κοινή υπουργική απόφαση (Β' 841).

1.9. Την υπ' αρ. 160417/1180/8-7-1980 δ/γή του Υπ.

Γεωργίας, την υπ' αρ. 86004/1637/04-06-1987 διαταγή του Υπουργείου Γεωργίας σύμφωνα με την οποία έγινε αποδεκτή η υπ' αρ. 417/1987 γνωμοδότηση των Προϊσταμένων Νομικών Δ/νσεων της Διοίκησης, την υπ' αρ. 88872/573/19-2-2002 δ/γή του Υπ. Γεωργίας και την υπ' αρ. 97870/2248/7-5-2009 διαταγή του Υπ. Αγροτικής Ανάπτυξης και Τροφίμων.

1.10. Την υπ' αρ. 117080/6353/13-11-2014 εγκύκλιο δ/γής της Γενικής Διεύθυνσης Ανάπτυξης και Προστασίας Δασών και Αγροπεριβάλλοντος του Υ.Π.Ε.Κ.Α. «Περί διαδικασίας άρσης ή ανάκλησης αποφάσεων αναδάσωσης».

1.11. Την υπ' αρ. 124581/2774/26-05-2015 δ/γής Υ.Π.Α.Π.Ε.Ν. «Περί διαδικασίας άρσης ή ανάκλησης αποφάσεων αναδάσωσης - Διευκρινήσεις».

1.12. Την υπ' αρ. 153373/441/22-02-2017 (ΑΔΑ: 61ΤΗ4653Π8-Ω7Θ) εγκύκλιο δ/γής του Αν. Υπουργού Υ.Π.Ε.Ν. «Περιοχές κηρυγμένων αναδασωτέων εκτάσεων στους δασικούς χάρτες»

1.13. Την υπ' αρ. 158577/1580/04-07-2017 (ΑΔΑ: Ψ1Ρ74653Π8-Ω1Ω) εγκύκλιο δ/γής του Αν. Υπουργού Υ.Π.Ε.Ν. «Εφαρμογή διατάξεων νόμων 4462/2017 και 4467/2017 και λοιπές οδηγίες».

1.14. Την υπ' αρ. 95099/5160/12-10-2021 (ΑΔΑ: ΨΠΙΨ4653Π8-50Χ) εγκύκλιο δ/γής του Υφυπουργού Περιβάλλοντος και Ενέργειας «Περί ανάκλησης αποφάσεων αναδασωτέων, εκτάσεων μη υπαγόμενων στις προστατευτικές διατάξεις της δασικής νομοθεσίας, λόγω συμπερίληψής τους στους δασικούς χάρτες ως τμήματα ευρύτερης αναδασωτέας»

2. Την υπ' αρ. 13912/15-5-2017 απόφαση του Υπουργού Εσωτερικών (Υ.Ο.Δ.Δ. 250) με την οποία διορίστηκε Συντονιστής της Αποκεντρωμένης Διοίκησης Ηπείρου - Δυτικής Μακεδονίας ο Μιχελάκης Βασιλείος του Πολυκάρπου.

3. Την υπ' αρ. 83295/1-6-2018 (Β' 2352) απόφαση του Συντονιστή Α.Δ.Η. Δ.Μ. «Μεταβίβαση αρμοδιοτήτων και παροχή εξουσιοδότησης υπογραφής διοικητικών πράξεων και εγγράφων κ.λπ.».

4. Τον ν. 4824/2021 «Κύρωση: α) της από 5-8-2021 Πράξης Νομοθετικού Περιεχομένου «Εκτακτα μέτρα για την αντιμετώπιση του κινδύνου πυρκαγιών» (Α' 183) και β) της από 13-8-2021 Πράξης Νομοθετικού περιεχομένου "Εκτακτα μέτρα για την αποτελεσματική προστασία και την ταχεία αποκατάσταση του φυσικού περιβάλλοντος, την άμεση στήριξη των πληγέντων από τις πυρκαγιές του Ιουλίου/Αυγούστου 2021 και συναφείς διατάξεις» (Α' 143) και άλλες διατάξεις» (Α' 156).

5. Την υπ' αρ. 22148/26-02-2021 απόφαση της Διεύθυνσης Δασών Θεσπρωτίας (ΑΔΑ:ΨΘΛ4ΟΡ1Γ- ΜΧ6), «Ανάρτηση Δασικού Χάρτη όλων των Τοπικών και Δημοτικών κοινοτήτων, Δήμων Ηγουμενίτσας, Φιλιατών και Σουλίου της Π.Ε. Θεσπρωτίας (συμπεριλαμβανομένης και της περιοχής του προ-Καποδιστριακού Ο.Τ.Α. Ηγουμενίτσας)».

6. Την υπ' αρ. 1255/14-04-1989 (Δ' 276) απόφαση του Νομάρχη Θεσπρωτίας περί «Κήρυξης αναδασωτέας έκτασης (2.000) δύο χιλιάδων στρεμμάτων στη θέση "Κάτω Κομμάτι" Κοινότητας Σμέρτου Ν. Θεσπρωτίας».

7. Την υπ' αρ. 114815/05-08-2016 (Δ' 274) απόφαση του Ασκούντος Καθήκοντα Γενικού Γραμματέα Αποκεντρωμένης Διοίκησης Ηπείρου και Δυτικής Μακεδονίας, με την οποία έγινε Μερική Ανάκληση της παραπάνω απόφασης για έκταση εμβαδού 335.737,92 τ.μ., η οποία αφορούσε έκταση κληροτεμαχίων.

8. Το υπ' αρ. 164331/14-12-2021 έγγραφο της Διεύθυνσης Δασών Θεσπρωτίας, με την οποία προτείνεται η μερική άρση αναδάσωσης, της αναφερομένης στο θέμα έκτασης, και την από Δ.Υ./14-12-2021 έκθεση αυτοψίας της Δασοπόνου Μαργαρίτας Καψάλη υπαλλήλου της Διεύθυνσης Δασών Θεσπρωτίας. Επίσης στον θεωρημένο και αναρτημένο Δασικό Χάρτη Π.Ε. Θεσπρωτίας, καταγράφηκε η εναπομείνσα αναδασωτέα έκταση με την ακριβέστερη δυνατή αποτύπωση του διαγράμματός της με ψηφιακό εμβαδόν 1.674.834,0403 τ.μ. αποτελούμενη από δύο τμήματα, όπως αυτά περιγράφονται στο συνημμένο τοπογραφικό διάγραμμα, αποφασίζουμε:

Ανακαλούμε μερικώς λόγω πλάνης περί τα πραγματικά δεδομένα, την υπ' αρ. 1255/14-04-1989 (Δ' 274) απόφαση του Νομάρχη Θεσπρωτίας περί «Κήρυξης αναδασωτέας έκτασης (2.000) δύο χιλιάδων στρεμμάτων στη θέση "Κάτω Κομμάτι" Κοινότητας Σμέρτου Ν. Θεσπρωτίας» ως προς τις εκτάσεις των τμημάτων Α1, Α2, Α3, Α4, Α5, Α6, Α7, Α8, Α9, Α10, Α11, Β1, Β2, Β3, Β4, και Β5 συνολικού εμβαδού 169.737,9025 τ.μ. και αίρουμε την αναδάσωση για τις εκτάσεις των τμημάτων αυτών, σύμφωνα με τις διατάξεις της παρ. 1 του άρθρου 44 του ν. 998/1979, όπως τροποποιήθηκε με τις διατάξεις του άρθρου 35 του ν. 4280/2014 και ισχύει σήμερα, λόγω του ότι:

α) οι εν λόγω εκτάσεις των τμημάτων Α1 εμβαδού 1.036,8274 τ.μ., Α2 εμβαδού 6.147,1647 τ.μ., Α3 εμβαδού 5.821,7302 τ.μ., Α4 εμβαδού 628,5555 τ.μ., Α5 εμ-

βαδού 2.283,5470 τ.μ., Α8 εμβαδού 4.371,8184 τ.μ., Α9 εμβαδού 8.172,0137 τ.μ., Α10 εμβαδού 256,9248 τ.μ., Α11 εμβαδού 3.929,6764 τ.μ., Β1 εμβαδού 71.042,7327 τ.μ., Β2 εμβαδού 378,0597 τ.μ., Β3 εμβαδού 101,6292 τ.μ., Β4 εμβαδού 251,5159 τ.μ., και Β5 εμβαδού 161,8239 τ.μ., συνολικού εμβαδού 104.584,0820 τ.μ. ανήκουν στην κατηγορία ΑΑ (άλλης μορφής/κάλυψης έκταση στην αεροφωτογραφία του έτους 1945 αλλά και στην πρόσφατη αεροφωτογραφία έτους 2015) και ως εκ τούτου δεν εμπίπτουν στη Δασική Νομοθεσία και έχουν σήμερα μη δασική μορφή και

β) οι εν λόγω εκτάσεις των τμημάτων Α6 εμβαδού 4.500,5106 τ.μ. και Α7 εμβαδού 60.653,3099 τ.μ., συνολικού εμβαδού 65.153,8205 τ.μ., ανήκουν στην κατηγορία ΠΑ (έκταση για την οποία υπάρχει τελεσίδικη πράξη χαρακτηρισμού ως μη δασικού χαρακτήρα).

Οι εκτάσεις απεικονίζονται στο συνημμένο τοπογραφικό διάγραμμα, της Δασοπόνου Μαργαρίτας Καψάλη, με κλίμακα 1: 15.000, το οποίο αποτελεί αναπόσπαστο μέρος της παρούσας ως τμήματα: Α1 εμβαδού 1.036,8274 τ.μ., Α2 εμβαδού 6.147,1647 τ.μ., Α3 εμβαδού 5.821,7302 τ.μ., Α4 εμβαδού 628,5555 τ.μ., Α5 εμβαδού 2.283,5470 τ.μ., Α6 εμβαδού 4.500,5106 τ.μ., Α7 εμβαδού 60.653,3099 τ.μ., Α8 εμβαδού 4.371,8184 τ.μ., Α9 εμβαδού 8.172,0137 τ.μ., Α10 εμβαδού 256,9248 τ.μ., Α11 εμβαδού 3.929,6764 τ.μ., Β1 εμβαδού 71.042,7327 τ.μ., Β2 εμβαδού 378,0597 τ.μ., Β3 εμβαδού 101,6292 τ.μ., Β4 εμβαδού 251,5159 τ.μ., και Β5 εμβαδού 161,8239 τ.μ., και προσδιορίζονται από τον πίνακα συντεταγμένων κορυφών.

Κατά τα λοιπά ισχύει η υπ' αρ. 1255/14-04-1989 (Δ' 274) απόφαση του Νομάρχη Θεσπρωτίας.

Με την απόφασή μας αυτή δεν προκαλείται δαπάνη σε βάρος του κρατικού προϋπολογισμού.



Ανήκει στην αρ..... 169982/ 22-12-2021 απόφαση του Συντονιστή Αποκεντρωμένης
Διοίκησης Ηπείρου - Δυτικής Μακεδονίας

ΕΛΛΗΝΙΚΗ ΔΗΜΟΚΡΑΤΙΑ
ΑΠΟΚΕΝΤΡΩΜΕΝΗ ΔΙΟΙΚΗΣΗ
ΗΠΕΙΡΟΥ - ΔΥΤ.ΜΑΚΕΔΟΝΙΑΣ
ΓΕΝΙΚΗ ΔΙΕΥΘΥΝΣΗ ΔΑΣΩΝ
& ΑΓΡΟΤΙΚΩΝ ΥΠΟΘΕΣΕΩΝ
ΔΙΕΥΘΥΝΣΗ ΔΑΣΩΝ ΘΕΣΠΡΩΤΙΑΣ

ΤΟΠΟΓΡΑΦΙΚΟ ΔΙΑΓΡΑΜΜΑ

Μερικής ανάκλησης
της αρ. 1255/14-4-1989 απόφασης κήρυξης αναδασωτέας,
στη θέση "Κάτω Κομμάτι" Τ.Κ Σμέρτου, Ν.Θεσπρωτίας

κλίμακα 1:15000

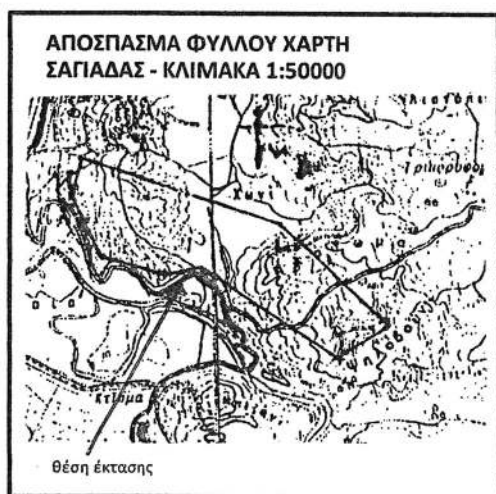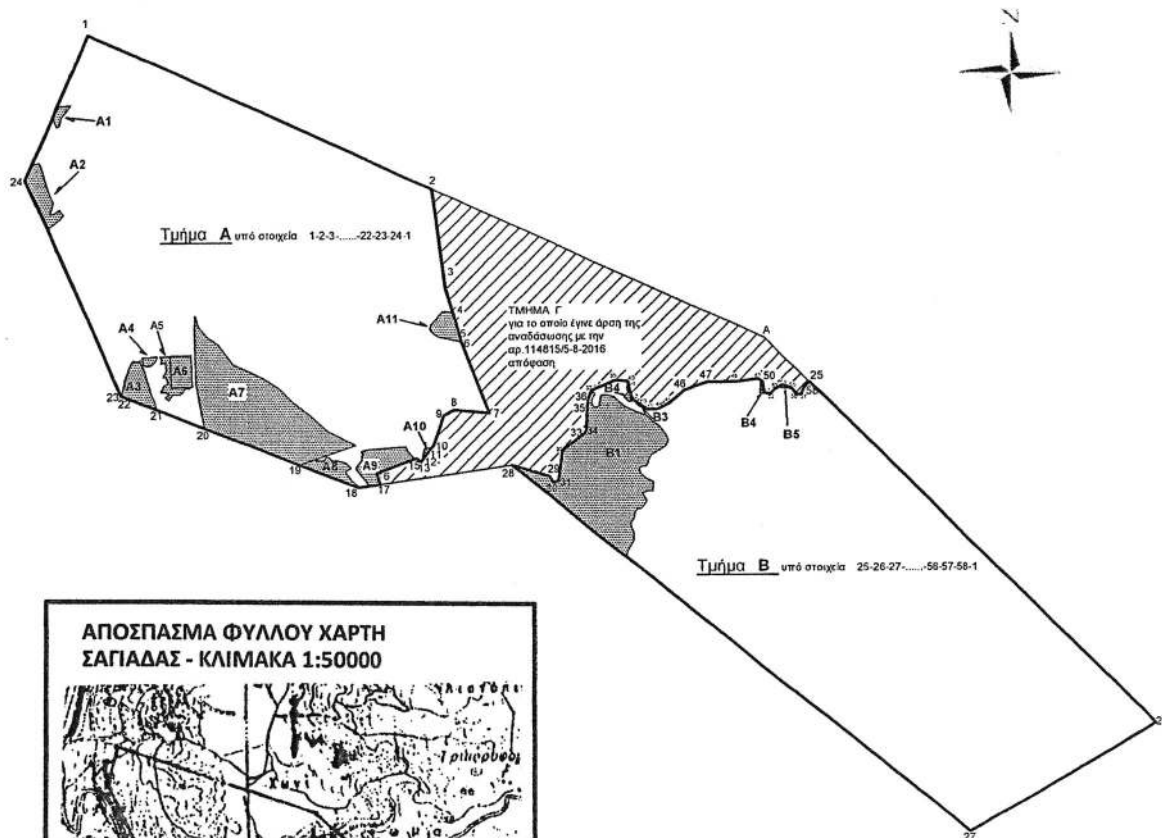

ΕΘΝΙΚΟ ΤΥΠΟΓΡΑΦΕΙΟ
Για τεχνικούς λόγους στο σχεδιάγραμμα,
από το ηλεκτρονικό αρχείο, έγινε
σμίκρυνση κατά ποσοστό **82%**

- ▨ Όρια έκτασης που είχε κηρυχθεί αναδασωτέα με την αρ. 1255/14-4-1989 απόφαση (1-Α-26-27-28-18-22-24-1)
τμήμα Γ που έγινε άρση με την αρ. 114815/05-08-2016 απόφαση
- Τμήματα : Α υπό στοιχεία (1-2-3-4-.....21-22-23-24-1) και Β υπό στοιχεία 25-26-27-.....56-57-58-25 για τα οποία ισχύει η αρ. 1255/14-4-1989 απόφαση
του Νομάρχη Θεσπρωτίας μετά την αρ.114815/05-08-2016 απόφαση μερικής άρσης
- Τμήματα Α1,Α2,Α3,Α4,Α5,Α8,Α9,Α10,Α11, Β1, Β2, Β3, Β4 και Β5 για τα οποία αίρεται η αναδάσωση

ΑΚΟΛΟΥΘΟΥΝ ΕΠΙΣΥΝΑΠΤΟΜΕΝΟΙ ΣΤΙΣ ΕΠΟΜΕΝΕΣ ΣΕΛΙΔΕΣ ΠΙΝΑΚΕΣ ΣΥΝΤΕΤΑΓΜΕΝΩΝ ΣΕ ΠΡΟΒΟΛΗ ΕΓΣΑ '87

Ψηφιακά
υπογεγραμμένο
από
SPYRIDON
NTEMIRIS
Ημερομηνία:
2021.12.23
14:05:16 ΕΕΤ

Ανήκει στην αρ.....169982/ 22-12-2021..... απόφαση του Συντονιστή Αποκεντρωμένης
Διοίκησης Ηπείρου - Δυτικής Μακεδονίας

Τμήμα Α υπό στοιχεία 1-2-3-.....-22-23-24-1 της έκτασης που είχε κηρυχθεί αναδασωτέα με την αρ. 1255/14-04-1989 (ΦΕΚ 279/ Δ' /09-05-1989) απόφαση του Νομάρχη Θεσπρωτίας (μετά την αφαίρεση της έκτασης που αφορά η αρ. 114815/05-08-2016 απόφαση)

A/A	X	Y
1	176676.8900	4389595.2900
2	177559.0400	4389198.5300
3	177592.0000	4388946.0000
4	177609.9189	4388882.5961
5	177630.9989	4388808.0037
6	177632.8495	4388803.3890
7	177704.0000	4388626.0000
8	177612.0000	4388634.0000
9	177586.0000	4388620.0000
10	177560.0000	4388544.0000
11	177550.2643	4388531.1303
12	177536.0852	4388512.1136
13	177527.0000	4388500.0000
14	177516.1400	4388509.0300
15	177512.8756	4388507.8497
16	177411.6000	4388471.2300
17	177421.8199	4388443.0004
18	177362.4500	4388434.5400
19	177213.7812	4388492.8489
20	176970.8616	4388588.1239
21	176846.0807	4388637.0638
22	176757.7277	4388671.7161
23	176756.8000	4388672.0800
24	176523.5700	4389225.4600
Εμβαδόν Α= 829.298,1908 τ.μ.		

Τμήμα Β υπό στοιχεία 25-26-27-.....-56-57-58-1 της έκτασης που είχε κηρυχθεί αναδασωτέα με την αρ. 1255/14-04-1989 (ΦΕΚ 279/ Δ' /09-05-1989) απόφαση του Νομάρχη Θεσπρωτίας (μετά την αφαίρεση της έκτασης που αφορά η αρ. 114815/05-08-2016 απόφαση)

α/α	X	Ψ
25	178524.2856	4388702.2357
26	179402.2300	4387824.6900
27	178926.6000	4387547.5900
28	177758.7900	4388491.0500
29	177854.3900	4388462.1000
30	177861.7200	4388447.2000
31	177876.6300	4388450.6400
32	177887.9300	4388527.6700

33	177948.2000	4388573.4900
34	177951.6500	4388580.3200
35	177955.7400	4388640.2000
36	177959.1600	4388663.1800
37	177967.7100	4388682.6900
38	177968.6282	4388683.0724
39	178027.4000	4388707.5500
40	178058.2600	4388705.4800
41	178059.8888	4388698.0380
42	178067.9100	4388661.3900
43	178107.5000	4388633.6500
44	178134.6800	4388634.8400
45	178165.3300	4388649.8800
46	178202.0400	4388681.4600
47	178260.6700	4388702.1200
48	178339.6100	4388703.8600
49	178393.8500	4388710.6100
50	178406.6500	4388703.3300
51	178409.5200	4388676.0400
52	178424.2900	4388671.0600
53	178440.0700	4388685.4400
54	178457.7800	4388694.2900
55	178478.8200	4388688.2000
56	178492.6300	4388671.0200
57	178504.0700	4388670.4800
58	178512.3800	4388690.1300
Εμβαδόν Β= 845.535,8495 τ.μ.		

ΤΜΗΜΑ Α1 υπό στοιχεία 59-60-61-62-63-64-65-59

A/A	X	Y
59	176608.5091	4389413.6277
60	176634.7008	4389415.1429
61	176609.8126	4389384.4199
62	176606.3789	4389363.8322
63	176600.1878	4389360.2814
64	176589.9603	4389385.6030
65	176597.2890	4389403.2810
Εμβαδόν Α1= 1.036,8274 τ.μ.		

ΤΜΗΜΑ Α2 υπό στοιχεία 24-66-67-68-.....-81-82-83-24

α/α	X	Y
24	176523.5700	4389225.4600
66	176539.4589	4389263.7864
67	176555.5976	4389270.2939
68	176560.0955	4389264.4731
69	176566.9747	4389239.8668
70	176573.0601	4389216.3188
71	176580.9977	4389190.1250
72	176591.3164	4389166.3125
73	176588.9352	4389156.7874
74	176582.8498	4389142.2353
75	176583.6435	4389137.2082
76	176587.0831	4389135.8853
77	176596.6081	4389141.1770

78	176605.8685	4389147.7916
79	176613.0307	4389137.9194
80	176615.6582	4389134.2978
81	176607.1915	4389124.7728
82	176584.8243	4389106.2332
83	176576.2621	4389100.4386
Εμβαδόν Α2= 6147,1647 τ.μ.		

ΤΜΗΜΑ Α3 υπό στοιχεία 21-22-84-85-86-.....-98-99-21

α/α	X	Ψ
21	176846.0807	4388637.0638
22	176757.7277	4388671.7161
84	176762.5705	4388687.9291
85	176767.5315	4388712.0723
86	176773.8154	4388731.9161
87	176779.1070	4388746.4682
88	176785.9634	4388756.7527
89	176787.7060	4388759.3667
90	176802.7598	4388757.6342
91	176805.7594	4388762.0623
92	176806.3396	4388755.8730
93	176812.1455	4388743.5471
94	176816.2184	4388733.3126
95	176818.3367	4388727.9896
96	176822.6230	4388710.3683
97	176828.6555	4388692.4295
98	176831.9893	4388677.0307
99	176841.6150	4388656.8405
Εμβαδόν Α3= 5.821,7302 τ.μ.		

Τμήμα Α4 υπό στοιχεία 100-101-102-.....-114-115-100

α/α	X	Ψ
100	176811.0342	4388767.5186
101	176817.3256	4388767.8495
102	176821.0885	4388768.0475
103	176828.4968	4388768.7092
104	176839.2124	4388770.1644
105	176847.4145	4388771.0903
106	176846.7752	4388766.0813
107	176846.6209	4388764.8727
108	176843.8426	4388759.8457
109	176839.7416	4388754.9508
110	176833.2593	4388748.7329
111	176826.2478	4388746.4840
112	176823.8451	4388746.7843
113	176818.3005	4388747.4774
114	176816.7228	4388747.6746
115	176813.1510	4388751.1143
Εμβαδόν Α4= 628,5555 τ.μ.		

169982/ 22-12-2021
Ανήκει στην αρ..... απόφαση του Συντονιστή Αποκεντρωμένης
Διοίκησης Ηπείρου - Δυτικής Μακεδονίας

Τμήμα Α5 υπό στοιχεία 116-117-118-150-151-152-116		
α/α	Χ	Ψ
116	176876.6510	4388771.4871
117	176881.7204	4388771.6401
118	176884.6104	4388691.7501
119	176934.7779	4388693.8270
120	176934.9918	4388689.3339
121	176922.1595	4388689.8630
122	176919.2490	4388684.9682
123	176913.4282	4388678.7505
124	176905.8875	4388673.9880
125	176898.3469	4388673.7234
126	176891.6000	4388675.3109
127	176885.7792	4388672.2682
128	176881.5458	4388665.2567
129	176878.3708	4388660.2296
130	176874.4021	4388663.1400
131	176869.6396	4388666.5796
132	176877.8417	4388673.9880
133	176878.6354	4388676.5015
134	176869.1104	4388680.6026
135	176856.9395	4388681.2640
136	176862.2312	4388688.9370
137	176865.8031	4388697.0068
138	176877.1802	4388702.0339
139	176875.3281	4388705.8703
140	176871.7562	4388719.2318
141	176863.5541	4388718.4381
142	176865.4062	4388723.8620
143	176870.0364	4388729.8152
144	176871.8885	4388735.3714
145	176870.4333	4388744.7642
146	176870.4333	4388752.7017
147	176868.0521	4388755.3475
148	176857.3364	4388753.2309
149	176859.7177	4388757.7288
150	176859.3208	4388763.6819
151	176855.3520	4388769.7673
152	176866.3323	4388769.5028
Εμβαδόν Α5= 2.283,5470 τ.μ.		

ΤΜΗΜΑ Α6 υπό στοιχεία 119-118-117- 153-154-155-156-157-158-159-119		
α/α	Χ	Ψ
119	176934.7779	4388693.8270
118	176884.6104	4388691.7501
117	176881.7204	4388771.6401
153	176931.4161	4388773.4083
154	176937.6505	4388773.6301
155	176938.1204	4388760.2801
156	176939.4205	4388746.9602
157	176939.6505	4388722.1801
158	176940.1105	4388712.5401
159	176942.1005	4388694.1301
Εμβαδόν Α6= 4.500,5106 τ.μ.		

ΤΜΗΜΑ Α7 υπό στοιχεία 19-20-160-161-162-177-178-179-19		
α/α	Χ	Ψ
19	177213.7812	4388492.8489
20	176970.8616	4388588.1239
160	176965.9714	4388616.2198
161	176958.1473	4388661.1714
162	176953.4224	4388688.3172
163	176950.9450	4388702.5505
164	176947.9819	4388787.0856
165	176946.3693	4388833.0918
166	176946.2754	4388835.7705
167	176946.3575	4388837.7995
168	176947.8356	4388874.3501
169	176955.1848	4388848.6311
170	176959.0099	4388842.8954
171	176978.5881	4388820.4815
172	177009.0230	4388800.1983
173	177046.0858	4388750.0170
174	177130.0609	4388709.6129
175	177162.9578	4388688.9392
176	177194.7950	4388656.3653
177	177240.1150	4388621.4145
178	177287.2422	4388578.0105
179	177356.1456	4388542.7464
Εμβαδόν Α7= 60.653,3099 τ.μ.		

ΤΜΗΜΑ Α8 υπό στοιχεία 18-19-180-181-182-206-207-208-18		
α/α	Χ	Ψ
18	177362.4500	4388434.5400
19	177213.7812	4388492.8489
180	177251.2809	4388505.9922
181	177255.5101	4388504.3476
182	177261.5956	4388503.1569
183	177265.5643	4388502.8923
184	177270.5914	4388502.8923
185	177274.5602	4388503.8184
186	177277.6029	4388505.2736
187	177278.9258	4388506.4642
188	177281.7039	4388512.0205
189	177285.9373	4388512.4174
190	177289.2446	4388511.4913
191	177294.0071	4388505.6705
192	177297.5790	4388502.8923
193	177300.7540	4388502.8923
194	177304.7227	4388503.8184
195	177309.3529	4388502.8923
196	177313.9832	4388502.3632
197	177323.7728	4388499.3205
198	177330.7842	4388497.0715
199	177336.4728	4388492.1767
200	177341.3676	4388487.0173
201	177343.0874	4388483.9746

202	177330.7842	4388476.8308
203	177330.1228	4388474.4496
204	177334.3561	4388466.9089
205	177344.1457	4388454.3412
206	177353.5384	4388445.0808
207	177362.4020	4388439.6568
208	177368.6915	4388435.4294
Εμβαδόν Α8= 4.371,8184 τ.μ.		

Τμήμα Α9 υπό στοιχεία 16-17-209- 210-211-.....240-241-242		
α/α	Χ	Ψ
16	177411.6000	4388471.2300
17	177421.8199	4388443.0004
209	177390.9725	4388438.6045
210	177390.1833	4388439.6568
211	177389.1761	4388441.2088
212	177382.1135	4388452.0922
213	177373.3822	4388462.1464
214	177360.8145	4388476.8308
215	177357.5072	4388482.1225
216	177358.6978	4388487.8111
217	177362.5343	4388493.1027
218	177368.2229	4388499.3205
219	177369.1049	4388500.3332
220	177371.7947	4388503.4215
221	177371.3979	4388506.8611
222	177371.9270	4388512.9465
223	177372.6736	4388514.4397
224	177373.6835	4388516.4595
225	177373.7791	4388516.6507
226	177374.7052	4388519.2965
227	177373.7791	4388521.1486
228	177371.6624	4388523.1330
229	177371.3979	4388525.7788
230	177373.3822	4388528.4247
231	177377.7479	4388529.3507
232	177397.2527	4388531.4572
233	177429.0428	4388534.4679
234	177448.2595	4388536.0976
235	177479.6127	4388537.9497
236	177485.4335	4388538.0820
237	177489.6668	4388538.3466
238	177491.2282	4388533.1421
239	177492.0481	4388530.4091
240	177501.8377	4388518.6351
241	177511.7596	4388508.8455
242	177512.8756	4388507.8497
Εμβαδόν Α9= 8.172,0137 τ.μ.		

Ανήκει στην αρ.....169982/ 22-12-2021..... απόφαση του Συντονιστή Αποκεντρωμένης
Διοίκησης Ηπείρου - Δυτικής Μακεδονίας

Τμήμα Α10 υπό στοιχεία 243-244-245-246-247-248-249-250-251-243		
α/α	Χ	Ψ
243	177536.0852	4388512.1136
244	177531.2356	4388510.5958
245	177530.8920	4388510.4883
246	177531.1024	4388511.7629
247	177531.6034	4388514.7986
248	177536.2336	4388535.1716
249	177550.9983	4388535.5346
250	177550.8551	4388534.6753
251	177550.2643	4388531.1303
Εμβαδόν Α10= 256,9248 τ.μ.		

Τμήμα Α11 υπό στοιχεία 4-5-6-252-253-254-.....266-267-4		
α/α	Χ	Ψ
4	177609.9185	4388882.5962
5	177631.0000	4388808.0000
6	177632.8495	4388803.3890
252	177628.6792	4388805.6345
253	177616.8258	4388810.0795
254	177595.5959	4388814.6585
255	177574.0691	4388818.7578
256	177560.9457	4388827.0129
257	177556.5379	4388831.7052
258	177554.3841	4388833.9979
259	177551.6324	4388841.4062
260	177554.8074	4388849.8729
261	177560.2804	4388856.6446
262	177567.2957	4388865.3246
263	177581.0541	4388881.4113
264	177584.1014	4388885.1756
265	177584.6525	4388885.8563
266	177596.1090	4388884.3781
267	177596.2373	4388884.3615
Εμβαδόν Α11=3.929,6764 τ.μ.		

Τμήμα Β1 υπό στοιχεία 28-29-30-.....37-38-268-269-270-.....-298-299-300-		
α/α	Χ	Ψ
28	177758.7900	4388491.0500
29	177854.3900	4388462.1000
30	177861.7200	4388447.2000
31	177876.6300	4388450.6400
32	177887.9300	4388527.6700
33	177948.2000	4388573.4900
34	177951.6500	4388580.3200
35	177955.7400	4388640.2000
36	177959.1600	4388663.1800
37	177967.7100	4388682.6900
38	177968.6282	4388683.0724

268	177969.3862	4388679.8511
269	177969.7080	4388678.4834
270	177974.2059	4388676.6313
271	177976.3226	4388670.8105
272	177973.1476	4388668.1646
273	177969.4434	4388661.0209
274	177967.5913	4388650.7021
275	177969.1788	4388645.1459
276	177974.9996	4388639.8542
277	177982.4080	4388639.5896
278	177986.3767	4388643.0292
279	177988.4934	4388650.4375
280	177991.1393	4388669.4876
281	178000.0004	4388670.9196
282	178014.5044	4388668.8030
283	178023.7649	4388665.8925
284	178035.4066	4388655.0446
285	178049.9587	4388642.0800
286	178063.7170	4388634.6716
287	178083.8254	4388625.4112
288	178102.3463	4388620.3841
289	178114.2525	4388609.2716
290	178123.5130	4388600.2757
291	178133.9052	4388594.3194
292	178134.3609	4388594.0580
293	178151.8896	4388571.2377
294	178159.8271	4388556.3548
295	178159.3388	4388553.3029
296	178158.5042	4388548.0866
297	178154.2047	4388540.1491
298	178137.8937	4388529.8474
299	178115.8401	4388516.6672
300	178111.5406	4388510.3834
Εμβαδόν Β1=71.042,7327 τ.μ.		

Τμήμα Β2 υπό στοιχεία 333-334-335-.....341-342-41-42-333		
α/α	Χ	Ψ
333	178073.4587	4388657.5021
334	178070.9149	4388656.1748
335	178068.8500	4388655.0975
336	178064.1933	4388653.6158
337	178059.1133	4388655.7325
338	178049.7999	4388665.4692
339	178059.1133	4388678.1692
340	178057.4199	4388686.4242
341	178056.9966	4388692.1393
342	178059.5366	4388695.1026
41	178059.8888	4388698.0380
42	178067.9104	4388661.3901
Εμβαδόν Β2= 378,0597 τ.μ.		

Τμήμα Β3 υπό στοιχεία 343-344-345-346-347-343		
α/α	Χ	Υ
343	178101.8427	4388637.6139
344	178093.4033	4388639.4341
345	178086.6300	4388641.9742
346	178079.0100	4388649.5942
347	178074.1056	4388657.0489
Εμβαδόν Β3= 101,6292 τ.μ.		

Τμήμα Β4 υπό στοιχεία 348-349-350-351-352-353-50-51-348		
α/α	Χ	Ψ
348	178422.0431	4388671.8176
349	178417.3834	4388672.1609
350	178410.0978	4388672.6977
351	178401.3906	4388673.3393
352	178399.9052	4388673.4487
353	178401.9000	4388706.0316
50	178406.6500	4388703.3300
51	178409.5200	4388676.0400
Εμβαδόν Β4= 251,5159 τ.μ.		

ΕΠΙΜΕΡΟΥΣ ΕΜΒΑΔΑ

τμήματα με χαρακτήρα ΑΑ

Α1 = 1.036,8274 τ.μ.

Α2 = 6.147,1647 τ.μ.

Α3 = 5.821,7302 τ.μ.

Α4 = 628,5555 τ.μ.

Α5 = 2.283,5470 τ.μ.

Α8 = 4.371,8184 τ.μ.

Α9 = 8.172,0137 τ.μ.

Α10 = 256,9248 τ.μ.

Α11 = 3.929,6764 τ.μ.

Β1 = 71.042,7327 τ.μ.

Β2 = 378,0597 τ.μ.

Β3 = 101,6292 τ.μ.

Β4 = 251,5159 τ.μ.

Β5 = 161,8864 τ.μ.

τμήματα με χαρακτήρα ΠΑ

Α6 = 4.500,5106 τ.μ.

Α7 = 60.653,3099 τ.μ.

Συνολικό εμβαδό ΑΑ & ΠΑ

Ε συν. = 169.537,9025 τ.μ.

Εμβαδό υπόλ. δασικής έκτασης
1.505.296,1378 τ.μ.

Ιωάννινα 22/12/2021 Ο Συντονιστής Απ.Δ/σης Ηπείρου- Δυτ.Μακεδονίας	Ιωάννινα 20/12/2021 Ο Προϊστάμενος της Γενικής Δ/σης Δασών & Αγροτικών Υποθέσεων Νικόλαος Παπαευθυμίου	Ηγουμενίτσα 14/12/2021 Η Αναπληρώτρια Προϊσταμένη της Δ/σης Δασών Θεσπρωτίας Σουλτάνα Γιαννακοπούλου Δασολόγος με Α' βαθμό	Ηγουμενίτσα 14/12/2021 Η Συντάκτρια Μαργαρίτα Καψάλη Δασοπόνος με Α' βαθμό
--	---	--	---

Η απόφαση αυτή να δημοσιευθεί στην Εφημερίδα της Κυβερνήσεως.

Ιωάννινα, 22 Δεκεμβρίου 2021

Ο Συντονιστής Αποκεντρωμένης Διοίκησης

ΒΑΣΙΛΕΙΟΣ ΜΙΧΕΛΑΚΗΣ



ΕΘΝΙΚΟ ΤΥΠΟΓΡΑΦΕΙΟ

Το Εθνικό Τυπογραφείο αποτελεί δημόσια υπηρεσία υπαγόμενη στην Προεδρία της Κυβέρνησης και έχει την ευθύνη τόσο για τη σύνταξη, διαχείριση, εκτύπωση και κυκλοφορία των Φύλλων της Εφημερίδας της Κυβερνήσεως (ΦΕΚ), όσο και για την κάλυψη των εκτυπωτικών - εκδοτικών αναγκών του δημοσίου και του ευρύτερου δημόσιου τομέα (ν. 3469/2006/Α' 131 και π.δ. 29/2018/Α' 58).

1. ΦΥΛΛΟ ΤΗΣ ΕΦΗΜΕΡΙΔΑΣ ΤΗΣ ΚΥΒΕΡΝΗΣΕΩΣ (ΦΕΚ)

- Τα **ΦΕΚ σε ηλεκτρονική μορφή** διατίθενται δωρεάν στο **www.et.gr**, την επίσημη ιστοσελίδα του Εθνικού Τυπογραφείου. Όσα ΦΕΚ δεν έχουν ψηφιοποιηθεί και καταχωριστεί στην ανωτέρω ιστοσελίδα, ψηφιοποιούνται και αποστέλλονται επίσης δωρεάν με την υποβολή αίτησης, για την οποία αρκεί η συμπλήρωση των αναγκαίων στοιχείων σε ειδική φόρμα στον ιστότοπο **www.et.gr**.
- Τα **ΦΕΚ σε έντυπη μορφή** διατίθενται σε μεμονωμένα φύλλα είτε απευθείας από το Τμήμα Πωλήσεων και Συνδρομητών, είτε ταχυδρομικά με την αποστολή αιτήματος παραγγελίας μέσω των ΚΕΠ, είτε με ετήσια συνδρομή μέσω του Τμήματος Πωλήσεων και Συνδρομητών. Το κόστος ενός ασπρόμαυρου ΦΕΚ από 1 έως 16 σελίδες είναι 1,00 €, αλλά για κάθε επιπλέον οκτασέλιδο (ή μέρος αυτού) προσαυξάνεται κατά 0,20 €. Το κόστος ενός έγχρωμου ΦΕΚ από 1 έως 16 σελίδες είναι 1,50 €, αλλά για κάθε επιπλέον οκτασέλιδο (ή μέρος αυτού) προσαυξάνεται κατά 0,30 €. Το τεύχος Α.Σ.Ε.Π. διατίθεται δωρεάν.

• Τρόποι αποστολής κειμένων προς δημοσίευση:

- Α. Τα κείμενα προς δημοσίευση στο ΦΕΚ, από τις υπηρεσίες και τους φορείς του δημοσίου, αποστέλλονται ηλεκτρονικά στη διεύθυνση **webmaster.et@et.gr** με χρήση προηγμένης ψηφιακής υπογραφής και χρονοσήμανσης.
- Β. Κατ' εξαίρεση, όσοι πολίτες δεν διαθέτουν προηγμένη ψηφιακή υπογραφή μπορούν είτε να αποστέλλουν ταχυδρομικά, είτε να καταθέτουν με εκπρόσωπό τους κείμενα προς δημοσίευση εκτυπωμένα σε χαρτί στο Τμήμα Παραλαβής και Καταχώρισης Δημοσιευμάτων.

- Πληροφορίες, σχετικά με την αποστολή/κατάθεση εγγράφων προς δημοσίευση, την ημερήσια κυκλοφορία των Φ.Ε.Κ., με την πώληση των τευχών και με τους ισχύοντες τιμοκαταλόγους για όλες τις υπηρεσίες μας, περιλαμβάνονται στον ιστότοπο (**www.et.gr**). Επίσης μέσω του ιστότοπου δίδονται πληροφορίες σχετικά με την πορεία δημοσίευσης των εγγράφων, με βάση τον Κωδικό Αριθμό Δημοσιεύματος (ΚΑΔ). Πρόκειται για τον αριθμό που εκδίδει το Εθνικό Τυπογραφείο για όλα τα κείμενα που πληρούν τις προϋποθέσεις δημοσίευσης.

2. ΕΚΤΥΠΩΤΙΚΕΣ - ΕΚΔΟΤΙΚΕΣ ΑΝΑΓΚΕΣ ΤΟΥ ΔΗΜΟΣΙΟΥ

Το Εθνικό Τυπογραφείο ανταποκρινόμενο σε αιτήματα υπηρεσιών και φορέων του δημοσίου αναλαμβάνει να σχεδιάσει και να εκτυπώσει έντυπα, φυλλάδια, βιβλία, αφίσες, μπλοκ, μηχανογραφικά έντυπα, φακέλους για κάθε χρήση, κ.ά.

Επίσης σχεδιάζει ψηφιακές εκδόσεις, λογότυπα και παράγει οπτικοακουστικό υλικό.

Ταχυδρομική Διεύθυνση: Καποδιστρίου 34, τ.κ. 10432, Αθήνα

ΤΗΛΕΦΩΝΙΚΟ ΚΕΝΤΡΟ: 210 5279000 - fax: 210 5279054

ΕΞΥΠΗΡΕΤΗΣΗ ΚΟΙΝΟΥ

Πωλήσεις - Συνδρομές: (Ισόγειο, τηλ. 210 5279178 - 180)

Πληροφορίες: (Ισόγειο, Γρ. 3 και τηλεφ. κέντρο 210 5279000)

Παραλαβή Δημ. Ύλης: (Ισόγειο, τηλ. 210 5279167, 210 5279139)

Ωράριο για το κοινό: Δευτέρα ως Παρασκευή: 8:00 - 13:30

Ιστότοπος: **www.et.gr**

Πληροφορίες σχετικά με την λειτουργία του ιστότοπου: **helpdesk.et@et.gr**

Αποστολή ψηφιακά υπογεγραμμένων εγγράφων προς δημοσίευση στο ΦΕΚ: **webmaster.et@et.gr**

Πληροφορίες για γενικό πρωτόκολλο και αλληλογραφία: **grammateia@et.gr**

Πείτε μας τη γνώμη σας,

για να βελτιώσουμε τις υπηρεσίες μας, συμπληρώνοντας την ειδική φόρμα στον ιστότοπό μας.

