



04009831209050008



ΕΦΗΜΕΡΙΣ ΤΗΣ ΚΥΒΕΡΝΗΣΕΩΣ

ΤΗΣ ΕΛΛΗΝΙΚΗΣ ΔΗΜΟΚΡΑΤΙΑΣ

ΤΕΥΧΟΣ ΤΕΤΑΡΤΟ

Αρ. Φύλλου 983

12 Σεπτεμβρίου 2005

ΑΠΟΦΑΣΕΙΣ

Αριθ. 11821

Καθορισμός ορίων αιγιαλού, παραλίας στη θέση
«Στίφος», νήσου Κύθνου.

Ο ΓΕΝΙΚΟΣ ΓΡΑΜΜΑΤΕΑΣ
ΠΕΡΙΦΕΡΕΙΑΣ ΝΟΤΙΟΥ ΑΙΓΑΙΟΥ

Έχοντας υπόψη:

1. Τις διατάξεις των άρ. 3, 4, 5, 7, 9, του ν. 2971/2001 (ΦΕΚ 285/τ.Α/19.12.2001) «περί αιγιαλού και παραλία».
2. Τις διατάξεις του άρ. 1 του ν.δ. 439/1970 «περί συμπληρώσεως των διατάξεων περί αιγιαλού».
3. Τις διατάξεις του άρ. 2 του 3200/1955 «περί διοικητική αποκέντρωσης», όπως αυτές τροποποιήθηκαν και ισχύουν σήμερα με τα ν.δ. 532/1970, β.δ. 704/1970, β.δ. 705/1970, β.δ. 192/1972, π.δ. 71/1984, π.δ. 347/1986, ν. 2026/1992 και π.δ. 97/1993.
4. Τις διατάξεις του άρθρου 19 παραγρ. 5 ν. 2344/1995, του άρθρου 52 παρ. 6 ν. 2218/1994, του άρθρου 4 παρ. 7 του ν. 2240/1994, δυνάμει των οποίων αρμοδιότητες του Υπουργείου Οικονομικών που είχαν μεταβιβασθεί στους Νομάρχες, ανήκουν στον Περιφερειακό Δ/ντή, σε συνδυασμό με αυτές του άρθρου 14 παρ. 2 του ν. 2399/1996 με τις οποίες προβλέπεται η κατάργηση των θέσεων των Περι/κών Δ/ντών, οι αρμοδιότητες πλέον του οποίου περιήλθαν στο Γενικό Γραμματέα της Περιφέρειας και ασκούνται από τον αναπληρωτή Περι/κό Δ/ντή.
5. Τις διατάξεις του τετάρτου εδαφίου της παρ. 2 του άρθρου 1 και της παρ. 6 του ιδίου άρθρου του ν. 2503/1997 «Διοίκηση, οργάνωση, στελέχωση της Περιφέρειας, ρύθμιση θεμάτων για την Τοπική Αυτοδιοίκηση και άλλες διατάξεις» (ΦΕΚ 107/Α), σύμφωνα με τις οποίες οι Περιφερειακές Υπηρεσίες του Υπουργείου Οικονομικών, που συγκροτούσαν την Περιφερειακή Διοίκηση του Νομού ή της Νομαρχίας, δεν υπήχθησαν στην ενιαία οργανική μονάδα της Περιφέρειας, ούτε καταργήθηκαν αλλά αποτελούν από 1.9.1997, Υπηρεσίες του Υπουργείου Οικονομικών.
6. Το υπ' αριθμ. 28979/31.7.1997 έγγραφο της Δ/νσης Διοίκησης του Υπουργείου Εσωτερικών, Δημ. Διοίκησης και Αποκέντρωσης, σύμφωνα με το οποίο οι αρμοδιότητες του Γενικού Γραμματέα της Περιφέρειας σε θέματα Υπηρεσιών του Υπουργείου Οικονομικών, μεταφέρονται από 1.9.1997 στον Υπουργό Οικονομικών.

7. Την υπ' αριθμ. 14650/Δ10Ε85/17.3.2004 (ΦΕΚ 519/τ.Β/17.3.2003), κοινή απόφαση του Πρωθυπουργού και Υπουργού Οικονομίας και Οικονομικών «περί καθορισμού αρμοδιοτήτων των Υφυπουργών Οικονομίας και Οικονομικών, οι οποίες αφορούν αρμοδιότητες που περιέρχονται κατά των ανωτέρω, στους Γενικούς Γραμματείς Περιφερειών».

8. Τον ν. 3220/2004, «Μέτρα αναπτυξιακής και κοινωνικής πολιτικής - αντικειμενοποίηση του φορολογικού ελέγχου κ.α. διατάξεις (ΦΕΚ 15/Α/28.1.2004).

9. Την υπ' αριθμό 1030067/296/Α006/7.4.2004, εγκύκλιο, της Δ/νσης Οργάνωσης του Υπουργείου Οικονομίας και Οικονομικών.

10. Την από 8.11.2004 έκθεση της επιτροπής καθορισμού των ορίων αιγιαλού, παραλίας, στην περιοχή «Στίφος», νήσου Κύθνου και το από Σεπτέμβριο του 2004 κτηματολογικό, υψομετρικό, τοπογραφικό διάγραμμα, εξαρτημένο από το κρατικό δίκτυο ΓΥΣ, με προβολικό σύστημα HATT, κλίμακας 1:500, το οποίο συντάχθηκε από τον Τοπογράφο Μηχανικό Ελευθέριο Τσαβλίρη σε μία πινακίδα, ελέγχθηκε για την ακρίβεια της αποτύπωσης στις 8.11.2004 από τον Θεόδωρο Κιουπιδή, Τεχνολόγο Τοπογράφο Μηχανικό της Κτηματικής Υπηρεσίας Ν. Κυκλάδων και θεωρήθηκε την ίδια ημερομηνία, από τον Στέλιο Σεξένια, προϊστάμενο της Κτηματικής Υπηρεσίας Ν. Κυκλάδων.

11. Το υπ' αριθμό 544.5/662/05/2.6.2005 έγγραφο του Γενικού Επιτελείου Ναυτικού, αποφασίζουμε:

Επικυρώνουμε την από 8.11.2004 έκθεση της κατά το άρθρο 3 του ν. 2971/2001 αρμόδιας επιτροπής για τον καθορισμό των ορίων αιγιαλού και παραλίας στη θέση «Στίφος», νήσου Κύθνου, καθώς επίσης και το από Σεπτέμβριο του 2004 κτηματολογικό, υψομετρικό τοπογραφικό διάγραμμα, εξαρτημένο από το κρατικό δίκτυο ΓΥΣ, με προβολικό σύστημα HATT, κλίμακας 1:500, το οποίο συντάχθηκε από τον Τοπογράφο Μηχανικό Ελευθέριο Τσαβλίρη, σε μία πινακίδα, ελέγχθηκε ως προς την ακρίβεια της αποτύπωσης στις 8.11.2004, από τον Θεόδωρο Κιουπιδή, Τεχνολόγο Τοπογράφο Μηχανικό της Κτηματικής Υπηρεσίας Ν. Κυκλάδων και θεωρήθηκε την ίδια ημερομηνία από τον Στέλιο Σεξένια, προϊστάμενο της Κτηματικής Υπηρεσίας Ν. Κυκλάδων. Στο τοπογραφικό αυτό διάγραμμα καθορίστηκε α) την οριογραμμή του αιγιαλού με κόκκινη συνεχή πολυγωνική γραμμή και στοιχεία 1, 2, 3, 25, 26, 27.

β) την οριογραμμή της παραλίας με κίτρινη συνεχή πολυγωνική γραμμή και με στοιχεία 1', 2', 3', ... 25', 26', 27'.

Αποφαινόμαστε, ότι δεν υφίσταται παλαιός αιγιαλός.

Η ζώνη παραλίας έχει πλάτος 10 μ. διότι διαφορετικά δεν εξυπηρετούνται οι σκοποί του άρθρου 1 παρ. 2 του ν. 2971/2001.

Δεν εξαιρούνται τα κτίσματα (ξερολιθιές), που βρίσκονται στη ζώνη παραλίας.

Η απόφαση αυτή με την έκθεση της επιτροπής και το τοπογραφικό διάγραμμα να δημοσιευθούν στην Εφημερίδα της Κυβερνήσεως.

Ερμούπολη, 23 Αυγούστου 2005

Ο Γενικός Γραμματέας Περιφέρειας Νοτίου Αιγαίου
ΧΑΡΑΛΑΜΠΟΣ ΚΟΚΚΙΝΟΣ

ΕΚΘΕΣΗ ΕΠΙΤΡΟΠΗΣ ΚΑΘΟΡΙΣΜΟΥ ΤΩΝ ΟΡΙΩΝ
ΤΟΥ ΑΙΓΙΑΛΟΥ
(ΑΡΘΡΟ 3 ν. 2971/19.12.2001)

Για τον καθορισμό των ορίων του αιγιαλού που γίνεται για πρώτη φορά στη θέση «ΣΤΙΦΟ», νήσου Κύθνου.

Στην Κύθνο, σήμερα 8.11.2004, οι υπογεγραμμένοι:

1. ΣΤΕΛΙΟΣ ΣΕΖΕΝΙΑΣ, προϊστάμενος της Κτηματικής Υπηρεσίας του Νομού Κυκλάδων, ως πρόεδρος,
2. ΘΕΟΔΩΡΟΣ ΚΙΟΥΠΙΔΗΣ, Τεχνολόγος Τοπογράφος Μηχανικός, της Κτηματικής Υπηρεσίας Ν. Κυκλάδων, ως μέλος,

3. ΓΕΩΡΓΙΟΣ ΦΟΡΑΣ, Λιμενάρχης Κύθνου, ως μέλος,
Τα μέλη της Επιτροπής:

4. ΔΗΜΗΤΡΙΟΣ ΜΠΟΥΝΤΟΥΡΗΣ, Διευθυντής της Διεύθυνσης Πολεοδομίας Νομαρχιακής Αυτοδιοίκησης Ν. Κυκλάδων και

5. ΕΜΜΑΝΟΥΗΛ ΚΑΛΑΒΡΟΣ, Διευθυντής Χωροταξίας και Περιβάλλοντος της Γενικής Γραμματείας Περιφέρειας Ν. Κυκλάδων αν και προσκλήθηκαν με την υπ' αριθμ. οικ. 1775/5.11.2004 πρόσκληση του προέδρου, δεν παρευρέθησαν αποτελώντες την επιτροπή καθορισμού των ορίων του αιγιαλού δυνάμει του άρθρου 3 του ν. 2971/ 19.12.2001, μεταβήκαμε επί τόπου στην προαναφερθείσα περιοχή και λαβόντες υπ' όψη:

1. Την από 12.10.2004 αίτηση καθορισμού, του Ελευθερίου Τσαβλίρη, των ορίων του αιγιαλού στην εν λόγω θέση.

2. Το τοπογραφικό, υψομετρικό και κτηματολογικό διάγραμμα, εξαρτημένο από το κρατικό δίκτυο ΓΥΣ με προβολικό σύστημα HATT, το οποίο συντάχθηκε τον Σεπτέμβριο του 2004, από τον Ελευθέριο Τσαβλίρη, Τοπογράφο Μηχανικό, σε μία πινακίδα, σε κλίμακα 1:500, ελέγχθηκε επιτόπου, για την ακρίβεια της αποτύπωσης την 8.11.2004 από το Θεόδωρο Κιουπίδη, Τεχνολόγο Τοπογράφο Μηχανικό της Κτηματικής Υπηρεσίας Ν. Κυκλάδων και θεωρήθηκε την ίδια ημερομηνία από τον Στέλιο Σεζένια, προϊστάμενος της Κτηματικής Υπηρεσίας Ν. Κυκλάδων.

3. Τις διατάξεις του ν. 2971/2001 «Αιγιαλός, παραλία και άλλες διατάξεις» όπως αυτός ισχύει, και τον ν. 1337/1983 καθώς και την προς αυτόν σχετική Δικαστηριακή και Διοικητική Νομολογία.

4. Την από την επιτόπια μετάβαση σχηματισθείσα αντίληψη περί του πλάτους της βρεχόμενης ζώνης της ξηράς καθώς και τα στοιχεία που προβλέπονται από το άρθρο 9 του ν. 2971/2001 και ειδικότερα:

Α) Τη γεωμορφολογία του εδάφους για την οποία αναλυτικά αναφέρεται ότι:

1. Η γεωμορφολογία της ακτής συνίσταται από βραχώδη πρανή με ήπιες και ομαλές κλίσεις, που κυμαίνονται γύρω στο 80 - 100%. Ανάμεσα τους παρεμβάλλεται αμμώδης ακτή μήκους 30-40 μ., στο βάθος του κόλπου.

2. Της ακτής συνέχεια ημιλωφώδεις εκτάσεις, εκτός σχεδίου, χωρίς δόμηση (εκτός μιας κατοικίας).

Β) Η βλάστηση της περιοχής συνίσταται από φυσικά θαμνώδη φυτά (σκίνα, πουρνάρια κ.λπ.).

Γ) Στην περιοχή δεν διαπιστώθηκαν παράκτιοι φυσικοί πόροι.

Δ) Η περιοχή προσβάλλεται από ανέμους κυρίως δυτικών διευθύνσεων αλλά και βορειοδυτικών και νοτιοδυτικών.

Ε) Η μορφολογία του πυθμένα είναι ανώμαλη και βραχώδης.

Στ) Πρόκειται για ακτή ανοιχτή στο πέλαγος, με μεγάλο ανάπτυγμα πελάγους και η θραύση του κύματος συντελείται πάνω στην ακτή κατά το μεγαλύτερο τμήμα της.

Ζ) Κατά μήκος της ακτής δεν υπάρχουν τεχνικά έργα.

Η) Για τη νήσο Κύθνο υπάρχει το ΦΕΚ 931/Δ/2002 «χαρακτηρισμός ως τόπος ιδιαιτέρου κάλλους ν. Κύθνου και καθορισμός ειδικών όρων και περιορισμών δόμησης στους οικισμούς και στις εκτός σχεδίου περιοχές».

Θ) Δεν υπάρχουν καταγεγραμμένα δημόσια κτήματα στην παράκτια ζώνη.

Ι) Δεν υφίσταται κτηματολόγιο.

Κ) Δεν υπάρχουν ευπαθή οικοσυστήματα και προστατευόμενες περιοχές, αποφασίζουμε:

1. Καθορίζουμε επί του ανωτέρω τοπογραφικού διαγράμματος:

α) Την οριογραμμή του αιγιαλού με κόκκινη συνεχή πολυγωνική γραμμή και στοιχεία 1, 2, 3, ..., 25, 26, 27.

β) Την οριογραμμή της παραλίας με κίτρινη συνεχή πολυγωνική γραμμή και στοιχεία, 1', 2', 3', ..., 25', 26', 27'.

2. Η ζώνη παραλίας έχει πλάτος 10 μ. διότι διαφορετικά δεν εξυπηρετούνται οι σκοποί του άρθρου 1 παρ. 2 του ν. 2971/2001.

3. Δεν εξαιρούνται τα κτίσματα (ξερολιθιές), που βρίσκονται στη ζώνη παραλίας.

Η Επιτροπή


Ο Πρόεδρος


ΣΤΕΛΙΟΣ ΣΕΖΕΝΙΑΣ

Τα μέλη

1. ΘΕΟΔΩΡΟΣ ΚΙΟΥΠΙΔΗΣ

2. ΓΕΩΡΓΙΟΣ ΦΟΡΑΣ


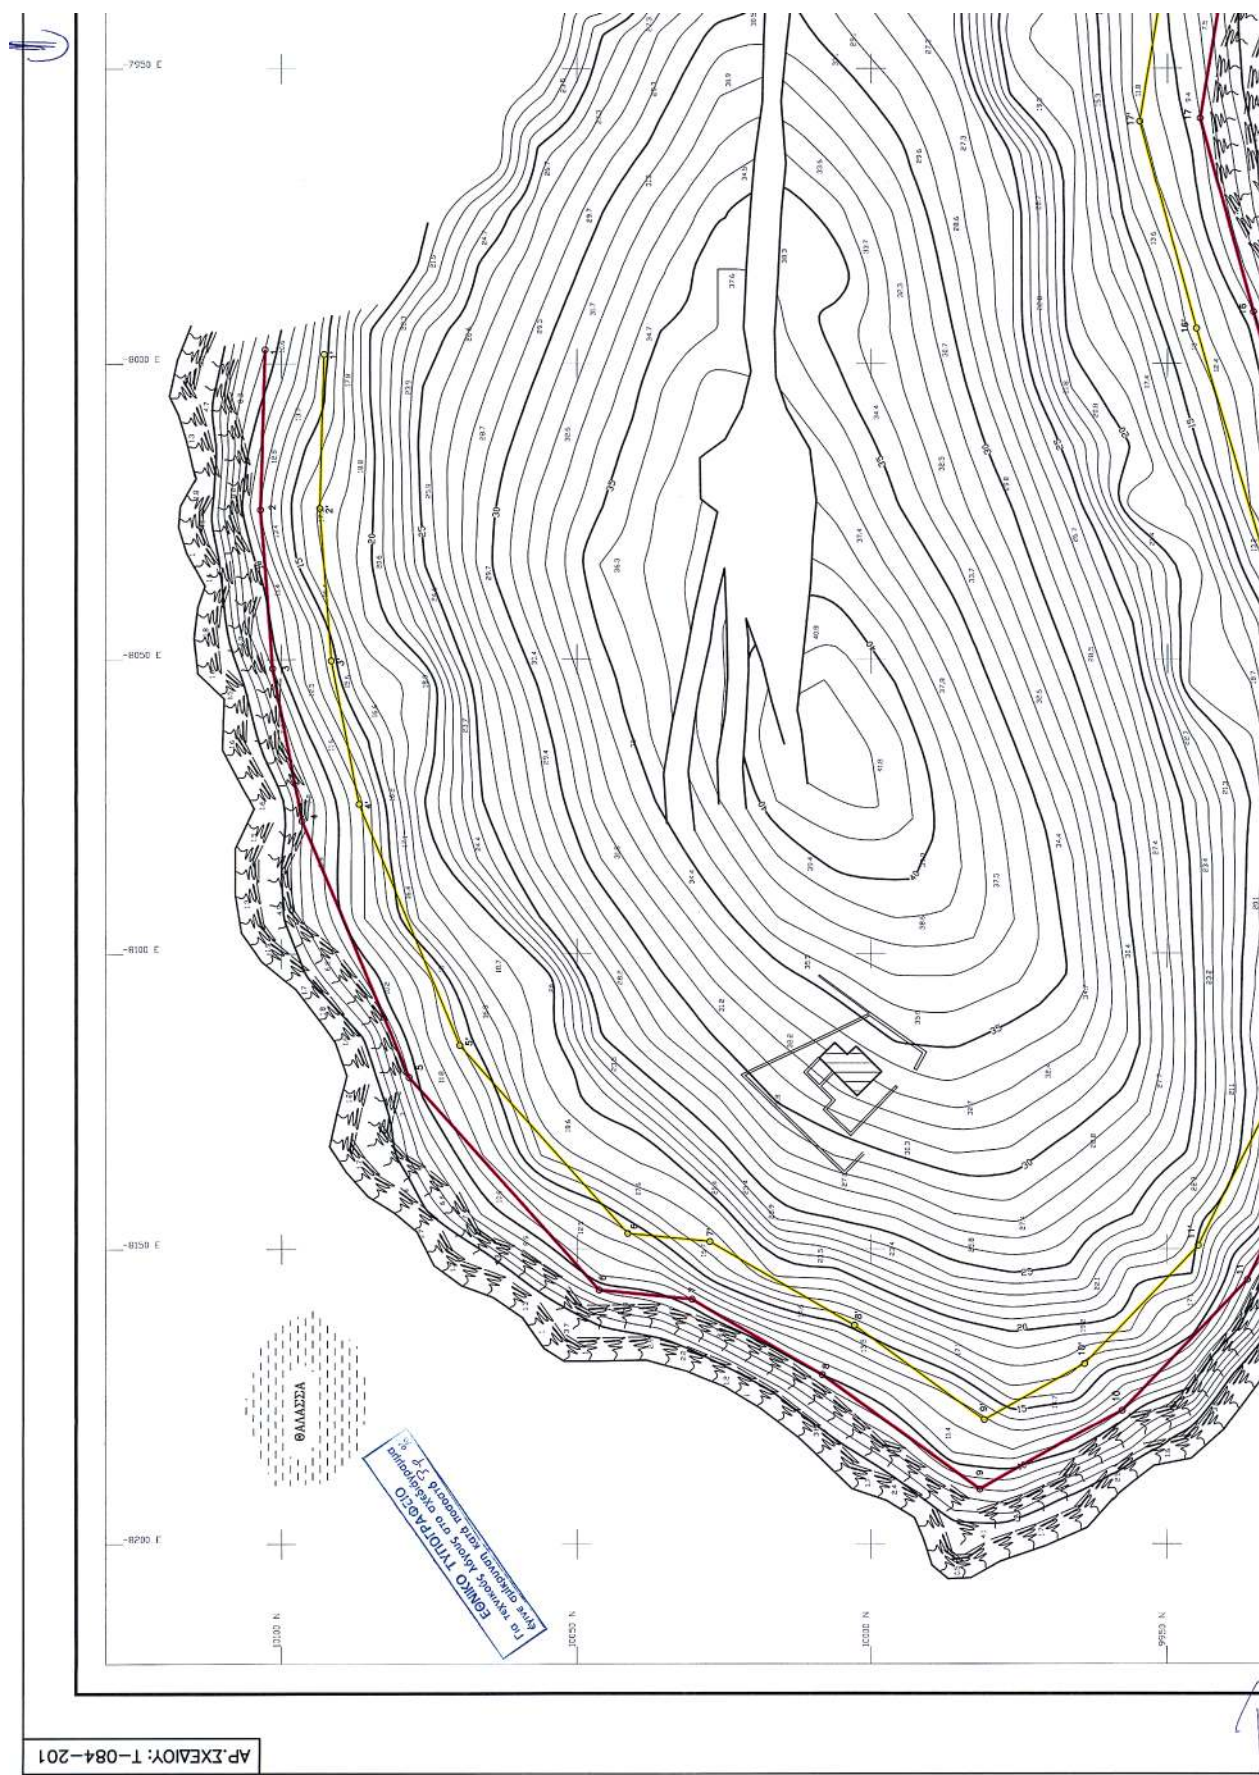


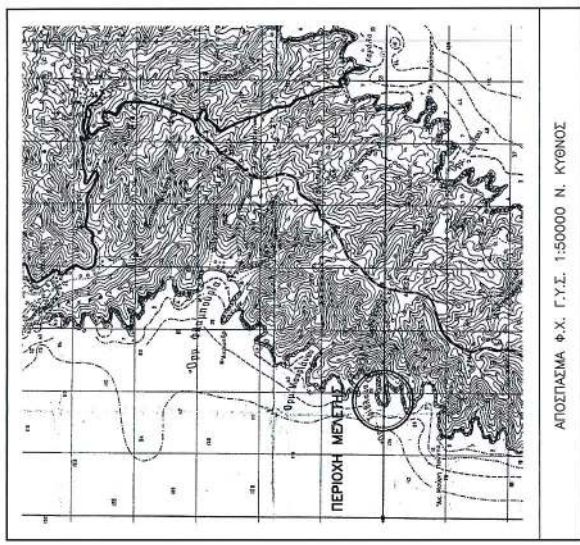

ΣΥΜΒΟΛΑ	
ΣΤΑΣΗ ΑΠΟΓΥΠΣΗΣ	ΛΙΜΝΟΣ
ΙΣΟΒΑΘΕΙΕΣ/ΙΣΟΥΨΕΙΣ ΜΕ ΒΑΘΟΣ/ΥΨΟΣ 5m	ΒΡΑΧΙΑ
ΟΡΙΟΓΡΑΜΜΗ ΛΙΓΑΔΟΥ	ΤΟΧΟΣ ΛΙΟ ΠΕΤΡΕΣ
ΟΡΙΟΓΡΑΜΜΗ ΠΑΡΑΛΑΣ	ΦΡΑΚΤΗΣ ΙΔΙΟΚΤΗΣΙΑΣ (ΣΥΜΒΑΙΝΟΥΜΕΝΑ)
ΚΤΙΡΙΟ - ΚΤΕΣΜΑ	ΦΥΣΙΚΟ ΠΡΑΓΜΑ
ΚΟΛΩΝΑ ΕΜΕΡΙΟΥ ΔΙΚΤΥΟΥ Δ.Ε.Η.	ΡΕΥΜΑ
ΚΟΛΩΝΑ ΕΜΕΡΙΟΥ ΔΙΚΤΥΟΥ Ο.Τ.Ε.	ΘΑΜΝΟΣ - ΒΛΑΣΤΗΝ


ΥΠΟΜΝΗΜΑ ΕΠΙΤΡΟΠΗΣ

1. Το παρόν τοπογραφικό διάγραμμα συνοδεύει την από 8 / 11 / 2004 έκθεση επιτροπής καθορισμού ορίων αιγιαλού (άρθρο 3 Ν.287/19-12-01 και άρθρο 100 Π.Δ.284/88).
2. — κόκκινη γραμμή οριογραμμή αιγιαλού, — κίτρινη γραμμή οριογραμμή παραλίας
3. Οι κορυφές των ορεινομένων αιγιαλού - παραλίας, εξασφαλίζονται με συνεπόμενες εξεργίες από το κρατικό τριγωνομετρικό δίκτυο, στο σύστημα αναφοράς στην προβολή HAUT.
4. Η οριογραμμή της παραλίας, χερσόσακτα σε σταθερή απόσταση δέκα (10) μέτρων

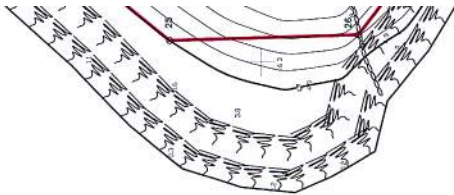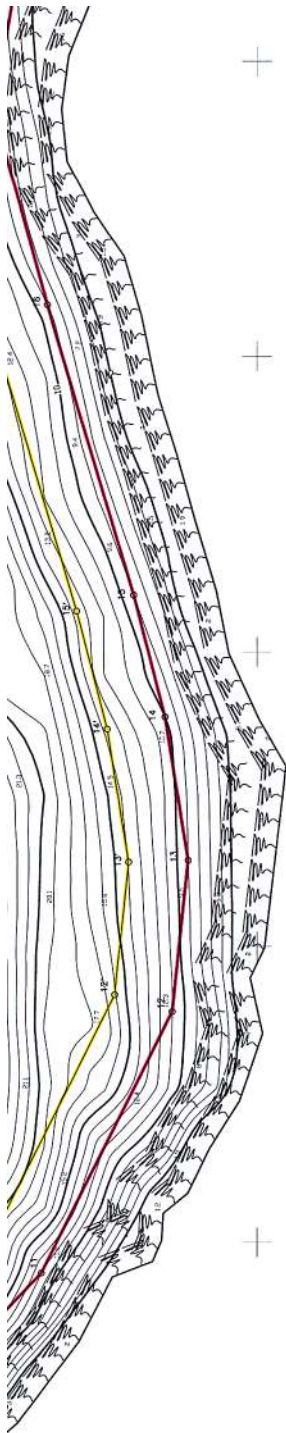

ΟΡΙΟΓΡΑΜΜΗ ΑΙΓΙΛΑΟΥ		
ΚΟΡΥΦΗ	Ε (m)	Ν (m)
1	-7997.62	10102.77
2	-8024.70	10103.54
3	-8051.54	10101.48
4	-8077.46	10096.51
5	-8102.85	10098.42
6	-8128.48	10090.42
7	-8158.48	10030.42
8	-8171.23	10008.20
9	-8190.73	9981.54
10	-8177.30	9957.62
11	-8157.77	9934.08
12	-8170.97	9913.32
13	-8085.42	9911.66
14	-8060.99	9915.56
15	-8040.39	9920.87
16	-8021.34	9935.47
17	-8004.81	9948.09
18	-7999.81	9939.66
19	-7952.45	9948.09
20	-7834.95	9935.29
21	-7856.87	9917.14
22	-7864.50	9904.46
23	-7864.50	9874.63
24	-7917.11	9852.12
25	-7946.44	9815.45
26	-7945.45	9783.48
27	-7923.50	9766.52

ΟΡΙΟΓΡΑΜΜΗ ΠΑΡΑΛΙΑΣ		
ΚΟΡΥΦΗ	Ε (m)	Ν (m)
1*	-7998.40	10092.79
2*	-8024.48	10093.53
3*	-8050.24	10091.55
4*	-8074.59	10086.88
5*	-8115.49	10063.94
6*	-8148.76	10027.30
7*	-8162.85	10002.75
8*	-8178.89	9980.83
9*	-8169.34	9963.82
10*	-8157.77	9934.08
11*	-8170.97	9913.32
12*	-8105.72	9921.08
13*	-8085.72	9921.74
14*	-8063.06	9923.36
15*	-8043.09	9930.51
16*	-8021.34	9948.08
17*	-8004.81	9948.09
18*	-7959.54	9945.79
19*	-7849.70	9958.46
20*	-7818.70	9935.77
21*	-7848.61	9911.02
22*	-7864.50	9884.46
23*	-7864.50	9867.59
24*	-7903.54	9845.61
25*	-7936.35	9812.08
26*	-7935.63	9789.51
27*	-7917.79	9774.73

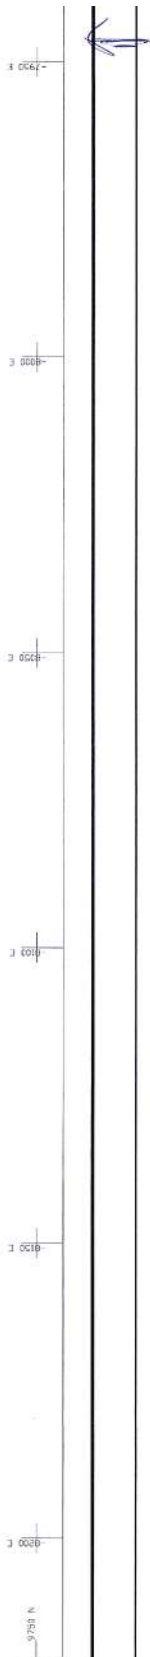

αναφοράς στην προβολή HATT.

4. Η οριογραμμή της παρεχόμενης χαρτόστασης δέκα (10) μέτρων από την οριογραμμή του αγρού.

5. Η έδραση έγινε από το κρατικό τριγωνομετρικό δίκτυο.

Ο ΠΡΟΕΔΡΟΣ ΤΑ ΜΕΛΗ

1. ΚΙΟΥΠΛΗΣ ΘΕΟΔΩΡΟΣ
ΤΟΠΟΓΡΑΦΟΣ Τ.Ε.
ΚΤΗΜΑΤΙΚΗ ΥΠΗΡ. ΚΥΚΛΑΔΩΝ

2. ΦΩΡΑΣ Γ.
ΛΙΜΕΝΑΡΧΗΣ ΚΥΘΝΟΥ

ΣΕΞΕΝΑΣ ΣΤ.
ΠΡΟΪΤΑΜΕΝΟΣ
ΚΤΗΜΑΤΙΚΗΣ ΥΠΗΡ.
ΚΥΚΛΑΔΩΝ

ΕΛΕΓΧΘΗΚΕ
ΓΙΑ ΤΗΝ ΑΚΡΙΒΕΙΑ
ΑΠΟΤΥΠΩΣΗΣ
8/11/2004

ΚΥΚΛΑΔΙΚΗ ΥΠΗΡΕΣΙΑ ΚΑΤΑΣΤΑΣΕΩΣ
ΑΡΧΙΤΕΚΤΟΝΙΚΟ
Σύμφωνα με το άρθρο 19.8.05
8/11/2004

ΚΙΟΥΠΛΗΣ ΘΕΟΔΩΡΟΣ
ΤΟΠΟΓΡΑΦΟΣ Τ.Ε.

ΜΙΤΩΤΑΗ 79-81, 18337 ΠΕΙΡΑΙΑΣ
ΤΗΛ: 210.4180.563, FAX: 210.4515.183
E-mail: central@aktimg.gr - URL: http://www.aktimg.gr

akti
ΕΡΓΟΛΗΠΤΗΣ
ΕΠΙΧΕΙΡΗΣΙΑΚΗ ΕΠΙΧΕΙΡΗΣΗ

ΤΙΤΛΟΣ ΣΧΕΔΙΟΥ

ΕΝΔΙΑΦΕΡΟΜΕΝΟΣ

ΛΑΡΕΝΤΖΑΚΗΣ ΒΑΣΙΛΕΤΗΣ

ΠΕΡΙΟΧΗ

ΣΤΙΘΟ - ΚΥΘΝΟΥ

ΚΥΜΑΝΑ

ΑΡΙΘΜΟΣ ΣΧΕΔΙΟΥ

1:500

Τ-084-201

ΙΣΧΥΟΝΤΕΣ : 1 m

ΓΕΩΜΕΤΡΙΚΟ ΣΥΣΤΗΜΑ

ΠΑΛΑΙΟ ΕΛΛΗΝΙΚΟ ΓΕΩΔΑΙΤΙΚΟ ΣΥΣΤΗΜΑ


ΠΡΟΒΟΛΗ HATT φ.χ. 1:100000 Ν. ΚΥΘΝΟΣ

Φα=37°15' λφ=54°45'

ΕΛΕΥΘΕΡΙΟΣ Θ. ΤΣΑΒΑΛΙΡΗΣ
ΔΙΠΛ. ΑΡΧΙΤ. ΤΟΠΟΓΡΑΦΟΣ ΜΗΧΑΝΙΚΟΣ
ΕΠΙΧΕΙΡΗΣΙΑΚΗ ΕΠΙΧΕΙΡΗΣΗ
ΜΕΛΟΣ ΤΟΥ ΕΛΛΗΝΙΚΟΥ ΚΑΤΗΓΟΡΟΥ 2309/8
18337 ΠΕΙΡΑΙΑΣ ΤΗΛ. ΚΤ. 102531794, 103688

ΣΕΠΤΕΜΒΡΙΟΣ 2004

40 1859641

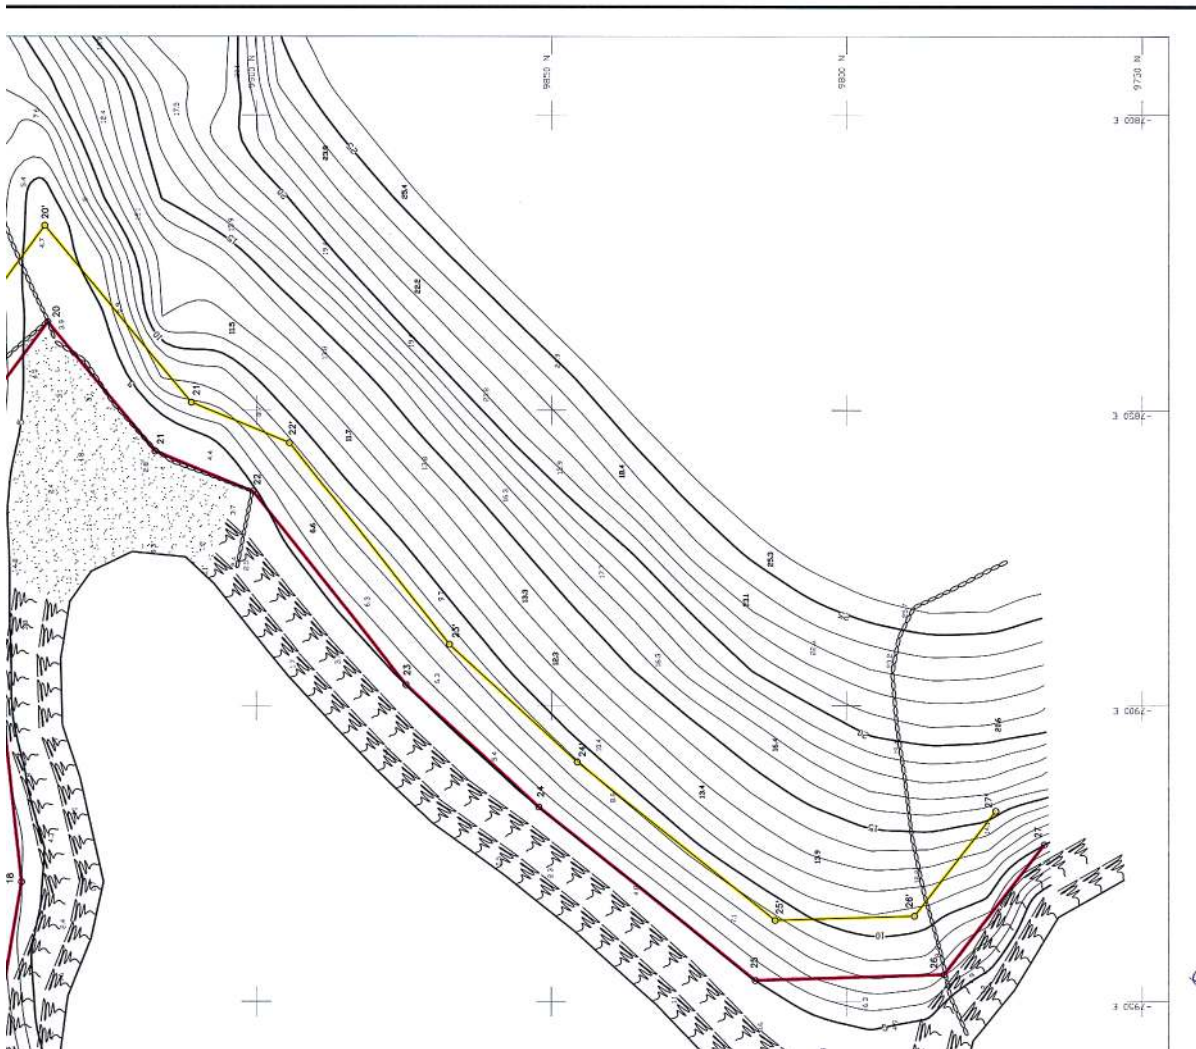

ΕΘΝΙΚΟ ΤΥΠΟΓΡΑΦΕΙΟ**ΕΦΗΜΕΡΙΔΑ ΤΗΣ ΚΥΒΕΡΝΗΣΕΩΣ**

ΚΑΠΟΔΙΣΤΡΙΟΥ 34 * ΑΘΗΝΑ 104 32 * FAX 210 52 21 004
ΗΛΕΚΤΡΟΝΙΚΗ ΔΙΕΥΘΥΝΣΗ: <http://www.et.gr> – e-mail: webmaster@et.gr

Πληροφορίες Α.Ε. - Ε.Π.Ε. και λοιπών Φ.Ε.Κ.: 210 527 9000

Φωτοαντίγραφα παλαιών ΦΕΚ - ΒΙΒΛΙΟΘΗΚΗ - ΜΑΡΝΗ 8 - Τηλ. (210)8220885 - 8222924
Δωρεάν διάθεση τεύχους Προκηρύξεων ΑΣΕΠ αποκλειστικά από Μάρνη 8 & Περιφερειακά Γραφεία
Δωρεάν ανάγνωση δημοσιευμάτων τεύχους Α' από την ιστοσελίδα του Εθνικού Τυπογραφείου

ΠΕΡΙΦΕΡΕΙΑΚΑ ΓΡΑΦΕΙΑ ΠΩΛΗΣΗΣ Φ.Ε.Κ.

ΘΕΣΣΑΛΟΝΙΚΗ - Βασ. Όλγας 227	(2310) 423 956	ΛΑΡΙΣΑ - Διοικητήριο	(2410) 597449
ΠΕΙΡΑΙΑΣ - Ευριπίδου 63	(210) 413 5228	ΚΕΡΚΥΡΑ - Σαμαρά 13	(26610) 89 122
ΠΑΤΡΑ - Κορίνθου 327	(2610) 638 109		(26610) 89 105
	(2610) 638 110	ΗΡΑΚΛΕΙΟ - Πεδιάδος 2	(2810) 300 781
ΙΩΑΝΝΙΝΑ - Διοικητήριο	(26510) 87215	ΛΕΣΒΟΣ - Πλ.Κωνσταντινουπόλεως 1	(22510) 46 654
ΚΟΜΟΤΗΝΗ - Δημοκρατίας 1	(25310) 22 858		(22510) 47 533

ΤΙΜΗ ΠΩΛΗΣΗΣ ΦΥΛΛΩΝ ΕΦΗΜΕΡΙΔΟΣ ΤΗΣ ΚΥΒΕΡΝΗΣΕΩΣ**Σε έντυπη μορφή:**

- Για τα ΦΕΚ από 1 μέχρι 16 σελίδες σε 1 euro, προσαυξανόμενη κατά 0,20 euro για κάθε επιπλέον οκτασέλιδο ή μέρος αυτού.
- Για τα φωτοαντίγραφα ΦΕΚ σε 0,15 euro ανά σελίδα.

Σε μορφή CD:

Τεύχος	Περίοδος	EURO	Τεύχος	Περίοδος	EURO
Α'	Ετήσιο	150	Αναπτυξιακών Πράξεων	Ετήσιο	50
Α	3μηνιαίο	40	Ν.Π.Δ.Δ.	Ετήσιο	50
Α'	Μηνιαίο	15	Παράρτημα	Ετήσιο	50
Β'	Ετήσιο	300	Εμπορικής και Βιομηχανικής Ιδιοκτησίας	Ετήσιο	100
Β'	3μηνιαίο	80	Ανωτάτου Ειδικού Δικαστηρίου	Ετήσιο	5
Β'	Μηνιαίο	30	Διακηρύξεων Δημοσίων Συμβάσεων	Ετήσιο	200
Γ	Ετήσιο	50	Διακηρύξεων Δημοσίων Συμβάσεων	Εβδομαδιαίο	5
Δ'	Ετήσιο	220	Α.Ε. & Ε.Π.Ε	Μηνιαίο	100
Δ'	3μηνιαίο	60			

- Η τιμή πώλησης μεμονωμένων Φ.Ε.Κ ειδικού ενδιαφέροντος σε μορφή cd-rom και μέχρι 100 σελίδες σε 5 euro προσαυξανόμενη κατά 1 euro ανά 50 σελίδες.
- Η τιμή πώλησης σε μορφή cd-rom δημοσιευμάτων μιας εταιρείας στο τεύχος Α.Ε. και Ε.Π.Ε. σε 5 euro ανά έτος.

ΠΑΡΑΓΓΕΛΙΑ ΚΑΙ ΑΠΟΣΤΟΛΗ Φ.Ε.Κ. : τηλεφωνικά : 210 - 4071010, fax : 210 - 4071010 internet : <http://www.et.gr>.

ΕΤΗΣΙΕΣ ΣΥΝΔΡΟΜΕΣ Φ.Ε.Κ.

	Σε έντυπη μορφή	Από το Internet
Α' (Νόμοι, Π.Δ., Συμβάσεις κτλ.)	225 €	190 €
Β' (Υπουργικές αποφάσεις κτλ.)	320 €	225 €
Γ' (Διορισμοί, απολύσεις κτλ. Δημ. Υπαλλήλων)	65 €	ΔΩΡΕΑΝ
Δ' (Απαλλοτριώσεις, πολεοδομία κτλ.)	320 €	160 €
Αναπτυξιακών Πράξεων και Συμβάσεων (Τ.Α.Π.Σ.)	160 €	95 €
Ν.Π.Δ.Δ. (Διορισμοί κτλ. προσωπικού Ν.Π.Δ.Δ.)	65 €	ΔΩΡΕΑΝ
Παράρτημα (Προκηρύξεις θέσεων ΔΕΠ κτλ.)	33 €	ΔΩΡΕΑΝ
Δελτίο Εμπορικής και Βιομ/κής Ιδιοκτησίας (Δ.Ε.Β.Ι.)	65 €	33 €
Ανωτάτου Ειδικού Δικαστηρίου (Α.Ε.Δ.)	10 €	ΔΩΡΕΑΝ
Ανωνύμων Εταιρειών & Ε.Π.Ε.	2.250 €	645 €
Διακηρύξεων Δημοσίων Συμβάσεων (Δ.Δ.Σ.)	225 €	95 €
Πρώτο (Α'), Δεύτερο (Β') και Τέταρτο (Δ')	-	450 €

- Το τεύχος του ΑΣΕΠ (έντυπη μορφή) θα αποστέλλεται σε συνδρομητές με την επιβάρυνση των 70 euro, ποσό το οποίο αφορά ταχυδρομικά έξοδα.
- Για την παροχή δικαιώματος ηλεκτρονικής πρόσβασης σε Φ.Ε.Κ. προηγούμενων ετών και συγκεκριμένα στα τεύχη Α', Β', Δ', Αναπτυξιακών Πράξεων & Συμβάσεων, Δελτίο Εμπορικής και Βιομηχανικής Ιδιοκτησίας και Διακηρύξεων Δημοσίων Συμβάσεων, η τιμή προσαυξάνεται πέραν του ποσού της ετήσιας συνδρομής έτους 2005, κατά 25 euro ανά έτος παλαιότητας και ανά τεύχος, για δε το τεύχος Α.Ε. & Ε.Π.Ε., κατά 30 euro.

* Οι συνδρομές του εσωτερικού προπληρώνονται στις ΔΟΥ (το ποσό συνδρομής καταβάλλεται στον κωδικό αριθμό εσόδων ΚΑΕ 2531 και το ποσό υπέρ ΤΑΠΕΤ (5% του ποσού της συνδρομής) στον κωδικό αριθμό εσόδων ΚΑΕ 3512). Το πρωτότυπο αποδεικτικό είσπραξης (διπλότυπο) θα πρέπει να αποστέλλεται ή να κατατίθεται στην αρμόδια Υπηρεσία του Εθνικού Τυπογραφείου.

* Η πληρωμή του υπέρ ΤΑΠΕΤ ποσού που αντιστοιχεί σε συνδρομές, εισπράττεται και από τις ΔΟΥ.

* Οι συνδρομητές του εξωτερικού έχουν τη δυνατότητα λήψης των δημοσιευμάτων μέσω internet, με την καταβολή των αντίστοιχων ποσών συνδρομής και ΤΑΠΕΤ.

* Οι Νομαρχιακές Αυτοδιοικήσεις, οι Δήμοι, οι Κοινότητες ως και οι επιχειρήσεις αυτών πληρώνουν το μισό χρηματικό ποσό της συνδρομής και ολόκληρο το ποσό υπέρ του ΤΑΠΕΤ.

* Η συνδρομή ισχύει για ένα ημερολογιακό έτος. Δεν εγγράφονται συνδρομητές για μικρότερο χρονικό διάστημα.

* Η εγγραφή ή ανανέωση της συνδρομής πραγματοποιείται το αργότερο μέχρι την 31ην Δεκεμβρίου κάθε έτους.

* Αντίγραφα διπλοτύπων, ταχυδρομικές επιταγές και χρηματικά γραμμάτια δεν γίνονται δεκτά.

Οι υπηρεσίες εξυπηρέτησης των πολιτών λειτουργούν καθημερινά από 08.00' έως 13.00'