



04009871311020012



8707

ΕΦΗΜΕΡΙΣ ΤΗΣ ΚΥΒΕΡΝΗΣΕΩΣ

ΤΗΣ ΕΛΛΗΝΙΚΗΣ ΔΗΜΟΚΡΑΤΙΑΣ

ΤΕΥΧΟΣ ΤΕΤΑΡΤΟ

Αρ. Φύλλου 987

13 Νοεμβρίου 2002

ΠΕΡΙΕΧΟΜΕΝΑ

ΑΠΟΦΑΣΕΙΣ

Καθορισμός ορίων αιγιαλού και δημιουργίας ζώνης παραλίας στην περιοχή ΑΓΙΟΣ ΓΕΩΡΓΙΟΣ, Δήμου Λουτροπόλεως Θερμής, νήσου Λέσβου, Νομού Λέσβου 1

ΔΙΟΡΘΩΣΕΙΣ ΣΦΑΛΜΑΤΩΝ

Διόρθωση σφάλματος στην 2137/30.7.2002 απόφαση του Γεν. Γραμματέα Περιφέρειας Πελοποννήσου 2

ΑΠΟΦΑΣΕΙΣ

Αριθ. 1079824/7772/B0010 (1)

Καθορισμός ορίων αιγιαλού και δημιουργίας ζώνης παραλίας στην περιοχή ΑΓΙΟΣ ΓΕΩΡΓΙΟΣ, Δήμου Λουτροπόλεως Θερμής, νήσου Λέσβου, Νομού Λέσβου

Ο ΥΦΥΠΟΥΡΓΟΣ ΟΙΚΟΝΟΜΙΑΣ ΚΑΙ ΟΙΚΟΝΟΜΙΚΩΝ

Έχοντας υπόψη:

1. Τις διατάξεις του Ν. 2971/2001 (ΦΕΚ 285/τ.Α/19.12.2001) «Περί αιγιαλού και παραλίας».
2. Τις διατάξεις του Ν.Δ. 439/70 «περί συμπληρώσεως των διατάξεων περί αιγιαλού».
3. Τις διατάξεις του Ν. 3200/1955 «Περί διοικητικής αποκέντρωσης» όπως αυτές τροποποιήθηκαν και ισχύουν σήμερα με τα Ν.Δ. 532/1970, Β.Δ. 704/1970, Β.Δ. 705/1970, Β.Δ. 192/1972, Π.Δ. 71/1984, Π.Δ. 347/1986, Ν. 2026/1992 και Π.Δ. 97/1993.
4. Τις διατάξεις του άρθρου 19 παραγρ. 5 του Ν. 2344/1995, του άρθρου 52 παράγραφος 6 του Ν. 2218/1994, του άρθρου 4 παράγραφος 7 του Ν. 2240/1994, δυνάμει των οποίων αρμοδιότητες του Υπουργείου Οικονομικών που είχαν μεταβιβαστεί στους Νομάρχες, ανήκουν στον Περιφερειακό Διευθυντή, σε συνδυασμό με αυτές του άρθρου 14 παράγραφος 2 του Ν. 2399/1996 με τις οποίες προβλέπεται η κατάργηση των θέσεων των Περιφερειακών Διευθυντών, οι αρμοδιότητες πλέον του οποίου περιήλθαν στο Γενικό Γραμματέα της Περιφέρειας που ασκούνται από τον Αναπληρωτή Περιφερειακό Διευθυντή.
5. Τις διατάξεις του τέταρτου εδαφίου της παραγράφου 2 του άρθρου 1 και της παραγράφου 6 του ιδίου άρθρου του

Ν. 2503/1997 «Διοίκηση, οργάνωση, στελέχωση της Περιφέρειας, ρύθμιση θεμάτων για την Τοπική Αυτοδιοίκηση και άλλες διατάξεις» (ΦΕΚ 107/Α), σύμφωνα με τις οποίες οι Περιφερειακές Υπηρεσίες του Υπουργείου Οικονομικών, που συγκροτούσαν την Περιφερειακή Διοίκηση του Νομού ή της Νομαρχίας, δεν υπήχθησαν στην ενιαία οργανική μονάδα της Περιφέρειας, ούτε καταργήθηκαν, αλλά αποτελούν από 1.9.1997, Υπηρεσίες του Υπουργείου Οικονομικών.

6. Το 28979/31.7.1997 έγγραφο της Δ/σης Διοίκησης του Υπουργείου Εσωτερικών, Δημ. Διοίκησης και Αποκέντρωσης, σύμφωνα με το οποίο οι αρμοδιότητες του Γενικού Γραμματέα της Περιφέρειας σε θέματα Υπηρεσιών του Υπουργείου Οικονομικών μεταφέρονται από 1.9.1997 στον Υπουργό Οικονομικών.

7. Την 1100383/1330/Α0006/31.10.2001 (ΦΕΚ 1485/τ.Β/31.10.2001) κοινή απόφαση του Πρωθυπουργού και Υπουργού Οικονομικών «Περί ανάθεσης αρμοδιοτήτων του Υπουργού Οικονομικών στους Υφυπουργούς».

8. Την 1115093/1378/Α0006/17.12.2001 (ΦΕΚ 1720 τ.Β/21.12.2001) απόφαση του Υφυπουργού Οικονομικών «Περί μεταβίβασης αρμοδιοτήτων του Υφυπουργού Οικονομικών, στον Γεν. Γραμματέα, Γενικούς Διευθυντές κ.τ.λ. του Υπουργείου Οικονομικών».

9. Την από 12.5.2002 Έκθεση της Επιτροπής καθορισμού ορίων αιγιαλού και παραλίας, στην περιοχή ΑΓΙΟΣ ΓΕΩΡΓΙΟΣ, Δήμου Λουτροπόλεως Θερμής, νήσου Λέσβου, Νομού Λέσβου και το κτηματογραφικό - υψομετρικό διάγραμμα σε μία (1) πινακίδα του Μιχαήλ Χατζέλλη, Τοπογράφου Μηχανικού, κλίμακας 1:500, που συντάχθηκε τον Μάρτιο 2002, ελέγχθηκε την 14.4.2002 για την ακρίβεια της αποτύπωσης από την Ελένη Μητρίτσα, Τοπογράφο Μηχανικό της Κτηματικής Υπηρεσίας Λέσβου και θεωρήθηκε από τον Νικόλαο Θεοδοσιάδη, ΠΕ/Α Αρχ. Μηχ/κό, Προϊστάμενο της Τ.Υ.Δ.Κ. Λέσβου, την ίδια μέρα.

10. Το 544.5/409/02/Σχ.958/22.7.2002 έγγραφο του Γενικού Επιτελείου Ναυτικού, αποφασίζουμε:

Επικυρώνουμε την από 12.5.2002 Έκθεση της κατά το άρθρο 3 του Ν. 2971/2001 (ΦΕΚ 285/τ.Α/19.12.2001) «Περί αιγιαλού και παραλίας» αρμόδιας Επιτροπής καθορισμού ορίων αιγιαλού και παραλίας, για τον καθορισμό ορίων αιγιαλού και δημιουργία ζώνης παραλίας στην περιοχή ΑΓΙΟΣ ΓΕΩΡΓΙΟΣ, Δήμου Λουτροπόλεως Θερμής, νήσου Λέσβου, Νομού Λέσβου και το κτηματογραφικό - υψομετρικό διάγραμμα σε μία (1) πινακίδα του Μιχαήλ Χατζέλλη, Τοπογράφου Μηχανικού, κλίμακας 1:500, που συντάχθηκε τον Μάρτιο 2002, ελέγχθηκε την 14.4.2002 για την ακρίβεια

της αποτύπωσης από την Ελένη Μητρίτσα, Τοπογράφο Μηχανικό της Κτηματικής Υπηρεσίας Λέσβου και θεωρήθηκε από τον Νικόλαο Θεοδοσιάδη, ΠΕ/Α Αρχ. Μηχ/κό Προϊστάμενο της Τ.Υ.Δ.Κ. Λέσβου, την ίδια μέρα.

Στο κτηματογραφικό - υψομετρικό αυτό διάγραμμα καθορίστηκε:

α) Η οριογραμμή του αιγιαλού με κόκκινη συνεχή πολυγωνική γραμμή με στοιχεία 1, 2, 3, έως και 12.

β) Η οριογραμμή της παραλίας με κίτρινη συνεχή πολυγωνική γραμμή με στοιχεία 1', 2', 3' έως και 12'.

Καθορίζεται ζώνη παραλίας πλάτους δέκα (10) μέτρων επειδή δεν εξυπηρετούνται οι σκοποί που αναφέρονται στο άρθρο 1 του Ν. 2971/19.12.2001 (ΦΕΚ 285/2001 τ. Α'). Δεν εξαιρούνται τα κτίσματα που βρίσκονται στη ζώνη παραλίας.

Η παρούσα απόφαση μαζί με την έκθεση της Επιτροπής και το τοπογραφικό διάγραμμα, να δημοσιευθούν στην Εφημερίδα της Κεβερνήσεως.

Αθήνα, 17 Οκτωβρίου 2002

Με εντολή Υφυπουργού

Ο Γενικός Διευθυντής Δημ. Περιουσίας
και Εθνικών Κληροδοτημάτων

ΣΠ. Ι. ΣΤΑΘΗΣ

ΕΛΛΗΝΙΚΗ ΔΗΜΟΚΡΑΤΙΑ
ΥΠΟΥΡΓΕΙΟ ΟΙΚΟΝΟΜΙΑΣ ΚΑΙ ΟΙΚΟΝΟΜΙΚΩΝ
ΚΤΗΜΑΤΙΚΗ ΥΠΗΡΕΣΙΑ ΛΕΣΒΟΥ

ΕΚΘΕΣΗ

Επιτροπής καθορισμού αιγιαλού και παραλίας για τον καθορισμό των ορίων του αιγιαλού και της παραλίας, στην περιοχή ΑΓΙΟΣ ΓΕΩΡΓΙΟΣ, Δήμου Λουτροπόλεως Θερμής, νήσου Λέσβου, Νομού Λέσβου, ενδιαφερόμενος Δημήτριος Αναγνώστου.

Στην Μυτιλήνη την 12.5.2002, η Επιτροπή καθορισμού αιγιαλού και παραλίας που αποτελείται από τους:

α) Σπυρίδωνα Καρδακάρη, ΠΕ/Α Εφοριακών, Προϊστάμενο της Κτηματικής Υπηρεσίας Λέσβου, ως Πρόεδρο,

β) Ελένη Μητρίτσα, ΠΕ/Α Μηχανικών, Τοπογράφο Μηχανικό, υπάλληλο Κτηματικής Υπηρεσίας Λέσβου, ως μέλος,

γ) Αντώνιο Ξωχέλη, Πλωτάρχη Λ.Σ., νόμιμο αναπληρωτή του Λιμενάρχη Μυτιλήνης, τούτου κωλυομένου, ως μέλος.

δ) Παρασκευά Βασιλέλλη, νόμιμο αναπληρωτή του Διευθυντή της Διεύθυνσης Πολεοδομίας της Νομαρχιακής Αυτοδιοίκησης, τούτου κωλυομένου, ως μέλος,

ε) Ευστράτιο Δουλδούρη, Διευθυντή Χωροταξίας και Περιβάλλοντος της Γενικής Γραμματείας της Περιφέρειας Β. Αιγαίου, ως μέλος, και

γραμματέα τον Γεώργιο Καραγιάννη, ΠΕ/Α Μηχανικών, υπάλληλο της Κτηματικής Υπηρεσίας Λέσβου, σύμφωνα με το άρθρο 3 του Ν. 2971/ 19.12.2001 (ΦΕΚ 285/19.12.2001 τ.Α'), που συγκροτήθηκε με την με Α.Π. 594/20.3.2002 Απόφαση της Οικονομικής Επιθεώρησης Βορείου Αιγαίου, αφού συγκλήθηκε με την υπ' αριθμ. 1120/15.4.2002 πρόσκληση του Προέδρου της, μετέβη επί τόπου στην προαναφερόμενη περιοχή την 25.4.2002.

Η Επιτροπή λαμβάνοντας υπόψη:

1) Την από 8.3.2002 αίτηση του Μιχαήλ Χατζέλλη για λογαριασμό του Δημητρίου Αναγνώστου, με την οποία ζητείται ο καθορισμός το πρώτον των ορίων του αιγιαλού και της παραλίας στην εν λόγω περιοχή.

2) Το κτηματογραφικό - υψομετρικό διάγραμμα του Μιχαήλ Χατζέλλη, Τοπογράφου Μηχανικού, κλίμακας 1:500, που συντάχθηκε τον Μάρτιο 2002, ελέγχθηκε την

14.4.2002 για την ακρίβεια της αποτύπωσης από την Ελένη Μητρίτσα, Τοπογράφο Μηχανικό της Κτηματικής Υπηρεσίας Λέσβου και θεωρήθηκε από τον Νικόλαο Θεοδοσιάδη, ΠΕ/Α Αρχ. Μηχ/κων, Προϊστάμενο της Τ.Υ.Δ.Κ. Λέσβου, την ίδια μέρα.

3) Τα στοιχεία καθορισμού αιγιαλού και παραλίας όπως ορίζονται λεπτομερώς στο άρθρο 9 του Ν. 2971/19.12.2001 (ΦΕΚ 285/19.12.2001 τ.Δ') δηλαδή:

α) Την γεωμορφολογία του εδάφους, ότι δηλαδή η ακτή σε όλη την έκταση είναι ομαλή, με χαμηλές υψομετρικές διαφορές και το φυσικό όριο βλάστησης, όπως αυτό έχει διαμορφωθεί από τον υφιστάμενο παραλιακό δρόμο. Πέραν του υφιστάμενου παραλιακού δρόμου υπάρχουν ιδιοκτησίες με εξοχικές κατοικίες, όπως φαίνονται στο συνημμένο διάγραμμα και στον αντίστοιχο κτηματολογικό πίνακα.

β) Το γεγονός ότι στον συγκεκριμένο χώρο αιγιαλού δεν υπάρχουν παράκτιοι φυσικοί πόροι.

γ) Το γεγονός ότι η εν λόγω ακτή που βρίσκεται στο στενό μεταξύ Λέσβου και Τουρκίας, επηρεάζεται από ανέμους Βόρειους, Βορειοανατολικούς και Νοτιοανατολικούς, που φτάνουν έως και 8 μποφόρ.

δ) Την μορφολογία του πυθμένα, ότι δηλαδή σε όλη το μήκος της ακτής ο πυθμένας είναι αβαθής και βραχώδης σε ικανή απόσταση από την ακτογραμμή, διακοπτόμενος από αμμώδεις περιοχές.

ε) Το ανάπτυσμα του κυματισμού, σε όλο το μήκος της ακτής, περιορίζεται από την αβαθή θάλασσα, με το ύψος των κυμάτων να κυμαίνεται από 1/2 έως 1 μέτρο.

στ) Την μη ύπαρξη τεχνικών έργων στην περιοχή.

ζ) Το γεγονός ότι στην περιοχή δεν υπάρχουν εγκατεμένες χωροταξικές κατευθύνσεις, ούτε χρήσεις γης που επηρεάζουν την παράκτια ζώνη.

η) Το γεγονός ότι στον προς τα νότια καθορισμένο αιγιαλό υπάρχει εκτεταμένος αρχαιολογικός χώρος, γνωστός ως νεολιθικός οικισμός Θερμής, ο οποίος είναι Δημόσιο Κτήμα που προήλθε από απαλλοτρίωση.

θ) Το ότι στη συγκεκριμένη περιοχή δεν υπάρχει υφιστάμενο Κτηματολόγιο και η περιοχή δεν έχει προκηρυχθεί από την «Κτηματολόγιο Α.Ε.».

ι) Το γεγονός ότι στην ευρύτερη περιοχή υφίστανται οι θειούχες θερμές πηγές Θερμής, γνωστές από την αρχαιότητα, οι οποίες εξακολουθούν να λειτουργούν. Επίσης υπάρχουν καλλωπιστικές και προστατευτικές επεμβάσεις στον χώρο του αιγιαλού και της παραλίας που εξυπηρετούν τους λουόμενους, καθορίζει:

Επί του παραπάνω τοπογραφικού διαγράμματος:

1. Με συνεχή κόκκινη πολυγωνική γραμμή, την οριογραμμή του αιγιαλού, με κορυφές 1, 2, 3,... έως και 12, που εξασφαλίζονται από το κρατικό τρίγωνομετρικό δίκτυο.

2. Με συνεχή κίτρινη πολυγωνική γραμμή, την οριογραμμή της παραλίας, με κορυφές 1', 2', 3'... έως και 12', που εξασφαλίζονται από το κρατικό τριγωνομετρικό δίκτυο, που έχει σταθερή απόσταση δέκα (10) μέτρων από την οριογραμμή του αιγιαλού, επειδή δεν εξυπηρετούνται οι σκοποί που αναφέρονται στο άρθρο 1 του Ν. 2971/19.12.2001 (ΦΕΚ 285 τ. Α').

3. Υπάρχουν κτίσματα εντός της ζώνης της παραλίας.

4. Η εξάρτηση έγινε από το κρατικό τριγωνομετρικό δίκτυο.

Η Επιτροπή

Ο Πρόεδρος

ΣΠΥΡΙΔΩΝ ΚΑΡΔΑΚΑΡΗΣ

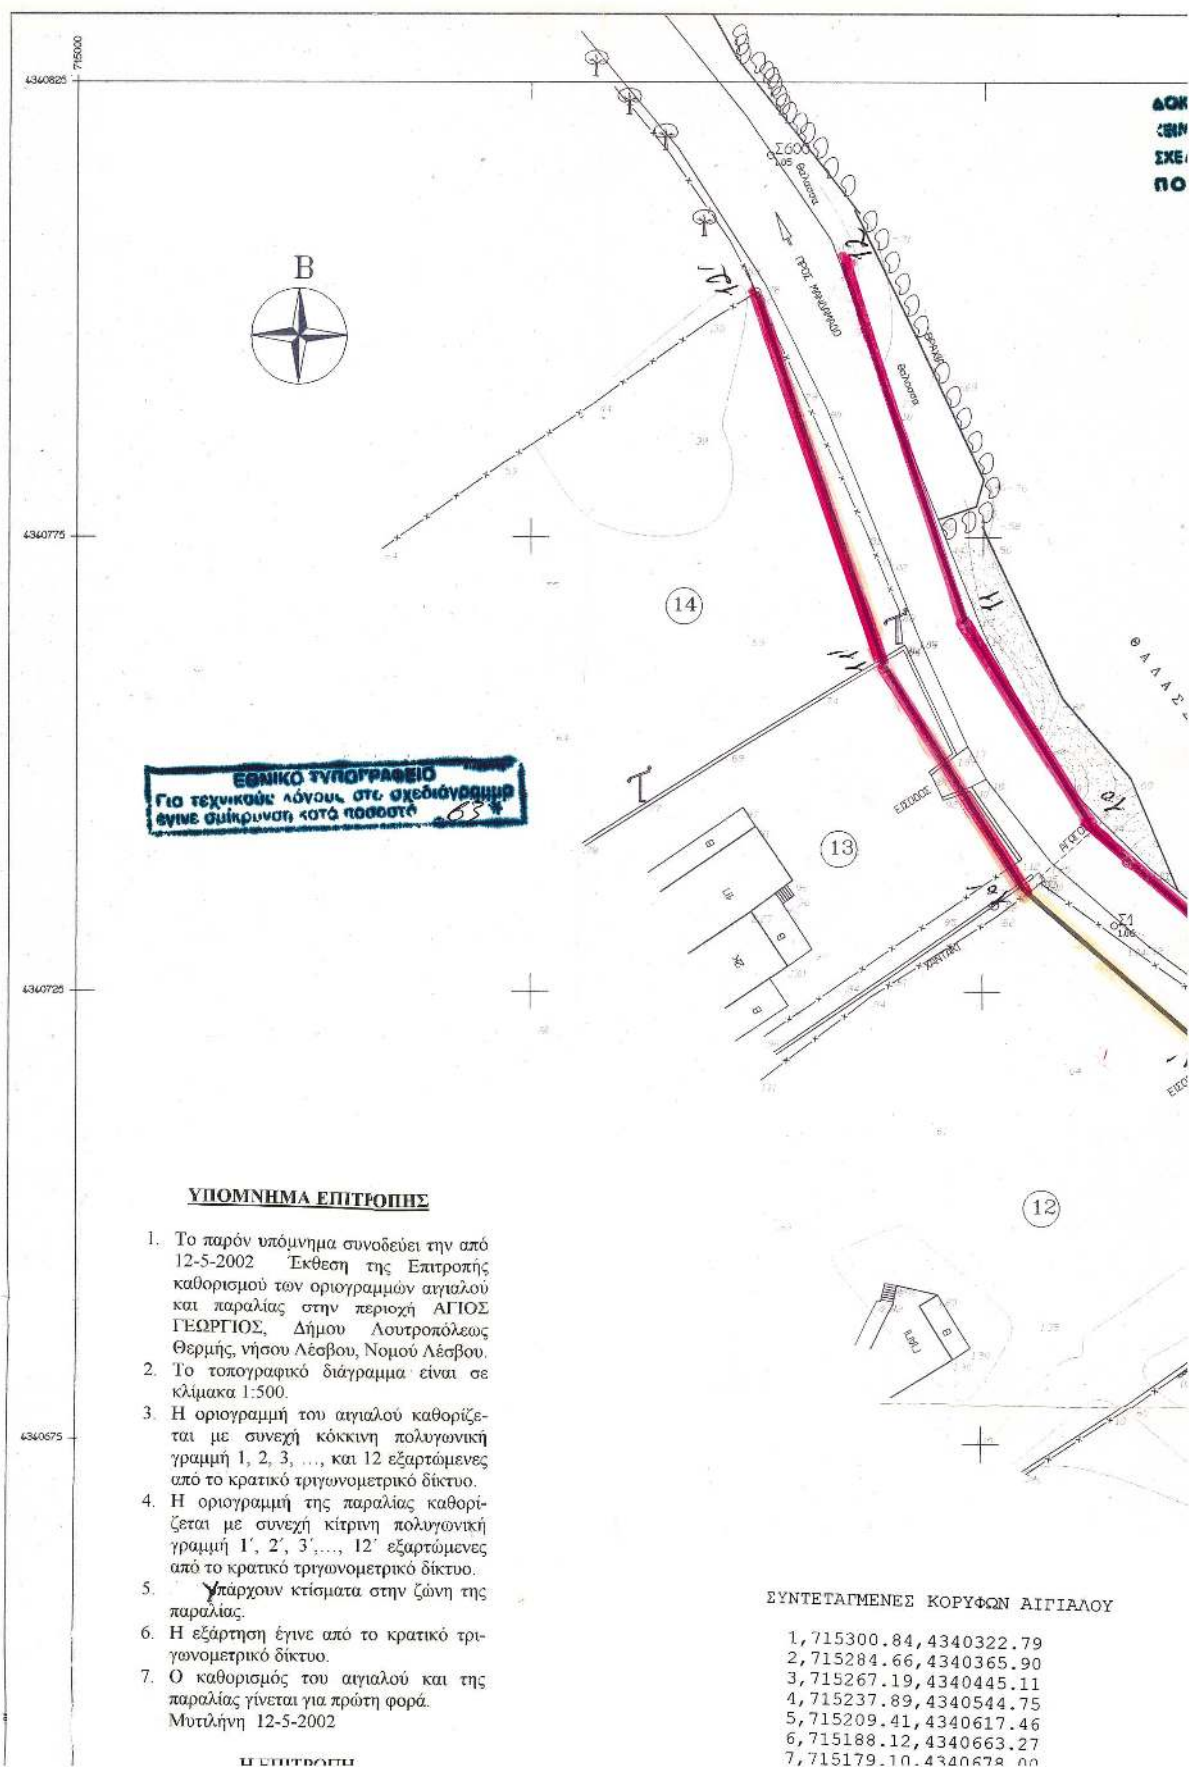
Τα Μέλη

1. ΕΛΕΝΗ ΜΗΤΡΙΤΣΑ


2. ΑΝΤΩΝΙΟΣ ΞΩΧΕΛΗΣ

3. ΠΑΡΑΣΚΕΥΑΣ ΒΑΣΙΛΕΛΛΗΣ

4. ΕΥΣΤΡΑΤΙΟΣ ΔΟΥΛΔΟΥΡΗΣ



ΠΙΝΑΚΑΣ ΚΤΗΜΑΤΟΛΟΓΙΟΥ		
Α/Α	ΟΝΟΜΑΤΕΠΩΝΥΜΟ ^{ΦΕΡΟΜΕΝΟΥ} _(ΑΔΑΦΕΥΣΤΗ)	
1	ΚΛΗΡ. ΒΟΤΑΓΑΡΕΛΛΗ ΚΩΝ/ΝΟΤ	ΛΟΥΤΡΟΠΟΛΗ ΘΕΡΜΗΣ 71102
2	ΕΛΕΥΘΕΡΙΟΥ ΔΗΜ.	ΠΑΡΑΛΙΑ ΘΕΡΜΗΣ 71192
3	ΚΑΣΤΑΓΑΝΗΣ ΓΕΩΡΓ.	ΣΗΝΥΡΝΗΣ 7 ΝΟΥΤΙΑ. 95264
4	ΓΕΡΟΔΗΜΟΥ ΑΡΓΥΡΗΣ	
5	ΒΟΠΙΑΤΖΗ	
6	ΠΡΩΝ ΚΑΤΕΑΡΟΥ	τηλ 71767
7	ΔΑΓΑΝΗΣ ΧΑΡΑΛΑΜΠΟΣ	
8	ΑΝΑΓΝΩΣΤΟΥ ΔΗΜΗΤΡΙΟΣ	
9	ΖΕΙΜΠΕΚΗΣ ΣΟΦΟΚΛΗΣ	ΛΟΥΤΡΟΠΟΛΗ 71641
10	ΖΕΙΜΠΕΚΗΣ	
11	ΚΟΥΤΣΙΑΣ ΚΩΝ/ΝΟΣ	ΠΛΑ. ΘΕΡΜΗΣ 71598
12	ΤΟΣΟΥΤΙΔΗΣ ΔΗΜ	ΚΑΒΕΤΣΟΥ 22 70240
13	ΚΟΦΤΕΡΟΣ ΚΩΝ/ΝΟΣ	
14	ΤΣΙΒΓΟΤΑΝΗΣ ΚΩΝ/ΝΟΣ	ΛΟΥΤΡΟΠΟΛΗ ΘΕΡΜΗΣ 71065

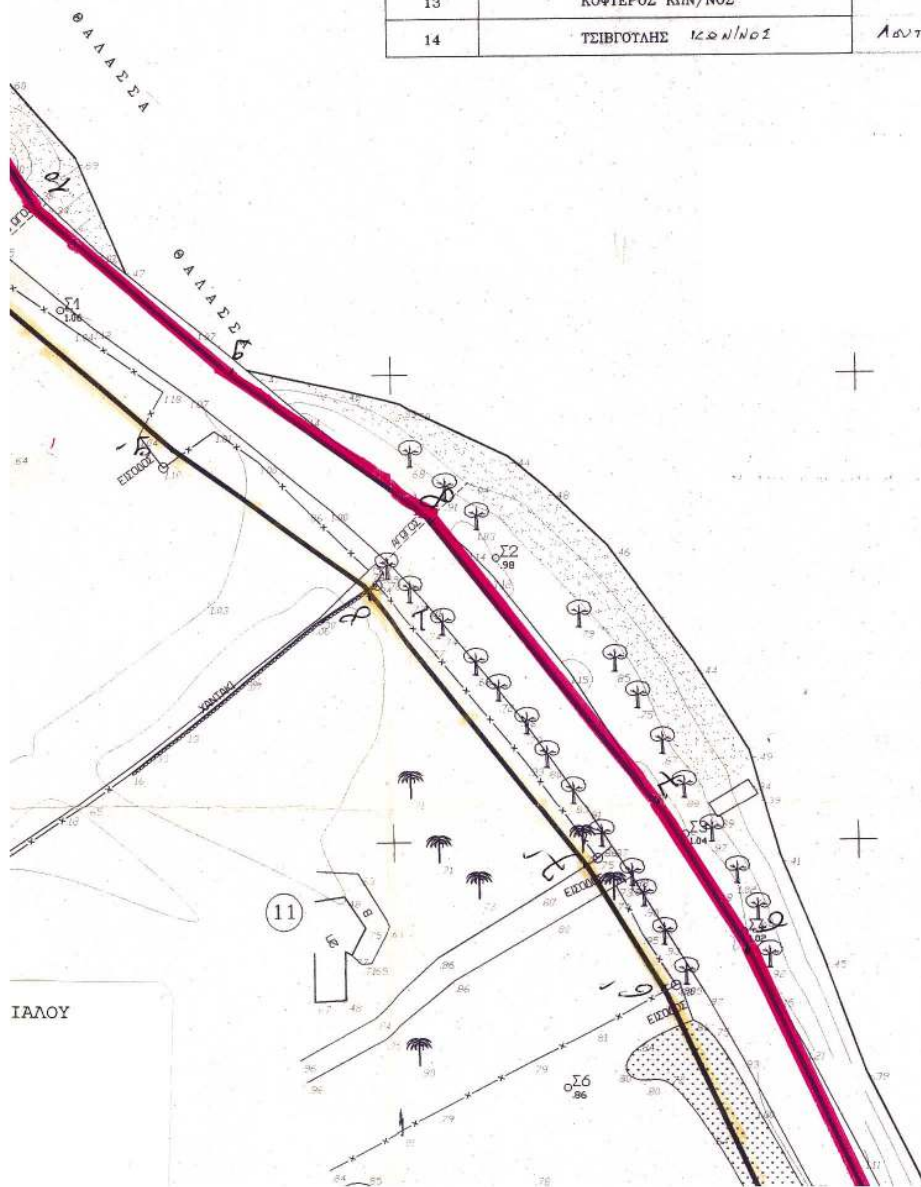

ΤΟΠΟΓΡΑΦΙΚΟ ΔΙΑΓΡΑΜΜΑ
ΚΑΘΟΡΙΣΜΟΥ ΟΡΙΟΓΡΑΜΜΩΝ
ΑΙΓΙΑΛΟΥ ΚΑΙ ΠΑΡΑΛΙΑΣ

ΘΕΣΗ : ΑΓΙΟΣ ΓΕΩΡΓΙΟΣ - ΔΗΜΟΣ ΘΕΡΜΗΣ
ΕΝΔΙΑΦΕΡΟΜΕΝΟΣ : ΔΗΜΗΤΡΙΟΣ ΑΝΑΓΝΩΣΤΟΥ
ΕΠΑΡΧΙΑ : ΜΥΤΙΑΝΝΗΣ
ΑΡΜΟΔΙΑ Κ.Τ.Δ.Ε. : ΜΥΤΙΑΝΝΗΣ
ΝΟΜΑΡΧΙΑ : ΛΕΣΒΟΥ

ΚΑΙΜΑΚΑ 1:500

ΙΣΟΔΙΑΣΤΑΣΗ : 0.50 μ.

ΥΨΟΜΕΤΡΙΚΗ ΑΦΕΤΗΡΙΑ : σταθμη θαλάσσης κατά την μέση πλήμνη (Απο τριγωνισμό)
ΤΡΙΓΩΝΟΜΕΤΡΙΚΗ ΕΞΑΡΤΗΣΗ : Κρατικό δίκτυο (Γ.Υ.Σ.)
Κέντρο φύλλου χαρτού : φ=39 150 λ=2 450

ΤΡΙΓΩΝΟΜΕΤΡΙΚΑ ΣΗΜΕΙΑ ΕΞΑΡΤΗΣΗΣ (Γ.Υ.Σ.)

A/A	X	Y
1. ΒΕΓΛΑ (18)	5485,079	-9408,183
2. ΟΥΤΖΑ (16)	5528,450	-14395,193

ΠΙΝΑΚΑΣ ΣΥΝΤΕΤΑΓΜΕΝΩΝ ΣΤΑΣΕΩΝ

ΣΤΑΣΗ	X	Y	H
Σ600	715076.42	4340816.99	1.05
Σ1	715114.51	4340732.34	1.06
Σ2	715161.37	4340705.44	0.98
Σ3	715181.41	4340675.71	1.04
Σ4	715187.65	4340665.22	1.02
Σ5	715211.92	4340617.00	1.11
Σ6	715168.59	4340648.70	0.86
Σ7	715195.58	4340608.61	0.86
Σ8	715236.70	4340545.55	1.16
Σ9	715211.89	4340536.56	0.72
Σ10	715256.15	4340482.99	1.30
Σ11	715266.01	4340425.33	1.01
Σ12	715270.50	4340401.30	1.24
Σ13	715278.95	4340364.39	1.35
Σ14	715286.16	4340342.81	1.32
Σ15	715293.37	4340323.87	1.29

ΜΥΤΙΑΝΝΗ ΜΑΡΤΙΟΣ 2002
ΜΥΤΙΑΝΝΗΣ ΜΙΚΡΟΠΕΔΑΣ
ΤΟΠΟΓΡΑΦΟΣ ΜΗΧΑΝΙΚΟΣ
ΜΥΤΙΑΝΝΗ 18 - ΜΥΤΙΑΝΝΗ
ΑΦΜ 016225601 - ΔΟΥ ΜΥΤΙΑΝΝΗΣ

ΕΛΕΓΧΘΕΙ
Για την ακρίβεια της αποτύπωσης
ΜΥΤΙΑΝΝΗ 2002

ΕΒΕΡΦΘΕΙ
Ο Προϊσταμένος Δ.Τ.Υ.Ν. Λεσβού
ΜΥΤΙΑΝΝΗ 2002

7. Ο καθορισμός του ατγιαλου και της παραλίας γίνεται για πρώτη φορά.
Μυτιλήνη 12-5-2002

Η ΕΠΙΤΡΟΠΗ

Ο ΠΡΟΕΔΡΟΣ

ΣΠΥΡΙΔΩΝ ΚΑΡΔΑΚΑΡΗΣ
ΠΕ/Α ΕΦΟΡΙΑΚΩΝ

ΤΑ ΜΕΛΗ

1. 
ΕΛΕΝΗ ΜΗΤΡΙΤΣΑ
ΠΕ/Α ΤΟΠ. ΜΗΧ/ΚΩΝ

2. 
ΑΝΤΩΝΙΟΣ ΕΞΕΧΑΣ
ΠΛΩΤΑΡΧΗΣ ΛΣ

ΠΑΡΑΣΚΕΥΑΣ ΒΑΣΙΛΕΛΛΗΣ
ΠΕ/Α ΤΟΠ. ΜΗΧ/ΚΩΝ

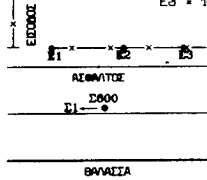
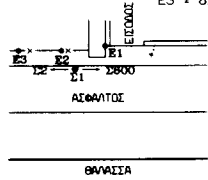
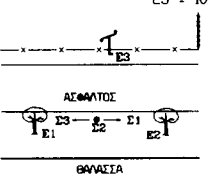
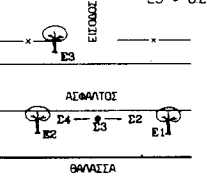
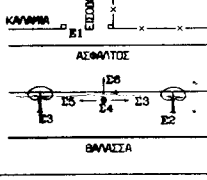
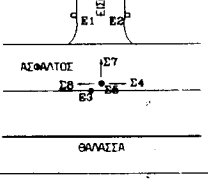
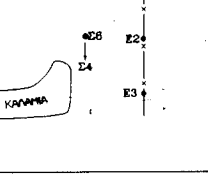
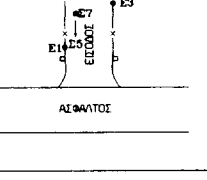
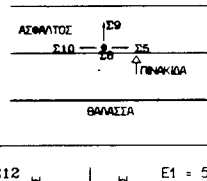
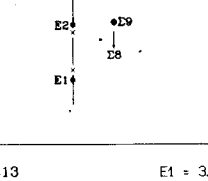
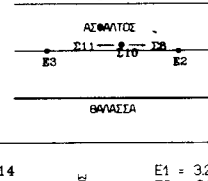
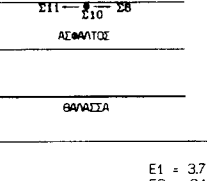
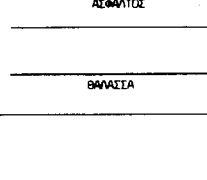
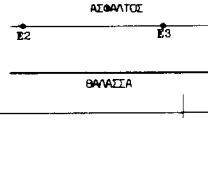
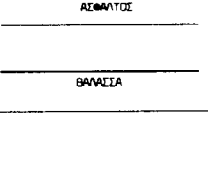
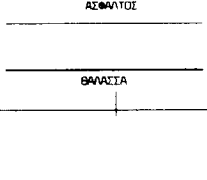
4. 
ΕΥΣΤΡΑΤΙΟΣ ΔΟΥΛΑΔΟΥΡΗΣ
ΠΕ/Α ΑΡΧ. ΜΗΧ/ΚΩΝ

4,715237.89,4340544.75
5,715209.41,4340617.46
6,715188.12,4340663.27
7,715179.10,4340678.00
8,715153.89,4340709.86
9,715132.57,4340725.20
10,715112.24,4340742.84
11,715098.13,4340765.41
12,715084.33,4340805.21

ΣΥΝΤΕΤΑΓΜΕΝΕΣ ΚΟΡΥΦΩΝ ΠΑΡΑΛΙΑΣ

1',715291.53,4340319.14
2',715275.05,4340363.05
3',715257.48,4340442.66
4',715228.43,4340541.47
5',715200.21,4340613.53
6',715179.29,4340658.54
7',715170.88,4340672.27
8',715146.92,4340702.56
9',715126.36,4340717.34
10',715104.55,4340736.27
11',715089.05,4340761.06
12',715074.88,4340801.93

ΕΞΑΣΦΑΛΙΣΕΙΣ ΣΤΑΣΕΩΝ

Σ800 E1 = 10.37 E2 = 9.70 E3 = 16.56  ΑΙΘΑΛΙΟΣ Σ800 ΘΑΛΑΣΣΙΑ	Σ1 E1 = 48.43 E2 = 1.08 E3 = 8.40  ΑΙΘΑΛΙΟΣ ΘΑΛΑΣΣΙΑ	Σ2 E1 = 11.97 E2 = 4.31 E3 = 10.80  ΑΙΘΑΛΙΟΣ ΘΑΛΑΣΣΙΑ	Σ3 E1 = 5.19 E2 = 7.24 E3 = 8.23  ΑΙΘΑΛΙΟΣ ΘΑΛΑΣΣΙΑ
Σ4 E1 = 10.95 E2 = 5.44 E3 = 5.04  ΑΙΘΑΛΙΟΣ ΘΑΛΑΣΣΙΑ	Σ5 E1 = 12.40 E2 = 12.20 E3 = 1.72  ΑΙΘΑΛΙΟΣ ΘΑΛΑΣΣΙΑ	Σ6 E1 = 8.60 E2 = 4.30 E3 = 6.36  ΑΙΘΑΛΙΟΣ ΘΑΛΑΣΣΙΑ	Σ7 E1 = 1.92 E2 = 3.79 E3 = 4.45  ΑΙΘΑΛΙΟΣ ΘΑΛΑΣΣΙΑ
Σ8 E1 = 2.37 E2 = 7.54 E3 = 7.75  ΑΙΘΑΛΙΟΣ ΘΑΛΑΣΣΙΑ	Σ9 E1 = 5.35 E2 = 3.00 E3 = 7.70  ΑΙΘΑΛΙΟΣ ΘΑΛΑΣΣΙΑ	Σ10 E1 = 10.10 E2 = 5.54 E3 = 6.03  ΑΙΘΑΛΙΟΣ ΘΑΛΑΣΣΙΑ	Σ11 E1 = 4.91 E2 = 4.87 E3 = 12.62  ΑΙΘΑΛΙΟΣ ΘΑΛΑΣΣΙΑ
Σ12 E1 = 5.06 E2 = 2.58 E3 = 7.33  ΑΙΘΑΛΙΟΣ ΘΑΛΑΣΣΙΑ	Σ13 E1 = 3.70 E2 = 6.05 E3 = 9.54  ΑΙΘΑΛΙΟΣ ΘΑΛΑΣΣΙΑ	Σ14 E1 = 3.23 E2 = 3.31 E3 = 10.80  ΑΙΘΑΛΙΟΣ ΘΑΛΑΣΣΙΑ	Σ1 E1 = 3.75 E2 = 3.10 E3 = 10.11  ΑΙΘΑΛΙΟΣ ΘΑΛΑΣΣΙΑ







ΥΠΟΜΝΗΜΑ ΣΥΜΒΟΛΙΣΜΩΝ

- | | |
|------------------|-------|
| 1. Εερολιθία | — |
| 2. Συρματοπλεγμα | — x — |
| 3. Τακας | — — — |
| 4. Κτίσμα | 2Κ |
| 5. ΔΕΗ | ↓ |
| 6. ΟΤΕ | ↑ |

7. Βραχία

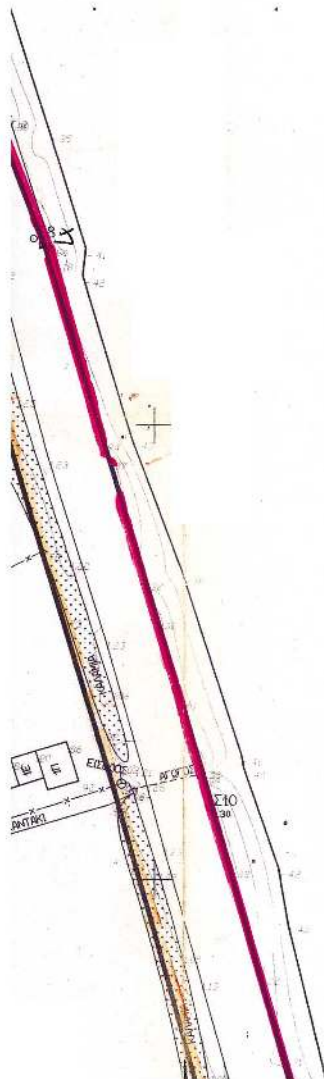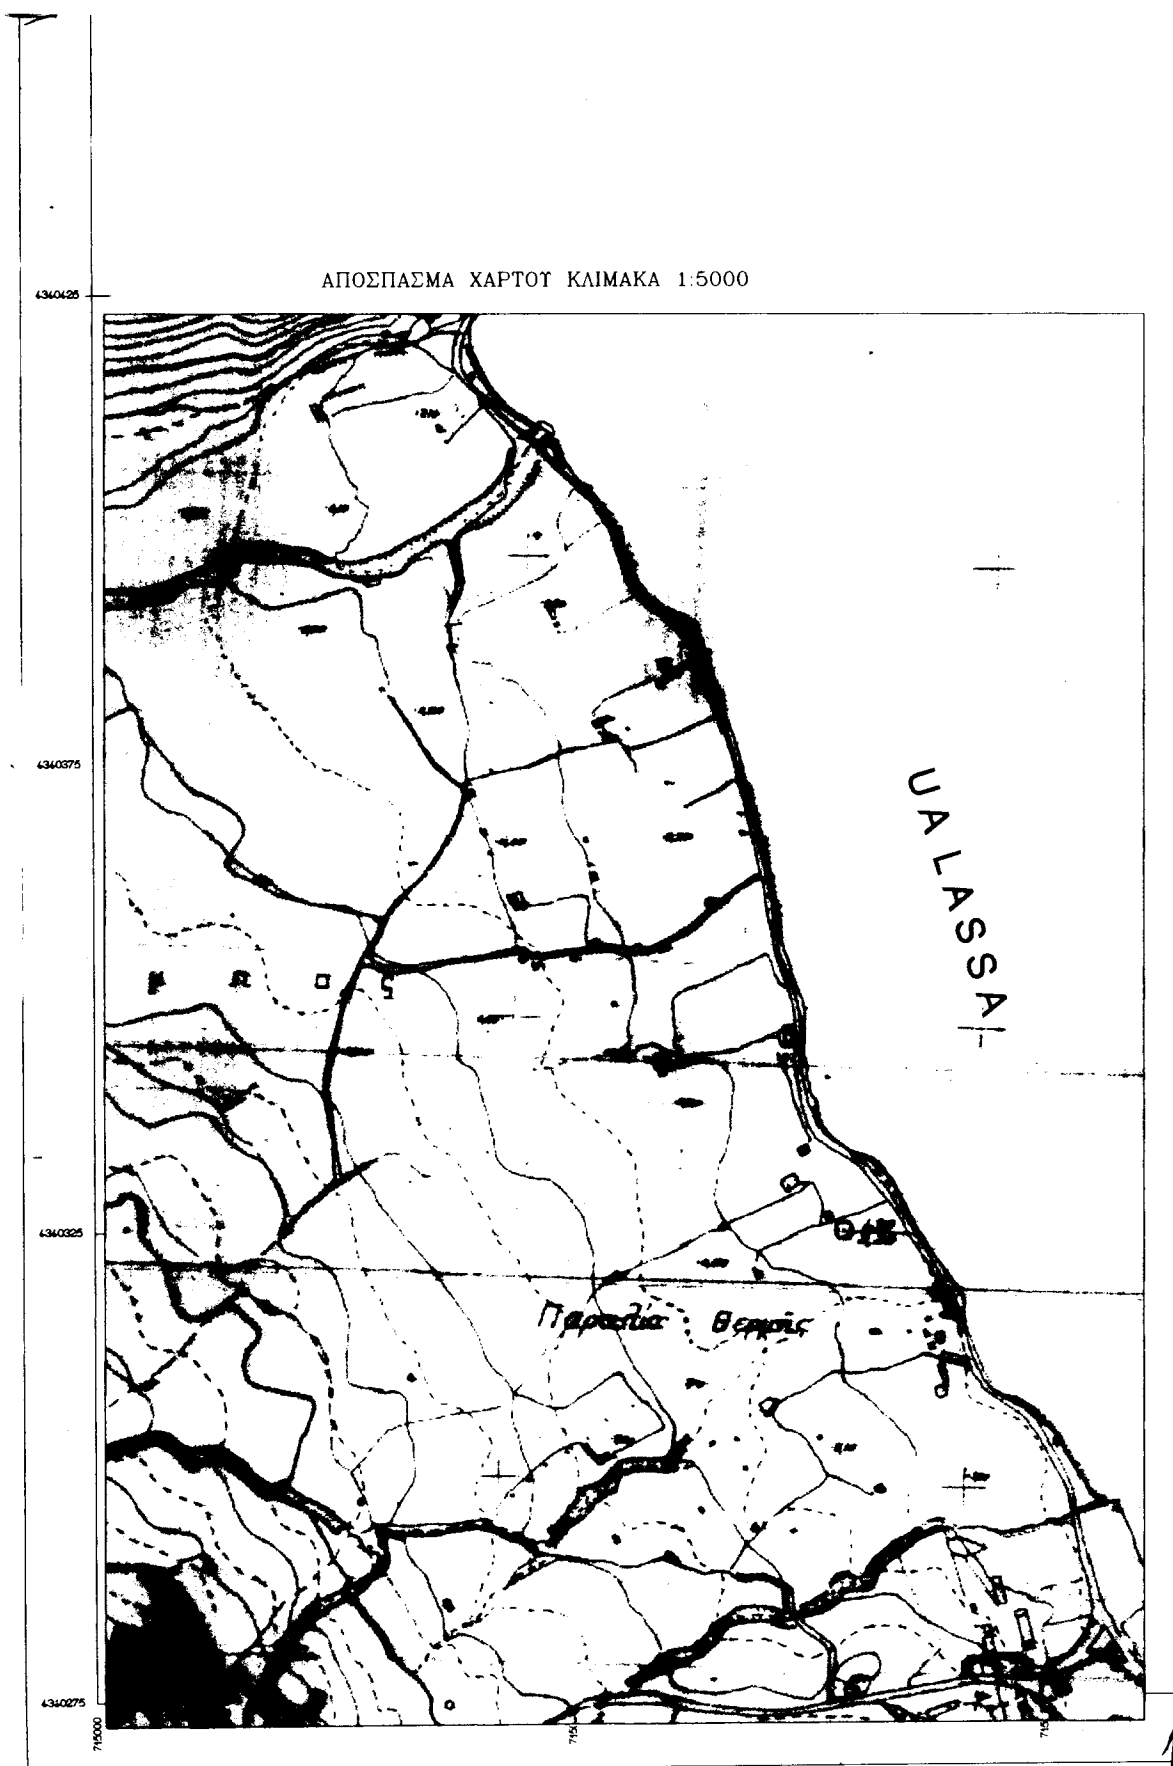
00000






6

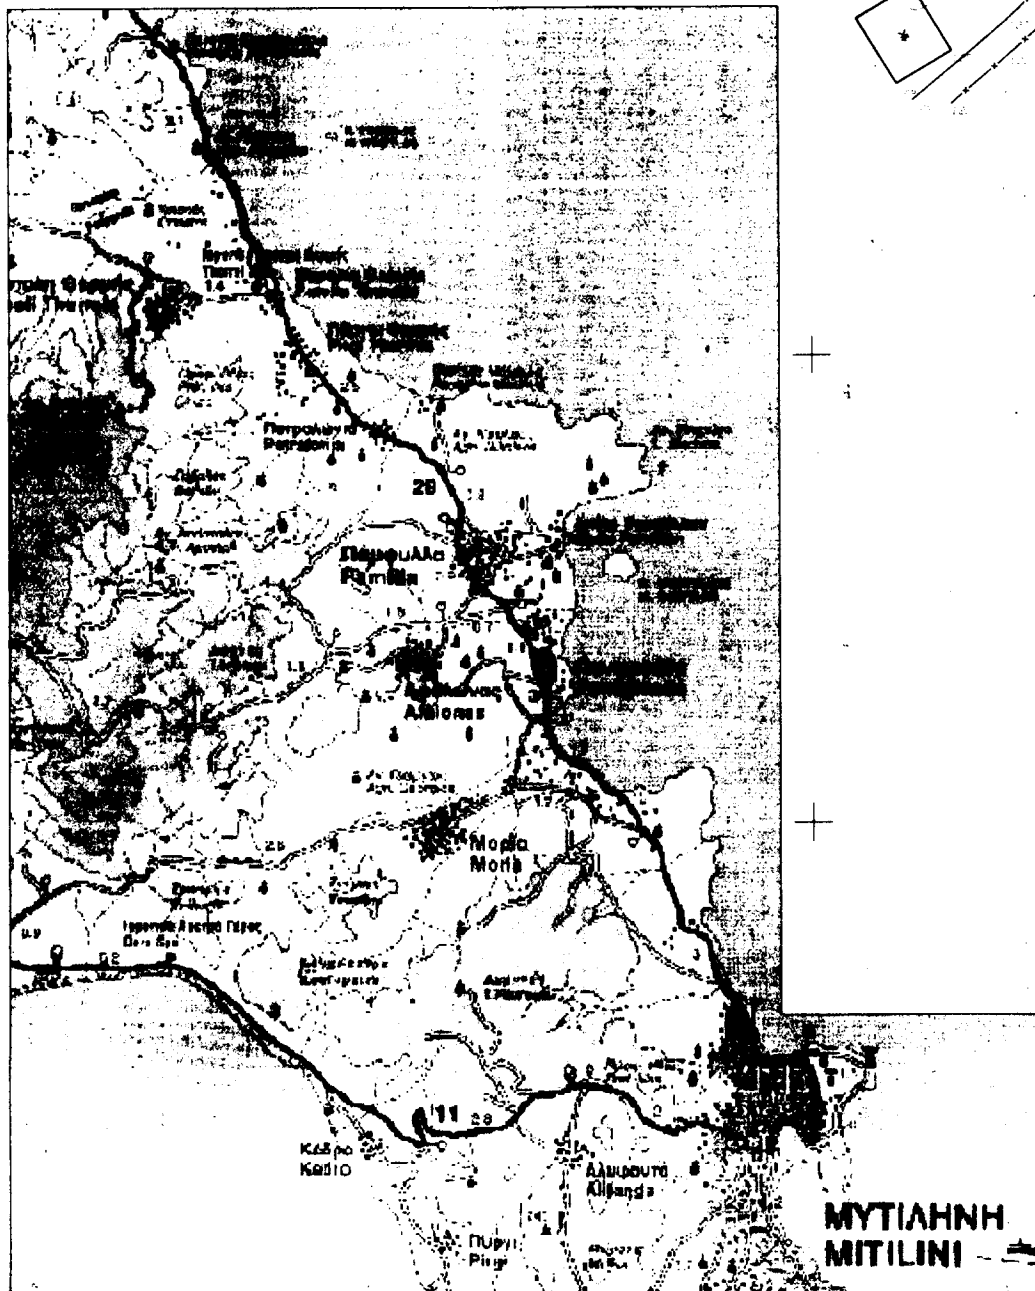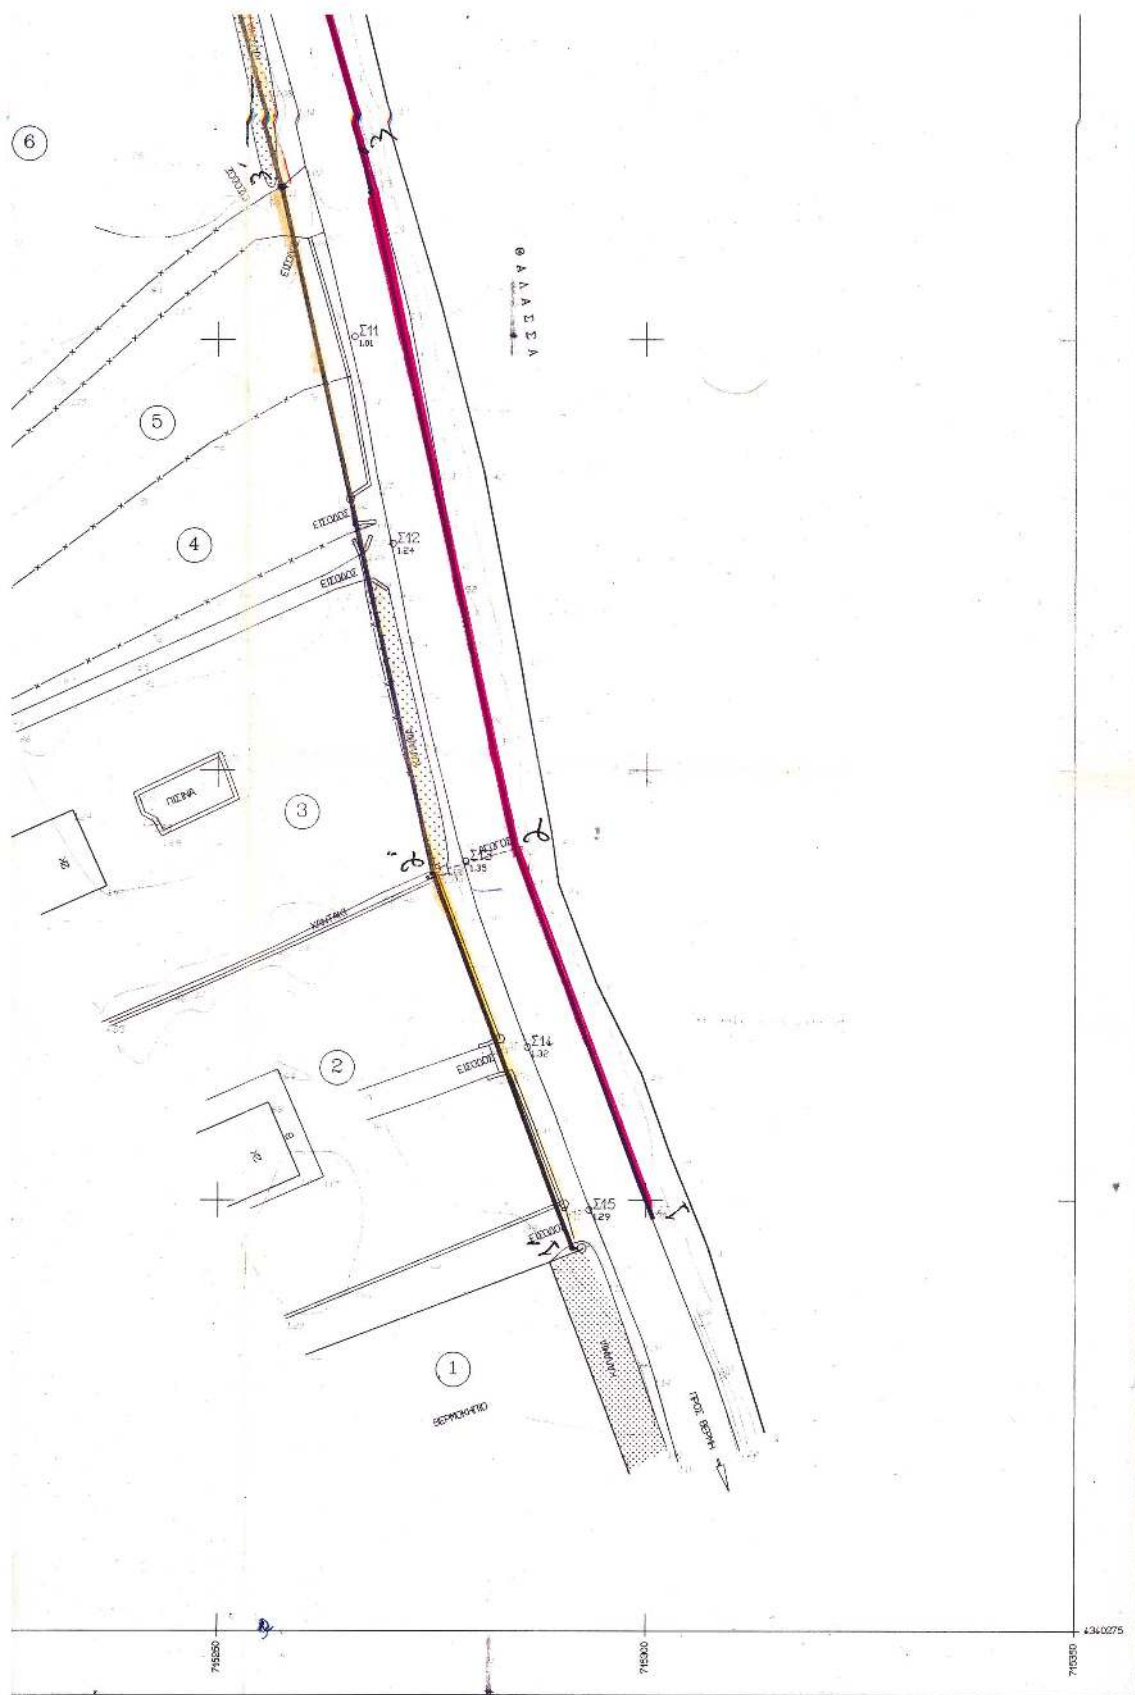ΑΠΟΣΠΑΣΜΑ ΧΑΡΤΟΥ ΚΛΙΜΑΚΑ 1:50000





ΔΙΟΡΘΩΣΕΙΣ ΣΦΑΛΜΑΤΩΝ

Στην 2137/30.7.2002 απόφαση του Γενικού Γραμματέα Περιφέρειας Πελοποννήσου που δημοσιεύθηκε στο ΦΕΚ 760/ 10.9.2002 (τ. Δ) και αφορά την τροποποίηση του Ρ.Σ. Λουτρακίου στα Ο.Τ. 198, 199, 200, 201, 202, 203, 204,

205 και 206 διορθώνεται το εδάφιο δ της πρώτης παραγράφου της απόφασης ως εξής:

Από το εσφαλμένο «τη δημιουργία χώρου πρασίνου Α207».

Στο ορθό «Τη δημιουργία του Ο.Τ. Α207».

(Από την Περιφέρεια Πελοποννήσου)