



ΕΦΗΜΕΡΙΣ ΤΗΣ ΚΥΒΕΡΝΗΣΕΩΣ

ΤΗΣ ΕΛΛΗΝΙΚΗΣ ΔΗΜΟΚΡΑΤΙΑΣ

ΤΕΥΧΟΣ ΤΕΤΑΡΤΟ

Αρ. Φύλλου 987

20 Νοεμβρίου 2006

ΠΕΡΙΕΧΟΜΕΝΑ

ΑΠΟΦΑΣΕΙΣ

- Ανάκληση της υπ' αριθμ. 1762/4.7.1977 απόφασης Αναπληρωτή Νομάρχη Ανατ. Αττικής «Περί κήρυξης αναδασωτέας εκτάσεως 0,665 στρεμμ. στη θέση «Ψωρίλα» Δήμου Αχαρνών Νομού Αττικής (ΦΕΚ 350/Δ'/30.9.1977)..... 1
- Ανάκληση της υπ' αριθμ. 1764/18.7.1977 απόφασης Αναπληρωτή Νομάρχη Ανατ. Αττικής «Περί κήρυξης αναδασωτέας εκτάσεως 0,320 στρεμμ. στη θέση «Ψωρίλα» Δήμου Αχαρνών Νομού Αττικής (ΦΕΚ 350/Δ'/30.9.1977)..... 2
- Κήρυξη ως αναδασωτέας έκτασης εμβαδού 74,000 στρεμμάτων, στη θέση «Μώριανη» περιφέρειας Κοινότητας Ανάβρας, Ν. Μαγνησίας..... 3
- Οριοθέτηση τμήματος ρέματος στη θέση «Πανόραμα» του Δ.Δ. Ατσιπόπουλου, Δήμου Νικ. Φωκά... 4
- Κήρυξη ως αναδασωτέας έκτασης εμβαδού 9.323,42 τ.μ. στη θέση «Ραχώνες - Αναστασίτικο», Δημοτικού Διαμερίσματος Πολυγύρου του Δήμου Πολυγύρου... 5

ΑΠΟΦΑΣΕΙΣ

- Αριθμ. 1663 (1)
Ανάκληση της υπ' αριθμ. 1762/4.7.1977 απόφασης Αναπληρωτή Νομάρχη Ανατ. Αττικής «Περί κήρυξης αναδασωτέας εκτάσεως 0,665 στρεμμ. στη θέση «Ψωρίλα» Δήμου Αχαρνών Νομού Αττικής (ΦΕΚ 350/Δ'/30.9.1977).
- Ο ΓΕΝΙΚΟΣ ΓΡΑΜΜΑΤΕΑΣ ΠΕΡΙΦΕΡΕΙΑΣ ΑΤΤΙΚΗΣ
- Έχοντας υπόψη:
1. Τις διατάξεις:
 - α) Του άρθρου 117 παρ. 3 του Συντάγματος της Ελλάδος.
 - β) Του ν. 3200/1955 «περί διοικητικής αποκεντρώσεως» όπως αυτές τροποποιήθηκαν μεταγενέστερα.
 - γ) Του ν. 2503/1997 «Διοίκηση, οργάνωση, στελέχωση της Περιφέρειας κ.λπ.».
 - δ) Του ν. 998/1979 «Περί προστασίας των Δασών και των Δασικών εν γένει εκτάσεων της Χώρας» και ειδικότερα:
 - δα) Του άρθρου 41 παρ. 1.
 - δβ) Του άρθρου 38 παρ. 1.

δγ) Των άρθρων 43 και 44.

ε) Του ν. 3208/2003.

2. Την υπ' αριθμ. 1099/26.10.2004 διαταγή του Υπουργού Αγρ. Ανάπτυξης και Τροφίμων.

3. Την υπ' αριθμ. 1762/4.7.1977 (ΦΕΚ 350/Δ'/30.9.1977) απόφαση Αναπληρωτή Νομάρχη Ανατ. Αττικής «Περί κήρυξης αναδασωτέας εκτάσεως» 0,665 στρ. στη θέση «Ψωρίλα» Δήμου Αχαρνών Νομού Αττικής.

4. Την υπ' αριθμ. 2711/16.11.1999 Πράξη Χαρακτηρισμού του Δασάρχη Πάρνηθας και την υπ' αριθμ. 33/2005 οριστική και τελεσίδικη απόφαση της Α/θμιας Επιτροπής Επίλυσης Δασικών Αμφισβητήσεων Ανατ. Αττικής με την οποία η έκταση (6,250 στρ.) που αναφέρεται στη ανωτέρω πράξη χαρακτηρισμού κρίθηκε με την ενδικοφανή διαδικασία του άρθρου 14 του ν. 998/1979 ως μη δασική της παρ. 6α άρθρου 3 του ν. 998/1979.

5. Το υπ' αριθμ. 1067/20.3.2006 έγγραφο της Δ/σης Δασών Ανατ. Αττικής με το οποίο βεβαιώνεται ότι η ανωτέρω υπ' αριθμ. 33/2005 απόφαση της Α/θμιας Ε.Ε.Δ.Α. κατέστη οριστική και τελεσίδικη.

6. Τις διατάξεις ειδικότερα του ν. 3208/2003 αρθ. 21 παρ. 2 σύμφωνα με τις οποίες Εκτάσεις που έχουν κριθεί με τη διαδικασία του άρθρου 14 του ν. 998/1979 ως μη δασικές δεν υπάγονται στις διατάξεις του Δασικού Κώδικα, τυχόν δε αποφάσεις με τις οποίες οι εν λόγω εκτάσεις κηρύχθηκαν αναδασωτέες, αίρονται υποχρεωτικά, με πράξη του αρμοδίου οργάνου.

7. Την υπ' αριθμ. 1394/14.4.2006 πρόταση του Δασαρχείου Πάρνηθας με την οποία σύμφωνα με τα ανωτέρω, προτείνεται η ανάκληση της υπ' αριθμ. 1762/4.7.1977 (ΦΕΚ 350/Δ'/30.9.1977) απόφαση Αναπληρωτή Νομάρχη Ανατ. Αττικής «Περί κήρυξης αναδασωτέας εκτάσεως 0,665 στρ. στη θέση «Ψωρίλα» Δήμου Αχαρνών Νομού Αττικής και η οποία έκταση των 0,665 στρ. περιλαμβάνεται στην έκταση των 6,250 στρ. για την οποία ισχύει η ως άνω υπ' αριθμ. 2711/16.11.1999 Πράξη Χαρακτηρισμού του Δασάρχη Πάρνηθας όπως αυτή οριστικοποιήθηκε με την υπ' αριθμ. 33/2005 απόφαση της Α'/θμιας Ε.Ε.Δ.Α. Ανατ. Αττικής και σύμφωνα με την οποία η προαναφερόμενη έκταση των 6,250 στρ. εντός της οποίας περιλαμβάνεται και η έκταση των 0,665 στρ. κρίθηκε ως μη δασική της παρ. 6α του άρθρου 3 του ν. 998/1979, γεγονός που κατέστησε την πίο πάνω απόφαση ανακλητέα ως εκδοθείσα κατά πλάνη περί τα πραγματικά και νομικά δεδομένα.

8. Τις γενικές διατάξεις του διοικητικού δικαίου περί ανάκλησης των πράξεων της διοίκησης που έχουν εκδοθεί κατά πλάνη περί τα πραγματικά και νομικά δεδομένα, αποφασίζουμε:

Ανακαλούμε την υπ' αριθμ. 1762/4.7.1977 (ΦΕΚ 350/Δ'/30.9.1977) απόφαση Αναπληρωτή Νομάρχη Ανατ. Αττικής «Περί κήρυξης αναδασωτέας εκτάσεως 0,665 στρ. στη θέση «Ψωρίλα» Δήμου Αχαρνών Νομού Αττικής για την οποία ισχύει η υπ' αριθμ. 2711/16.11.1999 Πράξη Χαρακτηρισμού του Δασάρχη Πάρνηθας, όπως οριστικοποιήθηκε τελεσίδικα με την υπ' αριθμ. 33/2005 απόφαση της Α'/θμιας Ε.Ε.Δ.Α., Ανατ. Αττικής, εκδοθείσα κατ' εφαρμογή του άρθρου 14 του ν. 998/1979 βάσει της οποίας η έκταση αυτή κρίθηκε ως μη δασική της παρ. 6α του άρθρου 3 του ν. 998/1979 οριστικά και αμετάκλητα σύμφωνα με το σκεπτικό της παρούσας και επομένως η ως άνω απόφαση Αναπληρωτή Νομάρχη Ανατ. Αττικής απώλεσε την αιτιολογική της βάση εκδοθείσα κατά πλάνη περί τα πραγματικά και νομικά δεδομένα.

Η απόφαση αυτή να δημοσιευθεί στην Εφημερίδα της Κυβερνήσεως.

Αγία Παρασκευή, 15 Σεπτεμβρίου 2006

Ο Γενικός Γραμματέας Περιφέρειας
ΧΑΡΑΛΑΜΠΟΣ ΜΑΝΙΑΤΗΣ

Αριθμ. 1662

(2)

Ανάκληση της υπ' αριθμ. 1764/18.7.1977 απόφασης Αναπληρωτή Νομάρχη Ανατ. Αττικής «Περί κήρυξης αναδασωτέας εκτάσεως 0,320 στρεμμ. στη θέση «Ψωρίλα» Δήμου Αχαρνών Νομού Αττικής (ΦΕΚ 350/Δ'/30.9.1977).

Ο ΓΕΝΙΚΟΣ ΓΡΑΜΜΑΤΕΑΣ ΠΕΡΙΦΕΡΕΙΑΣ ΑΤΤΙΚΗΣ

Έχοντας υπόψη:

1. Τις διατάξεις:

α) Του άρθρου 117 παρ. 3 του Συντάγματος της Ελλάδος.

β) Του ν. 3200/1955 «περί διοικητικής αποκεντρώσεως» όπως αυτές τροποποιήθηκαν μεταγενέστερα.

γ) Του ν. 2503/1997 «Διοίκηση, οργάνωση, στελέχωση της Περιφέρειας κ.λπ.».

δ) Του ν. 998/1979 «Περί προστασίας των Δασών και των Δασικών εν γένει εκτάσεων της Χώρας» και ειδικότερα:

δα) Του άρθρου 41 παρ. 1.

δβ) Του άρθρου 38 παρ. 1.

δγ) Των άρθρων 43 και 44.

ε) Του ν. 3208/2003.

2. Την υπ' αριθμ. 1099/29.4.2004 διαταγή Υπουργού Αγροτικής Ανάπτυξης και Τροφίμων.

3. Την υπ' αριθμ. 1764/18.7.1977 (ΦΕΚ 350/Δ'/30.9.1977) απόφαση Αναπληρωτή Νομάρχη Ανατ. Αττικής «Περί κήρυξης αναδασωτέας εκτάσεως» 0,320 στρ. στη θέση «Ψωρίλα» Δήμου Αχαρνών Νομού Αττικής.

4. Την υπ' αριθμ. 2711/16.11.1999 Πράξη Χαρακτηρισμού του Δασάρχη Πάρνηθας και την υπ' αριθμ. 33/2005 οριστική και τελεσίδικη απόφαση της Α'/θμιας Επιτροπής Επίλυσης Δασικών Αμφισβητήσεων Ανατ. Αττικής με την οποία η έκταση (6,250 στρ.) που αναφέρεται στη ανωτέρω πράξη χαρακτηρισμού κρίθηκε με την ενδικοφανή διαδικασία του άρθρου 14 του ν. 998/1979 ως μη δασική της παρ. 6α άρθρου 3 του ν. 998/1979.

5. Το υπ' αριθμ. 1067/20.3.2006 έγγραφο της Δ/σης Δασών Ανατ. Αττικής με το οποίο βεβαιώνεται ότι η ανωτέρω υπ' αριθμ. 33/2005 απόφαση της Α'/θμιας Ε.Ε.Δ.Α. κατέστη οριστική και τελεσίδικη.

6. Τις διατάξεις ειδικότερα του ν. 3208/2003 αρθ. 21 παρ. 2 σύμφωνα με τις οποίες Εκτάσεις που έχουν κριθεί με τη διαδικασία του άρθρου 14 του ν. 998/1979 ως μη δασικές, δεν υπάγονται στις διατάξεις του Δασικού Κώδικα, τυχόν δε αποφάσεις με τις οποίες οι εν λόγω εκτάσεις κηρύχθηκαν αναδασωτέες, αίρονται υποχρεωτικά, με πράξη του αρμόδιου οργάνου.

7. Την υπ' αριθμ. 1395/14.4.2006 πρόταση του Δασαρχείου Πάρνηθας με την οποία σύμφωνα με τα ανωτέρω, προτείνεται η ανάκληση της υπ' αριθμ. 1764/18.7.1977 (ΦΕΚ 350/Δ'/30.9.1977) απόφαση Αναπληρωτή Νομάρχη Ανατ. Αττικής «Περί κήρυξης αναδασωτέας εκτάσεως 0,320 στρ. στη θέση «Ψωρίλα» Δήμου Αχαρνών Νομού Αττικής και η οποία έκταση των 0,320 στρ. περιλαμβάνεται στην έκταση των 6,250 στρ. για την οποία ισχύει η ως άνω υπ' αριθμ. 2711/16.11.1999 Πράξη Χαρακτηρισμού του Δασάρχη Πάρνηθας όπως αυτή οριστικοποιήθηκε με την υπ' αριθμ. 33/2005 απόφαση της Α'/θμιας Ε.Ε.Δ.Α. Ανατ. Αττικής και σύμφωνα με την οποία η προαναφερόμενη έκταση των 6,250 στρ. εντός της οποίας περιλαμβάνεται και η έκταση των 0,320 στρ. κρίθηκε ως μη δασική της παρ. 6α του άρθρου 3 του ν. 998/1979, γεγονός που κατέστησε την πιο πάνω απόφαση ανακλητέα ως εκδοθείσα κατά πλάνη περί τα πραγματικά και νομικά δεδομένα.

8. Τις γενικές διατάξεις του διοικητικού δικαίου περί ανάκλησης των πράξεων της διοίκησης που έχουν εκδοθεί κατά πλάνη περί τα πραγματικά και νομικά δεδομένα, αποφασίζουμε:

Ανακαλούμε την υπ' αριθμ. 1764/18.7.1977 (ΦΕΚ 350/Δ'/30.9.1977) απόφαση Αναπληρωτή Νομάρχη Ανατ. Αττικής «Περί κήρυξης αναδασωτέας εκτάσεως 0,320 στρ. στη θέση «Ψωρίλα» Δήμου Αχαρνών Νομού Αττικής για την οποία ισχύει η υπ' αριθμ. 2711/16.11.1999 Πράξη Χαρακτηρισμού του Δασάρχη Πάρνηθας, όπως οριστικοποιήθηκε τελεσίδικα με την υπ' αριθμ. 33/2005 απόφαση της Α'/θμιας Ε.Ε.Δ.Α., Ανατ. Αττικής, εκδοθείσα κατ' εφαρμογή του άρθρου 14 του ν. 998/1979 βάσει της οποίας η έκταση αυτή κρίθηκε ως μη δασική της παρ. 6α του άρθρου 3 του ν. 998/1979 οριστικά και αμετάκλητα σύμφωνα με το σκεπτικό της παρούσας και επομένως η ως άνω απόφαση Αναπληρωτή Νομάρχη Ανατ. Αττικής απώλεσε την αιτιολογική της βάση εκδοθείσα κατά πλάνη περί τα πραγματικά και νομικά δεδομένα.

Η απόφαση αυτή να δημοσιευθεί στην Εφημερίδα της Κυβερνήσεως.

Αγία Παρασκευή, 15 Σεπτεμβρίου 2006

Ο Γενικός Γραμματέας Περιφέρειας
ΧΑΡΑΛΑΜΠΟΣ ΜΑΝΙΑΤΗΣ

Αριθμ. 3316

(3)

Κήρυξη ως αναδασωτέας έκτασης εμβαδού 74,000 στρεμμάτων, στη θέση «Μώριανη» περιφέρειας Κοινότητας Ανάβρας, Ν. Μαγνησίας.

Ο ΓΕΝΙΚΟΣ ΓΡΑΜΜΑΤΕΑΣ ΠΕΡΙΦΕΡΕΙΑΣ ΘΕΣΣΑΛΙΑΣ

Έχοντας υπόψη:

1. Τις διατάξεις του άρθρου 5 του ν. 3200/1955 περί διοικητικής αποκεντρώσεως όπως τροποποιήθηκαν και συμπληρώθηκαν μεταγενέστερα με το ν.δ. 532/1970.

2. Τις διατάξεις των άρθρων 24 παρ. 1 και 117 παρ. 3 του Συντάγματος.

3. Τις διατάξεις του ν. 998/1979 «Περί προστασίας Δασών κ.λπ.» και ειδικότερα:

α) Του άρθρου 41 παρ. 1.

β) Του άρθρου 38 παρ.1.

4. Το άρθρο 120 του ν. 1892/1990 «Για τον εκσυγχρονισμό και την ανάπτυξη κ.α. δ/ξεις».

5. Τις διαταγές του Υπ. Γεωργίας: Τις υπ' αριθμ. α) 160417/1180/8.7.1980 και β) 182447/3049/24.9.1980.

6. Τις διατάξεις του άρθρου 7 του ν. 2503/30.5.1997 «Περί διοίκησης, αποκέντρωσης, στελέχωσης της Περιφέρειας κ.α. δ/ξεις».

7. Την υπ' αριθμ. 1860/23.3.2001 (ΦΕΚ 421/12.4.2001) απόφαση του Γενικού Γραμματέα της Περ. Θεσσαλίας, περί εξουσιοδότησεως των Δ/ντών Δασών των Νομών της Περιφέρειας να υπογράφουν με εντολή του αποφάσεις για την κήρυξη αναδασωτέων εκτάσεων.

8. Την υπ' αριθμ. 3126/20.10.2006 πρόταση του Δασαρχείου Αλμυρού, με την οποία προτείνεται η κήρυξη της έκτασης, που αναφέρεται στο θέμα, ως αναδασωτέας, αποφασίζουμε:

Κηρύσσουμε ως αναδασωτέα διακατεχόμενη δασική έκταση εμβαδού εβδομήντα τεσσάρων στρεμμάτων (74,000 στρεμ.). Η έκταση αυτή, που βρίσκεται στη θέση «Μώριανη» περιφέρειας Κοινότητας Ανάβρας, του Νομού Μαγνησίας, όπως απεικονίζεται με στοιχεία Α, Β, Γ, Δ,

Ε, Ζ, Α στο προσαρτημένο στην παρούσα απόφασή μας διάγραμμα, το οποίο αποτελεί αναπόσπαστο μέρος αυτής και έχει όρια:

Ανατολικά: Με διακατεχόμενη δασική έκταση και χωράφι - Δασικός δρόμος.

Δυτικά: Με διακατεχόμενη δασική έκταση και καλλιέργειες.

Βόρεια: Με διακατεχόμενη δασική έκταση.

Νότια: Με διακατεχόμενη δασική έκταση και χωράφι.

Σκοποί της κήρυξης της ανωτέρω έκτασης ως αναδασωτέας είναι, η διατήρηση του δασικού χαρακτήρα αυτής, ο αποκλεισμός διάθεσής της για άλλη χρήση και η αποκατάσταση με φυσική αναγέννηση, της καταστραφείσας την 9η Σεπτεμβρίου 2006 από πυρκαϊά, δασικής βλάστησης αποτελούμενης από αείφυλλα πλατύφυλλα.

Η απόφαση ισχύει από της κοινοποιήσεώς της αρμοδίως και προ της δημοσιεύσεώς της στην Εφημερίδα της Κυβερνήσεως (άρθρο 37 ν. 3200/1955).

Η απόφαση αυτή να δημοσιευθεί στην Εφημερίδα της Κυβερνήσεως.

Βόλος, 30 Οκτωβρίου 2006

Με εντολή Γενικού Γραμματέα Περιφέρειας
Ο Διευθυντής Δασών
ΚΩΝ/ΝΟΣ ΜΑΛΚΑΣ

ΔΑΣΑΡΧΕΙΟ ΑΛΜΥΡΟΥ


Ανήκει στην 3316/30-10-2006 απόφαση Δ/νσης Δασών Μαγνησίας.

ΤΟΠΟΓΡΑΦΙΚΟ ΣΧΕΔΙΑΓΡΑΜΜΑ

Καίρια Διακατεχόμενη δασικής εκτάσεως εμβαδού 74,00 στρεμ. στη δασική θέση "Μυριάων" περιοχής Κοινοότητας Αναβρασ του Ν. Μαγνησίας.


Χάρτης Γ.Υ.Σ. Επίκαιρα 1:50000

Καίρια Έκταξη.

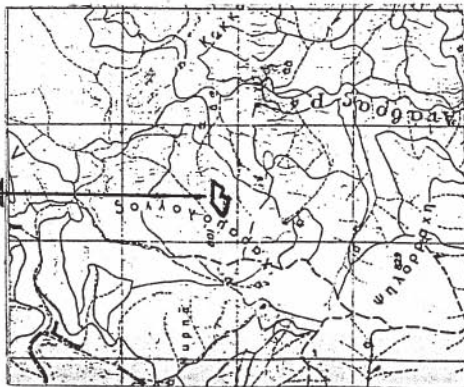

AZ: A → B 295° Απόδ.: 380μ.
 AZ: B → Γ 250° Απόδ.: 280μ.
 AZ: Γ → Δ 105° Απόδ.: 290μ.
 AZ: Δ → Ε 30° Απόδ.: 130μ.
 AZ: Ε → Ζ 105° Απόδ.: 100μ.
 AZ: Ζ → Α 48° Απόδ.: 190μ.
 AZ: Σ → Ζ 50° Απόδ.: 100μ.

ΕΘΝΙΚΟ ΤΥΠΟΓΡΑΦΕΙΟ
 Για τεχνικούς λόγους στο σχεδιάγραμμα
 έγινε σμίκρυνση κατά ποσοστό 48 %

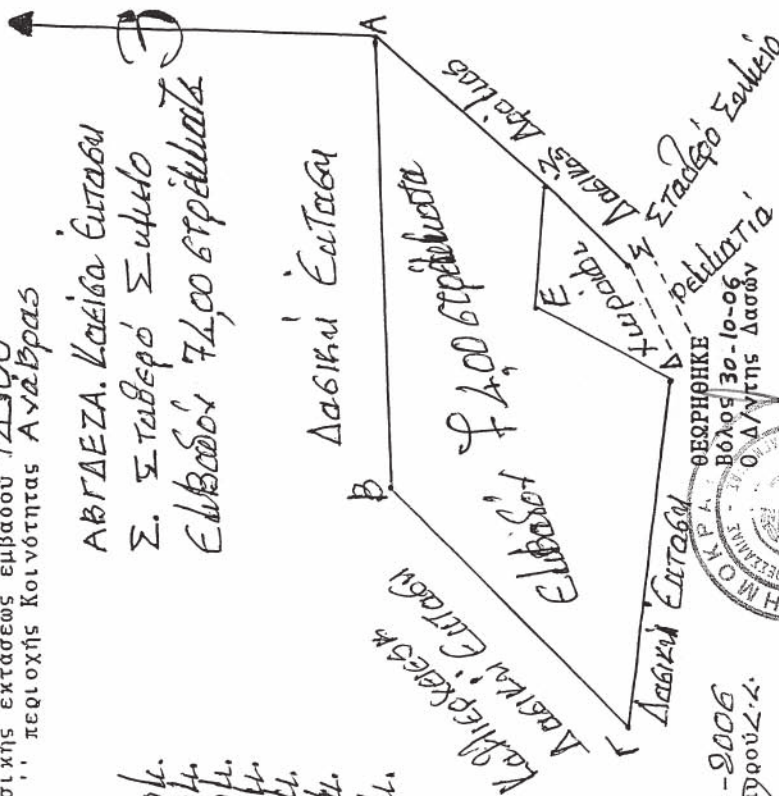

ΘΕΩΡΗΘΗΚΕ
 Η ΑΛΜΥΡΟΣ 18-10-2006
 Ο ΔΑΣΑΡΧΗΣ ΑΛΜΥΡΟΥ Ζ.Ζ.



Αλμυρός 18-10-2006
 Ο Συντάκτης

ΚΟΥΜΑΣ ΝΙΚΟΛΑΟΣ
 Δασολόγος



ΘΕΩΡΗΘΗΚΕ
 Βόλος 30-10-06
 Ο Δ/ντης Δασών
 Κου/νος Δασολόγος

Αριθμ. 2274

(4)

Οριοθέτηση τμήματος ρέματος στη θέση «Πανόραμα» του Δ.Δ. Ατσιπόπουλου, Δήμου Νικ. Φωκά.

Ο ΓΕΝΙΚΟΣ ΓΡΑΜΜΑΤΕΑΣ ΠΕΡΙΦΕΡΕΙΑΣ ΚΡΗΤΗΣ

Έχοντας υπόψη:

1. Τα περί Διοικητικής Αποκεντρώσεως ισχύουσες διατάξεις όπως τροποποιήθηκαν και ισχύουν σήμερα.
2. Το νόμο υπ' αριθμ. 2503/1997 περί Διοίκησης, οργάνωσης στελέχωσης της Περιφέρειας κ.λπ.
3. Το νόμο 2853/16.7.1922 περί υδραυλικών εν γένει έργων και αστυνομεύσεων των δημόσιων υδάτων.
4. Το νόμο 880/1979 περί καθορισμού ανωτάτων ορίων συντελεστού δομήσεως και ετέρων τινών ρυθμίσεων της Πολεοδομικής νομοθεσίας, όπως συμπληρώθηκε και τροποποιήθηκε με το άρθρο 5 του ν. 3010/2002.
5. Τις διατάξεις του άρθρου 5 του ν. 3010/2002, που αναφέρονται στη διαδικασία οριοθέτησης και ρύθμισης θεμάτων για τα υδατορέματα.
6. Τις διατάξεις του ν. 1337/1983 περί επεκτάσεως των πολεοδομικών σχεδίων κ.λπ. και του άρθρου 6 του ισχύοντος κτιριοδομικού κανονισμού που αφορά τη δόμηση κοντά σε ρέματα.
7. Το υπ' αριθμ. 5527/31.5.2006 έγγραφο της Δ.Τ.Υ. Νομαρχιακής Αυτοδιοίκησης Ρεθύμνης με το οποίο διαβιβάστηκε για επικύρωση ο καθορισμός των οριογραμμών τμήματος ρέματος στη θέση «Πανόραμα» του Δ.Δ. Ατσιπόπουλου, Δήμου Νικ. Φωκά, Νομού Ρεθύμνης.
8. Την υπ' αριθμ. 198/2005 απόφαση του Δημοτικού Συμβουλίου του Δήμου Νικηφόρου Φωκά, Νομού Ρεθύμνης με την οποία γνωμοδοτεί θετικά υπέρ του καθορισμού των οριογραμμών του ρέματος στη θέση «Πανόραμα» του Δ.Δ. Ατσιπόπουλου, όπως αυτή αρμοδίως ελέγχθηκε από τη Δ/νση Τεχνικών Υπηρεσιών - τμήμα μελετών της Νομαρχιακής Αυτοδιοίκησης Ρεθύμνης.

9. Το γενόμενο καθορισμό οριογραμμών σε τμήμα ρέματος στη θέση, «Πανόραμα» του Δ.Δ. Ατσιπόπουλου, ο οποίος έγινε από τη Δ/νση Τεχνικών Υπηρεσιών της Νομαρχιακής Αυτοδιοίκησης Ρεθύμνης, μετά από τον έλεγχο, διόρθωση και θεώρηση των τοπογραφικών διαγραμμάτων, της τεχνικής έκθεσης και των συνοδευουσών αυτήν υδρολογικών, υδραυλικών και περιβαλλοντικών στοιχείων που συνέταξε ο τοπογράφος μηχανικός Γεώργιος Νικ. Φανουργάκης, για τον καθορισμό των προτεινομένων οριογραμμών και ύστερα από την προαναφερόμενη γνωμοδότηση του Δημοτικού Συμβουλίου Δήμου Ρεθύμνης, Νομού Ρεθύμνης, αποφασίζουμε:

Επικυρώνουμε τις οριογραμμές σε τμήμα ρέματος στη θέση «Πανόραμα» του Δ.Δ. Ατσιπόπουλου Δήμου Νικηφόρου Φωκά, Νομού Ρεθύμνης, όπως φαίνονται στα από Ιούνιο 2004 τοπογραφικά διαγράμματα του τοπογράφου μηχανικού Γεωργίου Φανουργάκη, που είναι ηλεγμένα, διορθωμένα με κόκκινο μελάνι και θεωρημένα από την Δ.Τ.Υ. Νομαρχιακής Αυτοδιοίκησης Ρεθύμνης.


Οι οριογραμμές του παραπάνω ρέματος καθορίζονται από τις πολυγωνικές γραμμές που ορίζονται από τα σημεία Δ, Ε, Ζ και από τα σημεία Ρ, Λ. Τα σημεία αυτά αποτυπώνονται στα προαναφερόμενα τοπογραφικά διαγράμματα και περιέχονται σε αυτά με τις συντεταγμένες τους (σύστημα συντεταγμένων είναι το ΕΓΣΑ 87).

Η υλοποίηση των πολυγωνικών γραμμών των παραπάνω ρεμάτων γίνεται με βάση τις συντεταγμένες των αναφερομένων σημείων που περιέχονται στο υπόψη τοπογραφικό διάγραμμα.

Η απόφαση αυτή να δημοσιευθεί στην Εφημερίδα της Κυβερνήσεως.

Ηράκλειο, 22 Σεπτεμβρίου 2006

Ο Γενικός Γραμματέας Περιφέρειας
ΣΕΡΑΦΕΙΜ ΤΣΟΚΑΣ

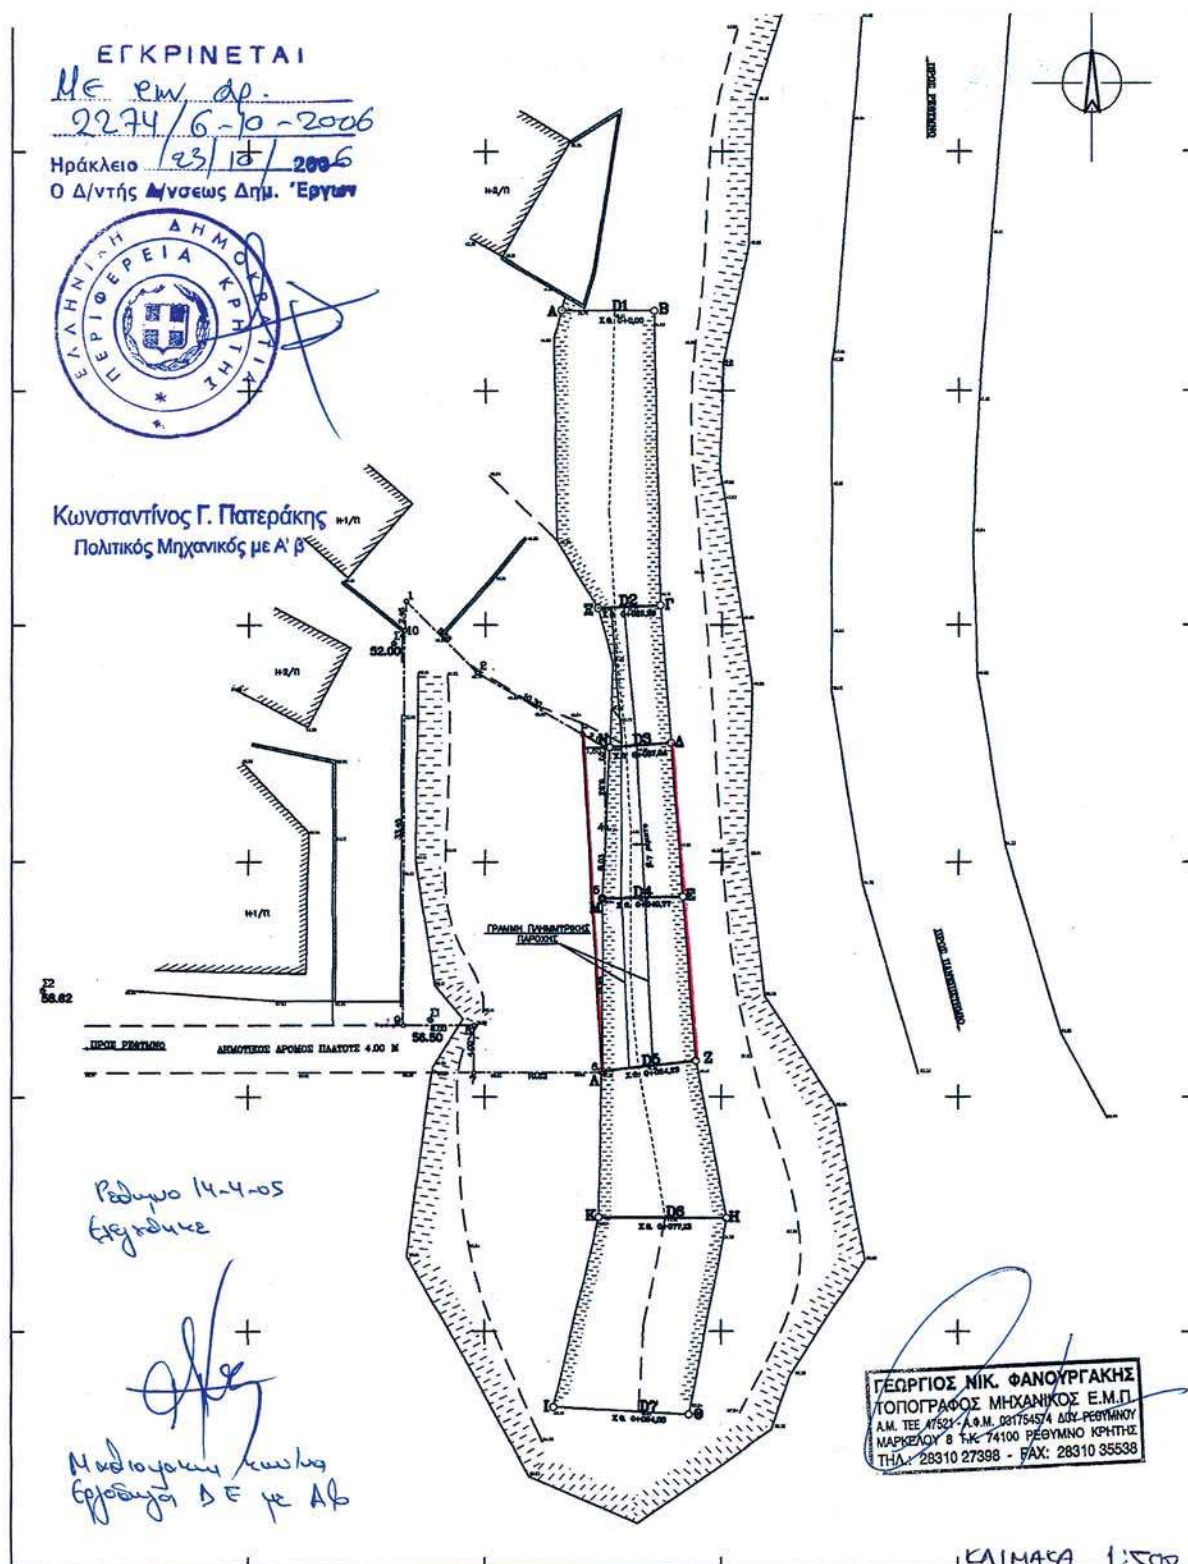

ΕΘΝΙΚΟ ΤΥΠΟΓΡΑΦΕΙΟ

Για τεχνικούς λόγους στο σχεδιάγραμμα
 έγινε σμίκρυνση κατά ποσοστό 78 %

Αριθμ. 5171

(5)

Κήρυξη ως αναδασωτέας έκτασης εμβαδού 9.323,42 τ.μ. στη θέση «Ραχώνες - Αναστασίτικο», Δημοτικού Διαμερίσματος Πολυγύρου του Δήμου Πολυγύρου Νομ. Χαλκιδικής.

Ο ΓΕΝΙΚΟΣ ΓΡΑΜΜΑΤΕΑΣ
ΠΕΡΙΦΕΡΕΙΑΣ ΚΕΝΤΡΙΚΗΣ ΜΑΚΕΔΟΝΙΑΣ

Έχοντας υπόψη:

1. Τις διατάξεις του άρθρου 117 παρ. 3 του Συντάγματος της Ελλάδος.

2. Τις διατάξεις του ν. 3200/1955 περί διοικητικής αποκεντρώσεως όπως αυτές τροποποιήθηκαν μεταγενέστερα.

3. Τις διατάξεις του ν. 2503/1997 Διοίκηση, οργάνωση, στελέχωση της Περιφέρειας κ.λπ.

4. Τις διατάξεις του ν. 998/1979 Περί προστασίας των Δασών και των Δασικών εν γένει εκτάσεων της Χώρας και ειδικότερα:

4α. Του άρθρου 41 παρ.1 (με την προσθήκη της παρ. 8 του άρθρου 1 του ν. 3208).

4β. Του άρθρου 38 παρ. 1.

5. Την υπ' αριθμ. 160417/1180/9.7.1980 διαταγή Υπουργείου Γεωργίας.

6. Την υπ' αριθμ. 182447/3049/24.9.1980 διαταγή Υπουργείου Γεωργίας.

7. Την υπ' αριθμ. 5631/11.8.2000 απόφαση Γενικού Γραμματέα Περιφέρειας Κεντρικής Μακεδονίας «Κατανομή αρμοδιοτήτων στους προϊστάμενους των Δασικών Υπηρεσιών».

8. Την υπ' αριθμ. 5391/19.10.2006 Πρόταση του Δασαρχείου Πολυγύρου, αποφασίζουμε:

Κηρύσσουμε ως αναδασωτέα έκταση εμβαδού E=9.323,42 τ.μ., στη θέση «Ραχώνες - Αναστασίτικο», Δημοτικού Διαμερίσματος Πολυγύρου του Δήμου Πολυγύρου, Ν. Χαλκιδικής, με σκοπό την προστασία και την αναδάσωση με φυσική αναγέννηση της έκτασης που εκχερσώθηκε παράνομα.

Η έκταση με στοιχεία Α, Β, Γ, Δ ... Φ, Χ, Ψ, Ω, Α εμβαδού E=9.323,42 τ.μ. συνορεύει:

Βόρεια: Με φερόμενη ιδιοκτησία Καραμούζη Μαρίας του Βασιλείου και Καραμούζη Χρίστου του Τριαντάφυλλου.

Νότια: Με φερόμενη ιδιοκτησία κληρονόμων Λαναρά Ιωάννη.

Ανατολικά: Με δάσος - ρέμα, φερόμενης ιδιοκτησίας «Ελληνικών Λευκολίθων» και φερόμενη ιδιοκτησία «Ελληνικών Λευκολίθων».

Δυτικά: Με Δάσος - Ρέμα.

Όπως φαίνεται στο συνημμένο διάγραμμα που αποτελεί αναπόσπαστο μέρος της απόφασης αυτής.


Η απόφαση αυτή να δημοσιευθεί στην Εφημερίδα της Κυβερνήσεως.

Πολύγυρος, 27 Οκτωβρίου 2006

Με εντολή Γενικού Γραμματέα Περιφέρειας

Ο Διευθυντής Δασών

ΕΛΕΥΘΕΡΙΟΣ ΠΙΤΣΟΚΟΣ

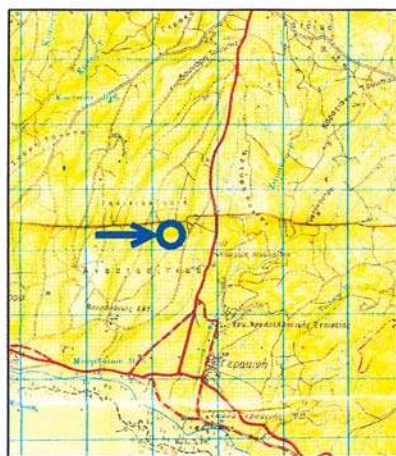

ΣΗΜΕΙΑ	Χ	Υ
α	451934.85	4460629.92
β	451933.99	4460637.62
γ	451914.79	4460625.15
δ	451914.79	4460625.96
ε	451929.39	4460642.73
ς	451946.02	4460640.70
η	451958.02	4460646.24
θ	451967.09	4460643.47
ι	451969.30	4460650.67
κ	451981.26	4460655.09
λ	451986.99	4460655.75
μ	451989.18	4460649.45
ν	451975.30	4460646.66
ξ	451975.53	4460629.79
ο	451950.13	4460636.30
π	451944.57	4460630.44
ρ	452027.50	4460650.44
ς	452025.93	4460654.29
τ	452015.92	4460650.32
υ	452013.29	4460626.18
φ	452058.64	4460660.16
χ	452038.40	4460663.03
ψ	452042.24	4460688.88
ω	452079.07	4460681.70
ω1	452082.39	4460681.79
ω2	452057.12	4460670.25
ω3	452031.79	4460651.64


ΔΑΣΙΚΗ ΕΚΤΑΣΗ ΤΟ 1945 - ΑΛΛΗΣ ΜΟΡΦΗΣ ΣΗΜΕΡΑ (ΕΚΧΕΡΣΩΣΗ)
ΜΗ ΔΑΣΙΚΗ ΕΚΤΑΣΗ ΤΟ 1945 - ΜΗ ΔΑΣΙΚΗ ΕΚΤΑΣΗ ΣΗΜΕΡΑ

ΚΛΙΜΑΚΑ 1:50.000

ΤΟΠΟΓΡΑΦΙΚΟ ΔΙΑΓΡΑΜΜΑ

Δημόσιου Δάσους εμβαδού E=9.323,42 στη θέση "Ραχώνες-Αναστασίτικο" του Δημοτικού Διαμερίσματος Πολυγύρου, του Δήμου Πολυγύρου, Ν. Χαλκιδικής που εκχερσώθηκε παράνομα από τους Καραμούζη Βασίλειο και Καραμούζη Τριαντάφυλλο

ΣΗΜΕΙΑ	Χ	Υ
α	451929.39	4460642.73
β	451946.02	4460640.70
γ	451958.02	4460646.24
δ	451967.09	4460643.47
ε	451969.30	4460650.67
ς	451981.26	4460655.09
η	451986.99	4460655.75
θ	451989.18	4460649.45
ι	451975.30	4460646.66
κ	451975.53	4460629.79
λ	451950.13	4460636.30
μ	451944.57	4460630.44
ν	452027.50	4460650.44
ξ	452025.93	4460654.29
ο	452015.92	4460650.32
π	452013.29	4460626.18
ρ	452058.64	4460660.16
ς	452038.40	4460663.03
τ	452042.24	4460688.88
υ	452079.07	4460681.70
φ	452082.39	4460681.79
χ	452057.12	4460670.25
ψ	452031.79	4460651.64

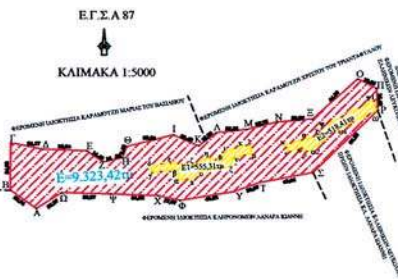

ΚΛΙΜΑΚΑ 1:5000

ΑΠΟΣΠΑΣΜΑ ΧΑΡΤΗ

Περιοχής Πολυγύρου στο οποίο φαίνεται το δάσος εμβαδού E=9.323,42μ του Δημοτικού Διαμερίσματος Πολυγύρου, Δήμου Πολυγύρου Ν. Χαλκιδικής Δασική Θέση «Ραχώνες - Αναστασίτικο»

Γεωργ. Μήκος 23 26' 10"

Γεωργ. Πλάτος 40ο 17' 90"

ΥΠΟΜΝΗΜΑ



Θέση Δασικής έκτασης που εκχερσώθηκε παράνομα



Επαρχιακό οδικό δίκτυο



Ρέμα

ΕΘΝΙΚΟ ΤΥΠΟΓΡΑΦΕΙΟ

Για τεχνικούς λόγους στο σχεδιάγραμμα έγινε σμίκρυνση κατά ποσοστό 82 %

Πολύγυρος 19/10/2006
Ο Συντάξας Δασολόγος

Θωμάς Αρβανίτης
Δασολόγος

ΕΛΕΓΘΗΚΕ
Ο Δασάρχης Πολυγύρου

Ιωάννης Τσιρέλας
Δασολόγος με βαθμό Α'

ΘΕΩΡΗΘΗΚΕ
Ο Δ/ντης Δασών

Ελευθέριος Πιτσόκος
Δασολόγος με βαθμό Α'



* 0 4 0 0 9 8 7 2 0 1 1 0 6 0 0 8 *

ΑΠΟ ΤΟ ΕΘΝΙΚΟ ΤΥΠΟΓΡΑΦΕΙΟ

ΚΑΠΟΔΙΣΤΡΙΟΥ 34 * ΑΘΗΝΑ 104 32 * ΤΗΛ. 210 52 79 000 * FAX 210 52 21 004
ΗΛΕΚΤΡΟΝΙΚΗ ΔΙΕΥΘΥΝΣΗ: http://www.et.gr - e-mail: webmaster@et.gr