10.11.2026 15:09:22
ΨΗΦΙΑΚΑ
ΥΠΟΓΕΓΡΑΜΜΕΝΟ
ΑΠΟ
VARVARA ZACHARAKI

ΕΦΗΜΕΡΙΔΑ
ΤΗΣ ΚΥΒΕΡΝΗΣΕΩΣ
ΤΗΣ ΕΛΛΗΝΙΚΗΣ ΔΗΜΟΚΡΑΤΙΑΣ

9 Νοεμβρίου 2026 | ΤΕΥΧΟΣ ΤΕΤΑΡΤΟ | Αρ. Φύλλου **987**

ΑΠΟΦΑΣΕΙΣ

Αριθμ. 3357

Επανακαθορισμός αιγιαλού και παραλίας στη θέση «ΚΑΜΑΡΟΛΑ» περιοχής Λατζιμά της Δ.Κ. Πρίνου του Δήμου Ρεθύμνης Περιφερειακής Ενότητας Ρεθύμνου.

Η ΓΡΑΜΜΑΤΕΑΣ ΑΠΟΚΕΝΤΡΩΜΕΝΗΣ ΔΙΟΙΚΗΣΗΣ ΚΡΗΤΗΣ

Έχοντας υπόψη:

1. Τις διατάξεις:

α) Του ν. 3852/2010 «Νέα Αρχιτεκτονική της Αυτοδιοίκησης και της Αποκεντρωμένης Διοίκησης - Πρόγραμμα Καλλικράτης» (Α' 87),

β) του ν. 4954/2022 (Α' 136), και ιδίως των άρθρων 64 έως 66 αυτού,

γ) των άρθρων 28 και 28Α του ν. 4325/2015 (Α' 47), όπως το τελευταίο προστέθηκε με το άρθρο 24 του ν. 4368/2016 (Α' 21),

δ) των άρθρων 3, 5, 7Α και 9 του ν. 2971/2001 «Αιγιαλός και παραλία και άλλες διατάξεις» (Α' 285),

ε) του άρθρου 27 του ν. 4321/2015 «Ρυθμίσεις για την επανεκκίνηση της οικονομίας» (Α' 32), καθώς και των άρθρων 5 και 23 του ν. 5092/2024 (Α' 33),

στ) του άρθρου 11 του ν. 4281/2014 «Μέτρα στήριξης και ανάπτυξης της ελληνικής οικονομίας, οργανωτικά θέματα Υπουργείου Οικονομικών και άλλες διατάξεις» (Α' 160),

ζ) του άρθρου 113 του ν. 3978/2011,

η) της παρ. 21 του άρθρου 46 του ν. 3220/2004 (Α' 15), σύμφωνα με τις οποίες αρμοδιότητες του Υπουργού Οικονομίας και Οικονομικών, περιέρχονται στον Γενικό Γραμματέα της Περιφέρειας,

θ) του π.δ. 142/2017 «Οργανισμός Υπουργείου Οικονομικών» (Α' 181),

ι) του π.δ. 136/2010 «Οργανισμός της Αποκεντρωμένης Διοίκησης Κρήτης» (Α' 229).

2. Την υπό στοιχεία 1089532πε/8205πε/Β0010/20.04.2005 (Β' 595) κοινή απόφαση των Υπουργών Οικονομίας και Οικονομικών και Περιβάλλοντος, Χωροταξίας και Δημοσίων Έργων, με την οποία καθορίζονται τα στοιχεία που πρέπει να λαμβάνονται υπόψη κατά τον καθορισμό των οριογραμμών αιγιαλού και παραλίας.

3. Την υπό στοιχεία 1063649/790/Α0006/03.08.2004 απόφαση του Υπουργού Οικονομίας και Οικονομικών περί καταγραφής και διοικητικής κωδικοποίησης των αρμοδιοτήτων σε θέματα υπηρεσιών του Υπουργείου Οικονομίας και Οικονομικών, που περιέρχονται στους Γενικούς Γραμματείς Περιφερειών, κατά τις διατάξεις της παρ. 21 του άρθρου 46 του ν. 3220/2004.

4. Την υπό στοιχεία 4542/13.09.2011/ΠΟΛ.1191/13.09.2011 εγκύκλιο της Διεύθυνσης Δημόσιας Περιουσίας του Υπουργείου Οικονομικών σχετικά με την παροχή οδηγιών για την εφαρμογή των προβλεπόμενων ρυθμίσεων από το άρθρο 113 του ν. 3978/2011 (Α' 137).

5. Το υπό στοιχεία ΠΟΛ 1169/2014 έγγραφο του Υπουργείου Οικονομικών, με το οποίο παρέχονται διευκρινίσεις επί της διαδικασίας καθορισμού αιγιαλού.

6. Το υπό στοιχεία ΔΔΠ Β0021996 ΕΞΕ 2018/21.12.2018 έγγραφο της Γενικής Γραμματείας Δημόσιας Περιουσίας του Υπουργείου Οικονομικών, με το οποίο παρέχονται διευκρινίσεις επί της διαδικασίας καθορισμού αιγιαλού.

7. Το υπό στοιχεία 61811/ΕΞ/2020/18.06.2020 (ΑΔΑ: ΨΚΦΥΗ-849) έγγραφο του Υπουργείου Οικονομικών περί διευκρινίσεων ως προς τις ρυθμίσεις του άρθρου 7 του ν. 2971/2001.

8. Την υπ’ αρ. 86774/19.12.2022 (Υ.Ο.Δ.Δ. 1183) απόφαση του Υπουργού Εσωτερικών περί διορισμού της Μαρίας Κοζυράκη του Εμμανουήλ, στη θέση της Γραμματέως της Αποκεντρωμένης Διοίκησης Κρήτης.

9. Την υπ’ αρ. οικ.5270/27.08.2018 (Δ’ 359) απόφαση της Συντονίστριας της Αποκεντρωμένης Διοίκησης Κρήτης για την οριστικοποίηση της προκαταρκτικής οριογραμμής αιγιαλού (Π.Ο.Α) χωρικής αρμοδιότητας Περιφερειακής Ενότητας Ρεθύμνου.

10. Την υπ’ αρ. 4361/04.11.2011 (Δ’ 466) απόφαση Γενικού Γραμματέα Αποκεντρωμένης Διοίκησης Κρήτης, με την οποία καθορίστηκαν οι οριογραμμές αιγιαλού και παραλίας νότια, δυτικά και ανατολικά της περιοχής μελέτης

11. Το υπ’ αρ. 145303/8-10-2024 έγγραφο του Υπουργείου Εθνικής Οικονομίας και Οικονομικών περί αρμοδιότητας του Γραμματέα Αποκεντρωμένης Διοίκησης επικύρωσης των εκθέσεων των επιτροπών του άρθρου 5 του ν. 5092/2024.

12. Το υπ’ αρ. 100483/20-10-2026 έγγραφο της Κτηματικής Υπηρεσίας Ρεθύμνου, με το οποίο διαβιβάστηκαν το από Ιούλιο 2026 διάγραμμα, με ορθοφωτοχάρτη ως υπόβαθρο του Αγρονόμου Τοπογράφου Μηχανικού Στυλιανού Γ. Ξεζωνάκη, το οποίο ελέγχθηκε ως προς την ακρίβεια της αποτύπωσης από την τοπογράφο μηχανικό ΠΕ Ραλλού Γαληνού, υπάλληλο της Διεύθυνσης Τεχνικών Έργων της Περιφερειακής Ενότητας Ρεθύμνου και θεωρήθηκε από τον πολιτικό μηχανικό ΠΕ Νικόλαο Δασκαλάκη, αναπληρωτή Προϊστάμενο της Κτηματικής Υπηρεσίας Ρεθύμνου, στις 29.07.2026, η από 29/7/2026 έκθεση της αρμόδιας Επιτροπής για τον επανακαθορισμό τμήματος οριογραμμών αιγιαλού και παραλίας καθώς και σχετικά δικαιολογητικά, για τον επανακαθορισμό αιγιαλού και παραλίας στη θέση «ΚΑΜΑΡΟΛΑ» περιοχής Λατζιμά της Δ.Κ. Πρίνου του Δήμου Ρεθύμνης Περιφερειακής Ενότητας Ρεθύμνου, αποφασίζουμε:

Επικυρώνουμε το με ημερομηνία 29-07-2026 πρακτικό της αρμόδιας επιτροπής, καθώς και το συνοδευτικό από Ιούλιο 2026 διάγραμμα, με το οποίο:

Επανακαθορίζει λόγω σφάλματος, εν μέρει την οριογραμμή αιγιαλού η οποία έχει καθοριστεί με την υπ’ αρ. 16441/29.08.2010 (Δ’ 476) απόφαση του Γενικού Γραμματέα Περιφέρειας Κρήτης, με κόκκινη συνεχή πολυγωνική γραμμή στις κορυφές Α1-Α2-…-Α16-Α17. Στην επανακαθορισθείσα οριογραμμή, το δυτικό της άκρο Α1 ενώνεται με το σημείο 9 της καθορισθείσας ως άνω οριογραμμής αιγιαλού, η οποία συνεχίζει δυτικότερα και πέραν της περιοχής επανακαθορισμού. Στην επανακαθορισθείσα οριογραμμή αιγιαλού, το ανατολικό της άκρο Α17 ενώνεται με το σημείο 9 της οριογραμμής αιγιαλού, όπως εκείνη έχει καθοριστεί με την υπ’ αρ. 383/19.12.1991 (Δ’ 161) απόφαση του Νομάρχη Ρεθύμνης, η οποία συνεχίζει ανατολικότερα και πέραν της περιοχής επανακαθορισμού.

Επανακαθορίζει λόγω σφάλματος, εν μέρει την οριογραμμή παραλίας η οποία έχει καθοριστεί με την υπ’ αρ. 16441/29.08.2010 (Δ’ 476) απόφαση του Γενικού Γραμματέα Περιφέρειας Κρήτης, με κίτρινη συνεχή πολυγωνική γραμμή στις κορυφές Π1-Π2-…-Π12-Π13. Στην επανακαθορισθείσα οριογραμμή, το δυτικό της άκρο Π1 ενώνεται με το σημείο 9’ της καθορισθείσας ως άνω οριογραμμής παραλίας, η οποία συνεχίζει δυτικότερα και πέραν της περιοχής επανακαθορισμού. Στην επανακαθορισθείσα οριογραμμή παραλίας, το ανατολικό της άκρο Π13 ενώνεται με το σημείο 9’ της οριογραμμής παραλίας, όπως εκείνη έχει καθοριστεί με την υπ’ αρ. 383/19.12.1991 (Δ’ 161) απόφαση του Νομάρχη Ρεθύμνης, η οποία συνεχίζει ανατολικότερα και πέραν της περιοχής επανακαθορισμού.

Το πλάτος της ζώνης παραλίας σε σχέση με την οριογραμμή του αιγιαλού ορίζεται κυμαινόμενο, ακολουθώντας κυρίως τη φυσική διαμόρφωση και λοιπά εδαφικά χαρακτηριστικά. Η οριογραμμή παραλίας χαράσσεται στη συγκεκριμένη θέση, καθόσον:

i) Τηρείται ικανή ελάχιστη απόσταση 10μ. από την αντίστοιχη οριογραμμή αιγιαλού -πλάτος το οποίο άλλωστε έχει καθοριστεί και για αμφότερες, εκατέρωθεν της περιοχής μελέτης, ζώνες παραλίας- και όχι μεγαλύτερη από 50μ.

ii) Η γεωμορφολογία του εδάφους της εξεταζόμενης περιοχής στο τμήμα που καθορίζεται ζώνη παραλίας εμφανίζει ιδιόμορφο ποικίλο ανάγλυφο, με διαφοροποιήσεις κατά μήκος της ακτογραμμής και της επανακαθοριζόμενης οριογραμμής αιγιαλού.

iii) Δεν υφίστανται ουσιώδεις διαφοροποιήσεις στους παράγοντες δόμησης της εξεταζόμενης περιοχής σε σχέση με τις όμορες και γειτονικές, ώστε να επηρεάζεται η χάραξη της παραλίας.

iv) Η παραλιακή ζώνη καθίσταται ικανή και αναγκαία για την εξυπηρέτηση της επικοινωνίας της ξηράς από-και-προς τη θάλασσα και την προστασία των ακτών από τη διάβρωση.

v) Στην περιοχή μελέτης δεν υφίστανται χαρακτηρισμένα ως διατηρητέα κτίσματα ούτε κατασκευές, τα οποία να επηρεάζονται από την χάραξη της παραλίας.

Από τη ζώνη παραλίας εξαιρούνται τυχόν νομίμως υφιστάμενα έργα και κατασκευές.

Δεν υφίσταται παλαιός αιγιαλός.

Οι κορυφές των οριογραμμών αιγιαλού και παραλίας έχουν συντεταγμένες στο κρατικό σύστημα συντεταγμένων ΕΓΣΑ 87.

ΠΡΑΚΤΙΚΟ ΕΠΙΤΡΟΠΗΣ
της παρ. 3 του άρθρου 5 του ν. 5092/2024
για την εξέταση αίτησης επανακαθορισμού ορίων αιγιαλού-παραλίας

Θέση: «Καμαρόλα» περιοχής Λατζιμά Δημοτικής Κοινότητας Πρίνου
Δήμου Ρεθύμνης ΠΕ Ρεθύμνου Περιφέρειας Κρήτης

Στο Ρέθυμνο σήμερα, Τετάρτη 29.07.2026, συνήλθαμε οι παρακάτω:

- Νικόλαος Δασκαλάκης του Γεωργίου, Πολιτικός Μηχανικός ΠΕ, αναπληρωτής Προϊστάμενος της Κτηματικής Υπηρεσίας Ρεθύμνου, ως πρόεδρος.
- Ραλλού Γαληνού του Χαραλάμπους, Τοπογράφος Μηχανικός ΠΕ, η οποία υπηρετεί στη Διεύθυνση Τεχνικών Έργων της Περιφερειακής Ενότητας Ρεθύμνου, σε αναπλήρωση του Κωνσταντίνου Πετειναράκη του Νικολάου, Πολιτικού Μηχανικού ΤΕ, ο οποίος υπηρετεί στην Κτηματική Υπηρεσία Ρεθύμνου, ως μέλος.
- Κυριάκος Παττακός του Εμμανουήλ, Πλωτάρχης Λ.Σ., Λιμενάρχης Ρεθύμνου, ως μέλος.
- Ευαγγελία Βροντάκη του Θεοδώρου, Γεωλόγος ΠΕ, Προϊσταμένη του Τμήματος Χορήγησης Αδειών, Ανάπτυξης, Ενέργειας και Φυσικών Πόρων της Διεύθυνσης Ανάπτυξης Περιφερειακής Ενότητας Ρεθύμνου, ως μέλος.
- Χαρίτωνας Μακρυγιάννης του Εμμανουήλ, Πολιτικός Μηχανικός ΤΕ, ο οποίος υπηρετεί στη Διεύθυνση Περιβάλλοντος και Χωρικού Σχεδιασμού της Αποκεντρωμένης Διοίκησης Κρήτης, ως μέλος,

ενώ χρέη γραμματέα εκτελεί στη συγκεκριμένη συνεδρίαση η υπάλληλος της Κτηματικής Υπηρεσίας Ρεθύμνου Μαρία Μαστοράκη, κλάδου Διοικητικού-Οικονομικού ΠΕ.

Οι παραπάνω αποτελέσαμε την Επιτροπή καθορισμού οριογραμμών αιγιαλού, παραλίας και παλαιού αιγιαλού, η οποία προβλέπεται από την παρ. 3 του άρθρου 5 του ν.5092/2024 (ΦΕΚ 33/τ.Α’/04.03.2024) όπως ισχύει, η οποία συγκροτήθηκε με την πιο πρόσφατη υπ’ αρ.18368 ΕΞ 2025/03.02.2025 απόφαση του Υπουργού Εθνικής Οικονομίας και Οικονομικών (ΑΔΑ: ΨΕ2ΝΗ-Λ5Ν).

Η Επιτροπή, κατόπιν της υπό στοιχεία 68016 ΑΠΑ 2026/22.07.2026 πρόσκλησης του Προέδρου της, συνεδρίασε την 29.07.2026 στα γραφεία της Κτηματικής Υπηρεσίας Ρεθύμνου, με 1ο θέμα τη λήψη απόφασης επί αιτήματος της εταιρείας με επωνυμία «ΑΦΟΙ ΤΡΟΥΛΗ ΑΕΞΤΕ» περί επανακαθορισμού οριογραμμών αιγιαλού-παραλίας στη θέση «ΚΑΜΑΡΟΛΑ» περιοχής Λατζιμά της Δ.Κ. Πρίνου του Δήμου Ρεθύμνης Περιφερειακής Ενότητας Ρεθύμνου, με ενδιαφερόμενους τους/τις: Ελένη Τρούλη, Ειρήνη Βαρδιάμπαση, Αργυρώ Γιαγκιόζη, Χαρίτων Κιαγιά, Κωνσταντίνο Καλλιγιάννη, Ελένη Καλλιγιάνη, Μαρίνα Καλλιγιόνη, Μαρία Καλλιγιάνη.

Η συνεδρίαση διεξήχθη με όλα τα μέλη της Επιτροπής παρόντα. Στη διάθεση της Επιτροπής τέθηκαν τα εν τω μεταξύ προσκομισθέντα και λοιπά στοιχεία που αφορούν το ιστορικό της περιοχής σε σχέση με το θέμα, τα οποία κρίθηκε σκόπιμο να εξεταστούν, όπως φωτογραφικό υλικό, στοιχεία που προέκυψαν από επιτόπια αυτοψία της Επιτροπής κ.λπ.

Η Επιτροπή κατόπιν, λαμβάνοντας υπόψη:

1) Στοιχεία του φακέλου της υπόθεσης, όπως παρακάτω αναφέρονται.

i) Την από Ιουνίου 2023 αίτηση-τεχνική έκθεση (εισ.αρ.πρωτ. 100483/02.10.2023), με τα συνοδευτικά της διαγράμματα και υψομετρικά στοιχεία, του Πολιτικού Μηχανικού Δημητρίου Ι. Βασιλάκη.

ii) Το από 29.04.2026 ηλεκτρονικό μήνυμα (μέσω e-mail) (εισ.αρ.πρωτ. 53995/29.04.2026) με αποδεικτικό υποβολής αιτήματος της εταιρείας «ΑΦΟΙ ΤΡΟΥΛΗ ΑΕΞΤΕ» ΑΦΜ 999082333 στο Ταμείο Ανάκαμψης και Ανθεκτικότητας.

iii) Το από Ιουλίου 2026 τοπογραφικό διάγραμμα, με ορθοφωτοχάρτη ως υπόβαθρο, καθώς και την από 04.06.2026 συμπληρωματική τεχνική έκθεση, του Αγρονόμου Τοπογράφου Μηχανικού Στυλιανού Γ. Ξεζωνάκη.

iv) Τις προτάσεις των οριογραμμών όπως αποτυπώνονται στο παραπάνω αναφερόμενα σημεία (παρ. 1.i,ii,iii) του παρόντος, τοπογραφικά διαγράμματα και τεχνική έκθεση.

2) Τις διατάξεις:

i) Του ν. 5092/2024 «Όροι αξιοποίησης της δημόσιας περιουσίας στις παραθαλάσσιες περιοχές και άλλες διατάξεις» (Α’ 33), όπως ισχύει και ειδικότερα του άρθρου 5.

ii) Της υπό στοιχεία 1089532πε/8205πε/Β0010/05 κοινής υπουργικής απόφασης«Στοιχεία καθορισμού αιγιαλού και παραλίας» (Β’ 595). Ιδιαίτερα δε στο άρθρο 1 παρ. 2, γίνεται λόγος περί ακτών υψηλών (βραχώδη πρανή με μεγάλες κλίσεις μεγάλες υψομετρικές διαφορές).

iii) Της εγκυκλίου του Υπουργείου Εθνικής Οικονομίας και Οικονομικών - Διεύθυνσης Δημόσιας Περιουσίας υπό στοιχεία ΥΠΕΘΟΟ 196643 ΕΞ 2024/27.12.2024 (ΑΔΑ: 6ΛΝΡΗ-ΛΚ3) περί ερμηνείας της παρ. 2 του άρθρου 1 της παραπάνω αναφερόμενης (παρ. 2.ii του παρόντος) κοινής υπουργικής απόφασης, κατά τον καθορισμό αιγιαλού σε υψηλές ακτές με βραχώδη πρανή και του ακόλουθου εγγράφου του Υπουργείου Εθνικής Οικονομίας και Οικονομικών - Γενικής Γραμματείας Δημόσιας Περιουσίας υπό στοιχεία ΥΠΕΘΟΟ 28469 ΕΞ 2025/17.02.2025 περί παροχής διευκρινίσεων για καθορισμό οριογραμμής αιγιαλού σε βραχώδη πρανή.

3) Την υπ’ αρ. 16441/29.08.2010 (Δ’ 476) απόφαση του Γενικού Γραμματέα Περιφέρειας Κρήτης, περί καθορισμού οριογραμμών αιγιαλού και παραλίας στην περιοχή «ΛΑΤΖΙΜΑΣ» Δ.Δ. Πρίνου Δήμου Αρκαδίου Νομού Ρεθύμνης, που αφορά ειδικότερα την υπό εξέταση θέση και δυτικά αυτής.

4) Την υπ’ αρ. 383/19.12.1991 (Δ’ 161) απόφαση του Νομάρχη Ρεθύμνης, περί καθορισμού των ορίων του αιγιαλού και δημιουργίας ζώνης παραλίας στη θέση «Στόμιο» Κοινότητας Αγγελιανών Μυλοποτάμου Ρεθύμνης, που αφορά την υπό εξέταση περιοχή και ανατολικά αυτής.

5) Τη διαπίστωση βάσει του (παραπάνω παρ. 2) αναφερόμενου ν. 5092/2024 (Α’ 33), άρθρο 5 παρ. 10 σφάλματος στην παραπάνω (παρ. 3 του παρόντος) απόφαση, καθώς από το περιεχόμενό της και το αντίστοιχο Πρακτικό της Επιτροπής, δεν προκύπτει ότι έχει ληφθεί υπόψη επί της ουσίας η ισχύουσα -κατά τον χρόνο λήψης της παραπάνω (παρ. 3 του παρόντος) απόφασης- αναφορά στην υπό στοιχεία 1089532πε/8205πε/Β0010/05 (Β’ 595) κοινή υπουργική απόφαση «Στοιχεία καθορισμού αιγιαλού και παραλίας» και συγκεκριμένα στο άρθρο 1 παρ. 2, περί ακτών υψηλών (βραχώδη πρανή με μεγάλες κλίσεις μεγάλες υψομετρικές διαφορές). Παρά του ότι στο σκεπτικό της παραπάνω (παρ. 3 του παρόντος) απόφασης μνημονεύεται η εν λόγω κοινή υπουργική απόφαση, ωστόσο επί της ουσίας δεν προκύπτει το πεδίο εφαρμογής της στην υπό εξέταση θέση, σε συνδυασμό με τη σχετική εγκύκλιο (παρ. 2.iii του παρόντος), όσον αφορά τα κατακόρυφα πρανή, τα οποία όντως διαπιστώνεται ότι υφίστανται. Αυτό είχε ως συνέπεια να μην αποτυπώνεται ορθά η οριογραμμή αιγιαλού ως το φυσικό φαινόμενο της ανάβασης των μεγαλυτέρων και συνήθων αναβάσεων των κυμάτων της θάλασσας. Κατά συνέπεια, βάσει του (παρ. 2i του παρόντος) αναφερόμενου ν. 5092/2024 (Α’ 33), άρθρο 5 παρ. 10, διαπιστώνεται σφάλμα στην υπόψη ισχύουσα (παρ. 3 του παρόντος) απόφαση, όσον αφορά την οριογραμμή του αιγιαλού στην περιοχή μελέτης.

Συνεπώς στην εν λόγω περιοχή μελέτης κρίνεται σκόπιμος και ο επανακαθορισμός ζώνης παραλίας, ώστε να ικανοποιούνται οι σκοποί όπως ορίζονται στον ν. 5092/2024 αρ. 3γ, λαμβάνοντας υπόψη τα κριτήρια (παρ. 2ί του παρόντος παρ. 1 και παρ. 2ii του παρόντος αρ. 5).

6) Τη σχηματισθείσα αντίληψη, ύστερα από εξέταση των στοιχείων που αφορούν την περιοχή μελέτης, περί του πλάτους βρεχόμενης ζώνης της ξηράς, τις φυσικές και λοιπές ενδείξεις που επηρεάζουν το πλάτος του αιγιαλού και της παραλίας, οι οποίες προβλέπονται στο άρθρο 5 του ν. 5092/2024, στην υπό στοιχεία 1089532πε/8205πε/Β0010/05 (Β’ 595) κοινή υπουργική απόφαση, και ειδικότερα:

α) Τη γεωμορφολογία του εδάφους στην ακτογραμμή της περιοχής μελέτης, η οποία συνίσταται κυρίως από βραχώδεις επιφάνειες με αρκετά μεγάλες κλίσεις με πρανή τα οποία συνεχίζουν προς την ενδοχώρα, στα οποία υπάρχει βλάστηση και ανάντι αυτών ο Βόρειος Οδικός Άξονας Κρήτης. Ολόκληρο σχεδόν το παράκτιο μέτωπο της περιοχή μελέτης συνίσταται κυρίως από ημιβραχώδεις- βραχώδεις επιφάνειες με σημαντικές κλίσεις, έντονο ανάγλυφο και θαλάσσιες σπηλαιώσεις. Εξαίρεση αποτελεί η αμμώδης ακτή στην ανατολική πλευρά, μετρίου όμως σχετικά πλάτους του αμμώδους τμήματος. Στην περιοχή μελέτης υφίστανται διακριτοί κόλποι και ένα ρέμα. Ο ένας κόλπος, όπως μόλις αναφέρθηκε, στα ανατολικά έχει αμμώδη επιφάνεια και εντοπίζονται ενδείξεις κατολισθήσεων. Οι άλλοι κόλποι είναι βραχώδεις και λόγω αυτών των πετρωμάτων σχηματίζεται και η φυσική καμάρα στο άκρο του ανατολικότερου εξ αυτών, μέσα στο νερό, από όπου έχει πάρει και την ονομασία το τοπωνύμιο («Καμαρόλα»). Στο δυτικό άκρο της περιοχής μελέτης υφίσταται απόληξη ρέματος σε ημιβραχώδες περιβάλλον, προς τη μεριά της θάλασσας βόρεια. Στην περιοχή μελέτης το φυσικό όριο βλάστησης συνίσταται κυρίως από διάσπαρτες συστάδες θάμνων ποικίλων ειδών χαμηλού ύψους.

β) Το γεγονός ότι στην περιοχή μελέτης δεν εντοπίστηκαν παράκτιοι φυσικοί πόροι. Με την έννοια φυσικοί πόροι νοείται το σύνολο των πρώτων υλών που προέρχονται από τη φύση, δηλαδή από το έδαφος, τα δάση, τα ύδατα και αξιοποιούνται βιομηχανικώς.

γ) Τα πορίσματα από την εκτίμηση των μετεωρολογικών στοιχείων της περιοχής, ήτοι το γεγονός ότι στην περιοχή η κατευθυντικότητα, των μεγαλύτερης έντασης ανέμων και επικρατούντος κυματισμού, είναι κατά σειρά συχνότητας βόρεια, δυτική, βορειοδυτική, βορειοανατολική.

δ) Τη μορφολογία του πυθμένα, ο οποίος στο υπό εξέταση μέτωπο μακροσκοπικά προκύπτει να είναι ημιβραχώδης/αμμώδης με σχετικά μικρά βάθη πλησίον των ακτών και μικρές κλίσεις της τάξεως του 3%.

ε) Τον τομέα ανάπτυξης κυματισμού σε σχέση με το μέτωπο των ακτών, ότι δηλαδή πρόκειται για ακτές με ικανό σε μήκος ανάπτυγμα πελάγους, ιδιαιτέρως στη βορειοανατολική, βορειοδυτική και βόρεια κατεύθυνση.

στ) Το ότι η περιοχή μελέτης βρίσκεται εκτός σχεδίου και εκτός ορίων οικισμών.

ζ) Την ύπαρξη στην περιοχή τμήματος του Βόρειου Οδικού Άξονα Κρήτης, αρκετά νοτιότερα από την περιοχή μελέτης.

η) Το γεγονός ότι δεν βρέθηκαν στοιχεία αναγκαστικής απαλλοτρίωσης της ζώνης παραλίας στις περιοχές όπου προτείνεται ο επανακαθορισμός της.

θ) Το ότι στην περιοχή μελέτης δεν υφίστανται καταγεγραμμένα δημόσια κτήματα αρμοδιότητας Υπουργείου Εθνικής Οικονομίας και Οικονομικών.

ι) Το ότι η περιοχή μελέτης βρίσκεται στη φάση ανάρτησης του Εθνικού Κτηματολογίου.

ια) Το ότι η περιοχή μελέτης βρίσκεται εντός δικτύου Natura 2000 με όνομα GR4330004 - Ειδική Ζώνη Διατήρησης SCI ΠΡΑΣΣΑΝΟ ΦΑΡΑΓΓΙ - ΠΑΤΣΟΣ -ΣΦΑΚΟΡΥΑΚΟ ΡΕΜΑ - ΠΑΡΑΛΙΑ ΡΕΘΥΜΝΟΥ ΚΑΙ ΕΚΒΟΛΗ ΓΕΡΟΠΟΤΑΜΟΥ, ΑΚΡ. ΛΙΑΝΟΣ ΚΑΒΟΣ - ΠΕΡΙΒΟΛΙΑ.

7) Το από Ιουλίου 2026 τοπογραφικό διάγραμμα, με ορθοφωτοχάρτη ως υπόβαθρο του Αγρονόμου Τοπογράφου Μηχανικού Στυλιανού Γ. Ξεζωνάκη, το οποίο ελέγχθηκε ως προς την ακρίβεια της αποτύπωσης από την Τοπογράφο Μηχανικό ΠΕ Ραλλού Γαληνού, υπάλληλο της Διεύθυνσης Τεχνικών Έργων της Περιφερειακής Ενότητας Ρεθύμνου και θεωρήθηκε από τον Πολιτικό Μηχανικό ΠΕ Νικόλαο Δασκαλάκη, αναπληρωτή Προϊστάμενο της Κτηματικής Υπηρεσίας Ρεθύμνου, στις 29.07.2026.

Μετά τα ανωτέρω και κατόπιν διαλογικής συζήτησης επ’ αυτών η Επιτροπή, αποφαίνεται ομόφωνα:

Α1) Επανακαθορίζει λόγω σφάλματος, σύμφωνα με το σκεπτικό το οποίο αναπτύχθηκε παραπάνω, εν μέρει την οριογραμμή αιγιαλού η οποία έχει καθοριστεί με την υπ’ αρ. 16441/29.08.2010 (Δ’ 476) απόφαση του Γενικού Γραμματέα Περιφέρειας Κρήτης, με κόκκινη συνεχή πολυγωνική γραμμή στις κορυφές Α1-Α2-...-Α16-Α17. Στην επανακαθορισθείσα οριογραμμή, το δυτικό της άκρο ΑΙ ενώνεται με το σημείο 9 της καθορισθείσας ως άνω οριογραμμής αιγιαλού, η οποία συνεχίζει δυτικότερα και πέραν της περιοχής επανακαθορισμού. Στην επανακαθορισθείσα οριογραμμή αιγιαλού, το ανατολικό της άκρο Α17 ενώνεται με το σημείο 9 της οριογραμμής αιγιαλού, όπως εκείνη έχει καθοριστεί με την υπ’ αρ. 383/19.12.1991 (Δ’ 161/1992) απόφαση του Νομάρχη Ρεθύμνης, η οποία συνεχίζει ανατολικότερα και πέραν της περιοχής επανακαθορισμού.

Β1) Επανακαθορίζει λόγω σφάλματος, σύμφωνα με το σκεπτικό το οποίο αναπτύχθηκε παραπάνω, εν μέρει την οριογραμμή παραλίας η οποία έχει καθοριστεί με την υπ’ αρ. 16441/29.08.2010/ΦΕΚ 476/Τ.Δ706.09.2010 απόφαση του Γενικού Γραμματέα Περιφέρειας Κρήτης, με κίτρινη συνεχή πολυγωνική γραμμή στις κορυφές Π1-Π2-...-Π12-Π13. Στην επανακαθορισθείσα οριογραμμή, το δυτικό της άκρο ΠΙ ενώνεται με το σημείο 9’ της καθορισθείσας ως άνω οριογραμμής παραλίας, η οποία συνεχίζει δυτικότερα και πέραν της περιοχής επανακαθορισμού. Στην επανακαθορισθείσα οριογραμμή παραλίας, το ανατολικό της άκρο Π13 ενώνεται με το σημείο 9’ της οριογραμμής παραλίας, όπως εκείνη έχει καθοριστεί με την υπ’ αρ. 383/19.12.1991 (Δ’ 161) απόφαση του Νομάρχη Ρεθύμνης, η οποία συνεχίζει ανατολικότερα και πέραν της περιοχής επανακαθορισμού.

Β2) Το πλάτος της ζώνης παραλίας σε σχέση με την οριογραμμή του αιγιαλού ορίζεται κυμαινόμενο, ακολουθώντας κυρίως τη φυσική διαμόρφωση και λοιπά εδαφικά χαρακτηριστικά. Η οριογραμμή παραλίας χαράσσεται στη συγκεκριμένη θέση, καθόσον:

i) Τηρείται ικανή ελάχιστη απόσταση 10μ. από την αντίστοιχη οριογραμμή αιγιαλού -πλάτος το οποίο άλλωστε έχει καθοριστεί και για αμφότερες, εκατέρωθεν της περιοχής μελέτης, ζώνες παραλίας- και όχι μεγαλύτερη από 50μ.

ii) Η γεωμορφολογία του εδάφους της εξεταζόμενης περιοχής στο τμήμα που καθορίζεται ζώνη παραλίας εμφανίζει ιδιόμορφο ποικίλο ανάγλυφο, με διαφοροποιήσεις κατά μήκος της ακτογραμμής και της επανακαθοριζόμενης οριογραμμής αιγιαλού.

iii) Δεν υφίστανται ουσιώδεις διαφοροποιήσεις στους παράγοντες δόμησης της εξεταζόμενης περιοχής σε σχέση με τις όμορες και γειτονικές, ώστε να επηρεάζεται η χάραξη της παραλίας.

iv) Η παραλιακή ζώνη καθίσταται ικανή και αναγκαία για την εξυπηρέτηση της επικοινωνίας της ξηράς από-και-προς τη θάλασσα και την προστασία των ακτών από τη διάβρωση.

ν) Στην περιοχή μελέτης δεν υφίστανται χαρακτηρισμένα ως διατηρητέα κτίσματα ούτε κατασκευές, τα οποία να επηρεάζονται από την χάραξη της παραλίας.

Β3) Από τη ζώνη παραλίας εξαιρούνται τυχόν νομίμως υφιστάμενα έργα και κατασκευές.


Γ) Δεν υφίσταται παλαιός αιγιαλός.


Οι κορυφές των οριογραμμών αιγιαλού και παραλίας έχουν συντεταγμένες στο κρατικό σύστημα συντεταγμένων ΕΓΣΑ 87.

Η Επιτροπή

Ο Πρόεδρος
ΝΙΚΟΛΑΟΣ ΔΑΣΚΑΛΑΚΗΣ

Τα μέλη
ΡΑΛΛΟΥ ΓΑΛΗΝΟΥ
ΚΥΡΙΑΚΟΣ ΠΑΤΤΑΚΟΣ
ΕΥΑΓΓΕΛΙΑ ΒΡΟΝΤΑΚΗ
ΧΑΡΙΤΩΝ ΜΑΚΡΥΓΙΑΝΝΗΣ

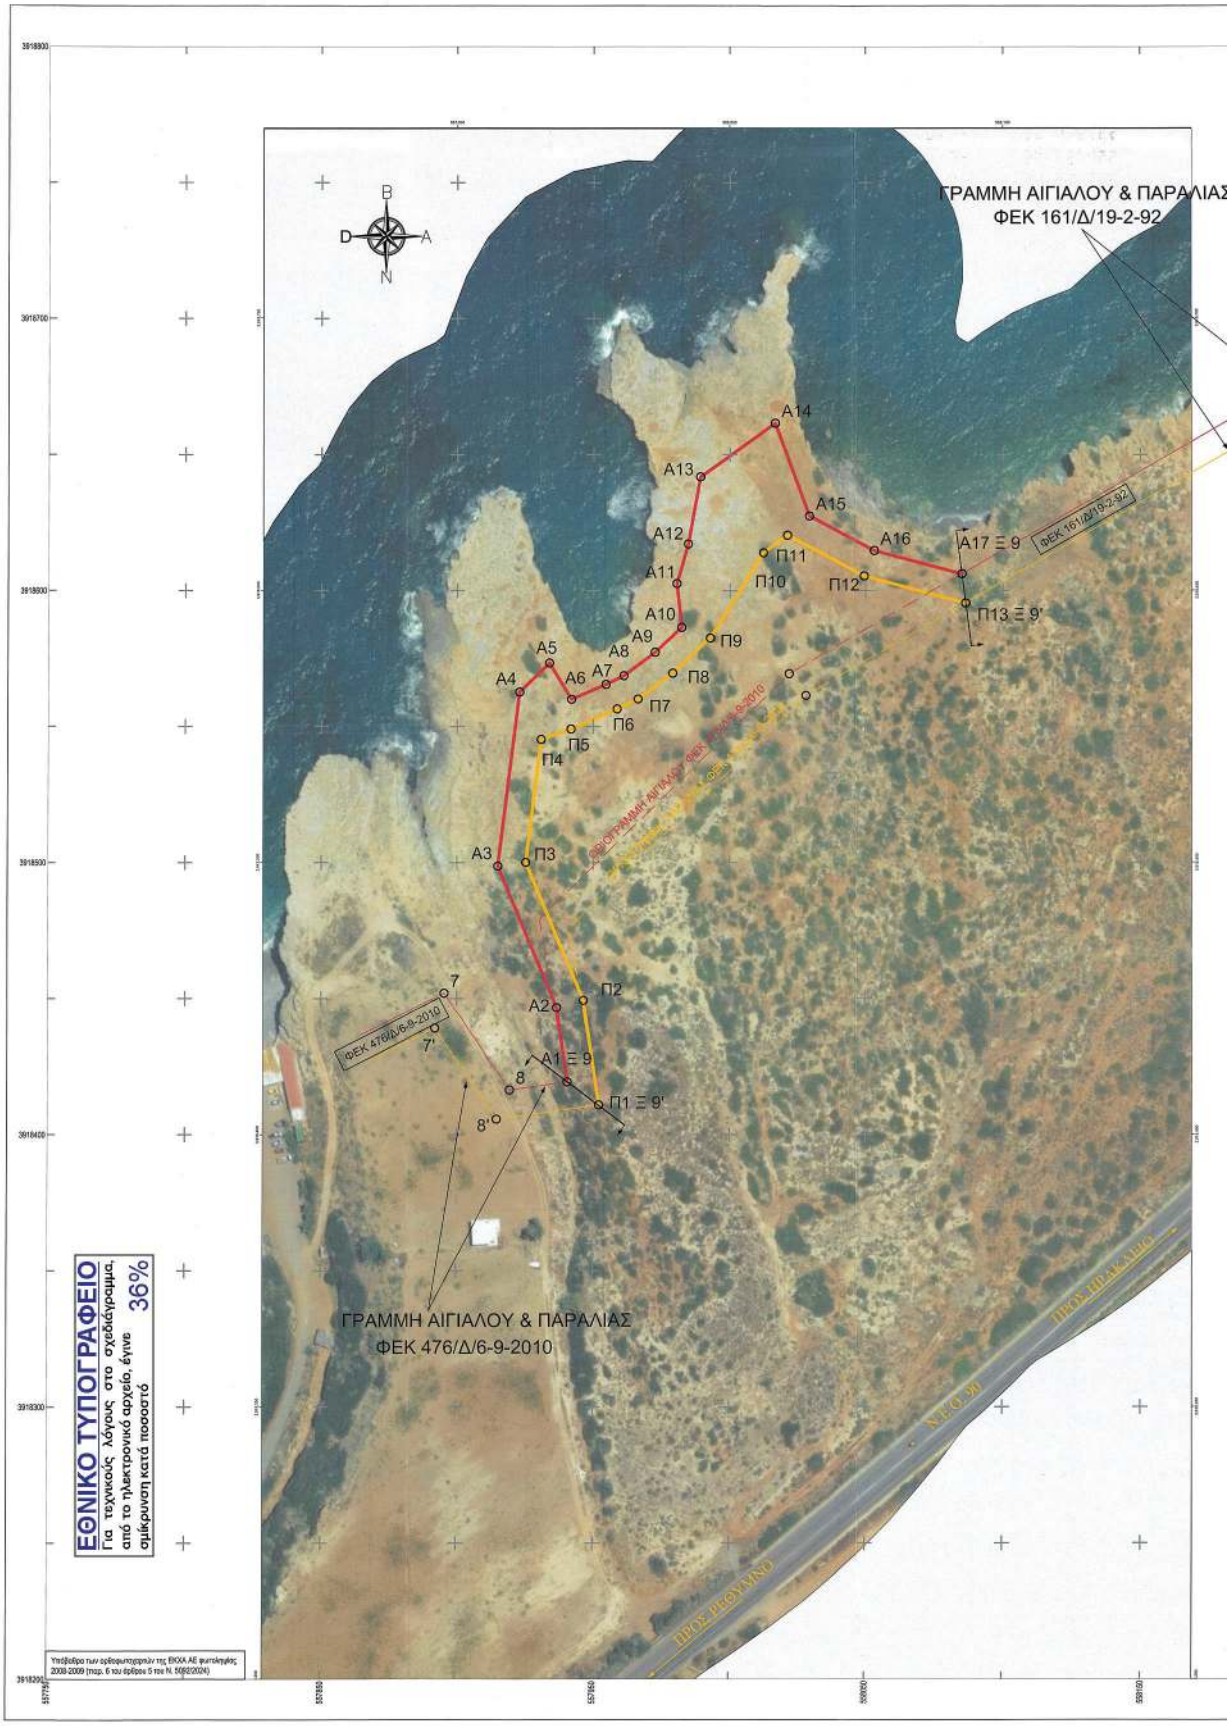
ΓΡΑΜΜΗ ΑΙΓΙΑΛΟΥ & ΠΑΡΑΛΙΑΣ
ΦΕΚ 161/Δ/19-2-92
ΓΡΑΜΜΗ ΑΙΓΙΑΛΟΥ & ΠΑΡΑΛΙΑΣ
ΦΕΚ 476/Δ/6-9-2010
ΕΘΝΙΚΟ ΤΥΠΟΓΡΑΦΕΙΟ
Για τη γνησιότητα του εγγράφου, που προήλθε από το ηλεκτρονικό αρχείο, έγινε σημείωση κατά ποσοστό 36%
Υποβιβάσθηκε των ορθοφωτογραφιών της ΕΚΧΑ ΑΕ φωτοληψίας 2008-2009 (παρ. 6 του άρθρου 5 του Ν. 5082/2024)

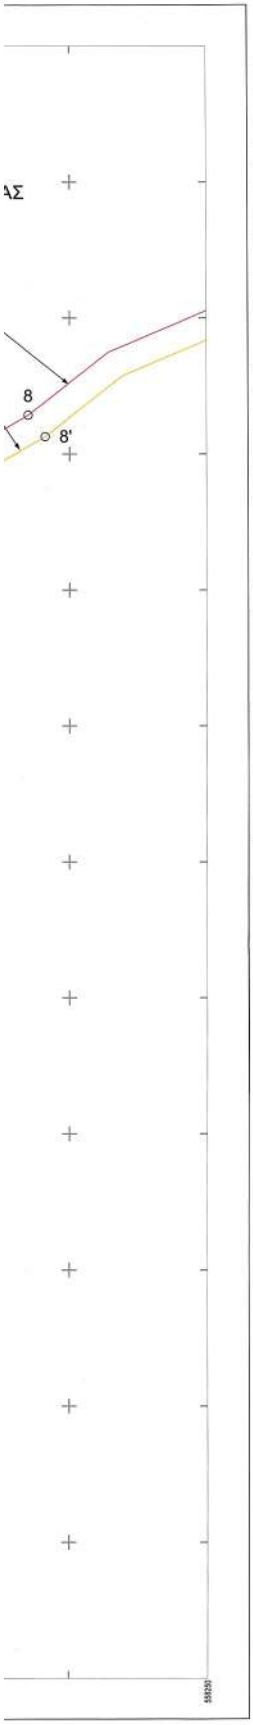

ΣΥΝΤΕΤΑΓΜΕΝΕΣ ΚΟΡΥΦΩΝ ΟΡΙΟΓΡΑΜΜΗΣ ΑΙΓΙΑΛΟΥ		
Σημεία	X	Y
Α1 Ξ 9	557940.56	3918419.42
Α2	557936.69	3918446.69
Α3	557915.06	3918498.72
Α4	557922.97	3918562.74
Α5	557933.91	3918573.43
Α6	557941.98	3918560.07
Α7	557954.60	3918565.55
Α8	557961.25	3918568.72
Α9	557972.67	3918577.35
Α10	557982.40	3918586.49
Α11	557980.62	3918602.63
Α12	557984.85	3918617.19
Α13	557989.37	3918641.85
Α14	558016.68	3918661.58
Α15	558029.20	3918627.42
Α16	558053.14	3918614.73
Α17 Ξ 9	558084.94	3918606.19

ΣΥΝΤΕΤΑΓΜΕΝΕΣ ΚΟΡΥΦΩΝ ΟΡΙΟΓΡΑΜΜΗΣ ΠΑΡΑΛΙΑΣ		
Σημεία	X	Y
Π1 Ξ 9'	557952.14	3918410.96
Π2	557946.41	3918449.36
Π3	557925.31	3918500.12
Π4	557930.89	3918545.28
Π5	557941.78	3918549.09
Π6	557958.75	3918556.45
Π7	557966.47	3918560.14
Π8	557979.12	3918569.69
Π9	557992.89	3918582.62
Π10	558012.28	3918613.98
Π11	558021.13	3918620.38
Π12	558049.45	3918605.37
Π13 Ξ 9'	558086.33	3918595.46

ΑΠΟΣΠΑΣΜΑ ΧΑΡΤΗ ΓΥΣ ΚΛ. 1:50000



Η περιοχή που απεικονίζεται ευρίσκεται στην θέση "ΚΑΜΑΡΟΛΑ"
της ευρύτερης περιοχής "ΛΑΤΖΙΜΑΣ" της Δημοτικής Κοινότητας Πρίνου,
Δημοτικής Ενότητας Αρκαδίου, Δήμου Ρεθύμνου,
Περιφερειακής Ενότητας Ρεθύμνου, Περιφέρειας Κρήτης.
-Ευρίσκεται εκτός ορίων οικισμού, εκτός Ζ.Ο.Ε. και εκτός ΓΠΣ/ΣΧΟΟΑΠ.
-Ευρίσκεται εντός NATURA 2000 σε Ειδικές Ζώνες Διατήρησης (ΕΖΔ) με κωδικό GR 4330004.
-Η οδός που απεικονίζεται είναι η Νέα Εθνική Οδός 90.
-Οι οριογραμμές αιγιαλού και παραλίας έχουν καθοριστεί
με την υπ' αρ. 16441/29.08.2010/ΦΕΚ 476/τ.Δ'/06.09.2010 Απόφαση Γενικού Γραμματέα
Περιφέρειας Κρήτης, περί καθορισμού οριογραμμών αιγιαλού και παραλίας στην περιοχή
"ΛΑΤΖΙΜΑΣ" Δ.Δ. Πρίνου Δήμου Αρκαδίου Νομού Ρεθύμνης και
με την υπ' αρ.383/19.12.1991/ΦΕΚ 161/τ.Δ'/19.02.1992 Απόφαση Νομάρχη Ρεθύμνης, περί
καθορισμού των ορίων του αιγιαλού και δημιουργίας ζώνης παραλίας στη θέση Στόμιο
κοινότητας Αγγελιανών Μυλοποτάμου Ρεθύμνης.
-Το παρόν διάγραμμα συνοδεύει την από 29-07-2026 έκθεση επιτροπής καθορισμού
οριογραμμών αιγιαλού-παραλίας.

ΥΠΟΜΝΗΜΑ ΓΡΑΜΜΩΝ

- οριογραμμή αιγιαλού καθορισθέισα
- οριογραμμή παραλίας καθορισθέισα
- οριογραμμή αιγιαλού προς επικύρωση
- οριογραμμή παραλίας προς επικύρωση
- οριογραμμή αιγιαλού προς επανακαθορισμό
- οριογραμμή παραλίας προς επανακαθορισμό
- βολόει αλλαγής

ΓΡΑΦΕΙΟ ΜΕΛΕΤΩΝ ΕΡΓΩΝ ΥΠΟΔΟΜΗΣ

ΞΕΖΩΝΑΚΗΣ ΣΤΕΛΙΟΣ ΤΟΠΟΓΡΑΦΟΣ ΜΗΧΑΝΙΚΟΣ Ε.Μ.Π
ΠΑΠΑΝΑΣΤΑΣΙΟΥ 3Α ΡΕΘΥΜΝΟ Τ.Κ 74100
ΤΗΛ. 2831027619 email: sxezon@otenet.gr

ΘΕΜΑ
ΔΙΑΓΡΑΜΜΑ ΜΕΡΙΚΟΥ ΕΠΑΝΑΚΑΘΟΡΙΣΜΟΥ
ΟΡΙΟΓΡΑΜΜΩΝ ΑΙΓΙΑΛΟΥ ΚΑΙ ΠΑΡΑΛΙΑΣ

ΕΡΓΟΔΟΤΗΣ
ΕΛΕΝΗ ΤΡΟΥΛΗ, ΕΙΡΗΝΗ ΒΑΡΔΙΑΜΠΑΣΗ, ΑΡΓΥΡΩ ΓΙΑΓΚΙΟΖΗ,
ΧΑΡΙΤΩΝ ΚΙΑΓΙΑΣ, ΚΩΝΣΤΑΝΤΙΝΟΣ ΚΑΛΛΙΓΙΑΝΝΗΣ,
ΕΛΕΝΗ ΚΑΛΛΙΓΙΑΝΝΗ, ΜΑΡΙΝΑ ΚΑΛΛΙΓΙΑΝΝΗ ΚΑΙ ΜΑΡΙΑ ΚΑΛΛΙΓΙΑΝΝΗ

ΘΕΣΗ	ΔΗΜΟΣ ΡΕΘΥΜΝΟΥ ΔΗΜΟΤΙΚΗ ΕΝΟΤΗΤΑ ΑΡΚΑΔΙΟΥ ΔΗΜΟΤΙΚΗ ΚΟΙΝΟΤΗΤΑ ΠΡΙΝΟΥ ΤΟΠΩΝΥΜΙΟ ΚΑΜΑΡΟΛΑ
ΚΛΙΜΑΚΑ 1/1000	ΑΡΧΕΙΟ Η/Υ ΜΕΛΕΤΕΣ2026\ΑΥΓΟΥΣΤΟΣ\ΤΡΟΥΛΗΣ ΚΑΜΑΡΟΛΑ ΑΙΓΙΑΛΟΣ\KAMAROLA\ΠΑΡΑΔΟΤΕΑ ΤΕΛΙΚΟ ΣΧΕΔΙΟ 2
ΗΜΕΡΟΜΗΝΙΑ ΙΟΥΛΙΟΣ 2026	

ΥΠΟΜΝΗΜΑ ΕΠΙΤΡΟΠΗΣ
Το παρόν διάγραμμα συνοδεύει την από 29-07-2026 έκθεση της επιτροπής καθορισμού οριογραμμών αιγιαλού-παραλίας.
Οι συντεταγμένες των κορυφών των οριογραμμών δίνονται στο Ελληνικό Γεωδαιτικό Σύστημα Αναφοράς ΕΓΣΑ 87.

Ο ΣΥΝΤΑΞΑΣ	Ο ΠΡΟΕΔΡΟΣ	ΤΑ ΜΕΛΗ
ΣΤΥΛΙΑΝΟΣ ΞΕΖΩΝΑΚΗΣ ΑΓΡΟΝΟΜΟΣ-ΤΟΠΟΓΡΑΦΟΣ ΜΗΧΑΝΙΚΟΣ Ε.Μ.Π.	ΝΙΚΟΛΑΟΣ ΔΑΣΚΑΛΑΚΗΣ ΠΟΛΙΤΙΚΟΣ ΜΗΧΑΝΙΚΟΣ Π.Ε.	ΡΑΛΛΟΥ ΓΑΛΗΝΟΥ ΤΟΠΟΓΡΑΦΟΣ ΜΗΧΑΝΙΚΟΣ Π.Ε. ΚΥΡΙΑΚΟΣ ΠΑΤΤΑΚΟΣ ΠΛΟΤΑΡΧΗΣ Λ.Σ.
ΕΛΕΓΧΟΣ	ΘΕΩΡΗΣΗ	
ΡΕΘΥΜΝΟ, 29-07-2026 Ελέγχθηκε ως προς την ακρίβεια της αποτύπωσης	ΡΕΘΥΜΝΟ, 29-07-2026 Ο αναπληρωτής προϊστάμενος της Κτηματικής Υπηρεσίας	ΕΥΑΓΓΕΛΙΑ ΒΡΟΝΤΑΚΗ ΓΕΩΛΟΓΟΣ Π.Ε. ΧΑΡΙΤΩΝΑΣ ΜΑΚΡΥΓΙΑΝΝΗΣ ΠΟΛΙΤΙΚΟΣ ΜΗΧΑΝΙΚΟΣ Τ.Ε.
ΡΑΛΛΟΥ ΓΑΛΗΝΟΥ ΤΟΠΟΓΡΑΦΟΣ ΜΗΧΑΝΙΚΟΣ Π.Ε.	ΝΙΚΟΛΑΟΣ ΔΑΣΚΑΛΑΚΗΣ ΠΟΛΙΤΙΚΟΣ ΜΗΧΑΝΙΚΟΣ Π.Ε.	

ΣΤΥΛΙΑΝΟΣ Γ. ΞΕΖΩΝΑΚΗΣ
ΔΙΠΛ. ΑΓΡΟΝΟΜΟΣ ΤΟΠΟΓΡΑΦΟΣ ΜΗΧΑΝΙΚΟΣ
ΕΘΝΙΚΟΥ ΜΕΤΣΟΒΙΟΥ ΠΟΛΥΤΕΧΝΕΙΟΥ
ΜΕΛΟΣ Τ.Ε.Ε. ΑΡΙΘ. ΜΗΤΡΩΟΥ 80002
ΠΑΠΑΝΑΣΤΑΣΙΟΥ 3Α - ΡΕΘΥΜΝΟ Τ.Κ. 74100
ΤΗΛ. 28310 27619
Α.Φ.Μ. 047...

Η απόφαση αυτή να δημοσιευθεί στην Εφημερίδα της Κυβερνήσεως.

Ηράκλειο, 27 Οκτωβρίου 2026

Η Γραμματέας Αποκεντρωμένης Διοίκησης

ΜΑΡΙΑ ΚΟΖΥΡΑΚΗ

ΕΘΝΙΚΟ ΤΥΠΟΓΡΑΦΕΙΟ

Το Εθνικό Τυπογραφείο αποτελεί δημόσια υπηρεσία υπαγόμενη στην Προεδρία της Κυβέρνησης και έχει την ευθύνη τόσο για τη σύνταξη, διαχείριση, εκτύπωση και κυκλοφορία των Φύλλων της Εφημερίδας της Κυβερνήσεως (ΦΕΚ), όσο και για την κάλυψη των εκτυπωτικών - εκδοτικών αναγκών του δημοσίου και του ευρύτερου δημόσιου τομέα (ν. 3469/2006/Α΄ 131 και π.δ. 29/2018/Α΄58).

1. ΦΥΛΛΟ ΤΗΣ ΕΦΗΜΕΡΙΔΑΣ ΤΗΣ ΚΥΒΕΡΝΗΣΕΩΣ (ΦΕΚ)

• Τα **ΦΕΚ σε ηλεκτρονική μορφή** διατίθενται δωρεάν στο **www.et.gr**, την επίσημη ιστοσελίδα του Εθνικού Τυπογραφείου. Όσα ΦΕΚ δεν έχουν ψηφιοποιηθεί και καταχωριστεί στην ανωτέρω ιστοσελίδα, ψηφιοποιούνται και αποστέλλονται επίσης δωρεάν με την υποβολή αιτήματος στην ηλεκτρονική διεύθυνση feksales@et.gr.

• Τα **ΦΕΚ σε έντυπη μορφή** διατίθενται σε μεμονωμένα φύλλα είτε απευθείας από το Τμήμα Πωλήσεων και Συνδρομητών, είτε ταχυδρομικά με την αποστολή αιτήματος παραγγελίας στην ηλεκτρονική διεύθυνση feksales@et.gr.

- Το κόστος ενός ασπρόμαυρου ΦΕΚ από 1 έως 16 σελίδες είναι 1,00 €, αλλά για κάθε επιπλέον οκτασέλιδο (ή μέρος αυτού) προσαυξάνεται κατά 0,20 €. Το κόστος ενός έγχρωμου ΦΕΚ από 1 έως 16 σελίδες είναι 1,50 €, αλλά για κάθε επιπλέον οκτασέλιδο (ή μέρος αυτού) προσαυξάνεται κατά 0,30 €.
- Το τεύχος Α.Σ.Ε.Π. διατίθεται δωρεάν.
- Υπάρχει δυνατότητα ετήσιας συνδρομής οποιουδήποτε τεύχους σε έντυπη μορφή μέσω του Τμήματος Πωλήσεων και Συνδρομητών.

• Τρόποι αποστολής κειμένων προς δημοσίευση:

Α. Αποστολή των εγγράφων προς δημοσίευση στο ΦΕΚ στην ηλεκτρονική διεύθυνση **https://eservices.et.gr**. Σχετικές εγκύκλιοι και οδηγίες στην ηλεκτρονική διεύθυνση του Εθνικού Τυπογραφείου (**www.et.gr**) στη διαδρομή **Ανακοινώσεις** → **Εγκύκλιοι**.

Β. Κατ’ εξαίρεση, όσοι πολίτες δεν διαθέτουν προηγμένη ψηφιακή υπογραφή μπορούν είτε να αποστέλλουν ταχυδρομικά, είτε να καταθέτουν με εκπρόσωπό τους κείμενα προς δημοσίευση εκτυπωμένα σε χαρτί στο Τμήμα Παραλαβής και Καταχώρισης Δημοσιευμάτων.

• Πληροφορίες, σχετικά με την αποστολή/κατάθεση εγγράφων προς δημοσίευση, την ημερήσια κυκλοφορία των Φ.Ε.Κ., με την πώληση των τευχών και με τους ισχύοντες τιμοκαταλόγους για όλες τις υπηρεσίες μας, περιλαμβάνονται στον ιστότοπο (www.et.gr). Επίσης μέσω του ιστότοπου δίδονται πληροφορίες σχετικά με την πορεία δημοσίευσης των εγγράφων, με βάση τον Κωδικό Αριθμό Δημοσιεύματος (ΚΑΔ). Πρόκειται για τον αριθμό που εκδίδει το Εθνικό Τυπογραφείο για όλα τα κείμενα που πληρούν τις προϋποθέσεις δημοσίευσης.

2. ΕΚΤΥΠΩΤΙΚΕΣ - ΕΚΔΟΤΙΚΕΣ ΑΝΑΓΚΕΣ ΤΟΥ ΔΗΜΟΣΙΟΥ

Το Εθνικό Τυπογραφείο ανταποκρινόμενο σε αιτήματα υπηρεσιών και φορέων του δημοσίου αναλαμβάνει να σχεδιάσει και να εκτυπώσει έντυπα, φυλλάδια, βιβλία, αφίσες, μπλοκ, μηχανογραφικά έντυπα, φακέλους για κάθε χρήση, κ.ά.

Επίσης σχεδιάζει ψηφιακές εκδόσεις, λογότυπα και παράγει οπτικοακουστικό υλικό.

Ταχυδρομική Διεύθυνση: **Καποδιστρίου 34, 10432 Αθήνα**

ΤΗΛΕΦΩΝΙΚΟ ΚΕΝΤΡΟ: 210 5279000

Ιστότοπος: **www.et.gr**

Πληροφορίες σχετικά με την λειτουργία του ιστότοπου: **helpdesk.et@et.gr**

Αποστολή εγγράφων προς δημοσίευση στο ΦΕΚ στην ηλεκτρονική διεύθυνση **https://eservices.et.gr**

ΕΞΥΠΗΡΕΤΗΣΗ ΚΟΙΝΟΥ

Πωλήσεις - Συνδρομές: (Ισόγειο, τηλ. 210 5279178 - 180)
Πληροφορίες: (Ισόγειο, Γραφείο 3 και τηλεφ. κέντρο 210 5279000)
Παραλαβή Δημοσιευτέας Ύλης: (Ισόγειο, τηλ. 210 5279139)

Ωράριο για το κοινό: Δευτέρα έως και Παρασκευή: 8:00 - 13:30

0400987091126001 0