



ΕΦΗΜΕΡΙΣ ΤΗΣ ΚΥΒΕΡΝΗΣΕΩΣ

ΤΗΣ ΕΛΛΗΝΙΚΗΣ ΔΗΜΟΚΡΑΤΙΑΣ

ΤΕΥΧΟΣ ΤΕΤΑΡΤΟ

Αρ. Φύλλου 99

1 Μαρτίου 2012

ΑΠΟΦΑΣΕΙΣ

Αριθμ. 3960/750

Καθορισμός ορίων αιγιαλού - παραλίας στη θέση «Κιουκιούρα» Χερσονήσου Βερβερόντας Πορτοχελίου, Δήμου Ερμιονίδας Ν. Αργολίδας.

Ο ΓΕΝΙΚΟΣ ΓΡΑΜΜΑΤΕΑΣ
ΑΠΟΚΕΝΤΡΩΜΕΝΗΣ ΔΙΟΙΚΗΣΗΣ
ΠΕΛΟΠΟΝΝΗΣΟΥ ΔΥΤΙΚΗΣ ΕΛΛΑΔΑΣ ΚΑΙ ΙΟΝΙΟΥ

Έχοντας υπόψη:

1. Τις διατάξεις του Ν. 2503/1997 «Διοίκηση, Οργάνωση, Στελέχωση της Περιφέρειας, ρύθμιση θεμάτων για την Τοπική Αυτοδιοίκηση και άλλες διατάξεις», ως ισχύει.

2. Τις διατάξεις του Ν. 3200/1955 «περί Διοικητικής Αποκέντρωσης», όπως τροποποιήθηκε και ισχύει.

3. Τις διατάξεις της παρ. 21 του άρθρου 46 του Ν. 3220/2004 (ΦΕΚ 15/Α'/28.1.2004) «Μέτρα αναπτυξιακής και κοινωνικής πολιτικής - αντικειμενικοποίηση του φορολογικού ελέγχου και άλλες διατάξεις».

4. Τις διατάξεις του άρθρου 280 του Ν. 3852/2010 (ΦΕΚ 87/Α'/7.6.2010) «Νέα Αρχιτεκτονική της Αυτοδιοίκησης και της Αποκεντρωμένης Διοίκησης - Πρόγραμμα Καλλικράτης».

5. Το Π.Δ. 139/2010 (ΦΕΚ 232/Α'/27.12.2010) «Οργανισμός της Αποκεντρωμένης Διοίκησης Πελοποννήσου, Δυτικής Ελλάδος και Ιονίου».

6. Τις διατάξεις των άρθρων 3 και 5 του Ν. 2971/2001 (ΦΕΚ 285/Α'/19.12.2001) «Περί αιγιαλού και παραλίας», όπως συμπληρώθηκε με τις διατάξεις του άρθρου 113 του Ν. 3879/2011 «Περί Δημοσίων Συμβάσεων... ρύθμιση θεμάτων Εθνικής Άμυνας».

7. Τις διατάξεις του Ν.Δ. 439/1970 «Περί συμπληρώσεως των διατάξεων περί αιγιαλού».

8. Την υπ' αριθμ. 1156/10.7.2007 αίτηση της Δήμητρας Βλαχογιάννη προς την Κτηματική Υπηρεσία Νομού Αργολίδας για τον καθορισμό των ορίων αιγιαλού - παραλίας, στη θέση «Κιουκιούρα» Χερσονήσου Βερβερόντας Πορτοχελίου, Δήμου Ερμιονίδας Νομού Αργολίδας.

9. Το από τον Ιούλιο 2007 Τοπογραφικό Διάγραμμα που συντάχθηκε από τον Σταύρο Αντωνόπουλο Αγρον. τοπογράφο μηχανικό σε κλίμακα 1:500, σε μία 1 πινακίδα ελέγχθηκε για την ακρίβεια της αποτύπωσης από τον Μουταφίδη Γεώργιο, τοπογράφο μηχανικό με Α' Βαθμό, που υπηρετεί στη Διεύθυνση Τεχνικών Έργων της Περιφέρειας Πελοποννήσου - Περιφερειακής Ενότητας Νομού

Αργολίδας την 10.10.2011 και θεωρήθηκε την ίδια ημερομηνία από την Προϊσταμένη της Κτηματικής Υπηρεσίας Αργολίδας Μ. Μπάρδη, όπως ορίζεται σχετικά (Ν. 2971/2001 άρθρο 4 παρ. 2 και τροποποιήθηκε με την παρ. 3 της υπ' αριθμ. Δ6Α1101689ΕΞ 2011/18.7.2011 απόφασης Υπουργού Οικονομικών).

10. Την από 14.4.2010 Έκθεση της Επιτροπής αιγιαλού - παραλίας για τον καθορισμό των ορίων του αιγιαλού και παραλίας στην αναφερόμενη στο θέμα περιοχή.

11. Το υπ' αριθμ. Φ.544.5/512/11/Σ.7158/30.6.2011 έγγραφο του ΓΕΝ προς το ΓΕΕΘΑ με την σύμφωνη γνώμη αυτού για τη συνέχιση της διαδικασίας επί του καθορισμού των ορίων αιγιαλού και παραλίας στην εν λόγω περιοχή και την παρέλευση ενός μήνα χωρίς την απάντηση του ΓΕΕΘΑ, οπότε σύμφωνα με τις διατάξεις του άρθρου 113 του Ν. 3978/2011, η γνώμη αυτού λογίζεται ως θετική.

12. Την από 10.10.2011 νέα Έκθεση Επιτροπής αιγιαλού παραλίας στην εν λόγω περιοχή για τον καθορισμό των ορίων αιγιαλού - παραλίας στη θέση «Κιουκιούρα» Χερσονήσου Βερβερόντας Πορτοχελίου, Δήμου Ερμιονίδας Νομού Αργολίδας.

13. Το υπ' αριθμ. 28/11.12.2012 έγγραφο της Κτηματικής Υπηρεσίας Αργολίδας προς την Αποκεντρωμένη Διοίκηση Πελοποννήσου, Δυτικής Ελλάδας και Ιονίου για έκδοση της σχετικής απόφασης, αποφασίζουμε:

Επικυρώνουμε την από 10.10.2011 Έκθεση της Επιτροπής αιγιαλού και παραλίας για τον καθορισμό αιγιαλού παραλίας θέση «Κιουκιούρα» Χερσονήσου Βερβερόντας Πορτοχελίου, Δήμου Ερμιονίδας Νομού Αργολίδας καθώς επίσης το από τον Ιούλιο 2007 τοπογραφικό διάγραμμα που συντάχθηκε από τον Σταύρο Αντωνόπουλο αγρονόμο τοπογράφο μηχανικό σε κλίμακα 1:500, σε μία 1 πινακίδα ελέγχθηκε για την ακρίβεια της αποτύπωσης από τον Μουταφίδη Γεώργιο, τοπογράφο μηχανικό με Α' Βαθμό, που υπηρετεί στη Διεύθυνση Τεχνικών Έργων της Περιφέρειας Πελοποννήσου Περιφερειακής Ενότητας Νομού Αργολίδας την 10.10.2011 και θεωρήθηκε την ίδια ημερομηνία από την Προϊσταμένη της Κτηματικής Υπηρεσίας Αργολίδας Μ. Μπάρδη, όπως ορίζεται σχετικά (Ν. 2971/2001, άρθρο 4 παρ. 2 και τροποποιήθηκε με την παρ. 3 της υπ' αριθμ. Δ6Α1101689ΕΞ 2011/18.7.2011 απόφασης Υπουργού Οικονομικών) ως εξής:

- Με κόκκινη συνεχή πολυγωνική γραμμή την οριογραμμή του αιγιαλού, και στοιχεία 1-2-3-4-5-6-7-8-9-10-11-12-13-14.

- Με κίτρινη συνεχή πολυγωνική γραμμή και με στοιχεία 1', 2', 3', 4', 5', 6', 7', 8', 9', 10', 11', 12', 13', 14' την οριογραμμή παραλίας σε απόσταση 10 μέτρων από την οριογραμμή του αιγιαλού προκειμένου να εξασφαλιστεί η επικοινωνία ξηράς θάλασσας και αντίθετα (άρθρο 1 παρ. 2 και άρθρο 2 του Ν. 2971/2001).

- Όλες οι κορυφές των γραμμών εξασφαλίζονται με ορθογώνιες συντεταγμένες εξαρτημένου συστήματος της Γ.Υ.Σ.

Η απόφαση αυτή με την Έκθεση της Επιτροπής καθορισμού ορίων αιγιαλού παραλίας και το τοπογραφικό διάγραμμα να δημοσιευθούν στην Εφημερίδα της Κυβερνήσεως.

Πάτρα, 14 Φεβρουαρίου 2012

Ο Γενικός Γραμματέας Αποκεντρωμένης Διοίκησης
ΑΝΑΣΤΑΣΙΟΣ ΑΠΟΣΤΟΛΟΠΟΥΛΟΣ

Ε Κ Θ Ε Σ Η

Ναύπλιο, σήμερα 10.10.2011, ημέρα Δευτέρα, συνέρχεται η Επιτροπή Καθορισμού των ορίων του Αιγιαλού και Παραλίας και θέσεων αμμοληψίας (άρθρου 100 Π.Δ. 284/1988, όπως τροποποιήθηκε με το άρθρο 3 παρ. 1 του Ν. 2971/2001 «περί αιγιαλού και παραλίας») στο Κατάστημα της Κτηματικής Υπηρεσίας Νομού Αργολίδας, αποτελούμενη από τους:

1. Μπάρδη Μαγδαληνή, Προϊσταμένη της Κτηματικής Υπηρεσίας Νομού Αργολίδας.

2. Μουταφίδη Γεώργιο, τοπογράφο μηχανικό με Α' βαθμό, που υπηρετεί στη Διεύθυνση Τεχνικών Έργων της Περιφέρειας Πελοποννήσου - Περιφερειακής Ενότητας Νομού Αργολίδας, σε αντικατάσταση μηχανικού Κτηματικής Υπηρεσίας (επειδή δεν υπηρετεί μηχανικός στην Κτηματική Υπηρεσία).

3. Στρατόπουλο Κων/νο, Λιμενάρχη Πορτοχελίου.

4. Δημαράκη Αικατερίνη, Προϊσταμένη του Τμήματος Χωροταξίας - Πολεοδομίας και Περιβάλλοντος του Δήμου Ερμιονίδας Νομού Αργολίδας.

5. Το πέμπτο μέλος Αθανασούλης Ιωάννης, του Κλάδου ΠΕ/Β' Μηχανικών, αναπληρωτής Διευθυντής της Διεύθυνσης Περιβάλλοντος - Χωρικού Σχεδιασμού Πελοποννήσου δεν προσήλθε λόγω κωλύματος

προκειμένου να καθορίσει τις οριογραμμές αιγιαλού - παραλίας, στη θέση «ΚΙΟΥΚΙΟΥΡΑ - ΧΕΡΣΟΝΗΣΟΣ ΒΕΡ-ΒΕΡΟΝΤΑΣ» Πορτοχελίου Δήμου Ερμιονίδας (πρώην Κρανιδίου) Νομού Αργολίδας.

Η Επιτροπή αφού έλαβε υπόψη:

Α) Την υπ' αριθμ. 1156/10.7.2007 αίτηση της Δήμητρας Βλαχογιάννη, με την οποία ζητείται ο καθορισμός των ορίων του αιγιαλού στην ανωτέρω περιοχή.

Β) Το από Ιούλιο 2007 τοπογραφικό διάγραμμα, που συντάχθηκε από τον Σταύρο Αντωνόπουλο, αγρονόμο - τοπογράφο μηχανικό, σε κλίμακα 1:500, σε 1- πινακίδα, ελέγχθηκε για την ακρίβεια της αποτύπωσης από τον Μουταφίδη Γεώργιο, τοπογράφο μηχανικό με Α' βαθμό, που υπηρετεί στη Διεύθυνση Τεχνικών Έργων της Περιφέρειας Πελοποννήσου - Περιφερειακής Ενότητας Νομού Αργολίδας την 10.10.2011 και θεωρήθηκε την ίδια ημερομηνία από την Μπάρδη Μαγδαληνή, Προϊσταμένη της Κ.Υ. Νομού Αργολίδας όπως ορίζεται σχετικά (Ν. 2971/2001 άρθρο 4 παρ. 2 και τροποποιήθηκε με την παράγραφο 3 της υπ' αριθμ. Δ6Α 1101689 ΕΞ 2011/18.7.2011 απόφασης του Υπουργού Οικονομικών).

Γ) Την από 14.4.2010 έκθεση της αρμόδιας Επιτροπής.

Δ) Τις διατάξεις του Ν. 2971/2001 «περί αιγιαλού και παραλίας» και τέλος, αφού μετέβη επί τόπου και σχημάτισε γνώμη για το πλάτος της βρεχόμενης ζώνης της ξηράς και άλλα συναφή στοιχεία, όπως ορίζεται από το άρθρο 9 του νόμου αυτού, ήτοι:

α) Την γεωμορφολογία εδάφους - Σύσταση: Χαμηλή ακτή- με άμμο και ψιλό βότσαλο. - Αγριελιές και σκίνα στα 3 μέτρα από την ακτή και σε αραιή διάταξη 5-6 μέτρα.

β) Την ύπαρξη, τα όρια και το είδος των παράκτιων φυσικών πόρων: Δεν υπάρχουν φυσικοί πόροι.

γ) Τα μετεωρολογικά στοιχεία: Την ακτή προσβάλλουν Δ. και Β.Δ. άνεμοι.

δ) Την μορφολογία πυθμένα: Χαμηλό βάθος που σταδιακά βαθιάει με πέτρινες πλάκες σε όλο το μήκος της ακτής (πλάτος πλάκας 1-1,5 μέτρα) και μετά τις πλάκες αμώδης βυθός.

ε) Την ανάπτυξη κυματισμού: Ο κυματισμός αναπτύσσεται σε όλο το μέτωπο της ακτής και σε βάθος 3-5 μ. από την ακτή, κατά τους χειμερινούς μήνες.

στ) Τα τεχνικά έργα που νομίμως υφίστανται: Δεν υπάρχουν.

ζ) Τις τυχόν εγκεκριμένες χωροταξικές κατευθύνσεις και χρήσεις γης που επηρεάζουν την παράκτια ζώνη: Στην περιοχή δεν υφίστανται συγκεκριμένες χωροταξικές κατευθύνσεις και χρήσεις γης.

η) Την ύπαρξη Δημοσίων Κτημάτων: Στην περιοχή δεν υπάρχουν καταγεγραμμένες δημόσιες εκτάσεις.

θ) Το Κτηματολόγιο: Δεν υπάρχει κτηματολόγιο στην περιοχή αυτή.

ι) Την «ύπαρξη ευπαθών οικοσυστημάτων και προστατευόμενων περιοχών: Δεν υπάρχουν ευπαθή οικοσυστήματα καθώς και προστατευόμενες περιοχές.

Ε) Το υπ' αριθμ. Φ.544.5/512/11 Σ.7158/30.6.2011 έγγραφο του ΓΕΝ σύμφωνα με το οποίο:

α) Από πλευράς αρμοδιοτήτων του ΓΕΝ, όπως αυτές απορρέουν από το άρθρο 17 του Ν. 2971/2001, δεν υπάρχει αντίρρηση για τη συνέχιση της διαδικασίας καθορισμού των ορίων αιγιαλού - παραλίας και τυχόν υπάρχοντος παλαιού αιγιαλού στην προς χάραξη περιοχή.

β) Η υπόθεση διαβιβάζεται για γνωμοδότηση στο ΓΕΕΘΑ, όπως ορίζεται από το άρθρο 113 του Ν. 3978/2011.

ΣΤ) Την παρέλευση του χρόνου που ορίζεται από το άρθρο 113 του Ν. 3978/2011 για γνωμοδότηση από το ΓΕΕΘΑ (προθεσμία ενός μήνα) και την ως εκ τούτου συνέχιση της διαδικασίας (σύμφωνα με το άρθρο 113 του Ν. 3978/2011 αν η προθεσμία παρέλθει άπρακτη, η γνωμοδότηση λογίζεται ως θετική), αποφασίζει:

Καθορίζει επί του διαγράμματος αυτού, με κόκκινη συνεχή πολυγωνική γραμμή και με στοιχεία 1-2-3-4-5-6-7-8-9-10-11-12-13-14 την οριογραμμή του αιγιαλού.

Καθορίζει επίσης με κίτρινη συνεχή πολυγωνική γραμμή και με στοιχεία 1'-2'-3'-4'-5'-6'-7'-8'-9'-10'-11'-12'-13'-14' την οριογραμμή παραλίας, σε απόσταση 10 μ. από την οριογραμμή του αιγιαλού, προκειμένου να εξασφαλισθεί η επικοινωνία ξηράς - θάλασσας και αντίθετα, ακόμη δε για την εξυπηρέτηση εξωραϊστικών και λοιπών κοινωφελών σκοπών (σχετικό άρθρο 1 παρ. 2 και άρθρο 2 του Ν. 2971/2001).

Όλες οι κορυφές των γραμμών εξασφαλίζονται με ορθογώνιες συντεταγμένες εξαρτημένου συστήματος της Γ.Υ.Σ.

Η Επιτροπή
 Η Πρόεδρος Τα Μέλη
 (Υπογραφή) (Υπογραφές)

Ε Κ Θ Ε Σ Η

Ναύπλιο, σήμερα 14.4.2010, ημέρα Τετάρτη, συνέρχεται η Επιτροπή Καθορισμού των ορίων του αιγιαλού και παραλίας και θέσεων αμμοληψίας (άρθρου 100 Π.Δ. 284/1988, όπως τροποποιήθηκε με το άρθρο 3 παρ. 1 του Ν. 2971/2001 «περί αιγιαλού και παραλίας») στο Κατάστημα της Κτηματικής Υπηρεσίας Νομού Αργολίδας, αποτελούμενη από τους:

1. Μπάρδη Μαγδαληνή, Προϊσταμένη της Κτηματικής Υπηρεσίας Νομού Αργολίδας.

2. Σερετόπουλο Αλέξανδρο, πολιτικό μηχανικό, που υπηρετεί στην Τ.Υ.Δ.Κ. Νομού Αργολίδας, αναπληρωτή μηχανικού Κτηματικής Υπηρεσίας (επειδή δεν υπηρετεί μηχ/κός στην Κτηματική Υπηρεσία).

3. Στρατόπουλο Κων/νο, Λιμενάρχη Πορτοχελίου.

4. Δαγρέ Γεώργιο, πολιτικό μηχανικό, με Α' βαθμό, αναπληρωτή Διευθυντή ΧΩ.ΠΟ.ΠΕ Νομαρχιακής Αυτοδιοίκησης Αργολίδας (του τακτικού μέλους κωλυομένου).

5. Αθανασούλη Ιωάννη, του Κλάδου ΠΕ/Γ' Μηχανικών, αναπληρωτή Διευθυντή της Διεύθυνσης ΠΕ.ΧΩ. Πελοποννήσου (του τακτικού μέλους κωλυομένου) προκειμένου να καθορίσει τις οριογραμμές αιγιαλού - παραλίας, στη θέση «ΚΙΟΥΚΙΟΥΡΑ - ΧΕΡΣΟΝΗΣΟΣ ΒΕΡΒΕΡΟΝΤΑΣ» Πορτοχελίου Δήμου Κρανιδίου Νομού Αργολίδας.

Η Επιτροπή αφού έλαβε υπόψη:

Α) Την υπ' αριθμ. 1156/10.7.2007 αίτηση της Δήμητρας Βλαχογιάννη, με την οποία ζητείται ο καθορισμός των ορίων του αιγιαλού στην ανωτέρω περιοχή.

Β) Το από Ιούλιο 2007 τοπογραφικό διάγραμμα, που συντάχθηκε από τον Σταύρο Αντωνόπουλο, αγρονόμο - τοπογράφο μηχανικό, σε κλίμακα 1:500, σε -1- πινακίδα, ελέγχθηκε για την ακρίβεια της αποτύπωσης από τον Σερετόπουλο Αλέξανδρο, πολιτικό μηχανικό, υπάλληλο της Τ.Υ.Δ.Κ. Νομού Αργολίδας την 14.4.2010 και θεωρήθηκε την ίδια ημερομηνία από τον Μπασιάκο Δημήτριο, Προϊστάμενο της ίδιας Υπηρεσίας, όπως ορίζεται σχετικά (Ν. 2971/2001, άρθρο 4 παρ. 2).

Γ) Τις διατάξεις του Ν. 2971/2001 «περί αιγιαλού και παραλίας» και τέλος, αφού μετέβη επί τόπου και σχημάτισε γνώμη για το πλάτος της βρεχόμενης ζώνης της

ξηράς και άλλα συναφή στοιχεία, όπως ορίζεται από το άρθρο 9 του νόμου αυτού, ήτοι:

α) Την γεωμορφολογία εδάφους - Σύσταση: Χαμηλή ακτή - με άμμο και ψιλό βότσαλο. - Αγριελιές και σκίνα στα 3 μέτρα από την ακτή και σε αραιή διάταξη 5-6 μέτρα.

β) Την ύπαρξη, τα όρια και το είδος των παράκτιων φυσικών πόρων: Δεν υπάρχουν φυσικοί πόροι.

γ) Τα μετεωρολογικά στοιχεία: Την ακτή προσβάλλουν Δ. και Β.Δ. άνεμοι.

δ) Την μορφολογία πυθμένα: Χαμηλό βάθος που σταδιακά βαθιάει με πέτρινες πλάκες σε όλο το μήκος της ακτής (πλάτος πλάκας 1-1,5 μέτρα) και μετά τις πλάκες αμμώδης βυθός.

ε) Την ανάπτυξη κυματισμού: Ο κυματισμός αναπτύσσεται σε όλο το μέτωπο της ακτής και σε βάθος 3-5 μ. από την ακτή, κατά τους χειμερινούς μήνες.

στ) Τα Τεχνικά έργα που νομίμως υφίστανται: Δεν υπάρχουν.

ζ) Τις τυχόν εγκεκριμένες χωροταξικές κατευθύνσεις και χρήσεις γης που επηρεάζουν την παράκτια ζώνη: Στην περιοχή δεν υφίστανται συγκεκριμένες χωροταξικές κατευθύνσεις και χρήσεις γης.

η) Την ύπαρξη Δημοσίων Κτημάτων: Στην περιοχή δεν υπάρχουν καταγεγραμμένες δημόσιες εκτάσεις.

θ) Το Κτηματολόγιο: Δεν υπάρχει κτηματολόγιο στην περιοχή αυτή.


ι) Την ύπαρξη ευπαθών οικοσυστημάτων και προστατευόμενων περιοχών: Δεν υπάρχουν ευπαθή οικοσυστήματα καθώς και προστατευόμενες περιοχές, αποφασίζει:


Καθορίζει επί του διαγράμματος αυτού, με κόκκινη συνεχή πολυγωνική γραμμή και με στοιχεία 1-2-3-4-5-6-7-8-9-10-11-12-13-14 την οριογραμμή του αιγιαλού.

Καθορίζει επίσης με κίτρινη συνεχή πολυγωνική γραμμή και με στοιχεία 1'-2'-3'-4'-5'-6'-7'-8'-9'-10'-11'-12'-13'-14' την οριογραμμή παραλίας, σε απόσταση 10 μ. από την οριογραμμή του αιγιαλού, προκειμένου να εξασφαλισθεί η επικοινωνία ξηράς - θάλασσας και αντίθετα, ακόμη δε για την εξυπηρέτηση εξωραϊστικών και λοιπών κοινωφελών σκοπών (σχετικό άρθρο 1 παρ. 2 και άρθρο 2 του Ν. 2971/2001).

Όλες οι κορυφές των γραμμών εξασφαλίζονται με ορθογώνιες συντεταγμένες εξαρτημένου συστήματος της Γ.Υ.Σ.

Η Επιτροπή
 Η Πρόεδρος Τα Μέλη
 (Υπογραφή) Υπογραφές

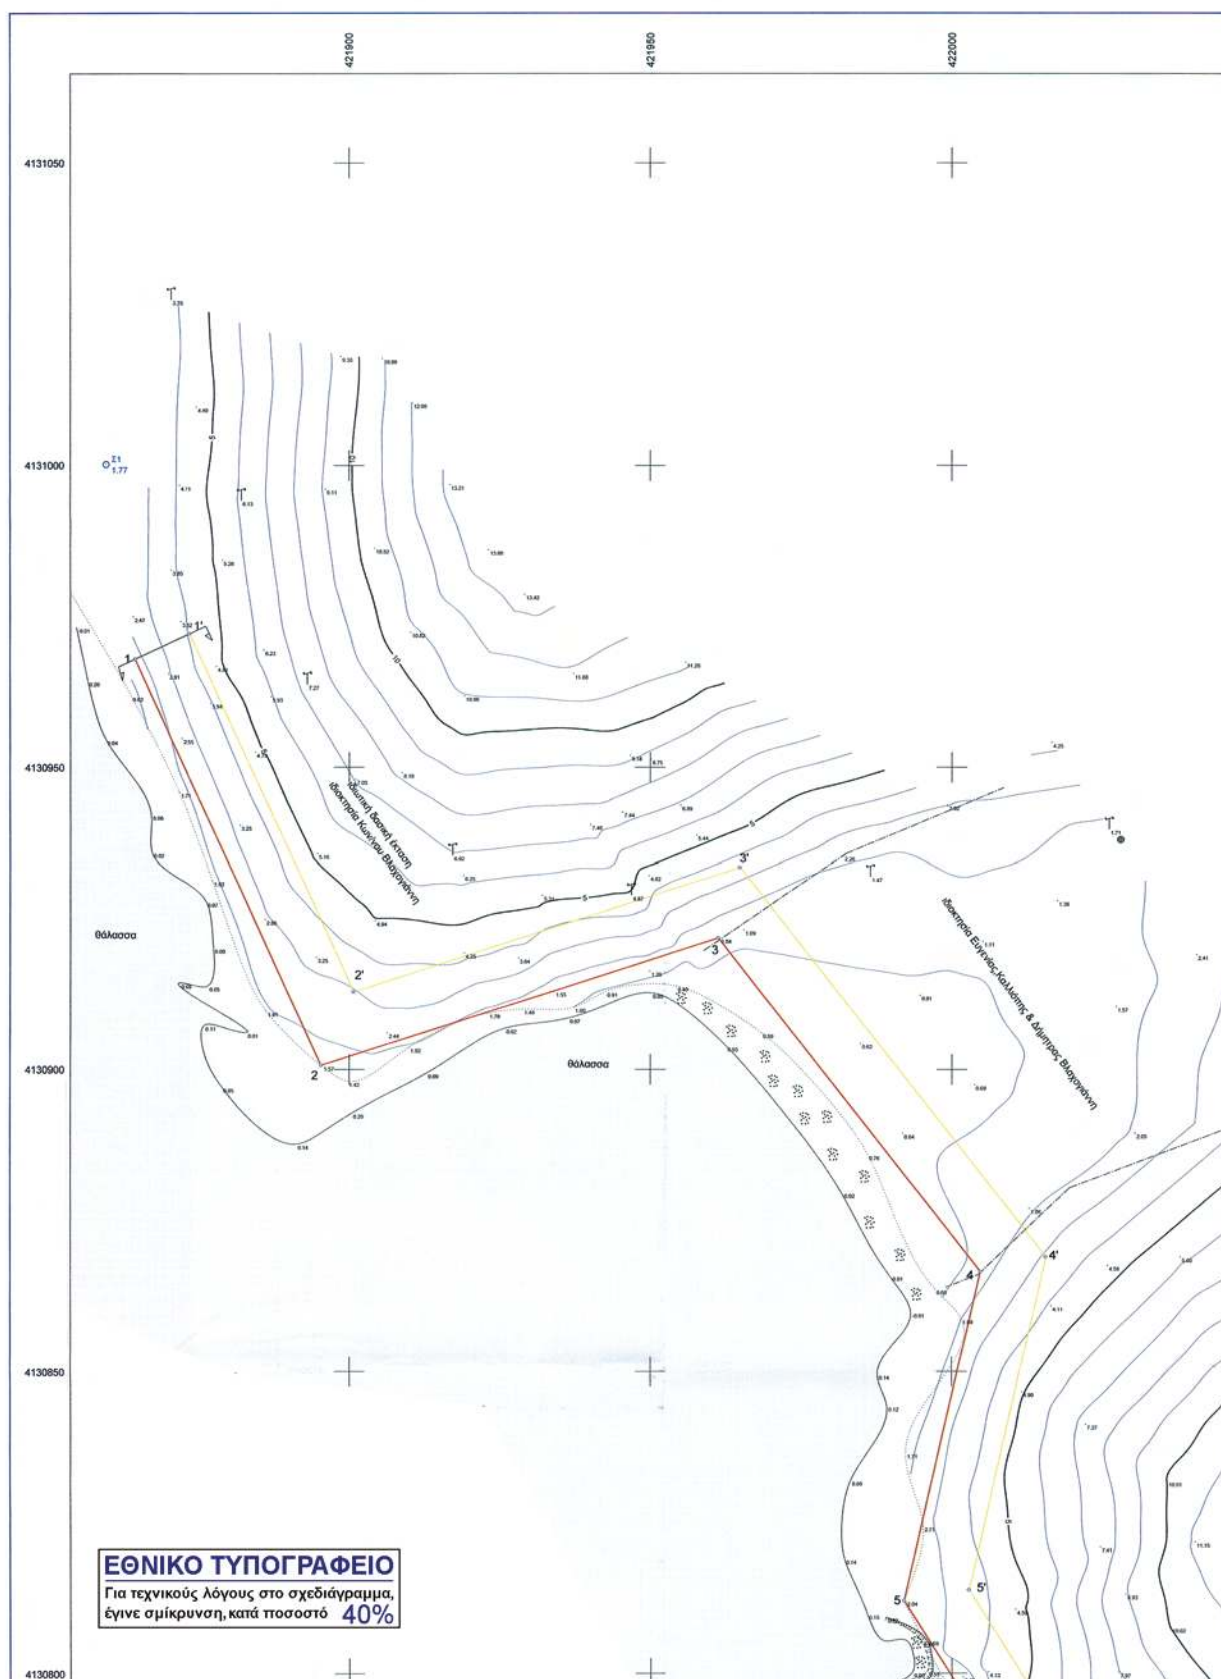

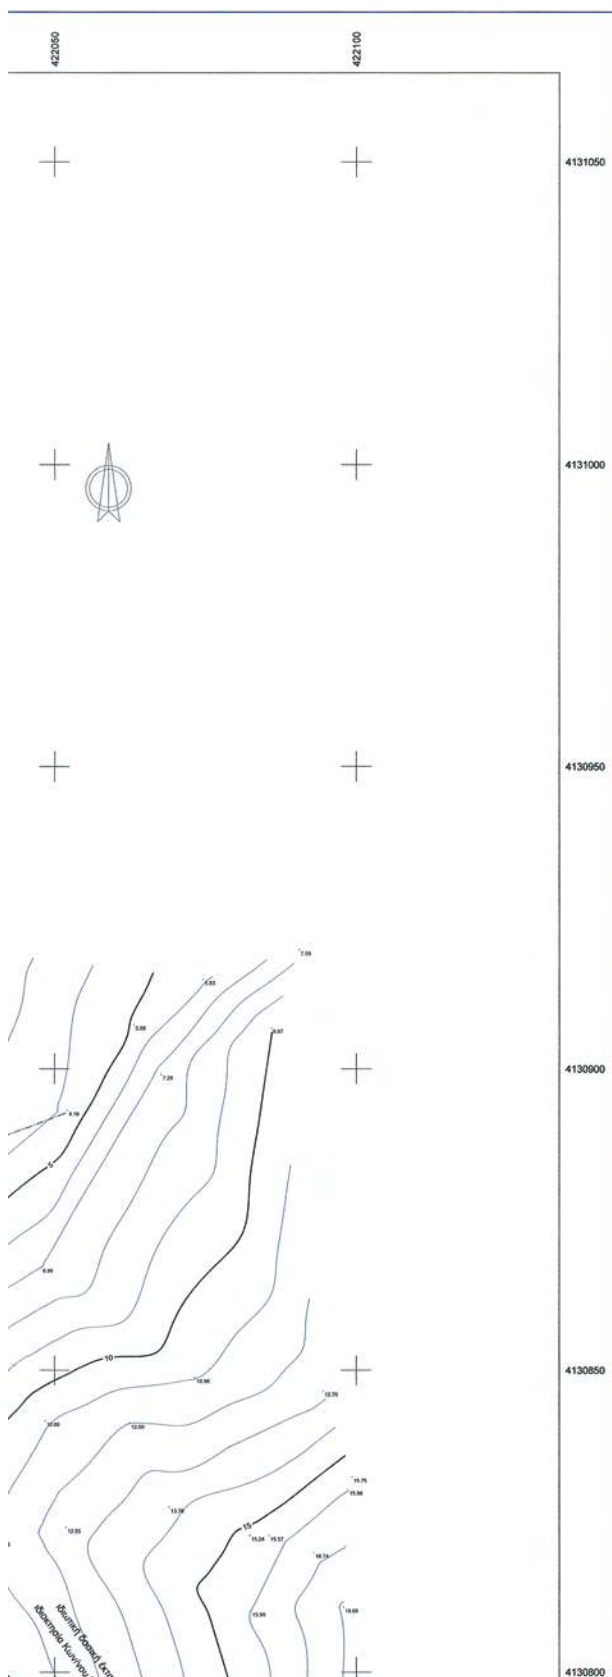

ΥΠΟΜΝΗΜΑ ΕΠΙΤΡΟΠΗΣ

1. Το παρόν τοπογραφικό διάγραμμα συνοδεύει την από 40/10/2011 έκθεση της επιτροπής αιγιαλού και παραλίας και θέσεων αμοληγίας σύμφωνα με το άρθρο 3 παρ.1 του Ν. 2971/2001 περί αιγιαλού και παραλίας
2. — (κόκκινη) οριογραμμή αιγιαλού 1-2-3-4-5-6-7-8-9-10-11-12-13-14
— (κίτρινη) οριογραμμή παραλίας 1'-2'-3'-4'-5'-6'-7'-8'-9'-10'-11'-12'-13'-14'
3. Οι κορυφές των οριογραμμών εξασφαλίζονται όπως φαίνεται στο διάγραμμα, με ορθογώνιες συντεταγμένες Γ.Υ.Σ.
4. Μέσα στη ζώνη παραλίας δεν υπάρχουν κτίσματα

Η ΕΠΙΤΡΟΠΗ

Ο ΠΡΟΕΔΡΟΣ

ΤΑ ΜΕΛΗ

ΠΡΟΒΟΛΙΚΟ ΣΥΣΤΗΜΑ ΕΓΣΑ
Ελλειψοειδής αναφοράς GRS 80 (a=6378137m f=1/298.2572236
Προβολή: Εγκάρσια Μερκατορική
Κεντρικός Μεσημβρινός: $\lambda_0=24^{\circ}00'00''$ με $K_0=0,9996$
Τετραμμένη Κεντρικού Μεσημβρινού: $+500000,0m$
Γεωγραφικό Πλάτος Αναφοράς: $00^{\circ}00'00''$
Υψομετρική αρετήρια: Μέση στάθμη θάλασσας


ΣΥΝΤΕΤΑΓΜΕΝΕΣ ΚΟΡΥΦΩΝ ΟΡΙΟΓΡΑΜΜΩΝ ΑΓΙΑΣ & ΠΑΡΑΛΙΑΣ					
ΟΡΙΟΓΡΑΜΜΗ ΑΓΙΑΣ			ΟΡΙΟΓΡΑΜΜΗ ΠΑΡΑΛΙΑΣ		
Α/Α	X	Y	Α/Α	X	Y
1	421864.357	4130967.823	1'	421873.440	4130972.006
2	421895.291	4130900.666	2'	421900.673	4130912.884
3	421961.284	4130921.754	3'	421964.850	4130933.391
4	422004.690	4130866.620	4'	422015.510	4130869.043
5	421992.122	4130812.037	5'	422002.798	4130813.834
6	422020.098	4130767.406	6'	422027.739	4130774.045
7	422042.122	4130748.850	7'	422050.257	4130755.072
8	422059.062	4130712.420	8'	422069.010	4130714.741
9	422059.861	4130677.978	9'	422070.110	4130667.396
10	422022.560	4130680.039	10'	422021.451	4130670.086
11	421962.007	4130690.235	11'	421961.961	4130680.102
12	421934.561	4130685.870	12'	421944.662	4130677.351
13	421934.793	4130666.132	13'	421944.842	4130662.005
14	421908.170	4130639.815	14'	421915.200	4130632.703

ΥΠΟΜΝΗΜΑ


Αερομετρικός έλεγχος
Ελεος
Στάθμος ΟΤΕ
Φρένο κυκλο
ΦΡΥΔΙ ΠΡΑΝΟΥΣ
ΠΟΔΙ ΠΡΑΝΟΥΣ


ΤΡΙΓΩΝΟΜΕΤΡΙΚΑ ΣΗΜΕΙΑ ΕΞΑΡΤΗΣΗΣ				
ΚΩΔΙΚΟΣ	X	Y	Z	ΟΝΟΜΑΣΙΑ
T13	418321.509	4126462.361	-	ΜΠΟΥΡΜΟΥΛΟ
T21	422334.106	4130024.758	23,098	ΦΑΝΑΡΙ
ΣΥΝΤΕΤΑΓΜΕΝΕΣ ΣΤΑΣΕΩΝ				
ΚΩΔΙΚΟΣ	X	Y	Z	
Σ1	421859.576	4131000.124	1,770	-
Σ2	421765.742	4130548.396	2,821	-
Σ3	421680.254	4130844.999	3,980	-
Σ4	421705.516	4130479.216	3,250	-

ΑΠΟΣΠΑΣΜΑ ΧΑΡΤΗ 1:50000 ΓΥΣ

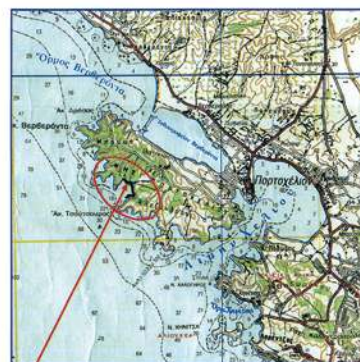


ΘΕΣΗ ΑΓΙΑΣ

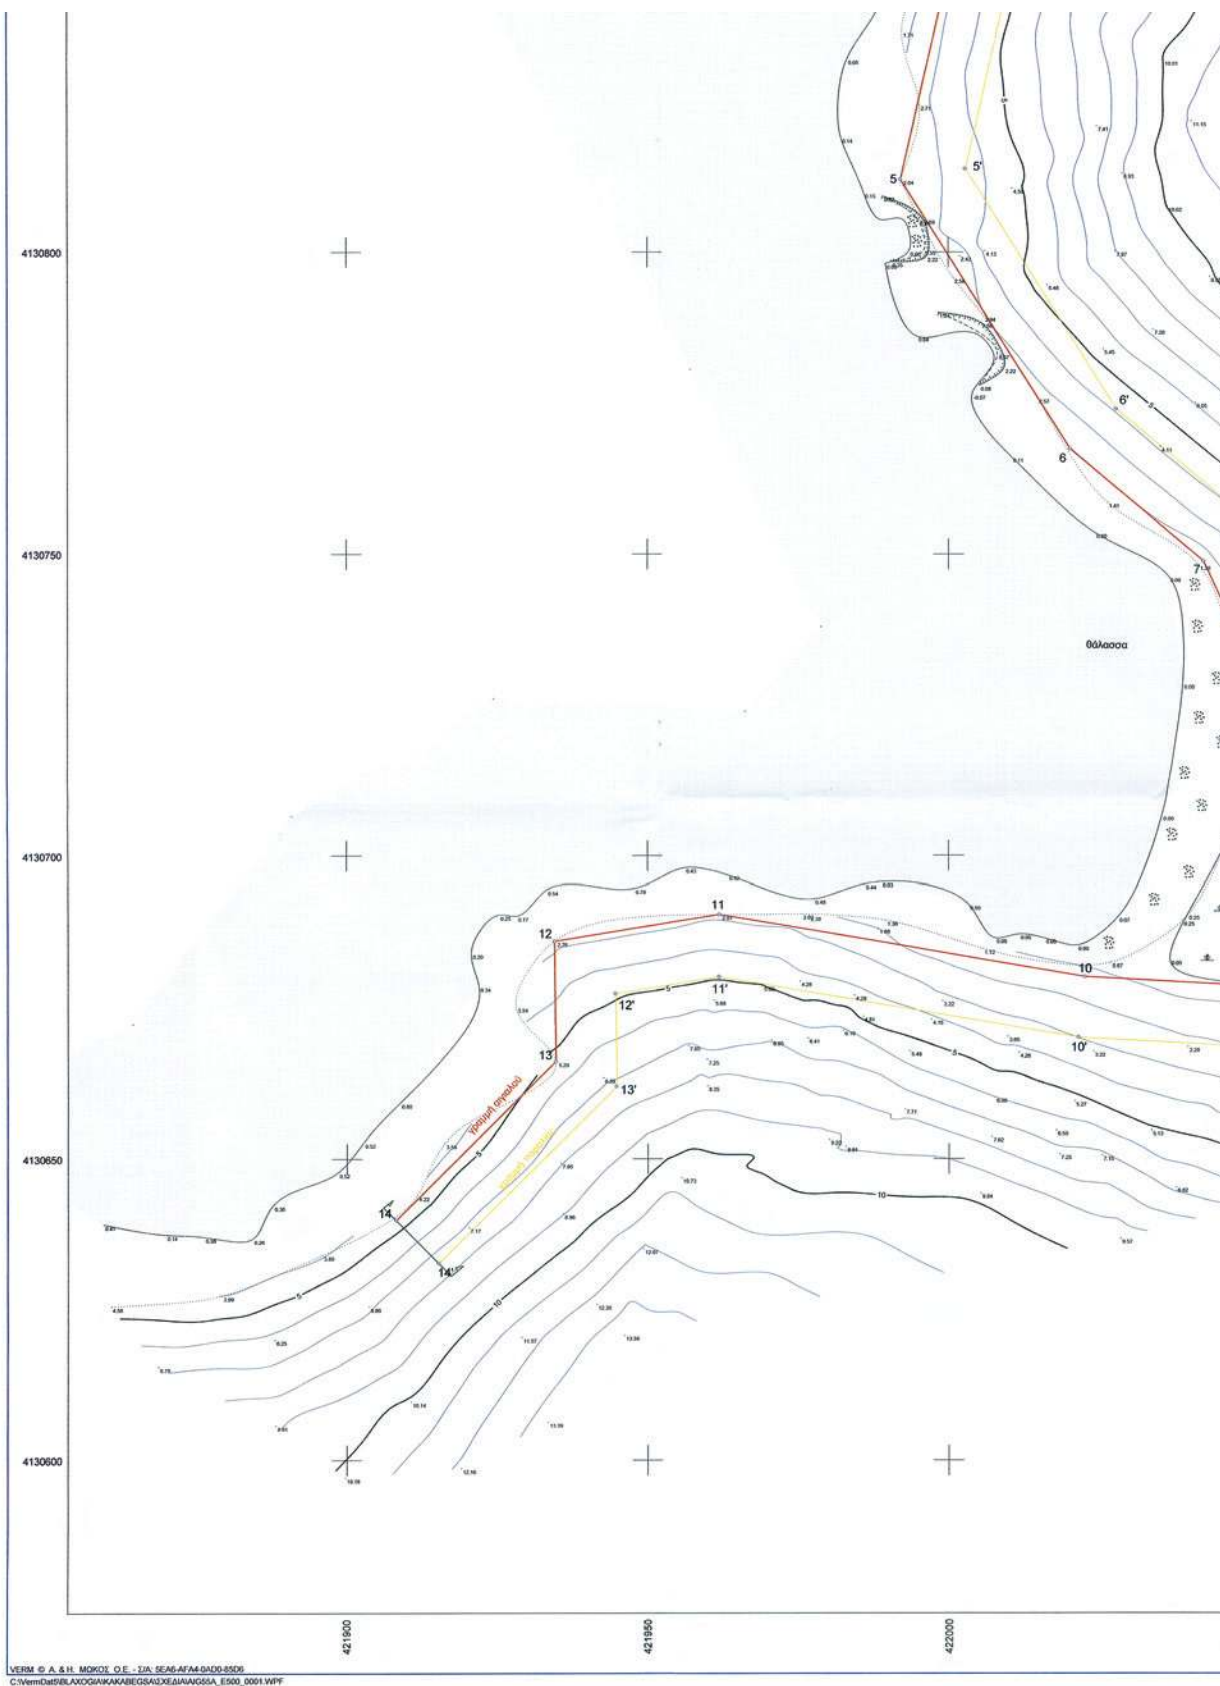

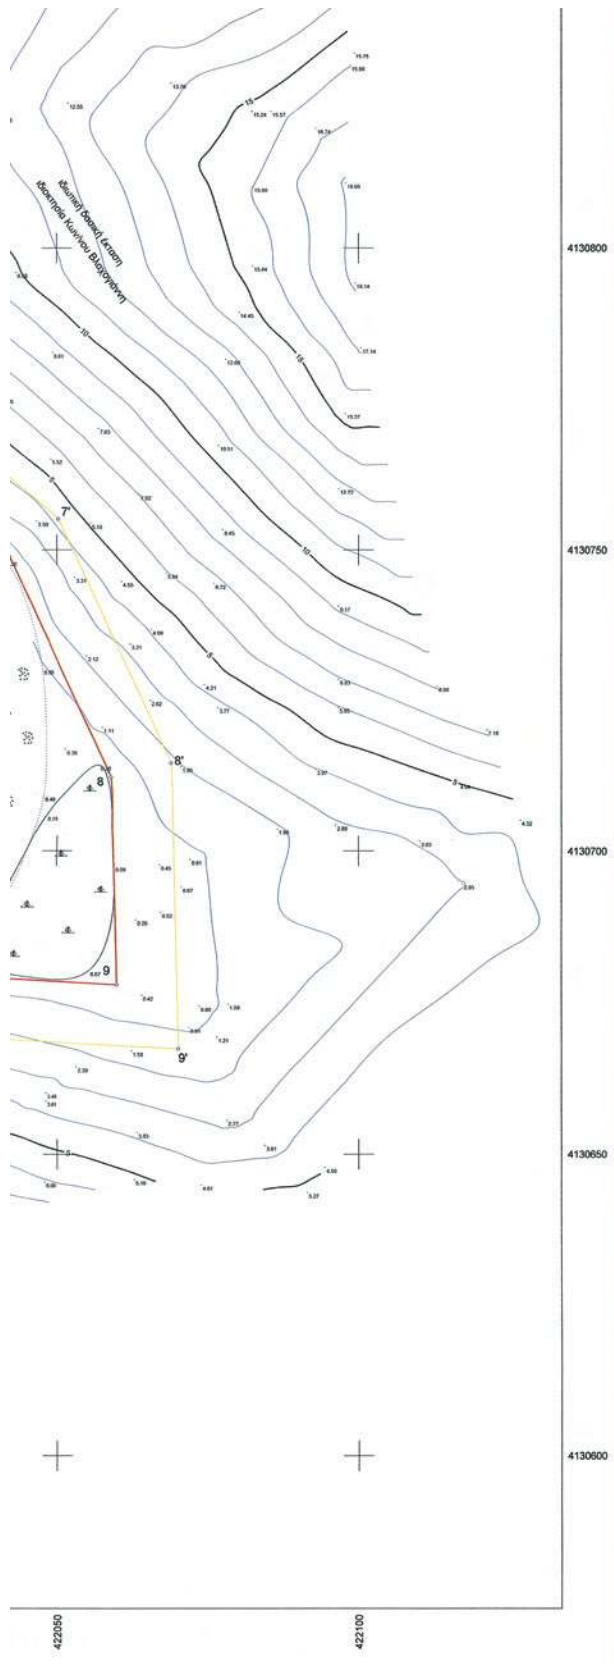

ΑΠΟΣΠΑΣΜΑ ΓΥΣ 1:5000

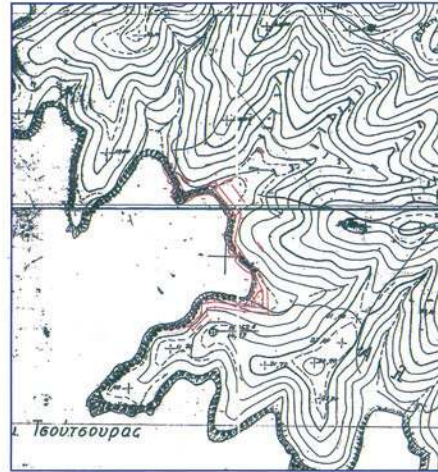ΕΡΓΟΔΟΤΗΣ:
ΔΙΕΥΘΥΝΟΥΣΑ ΥΠΗΡΕΣΙΑ:

ΔΗΜΗΤΡΑ ΒΛΑΧΟΓΙΑΝΝΗ

ΜΕΛΕΤΗ: ΥΨΟΜΕΤΡΙΚΗ ΜΕΛΕΤΗ ΓΙΑ ΤΗΝ ΧΑΡΑΞΗ ΟΡΙΟΓΡΑΜΜΩΝ
ΑΙΓΙΛΟΥ & ΠΑΡΑΛΙΑΣ ΣΤΗ ΘΕΣΗ ΚΙΟΥΚΙΟΥΡΑ-ΧΕΡΣ-
ΟΝΗΣΟΣ ΒΕΡΒΕΡΟΝΤΑ ΠΟΡΤΟΧΕΛΙΟΥ ΔΗΜΟΥ ΚΡΑΝΙΔΙΟΥ

ΤΟΠΟΓΡΑΦΙΚΗ ΜΕΛΕΤΗ

ΑΡΙΘΜΟΣ ΣΧΕΔΙΟΥ	ΟΡΙΖΟΝΤΙΟΓΡΑΦΙΑ	ΔΙΑΝΟΜΗ ΠΙΝΑΚΙΔΩΝ	
		ΚΛΙΜΑΚΑ	
		1:500	

ΑΝΑΔΟΧΟΣ: ΤΕΧΝ. ΕΤΑΙΡΙΑ ΜΕΤΡΙΣΗ ΕΠΕ

ΣΤΑΥΡΟΣ ΑΝΤΩΝΟΠΟΥΛΟΣ
ΤΟΠΟΓΡΑΦΟΣ ΜΗΧΑΝΙΚΟΣ ΕΜΠ

ΠΡΑΞΗ

Ο
ΣΥΝΤΑΞΑΣ

ΗΜΕΡΟΜΗΝΙΑ

14-2-2011

ΟΝΟΜΑ

ΣΤΑΥΡΟΣ ΑΝΤΩΝΟΠΟΥΛΟΣ

ΥΠΟΓΡΑΦΗ

ΣΤΑΥΡΟΣ ΑΝΤΩΝΟΠΟΥΛΟΣ

ΕΛΕΓΧΘΗΚΕ ΕΠΙ ΤΟΠΟΥ ΓΙΑ
ΤΗΝ ΑΚΡΙΒΕΙΑ ΤΗΣ ΑΠΟΤΥΠΩΣΗΣ
Ναύτιο 10/10/2011ΘΕΩΡΗΘΗΚΕ
Ναύτιο 10/10/2011

ΣΤΑΥΡΟΣ ΑΝΤΩΝΟΠΟΥΛΟΣ
ΤΟΠΟΓΡΑΦΟΣ ΜΗΧΑΝΙΚΟΣ ΕΜΠ
ΑΦΗΛ: 090174528 ΔΟΥ ΚΡΑΝΙΔΙΟΥ
ΚΡΑΝΙΔΙ 265 00 ΤΗΛ: 275 00 00 00

ΣΤΑΥΡΟΣ ΑΝΤΩΝΟΠΟΥΛΟΣ
ΤΟΠΟΓΡΑΦΟΣ ΜΗΧΑΝΙΚΟΣ ΕΜΠ
ΑΦΗΛ: 090174528 ΔΟΥ ΚΡΑΝΙΔΙΟΥ
ΚΡΑΝΙΔΙ 265 00 ΤΗΛ: 275 00 00 00

ΕΘΝΙΚΟ ΤΥΠΟΓΡΑΦΕΙΟ**ΕΦΗΜΕΡΙΣ ΤΗΣ ΚΥΒΕΡΝΗΣΕΩΣ****ΤΙΜΗ ΠΩΛΗΣΗΣ ΦΥΛΛΩΝ ΤΗΣ ΕΦΗΜΕΡΙΔΑΣ ΤΗΣ ΚΥΒΕΡΝΗΣΕΩΣ****Σε έντυπη μορφή:**

- Για τα Φ.Ε.Κ. από 1 έως 16 σελίδες σε 1 € προσαυξανόμενη κατά 0,20 € για κάθε επιπλέον οκτασέλιδο ή μέρος αυτού.
- Για τα φωτοαντίγραφα Φ.Ε.Κ. σε 0,15 € ανά σελίδα.

Σε μορφή DVD/CD:

Τεύχος	Ετήσια έκδοση	Τριμηνιαία έκδοση	Μηνιαία έκδοση	Τεύχος	Ετήσια έκδοση	Τριμηνιαία έκδοση	Μηνιαία έκδοση
Α'	150 €	40 €	15 €	Α.Α.Π.	110 €	30 €	-
Β'	300 €	80 €	30 €	Ε.Β.Ι.	100 €	-	-
Γ'	50 €	-	-	Α.Ε.Δ.	5 €	-	-
Υ.Ο.Δ.Δ.	50 €	-	-	Δ.Δ.Σ.	200 €	-	20 €
Δ'	110 €	30 €	-	Α.Ε.-Ε.Π.Ε.	-	-	100 €

- Η τιμή πώλησης μεμονωμένων Φ.Ε.Κ. σε μορφή cd-rom από εκείνα που διατίθενται σε ψηφιακή μορφή και μέχρι 100 σελίδες, σε 5 € προσαυξανόμενη κατά 1 € ανά 50 σελίδες.

ΕΤΗΣΙΕΣ ΣΥΝΔΡΟΜΕΣ Φ.Ε.Κ.

Τεύχος	Έντυπη μορφή	Τεύχος	Έντυπη μορφή	Τεύχος	Έντυπη μορφή
Α'	225 €	Δ'	160 €	Α.Ε.-Ε.Π.Ε.	2.250 €
Β'	320 €	Α.Α.Π.	160 €	Δ.Δ.Σ.	225 €
Γ'	65 €	Ε.Β.Ι.	65 €	Α.Σ.Ε.Π.	70 €
Υ.Ο.Δ.Δ.	65 €	Α.Ε.Δ.	10 €	Ο.Π.Κ.	-

- Το τεύχος Α.Σ.Ε.Π. (έντυπη μορφή) θα αποστέλλεται σε συνδρομητές ταχυδρομικά, με την επιβάρυνση των 70 €, ποσό το οποίο αφορά τα ταχυδρομικά έξοδα.

- Η καταβολή γίνεται σε όλες τις Δημόσιες Οικονομικές Υπηρεσίες (Δ.Ο.Υ.). Το πρωτότυπο διπλότυπο (έγγραφο αριθμ. πρωτ. 9067/28.2.2005 2η Υπηρεσία Επιτρόπου Ελεγκτικού Συνεδρίου) με φροντίδα των ενδιαφερομένων, πρέπει να αποστέλλεται ή να κατατίθεται στο Εθνικό Τυπογραφείο (Καποδιστρίου 34, Τ.Κ. 104 32 Αθήνα).
- Σημειώνεται ότι φωτοαντίγραφα διπλοτύπων, ταχυδρομικές Επιταγές για την εξόφληση της συνδρομής, δεν γίνονται δεκτά και θα επιστρέφονται.
- Οι οργανισμοί τοπικής αυτοδιοίκησης, τα νομικά πρόσωπα δημοσίου δικαίου, τα μέλη της Ένωσης Ιδιοκτητών Ημερησίου Τύπου Αθηνών και Επαρχίας, οι τηλεοπτικοί και ραδιοφωνικοί σταθμοί, η Ε.Σ.Η.Ε.Α, τα τριτοβάθμια συνδικαλιστικά όργανα και οι τριτοβάθμιες επαγγελματικές ενώσεις δικαιούνται έκπτωσης πενήντα τοις εκατό (50%) επί της ετήσιας συνδρομής.
- Το ποσό υπέρ Τ.Α.Π.Ε.Τ. (5% επί του ποσού συνδρομής), καταβάλλεται ολόκληρο (Κ.Α.Ε. 3512) και υπολογίζεται πριν την έκπτωση.
- Στην Ταχυδρομική συνδρομή του τεύχους Α.Σ.Ε.Π. δεν γίνεται έκπτωση.

Πληροφορίες για δημοσιεύματα που καταχωρίζονται στα Φ.Ε.Κ. στο τηλ.: 210 5279000.

Φωτοαντίγραφα παλαιών Φ.Ε.Κ.: τηλ.: 210 8220885.

Τα φύλλα όλων των τευχών της Εφημερίδας της Κυβερνήσεως διατίθενται δωρεάν σε ηλεκτρονική μορφή από την ιστοσελίδα του Εθνικού Τυπογραφείου (www.et.gr)

Ηλεκτρονική Διεύθυνση: <http://www.et.gr> - e-mail: webmaster.et@et.gr

ΟΙ ΥΠΗΡΕΣΙΕΣ ΕΞΥΠΗΡΕΤΗΣΗΣ ΠΟΛΙΤΩΝ ΛΕΙΤΟΥΡΓΟΥΝ ΚΑΘΗΜΕΡΙΝΑ ΑΠΟ 08:00 ΜΕΧΡΙ 13:30



* 0 4 0 0 0 9 9 0 1 0 3 1 2 0 0 0 8 *

ΑΠΟ ΤΟ ΕΘΝΙΚΟ ΤΥΠΟΓΡΑΦΕΙΟ

ΚΑΠΟΔΙΣΤΡΙΟΥ 34 * ΑΘΗΝΑ 104 32 * ΤΗΛ. 210 52 79 000 * FAX 210 52 21 004