



ΕΦΗΜΕΡΙΔΑ ΤΗΣ ΚΥΒΕΡΝΗΣΕΩΣ ΤΗΣ ΕΛΛΗΝΙΚΗΣ ΔΗΜΟΚΡΑΤΙΑΣ

11 Δεκεμβρίου 2023

ΤΕΥΧΟΣ ΤΕΤΑΡΤΟ

Αρ. Φύλλου 993

ΠΕΡΙΕΧΟΜΕΝΑ

ΑΠΟΦΑΣΕΙΣ

1. Κήρυξη ως αναδασωτέας, έκτασης δάσους εμβαδού 475.321.870,00 τ.μ., η οποία καταστράφηκε λόγω πυρκαγιάς που εκδηλώθηκε σε δασικές θέσεις των περιοχών Κοίλων, Μελίας, Νίψας, Λουτρού, Πεύκων, Αμφιτρίτης, Μαϊστρου, Δωρικού, Αετοχωρίου, Άβαντα, Αισύμης, Λεπτοκαρυάς, Κίρκης, Συκορράχης, Δικέλλων, Μεσημβρίας, Μάκρης, Πλάκας, Καλλιθέας - Ν. Χιλής, Αλίκης - Αμφιθέας και Παλαγίας του Δήμου Αλεξανδρούπολης Περιφερειακής Ενότητας Έβρου.
2. Τροποποίηση ρυμοτομικού σχεδίου Καλαμάτας στο Ο.Τ. 513 σε συμμόρφωση με την υπ' αρ. 181/2014 απόφαση του Τριμελούς Διοικητικού Πρωτοδικείου Καλαμάτας.

ΑΠΟΦΑΣΕΙΣ

Αριθμ. 685409

(1)

Κήρυξη ως αναδασωτέας, έκτασης δάσους εμβαδού 475.321.870,00 τ.μ., η οποία καταστράφηκε λόγω πυρκαγιάς που εκδηλώθηκε σε δασικές θέσεις των περιοχών Κοίλων, Μελίας, Νίψας, Λουτρού, Πεύκων, Αμφιτρίτης, Μαϊστρου, Δωρικού, Αετοχωρίου, Άβαντα, Αισύμης, Λεπτοκαρυάς, Κίρκης, Συκορράχης, Δικέλλων, Μεσημβρίας, Μάκρης, Πλάκας, Καλλιθέας - Ν. Χιλής, Αλίκης - Αμφιθέας και Παλαγίας του Δήμου Αλεξανδρούπολης Περιφερειακής Ενότητας Έβρου.

Ο ΓΕΝΙΚΟΣ ΓΡΑΜΜΑΤΕΑΣ ΔΑΣΩΝ
ΤΟΥ ΥΠΟΥΡΓΕΙΟΥ ΠΕΡΙΒΑΛΛΟΝΤΟΣ
ΚΑΙ ΕΝΕΡΓΕΙΑΣ

Έχοντας υπόψη:

1. Το Σύνταγμα της Ελλάδας και ιδίως το άρθρο 24 παρ. 1 και άρθρο 117 παρ. 3 (Α' 120/2008).
2. Τον ν. 998/1979 «Περί προστασίας δασών και των δασικών εν γένει εκτάσεων της Χώρας» (Α' 289) και ειδικότερα το άρθρο 38 παρ. 1 και το άρθρο 41.

3. Τον ν. 998/1979 και ιδίως το άρθρο 70 παρ. 3, όπως προστέθηκε με την παρ. 2 του άρθρου 12 του ν. 2040/1992 «Ρυθμίσεις θεμάτων αρμοδιότητας Υπουργείου Γεωργίας και νομικών προσώπων εποπτείας και άλλες διατάξεις» (Α' 70) και αντικαταστάθηκε με την παρ. 15 του άρθρου 1 του ν. 3208/2003 «Προστασία των δασικών οικοσυστημάτων, κατάρτιση δασολογίου, ρύθμιση εμπραγμάτων δικαιωμάτων επί δασών και δασικών εν γένει εκτάσεων και άλλες διατάξεις» (Α' 303).

4. Τις διατάξεις του ν. 3852/2010 «Νέα Αρχιτεκτονική της Αυτοδιοίκησης και Αποκεντρωμένης Διοίκησης-Πρόγραμμα Καλλικράτης» (Α' 87) και κυρίως τα άρθρα 6 και 280.

5. Τις διατάξεις του ν. 3861/2010 «Ενίσχυση της διαφάνειας με την υποχρεωτική ανάρτηση νόμων και πράξεων των κυβερνητικών, διοικητικών και αυτοδιοικητικών οργάνων στο διαδίκτυο "Πρόγραμμα Διαύγεια" και άλλες διατάξεις» (Α' 112).

6. Τον ν. 4061/2012 «Διαχείριση και προστασία ακινήτων Υπουργείου Αγροτικής Ανάπτυξης και Τροφίμων - Ρύθμιση εμπραγμάτων δικαιωμάτων και άλλες διατάξεις» (Α' 66).

7. Τις διατάξεις των άρθρων 28 και 28Α του ν. 4325/2015 «Εκδημοκρατισμός της Διοίκησης- Καταπολέμηση Γραφειοκρατίας και Ηλεκτρονική Διακυβέρνηση. Αποκατάσταση αδικιών και άλλες διατάξεις» (Α' 47).

8. Τις διατάξεις του ν. 4824/2021 «Κύρωση: α) της από 5.8.2021 Πράξης Νομοθετικού Περιεχομένου "Εκτακτα μέτρα για την αντιμετώπιση του κινδύνου πυρκαγιών" (Α' 138) και β) της από 13.8.2021 Πράξης Νομοθετικού Περιεχομένου "Εκτακτα μέτρα για την αποτελεσματική προστασία και την ταχεία αποκατάσταση του φυσικού περιβάλλοντος, την άμεση στήριξη των πληγέντων από τις πυρκαγιές του Ιουλίου/Αυγούστου 2021 και συναφείς διατάξεις" (Α' 143) και άλλες διατάξεις» (Α' 156).

9. Τις διατάξεις των άρθρων 47 έως 55 του ν. 4915/2022 «Εθνικό Στρατηγικό Σχέδιο Καταπολέμησης της Διαφθοράς, διατάξεις για θέματα ανθρώπινου δυναμικού και Οργανισμών Τοπικής Αυτοδιοίκησης, νομοθετικό πλαίσιο εκπαίδευσης των σπουδαστών/σπουδαστριών της Εθνικής Σχολής Δημόσιας Διοίκησης και Αυτοδιοίκησης για την ένταξη στον κλάδο Π.Ε. Επιτελικών Στελεχών,

διατάξεις για την ολοκλήρωση της μεταφοράς των δασικών υπηρεσιών στο Υπουργείο Περιβάλλοντος και Ενέργειας, διατάξεις για την εφαρμογή του Εθνικού Σχεδίου Ανάκαμψης και Ανθεκτικότητας "Ελλάδα 2.0", Εθνική Σύμβαση Ομογενών και άλλες επείγουσες διατάξεις» (Α' 63).

10. Τις διατάξεις του άρθρου 216 του ν. 5037/2023 «Μετονομασία της Ρυθμιστικής Αρχής Ενέργειας σε Ρυθμιστική Αρχή Αποβλήτων, Ενέργειας και Υδάτων και διεύρυνση του αντικειμένου της με αρμοδιότητες επί των υπηρεσιών ύδατος και της διαχείρισης αστικών αποβλήτων, ενίσχυση της υδατικής πολιτικής - Εκσυγχρονισμός της νομοθεσίας για τη χρήση και παραγωγή ηλεκτρικής ενέργειας από ανανεώσιμες πηγές μέσω της ενσωμάτωσης των Οδηγιών ΕΕ 2018/2001 και 2019/944 - Ειδικότερες διατάξεις για τις ανανεώσιμες πηγές ενέργειας και την προστασία του περιβάλλοντος» (Α' 78).

11. Το π.δ. 29/2022 «Τροποποίηση του π.δ. 132/2017 Οργανισμός του Υπουργείου Περιβάλλοντος και Ενέργειας (Υ.Π.ΕΝ.)» (Α' 160)» (Α' 77).

12. Τις διατάξεις του π.δ. 6/2022 «Σύσταση και μετονομασία Γενικών Γραμματειών, σύσταση Ειδικής Γραμματείας, μεταφορά υπηρεσιών και αρμοδιοτήτων» (Α' 17).

13. Την υπό στοιχεία ΥΠΕΝ/ΔΔΥ/48478/3594/2022 κοινή απόφαση των Υπουργών Οικονομικών, Περιβάλλοντος και Ενέργειας, Εσωτερικών «Καθορισμός των διοικητικών λεπτομερειών μεταφοράς των δασικών υπηρεσιών, του αντίστοιχου προσωπικού και λοιπών θεμάτων της παρ. 5 του άρθρου τρίτου της από 13.8.2021 Πράξης Νομοθετικού Περιεχομένου (Α' 143), η οποία κυρώθηκε με το άρθρο 2 του ν. 4824/2021 (Α' 156)» (Β' 2415).

14. Την υπό στοιχεία ΥΠΕΝ/ΔΝΕΠ/83988/2740/25-08-2022 απόφαση «Εξουσιοδότηση υπογραφής "Με εντολή Υπουργού" του Υπουργού Περιβάλλοντος και Ενέργειας, "Με εντολή Υφυπουργού" του Υφυπουργού Περιβάλλοντος και Ενέργειας και "Με εντολή Γενικού Γραμματέα Δασών" του Γενικού Γραμματέα Δασών του Υπουργείου Περιβάλλοντος και Ενέργειας, κατά λόγο αρμοδιότητας, στον Προϊστάμενο της Γενικής Διεύθυνσης Δασών και Δασικού Περιβάλλοντος της Γενικής Γραμματείας Δασών του Υ.Π.ΕΝ., στους Προϊστάμενους των Επιθεωρήσεων Εφαρμογής Δασικής Πολιτικής και στους Προϊστάμενους των Διευθύνσεων, Δασαρχείων και Τμημάτων που υπάγονται σε αυτές» (Β' 4528).

15. Τις υπ' αρ. 160417/1180/8-7-1980, 182447/3049/24-9-1980 και 154659/24-05-1982 διαταγές του Υπουργείου Γεωργίας.

16. Τις υπ' αρ. 68376/12-09-2013, 81156/30-10-2013, 58255/04-09-2017 και 21638/11-04-2018 εντολές της Γενικής Δ/σης Δασών και Αγροτικών Υποθέσεων της Αποκεντρωμένης Διοίκησης Μακεδονίας - Θράκης.

17. Τα υπό στοιχεία Γ39682/28-04-2015 και Γ8789/06-02-2017 έγγραφα του Εθνικού Τυπογραφείου.

18. Την υπ' αρ. 2601/12-02-2021 (Ορθή Επανάληψη 18-02-2021) απόφαση του Δ/ντή Δασών Ν. Έβρου «Ανάρτηση Δασικού Χάρτη των Τοπικών και Δημοτικών Κοινοτήτων των Δήμων Αλεξανδρούπολης, Σουφλίου, Διδυμοτείχου, Ορεστιάδας και Σαμοθράκης της Περιφερειακής Ενότητας Έβρου και πρόσκληση για υποβολή αντιρρήσεων κατά

του περιεχομένου του» (ΑΔΑ: 6ΖΡ0ΟΡ1Υ-0Β4), όπως αυτή τροποποιήθηκε με την υπ' αρ. 40330/10-02-2022 (ΑΔΑ: 6Ψ21ΟΡ1Υ-ΥΤΡ) πράξη τροποποίησης του αναρτημένου Δασικού Χάρτη και όπως αυτή κυρώθηκε μερικώς με την υπ' αρ. 406042/09-11-2022 (Δ' 880) απόφαση Γενικού Γραμματέα Δασών του Υπουργείου Περιβάλλοντος και Ενέργειας.

19. Τις υπ' αρ. 90/09-01-1980 (Δ' 95), 3422/13-10-1991 (Δ' 1151/1992), 2886/14-10-1991 (Δ' 792), 256/14-02-1996 (Δ' 389), 867/10-11-1997 (Δ' 1036), 4696/12-10-2000 (Δ' 766), 5736/21-11-2001 (Δ' 1062), 2339/13-06-2001 (Δ' 544), 3722/25-07-2001 (Δ' 705), 5822/10-10-2003 (Δ' 1184), 5532/02-09-2004 (Δ' 826), 6661/25-10-2004 (Δ' 1036), 7857/23-11-2006 (Δ' 1044), 5759/18-09-2007 (Δ' 474), 5761/18-09-2007 (Δ' 477), 5805/20-09-2007 (Δ' 477), 5914/25-09-2007 (Δ' 537), 4832/30-07-2008 (Δ' 384), 5670/15-09-2008 (Δ' 467), 19087/959/30-10-2009 (Δ' 512), 18293/873/30-10-2009 (Δ' 511), 60246/5742/22-10-2010 (Δ' 612), 14394/30-08-2011 (Δ' 337), 17914/27-09-2011 (Δ' 399), 18850/06-10-2011 (Δ' 412), 20046/01-11-2011 (Δ' 469), 16285/20-08-2012 (Δ' 522), 21785/12-10-2012 (Δ' 639), 25310/27-11-2012 (Δ' 721), 17508/05-08-2013 (Δ' 449), 10902/02-05-2014 (Δ' 251), 10905/02-05-2014 (Δ' 388), 25143/22-09-2014 (Δ' 493), 25700/29-09-2014 (Δ' 506), 25144/22-09-2014 (Δ' 493), 26596/06-10-2014 (Δ' 512), 3740/27-02-2015 (Δ' 58), 6729/02-04-2015 (Δ' 116, διόρθωση σφάλματος ως προς την σελ. 1055, Δ' 209), 14441/14-07-2015 (Δ' 272), 19597/23-09-2015 (Δ' 348), 26021/02-12-2015 (Δ' 3/2016), 387/13-01-2016 (Δ' 39), 14417/28-06-2016 (Δ' 250), 14766/29-06-2016 (Δ' 250), 14885/30-06-2016 (Δ' 252), 15582/12-07-2016 (Δ' 262), 18410/23-08-2016 (Δ' 327), 24052/02-11-2016 (Δ' 429), 24564/08-11-2016 (Δ' 456), 27067/29-11-2016 (Δ' 21/2017), 13192/27-06-2017 (Δ' 261), 13189/27-06-2017 (Δ' 261), 15175/14-07-2017 (Δ' 259), 16486/08-08-2017 (Δ' 278), 17929/01-09-2017 (Δ' 365), 24765/10-11-2017 (Δ' 446), 12756/27-06-2018 (Δ' 375), 19586/24-10-2018 (Δ' 466), 6581/06-06-2019 (Δ' 421), 6675/07-06-2019 (Δ' 419), 7047/07-06-2019 (Δ' 418), 7049/07-06-2019 (Δ' 419), 7046/12-06-2019 (Δ' 418), 7043/13-06-2019 (Δ' 418), 7713/14-06-2019 (Δ' 416), 7050/14-06-2019 (Δ' 419), 7710/19-06-2019 (Δ' 446), 8475/26-06-2019 (Δ' 550), 16196/04-10-2019 (Δ' 625), 8444/28-07-2020 (Δ' 487), 15482/23-10-2020 (Δ' 726), 16523/23-10-2020 (Δ' 727), 15703/23-10-2020 (Δ' 729), 18615/11-12-2020 (Δ' 872), 20156/11-12-2020 (Δ' 874), 20158/11-12-2020 (Δ' 884), 20162/11-12-2020 (Δ' 885), 20164/11-12-2020 (Δ' 872), 20167/11-12-2020 (Δ' 873), 13243/13-11-2020 (Δ' 766), 2728/04-01-2022 (Δ' 11 και 322116/26-09-2022 (Δ' 636) αποφάσεις της Διοίκησης περί κήρυξης ως αναδασωτέων εκτάσεων κατόπιν πυρκαγιάς ή άλλης αιτίας, που βρίσκονται εξ ολοκλήρου εντός του περιγράμματος της καείσας έκτασης.

20. Την υπ' αρ. 610238/02-11-2023 απόφαση Γενικού Γραμματέα Δασών του Υ.Π.ΕΝ. «Παράταση ενός (1) μηνός της προθεσμίας κήρυξης δασικών εκτάσεων ως αναδασωτέων» (ΑΔΑ: ΩΧ734653Π8-ΚΒΥ).

21. Την υπ' αρ. 680780/30-11-2023 εισήγηση του Δασαρχείου Αλεξανδρούπολης, αποφασίζουμε:

Κηρύσσουμε ως αναδασωτέα την έκταση δασικού χαρακτήρα, εμβαδού «Τετρακοσίων Εβδομήντα Πέντε εκατομμυρίων, Τριακοσίων Είκοσι Ένα χιλιάδων, Οκτακοσίων Εβδομήντα τετραγωνικών μέτρων» (475.321.870,00 τ.μ.), που βρίσκεται σε δασικές θέσεις των περιοχών Κοίλων, Μελίας, Νίψας, Λουτρού, Πεύκων, Αμφιτρίτης, Μαϊστρου, Δωρικού, Αετοχωρίου, Άβαντα, Αισύμης, Λεπτοκαρυάς, Κίρκης, Συκορράχης, Δικέλλων, Μεσημβρίας, Μάκρης, Πλάκας, Καλλιθέας - Ν. Χιλής, Αλίκης - Αμφιθέας και Παλαγίας του Δήμου Αλεξανδρούπολης Περιφερειακής Ενότητας Έβρου, η οποία καταστράφηκε λόγω πυρκαγιάς, που εκδηλώθηκε στην περιοχή στις 19 Αυγούστου 2023 και η οποία κατεστάλη στις 2 Οκτωβρίου 2023.

Η ανωτέρω έκταση εμβαδού 475.321.870,00 τ.μ., όπως απεικονίζεται με πράσινο χρωματισμό, στο προσαρτημένο στην παρούσα απόφαση, τοπογραφικό διάγραμμα κλίμακας 1:175.000 και προσδιορίζεται ακριβώς στο ψηφιακό αρχείο του Παραρτήματος 1, σε προβολικό σύστημα Συντεταγμένων ΕΓΣΑ '87, ανήκει στις δασικού χαρακτήρα εκτάσεις, κατά την έννοια του άρθρου 3 του ν. 998/1979.

Η έκταση εμβαδού 475.321.870,00 τ.μ., σύμφωνα με το δασικό χάρτη της Περιφερειακής Ενότητας Έβρου, που αναρτήθηκε και κυρώθηκε μερικώς με την υπό στοιχείο (19) σχετική απόφαση του Δ/ντή Δασών Ν. Έβρου, αποτελεί δασικού χαρακτήρα έκταση και φέρει τους χαρακτηρισμούς ΔΔ0, ΠΔ0, ΑΔ0, ΔΔ1, ΔΔ ΑΝ1, ΔΔ ΑΝ0, ΑΔ ΑΝ1, ΑΔ20, ΠΔ1, ΑΔ1, ΑΔ20, ΠΔ20, ΔΑ ΑΝ20, ΑΔ ΑΝ20, ΔΑ ΑΝ1 και ΠΔ ΑΝ1.

Εντός της εν λόγω έκτασης εμβαδού 475.321.870,00 τ.μ., όπως αυτή απεικονίζεται στο συνημμένο τοπογραφικό διάγραμμα με πράσινο χρωματισμό και συνοδεύει την παρούσα απόφαση, έχουν συμπεριληφθεί και οι δασικού χαρακτήρα εκτάσεις οι οποίες έχουν κηρυχθεί ως αναδασωτέες με τις αναφερόμενες στο υπό στοιχείο (20) του προοιμίου της παρούσας απόφασης.

Η κήρυξη της εν λόγω εκτάσεως ως αναδασωτέας, ενεργείται βάση του άρθρου 117 παρ. 3 του Συντάγματος της χώρας και σύμφωνα με τις διατάξεις της παρ. 1 του άρθρου 38 και του άρθρου 41 του ν. 998/1979.

Η ως άνω περιγραφόμενη έκταση συνορεύει ενδεικτικά με:

Έκταση:

Βόρεια: Δάσος, Οικισμοί και Αγροί

Νότια: Δάσος, Οικισμοί Αγροί, Θάλασσα και το Δέλτα του ποταμού Έβρου

Ανατολικά: Δάσος, Οικισμοί και Αγροί

Δυτικά: Δάσος, Οικισμοί και Αγροί

Σκοπός της κήρυξης της ανωτέρω εκτάσεως ως αναδασωτέας, είναι η διατήρηση του δασικού της χαρακτήρα, ο αποκλεισμός της διάθεσής της για κάθε άλλη χρήση και η αποκατάσταση της δασικής βλάστησης, με φυσική ή τεχνητή αναδάσωση.


Με την παρούσα απόφαση παύουν να ισχύουν οι αναφερόμενες στο υπό στοιχείο (20) του προοιμίου αποφάσεις κήρυξης ως αναδασωτέων εκτάσεων.

Από την παρούσα απόφαση εξαιρούνται οι εκτάσεις που καταλαμβάνουν, το υφιστάμενο οδικό δίκτυο και το δίκτυο αντιπυρικών ζωνών, που βρίσκονται εντός της εν λόγω περιοχής.

Κατά της παρούσας απόφασης επιτρέπεται υποβολή αίτησης ακύρωσης στο αρμόδιο Τριμελές Διοικητικό Εφετείο (άρθρο 47 ν. 3900/2010, Α' 213) εντός προθεσμίας εξήντα (60) ημερών, αρχομένη από την επομένη της δημοσίευσής της (άρθρο 46 του π.δ. 18/1989).

Επίσης, κατά της παρούσας απόφασης επιτρέπεται υποβολή αίτησης ανάκλησης ή τροποποίησης για οποιαδήποτε πραγματική ή νομική αιτία, από οποιονδήποτε έχει έννομο συμφέρον, σύμφωνα με τις διατάξεις της παρ. 3 του άρθρου 35 του ν. 4280/2014 και της παρ. 4 του άρθρου 44 του ν. 998/1979.

Με την απόφασή μας αυτή δεν προκαλείται δαπάνη σε βάρος του κρατικού προϋπολογισμού.

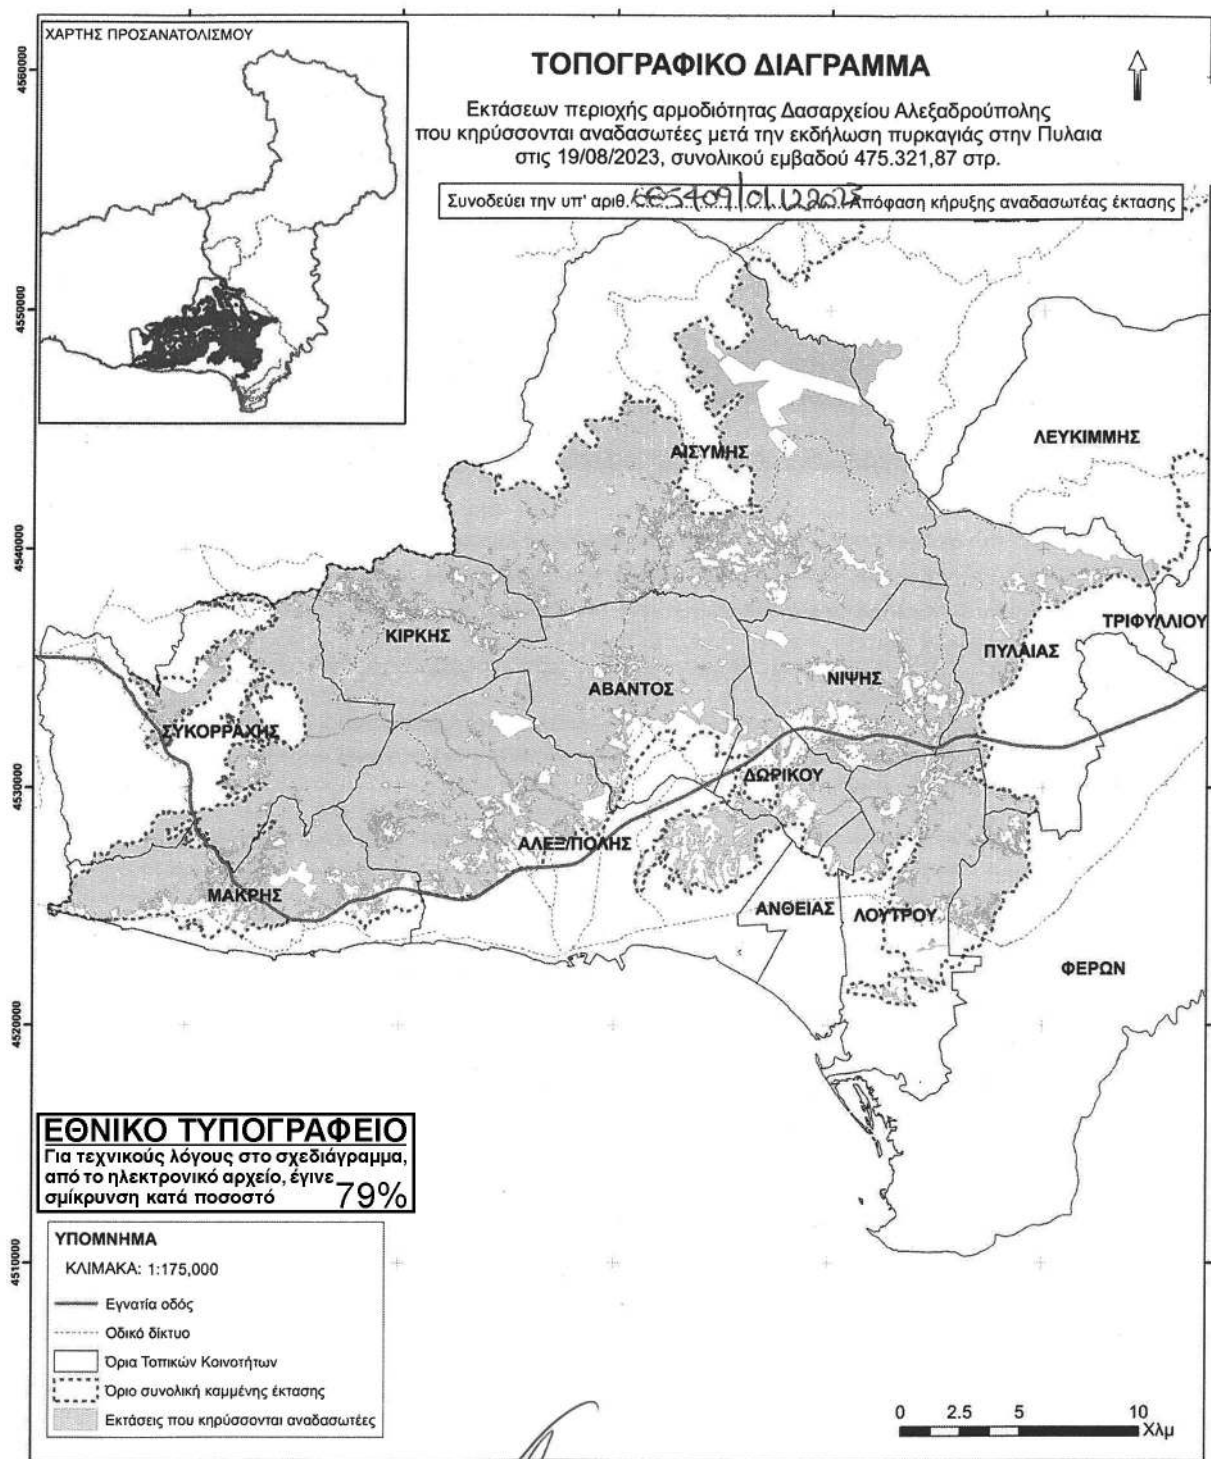

Αλεξανδρούπολη 30/11/2023

Η Συντάκτρια

Πιστόλα Βασιλική
Π.Ε. ΓΕΩΤΕΧΝΙΚΩΝ (ΔΑΣΟΛΟΓΟΣ)

Αλεξανδρούπολη 30/11/2023

Ο Δασάρχης

Πιστόλας Γεώργιος
Π.Ε. ΓΕΩΤΕΧΝΙΚΩΝ (ΔΑΣΟΛΟΓΟΣ)

Αλεξανδρούπολη 30/11/2023

Ο Διευθυντής Δασών Εβρου

Δρ. Πέτρος Κ. Ανθόπουλος
Π.Ε. ΓΕΩΤΕΧΝΙΚΩΝ (ΔΑΣΟΛΟΓΟΣ)

Θεσσαλονίκη 30/11/2023

Ο Επικεφαλής Εφαρμογής Δασικής

Δρ. Νικήτας Φραγκιμάκης
Π.Ε. ΓΕΩΤΕΧΝΙΚΩΝ (ΔΑΣΟΛΟΓΟΣ)

Ο Επικεφαλής Εφαρμογής Δασικής

Ερμιόνη Ανδρονικήδου, MSc
Π.Ε. ΓΕΩΤΕΧΝΙΚΩΝ (ΔΑΣΟΛΟΓΩΝ)

Η απόφαση αυτή να δημοσιευθεί στην Εφημερίδα της Κυβερνήσεως.

Αλεξανδρούπολη, 1 Δεκεμβρίου 2023

Με εντολή Γενικού Γραμματέα Δασών
Ο Επιθεωρητής Εφαρμογής
Δασικής Πολιτικής Μακεδονίας - Θράκης
ΝΙΚΗΤΑΣ ΦΡΑΓΚΙΣΚΑΚΗΣ

Αριθμ. 418738

(2)

Τροποποίηση ρυμοτομικού σχεδίου Καλαμάτας στο Ο.Τ. 513 σε συμμόρφωση με την υπ' αρ. 181/2014 απόφαση του Τριμελούς Διοικητικού Πρωτοδικείου Καλαμάτας.

Ο ΠΕΡΙΦΕΡΕΙΑΡΧΗΣ ΠΕΛΟΠΟΝΝΗΣΟΥ

Έχοντας υπόψη:

1. Το άρθρο 186 του ν. 3852/2010 «Νέα αρχιτεκτονική της Αυτοδιοίκησης και της αποκεντρωμένης Διοίκησης - Πρόγραμμα Καλλικράτης» (Α' 87).

2. Το π.δ. 131/2010 «Οργανισμός της Περιφέρειας Πελοποννήσου» (Α' 224).

3. Τις διατάξεις του ν.δ. 17-7-1923 (Α' 228).

4. Τα άρθρα 18 και 19 Δ/τος της 3-4-1929.

5. Τις διατάξεις του ν. 1337/1983 (Α' 33) και των εκτελεστικών αυτού διαταγμάτων.

6. Το άρθρο 10 του ν. 3044/2002 (Α' 197).

7. Την υπ' αρ. 1/61 εγκύκλιο καθώς και το τεύχος του ΥΠΕΧΩΔΕ υπ' αρ. 55/13-6-88 εγκύκλιος «οδηγίες και προδιαγραφές για τροποποιήσεις και επεκτάσεις σχεδίων πόλεως».

8. Την υπ' αρ. 29454/18/03 εγκύκλιο «Αρμοδιότητες Πολεοδομικού Σχεδιασμού», όπως και την εγκύκλιο 18894/6/06 «Άσκηση αρμοδιοτήτων Πολεοδομικού Σχεδιασμού».

9. Τις διατάξεις του Κώδικα Βασικής Πολεοδομικής Νομοθεσίας (Δ' 580) και ειδικότερα τα άρθρα 152, 154 και 160.

10. Τις διατάξεις του άρθρου 11 του Κώδικα αναγκαστικών απαλλοτριώσεων ακινήτων (ν. 2882/2001, Α' 17).

11. Τον ν. 4067/2012 (Α' 79).

12. Τις διατάξεις του ν. 4759/2020 (Α' 245).

13. Τις διατάξεις του β.δ. της 17-6-1905 (Α' 102).

14. Την υπ' αρ. οικ. 2782/658/20-4-1989 (Δ' 248, αναδημοσίευση Δ' 448/1992) απόφαση Νομάρχη Μεσσηνίας που αφορά τη έγκριση του ρυμοτομικού σχεδίου της Δυτικής, Βόρειας, Ανατολικής περιοχής του ΡΣ Καλαμάτας.

15. Την υπ' αρ. οικ. 9497/3038/11-12-1992 (Δ' 1344) απόφαση του Νομάρχη Μεσσηνίας με την οποία αναθεωρήθηκε το ΡΣ Καλαμάτας στην Περιοχή «Νησάκι».

16. Την υπ' αρ. 2210/27-7-2001 (Δ' 840) απόφαση της Γ.Γ. Περιφέρειας Πελοποννήσου με την οποία τροποποιήθηκε το ρυμοτομικό σχέδιο Καλαμάτας (μεταξύ των τροποποιούμενων ΟΤ βρίσκεται και το 513).

17. Την υπ' αρ. οικ. 1015/29-3-2011 (Α.Α.Π. 77) απόφαση Γενικού Γραμματέα Αποκεντρωμένης Διοίκησης Πελοποννήσου Δυτικής Ελλάδας και Ιονίου η οποία αφορά

έγκριση Γενικού Πολεοδομικού Σχεδίου (Γ.Π.Σ.) Δήμου Καλαμάτας Νομού Μεσσηνίας όπως έχει τροποποιηθεί και ισχύει σήμερα.

18. Την απόφαση 181/2014 του Τριμελούς Διοικητικού Πρωτοδικείου Καλαμάτας.

19. Την από 17-3-2016 αίτηση των Ντομένικο Λούπο και Κωνσταντίνος Λαθούρη.

20. Την από 6-3-2016 έκθεση ελέγχου τίτλων των Διηγόρων Παναγιώτη Φρούντζα και Ιωάννη Τζοανάκου.

21. Την τεχνική έκθεση από Νοέμβριο του 2021 του Αρχιτέκτονα Μηχανικού Δημητρίου Ντοκόπουλου.

22. Την υπ' αρ. 120195/20-12-2021 εισήγηση του τμήματος Χωροταξίας και Πολεοδομικού Σχεδιασμού της Διεύθυνσης Πολεοδομίας του Δήμου Καλαμάτας

23. Την υπ' αρ. 8/2022 απόφαση της Επιτροπής Ποιότητας Ζωής καθώς και την υπ' αρ. 19/2022 απόφαση του Δημοτικού Συμβουλίου Καλαμάτας.

24. Το υπ' αρ. 38882/10-4-2023 έγγραφο του Τμήματος Χωροταξίας και Πολεοδομικού Σχεδιασμού της Δ/νσης Πολεοδομίας του Δήμου Καλαμάτας.

25. Το υπ' αρ. 187346/1-6-2023 έγγραφο.

26. Το υπ' αρ. 66264/22-6-2023 έγγραφο του Τμήματος Χωροταξίας και Πολεοδομικού Σχεδιασμού της Δ/νσης Πολεοδομίας του Δήμου Καλαμάτας.

27. Την υπ' αρ. 6275/18-01-2023 ανακοίνωση πρόσκληση η οποία δημοσιεύθηκε στην Εφημερίδα «ΕΛΕΥΘΕΡΙΑ» στις 7-6-2023 και 8-6-2023, στην Εφημερίδα «ΘΑΡΡΟΣ» στις 7-6-2023 και 8-6-2023 και στην «ΓΕΝΙΚΗ ΔΗΜΟΠΡΑΣΙΩΝ» στις 8-6-2023 και 9-6-2023 και κοινοποιήθηκε στους εμπλεκόμενους ιδιοκτήτες.

28. Το γεγονός ότι δεν υποβλήθηκαν ενστάσεις.

29. Την υπ' αρ. 243741/13-7-2023 εισήγηση της Προϊσταμένης Τμήματος Χωρικού Σχεδιασμού της Διεύθυνσης Περιβάλλοντος και Χωρικού Σχεδιασμού Περιφέρειας Πελοποννήσου και το υπ' αρ. 250829/18-7-2023 έγγραφο με το οποίο διαβιβάστηκε ο σχετικός φάκελος στο αρμόδιο ΣΥΠΟΘΑ Α ΠΕ Μεσσηνίας.

30. Το υπ' αρ. 19/14-9-2023 έγγραφο του ΣΥΠΟΘΑ Α ΠΕ Μεσσηνίας με το οποίο μας διαβιβάστηκε η ομόφωνα θετική γνωμοδότηση με αριθμό 12 από το πρακτικό 1 της 2-8-2023.

31. Και επειδή:

Α. Σύμφωνα με την τεχνική έκθεση του Διπλωματούχου Αρχιτέκτονα Μηχανικού Δημητρίου Ντοκόπουλου και την υπ' αρ. 120915/20-12-2021 εισήγηση του Τμήματος Χωροταξίας και Πολεοδομικού Σχεδιασμού της Διεύθυνσης Πολεοδομίας του Δήμου Καλαμάτας το 2001 με την υπ' αρ. 2210/27-7-2001 (Δ' 840) απόφαση του Γενικού Γραμματέα Περιφέρειας Πελοποννήσου αναθεωρήθηκε - τροποποιήθηκε το ΡΣ Καλαμάτας και θεσπίστηκε χώρος πρασίνου στο ΟΤ 513, ενώ παρέμειναν ως ΟΓ η οριοθέτηση του ΧΠ με τις εγκεκριμένες οδούς Θράκης και Σπετσών.

Β. Η υπηρεσία μας είναι υποχρεωμένη σε εφαρμογή της υπ' αρ. 181/2014 να προωθήσει την άρση της ρυμοτομικής απαλλοτρίωσης και να προχωρήσει στην τροποποίηση του ΡΣ στο ΟΤ 513 με τον αποχαρακτηρισμό του Χώρου Πρασίνου και την απόδοσή του ως οικοδομήσιμου χώρου. Οι εμπλεκόμενες ιδιοκτησίες με

ΚΑΕΚ 360881830003, 360881830008 και 36088180004 δεν υποχρεούνται σε απόδοση εισφορά σε γη σύμφωνα με το άρθρο 20 του ν. 2508/1997 παρ. 2β όπως αυτό τροποποιήθηκε με την παρ. 7 του άρθρου 1 του ν. 4315/2014, γιατί ο χώρος Πρασίνου επιβλήθηκε με τροποποίηση το 2001 του αρχικού σχεδίου που εγκρίθηκε το 1905.

Τα παραπάνω περιγράφονται στο από Ιούνιο 2023 Τοπογραφικό διάγραμμα κλίμακας 1:500 που συντάχθηκε από τον Διπλ. Αρχιτέκτονα Μηχανικό Δημήτριο Ντοκόπουλο το οποίο ελέγχθηκε και θεωρήθηκε από τη Διεύθυνση Πολεοδομίας του Δήμου Καλαμάτας.

Γ. Η παρούσα τροποποίηση έχει σημειακό και εντοπισμένο χαρακτήρα και το ΟΤ 513 δεν βρίσκεται σε ζώνη πεντακοσίων μέτρων από την ακτή.

Δ. Από τις κανονιστικές διατάξεις της παρούσας δεν προκαλείται δαπάνη σε βάρος του προϋπολογισμού της Περιφέρειας Πελοποννήσου, αποφασίζει:

1.1 Την έγκριση της Τροποποίησης σχεδίου πόλης Καλαμάτας στο Ο.Τ. 513 με αποχαρακτηρισμό του Χώρου Πρασίνου σε εφαρμογή της 181/2014 απόφασης του Τριμελούς Διοικητικού Πρωτοδικείου Καλαμάτας. Η πρόταση τροποποίησης απεικονίζεται στο τοπογραφικό διάγραμμα κλίμακας 1:500 το οποίο συντάχθηκε

από τον Διπλωματούχο Αρχιτέκτονα Μηχανικό Δημήτριο Ντοκόπουλο τον Ιούνιο του 2023, ελέγχθηκε και θεωρήθηκε από τη Διεύθυνση Πολεοδομίας του Δήμου Καλαμάτας, υπογράφεται και συνοδεύει την παρούσα.

1.2 Οι εμπλεκόμενες ιδιοκτησίες με ΚΑΕΚ 360881830003, 360881830008 και 36088180004 δεν υποχρεούνται σε απόδοση εισφορά σε γη σύμφωνα με το άρθρο 20 του ν. 2508/1997 παρ. 2β όπως αυτό τροποποιήθηκε με την παρ. 7 του άρθρου 1 του ν. 4315/2014, γιατί ο χώρος Πρασίνου επιβλήθηκε με τροποποίηση το 2001 του αρχικού σχεδίου που εγκρίθηκε το 1905.

1.3 Για τον καταργούμενο χώρο πρασίνου που μετατρέπεται σε οικοδομήσιμο θα ισχύουν οι όροι δόμησης που ισχύουν για το ΟΤ 513.

2.1 Η παρούσα απόφαση ισχύει από τη δημοσίευσή της στην Εφημερίδα της Κυβερνήσεως.

2.2 Επιτρέπεται η υποβολή προσφυγής στο Γραμματέα της Αποκεντρωμένης Διοίκησης μέχρι συστάσεως της αυτοτελούς Υπηρεσίας Εποπτείας Οργ. Τοπικής Αυτοδιοίκησης (Ελεγκτής Νομιμότητας) μόνο για παράβαση Νόμου, σύμφωνα με τις διατάξεις του άρθρου 227 του ν. 3852/2010 (Α' 87) όπως έχει τροποποιηθεί και ισχύει σήμερα και σε προθεσμία 15 ημερών από τη δημοσίευσή της σε Φ.Ε.Κ. ή την ανάρτησή της στο Διαδίκτυο.


αρχική έγκριση ΦΕΚ 102/Α/1905




κλ. 1:2000

αναθεώρηση ΦΕΚ 248/Δ/1989

σε αναμονή της έγκρισης ΠΜ ανάπλασης σύμφωνα με το άρθρο 13 του ν 1337/1983

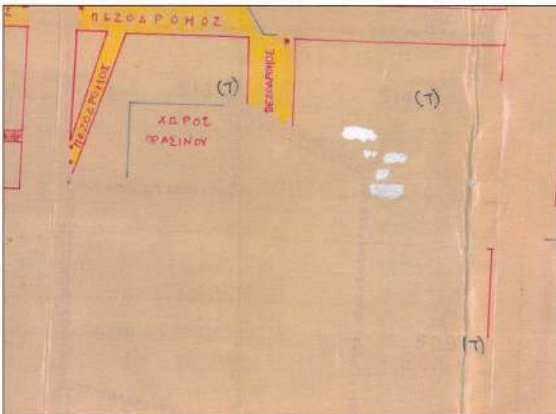


κλ. 1:1000

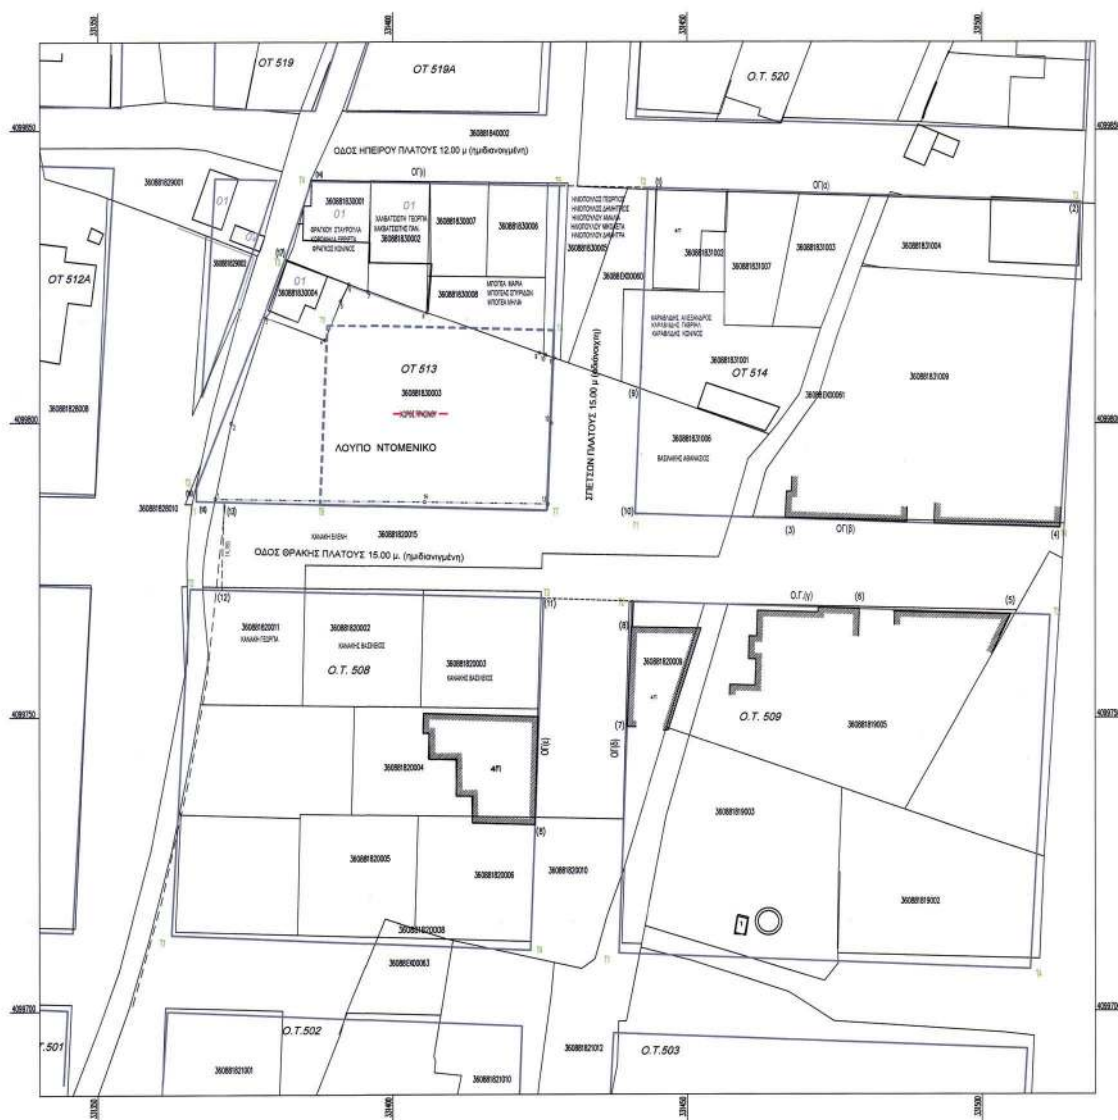

ΕΘΝΙΚΟ ΤΥΠΟΓΡΑΦΕΙΟ
 Για τεχνικούς λόγους στο σχεδιάγραμμα,
 από το ηλεκτρονικό αρχείο, έγινε
 σμίκρυνση κατά ποσοστό **39%**

επαναφορά της ΠΜ του 1905 στην περιοχή της μελέτης ανάπτυξης λόγω απόρριψής της από τον Υπουργό ΠΕΧΩΔΕ ΦΕΚ 1344/Δ/1992

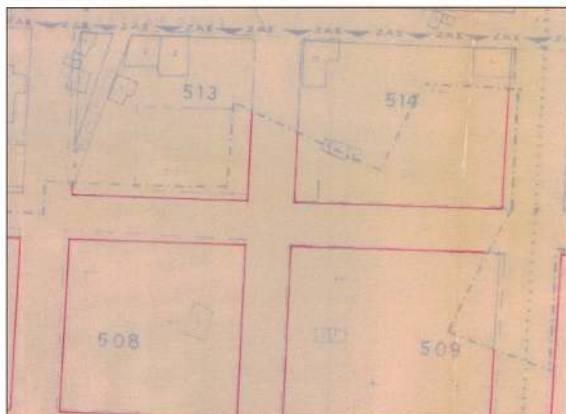

κλ. 1:1000

Τροποποίηση ΦΕΚ 840/Δ/2001 με την θέσπιση χώρου πρασίνου στο ΟΤ 513



κλ. 1:1000

ΠΙΝΑΚΑΣ ΠΕΡΙΓΡΑΦΗΣ ΟΙΚΟΠΕΔΟΥ ΜΕ ΚΑΕΚ 36088183003 σύμφωνα με τα στοιχεία του κτηματολογίου

α/α	χ	αρχή	ψ	χ	τέλος	ψ	μήκος
1-2	331369,91	4099787,152	331372,615	4099799,999			13,13
2-3	331372,62	4099799,999	331378,429	4099818,139			19,05
3-4	331378,43	4099818,139	331388,559	4099814,139			10,89
4-5	331388,56	4099814,139	331391,240	4099820,979			7,35
5-6	331391,24	4099820,979	331392,630	4099823,859			3,20
6-7	331392,63	4099823,859	331395,830	4099822,659			3,42
7-8	331395,83	4099822,659	331405,777	4099818,896			10,63
8-9	331405,78	4099818,896	331424,906	4099811,994			20,34
9-10	331424,91	4099811,994	331425,948	4099811,618			1,11
10-11	331425,95	4099811,618	331427,359	4099799,999			11,12
11-12	331427,36	4099799,999	331426,380	4099786,323			13,69
12-13	331426,38	4099786,323	331405,428	4099786,631			20,95
13-14	331405,43	4099786,631	331369,911	4099787,152			35,52

Θεωρείται ως προς την εφαρμογή των εγκεκριμένων οικοδομικών γραμμών και συνοδεύει την υπ' αριθμό 19/2022 Απόφαση του Δημοτικού Συμβουλίου Καλαμάτας.

Καλαμάτα / 2023
Η ΕΛΕΓΞΑΣΑ

ΤΟΠΟΓΡΑΦΟΣ ΜΗΧΑΝΙΚΟΣ ΓΕ

Καλαμάτα / 2023
Ο ΠΡΟΤΕΙΝΟΜΕΝΟΣ

ΚΑΝΩΝΣ ΕΓΚΡΙΘΗΚΕ
ΤΟΠΟΓΡΑΦΟΣ ΜΗΧΑΝΙΚΟΣ ΓΕ

Καλαμάτα / 2023
Η ΔΙΕΥΘΥΝΤΡΙΑ

ΑΓΡΙΟΥ ΕΠΑΓΓΡΑΦΑ
ΠΟΛΙΤΙΚΟΣ ΜΗΧΑΝΙΚΟΣ ΓΕ

ΥΠΟΜΝΗΜΑ

Ορια Κτηματολογίου
Ορια ιδιοκτησίας Λούπη Ντομινίκης
Περιοχή τροποποίησης

ΟΡΟΙ ΔΟΜΗΣΗΣ

- ΦΕΚ 248/Δ/1989 & ΦΕΚ 448 Δ/15-05-1992 (αναδομοποίηση),
- ΦΕΚ 1344/Δ/1992
- ΦΕΚ 840/Δ/2001

ΤΟΜΕΑΣ ΔΙΧ

κατά κανόνα αρτηρία Ε=200,00 μ. Πρόσφυτο=10,00μ

Συντελεστής Δόμησης: 1,8

Κάλυψη: 60% (NOK άρθρο 12 Φ.Ε.Κ. 79 Α' /9-4-2012)

Υψος: 15,00μ

ΚΑΘΟΡΙΣΜΟΣ ΟΙΚΟΔΟΜΙΚΩΝ ΓΡΑΜΜΩΝ

- Η Ο.Γ. (α), βόρεια ΟΓ του Ο.Τ. 514, ορίζεται από την ευθεία (1) - (2), όπου το σημείο (1) είναι η ΒΑ γωνία χωράφιου κτηρίου επί της οδού Ηλείου και το σημείο (2) είναι η ΒΑ γωνία κτηρίου επί των οδών Ηλείου και Οκτωεταλίων.
- Η Ο.Γ. (β), νότια ΟΓ του Ο.Τ. 514, ορίζεται από την ευθεία (3) - (4), όπου το σημείο (3) είναι η ΝΑ γωνία του δικτικού κτηρίου στο οικοπέδο με ΚΑΕΚ 360881831009 και το σημείο (4) είναι η ΝΑ γωνία του δικτικού κτηρίου στο ίδιο οικοπέδο.
- Η Ο.Γ. (γ), βόρεια ΟΓ του Ο.Τ. 509, ορίζεται από την ευθεία (5) - (6), όπου το σημείο (5) είναι η ΒΑ γωνία του δικτικού κτηρίου στο οικοπέδο με ΚΑΕΚ 360881830005 και το σημείο (6) είναι η ΒΑ γωνία του δικτικού κτηρίου στο ίδιο οικοπέδο.
- Η Ο.Γ. (δ), δυτική ΟΓ του Ο.Τ. 509, ορίζεται από την ευθεία (7) - (8), όπου το σημείο (7) είναι η ΝΑ γωνία χωράφιου οικοδομής στο οικοπέδο με ΚΑΕΚ 360881820009 και το σημείο (8) είναι η ΒΑ γωνία του ίδιου κτηρίου.
- Η Ο.Γ. (ε), ανατολική ΟΓ του Ο.Τ. 508, ορίζεται παράλληλα της ΟΓ(δ) που διέρχεται από τη ΝΑ γωνία οικοδομής στο οικοπέδο με ΚΑΕΚ 360881820003 και σε απόσταση 15,00 μ.
- Η Ο.Γ. (στ), δυτική ΟΓ του Ο.Τ. 514, ορίζεται από την ευθεία (9) - (10), όπου το σημείο (9) είναι το ΒΔ όριο του οικοπέδου με ΚΑΕΚ 360881830006 και το σημείο (10) το ΝΑ του ίδιου οικοπέδου.
- Η Ο.Γ. (ζ), ανατολική ΟΓ του Ο.Τ. 513, ορίζεται παράλληλα της ΟΓ(στ) σε απόσταση 15,00 μ. από την ΟΓ(στ).
- Η Ο.Γ. (η), βόρεια ΟΓ του Ο.Τ. 508, ορίζεται από την ευθεία (11) - (12), όπου το σημείο (11) είναι η τομή της ΟΓ(η) με την προέκταση της ΟΓ(γ) και το σημείο (12) είναι σημείο της καθεύου από το σημείο (13) που είναι το ΒΔ σημείο φράχτη του οικοπέδου με ΚΑΕΚ 360881820015 και σε απόσταση 14,785μ.
- Η Ο.Γ. (ι), βόρεια πλευρά του ΟΤ 513, ορίζεται από την ευθεία (14) - (1), όπου το σημείο (14) είναι η ΒΔ γωνία χωράφιου κτηρίου επί της οδού Ηλείου και το σημείο (1) είναι η ΒΑ γωνία χωράφιου κτηρίου επί της οδού Ηλείου.
- Η ΟΓ(κ) νότια πλευρά του ΟΤ 513 ορίζεται παράλληλα της ΟΓ(η) σε απόσταση 15,00μ.
- Η Ο.Γ. (λ), νοτιοδυτική πλευρά του ΟΤ 513, ορίζεται από την καθεύου στην ΟΓ(κ) στο σημείο (15) το οποίο βρίσκεται σε απόσταση 59,50 μ. από την ΟΓ(λ). Το σημείο (16) βρίσκεται επί της ΟΓ(λ) σε απόσταση 2,30 μ. από την ΟΓ(κ).
- Η ΟΓ(μ) και ΟΓ(ν), βορειοδυτικές πλευρές του ΟΤ 513, ορίζονται από τα σημεία (14) και (16) όπως αυτά ορίστηκαν παραπάνω με ενδιάμεσο σημείο το (17) που είναι γωνία κτηρίου οικοπέδου με ΚΑΕΚ 360881830001.
- Οι ΟΓ (ν) και ΟΓ(ξ), που ορίζουν τον χώρο πρασίνου, τίθενται, παράλληλες των ΟΓ(ζ) και ΟΓ(κ) σε απόσταση 38,40μ. & 30,60 μ. αντίστοιχα.

Με βάση τα παραπάνω καθορίζονται οι κορυφές Τ1, Τ2, Τ3 ... των ΟΤ 513, 514, 508 και 509 των οποίων οι συντεταγμένες αναγράφονται στους σχετικούς πίνακες.

ΤΡΟΠΟΠΟΙΗΣΗ Ρ.Σ. ΚΑΛΑΜΑΤΑΣ

ΘΕΣΙΣ Ο.Τ. 513 Ρ.Σ. ΚΑΛΑΜΑΤΑΣ

ΘΕΜΑ ΠΡΟΤΕΙΝΟΜΕΝΗΣ ΤΡΟΠΟΠΟΙΗΣΗΣ

Άρση βάρους βάσει της 181/2014 Απόφ. Τριμελούς Διοικητικού Πρωτοδικείου Καλαμάτας για την ιδιοκτησία Λούπη Ντομινίκης

ΠΡΟΤΑΣΗ

αρχική έγκριση
αναθεώρηση
αναθεώρηση
τροποποίηση

ΦΕΚ 102/Α/1905
ΦΕΚ 248/Δ/1989
ΦΕΚ 1344/Δ/1992
ΦΕΚ 840/Δ/2001 που είναι σε ισχύ.

ΚΛΙΜΑΚΑ: 1:500

ΗΜΕΡΟΜΗΝΙΑ ΣΥΝΤΑΞΗΣ: ΙΟΥΝΙΟΣ 2023

Ο ΣΥΝΤΑΞΑΣ

Digitally signed by: DIMITRIOS

ΝΙΚΟΠΟΥΛΟΣ

Date and Time: 6/13/2023 11:29:58 AM

ΥΠΟΜΝΗΜΑ

Καταρτούμενη

Προτεινόμενη

Ρυμοτομική Γραμμή

Οικοδομική Γραμμή

Τροποποίηση χρήσης

ΣΥΝΤΑΞΑΣ

Ρ.Σ. ΚΑΛΑΜΑΤΑΣ

Αρ. Πρωτ.: 0910819093

Συνεδρίαση της

ΔΗΜΟΣ ΚΑΛΑΜΑΤΑΣ

ΔΙΝΕΙ ΠΟΛΕΩΔΟΜΙΑΣ

ΤΜΗΜΑ ΧΩ.Π.Τ.Ε.

Ελεγχθηκε ως προς την απεικόνιση της

ιστορικής κατάστασης - υπομνηστικό κ.λ.π.

στο ΟΤ 513 του Δήμου Καλαμάτας

Συνοδεύει την υπ' αρ. 19/2022

απόφαση Δ.Σ. Δήμου ΚΑΛΑΜΑΤΑΣ

Καλαμάτα / 2023

Η ΕΛΕΓΞΑΣΑ

ΤΟΠΟΓΡΑΦΟΣ ΜΗΧΑΝΙΚΟΣ ΓΕ

Τρίπολη / 2023

ΕΛΕΓΧΘΗΚΕ

Για το τμήμα Χωροί Σχεδιασμού

Περιφέρειας Πελοποννήσου

Καλαμάτα / 2023

Η ΕΛΕΓΞΑΣΑ

ΤΟΠΟΓΡΑΦΟΣ ΜΗΧΑΝΙΚΟΣ ΓΕ

Τρίπολη / 2023

ΕΛΕΓΧΘΗΚΕ

Για το τμήμα Χωροί Σχεδιασμού

Περιφέρειας Πελοποννήσου

Τ. ΡΗΓΟΥΛΑ

Η απόφαση αυτή να δημοσιευθεί στην Εφημερίδα της Κυβερνήσεως, να αναρτηθεί στο διαδίκτυο και να κοινοποιηθεί στο Δήμο Καλαμάτας.

Τρίπολη, 30 Νοεμβρίου 2023

Ο Περιφερειάρχης

ΠΑΝΑΓΙΩΤΗΣ ΝΙΚΑΣ



ΕΘΝΙΚΟ ΤΥΠΟΓΡΑΦΕΙΟ

Το Εθνικό Τυπογραφείο αποτελεί δημόσια υπηρεσία υπαγόμενη στην Προεδρία της Κυβέρνησης και έχει την ευθύνη τόσο για τη σύνταξη, διαχείριση, εκτύπωση και κυκλοφορία των Φύλλων της Εφημερίδας της Κυβερνήσεως (ΦΕΚ), όσο και για την κάλυψη των εκτυπωτικών - εκδοτικών αναγκών του δημοσίου και του ευρύτερου δημόσιου τομέα (ν. 3469/2006/Α' 131 και π.δ. 29/2018/Α' 58).

1. ΦΥΛΛΟ ΤΗΣ ΕΦΗΜΕΡΙΔΑΣ ΤΗΣ ΚΥΒΕΡΝΗΣΕΩΣ (ΦΕΚ)

- Τα **ΦΕΚ σε ηλεκτρονική μορφή** διατίθενται δωρεάν στο **www.et.gr**, την επίσημη ιστοσελίδα του Εθνικού Τυπογραφείου. Όσα ΦΕΚ δεν έχουν ψηφιοποιηθεί και καταχωριστεί στην ανωτέρω ιστοσελίδα, ψηφιοποιούνται και αποστέλλονται επίσης δωρεάν με την υποβολή αίτησης, για την οποία αρκεί η συμπλήρωση των αναγκαίων στοιχείων σε ειδική φόρμα στον ιστότοπο **www.et.gr**.

- Τα **ΦΕΚ σε έντυπη μορφή** διατίθενται σε μεμονωμένα φύλλα είτε απευθείας από το Τμήμα Πωλήσεων και Συνδρομητών, είτε ταχυδρομικά με την αποστολή αιτήματος παραγγελίας μέσω των ΚΕΠ, είτε με ετήσια συνδρομή μέσω του Τμήματος Πωλήσεων και Συνδρομητών. Το κόστος ενός ασπρόμαυρου ΦΕΚ από 1 έως 16 σελίδες είναι 1,00 €, αλλά για κάθε επιπλέον οκτασέλιδο (ή μέρος αυτού) προσαυξάνεται κατά 0,20 €. Το κόστος ενός έγχρωμου ΦΕΚ από 1 έως 16 σελίδες είναι 1,50 €, αλλά για κάθε επιπλέον οκτασέλιδο (ή μέρος αυτού) προσαυξάνεται κατά 0,30 €. Το τεύχος Α.Σ.Ε.Π. διατίθεται δωρεάν.

• Τρόποι αποστολής κειμένων προς δημοσίευση:

Α. Τα κείμενα προς δημοσίευση στο ΦΕΚ, από τις υπηρεσίες και τους φορείς του δημοσίου, αποστέλλονται ηλεκτρονικά στη διεύθυνση **webmaster.et@et.gr** με χρήση προηγμένης ψηφιακής υπογραφής και χρονοσήμανσης.

Β. Κατ' εξαίρεση, όσοι πολίτες δεν διαθέτουν προηγμένη ψηφιακή υπογραφή μπορούν είτε να αποστέλλουν ταχυδρομικά, είτε να καταθέτουν με εκπρόσωπό τους κείμενα προς δημοσίευση εκτυπωμένα σε χαρτί στο Τμήμα Παραλαβής και Καταχώρισης Δημοσιευμάτων.

- Πληροφορίες, σχετικά με την αποστολή/κατάθεση εγγράφων προς δημοσίευση, την ημερήσια κυκλοφορία των Φ.Ε.Κ., με την πώληση των τευχών και με τους ισχύοντες τιμοκαταλόγους για όλες τις υπηρεσίες μας, περιλαμβάνονται στον ιστότοπο (**www.et.gr**). Επίσης μέσω του ιστότοπου δίδονται πληροφορίες σχετικά με την πορεία δημοσίευσης των εγγράφων, με βάση τον Κωδικό Αριθμό Δημοσιεύματος (ΚΑΔ). Πρόκειται για τον αριθμό που εκδίδει το Εθνικό Τυπογραφείο για όλα τα κείμενα που πληρούν τις προϋποθέσεις δημοσίευσης.

2. ΕΚΤΥΠΩΤΙΚΕΣ - ΕΚΔΟΤΙΚΕΣ ΑΝΑΓΚΕΣ ΤΟΥ ΔΗΜΟΣΙΟΥ

Το Εθνικό Τυπογραφείο ανταποκρινόμενο σε αιτήματα υπηρεσιών και φορέων του δημοσίου αναλαμβάνει να σχεδιάσει και να εκτυπώσει έντυπα, φυλλάδια, βιβλία, αφίσες, μπλοκ, μηχανογραφικά έντυπα, φακέλους για κάθε χρήση, κ.ά.

Επίσης σχεδιάζει ψηφιακές εκδόσεις, λογότυπα και παράγει οπτικοακουστικό υλικό.

Ταχυδρομική Διεύθυνση: Καποδιστρίου 34, τ.κ. 10432, Αθήνα

ΤΗΛΕΦΩΝΙΚΟ ΚΕΝΤΡΟ: 210 5279000 - fax: 210 5279054

ΕΞΥΠΗΡΕΤΗΣΗ ΚΟΙΝΟΥ

Πωλήσεις - Συνδρομές: (Ισόγειο, τηλ. 210 5279178 - 180)

Πληροφορίες: (Ισόγειο, Γρ. 3 και τηλεφ. κέντρο 210 5279000)

Παραλαβή Δημ. Ύλης: (Ισόγειο, τηλ. 210 5279167, 210 5279139)

Ωράριο για το κοινό: Δευτέρα ως Παρασκευή: 8:00 - 13:30

Ιστότοπος: **www.et.gr**

Πληροφορίες σχετικά με την λειτουργία του ιστότοπου: **helpdesk.et@et.gr**

Αποστολή ψηφιακά υπογεγραμμένων εγγράφων προς δημοσίευση στο ΦΕΚ: **webmaster.et@et.gr**

Πληροφορίες για γενικό πρωτόκολλο και αλληλογραφία: **grammateia@et.gr**

Πείτε μας τη γνώμη σας,

για να βελτιώσουμε τις υπηρεσίες μας, συμπληρώνοντας την ειδική φόρμα στον ιστότοπό μας.

