Digitally signed by: GEORGIOS TSIPIS
Location: Athens, Ethniko Typografeio
Date and time: 11/9/2026 7:23:24 PM

ΕΦΗΜΕΡΙΔΑ ΤΗΣ ΚΥΒΕΡΝΗΣΕΩΣ

ΤΗΣ ΕΛΛΗΝΙΚΗΣ ΔΗΜΟΚΡΑΤΙΑΣ

9 Νοεμβρίου 2026 | ΤΕΥΧΟΣ ΤΕΤΑΡΤΟ | Αρ. Φύλλου **994**

ΠΕΡΙΕΧΟΜΕΝΑ

ΑΠΟΦΑΣΕΙΣ

1 Έγκριση κήρυξης και οριοθέτησης ως Αρχαιολογικού Χώρου του λόφου «Καστράκι» στο νότιο τμήμα του όρους Υμηττός, εντός της Δ.Ε. Βούλας, Δήμου Βάρης-Βούλας-Βουλιαγμένης, Περιφέρειας Αττικής. 10827

ΔΙΟΡΘΩΣΕΙΣ ΣΦΑΛΜΑΤΩΝ

2 Διόρθωση σφάλματος στην υπ’αρ. 385160/1-9-2026 απόφαση του Προϊσταμένου της Γενικής Διεύθυνσης Οικονομικών Υπηρεσιών του Υπουργείου Πολιτισμού που δημοσιεύθηκε στην Εφημερίδα της Κυβερνήσεως (Δ’ 815). 10831

ΑΠΟΦΑΣΕΙΣ

Αριθμ. 478928 (1)

Έγκριση κήρυξης και οριοθέτησης ως Αρχαιολογικού Χώρου του λόφου «Καστράκι» στο νότιο τμήμα του όρους Υμηττός, εντός της Δ.Ε. Βούλας, Δήμου Βάρης-Βούλας-Βουλιαγμένης, Περιφέρειας Αττικής.

Η ΥΠΟΥΡΓΟΣ ΠΟΛΙΤΙΣΜΟΥ

Έχοντας υπόψη:

1. Τις διατάξεις:

α) Του Κώδικα νομοθεσίας για την προστασία των αρχαιοτήτων και εν γένει της πολιτιστικής κληρονομιάς (ν. 4858/2021, Α’ 220), και ιδίως το άρθρο 12 αυτού.

β) του ν. 4622/2019 «Επιτελικό Κράτος: οργάνωση, λειτουργία και διαφάνεια της Κυβέρνησης, των κυβερνητικών οργάνων και της κεντρικής δημόσιας διοίκησης» (Α’ 133),

γ) του π.δ. 77/2023 «Σύσταση Υπουργείου και μετονομασία Υπουργείων - Σύσταση, κατάργηση και μετονομασία Γενικών και Ειδικών Γραμματειών - Μεταφορά αρμοδιοτήτων, υπηρεσιακών μονάδων, θέσεων προσωπικού και εποπτευόμενων φορέων» (Α’ 130),

δ) του π.δ. 79/2023 «Διορισμός Υπουργών, Αναπληρωτών Υπουργών και Υφυπουργών» (Α’ 131),

ε) του π.δ. 4/2018 «Οργανισμός Υπουργείου Πολιτισμού και Αθλητισμού» (Α’ 7), όπως τροποποιήθηκε και ισχύει με το π.δ. 32/2022 (Α’ 91).

2. Την υπό στοιχεία ΥΠΠΟΑ/ΑΤΝΕΚΕ/567515/2284/14-10-2020 υπουργική απόφαση «Οργάνωση και λειτουργία των Συμβουλίων του ν. 3028/2002 στο Υπουργείο Πολιτισμού» (Β’ 4612).

3. Του Κώδικα Διοικητικής Διαδικασίας (ν. 2690/1999, Α’ 45).

4. Την υπό στοιχεία ΥΠΠΟ/ΓΝΟΣ/49610/28-11-1990 «Εξαίρεση από τον περιορισμό των τριών υπογραφών» (Β’ 743).

5. Την υπ’ αρ. 267515/15-06-2026 κοινή απόφαση του Πρωθυπουργού και της Υπουργού Πολιτισμού «Ανάθεση Καθηκόντων Γενικής Γραμματέως Πολιτισμού στο Υπουργείο Πολιτισμού» (ΥΟΔΔ 818).

6. Την υπό στοιχεία ΥΠΠΟ/269962/16-06-2026 απόφαση Ορισμού Αναπληρωτή ελείποντος Προϊσταμένου της Γενικής Διεύθυνσης Αρχαιοτήτων και Πολιτιστικής Κληρονομιάς.

7. Το γεγονός ότι οι διατάξεις της παρούσας δεν αφορούν σε διοικητική διαδικασία για την οποία υπάρχει υποχρέωση καταχώρισης στο ΕΜΔΔ-ΜΙΤΟΣ.

8. Το υπό στοιχεία ΥΠΠΟΑ/174644/18-04-2022 έγγραφο της αρμόδιας Εφορείας Αρχαιοτήτων Πειραιώς και Νήσων σχετικά με την κήρυξη και οριοθέτηση ως Αρχαιολογικού Χώρου των λόφων Φασκομηλιάς και Μπούρτζι στο νότιο τμήμα του όρους “Υμηττός”, εντός των ορίων της Δ.Ε. Βουλιαγμένης, του Δήμου Βάρης-Βούλας-Βουλιαγμένης.

9. Το υπό στοιχεία ΥΠΠΟΑ/174644/10-10-2022 έγγραφο της αρμόδιας Εφορείας Αρχαιοτήτων Πειραιώς και Νήσων σχετικά με την κήρυξη και οριοθέτηση ως Αρχαιολογικού Χώρου των λόφων Φασκομηλιάς και Μπούρτζι στο νότιο τμήμα του όρους «Υμηττός», εντός των ορίων της Δ.Ε. Βουλιαγμένης, του Δήμου Βάρης-Βούλας-Βουλιαγμένης.

10. Την υπό στοιχεία ΥΠΠΟ/231216/21.07.2025 (Δ’ 594) απόφαση της Διεύθυνσης Προϊστορικών και Κλασικών Αρχαιοτήτων σχετικά με την κήρυξη και οριοθέτηση ως Αρχαιολογικού Χώρου των λόφων Φασκομηλιάς και Μπούρτζι στο νότιο τμήμα του όρους «Υμηττός».

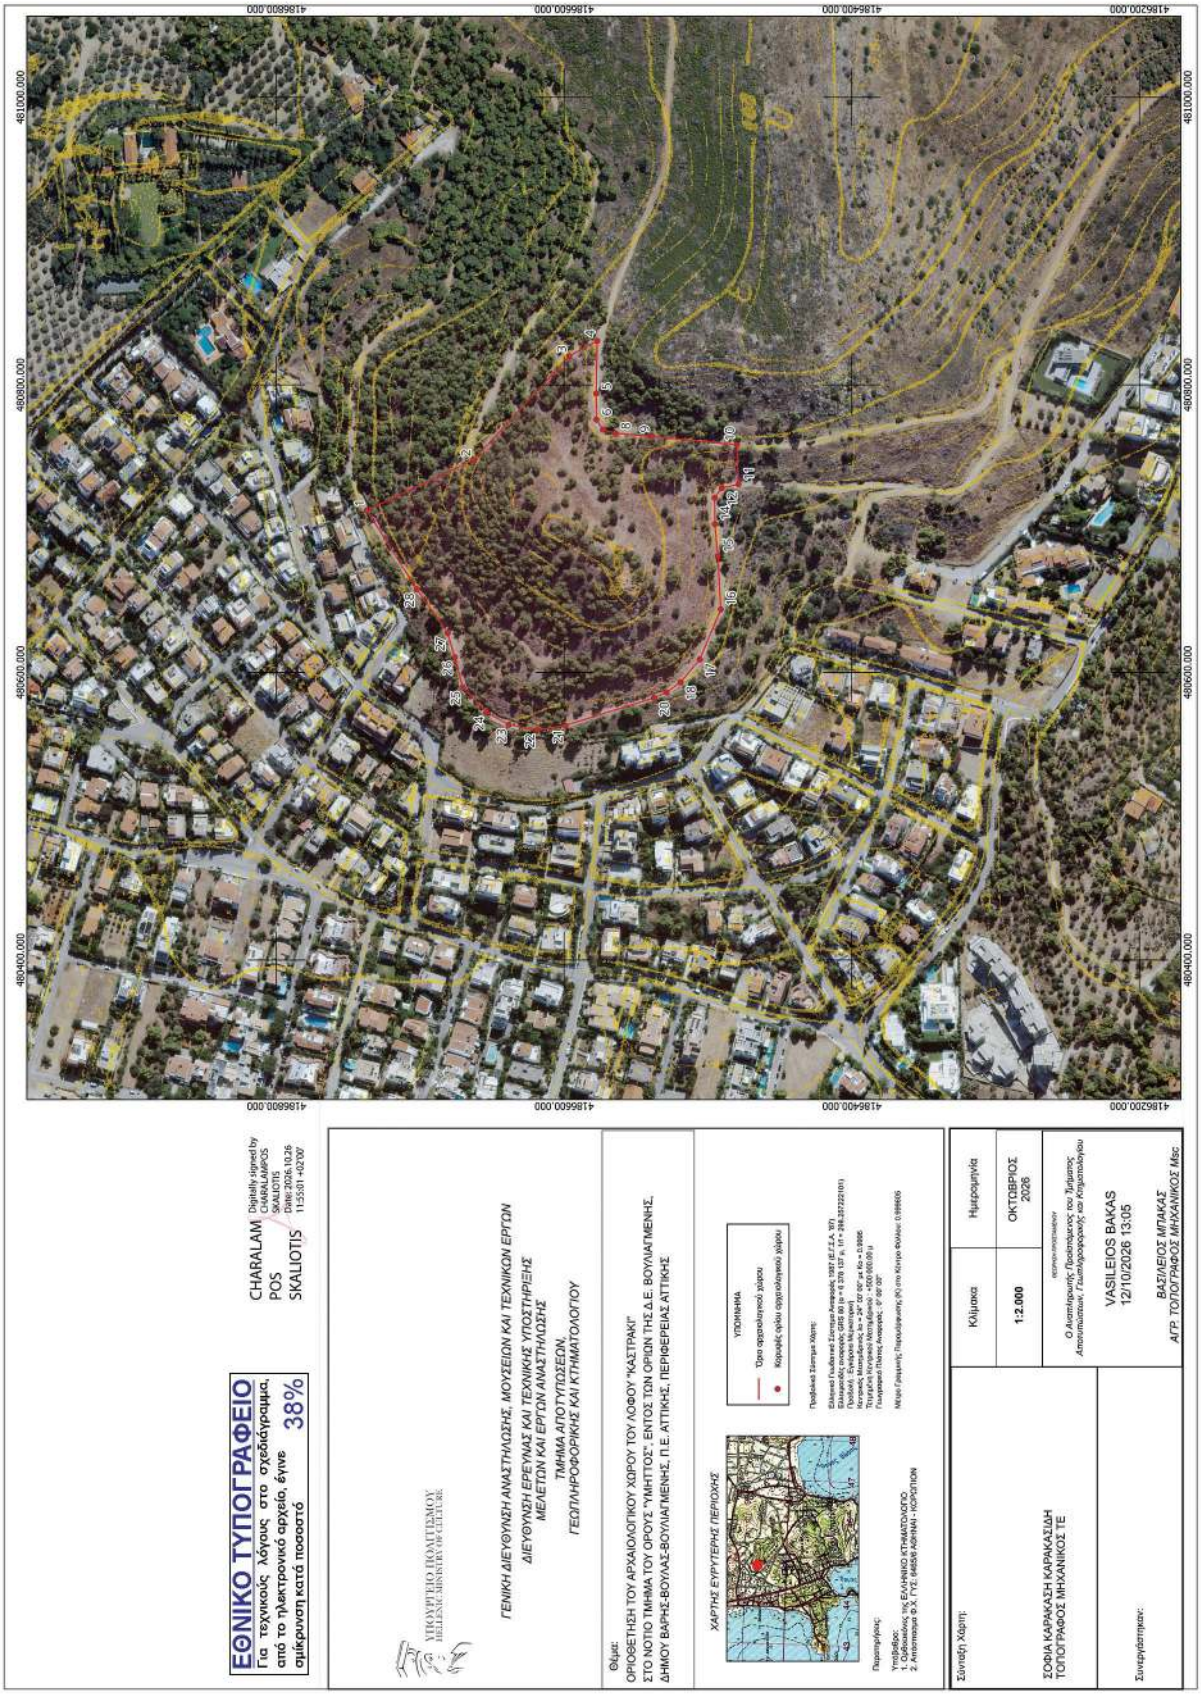
11. Την ομόφωνη γνωμοδότηση του Κεντρικού Αρχαιολογικού Συμβουλίου, όπως αυτή διατυπώθηκε στην υπ’ αρ. 38/01-09-2026 Συνεδρία του (θέμα 11ο).

12. Το υπό στοιχεία ΥΠΠΟ/441034/13.10.2026 έγγραφο της Διεύθυνσης Έρευνας και Τεχνικής Υποστήριξης Μελετών και Έργων Αναστήλωσης, αποφασίζουμε:

Εγκρίνεται η κήρυξη και οριοθέτηση ως Αρχαιολογικού Χώρου του λόφου «Καστράκι» στο νότιο τμήμα του όρους Υμηττός, εντός της Δ.Ε. Βούλας, Δήμου Βάρης-Βούλας-Βουλιαγμένης, Περιφέρειας Αττικής, για την αποτελεσματικότερη προστασία της ακρόπολης και των αρχαίων καταλοίπων που εντοπίζονται στην περιοχή.

Η περιοχή που οριοθετείται για την προστασία του ανωτέρω αρχαιολογικού χώρου περικλείεται από την κλειστή πολυγωνική γραμμή που ορίζεται συνολικά από τα σημεία 1, 2, 3, …, 27, 28, 1, όπως αυτά σημειώνονται στο συνημμένο φύλλο χάρτη κλίμακας 1: 2000. Τα σημεία αντιστοιχούν σε ζεύγη συντεταγμένων, όπως προκύπτουν από τον συνημμένο πίνακα.

Από τις διατάξεις της παρούσας απόφασης δεν προκαλείται δαπάνη σε βάρος του κρατικού προϋπολογισμού.


ΕΘΝΙΚΟ ΤΥΠΟΓΡΑΦΕΙΟ
Για τεχνικούς λόγους στο σχεδιάγραμμα, από το ηλεκτρονικό αρχείο, έγινε ομίκρυνση κατά ποσοστό 38%
CHARALAM POS SKALIOTIS
Digitally signed by CHARALAMPOS SKALIOTIS
Date: 2026.10.26 11:55:01 +02'00'
ΥΠΟΥΡΓΕΙΟ ΠΟΛΙΤΙΣΜΟΥ
HELLENIC MINISTRY OF CULTURE
ΓΕΝΙΚΗ ΔΙΕΥΘΥΝΣΗ ΑΝΑΣΤΗΛΩΣΗΣ, ΜΟΥΣΕΙΩΝ ΚΑΙ ΤΕΧΝΙΚΩΝ ΕΡΓΩΝ
ΔΙΕΥΘΥΝΣΗ ΕΡΕΥΝΑΣ ΚΑΙ ΤΕΧΝΙΚΗΣ ΥΠΟΣΤΗΡΙΞΗΣ ΜΕΛΕΤΩΝ ΚΑΙ ΕΡΓΩΝ ΑΝΑΣΤΗΛΩΣΗΣ
ΤΜΗΜΑ ΑΠΟΤΥΠΩΣΕΩΝ, ΓΕΩΠΛΗΡΟΦΟΡΙΚΗΣ ΚΑΙ ΚΤΗΜΑΤΟΛΟΓΙΟΥ
Θέμα:
ΟΡΙΟΘΕΤΗΣΗ ΤΟΥ ΑΡΧΑΙΟΛΟΓΙΚΟΥ ΧΩΡΟΥ ΤΟΥ ΛΟΦΟΥ "ΚΑΣΤΡΑΚΙ"
ΣΤΟ ΝΟΤΙΟ ΤΜΗΜΑ ΤΟΥ ΟΡΟΥΣ "ΥΜΗΤΤΟΣ", ΕΝΤΟΣ ΤΩΝ ΟΡΙΩΝ ΤΗΣ Δ.Ε. ΒΟΥΛΙΑΓΜΕΝΗΣ,
ΔΗΜΟΥ ΒΑΡΗΣ-ΒΟΥΛΑΣ-ΒΟΥΛΙΑΓΜΕΝΗΣ, Π.Ε. ΑΤΤΙΚΗΣ, ΠΕΡΙΦΕΡΕΙΑΣ ΑΤΤΙΚΗΣ
ΧΑΡΤΗΣ ΕΥΡΥΤΕΡΗΣ ΠΕΡΙΟΧΗΣ
ΥΠΟΜΝΗΜΑ
Όρια αρχαιολογικού χώρου
Κορυφές ορίου αρχαιολογικού χώρου
Προβολικό Σύστημα Χάρτη:
Παραπομπές:
Υποβάθρου:
1. Ορθοφωτό της ΕΛΛΗΝΙΚΟ ΚΤΗΜΑΤΟΛΟΓΙΟ
2. Απεικόνιση Φ.Χ. ΤΥΣ: ΘΕΣΣΑΛΟΝΙΚΗ - ΚΟΡΙΝΘΟΣ
Σύνταξη Χάρτη:
ΣΟΦΙΑ ΚΑΡΑΚΑΣΙΔΗ
ΤΟΠΟΓΡΑΦΟΣ ΜΗΧΑΝΙΚΟΣ ΤΕ
Συνεργάστηκαν:
Κλίμακα
1:2.000
Ημερομηνία
ΟΚΤΩΒΡΙΟΣ 2026
Ο Διευθυντής Προϊστάμενος του Τμήματος
VASILEIOS BAKAS
12/10/2026 13:05
ΒΑΣΙΛΕΙΟΣ ΜΠΑΚΑΣ
ΑΓΡ. ΤΟΠΟΓΡΑΦΟΣ ΜΗΧΑΝΙΚΟΣ Msc

ΟΡΙΟΘΕΤΗΣΗ ΤΟΥ ΑΡΧΑΙΟΛΟΓΙΚΟΥ ΧΩΡΟΥ ΤΟΥ ΛΟΦΟΥ "ΚΑΣΤΡΑΚΙ" ΣΤΟ ΝΟΤΙΟ ΤΜΗΜΑ ΤΟΥ ΟΡΟΥΣ "ΥΜΗΤΤΟΣ" ΕΝΤΟΣ ΤΩΝ ΟΡΙΩΝ ΤΗΣ Δ.Ε. ΒΟΥΛΙΑΓΜΕΝΗΣ, ΔΗΜΟΥ ΒΑΡΗΣ - ΒΟΥΛΑΣ - ΒΟΥΛΙΑΓΜΕΝΗΣ, Π.Ε. ΑΤΤΙΚΗΣ, ΠΕΡΙΦΕΡΕΙΑΣ ΑΤΤΙΚΗΣ

Α/Α ΣΗΜΕΙΟΥ	*ΣΥΝΤΕΤΑΓΜΕΝΕΣ ΣΤΟ ΕΓΣΑ '87*	
	X	***Y***
1	480712.73	4186737.28
2	480747.64	4186663.11
3	480819.98	4186596.52
4	480830.57	4186577.09
5	480793.94	4186577.78
6	480775.80	4186577.66
7	480768.80	4186573.15
8	480766.31	4186564.39
9	480764.20	4186539.03
10	480758.34	4186479.91
11	480730.83	4186478.78
12	480728.17	4186490.45
13	480721.42	4186495.44
14	480703.15	4186495.19
15	480680.83	4186493.12
16	480643.79	4186491.13
17	480609.02	4186505.73
18	480593.17	4186519.09
19	480586.09	4186528.90
20	480582.31	4186537.59
21	480563.08	4186599.22
22	480559.86	4186618.69
23	480563.56	4186638.48
24	480572.25	4186653.93
25	480589.63	4186670.50
26	480610.53	4186676.04
27	480627.25	4186680.97
28	480657.86	4186702.44
1	480712.73	4186737.28

Η απόφαση αυτή να δημοσιευθεί στην Εφημερίδα της Κυβερνήσεως.

Αθήνα, 25 Οκτωβρίου 2026

Η Υπουργός

ΣΤΥΛΙΑΝΗ ΜΕΝΔΩΝΗ

ΔΙΟΡΘΩΣΕΙΣ ΣΦΑΛΜΑΤΩΝ

(2)

Στην υπ’αρ. 385160/1-9-2026 απόφαση του Προϊσταμένου της Γενικής Διεύθυνσης Οικονομικών Υπηρεσιών του Υπουργείου Πολιτισμού που δημοσιεύθηκε στην Εφημερίδα της Κυβερνήσεως (Δ’ 815) στην σελίδα 8835 στον στίχο 8ο εκ των άνω και στη σελίδα 8837 στους στίχους 10ο και 45ο εκ των άνω, διορθώνεται:

το εσφαλμένο: « επί της οδού Μαυρικίου»,

στο ορθό: «επί της οδού Μαυρίκου».

(Από το Υπουργείο Πολιτισμού - Γενική Διεύθυνση Οικονομικών Υπηρεσιών)

ΕΘΝΙΚΟ ΤΥΠΟΓΡΑΦΕΙΟ

Το Εθνικό Τυπογραφείο αποτελεί δημόσια υπηρεσία υπαγόμενη στην Προεδρία της Κυβέρνησης και έχει την ευθύνη τόσο για τη σύνταξη, διαχείριση, εκτύπωση και κυκλοφορία των Φύλλων της Εφημερίδας της Κυβερνήσεως (ΦΕΚ), όσο και για την κάλυψη των εκτυπωτικών - εκδοτικών αναγκών του δημοσίου και του ευρύτερου δημόσιου τομέα (ν. 3469/2006/Α΄ 131 και π.δ. 29/2018/Α΄58).

1. ΦΥΛΛΟ ΤΗΣ ΕΦΗΜΕΡΙΔΑΣ ΤΗΣ ΚΥΒΕΡΝΗΣΕΩΣ (ΦΕΚ)

• Τα **ΦΕΚ σε ηλεκτρονική μορφή** διατίθενται δωρεάν στο **www.et.gr**, την επίσημη ιστοσελίδα του Εθνικού Τυπογραφείου. Όσα ΦΕΚ δεν έχουν ψηφιοποιηθεί και καταχωριστεί στην ανωτέρω ιστοσελίδα, ψηφιοποιούνται και αποστέλλονται επίσης δωρεάν με την υποβολή αιτήματος στην ηλεκτρονική διεύθυνση feksales@et.gr.

• Τα **ΦΕΚ σε έντυπη μορφή** διατίθενται σε μεμονωμένα φύλλα είτε απευθείας από το Τμήμα Πωλήσεων και Συνδρομητών, είτε ταχυδρομικά με την αποστολή αιτήματος παραγγελίας στην ηλεκτρονική διεύθυνση feksales@et.gr.

- Το κόστος ενός ασπρόμαυρου ΦΕΚ από 1 έως 16 σελίδες είναι 1,00 €, αλλά για κάθε επιπλέον οκτασέλιδο (ή μέρος αυτού) προσαυξάνεται κατά 0,20 €. Το κόστος ενός έγχρωμου ΦΕΚ από 1 έως 16 σελίδες είναι 1,50 €, αλλά για κάθε επιπλέον οκτασέλιδο (ή μέρος αυτού) προσαυξάνεται κατά 0,30 €.
- Το τεύχος Α.Σ.Ε.Π. διατίθεται δωρεάν.
- Υπάρχει δυνατότητα ετήσιας συνδρομής οποιουδήποτε τεύχους σε έντυπη μορφή μέσω του Τμήματος Πωλήσεων και Συνδρομητών.

• Τρόποι αποστολής κειμένων προς δημοσίευση:

Α. Αποστολή των εγγράφων προς δημοσίευση στο ΦΕΚ στην ηλεκτρονική διεύθυνση **https://eservices.et.gr**. Σχετικές εγκύκλιοι και οδηγίες στην ηλεκτρονική διεύθυνση του Εθνικού Τυπογραφείου (**www.et.gr**) στη διαδρομή **Ανακοινώσεις** → **Εγκύκλιοι**.

Β. Κατ’ εξαίρεση, όσοι πολίτες δεν διαθέτουν προηγμένη ψηφιακή υπογραφή μπορούν είτε να αποστέλλουν ταχυδρομικά, είτε να καταθέτουν με εκπρόσωπό τους κείμενα προς δημοσίευση εκτυπωμένα σε χαρτί στο Τμήμα Παραλαβής και Καταχώρισης Δημοσιευμάτων.

• Πληροφορίες, σχετικά με την αποστολή/κατάθεση εγγράφων προς δημοσίευση, την ημερήσια κυκλοφορία των Φ.Ε.Κ., με την πώληση των τευχών και με τους ισχύοντες τιμοκαταλόγους για όλες τις υπηρεσίες μας, περιλαμβάνονται στον ιστότοπο (www.et.gr). Επίσης μέσω του ιστότοπου δίδονται πληροφορίες σχετικά με την πορεία δημοσίευσης των εγγράφων, με βάση τον Κωδικό Αριθμό Δημοσιεύματος (ΚΑΔ). Πρόκειται για τον αριθμό που εκδίδει το Εθνικό Τυπογραφείο για όλα τα κείμενα που πληρούν τις προϋποθέσεις δημοσίευσης.

2. ΕΚΤΥΠΩΤΙΚΕΣ - ΕΚΔΟΤΙΚΕΣ ΑΝΑΓΚΕΣ ΤΟΥ ΔΗΜΟΣΙΟΥ

Το Εθνικό Τυπογραφείο ανταποκρινόμενο σε αιτήματα υπηρεσιών και φορέων του δημοσίου αναλαμβάνει να σχεδιάσει και να εκτυπώσει έντυπα, φυλλάδια, βιβλία, αφίσες, μπλοκ, μηχανογραφικά έντυπα, φακέλους για κάθε χρήση, κ.ά.

Επίσης σχεδιάζει ψηφιακές εκδόσεις, λογότυπα και παράγει οπτικοακουστικό υλικό.

Ταχυδρομική Διεύθυνση: **Καποδιστρίου 34, 10432 Αθήνα**

ΤΗΛΕΦΩΝΙΚΟ ΚΕΝΤΡΟ: 210 5279000

Ιστότοπος: **www.et.gr**

Πληροφορίες σχετικά με την λειτουργία του ιστότοπου: **helpdesk.et@et.gr**

Αποστολή εγγράφων προς δημοσίευση στο ΦΕΚ στην ηλεκτρονική διεύθυνση **https://eservices.et.gr**

ΕΞΥΠΗΡΕΤΗΣΗ ΚΟΙΝΟΥ

Πωλήσεις - Συνδρομές: (Ισόγειο, τηλ. 210 5279178 - 180)
Πληροφορίες: (Ισόγειο, Γραφείο 3 και τηλεφ. κέντρο 210 5279000)
Παραλαβή Δημοσιευτέας Ύλης: (Ισόγειο, τηλ. 210 5279139)

Ωράριο για το κοινό: Δευτέρα έως και Παρασκευή: 8:00 - 13:30

0400994091126000 6