



ΕΦΗΜΕΡΙΣ ΤΗΣ ΚΥΒΕΡΝΗΣΕΩΣ

ΤΗΣ ΕΛΛΗΝΙΚΗΣ ΔΗΜΟΚΡΑΤΙΑΣ

ΤΕΥΧΟΣ ΤΕΤΑΡΤΟ

Αρ. Φύλλου 377

23 Ιουνίου 2000

ΠΕΡΙΕΧΟΜΕΝΑ

ΑΠΟΦΑΣΕΙΣ

- Καθορισμός των ορίων του αιγιαλού και δημιουργία ζώνης παραλίας στη θέση «Αγ. Γεώργιος» Κουνουπίτσας Μεθάνων. 1
- Αναγκαστική απαλλοτρίωση ακινήτου ιδιοκτησίας ΑΓ-ΓΕΛΟΥ ΣΤΑΜΑΤΙΟΥ στον Οικισμό ΠΑΡΑΛΙΑ Αστροπύργου. 2

ΑΠΟΦΑΣΕΙΣ

- Αριθ. 1045613/4559/B0010 (1)
- Καθορισμός των ορίων του αιγιαλού και δημιουργία ζώνης παραλίας στη θέση «Αγ. Γεώργιος» Κουνουπίτσας Μεθάνων.

Ο ΥΠΟΥΡΓΟΣ ΟΙΚΟΝΟΜΙΚΩΝ

Έχοντας υπόψη:

1. Τις διατάξεις του ΠΑ 551/88 «Οργάνωση Νομαρχιών - Οργάνωση Οικονομικών Υπηρεσιών» (ΦΕΚ 259 τ.Α') όπως τροποποιήθηκε και ισχύει.
2. Τις διατάξεις του άρθρου 100 του Π. Δ. 284/88 «περί Οργανισμού Υπουργείου Οικονομικών».
3. Τις διατάξεις του Ν. 2218/1994 «περί ίδρυσης Νομαρχιακής Αυτοδιοίκησης κλπ. (ΦΕΚ 90 τ. Α'), όπως τροποποιήθηκε συμπληρώθηκε και ισχύει.
4. Τις διατάξεις του άρθρου 14 του Ν. 2399/96 «Υλοποίηση της εισοδηματικής πολιτικής έτους 1996 για μισθούς και συντάξεις και άλλες διατάξεις (ΦΕΚ 90 τ. Α'), με το οποίο καταργήθηκαν οι θέσεις των Περιφερειακών Διευθυντών και οι αρμοδιότητές τους περιήλθαν στο Γενικό Γραμματέα Περιφέρειας.
5. Τις διατάξεις των παρ. 2 και 6 του άρθρου 1 Ν. 2503/97 Διοίκηση Οργάνωση, Στελέχωση της Περιφέρειας, ρύθμιση θεμάτων για την Τοπική Αυτοδιοίκηση και άλλες διατάξεις (ΦΕΚ 107 τ.Α'), σύμφωνα με τις οποίες οι Περιφερειακές Υπηρεσίες του Υπουργείου Οικονομικών, που συγκροτούσαν την Περιφερειακή Διοίκηση του Νομού ή Νομαρχίας δεν υπήχθησαν στην ενιαία οργανική μονάδα της περιφέρειας ούτε καταργήθηκαν, αλλά αποτελούν από 1. 9. 97 Υπηρεσίες του Υπουργείου Οικονομικών.

6. Το αριθμ. 28975/31.7.97 έγγραφο της Δ/σης Διοίκησης του Υπ. Εσωτερικών Δημ. Διοίκησης και Αποκέντρωσης, σύμφωνα με το οποίο οι αρμοδιότητες του Γενικού Γραμματέα της Περιφέρειας σε θέματα Υπηρεσιών του Υπ. Οικονομικών μεταφέρονται από 1.9.97 στον Υπουργό Οικονομικών.

7. Την υπ' αρ. 1107147/1239/0006Α/4.10.96 (ΦΕΚ 922/τ. Β'/7.10.96 κοινή Απόφαση του Πρωθυπουργού και Υπουργού Οικονομικών «περί ανάθεσης αρμοδιοτήτων του Υπουργού Οικονομικών στους Υφυπουργούς».

8. Την αριθμ. 1087903/1481/0006Α/ΠΟΛ. 1233/28.8.97 απόφαση του Υπ. Οικονομικών «περί μεταβίβασης αρμοδιοτήτων του Υπουργού Οικονομικών στους Προϊσταμένους των Περιφερειακών Υπηρεσιών του Υπ. Οικονομικών πλην Γ.Λ.Κ. και Γ.Χ.Κ.».

9. Τις διατάξεις των άρθρων 1 μέχρι και 7 του Α.Ν. 2344/1940 περί αιγιαλού και παραλίας, όπως τροποποιήθηκαν και συμπληρώθηκαν με τις διατάξεις: α) του άρθρου 13 του Ν. 1078/1980 και β) του άρθρου 23 του Ν. 1337/1983.

10. Την από 25 Ιανουαρίου 1999 έκθεση Επιτροπής Καθορισμού των ορίων αιγιαλού παραλίας και θέσεων αμμοληψίας που καθόρισε τα όρια του αιγιαλού και της παραλίας στη θέση «Αγ. Γεώργιος», Κουνουπίτσας Μεθάνων Νομού Πειραιά και το από Δεκέμβριο 1997 τοπογραφικό διάγραμμα, σε τρεις πινακίδες, με κλίμακα 1:500 που συντάχθηκε από τον τοπογράφο μηχανικό Θεόδωρο Τιμίου και ελέγχθηκε και θεωρήθηκε από την Δ.Τ.Υ. Νομ. Αυτοδιοίκησης Πειραιά, την 22.10.98 και 26.10.98 αντίστοιχα και συνοδεύει την έκθεση της προαναφερόμενης επιτροπής.

11. Τη σύμφωνη γνώμη του Γενικού Επιτελείου Ναυτικού, που διατυπώθηκε στο Φ. 544.5/829/99/8.11.1999 έγγραφο του, αποφασίζουμε:

1. Επικυρώνουμε την από 25 Ιανουαρίου 1999 έκθεση επιτροπής καθορισμού των ορίων αιγιαλού και παραλίας και θέσεων αμμοληψίας, καθώς και το από Δεκέμβριο 1997 τοπογραφικό διάγραμμα σε τρεις πινακίδες που την συνοδεύει, το οποίο συντάχθηκε από τον Τοπογράφο Μηχανικό Θεόδωρο Τιμίου με κλίμακα 1:500 επί του οποίου η παραπάνω Επιτροπή καθόρισε με κόκκινη συνεχή πολυγωνική γραμμή με στοιχεία 1, 2, 3... 20, 21, 22 της οποίας οι κορυφές καθορίζονται με συντεταγμένες του Κρατικού Δικτύου ΓΥΣ, τα όρια του αιγιαλού στη θέση «Αγ. Γεώρ-

γιος», Κουνουπίτσας Μεθάνων Νομού Πειραιά και με κίτρινη συνεχή πολυγωνική γραμμή με στοιχεία 1', 2', 3',...20', 21', 22' σε απόσταση 10μ. από αυτή του αιγιαλού, τα όρια της παραλίας στην ίδια θέση.

2. Η παρούσα απόφαση μαζί με την έκθεση και το διάγραμμα που προαναφέραμε, να δημοσιευθούν στην Εφημερίδα της Κυβερνήσεως σύμφωνα με τις διατάξεις του άρθρου 13 του Ν. 1078/1983.

Αθήνα, 2 Ιουνίου 2000

Με εντολή Υπουργού
Ο Γενικός Γραμματέας
ΧΑΡΗΣ ΑΛΑΜΑΝΟΣ

ΕΚΘΕΣΗ

ΕΠΙΤΡΟΠΗΣ ΚΑΘΟΡΙΣΜΟΥ ΤΩΝ ΟΡΙΩΝ ΑΙΓΙΑΛΟΥ

Κοινή Υπουργική Απόφαση των Υπουργών Προεδρίας και Οικονομικών 0208/181/26-4-82

Για τον καθορισμό των ορίων Αιγιαλού στην θέση Άγιος Γεώργιος Κουνουπίτσας Μεθάνων του Νομού Πειραιά.

Στον Άγιο Γεώργιο Κουνουπίτσας Μεθάνων σήμερα την 25η Ιανουαρίου 1999 ημέρα Δευτέρα οι παρακάτω υπογράφοντες:

α) Νούσιος Νικόλαος, ΠΕ/Α' Προϊστάμενος της Κτηματικής Υπηρεσίας Πειραιά, ως Πρόεδρος.

β) Στάθης Νικόλαος, ΠΕ/Α' Πολιτικός-Τοπογράφος Μηχανικός της Κτηματικής Υπηρεσίας Πειραιά, ως Μέλος.

γ) Τζάθας Κοσμάς Ανθ/ρχος Λ.Σ. Λιμενάρχης Μεθάνων, ως Μέλος, που αποτελούμε την παραπάνω επιτροπή καθορισμού των ορίων Αιγιαλού, δυνάμει της 0208/181/26-4-1982 (Φ.Ε.Κ. 214 Τ.Β') κοινής Υπουργικής Απόφασης των Υπουργών Προεδρίας και Οικονομικών, καθώς και της 1041002/938/30-3-98 Απόφασης Γεν. Δ/ντή Δημ. Περιουσίας και Εθν. Κληροδοτημάτων «Περί συστάσεως επιτροπής καθορισμού των ορίων του Αιγιαλού», συγκληθείσα κατόπιν της με αριθμό 3842/9-12-98 πρόσκλησης

του Προέδρου της επιτροπής μεταβήκαμε σήμερα στις 25 Ιανουαρίου 1999, ημέρα Δευτέρα και ώρα 10:00 π.μ. στην περιοχή Άγιος Γεώργιος Κουνουπίτσας Μεθάνων και αφού λάβαμε υπόψη:

1) Το τοπογραφικό διάγραμμα σε 3 πινακίδες, με κλίμακα 1:500 της περιοχής Αγίου Γεωργίου Κουνουπίτσας Μεθάνων, που συντάχθηκε τον Δεκέμβριο 1997 από τον Μηχανικό Τιμίου Θεόδωρο.

2) Τις διατάξεις του Α.Ν. 2344/1940 όπως τροποποιήθηκε σήμερα, καθώς και τη σχετική Δικαστηριακή και Διοικητική Νομολογία.


3) Την μετά από επιτόπιο μετάβαση σχηματισθείσα αντίληψη, για το πλάτος της βρεχόμενης ζώνης της ξηράς, αποφασίζει:


1) Καθορίζει επί του παραπάνω διαγράμματος την οριογραμμή του Αιγιαλού με ερυθρά συνεχή πολυγωνική γραμμή, με στοιχεία 1,2,3,.....,20, 21, 22, της οποίας οι κορυφές καθορίζονται με συντεταγμένες του Κρατικού Δικτύου Γ.Υ.Σ.

2) Καθορίζει την οριογραμμή της παραλίας με κίτρινη συνεχή πολυγωνική γραμμή, με στοιχεία 1', 2', 3',....., 20', 21', 22', παράλληλα προς την οριογραμμή του Αιγιαλού, σε απόσταση 10 μέτρων από αυτήν επειδή θεωρείται απαραίτητη λόγω της φύσης της συνεχόμενης προς τον αιγιαλό ξηράς και της αδυναμίας να εξυπηρετηθούν από τον Αιγιαλό οι σκοποί της παρ. 1 του άρθρου 7 του Α.Ν. 2344/1940 δηλαδή ότι ο Αιγιαλός και η Παραλία εκτός του κυρίου και αρχικού προορισμού αυτών, που είναι η επικοινωνία από τη θάλασσα προς τη ξηρά και αντίθετα, δύναται να χρησιμεύουν και γι' άλλους σκοπούς, δηλαδή συγκοινωνιακούς, εξωραϊστικούς-τουριστικούς και λοιπούς κοινωφελείς, καθώς επίσης και για εκμετάλλευση προς όφελος του Δημοσίου.

Ο Πρόεδρος
ΝΙΚΟΛΑΟΣ ΝΟΥΣΙΟΣ

Τα Μέλη
ΝΙΚΟΣ ΣΤΑΘΗΣ
ΚΟΣΜΑΣ ΤΖΑΘΑΣ

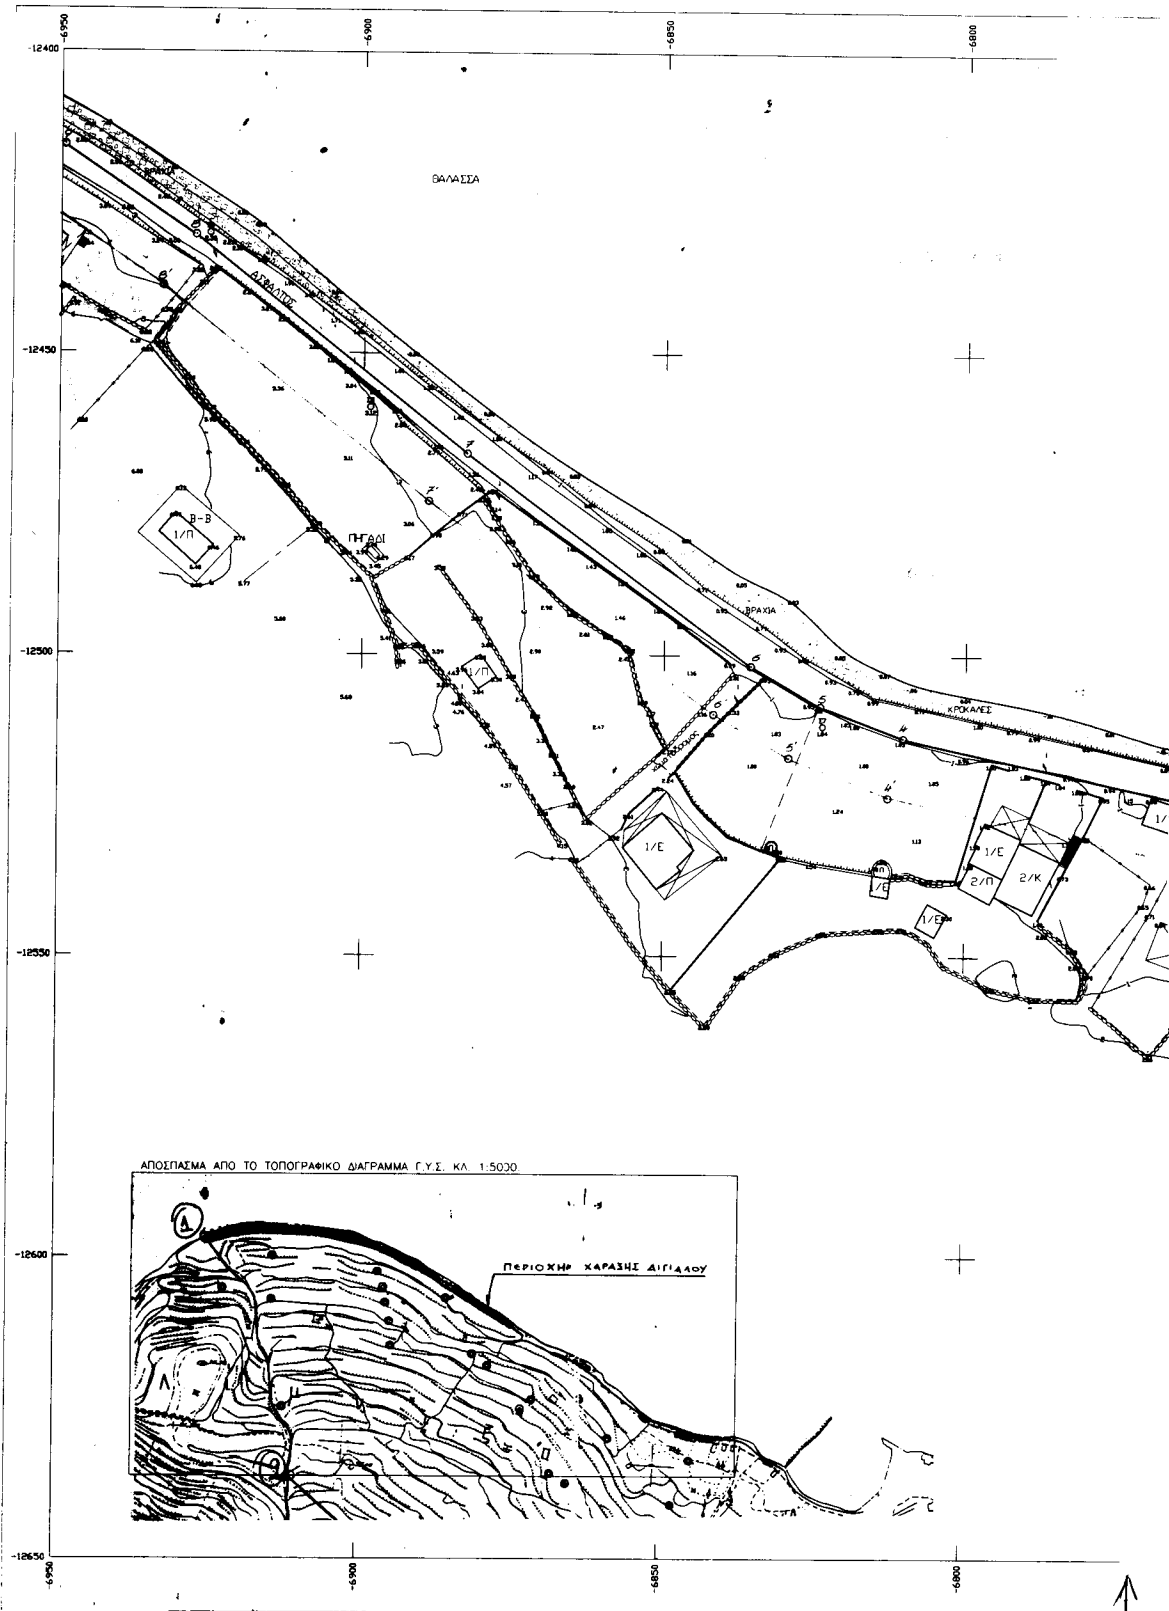

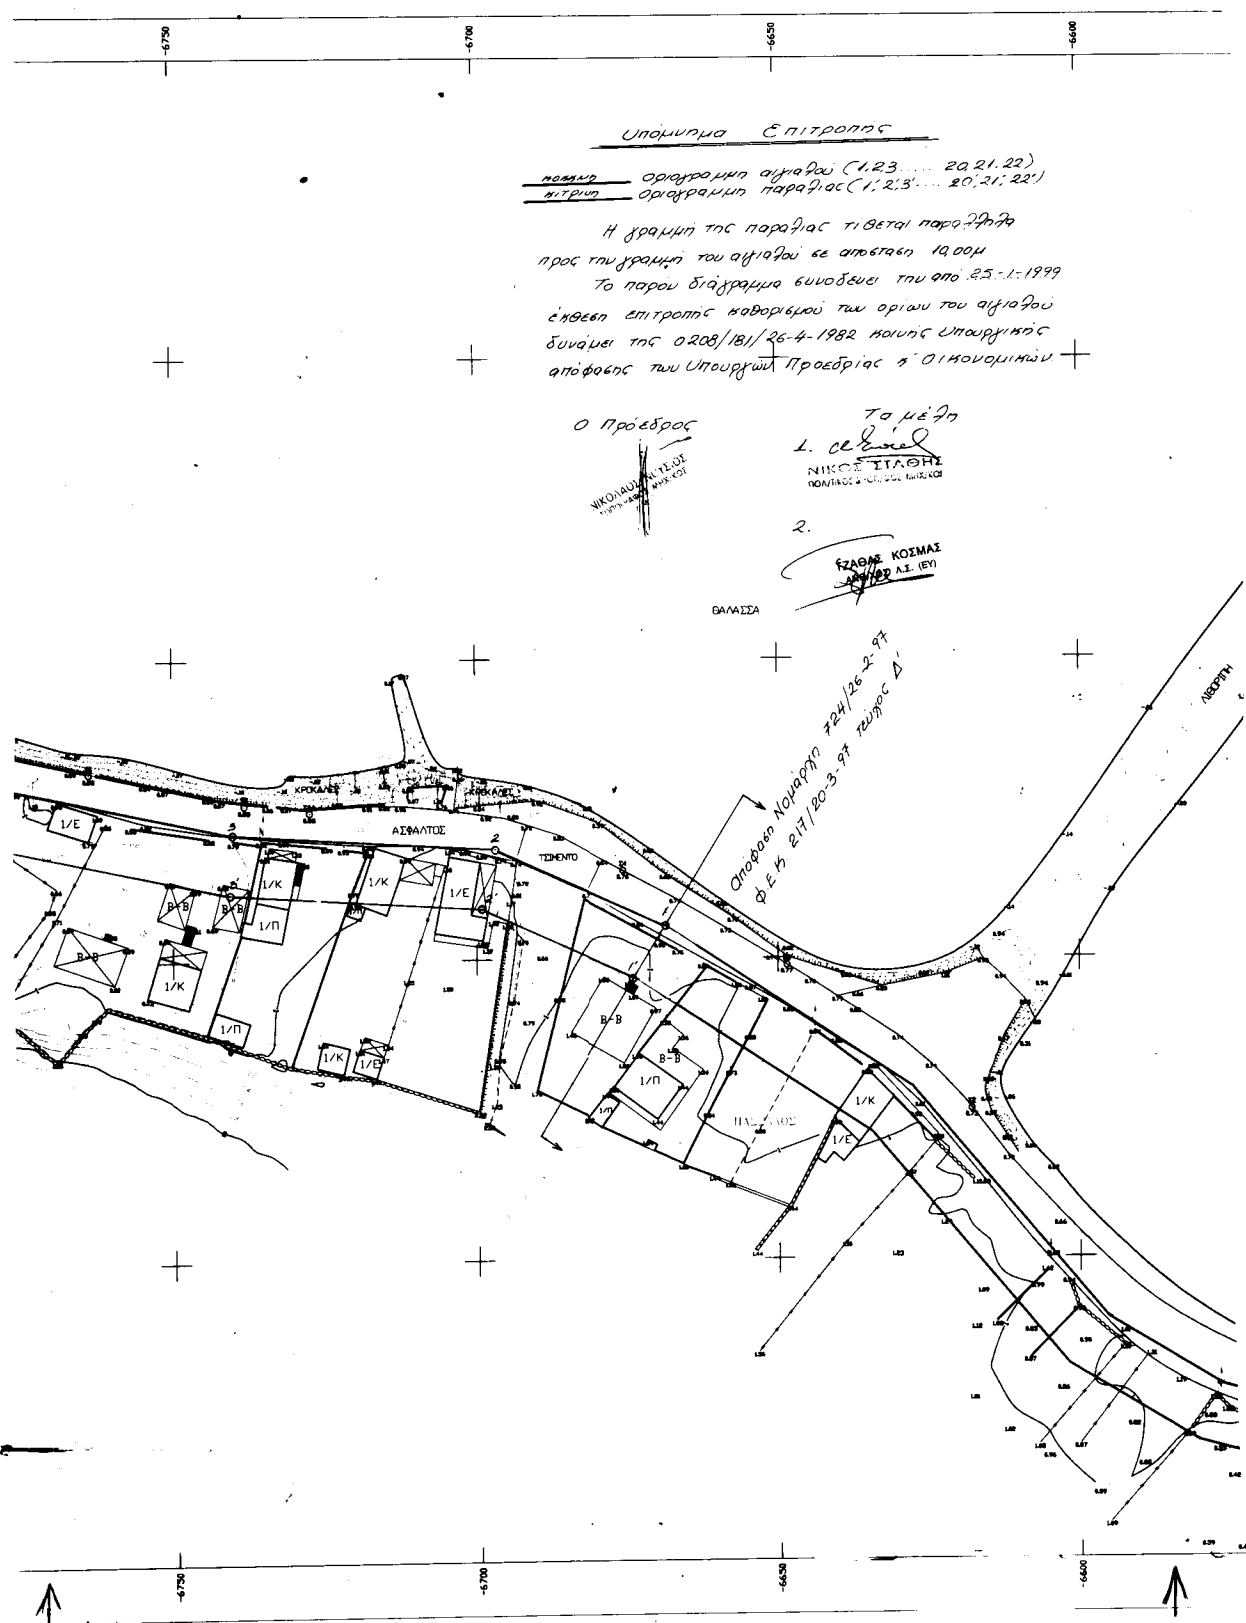

22-10- 8

Πειραιας 20-3-2000

Σ ΔΟΞΑΣΤΑΚΗ

26-10- 98


22-10- 8

Σ ΔΟΞΑΣΤΑΚΗ

DATUM : ΑΘΗΝΩΝ
ΕΛΕΙΨΕΙΔΕΣ : BESSEL
ΠΡΟΒΟΛΗ : HAIT

Φ.Χ. 1:50.000 "ΜΕΘΑΝΑ"
ΑΡΧΗ ΣΥΝΤΕΤΑΓΜΕΝΩΝ $\varphi^0 = 37^0 45'$ $\lambda^0 = -0^0 15'$

Ισοδιάσταση Υψομετρικών Καμπυλών : 0.20m

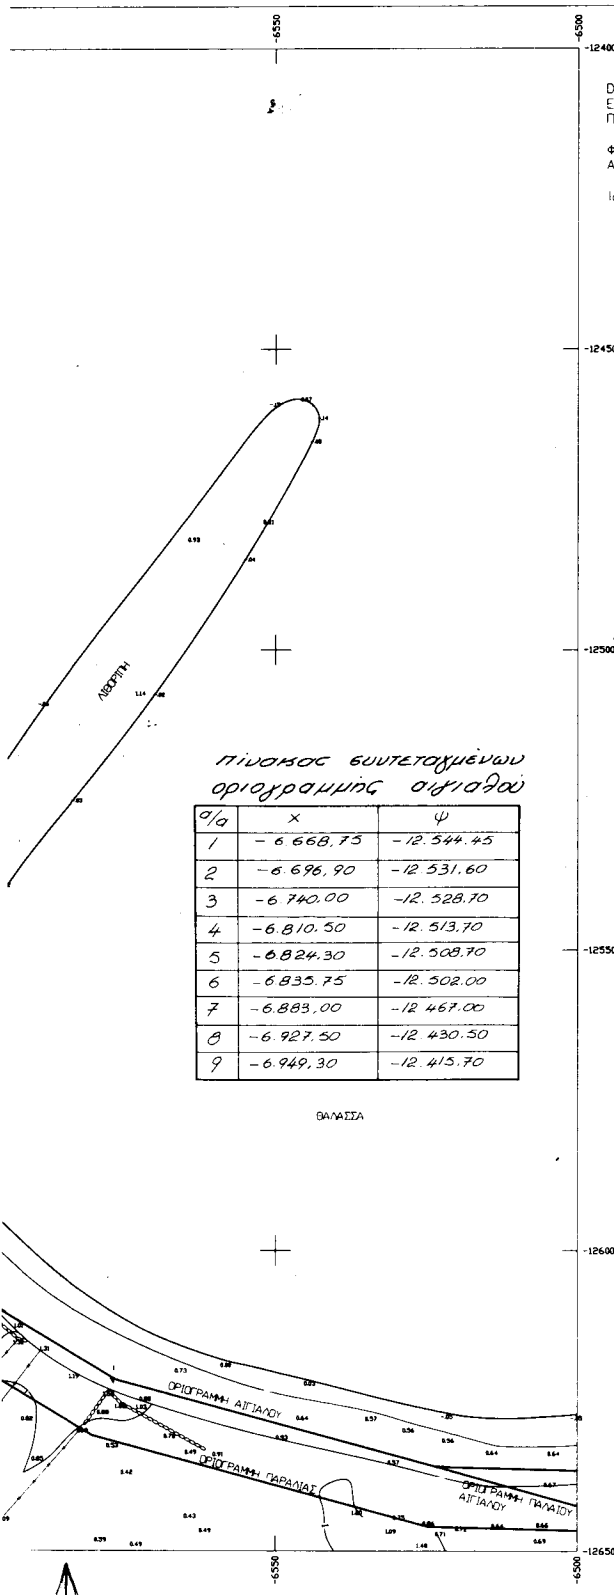

ΥΠΟΜΝΗΜΑ

ΥΨΟΜΕΤΡΙΚΗ ΑΦΕΤΗΡΙΑ	ΣΤΥΛΟΣ ΔΕΗ	
ΠΟΛΥΓΩΝΟΜΕΤΡΙΚΟ ΣΗΜΕΙΟ	ΣΤΥΛΟΣ ΟΤΕ	
ΤΡΙΓΩΝΟΜΕΤΡΙΚΟ ΣΗΜΕΙΟ	ΣΤΥΛΟΣ ΦΩΤΙΣΜΟΥ	
ΦΡΥΔΙ ΠΡΑΝΟΥΣ	ΚΥΠΑΡΙΣΣΙ	
ΠΟΔΙ ΠΡΑΝΟΥΣ	ΕΛΙΑ	
ΠΟΡΤΑ	ΔΕΝΔΡΟ	
ΣΥΡΜΑΤΟΠΛΕΓΜΑ	ΠΙΚΡΟΔΑΦΝΗ	
ΠΕΡΙΚΟΛΑ	ΦΘΙΝΙΚΑΣ	
ΕΙΣΟΔΟΣ	ΧΩΡΟΣ ΣΤΑΘΕΥΣΗΣ	
ΣΚΑΛΟΠΑΤΙΑ	ΚΥΤΚΛΙΔΩΜΑ	
ΒΡΑΧΙΑ	ΞΕΡΟΛΙΘΙΑ	
ΠΗΓΑΔΙ	ΕΝΔΕΙΚΤΙΚΟ ΥΨΟΜΕΤΡΟ	

ΝΟΜΑΡΧΙΑ ΠΕΙΡΑΙΑ
ΚΟΙΝΟΤΗΤΑ ΚΟΥΝΟΥΠΙΤΣΑΣ

ΚΑΘΟΡΙΣΜΟΣ ΑΙΓΙΑΛΟΥ ΚΑΙ ΠΑΡΑΛΙΑΣ
ΣΤΗ ΘΕΣΗ ΑΓΙΟΣ ΓΕΩΡΓΙΟΣ ΚΟΥΝΟΥΠΙΤΣΑΣ ΜΕΘΑΝΩΝ

ΜΕΛΕΤΗΤΕΣ:

ΤΙΜΙΟΥ ΘΕΟΔΩΡΟΣ.
Αγρον.-Τοπογράφος Μηχ. Ε.Μ.Π.

ΘΕΜΑ - ΤΙΤΛΟΣ ΣΧΕΔΙΟΥ	ΤΟΠΟΓΡΑΦΙΚΟ ΔΙΑΓΡΑΜΜΑ	ΑΡΙΘΜΟΣ ΣΧΕΔΙΟΥ
ΕΤΑΔΙΟ ΕΚΠΟΝΗΣΗΣ	ΟΡΙΣΤΙΚΗ ΜΕΛΕΤΗ	T-01
ΚΑΙΜΑΚΑ:	1:500	ΧΡΟΝΟΣ ΕΚΠΟΝΗΣΗΣ: ΔΕΚΕΜΒΡΙΟΣ 1997

ΣΥΝΤΑΣΗ ΜΕΛΕΤΗΣ: ΤΙΜΙΟΥ ΘΕΟΔΩΡΟΣ ΤΟΠ. ΜΗΧ. Ε.Μ.Π.
ΚΑΡΑΜΟΛΕΓΚΟΣ ΜΑΤΘΑΙΟΣ ΤΟΠ. ΜΗΧ. Ε.Μ.Π.


ΕΠΙΒΛΕΠΟΝΤΕΣ:


ΤΟΠΟΓΡΑΦΙΚΑ


Ο ΣΥΝΤΑΣΑΣ ΕΛΕΓΧΟΣ ΘΕΩΡΗΣΗ

ΤΙΜΙΟΥ ΙΩΑΝ. ΘΕΟΔΩΡΟΣ
ΔΙΔ. ΑΓ. ΤΟΠΟΓΡΑΦΙΚΩΝ ΜΗΧΑΝ.-ΕΜΠ.
ΜΕΛΟΣ Τ.Ε.Ε. ΑΡΧΙΤΕΚΤΟΝΩΝ ΜΗΧΑΝ. Ε.Μ.Π.
Α.Α.Μ. ΜΗΧΕΤΕΡ-Δ.Ο.Υ. Ε' ΑΘΗΝΩΝ

ΕΘΝΙΚΟ ΓΥΠΝΟΤΡΑΧΕΙΟ
ΓΙΑ ΤΕΧΝΙΚΟΥΣ ΛΟΓΑΡΙΑΣΜΟΥΣ
ΣΥΜΦΩΝΑ ΜΕ ΤΟΝ ΚΑΝΟΝΑ 40 %

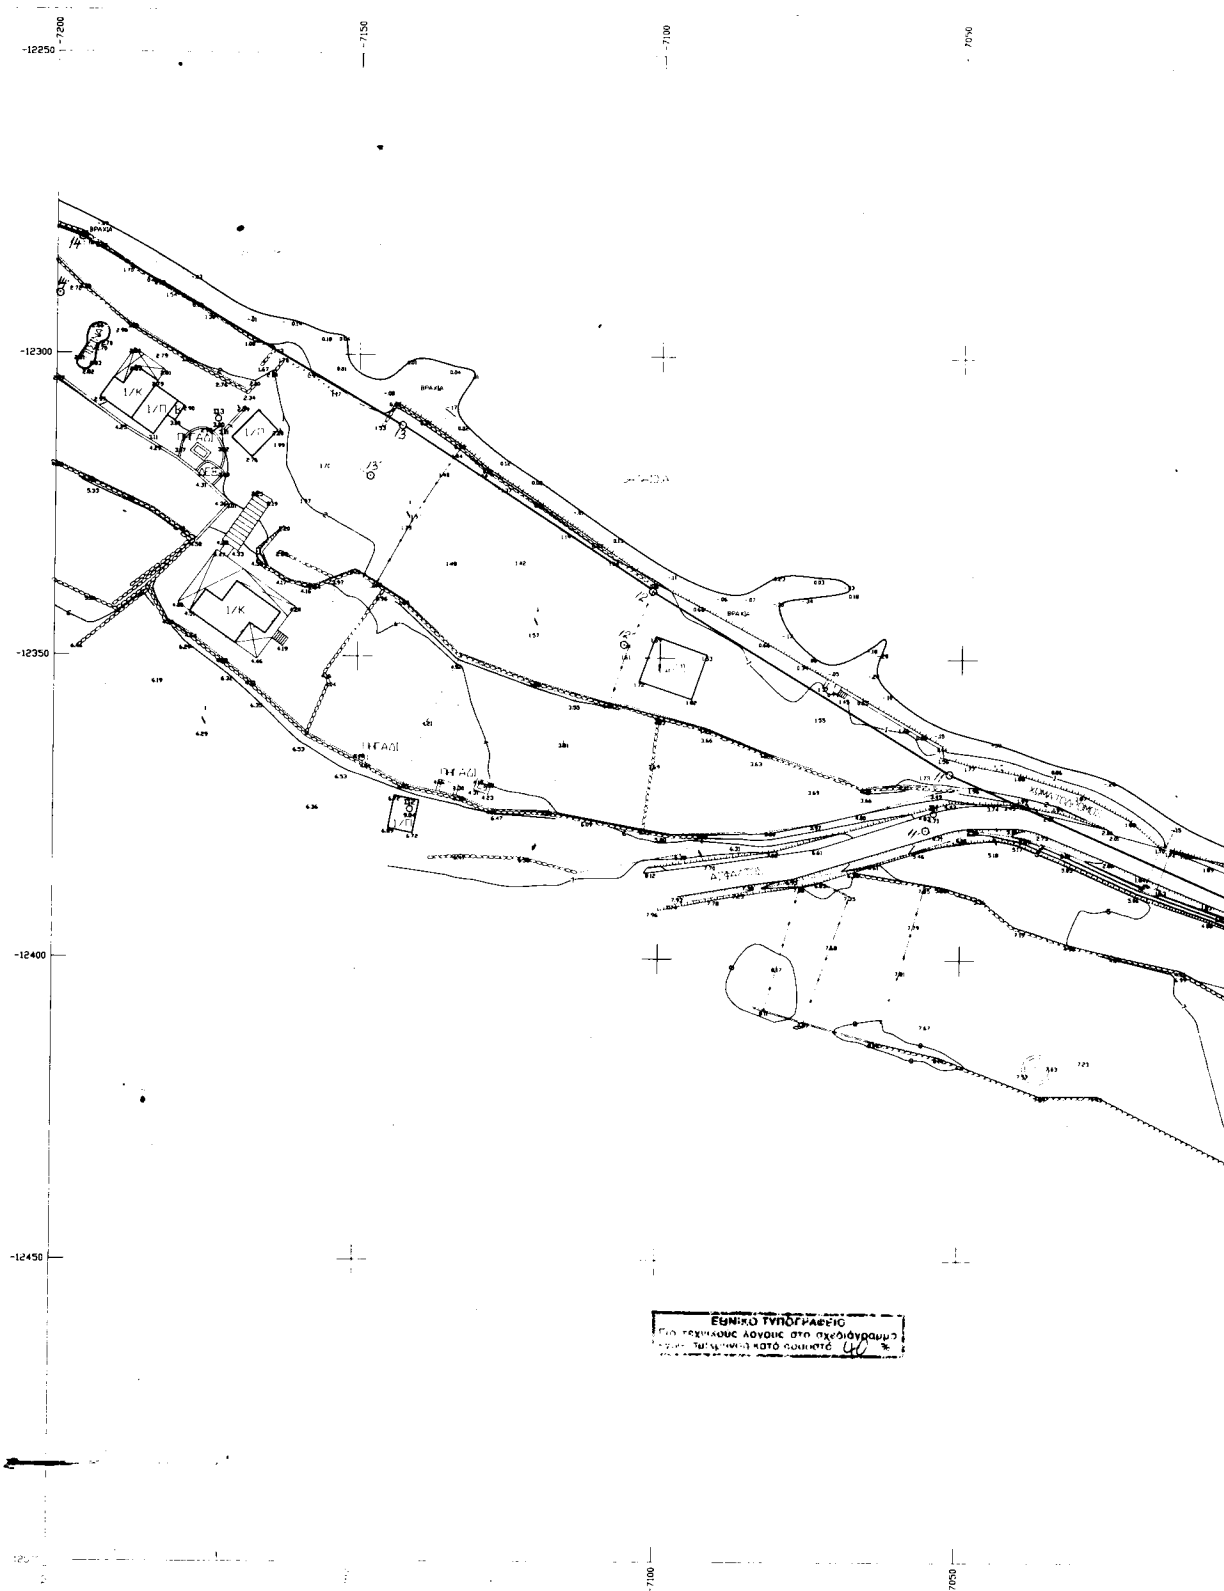

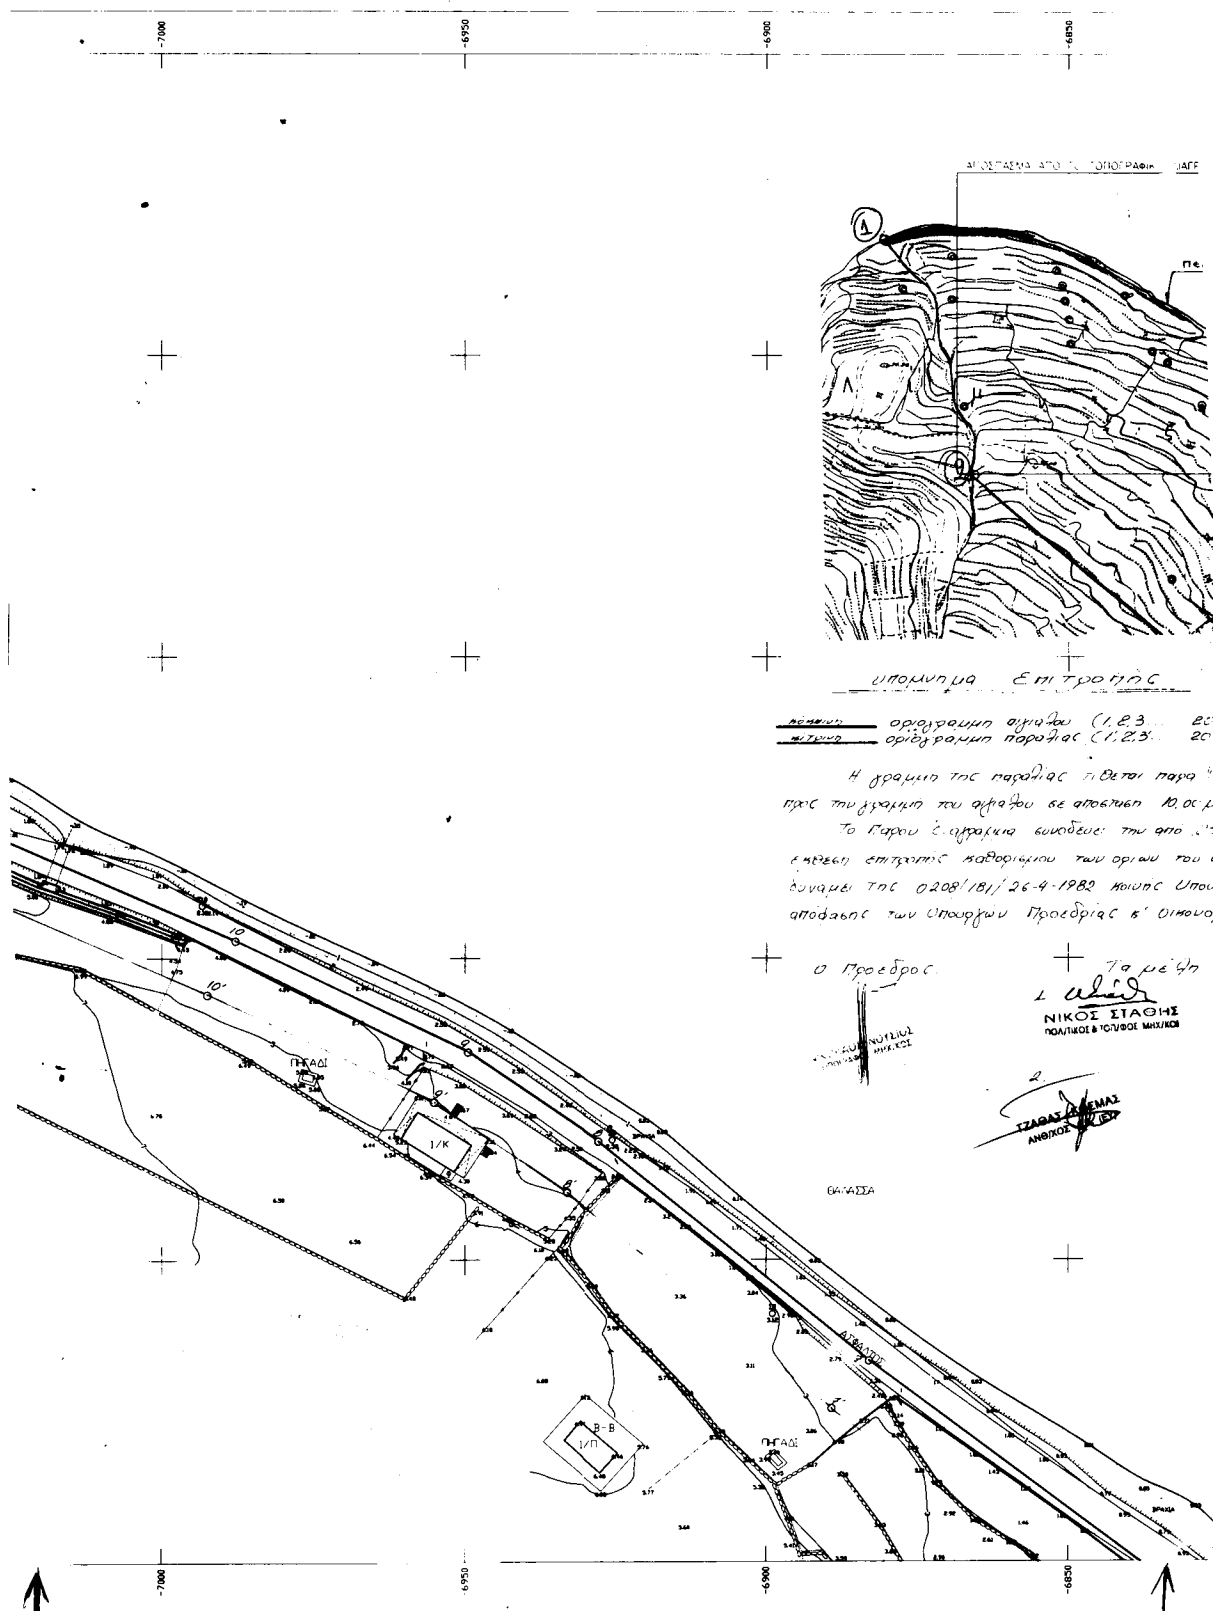

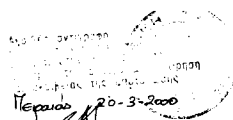


22-10-98

Σ. ΔΟΣΑΣΤΑΝΗ

ΠΑΣΓΧΟΝΙΤ

22-10-98

26-10-98

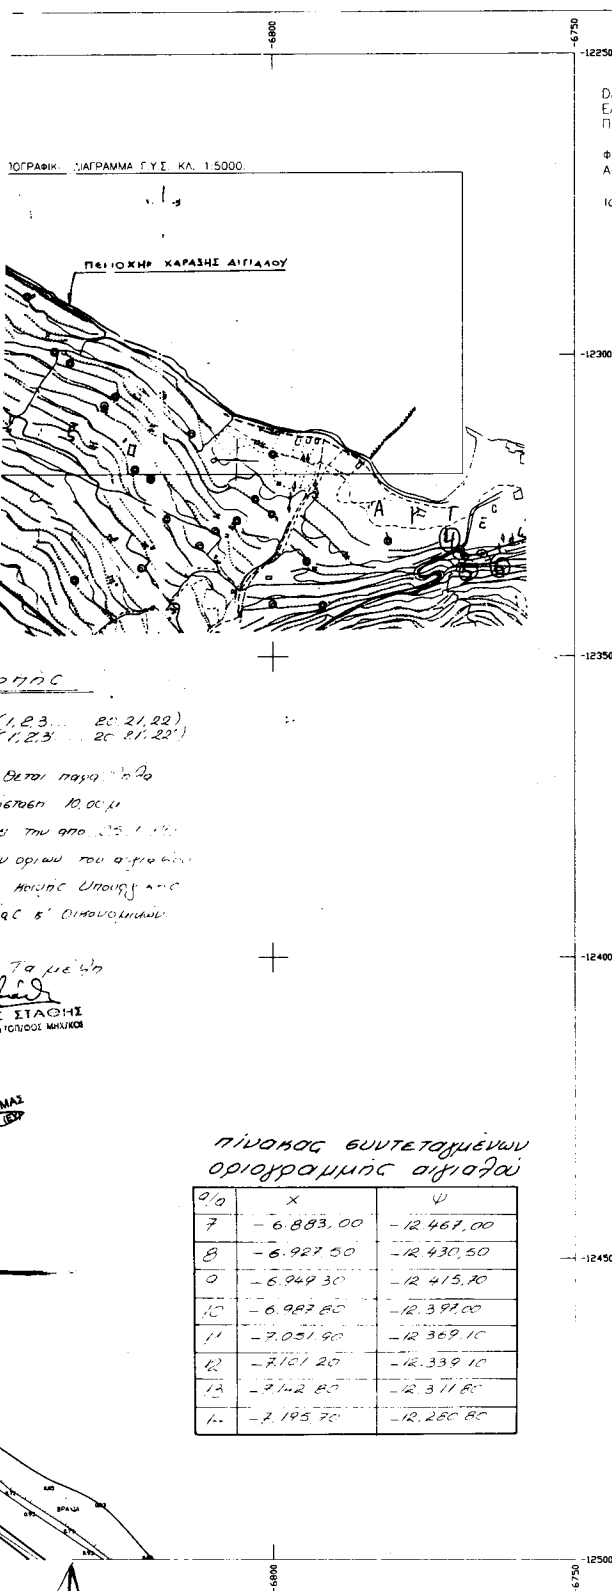

DATUM : ΑΘΗΝΩΝ
ΕΛΛΕΥΣΕΙΔΕΣ : BESSEL
ΠΡΟΒΟΛΗ : HAITT

Φ.Χ. 1:50.000 "ΜΕΘΑΝΑ"
ΑΡΧΗ ΣΥΝΤΕΤΑΓΜΕΝΩΝ $\varphi^0 = 37^0 45'$ $\lambda^0 = -0^0 15'$
Ισοδιασάση Υψομετρικών Καμπυλών : 0.20m

ΥΠΟΜΝΗΜΑ

ΥΨΟΜΕΤΡΙΚΗ ΑΘΕΤΗΡΙΑ	•	ΣΤΥΛΟΣ ΔΕΗ	1
ΠΟΛΥΓΩΝΟΜΕΤΡΙΚΟ ΣΗΜΕΙΟ		ΣΤΥΛΟΣ ΟΤΕ	
ΤΡΙΓΩΝΟΜΕΤΡΙΚΟ ΣΗΜΕΙΟ		ΣΤΥΛΟΣ ΘΩΤΙΣΜΟΥ	
ΦΥΔΙ ΠΡΑΝΟΥΣ		ΚΥΠΑΡΙΣΣΙ	
ΠΟΔΙ ΠΡΑΝΟΥΣ		ΕΛΙΑ	
ΠΟΡΤΑ		ΔΕΝΔΡΟ	
ΣΥΡΜΑΤΟΠΛΕΓΜΑ		ΠΙΚΡΟΔΑΦΝΗ	
ΠΕΡΓΚΟΛΑ		ΦΙΝΙΚΑΣ	
ΕΙΣΟΔΟΣ		ΧΙΡΟΣ ΣΤΑΘΜΕΥΣΕ	
ΣΚΑΛΟΠΑΤΙΑ		ΚΥΓΚΛΙΔΩΜΑ	
ΒΡΑΧΙΑ		ΞΕΡΟΛΙΘΙΑ	
ΠΗΓΑΔΙ		ΕΝΔΕΙΚΤΙΚΟ ΥΨΟΜΕΤΡΟ	

ΝΟΜΑΡΧΙΑ ΠΕΙΡΑΙΑ
ΚΟΙΝΟΤΗΤΑ ΚΟΥΝΟΥΠΙΤΣΑΣ

ΚΑΘΟΡΙΣΜΟΣ ΑΙΓΙΑΛΟΥ ΚΑΙ ΠΑΡΑΛΙΑΣ
ΣΤΗ ΘΕΣΗ ΑΓΙΟΣ ΓΕΩΡΓΙΟΣ ΚΟΥΝΟΥΠΙΤΣΑΣ ΜΕΘΑΝΩΝ

ΜΕΛΕΤΗΤΕΣ:

ΤΙΜΙΟΥ ΘΕΟΔΩΡΟΣ
Αγρον.-Τοπογράφος Μηχ. Ε.Μ.Π.

ΘΕΜΑ - ΤΙΤΛΟΣ ΣΧΕΔΙΟΥ	ΤΟΠΟΓΡΑΦΙΚΟ ΔΙΑΓΡΑΜΜΑ	ΑΡΙΘΜΟΣ ΣΧΕΔΙΟΥ
ΣΤΑΘΙΟ ΕΚΠΟΝΗΣΗΣ	ΟΡΙΣΤΙΚΗ ΜΕΛΕΤΗ	T-02
ΚΛΙΜΑΚΑ:	1:500	ΧΡΟΝΟΣ ΕΚΠΟΝΗΣΗΣ: ΔΕΚΕΜΒΡΙΟΣ 1997

ΣΥΝΤΑΣΗ ΜΕΛΕΤΗΣ: ΤΙΜΙΟΥ ΘΕΟΔΩΡΟΣ ΤΟΠ. ΜΗΧ. Ε.Μ.Π.
ΚΑΡΑΜΟΛΕΤΚΟΣ ΜΑΤΘΑΙΟΣ ΤΟΠ. ΜΗΧ. Ε.Μ.Π.

ΕΠΙΒΛΕΠΟΝΤΕΣ


ΤΟΠΟΓΡΑΦΙΚΑ

Ο ΣΥΝΤΑΣΑΣ

ΕΛΕΓΧΟΣ

ΘΕΩΡΗΣΗ

ΤΙΜΙΟΥ ΙΩΑΝ. ΘΕΟΔΩΡΟΣ
ΑΓΡΟΝ.-ΤΟΠΟΓΡΑΦΟΣ ΜΗΧΑΝ.-Ε.Μ.Π.
ΜΕΛΟΣ Τ.Ε.Ε. ΑΡΙΘΜΟΣ ΜΗΤΡΩΟΥ 0280
ΜΡΑΧΗ 96-1041 ΑΘΗΝΑ-ΤΗΛ. 010195
Δ.Α.Μ. ΟΜΟΣΠΟΝΔΙΑΣ Τ.Ε.Ε. ΑΡΧΙΤΕΚΤΟΝΩΝ

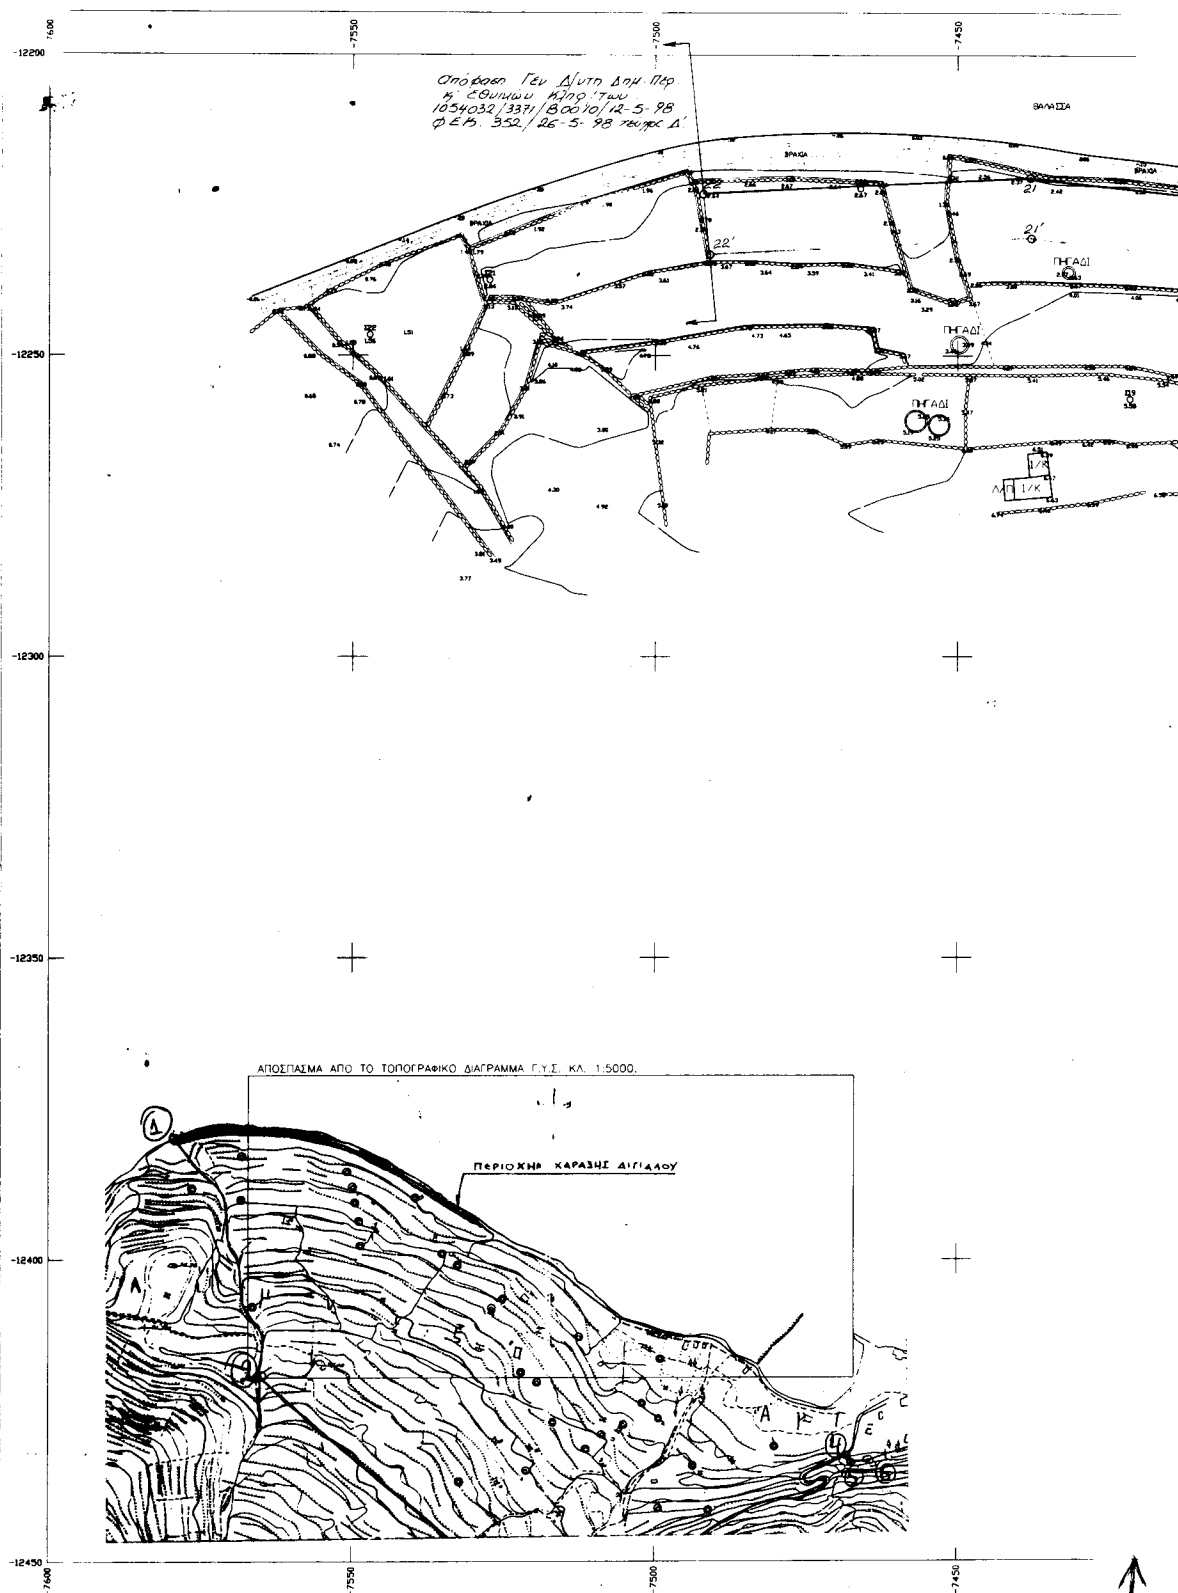

22-10- 8

Περίοδος 20-3-2000

Σ ΔΟΞΑΣΤΑΚΗ

26-10- 98


22-10- 8

Σ ΔΟΞΑΣΤΑΚΗ

DATUM : ΑΘΗΝΩΝ
ΕΛΕΥΘΕΡΙΑΣ : BESSEL
ΠΡΟΒΟΛΗ : HATT

Φ.Χ. 1:50.000 "ΜΕΘΑΝΑ"
ΑΡΧΗ ΣΥΝΤΕΤΑΓΜΕΝΩΝ $\varphi^{\circ}=37^{\circ}45'$ $\lambda^{\circ}=0^{\circ}15'$

Ισοδιασταση Υψομετρικών Καμπυλών : 0.20m

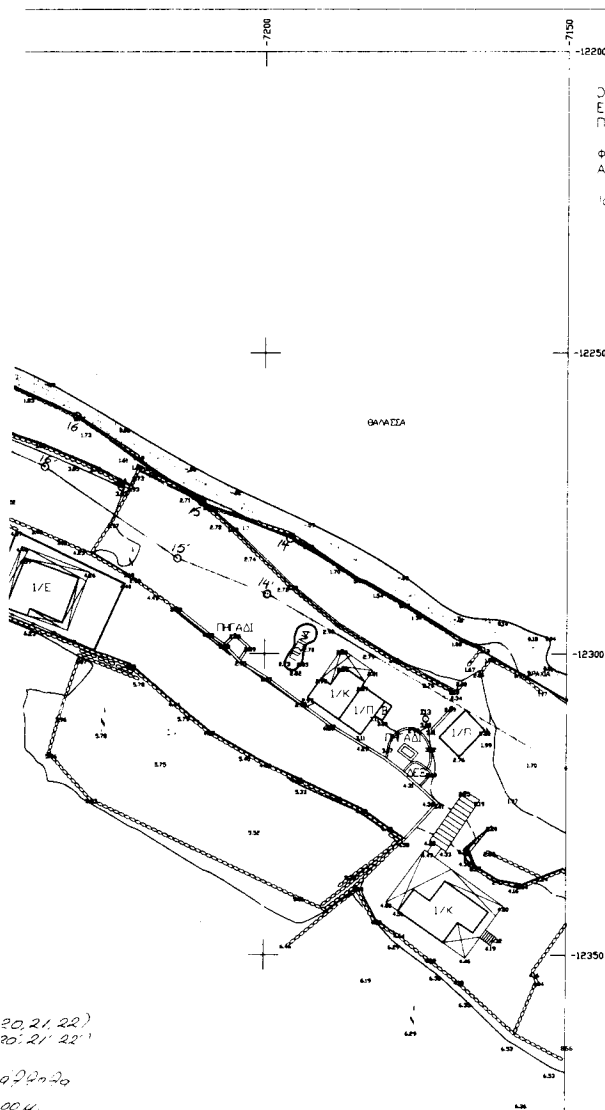

ΥΠΟΜΝΗΜΑ

ΥΨΟΜΕΤΡΙΚΗ ΑΘΕΤΗΡΙΑ	ΣΤΥΛΟΣ ΔΕΗ
ΠΟΛΥΓΩΝΟΜΕΤΡΙΚΟ ΣΗΜΕΙΟ	ΣΤΥΛΟΣ ΟΤΕ
ΤΡΙΓΩΝΟΜΕΤΡΙΚΟ ΣΗΜΕΙΟ	ΣΤΥΛΟΣ ΦΩΤΙΣΜΟΥ
ΦΡΥΔΙ ΠΡΑΝΟΥΣ	ΚΥΠΑΡΙΣΣΙ
ΠΟΔΙ ΠΡΑΝΟΥΣ	ΕΛΙΑ
ΠΟΡΤΑ	ΔΕΝΔΡΟ
ΣΥΡΜΑΤΟΠΛΕΓΜΑ	ΠΙΚΡΟΔΑΦΝΗ
ΠΕΡΓΚΟΛΑ	ΦΘΙΝΙΚΑΣ
ΕΙΣΟΔΟΣ	ΧΩΡΟΣ ΣΤΑΘΕΥΣΗΣ
ΣΚΑΛΟΠΑΤΙΑ	ΚΥΚΛΙΔΙΟΜΑ
ΒΡΑΧΙΑ	ΞΕΡΟΛΙΒΙΑ
ΠΗΓΑΔΙ	ΕΝΔΕΙΚΤΙΚΟ ΥΨΟΜΕΤΡΟ

ΝΟΜΑΡΧΙΑ ΠΕΙΡΑΙΑ
ΚΟΙΝΟΤΗΤΑ ΚΟΥΝΟΥΠΙΤΣΑΣ

ΚΑΘΟΡΙΣΜΟΣ ΑΙΓΙΑΛΟΥ ΚΑΙ ΠΑΡΑΛΙΑΣ
ΣΤΗ ΘΕΣΗ ΑΓΙΟΣ ΓΕΩΡΓΙΟΣ ΚΟΥΝΟΥΠΙΤΣΑΣ ΜΕΘΑΝΩΝ

ΜΕΛΕΤΗΤΕΣ:

ΤΙΜΙΟΥ ΘΕΟΔΩΡΟΣ
Αγρον.-Τοπογράφος Μηχ. Ε.Μ.Π.

ΘΕΜΑ - ΤΙΤΛΟΣ ΣΧΕΔΙΟΥ	ΤΟΠΟΓΡΑΦΙΚΟ ΔΙΑΓΡΑΜΜΑ	ΑΡΙΘΜΟΣ ΣΧΕΔΙΟΥ
ΕΤΑΔΙΟ ΕΚΠΟΝΗΣΗΣ	ΟΡΙΣΤΙΚΗ ΜΕΛΕΤΗ	T-03
ΚΛΙΜΑΚΑ	1:500	ΧΡΟΝΟΣ ΕΚΠΟΝΗΣΗΣ: ΔΕΚΕΜΒΡΙΟΣ 1997

ΣΥΝΤΑΞΗ ΜΕΛΕΤΗΣ	ΤΙΜΙΟΥ ΘΕΟΔΩΡΟΣ ΤΟΠ. ΜΗΧ. Ε.Μ.Π. ΚΑΡΑΜΟΛΕΓΚΟΣ ΜΑΤΘΑΙΟΣ ΤΟΠ. ΜΗΧ. Ε.Μ.Π.
-----------------	--

ΕΠΙΒΛΕΠΟΝΤΕΣ	
ΤΟΠΟΓΡΑΦΙΚΑ	

Ο ΣΥΝΤΑΞΑΣ	ΕΛΕΓΧΟΣ	ΘΕΩΡΗΣΗ
ΤΙΜΙΟΥ ΙΩΑΝ. ΘΕΟΔΩΡΟΣ ΑΡΧ. ΑΓΡ.-ΤΟΠΟΓΡΑΦΟΣ ΜΗΧΑΝ. Ε.Μ.Π. ΜΕΛΟΣ Τ.Ε.Ε. ΑΡΧΙΤΕΚΤΟΝΙΚΗΣ ΜΗΤΡΟΥΧΟΥ 62062 ΜΥΛΩΝΗ 86 - 104 41 ΑΘΗΝΑ - ΤΗΛ. 5140135 Α.Α.Α. 00000479 - Α.Δ.Υ. 16/ ΑΘΗΝΑ	ΕΘΝΙΚΟ ΤΥΠΟΓΡΑΦΕΙΟ Για τεχνικούς λόγους στο σχέδιο υπάρχει 2% - 8 ομεικρωμένη κατά ποσοστό 44%	

ΠΙΝΑΚΟΣ ΣΥΝΤΕΤΑΓΜΕΝΩΝ
ΟΡΙΟΓΡΑΦΙΚΩΝ ΣΗΜΕΙΩΝ

Θ/Α	X	Y
14	-7.195.70	-12.280.80
15	-7.210.30	-12.274.80
16	-7.231.30	-12.260.60
17	-7.266.50	-12.244.80
18	-7.281.00	-12.239.60
19	-7.365.80	-12.225.70
20	-7.401.00	-12.224.80
21	-7.438.00	-12.220.60
22	-7.492.05	-12.223.10

(2)
Αναγκαστική απαλλοτρίωση ακινήτου ιδιοκτησίας ΑΓΓΕ-
ΛΟΥ ΣΤΑΜΑΤΙΟΥ στον Οικισμό ΠΑΡΑΛΙΑ Ασπροπύρ-
γου.

ΤΟ ΔΗΜΟΤΙΚΟ ΣΥΜΒΟΥΛΙΟ
ΑΣΠΡΟΠΥΡΓΟΥ ΑΤΤΙΚΗΣ
(Συνεδρίαση 8/31.3.1999)

Έχοντας υπόψη:

1. Τις δ/ξεις των άρθρων 24 - 25 - 274 - 275 του Π.Δ/τος
410/95

2. Την 29870/4-12- 84 εγκύκλιο του Υπουργείου Εσω-
τερικών.

3. Τον τρέχοντα προϋπολογισμό

4. Το τοπογραφικό διάγραμμα της Τ.Υ. του Δήμου και
τον κτηματολογικό Πίνακα, αποφασίζει:

ΟΜΟΦΩΝΑ εγκρίνει την αναγκαστική απαλλοτρίωση
για λόγους δημόσιας ωφελείας κατ' εφαρμογή της παρ.
1^α του άρθρου 274 του Π.Δ/τος 410/95 του παρακάτω ακι-
νήτου του ΑΓΓΕΛΟΥ ΣΤΑΜΑΤΙΟΥ που ευρίσκεται στον Οι-
κισμό ΠΑΡΑΛΙΑ Ασπροπύργου όπως αυτό εμφανίζεται στο
από 23^η Μαρτίου 1997 Κτηματολογικό Διάγραμμα - Κτη-
ματολογικό Πίνακα του Αρχιτέκτονα Αβραάμ Ιωάννη θεω-

ρημένο από τον Δ/ντή της Τ.Υ. Τερζόγλου Γεώργιο για την
επιβεβλημένη διάνοιξη της οδού (διέλευση κατοίκων της
περιοχής).

Το υπό αναγκαστική απαλλοτρίωση ακίνητο περιγρά-
φεται στο κτηματολογικό διάγραμμα που απεικονίζει την
απαλλοτριωτέα έκταση η οποία είναι Ε = ΑΒΓΔΕΖΑ = 861,
76 τ.μ. ως επίσης και στον κτηματολογικό πίνακα στον
οποίο εμφανίζεται ο εικαζόμενος ιδιοκτήτης του ακινήτου,
το εμβαδόν και τα κύρια προσδιοριστικά στοιχεία των κα-
τασκευών που βρίσκονται σ' αυτά και των λοιπών συστα-
τικών του.

Το παραπάνω κτηματολογικό διάγραμμα και ο κτημα-
τολογικός πίνακας έχει συνταχθεί από την Τεχνική Υπη-
ρεσία του Δήμου και έχουν θεωρηθεί από τον Δ/ντή Τ.Υ.
του Δήμου.

Η παραπάνω απαλλοτρίωση χαρακτηρίζεται ως κατε-
πείγουσα για όλους τους λόγους που αναφέρονται στην
εισήγηση.

Η απόφαση αυτή θα δημοσιευθεί στην Εφημερίδα Κυ-
βερνήσεως.

Ο Πρόεδρος

ΗΛΙΑΣ ΑΛΕΞΑΝΔΡΟΣ