



04002182003020008



1827

ΕΦΗΜΕΡΙΣ ΤΗΣ ΚΥΒΕΡΝΗΣΕΩΣ

ΤΗΣ ΕΛΛΗΝΙΚΗΣ ΔΗΜΟΚΡΑΤΙΑΣ

ΤΕΥΧΟΣ ΤΕΤΑΡΤΟ

Αρ. Φύλλου 218

20 Μαρτίου 2002

ΠΕΡΙΕΧΟΜΕΝΑ

ΑΠΟΦΑΣΕΙΣ

- Καθορισμός ορίων αιγιαλού και δημιουργία ζώνης παραλίας στη θέση Ποτάμια νήσου Κύθνου Ν. Κυκλάδων 1
- Κήρυξη δημόσιας δασικής έκτασης 730 στρεμ. ως αναδασωτέας στη θέση «Πελεκούδι» περιοχής Δ.Δ. Καλλιπεύκης Δήμου Γόννων Ν. Λάρισας 2

ΑΠΟΦΑΣΕΙΣ

- Αριθ. 1010225/897/Β0010 (1)
- Καθορισμός ορίων αιγιαλού και δημιουργία ζώνης παραλίας στη θέση Ποτάμια νήσου Κύθνου Ν. Κυκλάδων.

Ο ΥΠΟΥΡΓΟΣ ΟΙΚΟΝΟΜΙΚΩΝ

Έχοντας υπόψη:

1. Τις διατάξεις της παρ.2 του άρθρου 34 του Ν. 2971/2001 (ΦΕΚ 285 τ.Α' 19.12.2001) περί αιγιαλού και παραλίας, σύμφωνα με τις οποίες οι εκκρεμείς υποθέσεις που αφορούν τον καθορισμό αιγιαλού και παραλίας εξακολουθούν να διέπονται από τις ισχύουσες μέχρι την έναρξη ισχύος του νόμου αυτού διατάξεις.
2. Τις διατάξεις των άρθρων 1 μέχρι και 7 του Α.Ν. 2344/1940 "περί αιγιαλού και παραλίας", όπως τροποποιήθηκε και συμπληρώθηκε με τις διατάξεις του άρθρου 13 του Ν. 1078/80 και του άρθρου 23 του Ν. 1337/83.
3. Τις διατάξεις του Ν. 3200/55 "περί διοικητικής αποκεντρώσεως όπως αυτές τροποποιήθηκαν και ισχύουν σήμερα με τα Ν.Δ. 532/70, Β.Δ. 704/70, Β.Δ.705/70, Β.Δ. 192/72, Π.Δ. 71/84, Π.Δ. 347/86, Ν. 2026/92 και Π.Δ. 97/93.
4. Τις διατάξεις του Β.Δ. 439/70 "περί συμπληρώσεως των διατάξεων περί αιγιαλού".
5. Τις διατάξεις του άρθρου 20 Ν. 719/77 "περί του τρόπου σύνταξης τοπογραφικών και υψομετρικών διαγραμμάτων από ιδιώτες μηχανικούς κ.λ.π..".
6. Τις διατάξεις του άρθρου 100 του Π.Δ. 284/88 "περί συγκροτήσεως μεταξύ άλλων και της επιτροπής καθορισμού ορίων αιγιαλού παραλίας και θέσεων αμμοληψίας".
7. Την υπ' αριθ. 1078204/927/0006Α/6.8.1992 κοινή Υπουργική Απόφαση των Υπουργών Προεδρίας και Οικο-

νομικών, με την οποία διατηρείται σε ισχύ η Επιτροπή καθορισμού ορίων αιγιαλού παραλίας και θέσεων αμμοληψίας.

8. Τις διατάξεις του άρθρου 19 παραγρ.5 Ν. 2344/95, του άρθρου 52 παραγρ. 6 Ν. 2218/94, του άρθρου 4 παραγρ. 7 του Ν. 2240/94, δυνάμει των οποίων αρμοδιότητες του Υπουργείου Οικονομικών που είχαν μεταβιβασθεί στους Νομάρχες, ανήκουν στον Περ/κό Δ/ντή, σε συνδυασμό με αυτές του άρθρου 14 παραγρ. 2 του Ν. 2399/96 με τις οποίες προβλέπεται η κατάργηση των θέσεων των Περ/κών Δ/ντών, οι αρμοδιότητες πλέον του οποίου περιήλθαν στο Γενικό Γραμματέα της Περιφέρειας που ασκούνται από τον Αναπληρωτή Περ/κό Δ/ντή.

9. Τις διατάξεις του τέταρτου εδαφίου της παραγρ.2 του άρθρου 1 και της παραγρ. 6 του ίδιου άρθρου του Ν. 2503/97 "Διοίκηση, οργάνωση, στελέχωση της Περιφέρειας, ρύθμιση θεμάτων για την Τοπική Αυτοδιοίκηση και άλλες διατάξεις (ΦΕΚ 107/Α), σύμφωνα με τις οποίες ΟΛ Περ/κές Υπηρεσίες του Υπουργείου Οικονομικών, που συγκροτούσαν την Περ/κή Διοίκηση του Νομού ή Νομαρχίας, δεν υπήχθησαν στην ενιαία οργανική μονάδα της Περιφέρειας, ούτε καταργήθηκαν, αλλά αποτελούν από 1.9.97, Υπηρεσίες του Υπουργείου Οικονομικών.

10. Την υπ' αριθμ.1100383/1330/Α0006/31.10.2001 (ΦΕΚ 1485/τ.Β'/31.10.2001) κοινή απόφαση του Πρωθυπουργού και Υπουργού Οικονομικών "περί ανάθεσης αρμοδιοτήτων του Υπουργού Οικονομικών στους Υφυπουργούς".

11. Την υπ' αριθμ. 1115093/1378/Α0006/17.12.2001 (ΦΕΚ 1720 τ.Β' 21.12.2001) απόφαση του Υφυπουργού Οικονομικών περί μεταβίβασης αρμοδιοτήτων του Υφυπουργού Οικονομικών στους Γεν. Γραμματέα, Γεν. Δ/ντές κ.λ. του Υπ. Οικονομικών".

12. Την από 4.5.2001 έκθεση της κατά το άρθρο 100 Π.Δ. 284/88 Αρμόδιας Επιτροπής καθορισμού ορίων αιγιαλού και παραλίας για τον καθορισμό ορίων αιγιαλού και δημιουργία ζώνης παραλίας στη θέση Ποτάμια νήσου Κύθνου.

13. Το από Ιούνιο 2001 τοπογραφικό - υψομετρικό διάγραμμα, κλίμακας 1:500 σε μία πινακίδα, το οποίο συντάχθηκε από τον Κων/νο Πατιλοκωστόπουλο Τοπογράφο Μηχανικό. Ελέγχθηκε για την ακρίβεια της αποτύπωσης στις 4.5.2001 από τον Γεώργιο Αβραάμ, Τοπογράφο Μηχανικό της Κτηματικής Υπηρεσίας Κυκλάδων και θεωρή-

θηκε την ίδια ημερομηνία από τον ίδιο, όπως ορίζουν οι διατάξεις του άρθρου 20 του Ν. 719/77.

14. Το με αριθ. πρωτ. Φ544.5/807/01/ΣΧ1314/18.10.2001 έγγραφο του ΓΕΝ με το οποίο συμφωνεί με τα καθορισθέντα από την Επιτροπή όρια, αποφασίζουμε:

Επικυρώνουμε την από 4.5.2001 έκθεση της κατά το άρθρο 100 του Π.Δ. 284/88 αρμόδιας Επιτροπής καθορισμού των ορίων αιγιαλού και παραλίας, για τον καθορισμό ορίων αιγιαλού και δημιουργία ζώνης παραλίας στη θέση Ποτάμια νήσου Κύθνου. Καθώς επίσης και το από Ιούνιο 2001 Τοπογραφικό -Υψομετρικό διάγραμμα κλίμακας 1:500 σε μια πινακίδα το οποίο συντάχθηκε από τον Κων/νο Πατιλοκωστόπουλο Τοπογράφο Μηχανικό, ελέγχθηκε για την ακρίβεια της αποτύπωσης από τον Γεώργιο Αβραάμ, Τοπογράφο Μηχανικό της Κτηματικής Υπηρεσίας Κυκλάδων στις 4.5.2001 και θεωρήθηκε την ίδια ημερομηνία από τον ίδιο όπως ορίζουν οι διατάξεις του άρθρου 20 του Ν. 719/77.

Στο τοπογραφικό αυτό διάγραμμα καθορίσθηκε από την Αρμόδια Επιτροπή όπως πιο πάνω αναφέρεται:

α) Την οριογραμμή του αιγιαλού με κόκκινη συνεχή πολυγωνική γραμμή, με στοιχεία Α1, Α2, Α7, Α8.

β) Την οριογραμμή της παραλίας με κίτρινη συνεχή πολυγωνική γραμμή, με στοιχεία Π1, Π2, Π7, Π8.

Καθορίζεται ζώνη παραλίας πλάτους 10 μέτρων διότι δεν εξυπηρετούνται οι σκοποί του άρθρου 7 παρ.1 του Α.Ν. 2344/1940.

Δεν υφίσταται παλαιός αιγιαλός.

Δεν εξαιρούνται τα κτίσματα που βρίσκονται στη ζώνη παραλίας.

Η παρούσα απόφαση μαζί με την έκθεση της Επιτροπής και το τοπογραφικό διάγραμμα, να δημοσιευθούν στην Εφημερίδα της Κυβερνήσεως.

Αθήνα, 20 Φεβρουαρίου 2002

Με εντολή Υπουργού

Ο Γενικός Διευθυντής Δ.Π. και Εθν. Κληρ/των
ΣΠ. Ι. ΣΤΑΘΗΣ

ΕΚΘΕΣΗ ΕΠΙΤΡΟΠΗΣ

ΚΑΘΟΡΙΣΜΟΥ ΤΩΝ ΟΡΙΩΝ ΤΟΥ ΑΙΓΙΑΛΟΥ

(ΑΡΘΡΟ 100 Π.Δ. 284/88)

Για τον καθορισμό των ορίων του αιγιαλού που γίνεται για πρώτη φορά στη θέση "Ποτάμια" Ν. Κύθνου.

Στην Κύθνο, σήμερα 4.5.2001, οι υπογεγραμμένοι:

1. ΣΤΕΛΙΟΣ ΣΕΖΕΝΙΑΣ, Προϊστάμενος της Κτηματικής Υπηρεσίας του Νομού Κυκλάδων, ως πρόεδρος,

2. ΓΕΩΡΓΙΟΣ ΑΒΡΑΑΜ, Τοπ. Μηχανικός ως μέλος,

3. Γ. ΦΟΡΑΣ, Λιμενάρχης Κύθνου, ως μέλος αποτελούντες την επιτροπή καθορισμού των ορίων του αιγιαλού δυνάμει του άρθρου 100 ΠΔ 284/88 αυτής μεταβήκαμε επί τόπου στην προαναφερθείσα περιοχή και

Λαβόντες υπ' όψη:

1. Την από 22.9.1999 αίτηση καθορισμού του Κωνσταντίνου Πατιλοκωστόπουλου των ορίων του αιγιαλού στην εν λόγω θέση.

2. Το τοπογραφικό και υψομετρικό διάγραμμα το οποίο συντάχθηκε τον Ιούνιο 2001 από τον Κωνσταντίνο Γ. Πατιλοκωστόπουλο, Τοπογράφο Μηχ/κό σε μία πινακίδα σε κλίμακα 1:500, ελέγχθηκε επιτόπου για την ακρίβεια της αποτύπωσης την 4.5.2001 από τον Γεώργιο Αβραάμ, Τοπ. Μηχ/κό και θεωρήθηκε την ίδια ημερομηνία από τον ίδιο.

3. Τις διατάξεις του Ν1337/83 και του ΑΝ 2344/40 όπως αυτός τροποποιήθηκε ως και την προς αυτόν Δικαστηριακή και Διοικητική Νομολογία.

4. Την από την επιτόπια μετάβαση σχηματισθείσα αντίληψη περί του πλάτους της βρεχόμενης ζώνης της ξηράς και λοιπών συναφών στοιχείων, δηλαδή:

α) Η μορφολογία της ακτής είναι στο μεγαλύτερο μέρος της βραχώδης με την κλίση του εδάφους να κυμαίνεται μεταξύ 50% και 80%. Στο δυτικό μέρος αυτής υπάρχει αμμουδιά με μήκος περίπου 130 μέτρα. Η όλη ακτογραμμή συμπληρώνεται με μία μικρή αμμουδιά στο ανατολικό μέρος της με μήκος περίπου 25 μέτρων.

β) Η περιοχή στο μεγαλύτερο μέρος της είναι βραχώδης με την κλίση του εδάφους να κυμαίνεται μεταξύ 20% και 40%, ενώ στο δυτικό μέρος και μάλιστα πίσω από την αμμουδιά του Όρμου Σαράντου είναι πεδινή με κλίσεις να κυμαίνονται μεταξύ 2% και 4%.

γ) Το ανάπτυσμα του πελάγους αρχίζει σε απόσταση 1900 μέτρων από την ακτογραμμή (βυθομετρική των 100 μέτρων).

δ) Η περιοχή επηρεάζεται από ανέμους νοτίων-νοτιοανατολικών διευθύνσεων.

5. Το υπ' αριθμ.544.5/61/01/19.1.2001 έγγραφο του Γ.Ε.Ν., αποφασίζουμε:

1. Καθορίζουμε επί του ανωτέρω τοπογραφικού διαγράμματος:

α) Την οριογραμμή του αιγιαλού με κόκκινη συνεχή πολυγωνική γραμμή και στοιχεία Α1, Α2, Α7, Α8.

β) Η οριογραμμή της παραλίας με κίτρινη συνεχή πολυγωνική γραμμή και στοιχεία Π1, Π2, Π7, Π8.

2. Η ζώνη παραλίας έχει πλάτος 10 μ. διότι δεν εξυπηρετούνται οι σκοποί του άρθρου 7 παρ. 1 του ΑΝ 2344/40.


3. Δεν εξαιρούνται τα κτίσματα που βρίσκονται στη ζώνη παραλίας.



4. Αποφαινόμαστε ότι δεν υπάρχει παλαιός αιγιαλός.

Η Επιτροπή

Ο Πρόεδρος
ΣΤΕΛΙΟΣ ΣΕΖΕΝΙΑΣ


Τα Μέλη
ΓΕΩΡΓΙΟΣ ΑΒΡΑΑΜ
ΓΕΩΡΓΙΟΣ ΦΟΡΑΣ

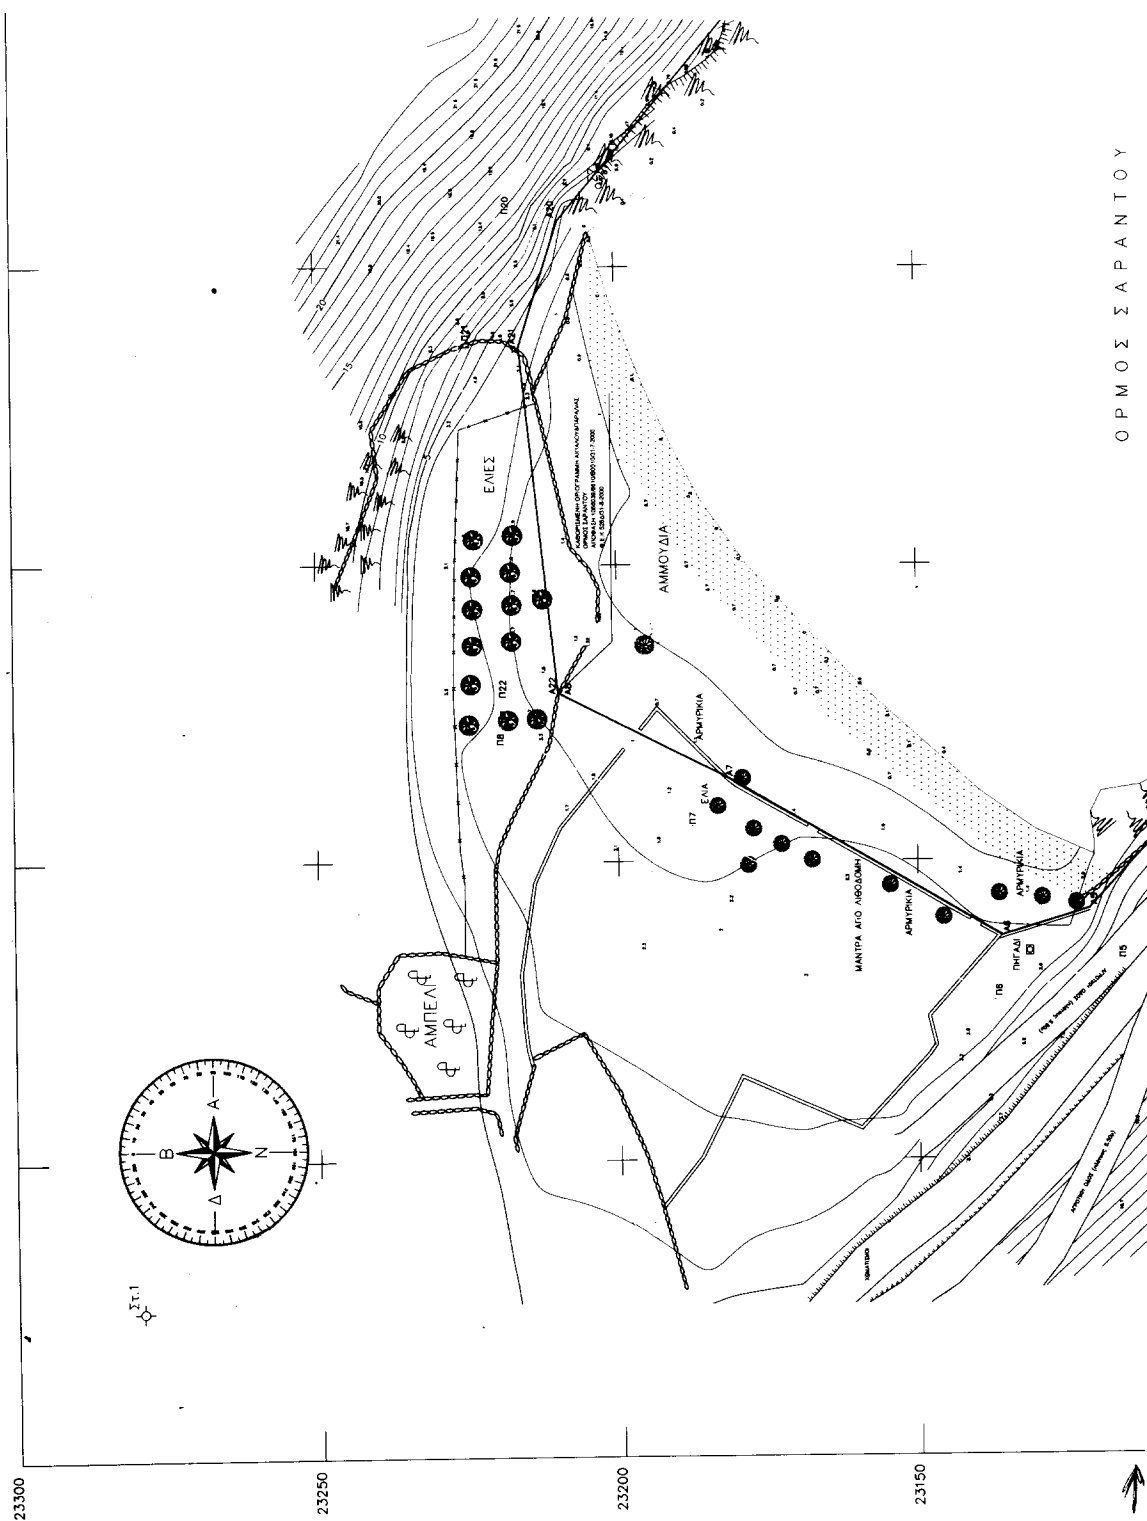

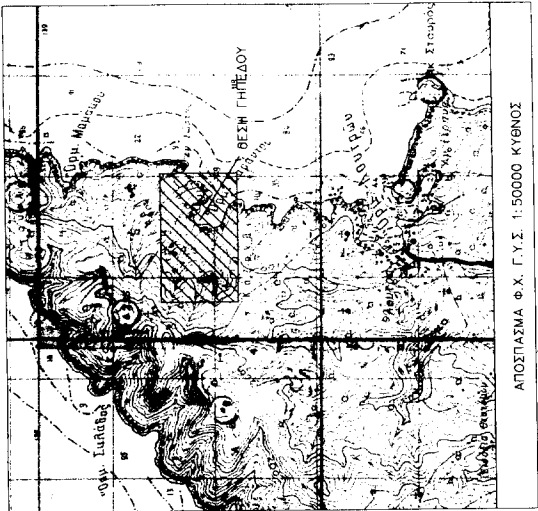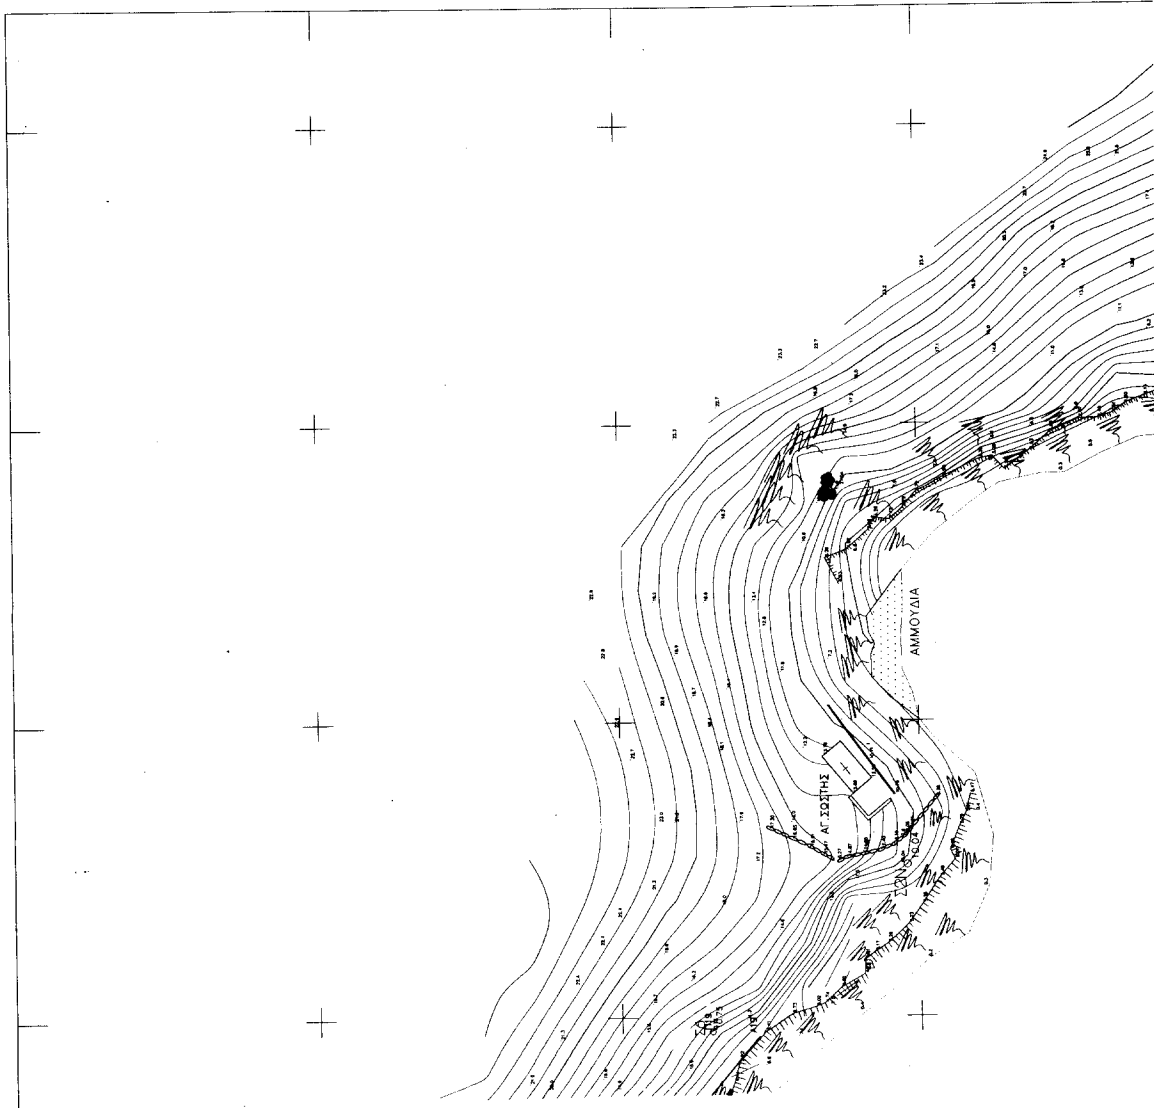

Σ Τ Μ Β Ο Λ Α	
ΣΤ	ΣΤΑΘ ΑΠΟΤΥΠΩΣΗΣ
Δ	ΔΕΝΔΡΟ
Κ	ΚΟΙΝΗ ΕΝΕΡΓΟΥ ΔΙΚΤΥΟΥ ΔΕΗ
Τ	ΚΟΙΝΗ ΕΝΕΡΓΟΥ ΔΙΚΤΥΟΥ ΟΤΕ
Κ	ΚΟΙΝΗ ΦΩΤΙΣΜΟΥ
Κ	ΚΤΙΡΙΟ - ΚΤΙΣΜΑ
Α	ΑΜΜΟΣ
Β	ΒΡΑΧΙΑ
Φ	ΦΡΑΚΤΗ ΨΟΚΤΗΔΙΑΣ (ΣΥΡΜΑΤΟ-ΠΛΕΤΣΑ)
Φ	ΦΥΣΙΚΟ ΠΡΑΝΕΣ
Ρ	ΡΕΥΜΑ
Β	ΒΛΑΣΤΗΣΗ

ΣΤΝΤΕΤ\ΝΕΣ ΣΤΑΣΕΩΝ			
Α/Α	X	Y	Z
ΣΤ.1	-3575.14	23279.36	27.710
ΣΤ.2Ν	-3324.32	23152.16	10.04

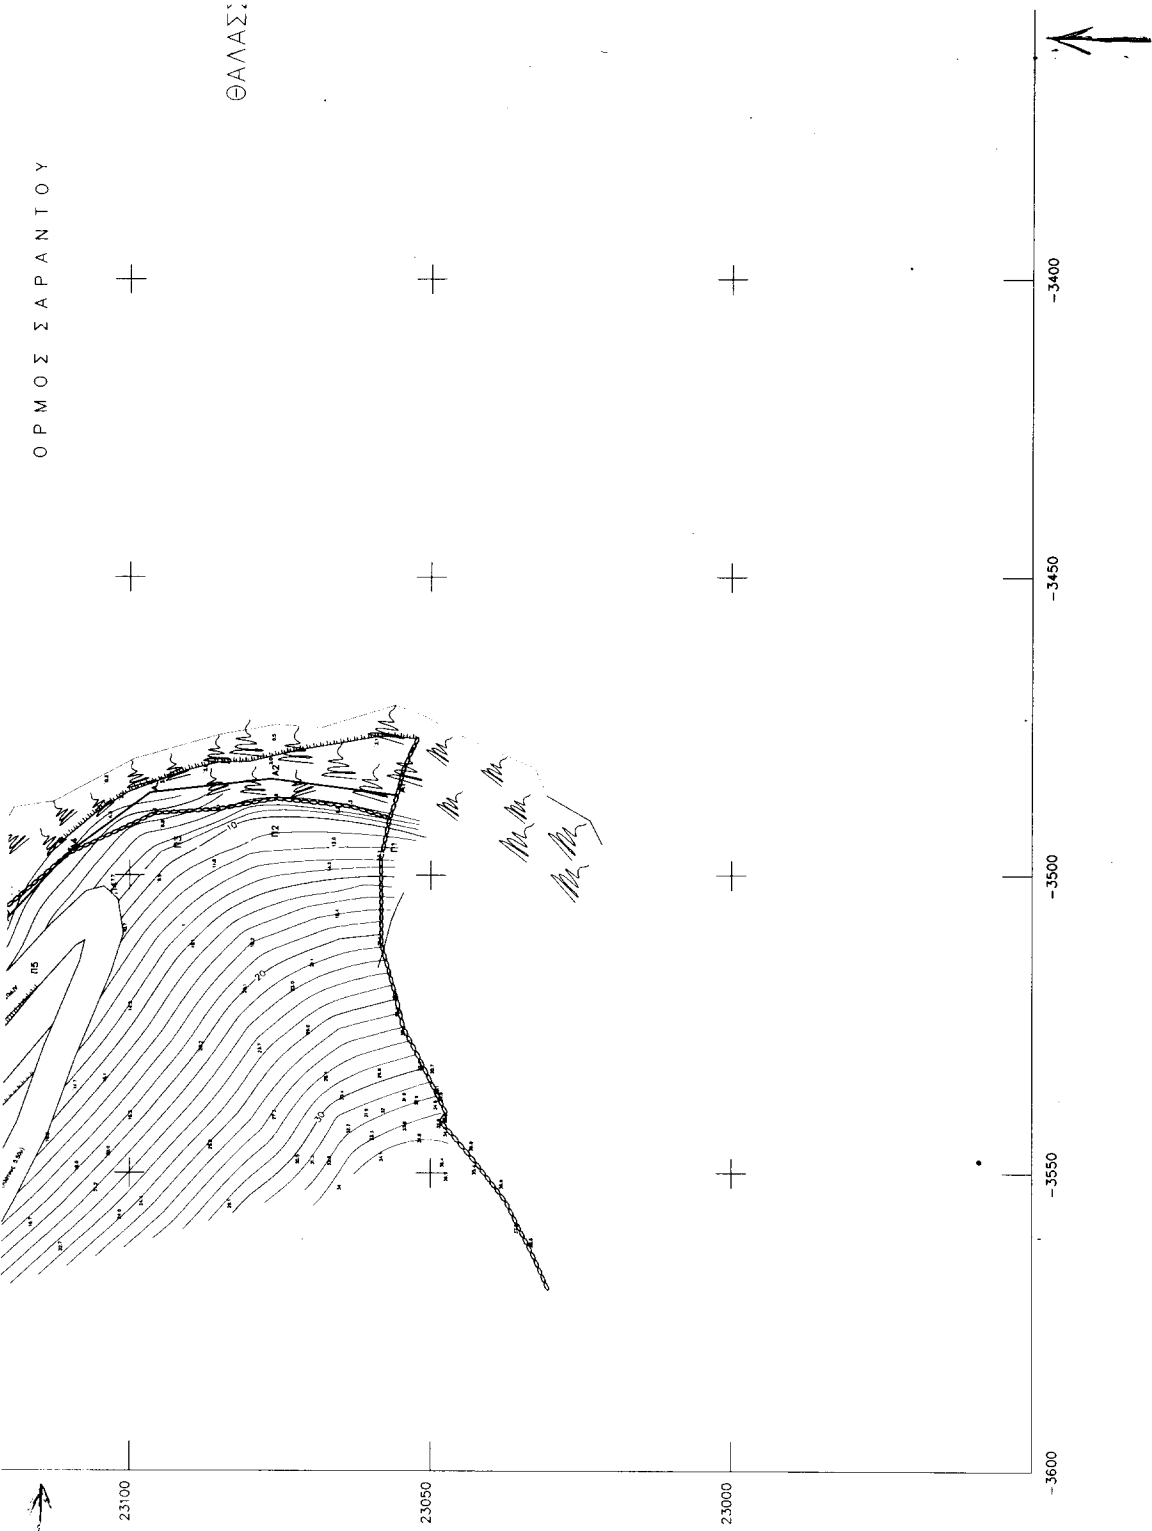

Αριθ. 688

(2)

Κήρυξη δημόσιας δασικής έκτασης 730 στρεμ. ως αναδασωτέας στη θέση «Πελεκούδι» περιοχής Δ.Δ. Καλλιπεύκης Δήμου Γόννων Ν. Λάρισας.

Ο ΓΕΝΙΚΟΣ ΓΡΑΜΜΑΤΕΑΣ ΠΕΡΙΦΕΡΕΙΑΣ ΘΕΣΣΑΛΙΑΣ

Έχοντας υπόψη:

1. Τις διατάξεις του Ν.2503/97 "περί διοικητικής αποκέντρωσης".

2. Την αριθμ. 1860/23.3.2001 (ΦΕΚ. 421/12.4.2001) Απόφαση Γ.Γ. Περιφ. Θεσσαλίας "περί εξουσιοδότησης των Προϊσταμένων της Περιφέρειας, των Δ/ντών Δασών των Νομών, των Δασαρχών κλπ. να υπογράφουν με εντολή του".

3. Τις διατάξεις των άρθρων 38 παρ. 1 και 41 παρ. 1 και 3 του Ν. 998/79 "περί προστασίας των δασών κλπ."

4. Τις α) 160417/1180/8.7.80 και β) 182447/3049/24.9.80 Δ/γές του Υπουργείου Γεωργίας σχετικές με την κήρυξη εκτάσεων ως αναδασωτέων.

5. Την αριθ. 1052/18.2.2002 αναφορά του Δασαρχείου Λάρισας με την οποία προτείνεται η κήρυξη της δημόσιας δασικής έκτασης των 730 στρεμμάτων (178 στρέμ. δάσος και 552 στρέμ. δασική έκταση) που βρίσκεται στη θέση

"Πελεκούδι" περιοχής Δ.Δ. Καλλιπεύκης, Δήμου Γόννων, ως αναδασωτέας, αποφασίζουμε:

Κηρύσσουμε αναδασωτέα την δημόσια δασική έκταση των 730 στρεμμάτων, (178 στρεμ. δάσους και 552 στρεμ. δασικής έκτασης) της οποίας η βλάστηση καταστράφηκε λόγω πυρκαγιάς στη θέση "Πελεκούδι", περιοχής Δ.Δ. Καλλιπεύκης, Δήμου Γόννων και η οποία ορίζεται:

ΑΝΑΤΟΛΙΚΑ: Δημόσια δασική έκταση.

ΔΥΤΙΚΑ: Δρόμος Καλλιπεύκης - Κρανιάς

ΒΟΡΕΙΑ: Δημόσια δασική έκταση.

ΝΟΤΙΑ: Αγροί και δημόσια δασική έκταση.

Η ανωτέρω έκταση, η οποία απεικονίζεται με τα στοιχεία Α. Β. Γ. Δ. Ε. Ζ. Η. Θ. Ι. Κ. Λ. Μ. Ν. Ο. Π. Ρ. Σ. Τ. Υ. Φ. Χ. Ψ, Ω, Α στο διάγραμμα του Δασαρχείου Λάρισας, το οποίο αποτελεί αναπόσπαστο τμήμα της παρούσης, θα αναδασωθεί με τη φυσική διαδικασία.

Η απόφαση αυτή να δημοσιευθεί στην Εφημερίδα της Κυβερνήσεως.

Λάρισα, 26 Φεβρουαρίου 2002

Με εντολή Γενικού Γραμματέα Περιφέρειας

Ο Διευθυντής Δασών Ν. Λάρισας

ΒΑΣΙΛΕΙΟΣ ΙΤΣΙΟΣ

ΕΛΛΗΝΙΚΗ ΔΗΜΟΚΡΑΤΙΑ
ΠΕΡΙΦΕΡΕΙΑ ΘΕΣΣΑΛΙΑΣ
Δ/ΝΣΗ ΔΑΣΩΝ Ν. ΛΑΡΙΣΑΣ
ΔΑΣΑΡΧΕΙΟ ΛΑΡΙΣΑΣ

Ανήκει στην αρμοδ. ι. ο. τι. τα. Δασαρχείο Λαρίσας.

**ΤΟΠΟΓΡΑΦΙΚΟ ΔΙΑΓΡΑΜΜΑ
ΚΑΜΜΕΝΗΣ ΔΑΣΙΚΗΣ ΕΚΤΑΣΗΣ**

Δασονομείο : ΚΑΡΔΖΙΘΕΣ ΚΥΣ
ΔΗΜΟΣ : ΓΟΝΝΩΝ
Δ.ΔΙΑΜΕΡ. : ΚΑΡΔΑΙΝ ΕΛΛΗΝ
Θέση : ΠΡΑΞΙΝΙΔΙ
Εμβαδό : 730 στρ

Χαρακτηρισμός :
1) Δ. 605 178 στρ
2) Δ. 6. Σελ. 552 στρ.
3)
Ιδιοκτησία : Δ. 10810
Ημερομηνία : 25-9-01

ΚΛΙΜΑΚΑ 1:10.000



ΑΠΟΣΠΑΣΜΑ ΧΑΡΤΗ

ΚΛΙΜΑΚΑ 1:

