



04005730907020008



4911

ΕΦΗΜΕΡΙΣ ΤΗΣ ΚΥΒΕΡΝΗΣΕΩΣ

ΤΗΣ ΕΛΛΗΝΙΚΗΣ ΔΗΜΟΚΡΑΤΙΑΣ

ΤΕΥΧΟΣ ΤΕΤΑΡΤΟ

Αρ. Φύλλου 573

9 Ιουλίου 2002

ΠΕΡΙΕΧΟΜΕΝΑ

ΑΠΟΦΑΣΕΙΣ

- Καθορισμός ορίων αιγιαλού και παραλίας στη θέση «ΠΕΡΙΣΤΕΡΑ» ΙΕΡΑΠΕΤΡΑΣ Ν. ΛΑΣΙΘΙΟΥ 1
- Κήρυξη ως αναδασωτέας ιδιωτικής δασικής έκτασης της Επιτροπής Εγχωρίου Περιουσίας Κυθήρων και Αντικυθήρων στη θέση «Ορθόλιθος Γερακαρίου» του Δήμου Κυθήρων της Νομαρχίας Πειραιά, εμβαδού τμήματος Α: (Α, Β, Γ, Δ, Ε, Ζ, Η, Α)=4,100 στρεμ. Και τμήματος Β: (Θ, Ι, Κ, Λ, Θ) εμβαδού 1,120 στρεμ. συνολικού εμβαδού 5,220 στρεμ., που καταστράφηκε από πυρκαγιά της 13.11.2001 2

ΑΠΟΦΑΣΕΙΣ

- Αριθ. 1040453/3775/Β0010 (1)
- Καθορισμός ορίων αιγιαλού και παραλίας στη θέση «ΠΕΡΙΣΤΕΡΑ» ΙΕΡΑΠΕΤΡΑΣ Ν. ΛΑΣΙΘΙΟΥ

Ο ΥΦΥΠΟΥΡΓΟΣ ΟΙΚΟΝΟΜΙΑΣ ΚΑΙ ΟΙΚΟΝΟΜΙΚΩΝ

Έχοντας υπόψη:

1. Τις διατάξεις της παρ. 2 του άρθρου 34 του Ν. 2971/2001 (ΦΕΚ 285/τ.Α'/19.12.2001) «περί αιγιαλού και παραλίας» σύμφωνα με τις οποίες οι εκκρεμείς υποθέσεις που αφορούν τον καθορισμό αιγιαλού και παραλίας εξακολουθούν να διέπονται από τις ισχύουσες μέχρι την έναρξη ισχύος του νόμου αυτού διατάξεις.
2. Τις διατάξεις των άρθρων 1 μέχρι και 7 του Α.Ν. 2344/1940 «περί αιγιαλού και παραλίας», όπως τροποποιήθηκε και συμπληρώθηκε με τις διατάξεις του άρθρου 13 του Ν. 1078/1980 και του άρθρου 23 του Ν. 1337/1983.
3. Τις διατάξεις του Ν. 3200/55 «περί διοικητικής αποκέντρωσης», όπως αυτές τροποποιήθηκαν και ισχύουν σήμερα με τα Ν.Δ. 532/70, Β.Δ. 704/70, Β.Δ. 705/70, Β.Δ. 192/72, Π.Δ. 71/84, Π.Δ. 347/86, Ν. 2026/92 και Π.Δ. 97/93.
4. Τις διατάξεις του Ν.Δ. 439/70 «περί συμπλήρωσης των διατάξεων περί αιγιαλού».
5. Τις διατάξεις του άρθρου 20 Ν. 719/77 «περί του τρόπου σύνταξης τοπογραφικών και υψομετρικών διαγραμμάτων από ιδιώτες μηχανικούς κ.λ.π.».

6. Τις διατάξεις του άρθρου 100 του Π.Δ. 284/88 «περί συγκροτήσεως μεταξύ άλλων και της επιτροπής καθορισμού ορίων αιγιαλού και παραλίας και θέσεων αμμοληψίας».

7. Την 1078204/927/0006Α/6.8.92 κοινή Υπουργική Απόφαση των Υπουργών Προεδρίας και Οικονομικών, με την οποία διατηρείται σε ισχύ η Επιτροπή καθορισμού ορίων αιγιαλού και θέσεων αμμοληψίας.

8. Τις διατάξεις του άρθρου 19 παράγρ. 5 Ν. 2344/95, του άρθρου 52 παρ. 6 Ν. 2218/94, του άρθρου 4 παρ. 7 του Ν. 2240/94, δυνάμει των οποίων αρμοδιότητες του Υπουργείου Οικονομικών που είχαν μεταβιβασθεί στους Νομάρχες, ανήκουν στον Περ/κό Δ/ντή, σε συνδυασμό με αυτές του άρθρου 14 παρ. 2 του Ν. 2399/96 με τις οποίες προβλέπεται η κατάργηση των θέσεων των Περ/κών Δ/ντών, οι αρμοδιότητες πλέον του οποίου περιήλθαν στο Γενικό Γραμματέα της Περιφέρειας και ασκούνται από τον Αναπληρωτή Περ/κό Δ/ντή.

9. Τις διατάξεις του τέταρτου εδαφίου της παρ. 2 του άρθρου 1 και της παρ. 6 του ίδιου άρθρου του Ν. 2503/97 «Διοίκηση, οργάνωση, στελέχωση της Περιφέρειας, ρύθμιση θεμάτων για την τοπική αυτοδιοίκηση και άλλες διατάξεις» (ΦΕΚ 107/Α), σύμφωνα με τις οποίες οι Περιφερειακές Υπηρεσίες του Υπουργείου Οικονομικών, που συγκροτούσαν την Περιφερειακή Διοίκηση του Νομού ή Νομαρχίας, δεν υπήχθησαν στην ενιαία οργανική μονάδα της Περιφέρειας, ούτε καταργήθηκαν, αλλά αποτελούν από 1.9.97, Υπηρεσίες του Υπουργείου Οικονομικών.

10. Το 28979/31.10.97 έγγραφο της Δ/νσης Διοίκησης του Υπ. Εσωτερικών, Δημ. Διοίκησης και Αποκέντρωσης, σύμφωνα με το οποίο οι αρμοδιότητες του Γενικού Γραμματέα της Περιφέρειας σε θέματα Υπηρεσιών του Υπ. Οικονομικών μεταφέρονται από 1.9.97 στον Υπουργό Οικονομικών.

11. Την 1100383/1330/Α0006/31.10.2001 (ΦΕΚ 1485/τ.Β'/31.10.2001) κοινή απόφαση του Πρωθυπουργού και Υπουργού Οικονομικών «περί ανάθεσης αρμοδιοτήτων του Υπουργού Οικονομικών στους Υφυπουργούς».

12. Την 1115093/1378/Α0006/17.12.2001 (ΦΕΚ 1720/τ.Β'/21.12.2001) απόφαση του Υφυπουργού Οικονομικών «περί μεταβίβασης αρμοδιοτήτων του Υφυπουργού Οικονομικών στους Γενικό Γραμματέα, Γενικούς Διευθυντές κ.λ.π. του Υπουργείου Οικονομικών».

13. Την από 4.4.2000 έκθεση της κατά το άρθρο 100 Π.Δ. 284/88 αρμόδιας Επιτροπής καθορισμού ορίων αιγιαλού και παραλίας, για τον καθορισμό ορίων αιγιαλού

και δημιουργία ζώνης παραλίας, στη θέση «Περιστερά» Ιεράπετρας Ν. Λασιθίου.

14. Το από Ιούλιο 1998 τοπογραφικό και υψομετρικό διάγραμμα, κλίμακας 1:500 σε μία (1) πινακίδα το οποίο συντάχθηκε από τον Τοπογράφο Μηχανικό Δαμασκηνάκη Γεώργιο ελέγχθηκε για την ακρίβεια της αποτύπωσης την 3.4.2000 από τον Σήφη Αναστασία Πολιτικό Μηχανικό ΔΕ και θεωρήθηκε την ίδια ημερομηνία από την διευθύντρια των Τεχνικών Υπηρεσιών της Νομαρχιακής Αυτοδιοίκησης Λασιθίου, Ευτυχία Χαλκιάδακη.

15. Το Φ. 544.5/171/02/ΣΧΕΤ. 395/26.3.2002 έγγραφο του ΓΕΝ με το οποίο διατυπώνει την σύμφωνη γνώμη του, αποφασίζουμε:

Επικυρώνουμε την από 4.4.2000 Έκθεση της κατά το άρθρο 100 Π.Δ. 284/88 αρμόδιας Επιτροπής, περί χάραξης των ορίων αιγιαλού και δημιουργία ζώνης παραλίας στη θέση «Περιστερά» Δήμου Ιεράπετρας καθώς επίσης και το από Ιούλιο 1998 σχετικό με την χάραξη Τοπογραφικό και υψομετρικό διάγραμμα κλίμακας 1:500 σε μία (1) πινακίδα που συντάχθηκε από τον Τοπ. Μηχανικό Δαμασκηνάκη Γεώργιο, ελέγχθηκε ως προς την ακρίβεια της αποτύπωσης από τον Πολιτικό Μηχανικό ΔΕ Σήφη Αναστασία, υπάλληλο του ΥΠΕΧΩΔΕ, που υπηρετεί στη Νομαρχιακή Αυτοδιοίκηση Λασιθίου την 3.4.2000 και θεωρήθηκε την ίδια ημερομηνία από την διευθύντρια των Τεχνικών Υπηρεσιών της Νομαρχιακής Αυτοδιοίκησης Λασιθίου, Ευτυχία Χαλκιάδακη.

Στο τοπογραφικό διάγραμμα καθορίστηκαν:

- Η οριογραμμή του αιγιαλού με κόκκινη συνεχή πολυγωνική γραμμή, με στοιχεία Α1, Α2, Α3 Α11, Α12, Α13.
- Η οριογραμμή του παλαιού αιγιαλού με μπλέ συνεχή πολυγωνική γραμμή, με στοιχεία Α7, Α15, Α14, Α16, Α17, Α18.
- Η οριογραμμή της παραλίας με κίτρινη συνεχή πολυγωνική γραμμή, με στοιχεία Π1, Π2, Π3, ... Π11, Π12, Π13.

Η Επιτροπή αποφαινεται ότι δεν υπάρχουν κτίσματα στη ζώνη της παραλίας.

Καθορίζεται ζώνη παραλίας πλάτους δέκα (10) μέτρων για την εξυπηρέτηση των σκοπών της παραγράφου 1 του άρθρου 7 του Α.Ν. 2344/40.

Η Επιτροπή διαπίστωσε ότι υπάρχει παλαιός αιγιαλός.

Οι κορυφές των οριογραμμών του αιγιαλού, της παραλίας και του παλαιού αιγιαλού, εξασφαλίζονται με συντεταγμένες του κρατικού τριγωνομετρικού δικτύου στο Γεωδαιτικό Σύστημα ΕΓΣΑ 87, όπως φαίνονται στους πίνακες που υπάρχουν τυπωμένοι στο τοπογραφικό διάγραμμα.

Η παρούσα απόφαση, μαζί με την έκθεση της Επιτροπής και το Τοπογραφικό διάγραμμα να δημοσιευθούν στην Εφημερίδα της Κυβερνήσεως.

Αθήνα, 6 Ιουνίου 2002

Με εντολή Υφυπουργού

Ο Γενικός Διευθυντής Δημ. Περιουσίας & Εθν. Κληρ/των
ΣΠΥΡΟΣ Ι. ΣΤΑΘΗΣ

ΕΚΘΕΣΗ

Επιτροπής καθορισμού ορίων αιγιαλού - παλαιού αιγιαλού και παραλίας στη θέση Περιστερά Ιεράπετρας.

Ιεράπετρα σήμερα στις 4.4.2000 ημέρα Τρίτη οι υπογεγραμμένοι:

1) Κονταξάκη Μαρία Προϊσταμένη ΔΟΥ Ιεράπετρας, αναπληρώτρια του τακτικού μέλους.

2) Αναστασάκης Σήφης πολιτικός μηχανικός, υπάλληλος του ΥΠΕΧΩΔΕ που υπηρετεί στη Ν. Αυτ/ση Λασιθίου, ως αναπληρωματικό μέλος του τακτικού.

3) Γιακουμάκης Βενιζέλος υποπλοίαρχος Λ.Σ. Ιεράπετρας, αποτελούντες σύμφωνα με την υπ' αριθμ. 1050111/1082/0006Α/6.4.1998 (ΦΕΚ 434/Β/7.5.1998) απόφαση του Υπουργού Οικονομικών, την επιτροπή που προβλέπεται από το άρθρο 5 του Α.Ν. 263/68, άρθρ. 74 του Ν.Δ. 636/77, που αναμορφώθηκε σε συλλογικό όργανο με την Δ. 208/181/26.4.82 κοινή απόφαση Υπουργών Προεδρίας Κυβέρνησης και Οικονομικών καθώς τροποποιήθηκε με το άρθρ. 100 του Π.Δ. 284/88 «περί οργανισμού Υπουργείου Οικονομικών», μεταβήκαμε επιτόπου στη θέση Περιστερά Ιεράπετρας και αφού ελάβαμε υπόψη:

1) Το τυπογραφικό και υψομετρικό διάγραμμα σε μία πινακίδα και σε κλίμακα 1:500 που συνέταξε τον Ιούλιο 1998 ο τοπογράφος μηχανικός Γεώργιος Δαμασκηνάκης, ηλέχθη ως προς την ακρίβεια της αποτύπωσης από τον μηχανικό Σήφη Αναστασία και θεωρήθηκε από την Διευθύντρια των τεχνικών Υπηρεσιών της Νομαρχιακής Αυτ/σης στις 3.4.2000.

2) Τις σχετικές διατάξεις του Α.Ν. 2344/40 «περί αιγιαλού και παραλίας» όπως τροποποιήθηκε, καθώς και την σχετική με αυτόν δικαστηριακή και διοικητική νομολογία.

3) Την υπ' αριθμ. πρωτ. 6369/12.8.98 αίτηση των ιδιοκτητών Χατζάκη Γεωργίου και ΚΥΡΒΑ Α.Ε., που ζητούν τον καθορισμό στην προαναφερόμενη περιοχή.

4) Το γεγονός ότι ο αιγιαλός - παραλία καθορίζεται για πρώτη φορά και ανατολικά του υπό καθορισμό αιγιαλού, οι οριογραμμές αιγιαλού - παραλίας έχουν επικυρωθεί με την απόφαση του Νομάρχη Λασιθίου αριθμός 6884/18.5.78 (ΦΕΚ 419/Δ/79).

5) Το έγγραφο του Γενικού επιτελείου Ναυτικού αριθμός Φ 544.5/301/15.4.1999.

6) Τα στοιχεία που προέκυψαν από επιτόπια μετάβαση στην περιοχή στις 4.4.2000, σχετικά με την μορφολογία του εδάφους, για το πλάτος της βρεχόμενης ζώνης ξηράς, την υπάρχουσα βλάστηση, τη διεύθυνση των ανέμων, τα επικρατούντα θαλάσσια ρεύματα και το ύψος του χειμερίου κύματος που είναι 8-4 μέτρα, αποφασίζουμε:

Καθορίζουμε στο πιο πάνω τοπογραφικό διάγραμμα:

1) Την οριογραμμή αιγιαλού και με κόκκινη συνεχή πολυγωνική γραμμή και με στοιχεία: (Α1, Α2, Α3, Α13).

2) Την οριογραμμή της παραλίας με κίτρινη συνεχή πολυγωνική γραμμή και με στοιχεία: (Π1, Π2, Π3, Π13).

3) Την οριογραμμή του παλαιού αιγιαλού με μπλέ συνεχή πολυγωνική γραμμή και με στοιχεία: (Α7, Α15, Α14, Α16, Α17, Α18).

Οι κορυφές των οριογραμμών αιγιαλού - παλαιού αιγιαλού - παραλίας εξασφαλίζονται από συντεταγμένες του τριγωνομετρικού δικτύου της Ελλάδος όπως φαίνονται στους πίνακες που υπάρχουν τυπωμένοι στο τοπογραφικό διάγραμμα.

Δεν υπάρχουν κτίσματα στη ζώνη της παραλίας.

Καθορίζεται ζώνη παραλίας 10 μέτρων για εξυπηρέτηση των σκοπών της παρ. 1 του άρθρ. 7 του Α.Ν. 2344/40.


Η Επιτροπή διαπίστωσε ότι υπάρχει παλαιός αιγιαλός.


Η Επιτροπή

Τα Μέλη

Η Πρόεδρος
ΜΑΡΙΑ ΚΟΝΤΑΞΑΚΗ

ΣΗΦΗΣ ΑΝΑΣΤΑΣΑΚΗΣ
ΓΙΑΚΟΥΜΑΚΗΣ ΒΕΝΙΖΕΛΟΣ

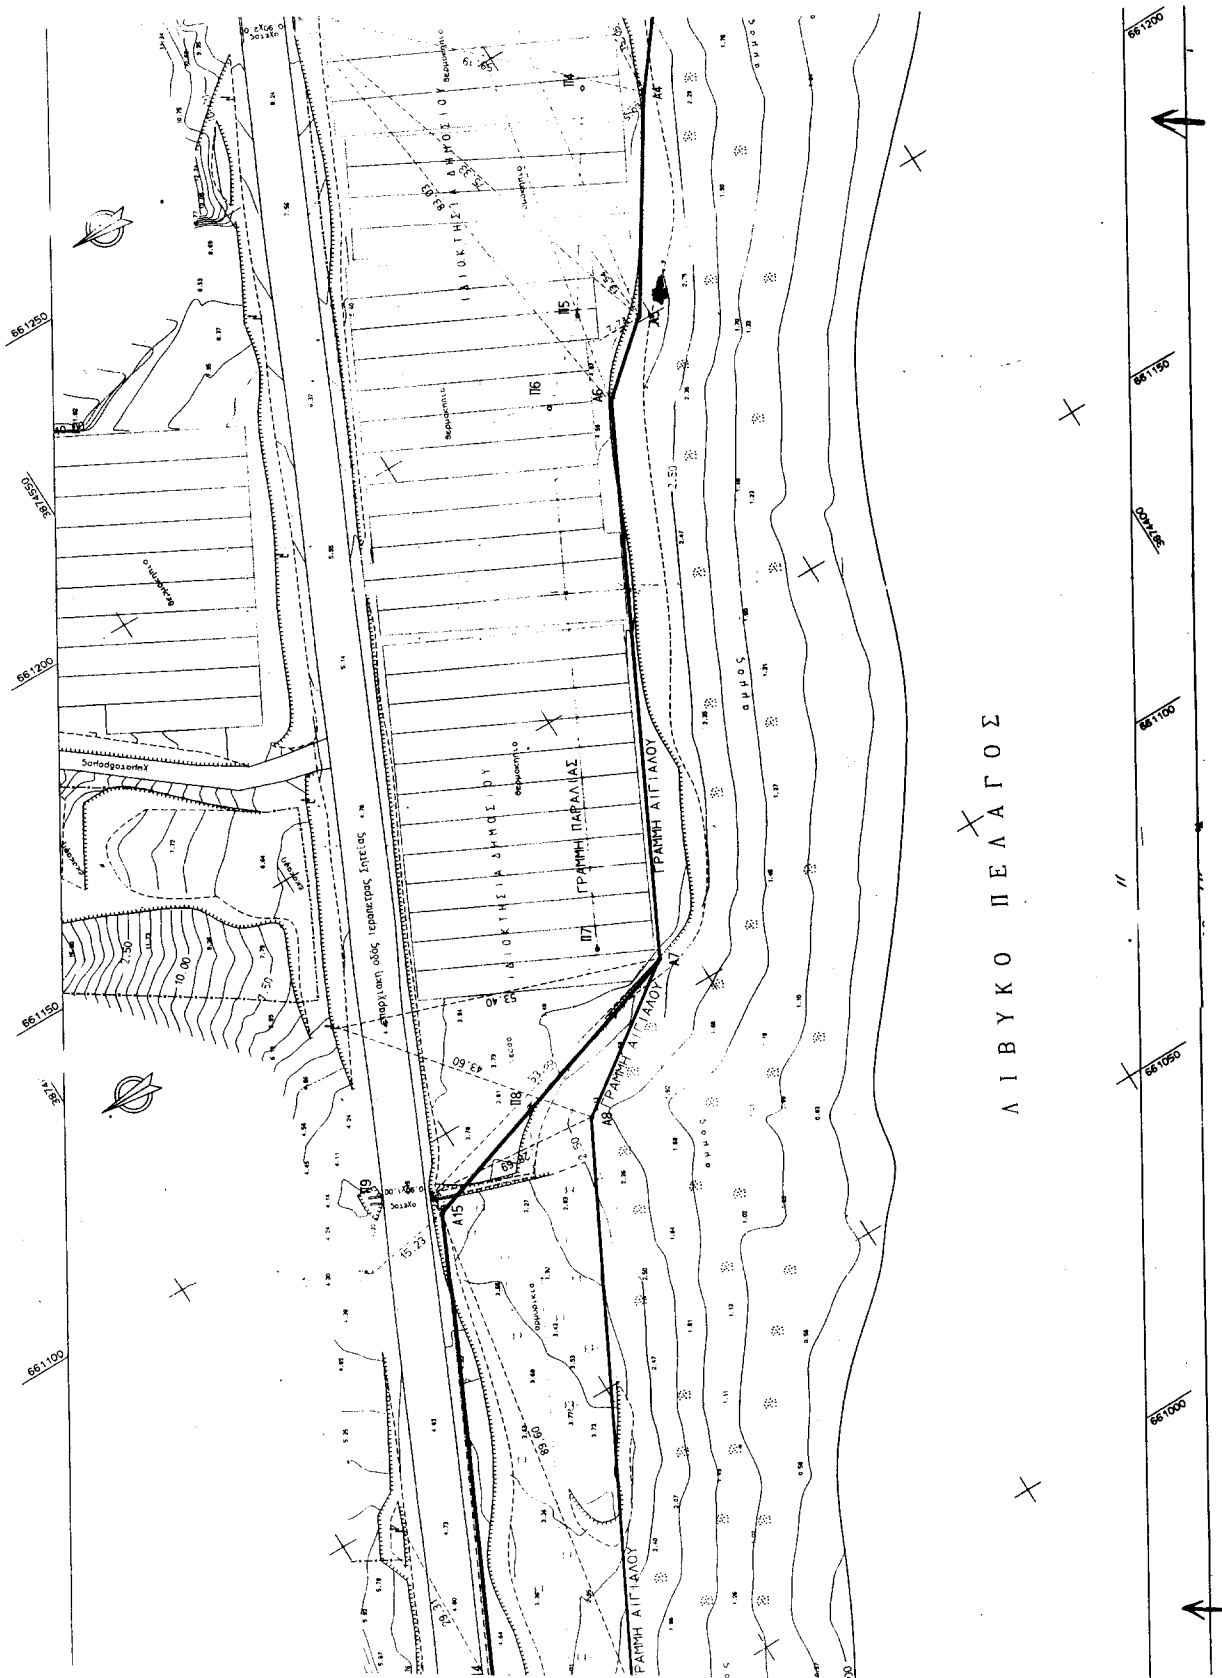

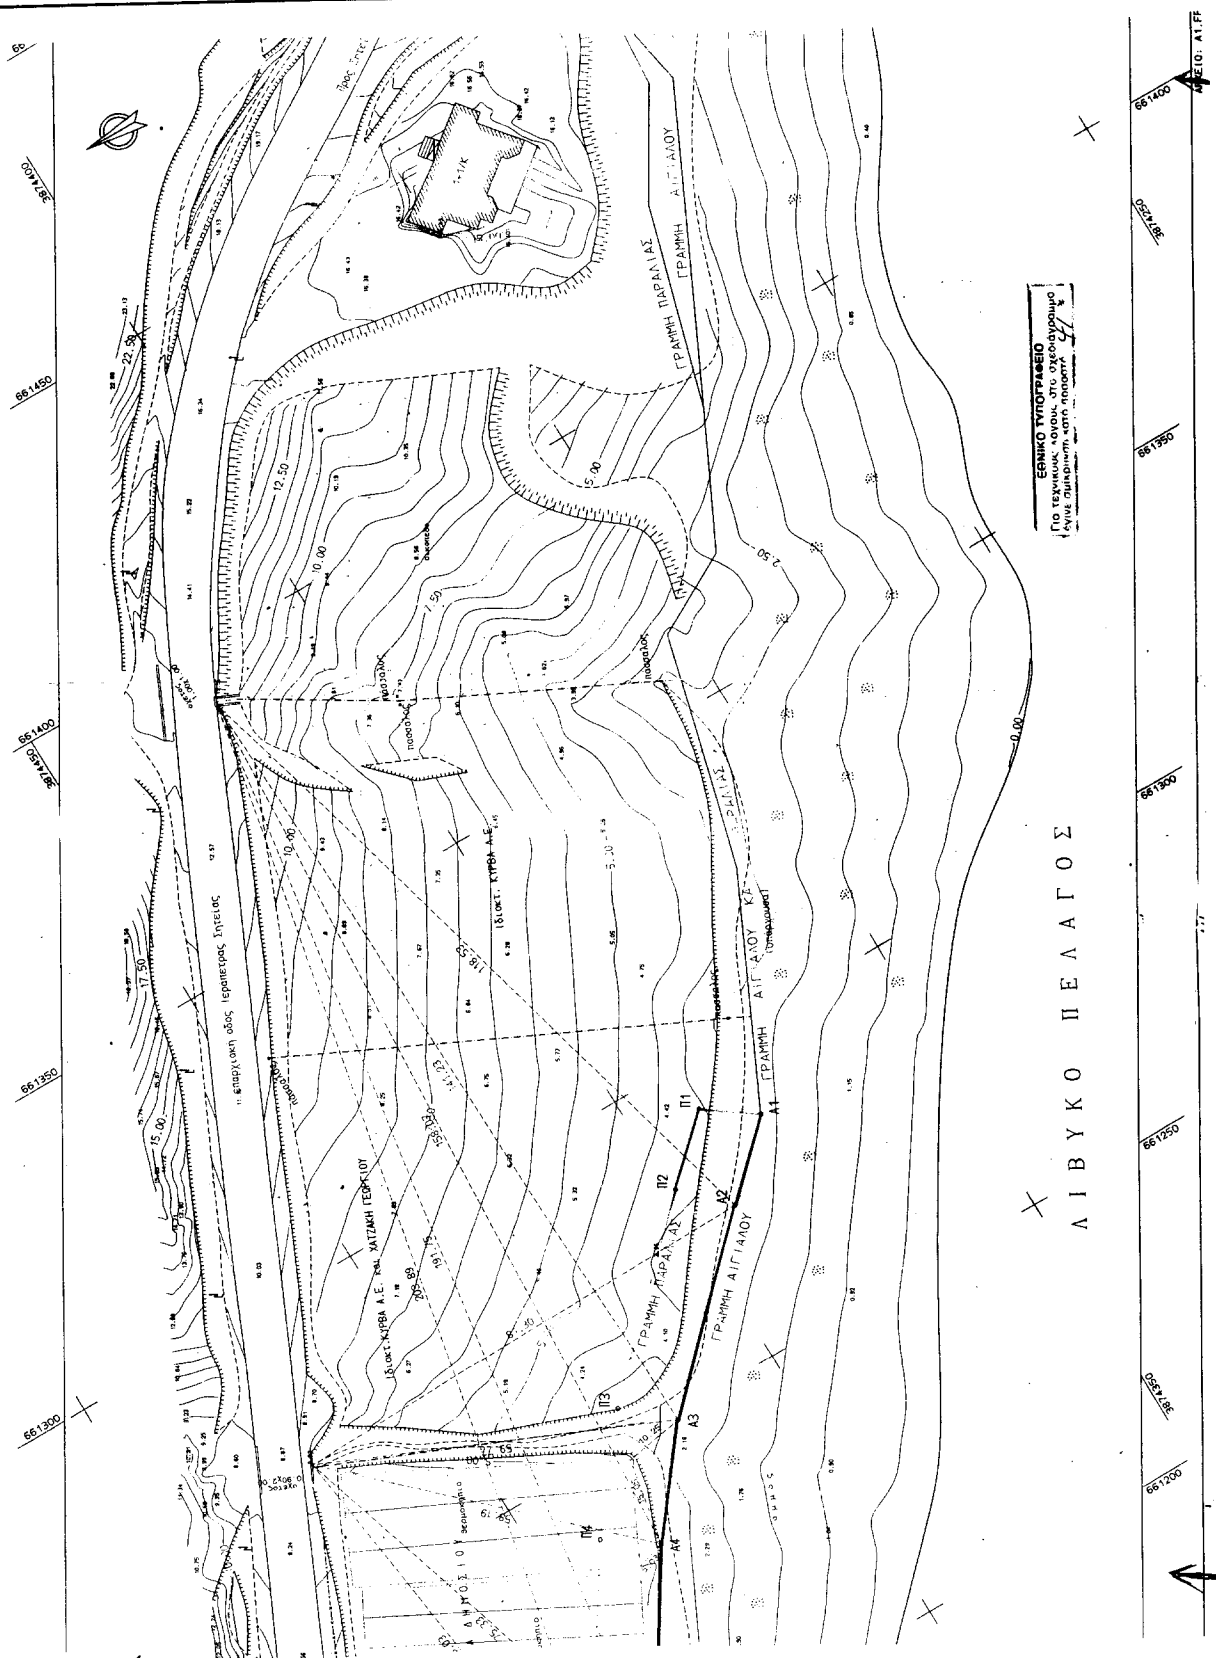

Αριθ. 1392

(2)

Κήρυξη ως αναδασωτέας ιδιωτικής δασικής έκτασης της Επιτροπής Εγχωρίου Περιουσίας Κυθήρων και Αντικυθήρων στη θέση «Ορθόλιθος Γερακαρίου» του Δήμου Κυθήρων της Νομαρχίας Πειραιά, εμβαδού τμήματος Α: (Α, Β, Γ, Δ, Ε, Ζ, Η, Α) = 4,100 στρεμ. Και τμήματος Β: (Θ, Ι, Κ, Λ, Θ) εμβαδού 1,120 στρεμ. συνολικού εμβαδού 5,220 στρεμ., που καταστράφηκε από πυρκαγιά της 13.11.2001.

Ο ΓΕΝΙΚΟΣ ΓΡΑΜΜΑΤΕΑΣ ΠΕΡΙΦΕΡΕΙΑΣ ΑΤΤΙΚΗΣ

Έχοντας υπόψη:

1. Τις διατάξεις:

Α) Των άρ. 24 παρ. 1 και 117 παρ. 3 του Συντάγματος της χώρας.

Β) Των άρ. 200, 201, 203, 204 και 205 του Ν.Δ. 86/1969 (ΦΕΚ 7/τ.Α'/18.1.1969) «περί Δασικού κώδικα».

Γ) Των άρ. 37, 38, 39, 40, 41, 42, 43, 44, και 79 του Ν. 998/79 (ΦΕΚ 289/τ. Α'/29.12.1979) «περί προστασίας δασών και των δασικών εν γένει εκτάσεων της χώρας» καθώς και του άρ. 70 παρ. 3, όπως συμπληρώθηκε με το άρ. 12 παρ. 2 του Ν. 2040/92 (ΦΕΚ 70 τ. Α'/23.4.1999) «περί ρύθμισης θεμάτων Υπουργείου Γεωργίας κ.λ.π.».

Δ) του Ν. 3200/1955 «περί διοικητικής αποκεντρώσεως» σε συνδυασμό με τις διατάξεις του Ν.Δ. 532/1970 (ΦΕΚ 103 τ. Α'/1970) «περί συμπληρώσεως των διατάξεων διοικητικής αποκεντρώσεως» σε συνδυασμό με τις διατάξεις του Β.Δ. 709/5.11.1970 ΦΕΚ 235 τ. Α'/1970 «περί καθορισμού των διατηρουμένων αρμοδιοτήτων κ.λ.π.».

Ε) Των άρ. 4 παρ. 6 και 6 παρ. 7 του Ν. 2240/94 (ΦΕΚ 153 τ. Α'/1994) και των άρ. 14 παρ. 1, 2 και 15 του Ν. 2399/96 (ΦΕΚ 90 τ. Α'/1996).

ΣΤ) Του άρ. 7 του Ν. 2503/97 (ΦΕΚ 107 τ. Α'/30.5.1997) «περί Διοίκησης, οργάνωσης, στελέχωσης της Περιφέρειας κ.λ.π.».

Ζ) Των άρ. 1 παρ. 2, 2 παρ. 7 και 3 παρ. 4 του Ν. 2647/98 (ΦΕΚ 237 τ. Α'/22.10.1998) «περί μεταβίβασης αρμοδιοτήτων στις Περιφέρειες».

2. Τις εξής διαταγές του Υπουργείου Γεωργίας:

α) 160417/1180/9.7.1980.

β) 182447/3049/24.9.1980.

γ) 141823/24.2.1983.

δ) 80300/4928/5.8.1991.

3. Την 86/7.9.1997 απόφασή μας «περί μεταβίβασης στους Δ/ντές Δασών της Περιφέρειας, της εξουσίας να υπογράφουν με εντολή μας κ.λ.π.».

4. Την 2166/17.4.2002 πρόταση του αρμόδιου Δασαρχείου Πειραιά σχετικά με την κήρυξη ως αναδασωτέας

της κατωτέρω δασικής έκτασης: Τμήμα Α: (Α, Β, Γ, Δ, Ε, Ζ, Η, Α) = 4,100 στρεμμάτων και τμήμα Β: (Θ, Ι, Κ, Λ, Θ) = 1,120 στρεμμάτων συνολικού εμβαδού 5,220 στρεμμάτων που καταστράφηκε από πυρκαγιά της 13.11.2001 όπως απεικονίζεται στο από 13.3.2002 τοπογραφικό διάγραμμα κλίμακας 1:1.000 Τμήμα Α: (Α, Β, Γ, Δ, Ε, Ζ, Η, Α) = 4,100 στρεμμάτων και τμήμα Β: (Θ, Ι, Κ, Λ, Θ) = 1,120 στρεμμάτων.

5. Την εκ του Συντάγματος υποχρέωση για την επανεγκατάσταση της δασικής βλάστησης που καταστράφηκε από πυρκαγιά της 13.11.2001 και η οποία θα αποκατασταθεί με φυσική αναγέννηση ή με πρόγραμμα τεχνητής αναδάσωσης σύμφωνα με τις εκάστοτε ισχύουσες διατάξεις, αποφασίζουμε:

Κηρύσσουμε ως αναδασωτέα με σκοπό την προστασία για την επανεγκατάσταση της δασικής βλάστησης που καταστράφηκε από πυρκαγιά της 13.11.2001 έκταση δασική συνολικού εμβαδού (5,220) πέντε στρεμμάτων και διακοσίων είκοσι χιλιοστών του στρέμματος (Τμήμα Α: 4,100 στρεμ. και Τμήμα Β: 1,120 στρεμ.).

Η έκταση αυτή, που βρίσκεται στη θέση «Ορθόλιθος» περιοχής Γερακαρίου του Δήμου Κυθήρων του Νομού Πειραιά και καλυπτόταν από κουμαριές, αспаλάθους ρείκια και φρύγανα και είναι ιδιωτική διαχειριζόμενη από την Επιτροπή Εγχωρίου Περιουσίας Κυθήρων και Αντικυθήρων υπαγόμενη στις δασικές διατάξεις ως δασική έκταση.

Στο από 13.3.2002 διάγραμμα με κλίμακα 1:1.000 με ενσωματωμένη πινακίδα κλίμακας 1:5.000 (8316/6) Γ.Υ.Σ. το οποίο αποτελεί αναπόσπαστο μέρος της απόφασης αυτής, η εν λόγω έκταση φαίνεται με τα στοιχεία:

Τμήμα Α: (Α, Β, Γ, Δ, Ε, Ζ, Η, Α) = 4,100 στρέμ. και με όρια:

Ανατολικά: Αγρός

Δυτικά: Δασική έκταση

Βόρεια: Δασική έκταση

Νότια: Δασική έκταση

Και Τμήμα Β: (Θ, Ι, Κ, Λ, Θ) = 1,120 στρέμ. και με όρια:

Ανατολικά: Δασική έκταση

Δυτικά: Αγρός

Βόρεια: Δασική έκταση


Νότια: Δασική έκταση

Η απόφαση αυτή να δημοσιευθεί στην Εφημερίδα της Κυβερνήσεως.

Πειραιάς, 31 Μαΐου 2002

Ο Γενικός Γραμματέας Περιφέρειας
ΜΙΧΑΛΗΣ ΚΥΡΙΑΚΙΔΗΣ

Γεωγραφικό: Διάγραμμα Γ.Υ.Σ
1:5000 « 83/64.0..... » στο οποίο
φαίνεται η θέση της έκτασης.

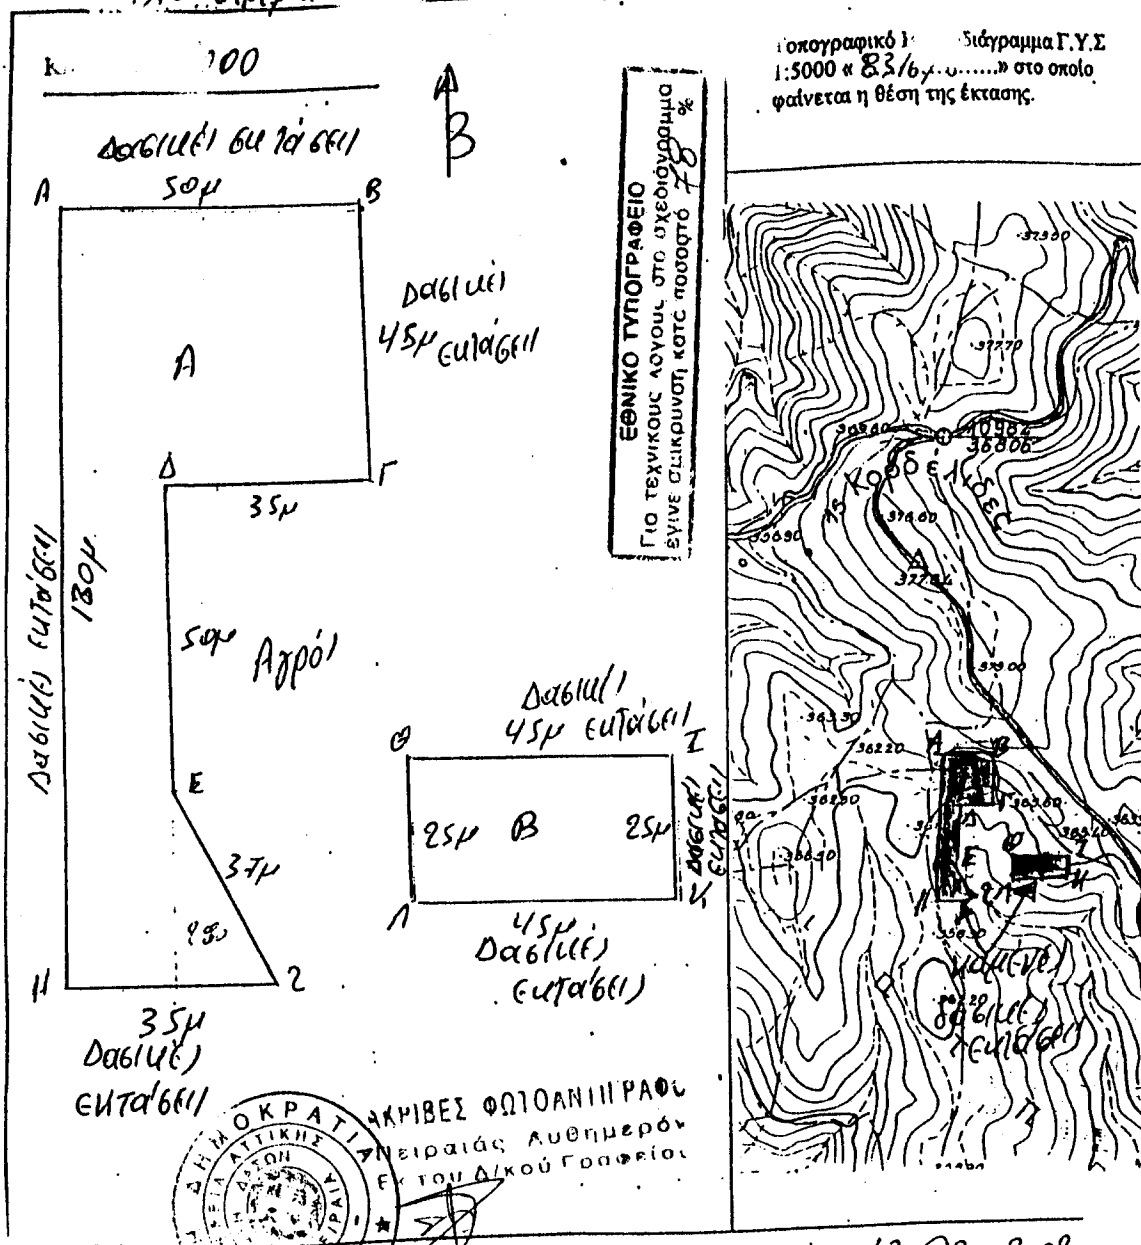

ΕΥΡΩΠΑΪΚΗ

ΕΛΛΗΝΙΚΗ ΔΗΜΟΚΡΑΤΙΑ
ΕΠΙΤΡΟΠΗ ΚΟΙΝΩΝΙΚΗΣ ΚΑΙ ΚΟΙΝΩΝΟΜΙΚΗΣ ΣΥΝΕΡΓΙΑΣ

ΕΛΛΗΝΙΚΗ ΔΗΜΟΚΡΑΤΙΑ
ΥΠΟΥΡΓΕΙΟ ΕΡΓΑΣΙΑΣ, ΚΟΙΝΩΝΙΚΗΣ ΑΣΦΑΛΕΙΑΣ ΚΑΙ ΚΟΙΝΩΝΟΜΙΚΗΣ ΣΥΝΕΡΓΙΑΣ
ΓΕΝΙΚΟ ΓΡΑΜΜΑΤΕΙΟ ΠΕΡΙΦΕΡΕΙΑΣ ΑΤΤΙΚΗΣ

Αθήνα, 15/05/2014

Αρ. Πρωτ.: 1392/31-5-2014

ΠΡΟΣ: ΓΕΝΙΚΟ ΓΡΑΜΜΑΤΕΙΟ ΠΕΡΙΦΕΡΕΙΑΣ ΑΤΤΙΚΗΣ

ΑΠΟ: ΓΕΝΙΚΟ ΓΡΑΜΜΑΤΕΙΟ ΠΕΡΙΦΕΡΕΙΑΣ ΑΤΤΙΚΗΣ

ΑΠΟΦΑΣΗ

ΕΛΛΗΝΙΚΗ ΔΗΜΟΚΡΑΤΙΑ
ΥΠΟΥΡΓΕΙΟ ΕΡΓΑΣΙΑΣ, ΚΟΙΝΩΝΙΚΗΣ ΑΣΦΑΛΕΙΑΣ ΚΑΙ ΚΟΙΝΩΝΟΜΙΚΗΣ ΣΥΝΕΡΓΙΑΣ
ΓΕΝΙΚΟ ΓΡΑΜΜΑΤΕΙΟ ΠΕΡΙΦΕΡΕΙΑΣ ΑΤΤΙΚΗΣ

Αθήνα, 15/05/2014

Αρ. Πρωτ.: 1392/31-5-2014

ΠΡΟΣ: ΓΕΝΙΚΟ ΓΡΑΜΜΑΤΕΙΟ ΠΕΡΙΦΕΡΕΙΑΣ ΑΤΤΙΚΗΣ

ΑΠΟ: ΓΕΝΙΚΟ ΓΡΑΜΜΑΤΕΙΟ ΠΕΡΙΦΕΡΕΙΑΣ ΑΤΤΙΚΗΣ

ΑΠΟΦΑΣΗ

ΓΕΝΙΚΟΣ ΓΡΑΦ. ΠΕΡ. ΑΤΤΙΚΗΣ

~~ΜΙΧΑΗΛ ΚΥΡΙΑΚΙΔΗΣ~~

Ποτάμι 13/13 18008

Ο Συντάκτης

ΔΗΜΗΤΡΙΟΣ ΑΝΤΩΝΙΟΣ
ΦΑΣΟΠΟΥΛΟΣ

17-42 2002.

अथर्वसूक्तं परिचयः

Απόστολος Ν. Γαλα