



04006600108020024



5759

ΕΦΗΜΕΡΙΣ ΤΗΣ ΚΥΒΕΡΝΗΣΕΩΣ

ΤΗΣ ΕΛΛΗΝΙΚΗΣ ΔΗΜΟΚΡΑΤΙΑΣ

ΤΕΥΧΟΣ ΤΕΤΑΡΤΟ

Αρ. Φύλλου 660

1 Αυγούστου 2002

ΑΠΟΦΑΣΕΙΣ

Αριθ. 1048549/4690/Β0010

Καθορισμός ορίων αιγιαλού - παραλίας και παλαιού αιγιαλού στη θέση «Μπροστά, Ανατολικά & Δυτικά του Οικισμού Ν. Σκιώνης» του Δήμου Παλλήνης Νομού Χαλκιδικής.

Ο ΥΦΥΠΟΥΡΓΟΣ ΟΙΚΟΝΟΜΙΑΣ ΚΑΙ ΟΙΚΟΝΟΜΙΚΩΝ

Έχοντας υπόψη:

1. Τις διατάξεις της παρ. 2 του άρθρου 34 του Ν. 2971/2001 (ΦΕΚ 285/τ.Α'/19.12.2001) «περί αιγιαλού και παραλίας» σύμφωνα με τις οποίες οι εκκρεμείς υποθέσεις που αφορούν τον καθορισμό αιγιαλού και παραλίας εξακολουθούν να διέπονται από τις ισχύουσες μέχρι την έναρξη ισχύος του νόμου αυτού διατάξεις.

2. Τις διατάξεις των άρθρων 1 μέχρι και 7 του Α.Ν. 2344/1940 «περί αιγιαλού και παραλίας όπως τροποποιήθηκε και συμπληρώθηκε με τις διατάξεις του άρθρου 13 του Ν. 1078/1980 και του άρθρου 23 του Ν. 1337/1983».

3. Τις διατάξεις του Ν. 3200/55 «περί διοικητικής αποκεντρώσεως όπως αυτές τροποποιήθηκαν και ισχύουν σήμερα με τα Ν.Δ. 532/70, Β.Δ. 704/70, Β.Δ. 705/70, Β.Δ. 192/72, Π.Δ. 71/84, Π.Δ. 347/86, Ν. 2026/92 και Π.Δ. 97/93.

4. Τις διατάξεις του Β.Δ. 439/70 «περί συμπληρώσεως των διατάξεων περί αιγιαλού».

5. Τις διατάξεις του άρθρου 20 Ν. 719/77 «περί του τρόπου σύνταξης τοπογραφικών και υψομετρικών διαγραμμάτων από ιδιώτες μηχανικούς κ.λπ.».

6. Τις διατάξεις του άρθρου 100 του Π.Δ. 284/88 «περί συγκροτήσεως μεταξύ άλλων και της Επιτροπής καθορισμού ορίων αιγιαλού - παραλίας και θέσεων αμμοληψίας».

7. Την 1078204/927/0006Α/6.8.1992 κοινή Υπουργική Απόφαση των Υπουργών Προεδρίας και Οικονομικών, με την οποία διατηρείται σε ισχύ η Επιτροπή καθορισμού ορίων αιγιαλού παραλίας και θέσεων αμμοληψίας.

8. Τις διατάξεις του άρθρου 19 παραγρ. 5 Ν. 2344/95, του άρθρου 52 παρ. 6 Ν. 2218/94, του άρθρου 4 παρ. 7 του Ν. 2240/94, δυνάμει των οποίων αρμοδιότητες του Υπουργείου Οικονομικών που είχαν μεταβιβασθεί στους Νομάρχες, ανήκουν στον Περ/κό Δ/ντή, σε συνδυασμό με αυτές του άρθρου 14 παρ. 2 του Ν. 2399/96 με τις οποίες

προβλέπεται η κατάργηση των θέσεων των Περ/κών Δ/ντών, οι αρμοδιότητες πλέον του οποίου περιήλθαν στο Γενικό Γραμματέα της Περιφέρειας που ασκούνται από τον Αναπληρωτή Περ/κό Δ/ντή.

9. Τις διατάξεις του τέταρτου εδαφίου της παραγρ. 2 του άρθρου 1 και της παραγρ. 6 του ίδιου άρθρου του Ν. 2503/97 «Διοίκηση, οργάνωση, στελέχωση της Περιφέρειας, ρύθμιση θεμάτων για την τοπική αυτοδιοίκηση και άλλες διατάξεις (ΦΕΚ 107/Α'), σύμφωνα με τις οποίες οι Περ/κές Υπηρεσίες του Υπουργείου Οικονομικών, που συγκροτούσαν την Περ/κή Διοίκηση του Νομού ή Νομαρχίας, δεν υπήχθησαν στην ενιαία οργανική μονάδα της Περιφέρειας, ούτε καταργήθηκαν, αλλά αποτελούν από 1.9.97, Υπηρεσίες του Υπουργείου Οικονομικών.

10. Την 1100383/1330/Α0006/31.10.2001 (ΦΕΚ 1485/τ.Β'/21.10.2001) κοινή απόφαση του Πρωθυπουργού και Υπουργού Οικονομικών «Περί ανάθεσης αρμοδιοτήτων του Υπουργού Οικονομικών στους Υφυπουργούς».

11. Την 1115093/1378/Α0006/17.12.2001 (ΦΕΚ 1720/τ.Β'/21.12.2001) απόφαση του Υφυπουργού Οικονομικών «περί μεταβίβασης αρμοδιοτήτων του Υφυπουργού Οικονομικών στους Γενικό Γραμματέα, Γενικούς Δ/ντές κ.λπ. του Υπουργείου Οικονομικών».

12. Την από 24.10.2001 έκθεση της κατά το άρθρο 100 του Π.Δ. 284/88 αρμόδιας Επιτροπής καθορισμού ορίων αιγιαλού - παραλίας για τον καθορισμό ορίων αιγιαλού - παραλίας και παλαιού αιγιαλού στη θέση «Μπροστά, Ανατολικά & Δυτικά του Οικισμού Ν. Σκιώνης» του Δήμου Παλλήνης Ν. Χαλκιδικής.

13. Το από Αύγουστο 2000 τοπογραφικό - υψομετρικό διάγραμμα σε κλίμακα 1:500, αποτελούμενο από (5) πινακίδες που συντάχθηκε από τον Μαμουνή Δημήτριο Τοπογράφο Μηχανικό, ελέγχθηκε για την ακρίβεια της αποτύπωσης στις 24.10.2000 από τον Παπαθανασίου Κων/νο εργοδηγό με Α'β της Κτηματικής Υπηρεσίας και θεωρήθηκε την ίδια ημερομηνία από τον Πεφάνη Βασ., Δ/ντή Τεχνικών Υπηρεσιών της Ν. Χαλκιδικής, όπως ορίζουν οι διατάξεις του άρθρου 20 του Ν. 719/77.

14. Το Φ544.5/98/02/28.2.2002 έγγραφο του ΓΕΝ, με το οποίο συμφωνεί με τα καθορισθέντα από την Επιτροπή όρια, αποφασίζουμε:

Επικυρώνουμε την από 24.10.2001 έκθεση της κατά το άρθρο 100 Π.Δ. 284/88 αρμόδιας Επιτροπής καθορισμού ορίων αιγιαλού και παραλίας για τον καθορισμό ορίων αι-

γιαλού - παραλίας και παλαιού αιγιαλού στη θέση «Μπροστά, Ανατολικά & Δυτικά του Οικισμού Ν. Σκιώνης» του Δήμου Παλλήνης Ν. Χαλκιδικής.

Καθώς επίσης και το από Αύγουστο 2000 τοπογραφικό υψομετρικό διάγραμμα σε κλίμακα 1:500, αποτελούμενο από (5) πινακίδες που συντάχθηκε από τον Μαμουνή Δημήτριο Τοπογράφο Μηχανικό, ελέγχθηκε για την ακρίβεια της αποτύπωσης στις 24.10.2000 από τον Παπαθανασίου Κων/νο εργοδηγό με Α'β της Κτηματικής Υπηρεσίας και θεωρήθηκε την ίδια ημερομηνία από τον Δ/ντή Τεχνικών Υπηρεσιών της Ν. Χαλκιδικής, όπως ορίζουν οι διατάξεις του άρθρου 20 του Ν.719/77.

Στο τοπογραφικό αυτό διάγραμμα, καθορίστηκε από την αρμόδια Επιτροπή, όπως πιο πάνω αναφέρεται:

α) Η οριογραμμή του αιγιαλού με κόκκινη συνεχή πολυγωνική γραμμή με στοιχεία 25',,,,,,, 49',,,51',,,,,,,79.

β) Την οριογραμμή της παραλίας με κίτρινη συνεχή πολυγωνική γραμμή με στοιχεία 25',,,,,,, 38',,, 40 και 46', 47', 50',,,,,,,79'.

γ) Την οριογραμμή του παλαιού αιγιαλού με κυανή συνεχή πολυγωνική γραμμή με στοιχεία 1'', 2'', 3'', 4'' της οποίας οι κορυφές εξασφαλίζονται με συντεταγμένες από το Κρατικό Τριγωνομετρικό Δίκτυο.

Εντός της ζώνης παραλίας υπάρχουν κτίσματα που δεν εξαιρούνται.

Καθορίζουμε ζώνη παραλίας 15 μέτρων επειδή δεν εξυπηρετούνται οι σκοποί της παρ. 1 του άρθρου 7 του Α.Ν. 2344/40.

Ο καθορισμός του αιγιαλού γίνεται για πρώτη φορά στην περιοχή αυτή.

Η παρούσα απόφαση μαζί με την έκθεση της Επιτροπής και το τοπογραφικό διάγραμμα να δημοσιευθούν στην Εφημερίδα της Κυβερνήσεως.

Αθήνα, 21 Ιουνίου 2002

Με εντολή Υφυπουργού

Ο Γενικός Διευθυντής Δ.Π. και Εθν. Κληρ/των
ΣΠΥΡΟΣ Ι. ΣΤΑΘΗΣ

ΕΚΘΕΣΗ

Της Επιτροπής καθορισμού των οριογραμμών αιγιαλού - παραλίας και θέσεων αμμοληψίας και παλαιού αιγιαλού σύμφωνα με το άρθρο 100 του Π.Δ. 284/88.

Καθορισμού για πρώτη φορά των ορίων αιγιαλού κ.λπ. στη θέση «Μπροστά - Ανατολικά και Δυτικά του Οικισμού Ν. Σκιώνης» προ της ιδιοκτησίας του Δήμου Παλλήνης Νομού Χαλκιδικής.

Πολύγυρος, 24 Οκτωβρίου 2001

Οι υπογράφοντες

1. Κομπούρης Ιωάννης, Προϊστάμενος Κτημ. Υπηρ., ως Πρόεδρος.

2. Χατζόπουλος Ευσταθίου, Τοπογρ. Μηχ. Κτηματικής Υπηρεσίας Χαλκιδικής.

3. Νικολαΐδης Εμμανουήλ, Ανθ/ρχος Λ.Σ., ως μέλος.

Που αποτελούμε την επιτροπή καθορισμού των αιγιαλού και παραλίας και παλαιού αιγιαλού σύμφωνα με το άρθρο 100 του Π.Δ. 284/88 και της 2608/29.3.2000 απόφασης του Προϊσταμένου της Οικονομικής Επιθεώρησης Κεντρικής Μακεδονίας, μετά από αυτοψία στην παραπάνω περιοχή στις 24.10.2000.

Αφού λάβαμε υπόψη

1. Την από 6.6.2002 του Μαμουνή Δημητρίου, Τοπογρ. Μηχαν., με την οποία ζητείται ο καθορισμός των ορίων του αιγιαλού - παραλίας κ.λπ. στην περιοχή αυτή.

2. Το τοπογραφικό υψομετρικό διάγραμμα που συντάχθηκε τον Αύγουστο του 2000 από τον Μαμουνή Δημήτριο, τοπογράφο Μηχανικό σε 5 πινακίδες και με κλίμακα 1:500, ελέγχθηκε στις 24.10.2000 από τον υπάλληλο της Κτηματικής Υπηρεσίας Ν. Χαλκιδικής Παπαθανασίου Κωνσταντίνου και θεωρήθηκε στις 24.10.2000 από τον Προϊστάμενο της Δ.Τ.Υ. Ν. Χαλκιδικής όπως ορίζει το άρθρο 20 του Ν. 719/1977.

3. Τις διατάξεις του Α.Ν. 2344/1940 όπως τροποποιήθηκε και συμπληρώθηκε μεταγενέστερα και την σχετική Δικαστική και Διοικητική Νομολογία.

4. Την αντίληψη που σχηματίστηκε από την επί τόπου αυτοψία για το πλάτος της βρεχόμενης ζώνης της ξηράς και των άλλων συναφών στοιχείων, δηλ. την μορφολογία της περιοχής την κατάσταση της ακτής και του θαλασσί-ου χώρου, τις καιρικές συνθήκες που επικρατούν στην περιοχή αυτή.

5. Το υπ' αριθ. Α2-ΙΕ/544.5/626/01/29.8.2001 έγγραφο του ΓΕΝ, αποφασίζει:

1. Καθορίζει στο παραπάνω Τοπογραφικό Διάγραμμα:

α. Την οριογραμμή του αιγιαλού με κόκκινη συνεχή πολυγωνική γραμμή 25',,,,,,,49, 51',,,,,,,79 της οποίας οι κορυφές εξασφαλίζονται με συντεταγμένες από το κρατικό τριγωνομετρικό δίκτυο.

β. Την οριογραμμή της παραλίας με κίτρινη συνεχή πολυγωνική γραμμή 25',,,,,,,38', 40 και 46', 47', 50',,,,,,,79 της οποίας οι κορυφές εξασφαλίζονται ως άνω.

2. Αποφαίνεται ότι υπάρχει παλαιός αιγιαλός του οποίου η οριογραμμή με μπλε συνεχή πολυγωνική γραμμή 1'', 2'', 3'', 4'' της οποίας οι κορυφές εξασφαλίζονται ως άνω.

3. Καθορίζει ζώνη παραλίας 15,0 μ. επειδή δεν εξυπηρετούνται οι σκοποί της παρ.1 του άρθρου 7 του 2344/1940, τα υπάρχοντα δε εντός αυτής κτίσματα δεν εξαιρούνται.

Η Επιτροπή


Ο Πρόεδρος


ΙΩΑΝΝΗΣ ΚΟΜΠΟΥΡΗΣ


Τα Μέλη


1. ΕΥΣΤΑΘ. ΧΑΤΖΟΠΟΥΛΟΣ


2. ΕΜΜΑΝΟΥΗΛ ΝΙΚΟΛΑΪΔΗΣ

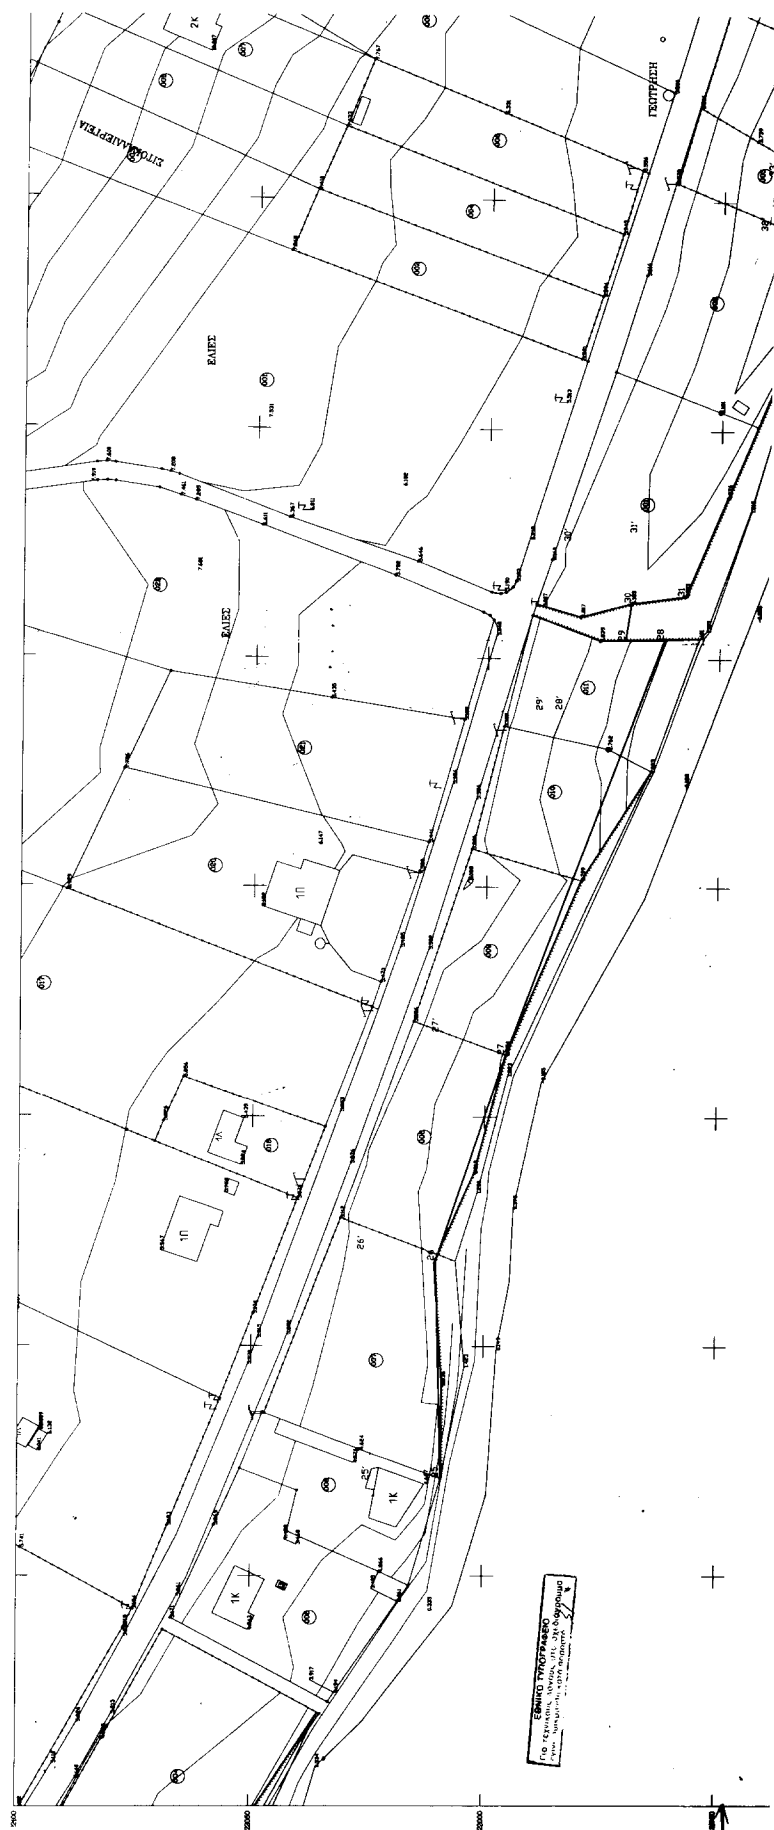


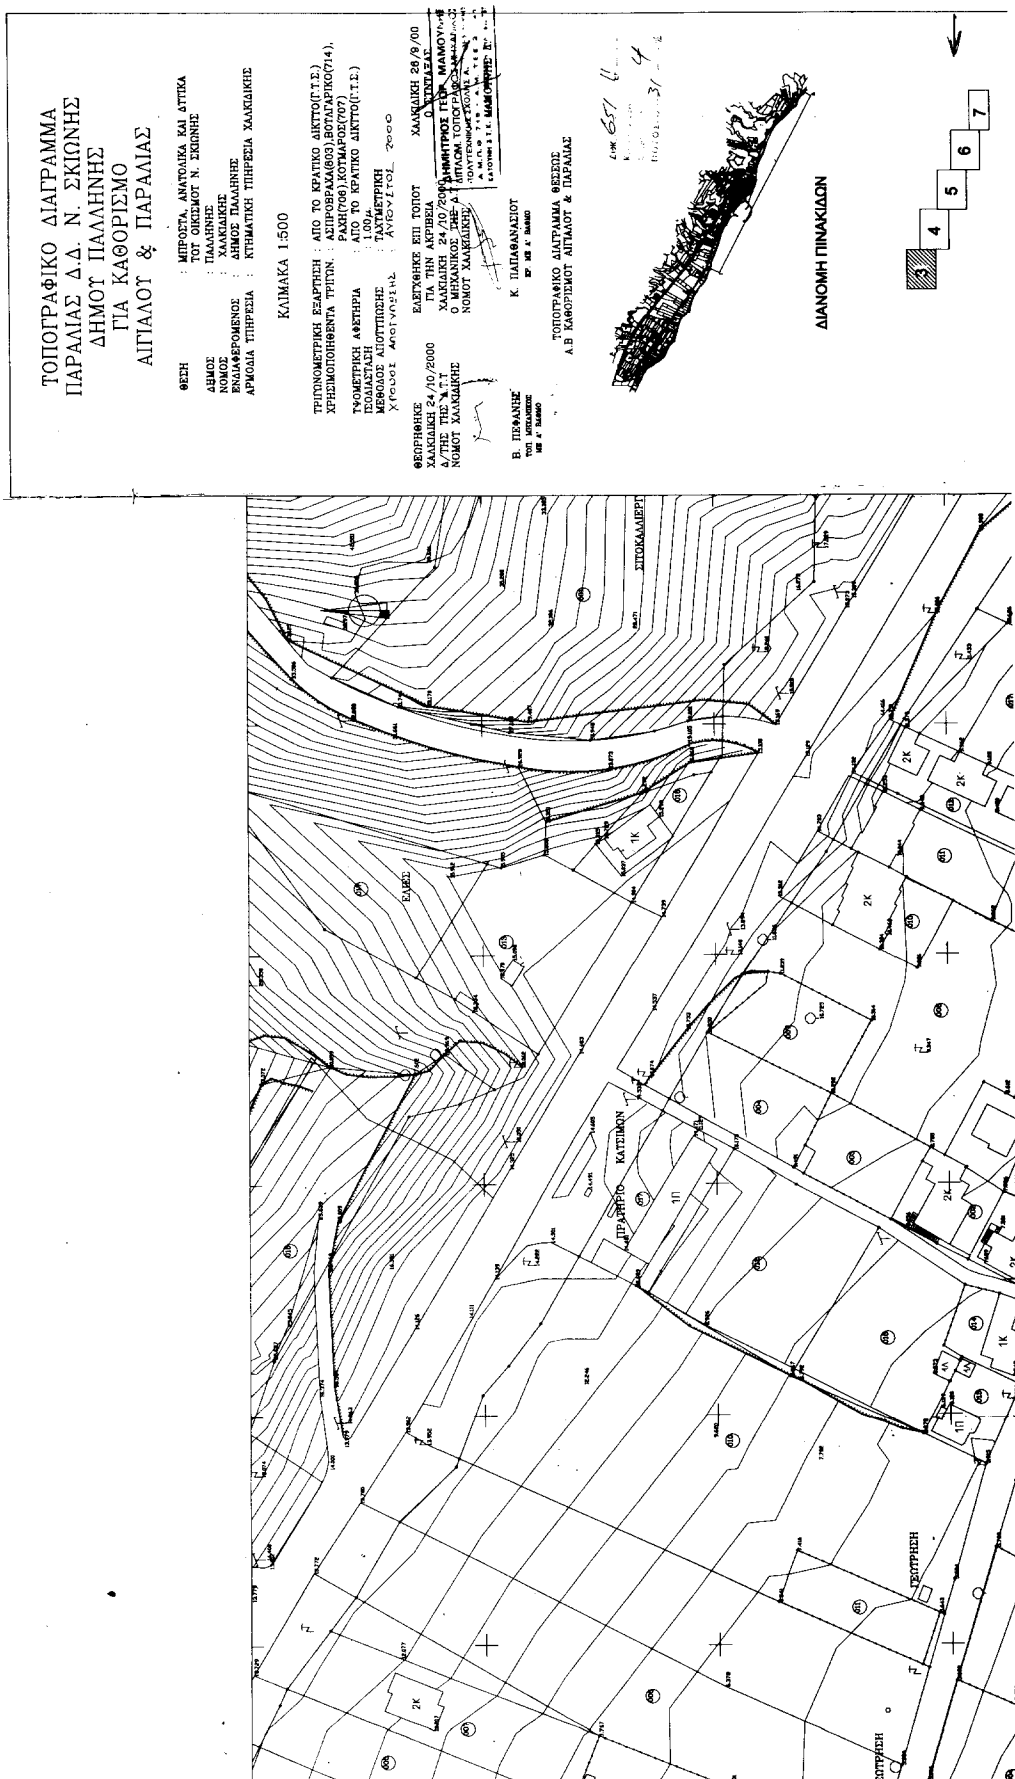


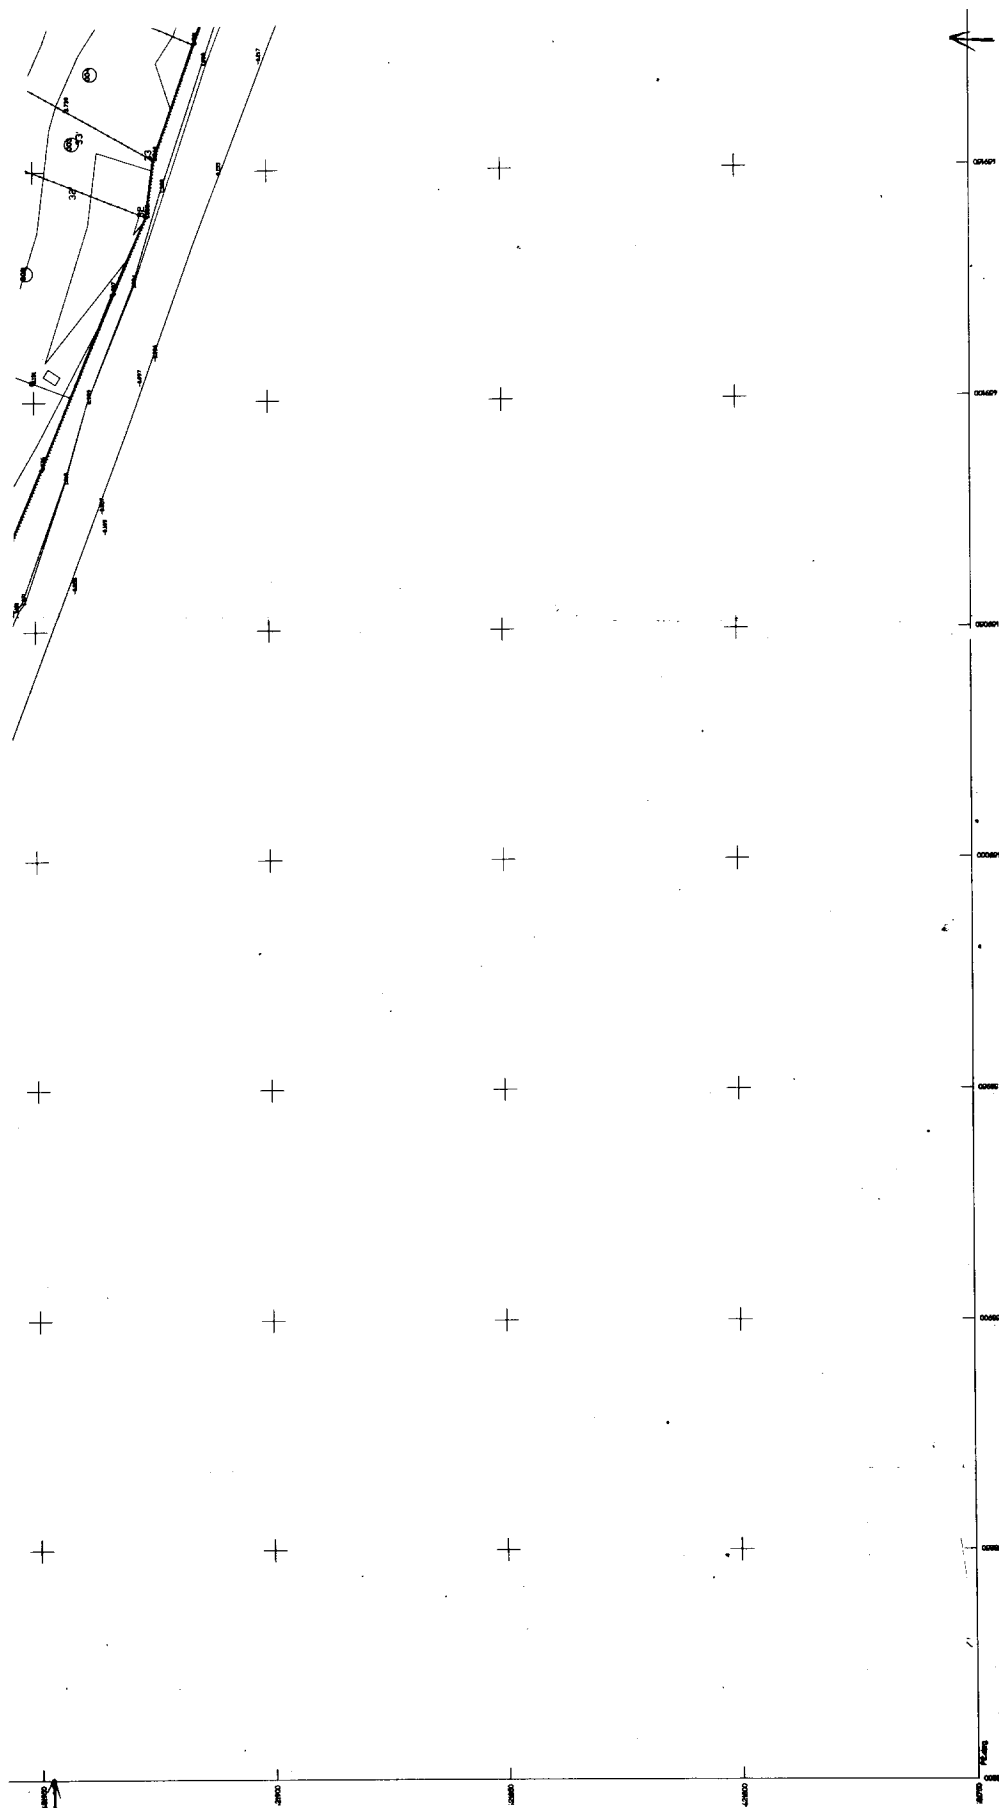


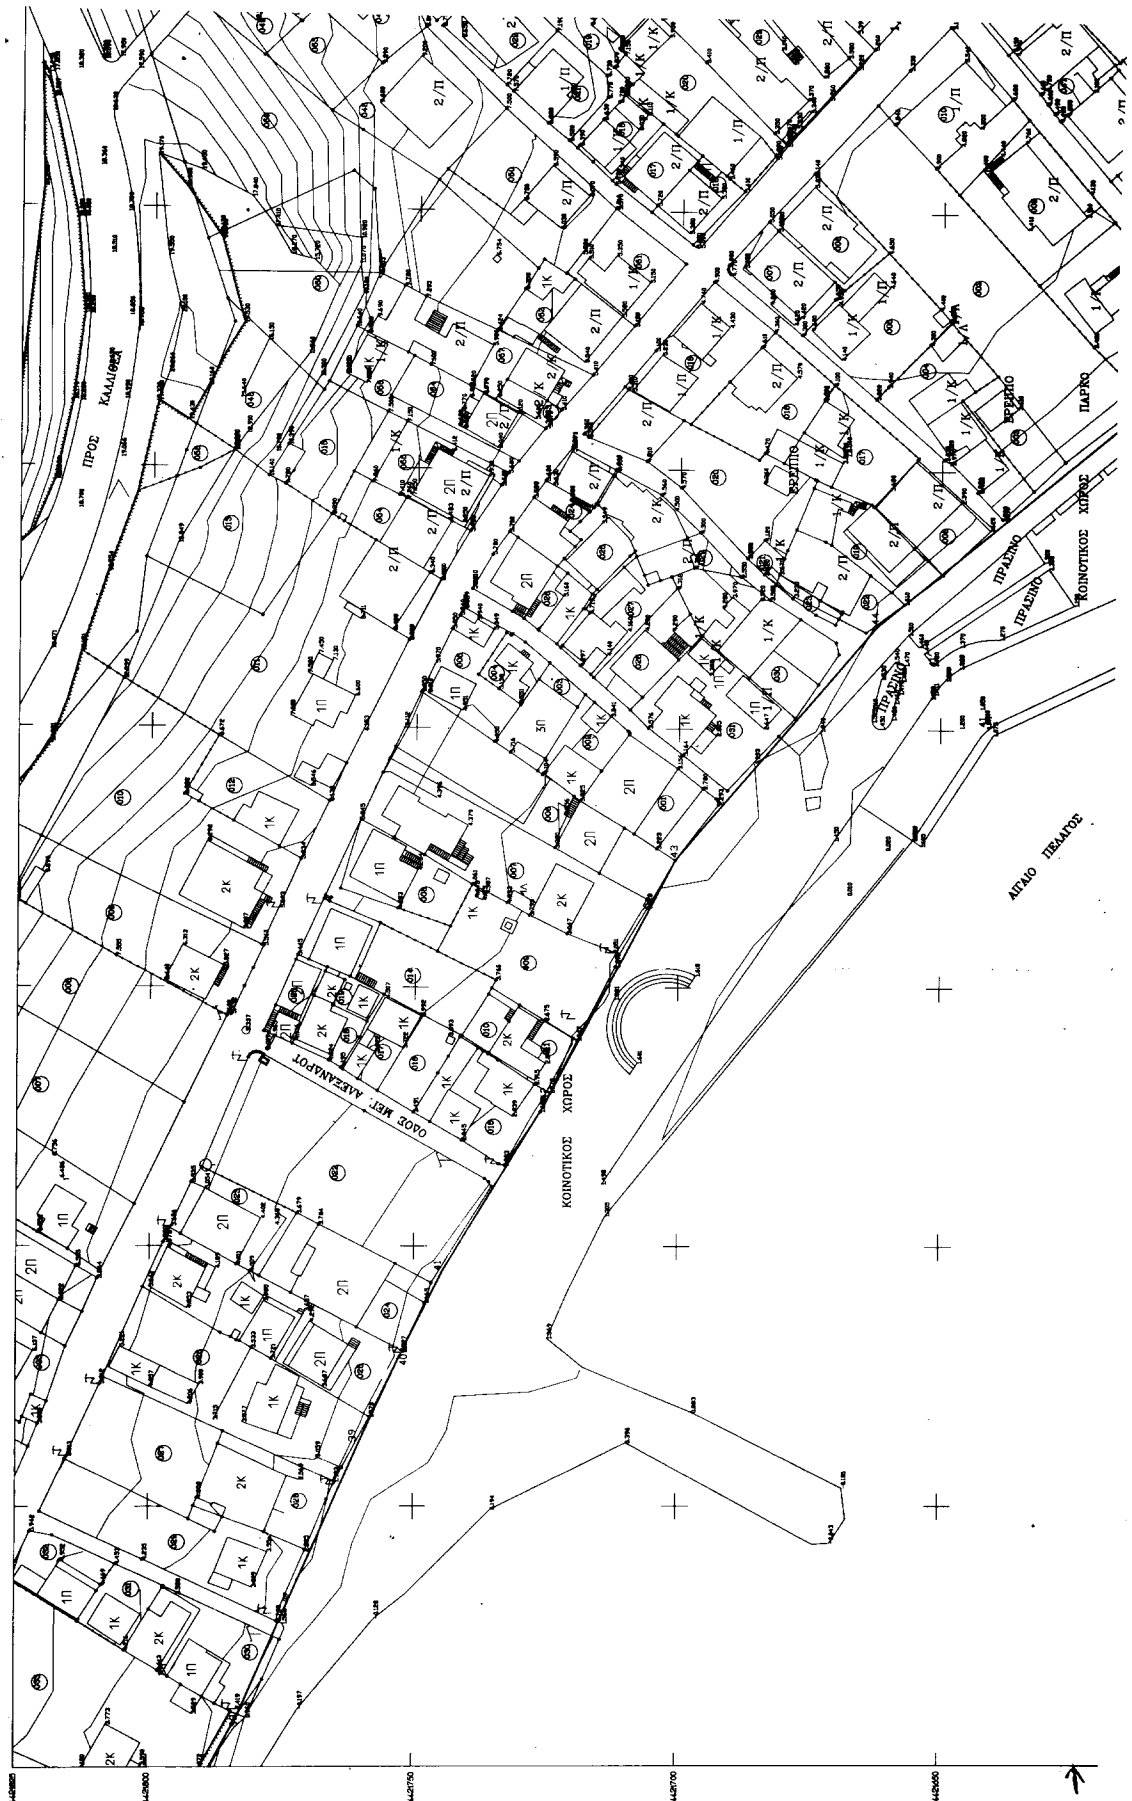


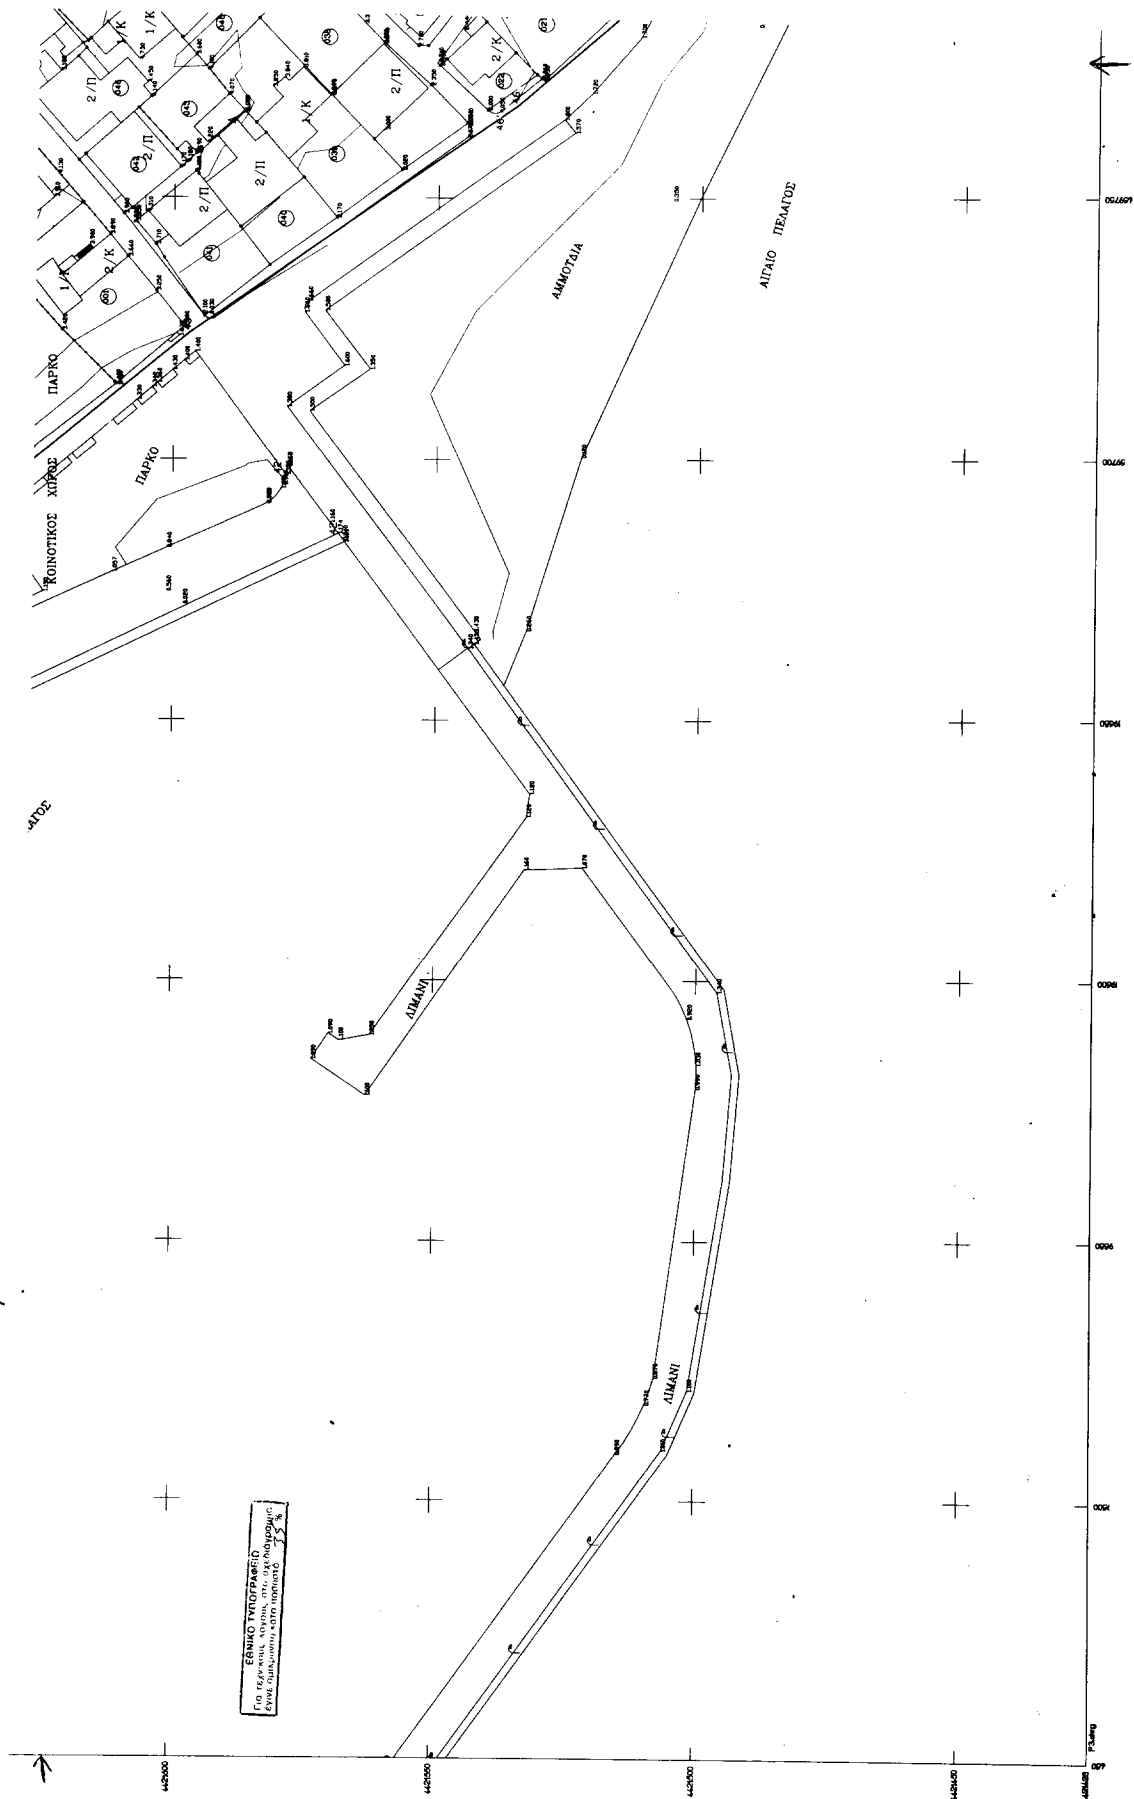

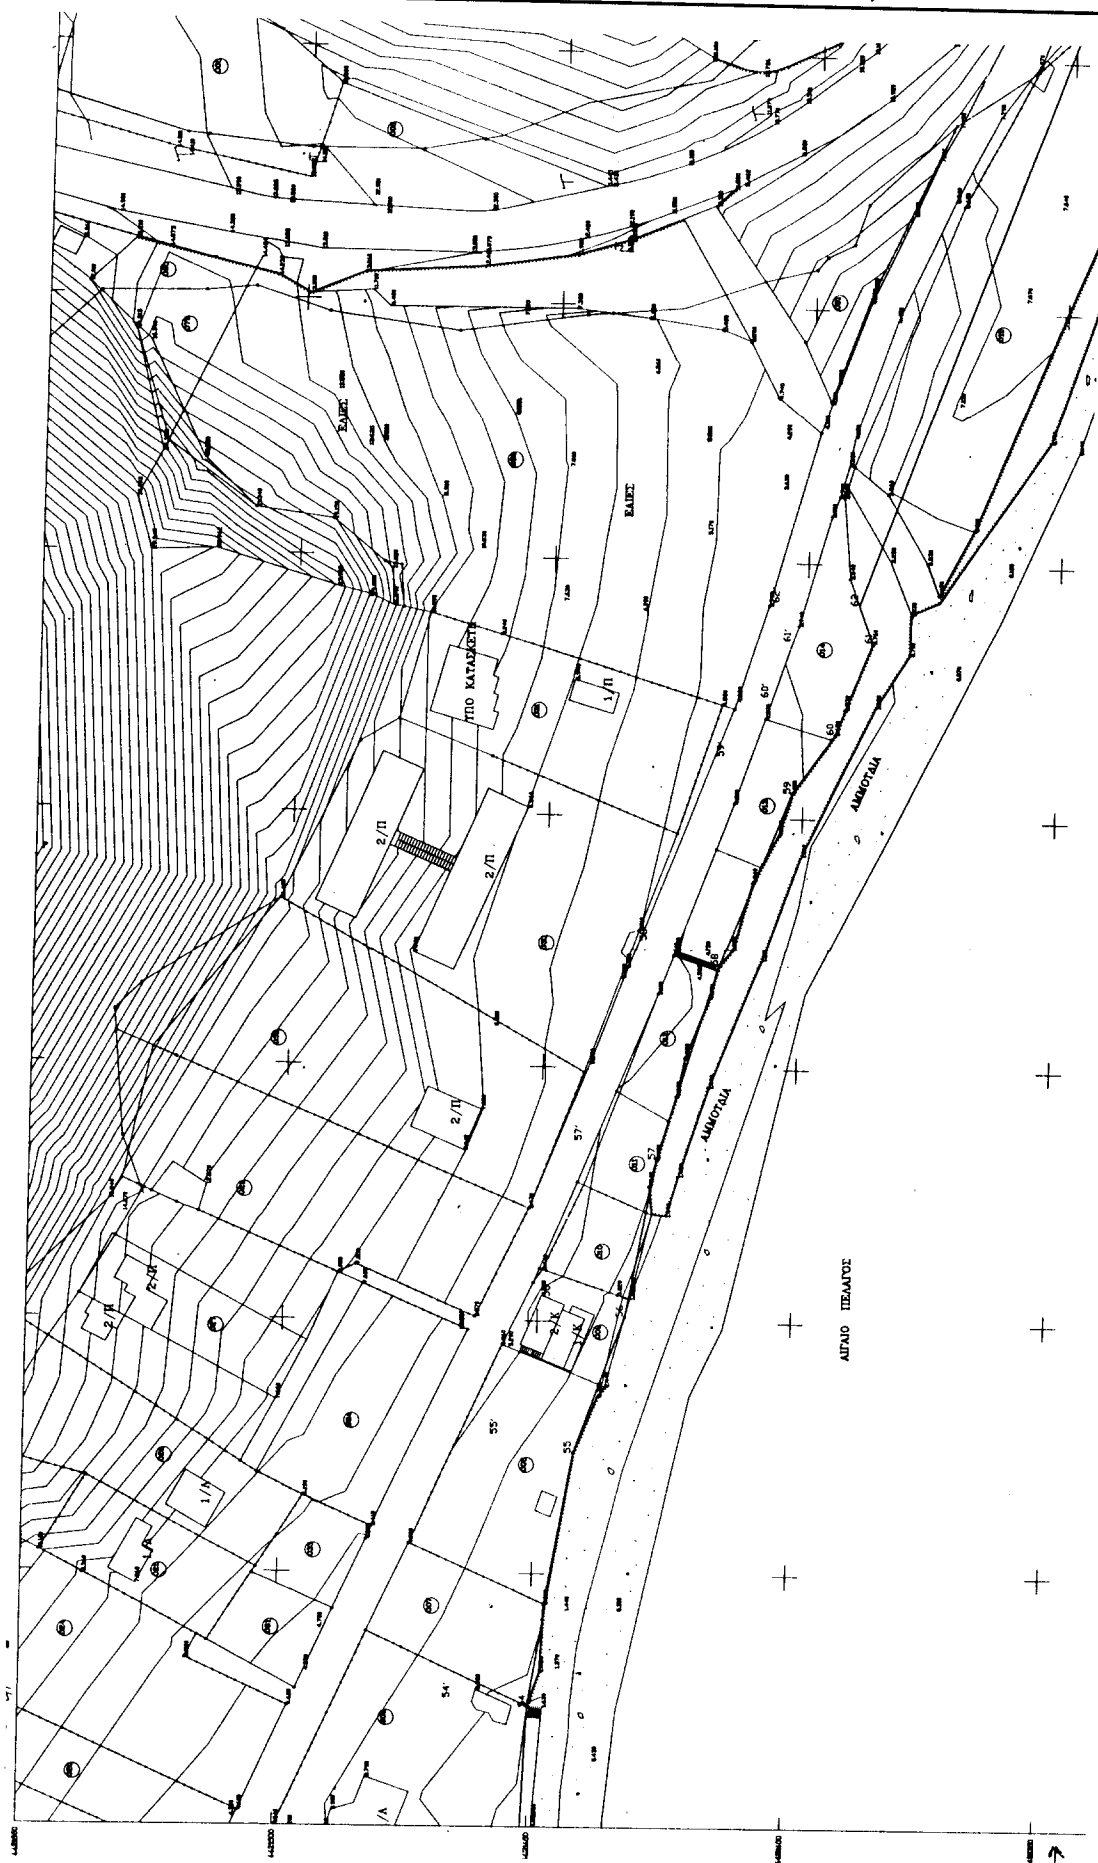

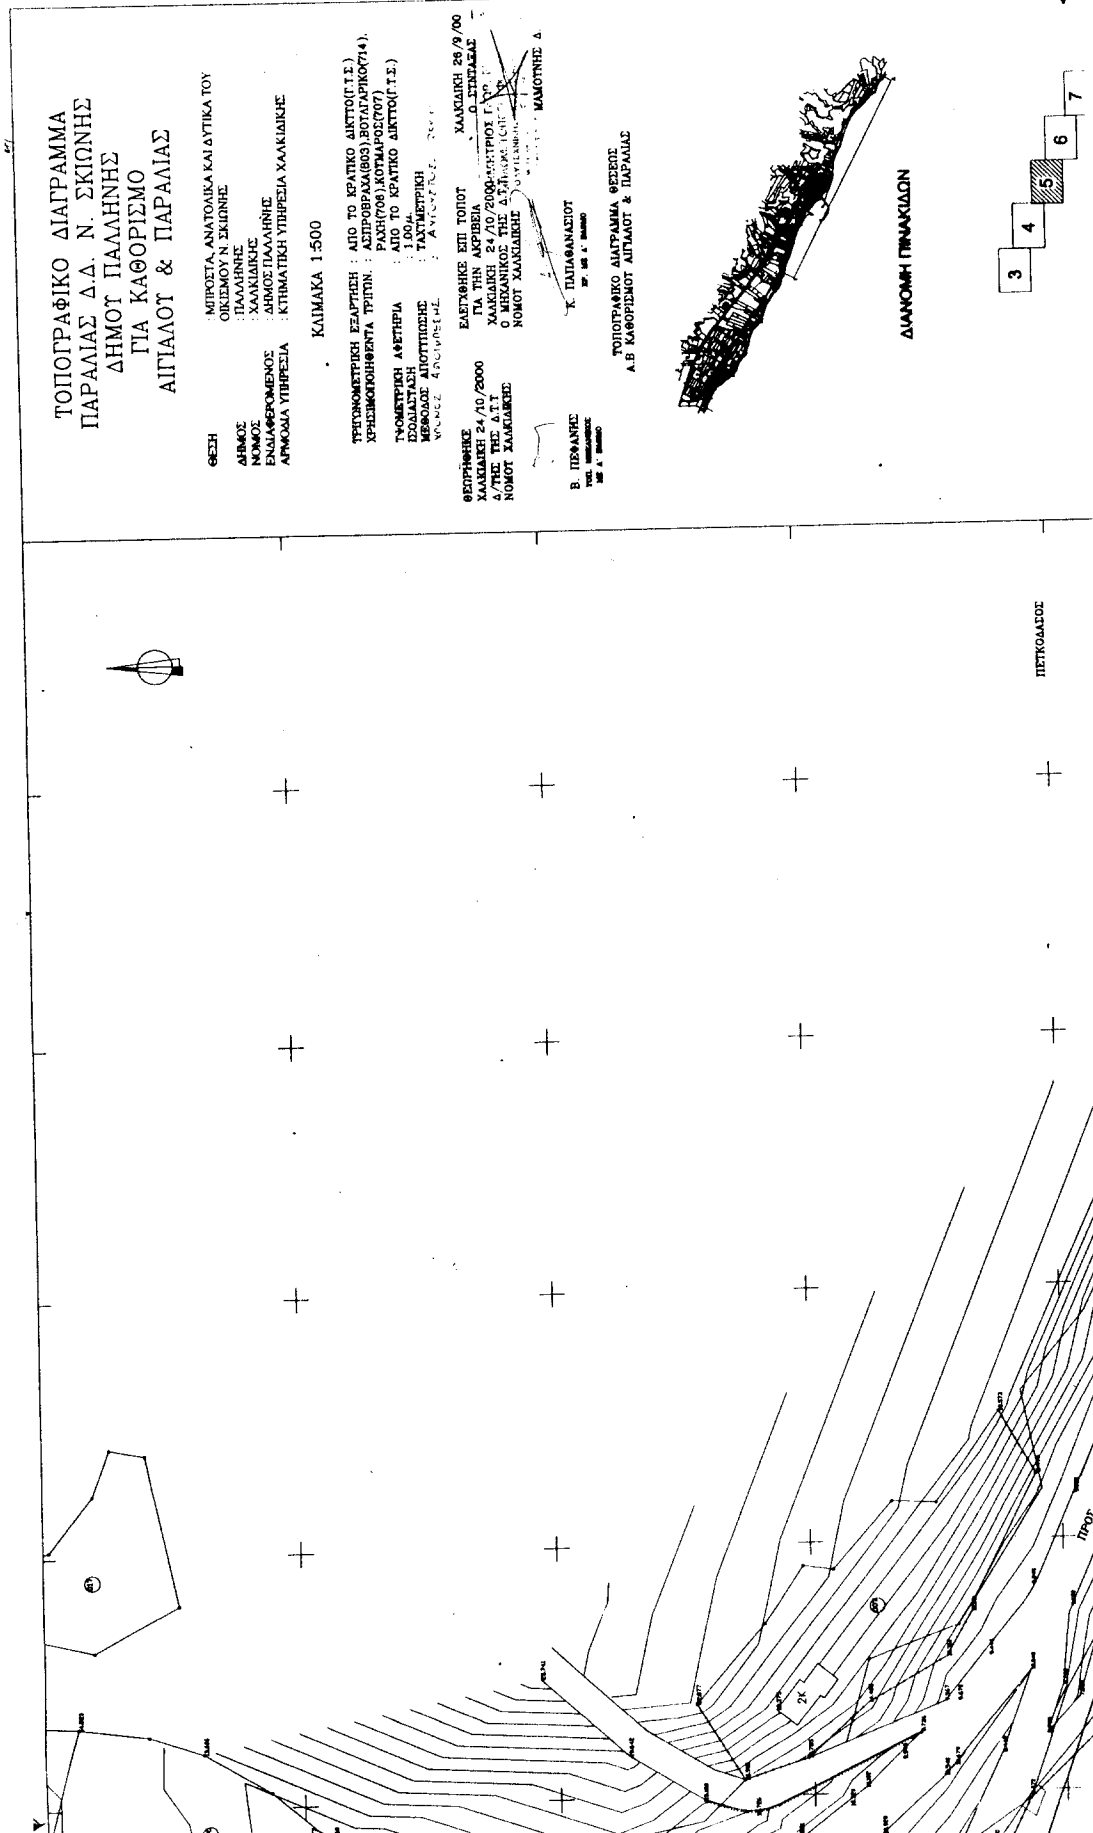

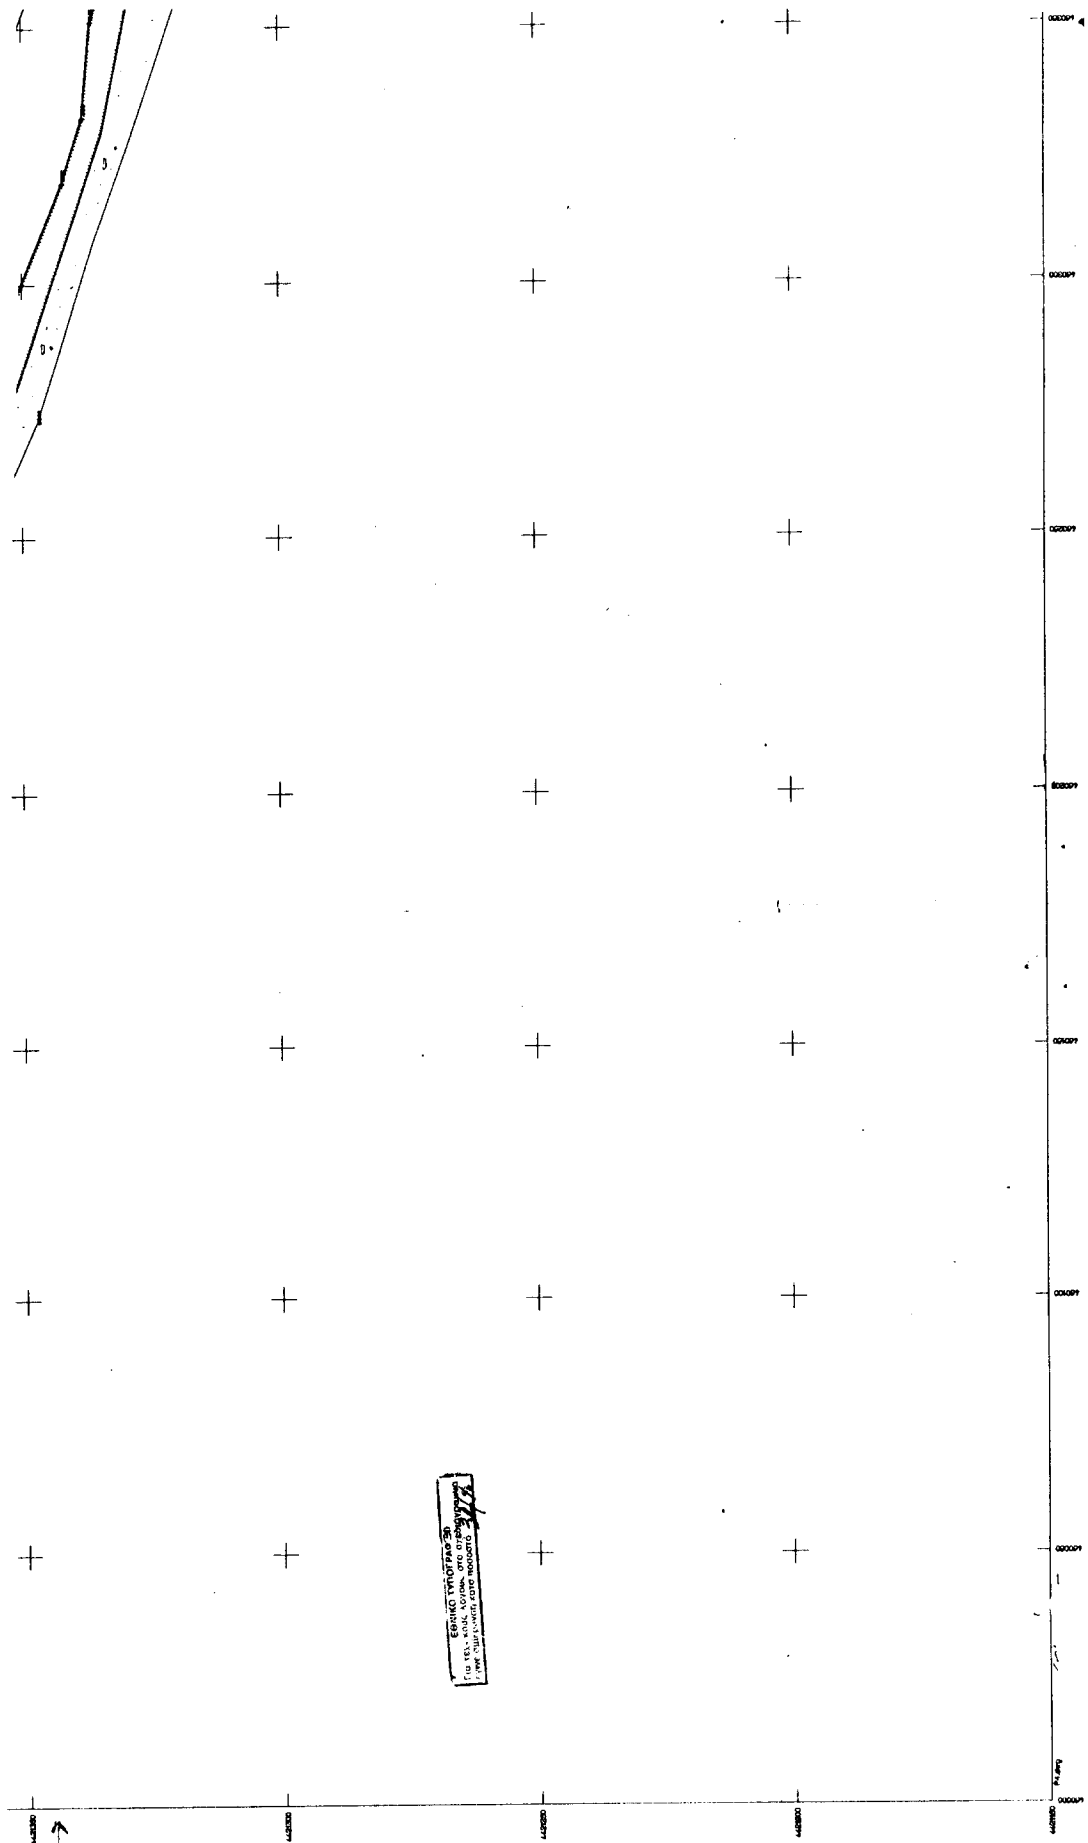

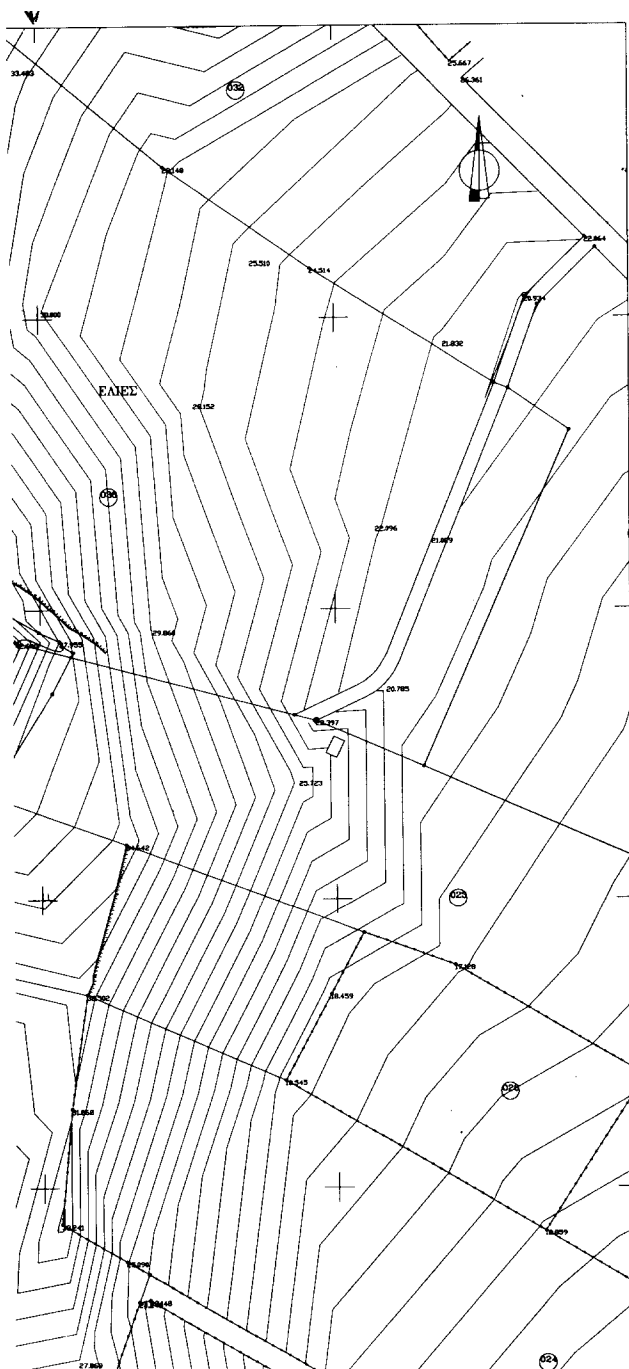

**ΤΟΠΟΓΡΑΦΙΚΟ ΔΙΑΓΡΑΜΜΑ
ΠΑΡΑΛΙΑΣ Δ.Δ. Ν. ΣΚΙΩΝΗΣ
ΔΗΜΟΣ ΠΑΛΛΗΝΗΣ
ΓΙΑ ΚΑΘΟΡΙΣΜΟ
ΑΙΓΙΑΛΟΤ & ΠΑΡΑΛΙΑΣ**

ΘΕΣΗ : ΜΠΡΟΣΤΑ, ΑΝΑΤΟΛΙΚΑ ΚΑΙ ΔΥΤΙΚΑ
ΤΟΥ ΟΙΚΙΣΜΟΥ Ν. ΣΚΙΩΝΗΣ
ΔΗΜΟΣ : ΠΑΛΛΗΝΗΣ
ΝΟΜΟΣ : ΧΑΛΚΙΔΙΚΗΣ
ΕΝΔΙΑΦΕΡΟΜΕΝΟΣ : ΔΗΜΟΣ ΠΑΛΛΗΝΗΣ
ΑΡΜΟΔΙΑ ΠΡΗΡΕΣΙΑ : ΚΤΗΜΑΤΙΚΗ ΠΡΗΡΕΣΙΑ ΧΑΛΚΙΔΙΚΗΣ

ΚΛΙΜΑΚΑ 1:500

ΤΡΙΓΩΝΟΜΕΤΡΙΚΗ ΕΞΑΡΤΗΣΗ : ΑΠΟ ΤΟ ΚΡΑΤΙΚΟ ΔΙΚΤΥΟ (Γ.Τ.Ε.)
ΧΡΗΣΙΜΟΠΟΙΟΥΜΕΝΑ ΤΡΙΓΩΝ. : ΑΣΠΡΟΒΡΑΧΑ(803), ΒΟΥΛΓΑΡΙΚΟ(714),
ΡΑΧΗ(706), ΚΟΥΜΑΡΟΣ(707)
ΤΥΠΟΜΕΤΡΙΚΗ ΑΦΕΤΗΡΙΑ : ΑΠΟ ΤΟ ΚΡΑΤΙΚΟ ΔΙΚΤΥΟ (Γ.Τ.Ε.)
ΓΕΩΔΙΑΣΤΑΣΗ : 100μ.
ΜΕΘΟΔΟΣ ΑΠΟΤΥΠΩΣΗΣ : ΤΑΧΥΜΕΤΡΙΚΗ
ΧΡΩΜΟΣ ΑΡΧΟΤΥΠΩΣΗΣ : ΑΥΤΟΤΥΠΟΣ 2000

ΘΕΩΡΗΘΗΚΕ
ΧΑΛΚΙΔΙΚΗ 24/10/2000
Α/ΤΗΣ Φ.Ε. Δ.Τ.Τ.
ΝΟΜΟΣ ΧΑΛΚΙΔΙΚΗΣ


ΕΛΕΓΧΘΗΚΕ ΕΠΙ ΤΟΠΟΥ
ΓΙΑ ΤΗΝ ΑΚΡΙΒΕΙΑ
ΧΑΛΚΙΔΙΚΗ 24/10/2000
Ο ΜΗΧΑΝΙΚΟΣ ΤΗΣ
ΝΟΜΟΣ ΧΑΛΚΙΔΙΚΗΣ

ΧΑΛΚΙΔΙΚΗ 26/9/00
Ο ΕΠΙΤΑΓΕΑΣ
ΕΠΙΜΕΤΡΗΣΤΗΣ ΓΕΩΓ. ΜΑΜΟΥΝΗΣ
Ο ΜΗΧΑΝΙΚΟΣ ΤΗΣ
ΝΟΜΟΣ ΧΑΛΚΙΔΙΚΗΣ
ΠΟΛΥΤΕΧΝΙΚΗΣ ΣΧΟΛΗΣ Α.Π.Θ.
Α.Μ.Π.Θ. 719
ΚΑΤΟΧΗ Τ.Κ. ΕΛΛΗΝΙΚΗΣ ΔΗΜΟΚΡΑΤΙΑΣ


Β. ΠΕΦΑΝΗΣ
ΤΟΠ. ΜΗΧΑΝΙΚΟΣ
ΜΕ Α' ΒΑΘΜΟ


Κ. ΠΑΠΑΘΑΝΑΣΙΟΥ
ΕΡ. ΜΕ Α' ΒΑΘΜΟ

ΤΟΠΟΓΡΑΦΙΚΟ ΔΙΑΓΡΑΜΜΑ ΘΕΣΕΩΣ
Α.Β. ΚΑΘΟΡΙΣΜΟΥ ΑΙΓΙΑΛΟΤ & ΠΑΡΑΛΙΑΣ

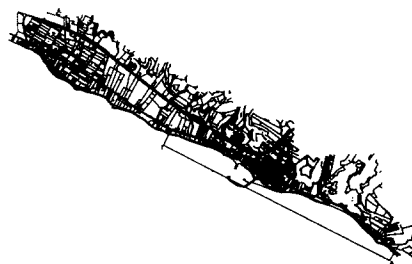


ΔΙΑΝΟΜΗ ΠΙΝΑΚΙΔΩΝ

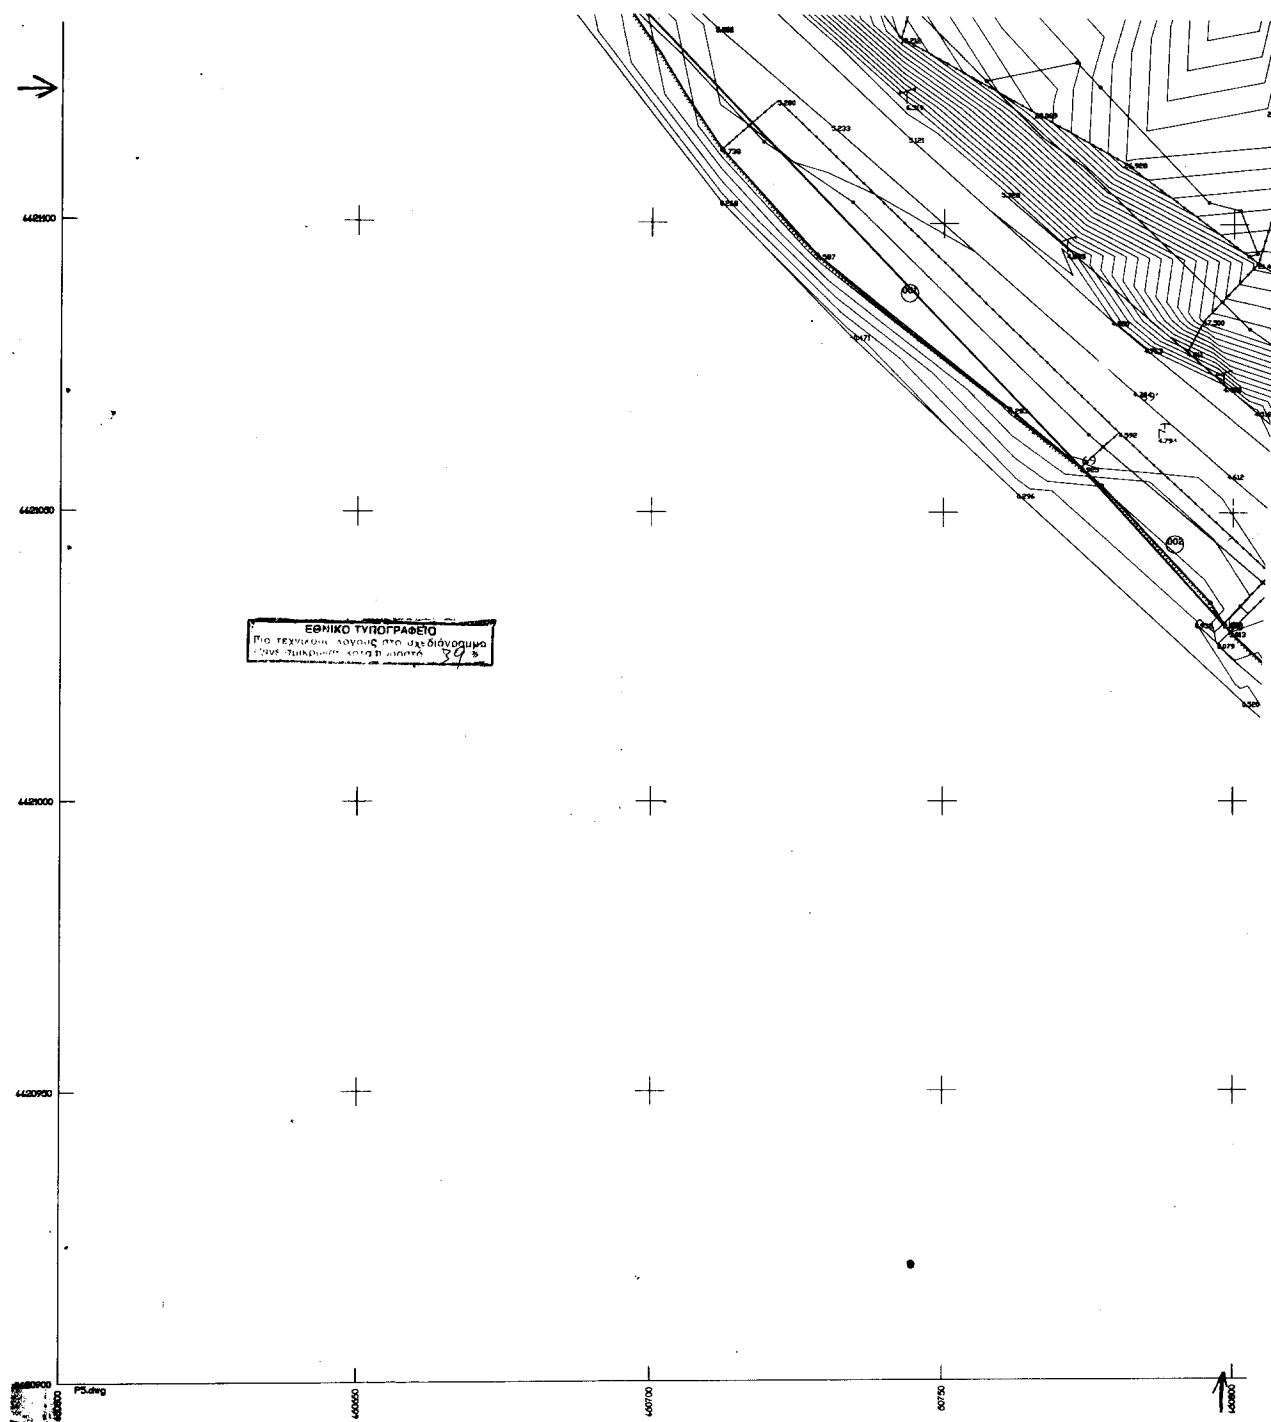

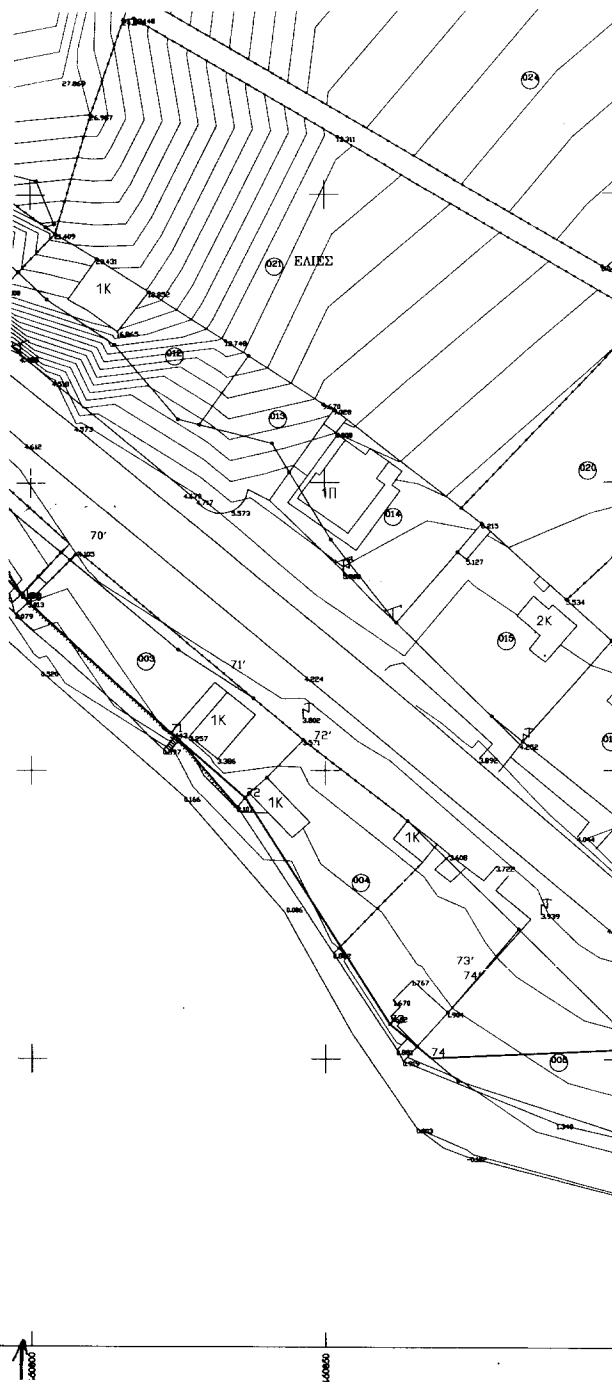

ΔΙΑΝΟΜΗ ΠΙΝΑΚΙΔΩΝ

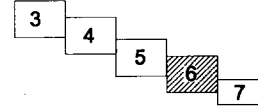

ΠΙΝΑΚΑΣ ΣΥΝΤΕΤΑΓΜΕΝΩΝ ΚΟΡΥΦΩΝ					
ΑΙΓΑΛΟΥ			ΠΑΡΑΛΙΑΣ		
Α/Α	Χ	Ψ	Α/Α	Χ	Ψ
66	460642.634	4421199.054	66'	460652.002	4421210.853
67	460691.661	4421152.004	67'	460704.976	4421160.015
68	460694.947	4421140.463	68'	460708.359	4421148.133
69	460773.629	4421057.924	69'	460784.617	4421068.137
70	460799.478	4421029.296	70'	460810.204	4421039.798
71	460823.701	4421006.479	71'	460833.802	4421017.571
72	460836.373	4420995.325	72'	460847.922	4421005.143
73	460860.969	4420956.095	73'	460872.426	4420966.660
74	460868.011	4420950.174	74'	460875.171	4420965.434

ΤΙΠΟΜΝΗΜΑ

- ΕΤΑΙΟΣ Δ.Ε.Η. ΕΚΚΑΝΘΙΑ ΚΙΝΗΜΑΤΟ ΔΕΝΔΡΟ ΚΥΤΕΜΑ ΜΟΝΟΡΟΦΟ ΚΥΡΑΜΟΕΚΣΤΙΚΕΣ ΚΥΤΕΜΑ ΤΡΙΠΟΡΟΦΟ ΚΥΡΑΜΟΕΚΣΤΙΚΕΣ ΚΥΤΕΜΑ ΔΙΠΟΡΟΦΟ ΠΛΑΚΟΕΚΣΤΙΚΕΣ ΔΕΝΔΡΟ ΒΑΜΝΟΣ
- ΕΤΑΙΟΣ Ο.Τ.Ε. ΒΑΜΝΟΣ
- ΕΤΑΙΟΣ ΦΟΤΙΣΜΟΣ ΔΕΝΔΡΟ ΚΥΤΕΜΑ ΜΟΝΟΡΟΦΟ ΔΑΜΑΡΙΝΟΕΚΣΤΙΚΕΣ ΚΥΤΕΜΑ ΔΙΠΟΡΟΦΟ ΚΥΡΑΜΟΕΚΣΤΙΚΕΣ ΚΥΤΕΜΑ ΜΟΝΟΡΟΦΟ ΠΛΑΚΟΕΚΣΤΙΚΕΣ ΚΥΤΕΜΑ ΤΡΙΠΟΡΟΦΟ ΠΛΑΚΟΕΚΣΤΙΚΕΣ
- 1Α 2Κ 1ΠΠ 3Π
1. ΤΟ ΠΑΡΟΝ ΣΤΗΝΟΔΕΙΤΕΙ ΤΗΝ ΑΠΟ 24/10/2001 ΕΚΘΕΣΗ ΕΠΙΤΡΟΠΗΣ ΤΟΤ ΑΡΘ. 100 Π.Δ. 284/88 ΠΕΡΙ ΚΑΘΟΡΙΣΜΟΥ ΤΩΝ ΟΡΙΩΝ ΑΙΓΑΛΟΥ-ΠΑΡΑΛΙΑΣ
2. — ΚΟΚΚΙΝΗ 25-49, 51-79 ΟΡΙΟΓΡΑΜΜΗ ΑΙΓΑΛΟΥ
3. — ΚΥΡΤΗ 25'-30'/40' 44', 50'-79' ΟΡΙΟΓΡΑΜΜΗ ΠΑΡΑΛΙΑΣ
4. — ΚΤΑΝΗ 1", 2", 3", 4" ΠΑΛΑΙΟΣ ΑΙΓΑΛΟΣ
5. ΟΙ ΚΟΡΥΦΕΣ ΤΩΝ ΟΡΙΟΓΡΑΜΜΩΝ ΕΞΕΦΑΛΙΖΟΝΤΑΙ ΑΠΟ ΣΤΑΘΕΡΑ ΠΟΛΥΓΩΝΟΜΕΤΡΙΚΑ ΟΡΟΣΗΜΑ ΚΑΙ ΣΥΝΤΕΤΑΓΜΕΝΕΣ ΤΟΤ ΚΡΑΤΙΚΟΤ ΔΙΚΤΥΟΤ
6. ΟΙ ΣΥΝΤΕΤΑΓΜΕΝΕΣ ΤΩΝ ΚΟΡΥΦΩΝ ΤΟΤ ΑΙΓΑΛΟΥ, ΤΗΣ ΠΑΡΑΛΙΑΣ ΚΑΙ ΠΑΛΑΙΟΥ ΑΙΓΑΛΟΥ ΑΝΑΓΡΑΦΟΝΤΑΙ ΣΤΟ ΔΙΑΓΡΑΜΜΑ ΔΙΠΛΑ ΜΕ ΜΟΡΦΗ ΠΙΝΑΚΑ
7. ΚΑΘΟΡΙΖΕΤΑΙ ΖΩΝΗ ΠΑΡΑΛΙΑΣ ΠΛΑΤΟΥΣ 15.00μ. ΓΙΑ ΕΞΤΗΡΗΡΕΤΗΝ ΤΩΝ ΕΚΟΠΩΝ ΤΟΤ ΑΡΘΡΟΤ 7 ΠΑΡΑΓΡΑΦΟΣ 1 ΤΟΤ Α.Ν. 2344/40 (ΦΕΚ 154Α') ΣΤΗΘΩΝΑ ΚΑΙ ΜΕ ΤΟ ΑΡΘΡΟ 3 ΤΟΤ ΝΟΜΟΤ 653/77 (ΦΕΚ 214Α') ΕΝΤΟΣ ΤΗΣ ΟΠΟΙΑΣ ΠΙΣΤΩΤΗΝ ΚΤΙΣΜΑΤΑ ΚΑΙ ΔΕΝ ΕΞΑΙΡΟΤΝΤΑΙ

ΧΑΛΚΙΔΙΚΗ

Η ΕΠΙΤΡΟΠΗ

Ο ΠΡΟΕΔΡΟΣ

ΤΑ ΜΕΛΗ


1. ΚΟΜΠΟΥΡΗΣ

1. ΧΑΤΖΟΠΟΥΛΟΣ

ΤΟΠ. ΜΕΛΗ

2. Ε. ΝΙΚΟΛΑΪΔΗΣ

ΕΠΙΜ. Δ.Ε.

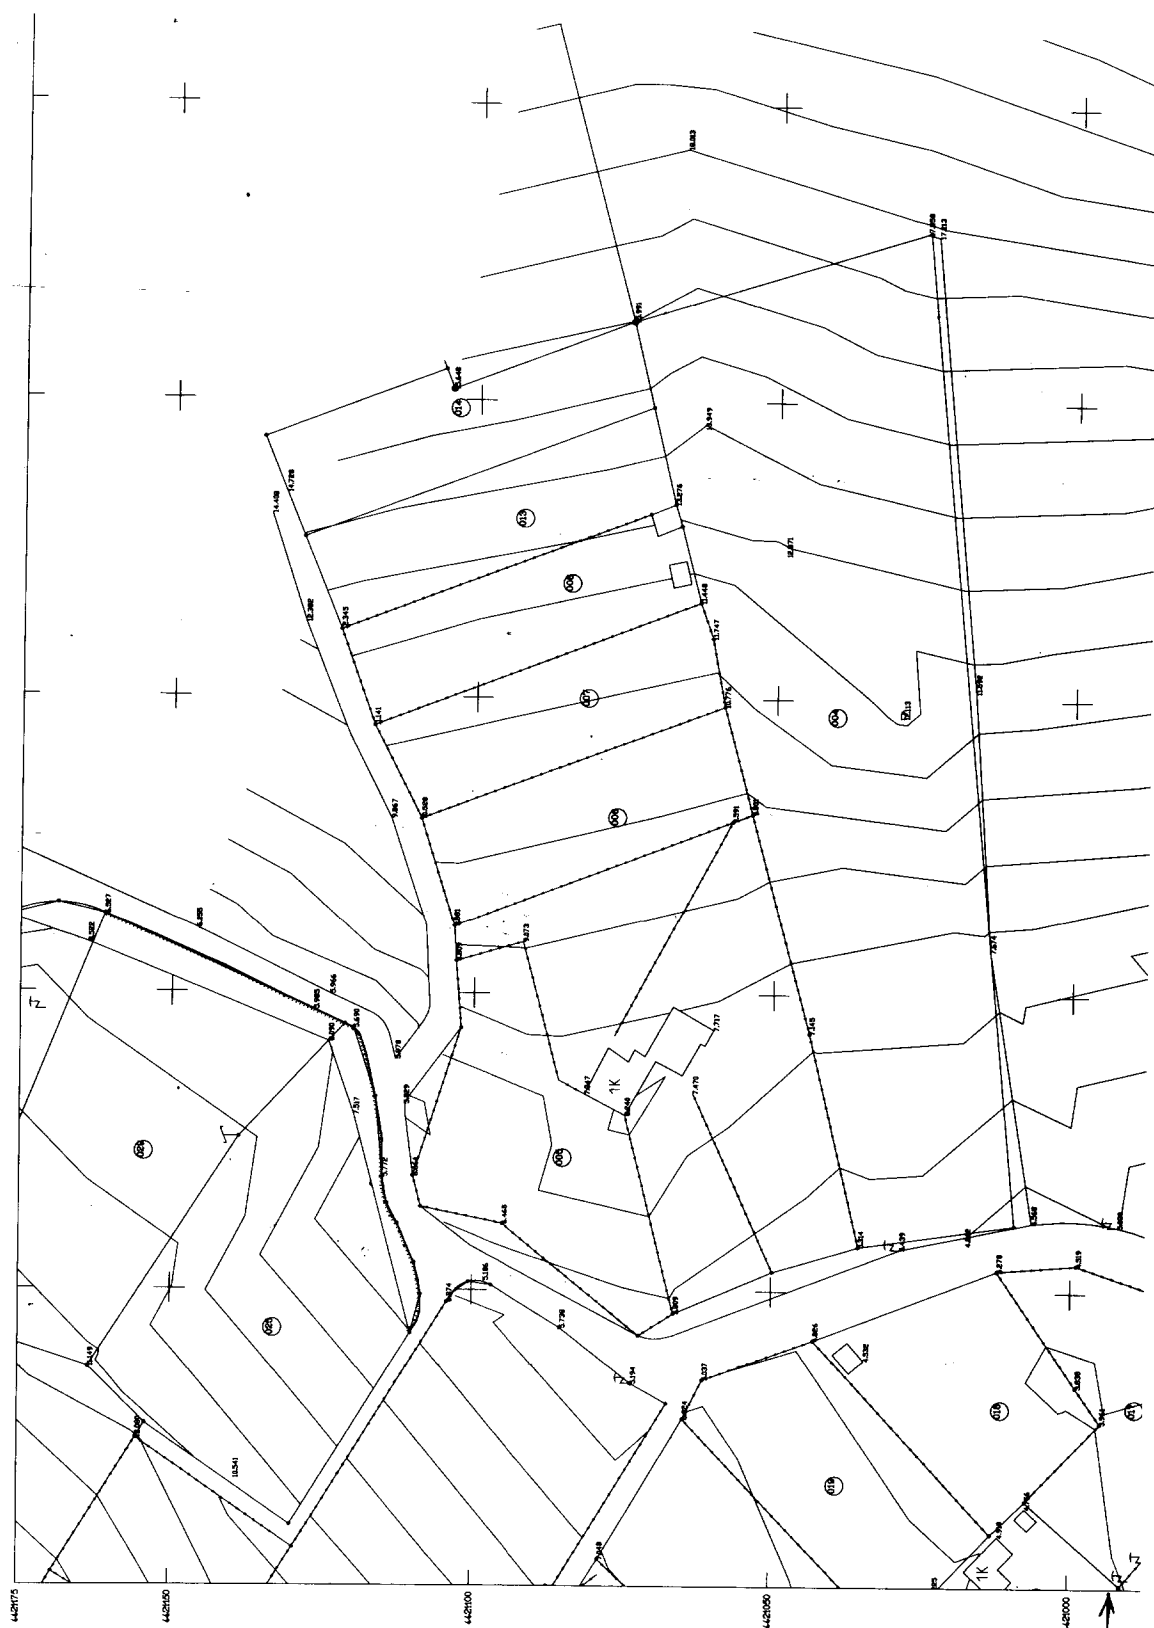

ΤΟΠΟΓΡΑΦΙΚΟ ΔΙΑΓΡΑΜΜΑ
ΠΑΡΑΛΙΑΣ Δ.Δ. Ν. ΣΚΙΩΝΗΣ
ΔΗΜΟΥ ΠΑΛΛΗΝΗΣ
ΓΙΑ ΚΑΘΟΡΙΣΜΟ
ΑΙΓΙΑΛΟΥ & ΠΑΡΑΛΙΑΣ

ΘΕΣΗ : ΜΙΡΟΣΤΑ, ΑΝΑΤΟΛΙΚΑ ΚΑΙ ΔΥΤΙΚΑ ΤΟΥ
ΟΙΚΙΣΜΟΥ Ν. ΣΚΙΩΝΗΣ
ΔΗΜΟΣ : ΠΑΛΛΗΝΗΣ
ΝΟΜΟΣ : ΧΑΛΚΙΔΙΚΗΣ
ΕΝΔΙΑΦΕΡΟΜΕΝΟΣ : ΔΗΜΟΣ ΠΑΛΛΗΝΗΣ
ΑΡΜΟΔΙΑ ΥΠΗΡΕΣΙΑ : ΚΤΗΜΑΤΙΚΗ ΥΠΗΡΕΣΙΑ ΧΑΛΚΙΔΙΚΗΣ

ΚΛΙΜΑΚΑ 1:500

ΤΡΙΤΟΝΟΜΕΤΡΙΚΗ ΕΞΑΡΤΗΣΗ : ΑΠΟ ΤΟ ΚΡΑΤΙΚΟ ΔΙΚΤΥΟ (Γ.Τ.Σ.)
ΧΡΗΣΙΜΟΠΟΙΩΜΕΝΑ ΤΡΙΤΟΝ : ΑΣΠΡΟΒΡΑΧΑ (803), ΒΟΥΛΑΓΑΡΙΚΟ (714),
ΡΑΧΗ (706), ΚΟΥΜΑΡΟΣ (707)


ΤΣΟΜΕΤΡΙΚΗ ΑΣΕΤΗΡΙΑ : ΑΠΟ ΤΟ ΚΡΑΤΙΚΟ ΔΙΚΤΥΟ (Γ.Τ.Σ.)
ΠΡΟΣΑΡΤΗΣΗ : 100.44
ΜΕΘΟΔΟΣ ΑΠΟΤΥΠΩΣΗΣ : ΤΑΧΥΜΕΤΡΙΚΗ
ΑΝΟΜΙΑ ΑΠΟΤΥΠΩΣΗΣ : ΑΥΓΟΥΣΤΟΣ 2000

ΘΕΩΡΗΘΗΣ ΕΛΕΓΧΘΗΚΕ ΕΠΙ ΤΟΠΟΥ ΧΑΛΚΙΔΙΚΗ 26/9/00
ΧΑΛΚΙΔΙΚΗ 24/10/2000 ΓΙΑ ΤΗΝ ΑΚΡΙΒΕΙΑ
Δ/ΤΗΣ ΤΗΣ Α.Τ.Τ. ΧΑΛΚΙΔΙΚΗ 24/10/2000 ΔΗΜΗΤΡΙΟΣ ΓΕΩΡΓΙΑΔΗΣ
ΝΟΜΟΣ ΧΑΛΚΙΔΙΚΗΣ Ο ΜΕΚΑΝΙΚΟΣ ΤΕΧΝΙΤΗΣ ΤΟΤΟ
ΝΟΜΟΣ ΧΑΛΚΙΔΙΚΗΣ ΟΥΛΤΕΚΝΗΝ


Β. ΠΕΡΑΝΤΗΣ
ΤΕΧΝΙΚΟΣ
Π. Μ. Α. ΒΑΜΒΟ


Κ. ΠΑΠΑΘΑΝΑΣΙΟΥ
Π. Μ. Α. ΒΑΜΒΟ


ΤΟΠΟΓΡΑΦΙΚΟ ΔΙΑΓΡΑΜΜΑ ΘΕΣΕΩΣ
Α.Β. ΚΑΘΟΡΙΣΜΟΥ ΑΙΓΙΑΛΟΥ & ΠΑΡΑΛΙΑΣ

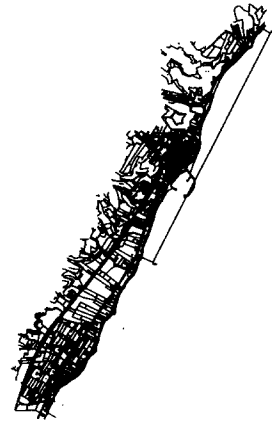

ΔΙΑΝΟΜΗ ΠΙΝΑΚΙΔΩΝ

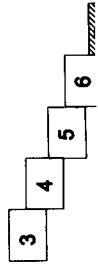

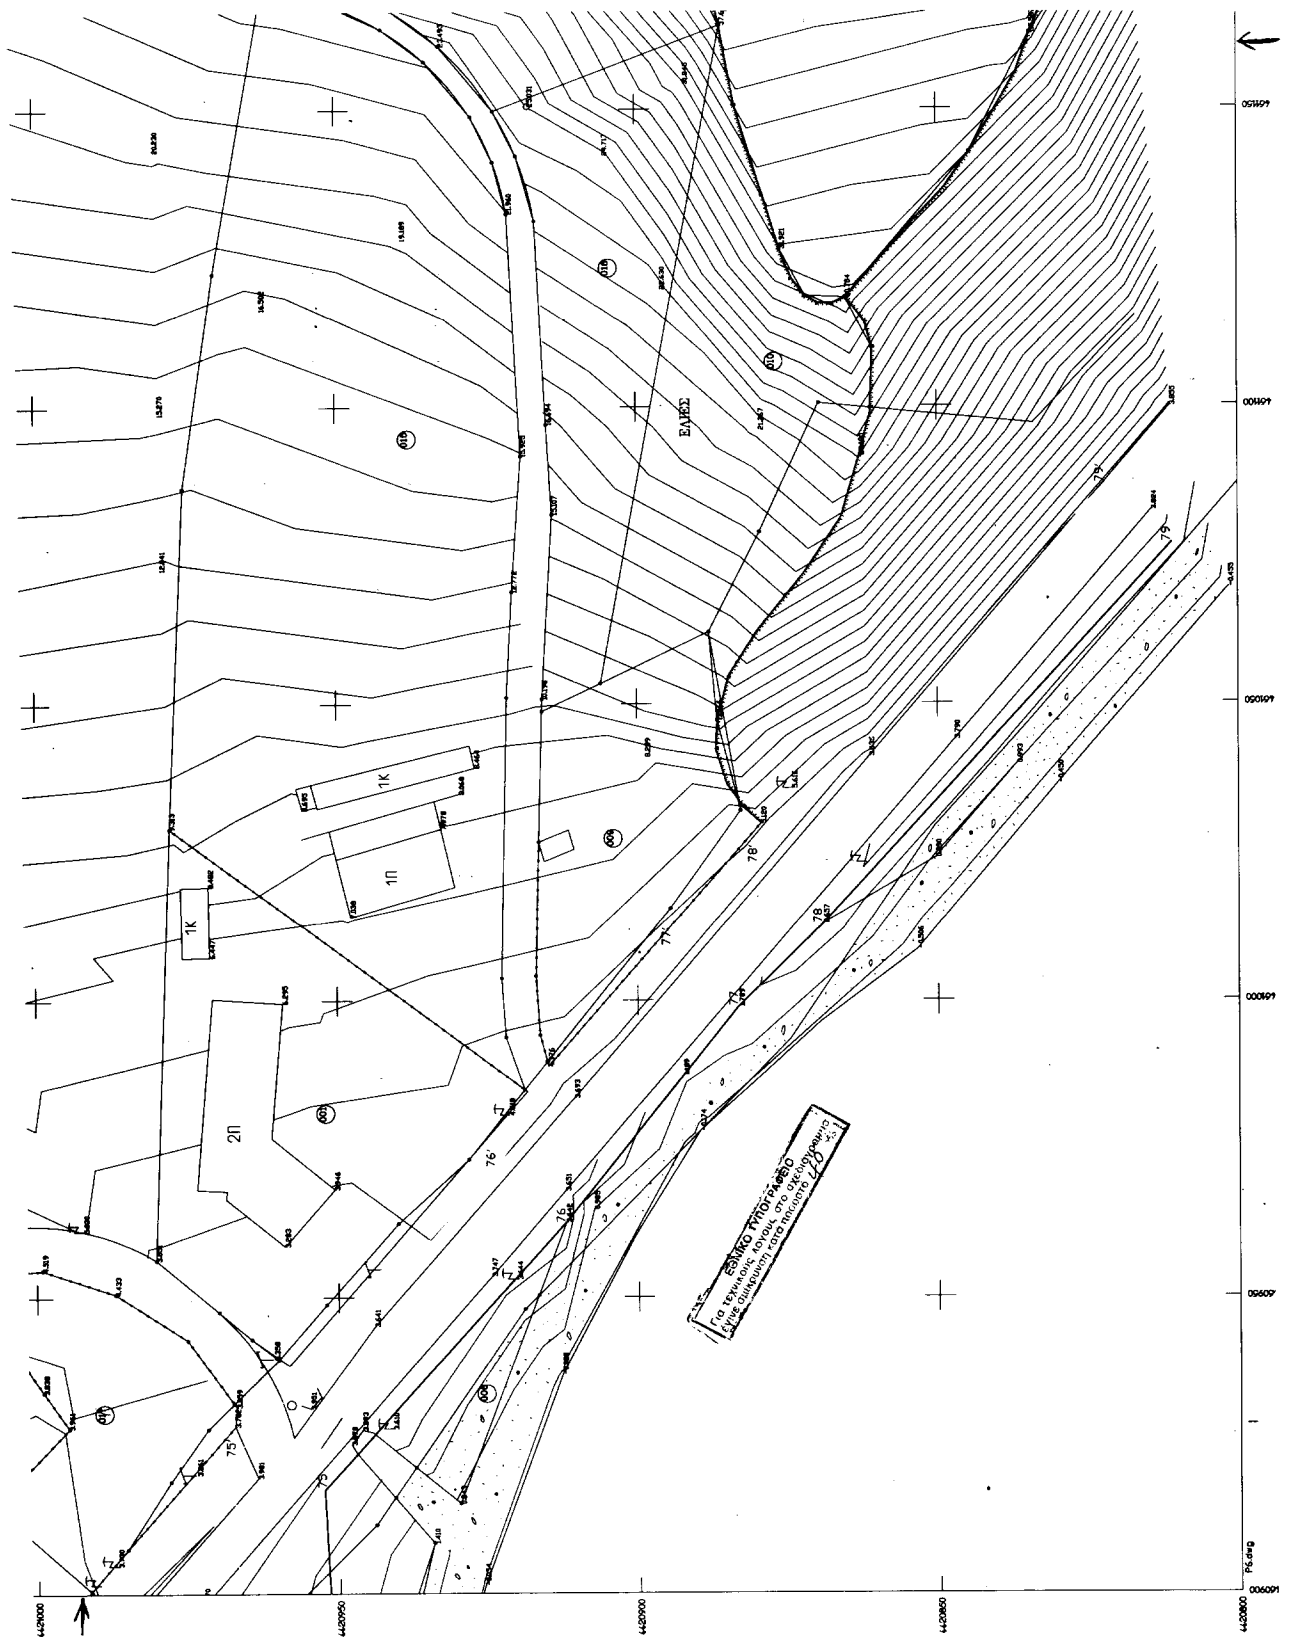

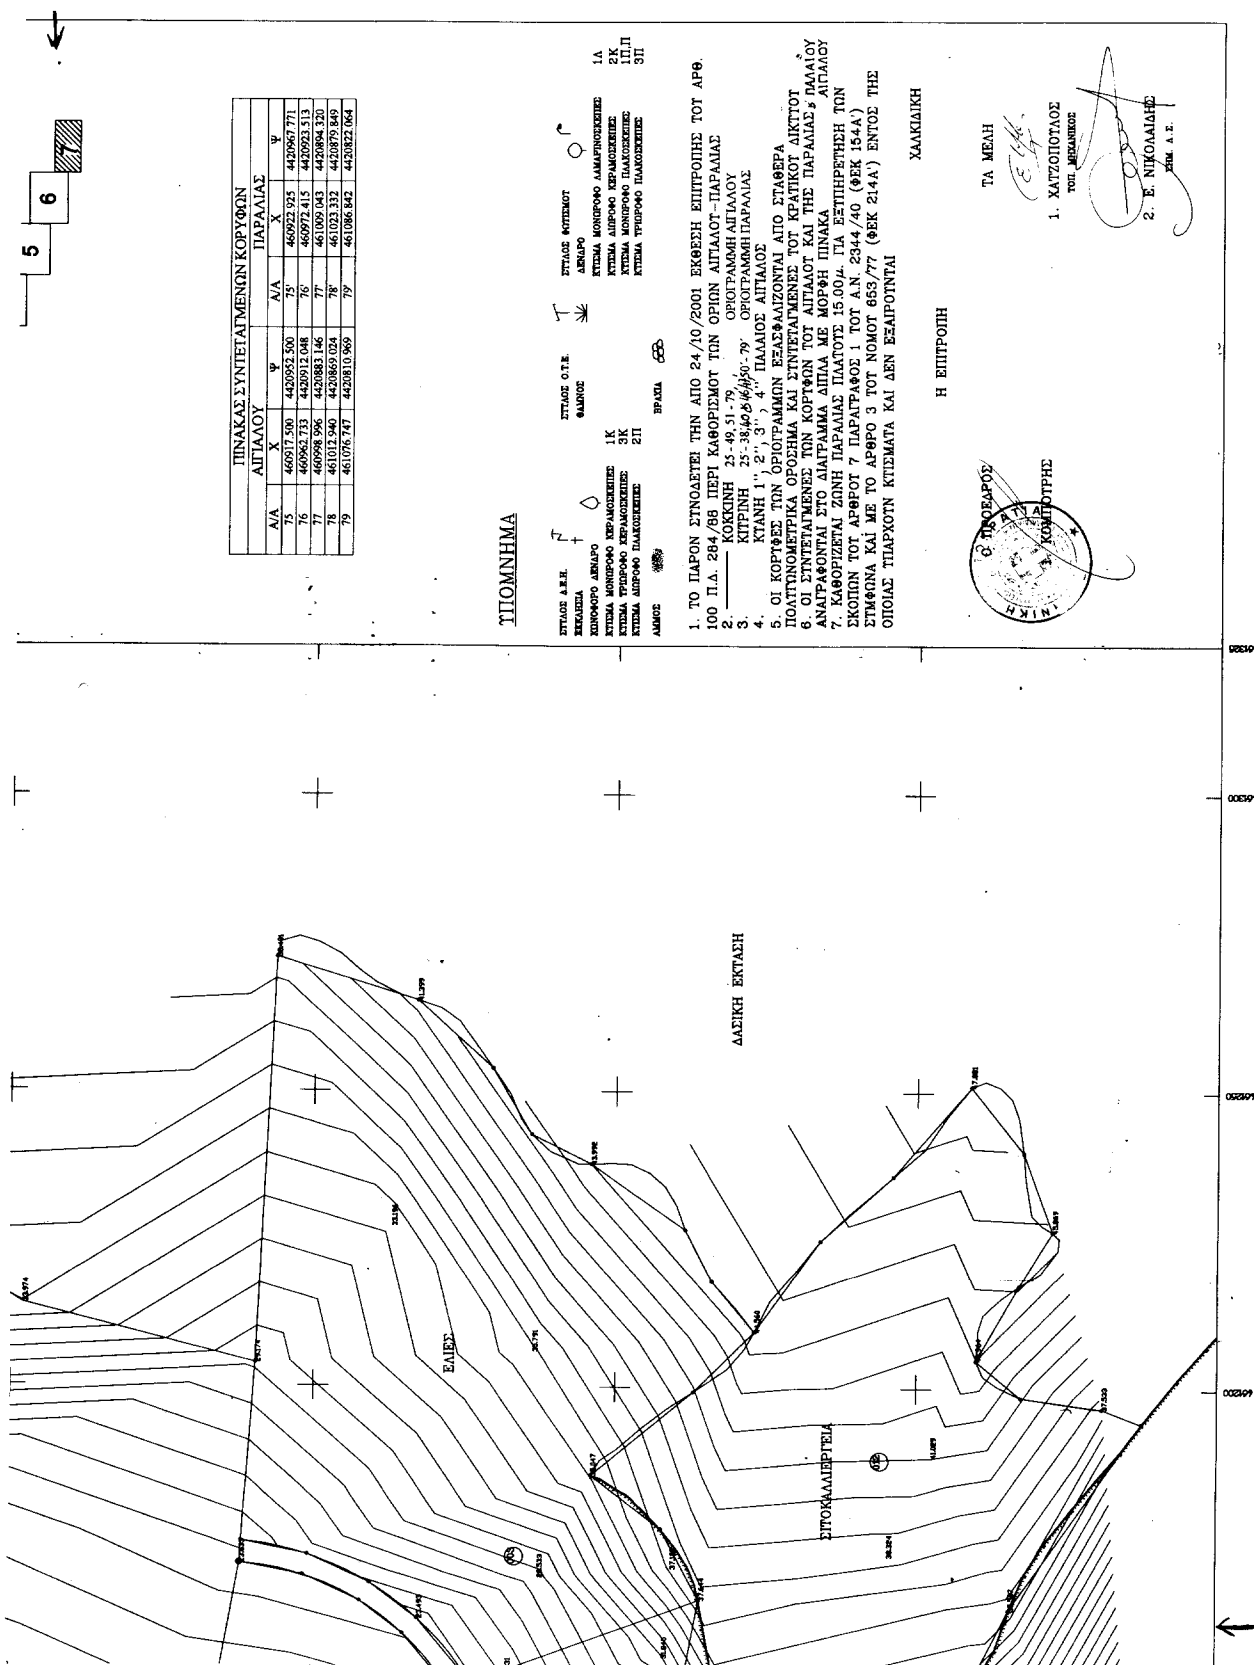

ΕΘΝΙΚΟ ΤΥΠΟΓΡΑΦΕΙΟ**ΕΦΗΜΕΡΙΣ ΤΗΣ ΚΥΒΕΡΝΗΣΕΩΣ**

ΚΑΠΟΔΙΣΤΡΙΟΥ 34 * ΑΘΗΝΑ 104 32 * TELEX 223211 YPET GR * FAX 010 52 21 004

ΗΛΕΚΤΡΟΝΙΚΗ ΔΙΕΥΘΥΝΣΗ: <http://www.et.gr>e-mail: webmaster@et.gr**ΠΛΗΡΟΦΟΡΙΕΣ ΔΗΜΟΣΙΕΥΜΑΤΩΝ Φ.Ε.Κ.: Τηλ. 1464**

Πληροφορίες Α.Ε. - Ε.Π.Ε. και λοιπών Φ.Ε.Κ.: 010 527 9000

ΠΕΡΙΦΕΡΕΙΑΚΑ ΓΡΑΦΕΙΑ ΠΩΛΗΣΗΣ Φ.Ε.Κ.

ΘΕΣΣΑΛΟΝΙΚΗ - Βασ. Όλγας 227 - Τ.Κ. 54100 ΠΕΙΡΑΙΑΣ - Γούναρη και Εθν. Αντίστασης Τ.Κ. 185 31	(0310) 423 956 010 4135 228	ΛΑΡΙΣΑ - Διοικητήριο Τ.Κ. 411 10 ΚΕΡΚΥΡΑ - Σαμαρά 13 Τ.Κ. 491 00 ΗΡΑΚΛΕΙΟ - Πλ. Ελευθερίας 1, Τ.Κ. 711 10	(0410) 597449 (06610) 89 127 / 89 120 (0810) 396 223
ΠΑΤΡΑ - Κορίνθου 327 - Τ.Κ. 262 23 ΙΩΑΝΝΙΝΑ - Διοικητήριο Τ.Κ. 450 44 ΚΟΜΟΤΗΝΗ - Δημοκρατίας 1 Τ.Κ. 691 00	(0610) 638 109 - 110 (06510) 87215 (05310) 22 858	ΛΕΣΒΟΣ - Πλ. Κωνσταντινουπόλεως Τ.Κ. 811 00 Μυτιλήνη	(02510) 46 888 / 47 533

ΤΙΜΗ ΠΩΛΗΣΗΣ ΦΥΛΛΩΝ ΕΦΗΜΕΡΙΔΟΣ ΤΗΣ ΚΥΒΕΡΝΗΣΕΩΣ**Σε έντυπη μορφή:**

- Για τα ΦΕΚ από 1 μέχρι 40 σελίδες 1 euro.
- Για τα ΦΕΚ από 40 σελίδες και πάνω η τιμή προσαυξάνεται κατά 0,05 euro για κάθε επιπλέον σελίδα.

Σε μορφή CD:

Τεύχος	Περίοδος	Τιμές σε EURO	Τεύχος	Περίοδος	Τιμές σε EURO
Α.Ε. & Ε.Π.Ε.	Μηνιαίο	60	Αναπτυξιακών Πράξεων και Συμβάσεων (Τ.Α.Π.Σ.)	Ετήσιο	75
Α' και Β'	3μηνιαίο	75	Νομικών Προσώπων		
Α', Β' και Δ'	3μηνιαίο	90	Δημοσίου Δικαίου (Ν.Π.Δ.Δ.)	Ετήσιο	75
Α'	Ετήσιο	180	Δελτίο Εμπορικής και		
Β'	Ετήσιο	210	Βιομηχανικής Ιδιοκτησίας (Δ.Ε.Β.Ι.)	Ετήσιο	75
Γ'	Ετήσιο	60	Ανωτάτου Ειδικού Δικαστηρίου	Ετήσιο	75
Δ'	Ετήσιο	150	Διακηρύξεων Δημοσίων Συμβάσεων	Ετήσιο	75
Παράρτημα	Ετήσιο	75			

Η τιμή πώλησης του Τεύχους Α.Ε. & Ε.Π.Ε. σε μορφή CD - rom για δημοσιεύματα μετά το 1994 καθορίζεται σε 30 euro ανά τεμάχιο, ύστερα από σχετική παραγγελία.

Η τιμή διάθεσης φωτοαντιγράφων ΦΕΚ 0,15 euro ανά σελίδα

ΕΤΗΣΙΕΣ ΣΥΝΔΡΟΜΕΣ Φ.Ε.Κ.

Τεύχος	Σε έντυπη μορφή		Από το Internet	
	Κ.Α.Ε. Προϋπολογισμού	Κ.Α.Ε. ΤΑΠΕΤ	Κ.Α.Ε. Προϋπολογισμού	Κ.Α.Ε. ΤΑΠΕΤ
	2531	3512	2531	3512
	euro	euro	euro	euro
Α' (Νόμοι, Π.Δ., Συμβάσεις κτλ.)	205	10,25	176	8,80
Β' (Υπουργικές αποφάσεις κτλ.)	293	14,65	205	10,25
Γ' (Διορισμοί, απολύσεις κτλ. Δημ. Υπαλλήλων)	59	2,95	ΔΩΡΕΑΝ	- -
Δ' (Απαλλοτριώσεις, πολεοδομία κτλ.)	293	14,65	147	7,35
Αναπτυξιακών Πράξεων και Συμβάσεων (Τ.Α.Π.Σ.)	147	7,35	88	4,40
Ν.Π.Δ.Δ. (Διορισμοί κτλ. προσωπικού Ν.Π.Δ.Δ.)	59	2,95	ΔΩΡΕΑΝ	- -
Παράρτημα (Προκηρύξεις θέσεων ΔΕΠ κτλ.)	30	1,50	ΔΩΡΕΑΝ	- -
Δελτίο Εμπορικής και Βιομ/κής Ιδιοκτησίας (Δ.Ε.Β.Ι.)	59	2,95	30	1,50
Ανωτάτου Ειδικού Δικαστηρίου (Α.Ε.Δ.)	ΔΩΡΕΑΝ	-	ΔΩΡΕΑΝ	- -
Προκηρύξεων Α.Σ.Ε.Π.	ΔΩΡΕΑΝ	-	ΔΩΡΕΑΝ	- -
Ανωνύμων Εταιρειών & Ε.Π.Ε.	2.054	102,70	587	29,35
Διακηρύξεων Δημοσίων Συμβάσεων (Δ.Δ.Σ.)	205	10,25	88	4,40
Α', Β' και Δ'			352	17,60

Το κόστος για την ετήσια συνδρομή σε ηλεκτρονική μορφή για τα προηγούμενα έτη προσαυξάνεται πέραν του ποσού της ετήσιας συνδρομής του έτους 2002 κατά 6 euro ανά έτος παλαιότητας και κατά τεύχος

- * Οι συνδρομές του εσωτερικού προπληρώνονται στις ΔΟΥ που δίνουν αποδεικτικό είσπραξης (διπλότυπο) το οποίο με τη φροντίδα του ενδιαφερομένου πρέπει να στέλνεται στην Υπηρεσία του Εθνικού Τυπογραφείου.
- * Η πληρωμή του υπέρ ΤΑΠΕΤ ποσού που αντιστοιχεί σε συνδρομές, εισπράττεται και από τις ΔΟΥ.
- * Οι συνδρομητές του εξωτερικού έχουν τη δυνατότητα λήψης των δημοσιευμάτων μέσω internet, με την καταβολή των αντίστοιχων ποσών συνδρομής και ΤΑΠΕΤ.
- * Οι Νομαρχιακές Αυτοδιοικήσεις, οι Δήμοι, οι Κοινοότητες ως και οι επιχειρήσεις αυτών πληρώνουν το μισό χρηματικό ποσό της συνδρομής και ολόκληρο το ποσό υπέρ του ΤΑΠΕΤ.
- * Η συνδρομή ισχύει για ένα χρόνο, που αρχίζει την 1η Ιανουαρίου και λήγει την 31η Δεκεμβρίου του ίδιου χρόνου. Δεν εγγράφονται συνδρομητές για μικρότερο χρονικό διάστημα.
- * Η εγγραφή ή ανανέωση της συνδρομής πραγματοποιείται το αργότερο μέχρι τον Φεβρουάριο κάθε έτους.
- * Αντίγραφα διπλοτύπων, ταχυδρομικές επιταγές και χρηματικά γραμμάτια δεν γίνονται δεκτά.

Οι υπηρεσίες εξυπηρέτησης των πολιτών λειτουργούν καθημερινά από 08.00' έως 13.00'

ΑΠΟ ΤΟ ΕΘΝΙΚΟ ΤΥΠΟΓΡΑΦΕΙΟ