



04004471205030008



4725

ΕΦΗΜΕΡΙΣ ΤΗΣ ΚΥΒΕΡΝΗΣΕΩΣ

ΤΗΣ ΕΛΛΗΝΙΚΗΣ ΔΗΜΟΚΡΑΤΙΑΣ

ΤΕΥΧΟΣ ΤΕΤΑΡΤΟ

Αρ. Φύλλου 447

12 Μαΐου 2003

ΠΕΡΙΕΧΟΜΕΝΑ

ΑΠΟΦΑΣΕΙΣ

- Καθορισμός ορίων αιγιαλού και παραλίας στη θέση "Ξηροκάστελο" Βασιλικού Δήμου Ζακυνθίων, Ν. Ζακύνθου..... 1
- Τροποποίηση Ρυμοτομικού Σχεδίου Ιωαννίνων στο Ο.Τ. 670 της Πολεοδομικής Ενότητας XXIII - Περιβλέπτου..... 2

ΑΠΟΦΑΣΕΙΣ

- Αριθ. 1012445/1065/B0012 (1)
Καθορισμός ορίων αιγιαλού και παραλίας στη θέση "Ξηροκάστελο" Βασιλικού Δήμου Ζακυνθίων, Ν. Ζακύνθου.

Ο ΥΦΥΠΟΥΡΓΟΣ ΟΙΚΟΝΟΜΙΑΣ ΚΑΙ ΟΙΚΟΝΟΜΙΚΩΝ

Έχοντας υπόψη:

1. Τις διατάξεις της παρ. 2 του άρθρου 34 του Ν. 2971/2001, περί αιγιαλού και παραλίας, σύμφωνα με τις οποίες οι εκκρεμείς υποθέσεις που αφορούν τον καθορισμό αιγιαλού και παραλίας εξακολουθούν να διέπονται από τις ισχύουσες μέχρι την έναρξη ισχύος του νόμου αυτού διατάξεις.
2. Την 252/2002 γνωμοδότηση του Νομικού Συμβουλίου του Κράτους.
3. Τις διατάξεις του Π.Δ. 551/88 "Οργάνωση Νομαρχιών - Οργάνωση Οικονομικών Υπηρεσιών" (ΦΕΚ 259 τ.Α').
4. Τις διατάξεις του άρθρου 3 του 2971/2001.
5. Τις διατάξεις του Ν. 2218/94 "περί ίδρυσης Νομαρχιακής Αυτοδιοίκησης κ.λπ." (ΦΕΚ 90 τ.Α').
6. Τις διατάξεις του άρθρου 14 του Ν. 2399/96 "Υλοποίηση της εισοδηματικής πολιτικής έτους 1996 για μισθούς και συντάξεις και άλλες διατάξεις" (ΦΕΚ 90 τ.Α'), με το οποίο καταργήθηκαν οι θέσεις των Περιφερειακών Διευθυντών και οι αρμοδιότητές τους περιήλθαν στο Γενικό Γραμματέα Περιφέρειας.
7. Τις διατάξεις των παρ. 2 και 6 του άρθρου 1 του Ν. 2503/97 "Διοίκηση, Οργάνωση, Στελέχωση της Περιφέρειας, ρύθμιση θεμάτων για την Τοπική Αυτοδιοίκηση και άλλες διατάξεις" (ΦΕΚ 107 τ.Α') σύμφωνα με τις οποίες οι

Περιφερειακές Υπηρεσίες του Υπουργείου Οικονομικών που συγκροτούσαν την Περιφερειακή Διοίκηση του Νομού ή Νομαρχίας δεν υπήχθησαν στην ενιαία οργανική μονάδα της Περιφέρειας, ούτε καταργήθηκαν, αλλά αποτελούν από 1.9.1997 Υπηρεσίες του Υπουργείου Οικονομικών.

8. Το 28975/31.7.1997 έγγραφο της Δ/σης Διοίκησης του Υπουργείου Εσωτερικών, Δημ. Διοίκησης και Αποκέντρωσης, σύμφωνα με το οποίο οι αρμοδιότητες του Γενικού Γραμματέα της Περιφέρειας σε θέματα Υπηρεσιών του Υπουργείου Οικονομικών, μεταφέρονται από 1.9.1997 στον Υπουργό Οικονομικών.

9. Την 1100383/1330/A0006/31.10.2001 (ΦΕΚ 1485/τ.Β'/31.10.2001) κοινή απόφαση του Πρωθυπουργού και Υπουργού Οικονομικών, περί καθορισμού αρμοδιοτήτων των Υφυπουργών Οικονομικών.

10. Την 1115093/1378/A0006/17.12.2001 (ΦΕΚ 1720/τ.Β'/21.12.2001) απόφαση του Υφυπουργού Οικονομικών, περί μεταβίβασης αρμοδιοτήτων στο Γενικό Γραμματέα, στους Γενικούς Διευθυντές κ.λπ. του Υπουργείου Οικονομικών.

11. Την από 24.4.2002 έκθεση της Επιτροπής καθορισμού των ορίων αιγιαλού και παραλίας στη θέση "ΞΗΡΟΚΑΣΤΕΛΟ" Βασιλικού Δήμου Ζακυνθίων Ν. Ζακύνθου και το από Αύγουστο 2001 τοπογραφικό διάγραμμα, κλίμακας 1:500, το οποίο έχει συνταχθεί από τον τοπογράφο μηχανικό Τ.Ε. Χρήστο Γεωργαρά σε μία (1) πινακίδα, ελέγχθηκε ως προς την ακρίβεια της αποτύπωσης την 19.4.2002 από τον πολιτικό μηχανικό Κων/νο Αβραμόπουλο και θεωρήθηκε την ίδια ημερομηνία από τον Προϊστάμενο της ΤΥΔΚ Ν. Ζακύνθου Νικόλαο Σπηλιόπουλο, σύμφωνα με το άρθρο 20 του Ν. 719/77.

12. Το Φ.544.5/551/02/Σχ.1167/24.9.2001 έγγραφο του Γενικού Επιτελείου Ναυτικού, αποφασίζουμε:

Επικυρώνουμε την από 24.4.2002 έκθεση της κατά το άρθρο 3 του Ν. 2971/2001 Αρμόδιας Επιτροπής περί χάραξης των ορίων αιγιαλού και παραλίας στη θέση "ΞΗΡΟΚΑΣΤΕΛΟ" Βασιλικού Δήμου Ζακυνθίων Ν. Ζακύνθου καθώς επίσης και το από Αύγουστο 2001 τοπογραφικό διάγραμμα, κλίμακας 1:500, το οποίο έχει συνταχθεί από τον τοπογράφο μηχανικό Τ.Ε. Χρήστο Γεωργαρά σε μία (1) πινακίδα, ελέγχθηκε ως προς την ακρίβεια της αποτύπωσης την 19.4.2002 από τον πολιτικό μηχανικό Κων/νο Αβραμόπουλο και θεωρήθηκε την ίδια ημερομηνία από τον Προϊ-

στάμενο της ΤΥΔΚ Ν. Ζακύνθου Νικόλαο Σπηλιόπουλο, σύμφωνα με το άρθρο 20 του Ν. 719/77. Στο τοπογραφικό αυτό διάγραμμα καθορίστηκε η οριογραμμή του αιγιαλού με κόκκινη συνεχή πολυγωνική γραμμή, με στοιχεία Α,Β,Γ,Δ,Ε,Ζ,Η,Θ,Ι,Κ,Λ,Μ,Ν,Ξ,Ο,Π,Ρ,Σ,Τ,Υ,Φ,Χ,Ψ,Ω,Α1,Β1.

Η οριογραμμή της παραλίας με κίτρινη συνεχή πολυγωνική γραμμή με στοιχεία α,β,γ,δ,ε,ζ,η,θ,ι,κ,λ,μ,ν,ξ,ο,π,ρ,σ,τ,υ,φ,χ,ψ,ω,α1,β1.

Η παρούσα απόφαση μαζί με την Έκθεση της Επιτροπής και το τοπογραφικό διάγραμμα να δημοσιευθούν στην Εφημερίδα της Κυβερνήσεως.

Αθήνα, 7 Απριλίου 2003

Με εντολή Υφυπουργού

Ο Γενικός Διευθυντής

Δημ. Περιουσίας και Εθν. Κληρ/των

ΣΠΥΡΟΣ ΣΤΑΘΗΣ

ΕΚΘΕΣΗ

Καθορισμού ορίων αιγιαλού και παραλίας στην περιοχή "Ξηροκάστελο" του δημοτικού διαμερίσματος Βασιλικού του Δήμου Ζακυνθίων και στην ιδιοκτησία της Ιεράς Μονής Στροφάδων και Αγίου Διονυσίου Ζακύνθου.

Στην Ζάκυνθο σήμερα 24.4.2002 και στο γραφείο της Κτηματικής Υπηρεσίας οι κάτωθι υπογράφοντες:

1. Ζουρμπάνου Αγγελική Προϊσταμένη της Κτηματικής Υπηρεσίας Ζακύνθου.

2. Αβραμόπουλος Κων/νος Πολιτικός Μηχ/κος ΤΥΔΚ Ζακύνθου.

3. Αλαφάκης Γεώργιος Λιμενάρχης Ζακύνθου.

4. Χαλμούκης Ιωάννης Δ/ντης ΠΕΧΩ Ιονίων Νήσων

5. Παπαδάτου Όλγα Προϊσταμένη της Δ/σης Πολεοδομίας Ζακύνθου

Αποτελούντες από τον Νόμο, επιτροπή που συγκλήθηκε με εντολή της προέδρου αυτής για τον καθορισμό ορίων αιγιαλού και παραλίας στην περιοχή "Ξηροκάστε-

λο" του δημοτικού διαμερίσματος Βασιλικού του Δήμου Ζακυνθίων μεταβήκαμε επιτόπου και έχοντας υπόψη τις διατάξεις του Ν. 2344/40 καθώς και το Ν. 2971/01 "περί αιγιαλού και παραλίας" (ΦΕΚ 285Α/19.12.2001), το από τον Αύγουστο 2001 τοπογραφικό διάγραμμα υπό κλίμακα 1:500 που έχει συνταχθεί από τον τοπογράφο μηχανικό Τ.Ε. Χρήστο Γεωργαρά, ελέγχθηκε κατά το δυνατόν οπτικά και θεωρήθηκε επί τόπου για την ακρίβεια της αποτύπωσης στις 19.4.2002 από τον Δ/ντή ΤΥΔΚ Ζακύνθου.

Το στοιχείο της διενεργηθείσας σήμερα αυτοψίας και αφού λάβαμε υπόψη:

Την επαλήθευση των στοιχείων αυτών κατά την διενεργηθείσα σήμερα αυτοψία.

Καθορίζουμε τις οριογραμμές του αιγιαλού και παραλίας στην περιοχή "Ξηροκάστελο" του δημοτικού διαμερίσματος Βασιλικού του Δήμου Ζακυνθίων ως εξής:

1. Χαράζουμε επί του ανωτέρω τοπογραφικού διαγράμματος τα όρια του αιγιαλού δια ερυθράς συνεχούς πολυγωνικής γραμμής οριζόμενη από τα στοιχεία (Α-Β-Γ-Δ-Ε-Ζ-Η-Θ-Ι-Κ-Λ-Μ-Ν-Ξ-Ο-Π-Ρ-Σ-Τ-Υ-Φ-Χ-Ψ-Ω-Α1-Β1) των οποίων οι συντεταγμένες σε προβολή HATT αναγράφονται σε πίνακα επί του διαγράμματος.

2. Χαράζουμε επίσης τα όρια της παραλίας δια κίτρινης συνεχούς πολυγωνικής γραμμής οριζόμενη από τα στοιχεία (α-β-γ-δ-ε-ζ-η-θ-ι-κ-λ-μ-ν-ξ-ο-π-ρ-σ-τ-υ-φ-χ-ψ-ω-α1-β1) σε παράλληλη απόσταση 10 μέτρων από την οριογραμμή του αιγιαλού.

Τρόπος εξασφάλισης των κορυφών των οριογραμμών είναι το κρατικό τριγωνομετρικό δίκτυο.

Αφού συντάχθηκε το παρόν υπογράφεται ως ακολούθως.

Η Πρόεδρος

Τα μέλη


ΖΟΥΡΜΠΑΝΟΥ ΑΓΓΕΛΙΚΗ

ΑΒΡΑΜΟΠΟΥΛΟΣ ΚΩ/ΝΟΣ

ΑΛΑΦΑΚΗΣ ΓΕΩΡΓΙΟΣ

ΧΑΛΜΟΥΚΗΣ ΙΩΑΝΝΗΣ

ΠΑΠΑΔΑΤΟΥ ΟΛΓΑ

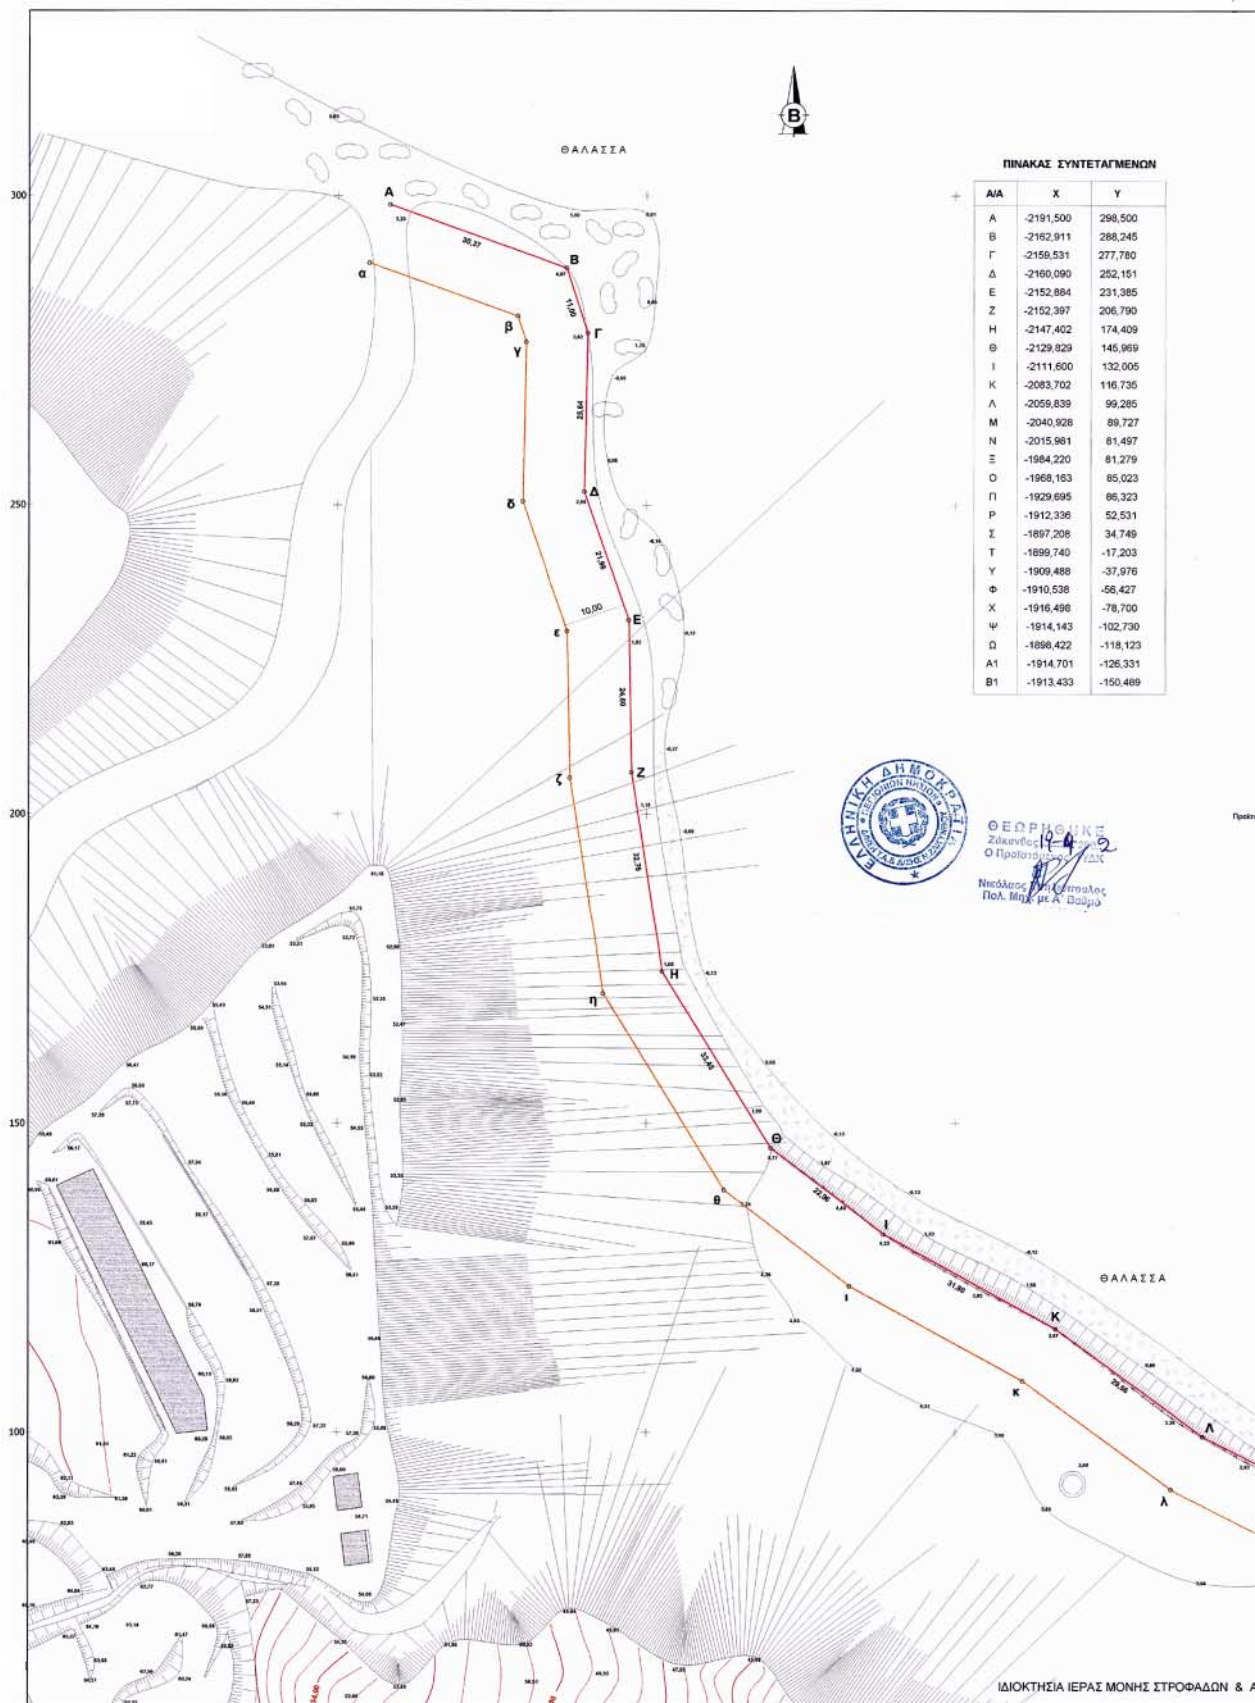

ΕΛΛΗΝΙΚΗ ΔΗΜΟΚΡΑΤΙΑ
ΠΕΡΙΦΕΡΕΙΑ ΙΟΝΙΩΝ ΝΗΣΩΝ
Τ.Υ.Δ.Κ. ΖΑΚΥΝΘΟΥ

ΖΑΚΥΝΘΟΣ 17-4-2002

Ελέγχθηκε επί τόπου ως προς την ακρίβεια αποτύπωσης
Ο αρμόδιος Μηχανικός Ο προϊστάμενος

Κωνσταντίνος Αβραμόπουλος

ΥΠΟΜΝΗΜΑ ΕΠΙΤΡΟΠΗΣ

1. Το παρόν τοπογραφικό διάγραμμα συνοδεύει την έκθεση καθορισμού των ορίων ΑΙΓΙΑΛΟΥ και ΠΑΡΑΛΙΑΣ στη θέση Ξηροκάστελο του δημοτικού διαμερίσματος Βασιλικού του δήμου Ζακύνθου.
2. Καθορίζει την οριογραμμή ΑΙΓΙΑΛΟΥ δια ερυθράς συνεχούς πολυγωνικής γραμμής οριζόμενη από τα στοιχεία (Α-Β-Γ-Δ-Ε-Ζ-Η-Θ-Ι-Κ-Λ-Μ-Ν-Ξ-Ο-Π-Ρ-Σ-Τ-Υ-Φ-Χ-Ψ-Ω-Α1-Β1).
2. Καθορίζει την οριογραμμή ΠΑΡΑΛΙΑΣ δια κίτρινης συνεχούς πολυγωνικής γραμμής οριζόμενη με τα στοιχεία (α-β-γ-δ-ε-ζ-η-θ-ι-κ-λ-μ-ν-ξ-ο-π-φ-α1-ψ-φ1) σε απόσταση 10,00 μέτρα από την γραμμή αγκυράς.

Η ΠΡΕΣΒΥΣ

Η ΕΠΙΤΡΟΠΗ

ΤΑ ΜΕΛΗ

Ζωργάνου Αγγελική
Προϊσταμένη Κλιμακίας Τεχνικής Ζακύνθου

1) Αβραμόπουλος Κωνσταντίνος
Προϊστάμενος Μηχ. Τ.Υ.Δ.Κ. Ζακύνθου

2) Αλεφαντίου Γεώργιος
Αρμόδιος Ζακύνθου

3) Χαλμάνης Ιωάννης
Διευθυντής ΓΕ.Κ.Κ. Ζακύνθου

4) Παπαδάτου Ολγα
Προϊσταμένη Διεύ. Τεχνικών Ζακύνθου

ΤΟΠΟΓΡΑΦΙΚΟ ΔΙΑΓΡΑΜΜΑ ΚΑΘΟΡΙΣΜΟΥ ΟΡΙΩΝ ΑΙΓΙΑΛΟΥ & ΠΑΡΑΛΙΑΣ

ΠΕΡΙΟΧΗ : ΞΗΡΟΚΑΣΤΕΛΟ
ΔΗΜΟΤΙΚΟ ΔΙΑΜΕΡΙΣΜΑ : ΒΑΣΙΛΙΚΟΥ
ΔΗΜΟΣ : ΖΑΚΥΝΘΙΟΥ
ΑΡΜΟΔΙΑ ΟΙΚ. ΕΦΟΡΙΑ : ΖΑΚΥΝΘΟΥ
ΝΟΜΑΡΧΙΑ : ΖΑΚΥΝΘΟΥ

ΕΝΔΙΑΦΕΡΟΜΕΝΟΣ :

ΙΕΡΑ ΜΟΝΗ ΣΤΡΟΦΑΔΩΝ & ΑΓΙΟΥ ΔΙΟΝΥΣΙΟΥ

ΤΡΙΓΩΝΟΜΕΤΡΙΚΗ ΕΞΑΡΤΗΣΗ : ΚΡΑΤΙΚΟ ΤΡΙΓΩΝΟΜΕΤΡΙΚΟ ΔΙΚΤΥΟ

ΣΗΜΕΙΑ ΕΞΑΡΤΗΣΗΣ :

Δ ΑΚΡΩΤ. ΔΑΒΙΑ (ΓΥΣ 38) X = -2517,45 Y = 967,90 H = 41,12

Δ ΝΤΟΡΕΤΑ (ΓΥΣ 19) X = 62,53 Y = -3748,28

ΥΨΟΜΕΤΡΙΚΗ ΕΞΑΡΤΗΣΗ Δ ΑΚΡΩΤ. ΔΑΒΙΑ (ΓΥΣ 38)

ΠΡΟΒΟΛΗ HATT ΕΛΛΗΝΟΕΙΔΟΥΣ BESSEL

Κ.Φ.Χ. $\varphi = 37^{\circ}45'$ $\lambda = -02^{\circ}45'$


ΜΕΘΟΔΟΣ ΑΠΟΤΥΠΩΣΗΣ : ΤΑΧΥΜΕΤΡΙΚΗ ΜΕ ΗΛΕΚΤΡΟΝΙΚΟ ΟΡΓΑΝΟ


ΚΛΙΜΑΚΑ 1 : 500


ΧΡΟΝΟΛΟΓΙΑ ΑΠΟΤΥΠΩΣΗΣ : ΑΥΓΟΥΣΤΟΣ 2001

Ο ΣΥΝΤΑΞΑΣ ΜΗΧΑΝΙΚΟΣ

ΧΡΗΣΤΟΣ ΗΛ. ΓΕΩΡΓΑΡΑΣ
ΤΟΠΟΓΡΑΦΟΣ ΜΗΧΑΝΙΚΟΣ Τ.Ε.
ΠΤΥΧΙΟΥΧΟΣ Τ.Ε.Ι. ΑΘΗΝΑΣ
ΜΕΛΟΣ Ε.Ε.Τ.Ε.Μ. - ΑΡ. ΜΗΤΡΩΟΥ Δ. 12782
ΑΔ. ΠΡΑΜ 55 ΖΑΚΥΝΘΟΣ ΤΗΛ. 0695 45976
ΑΦΜ 042302553 ΔΟΥ ΖΑΚΥΝΘΟΥ

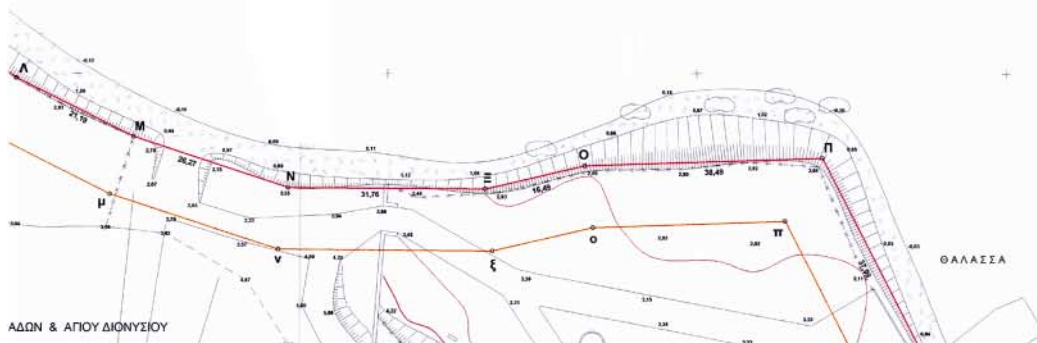

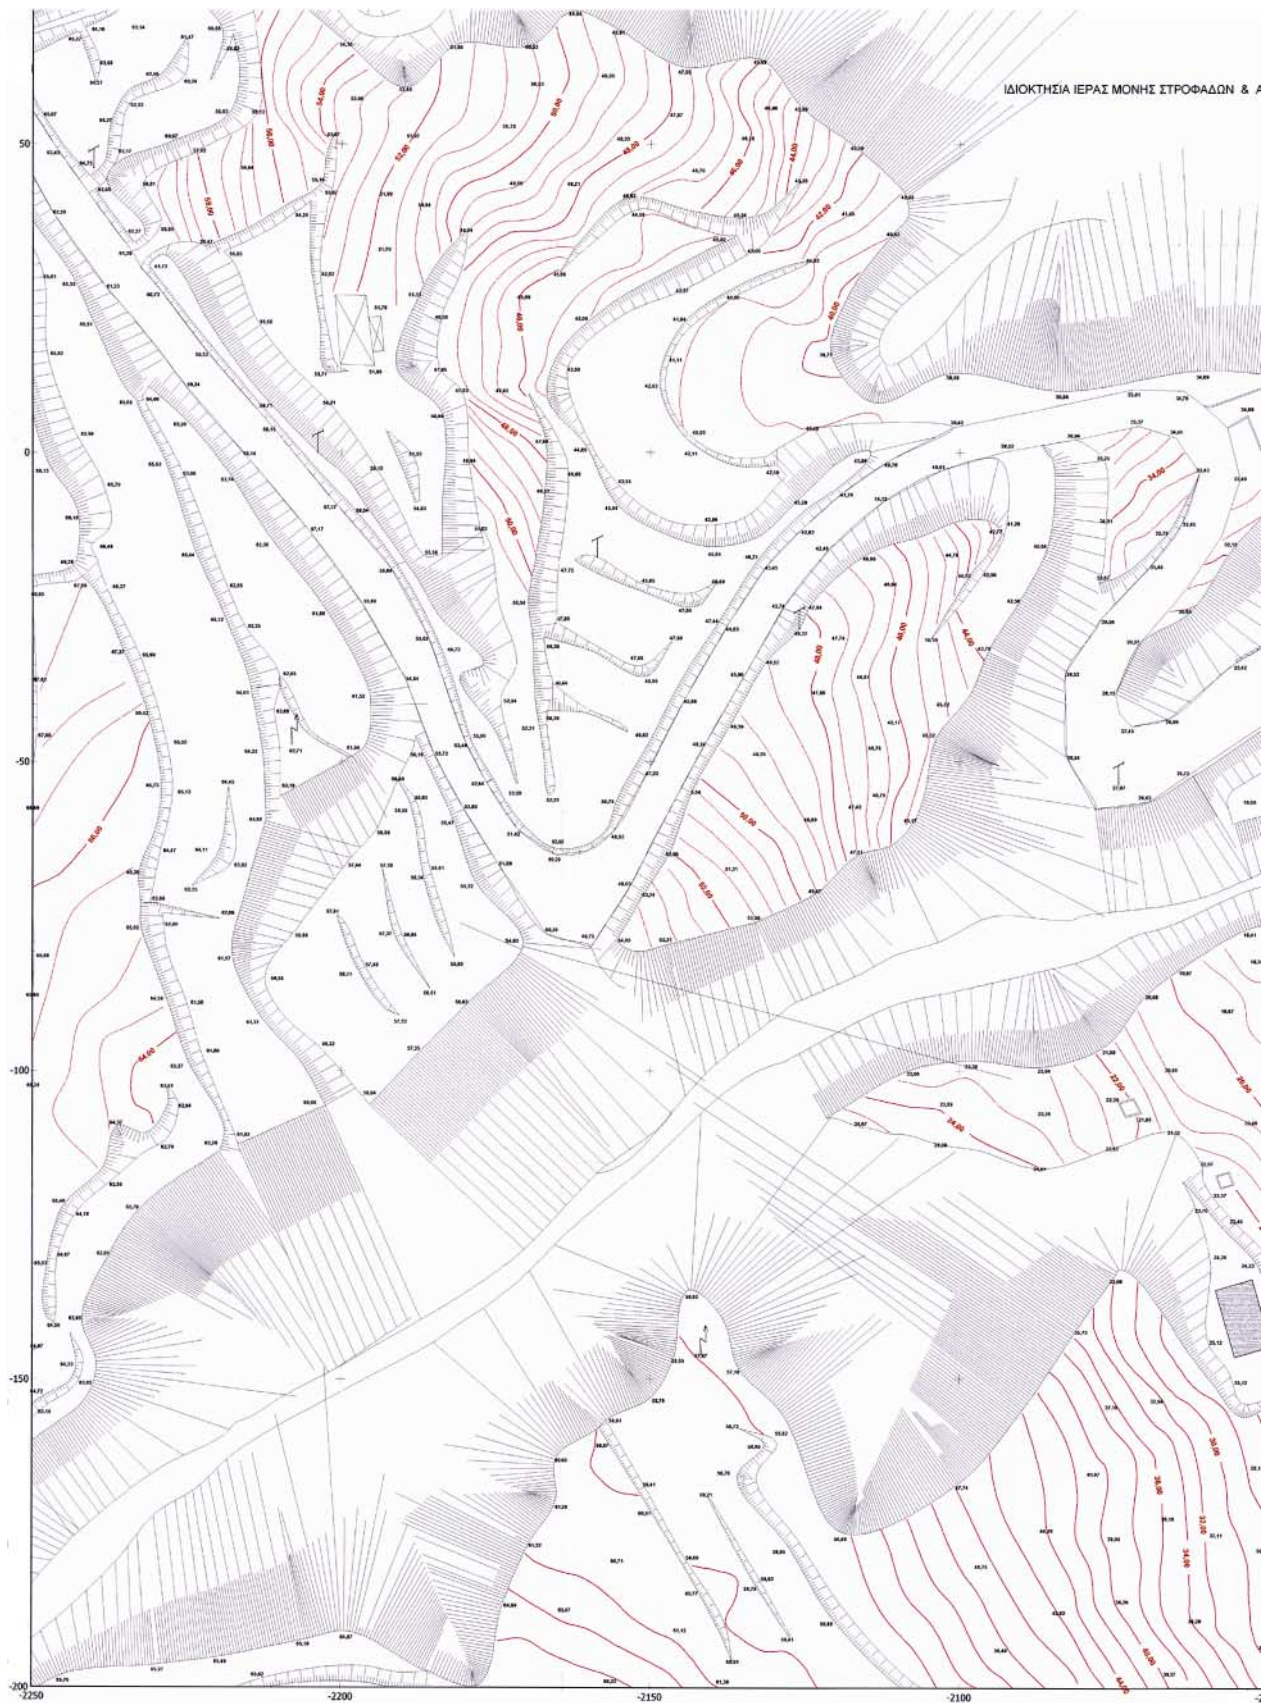

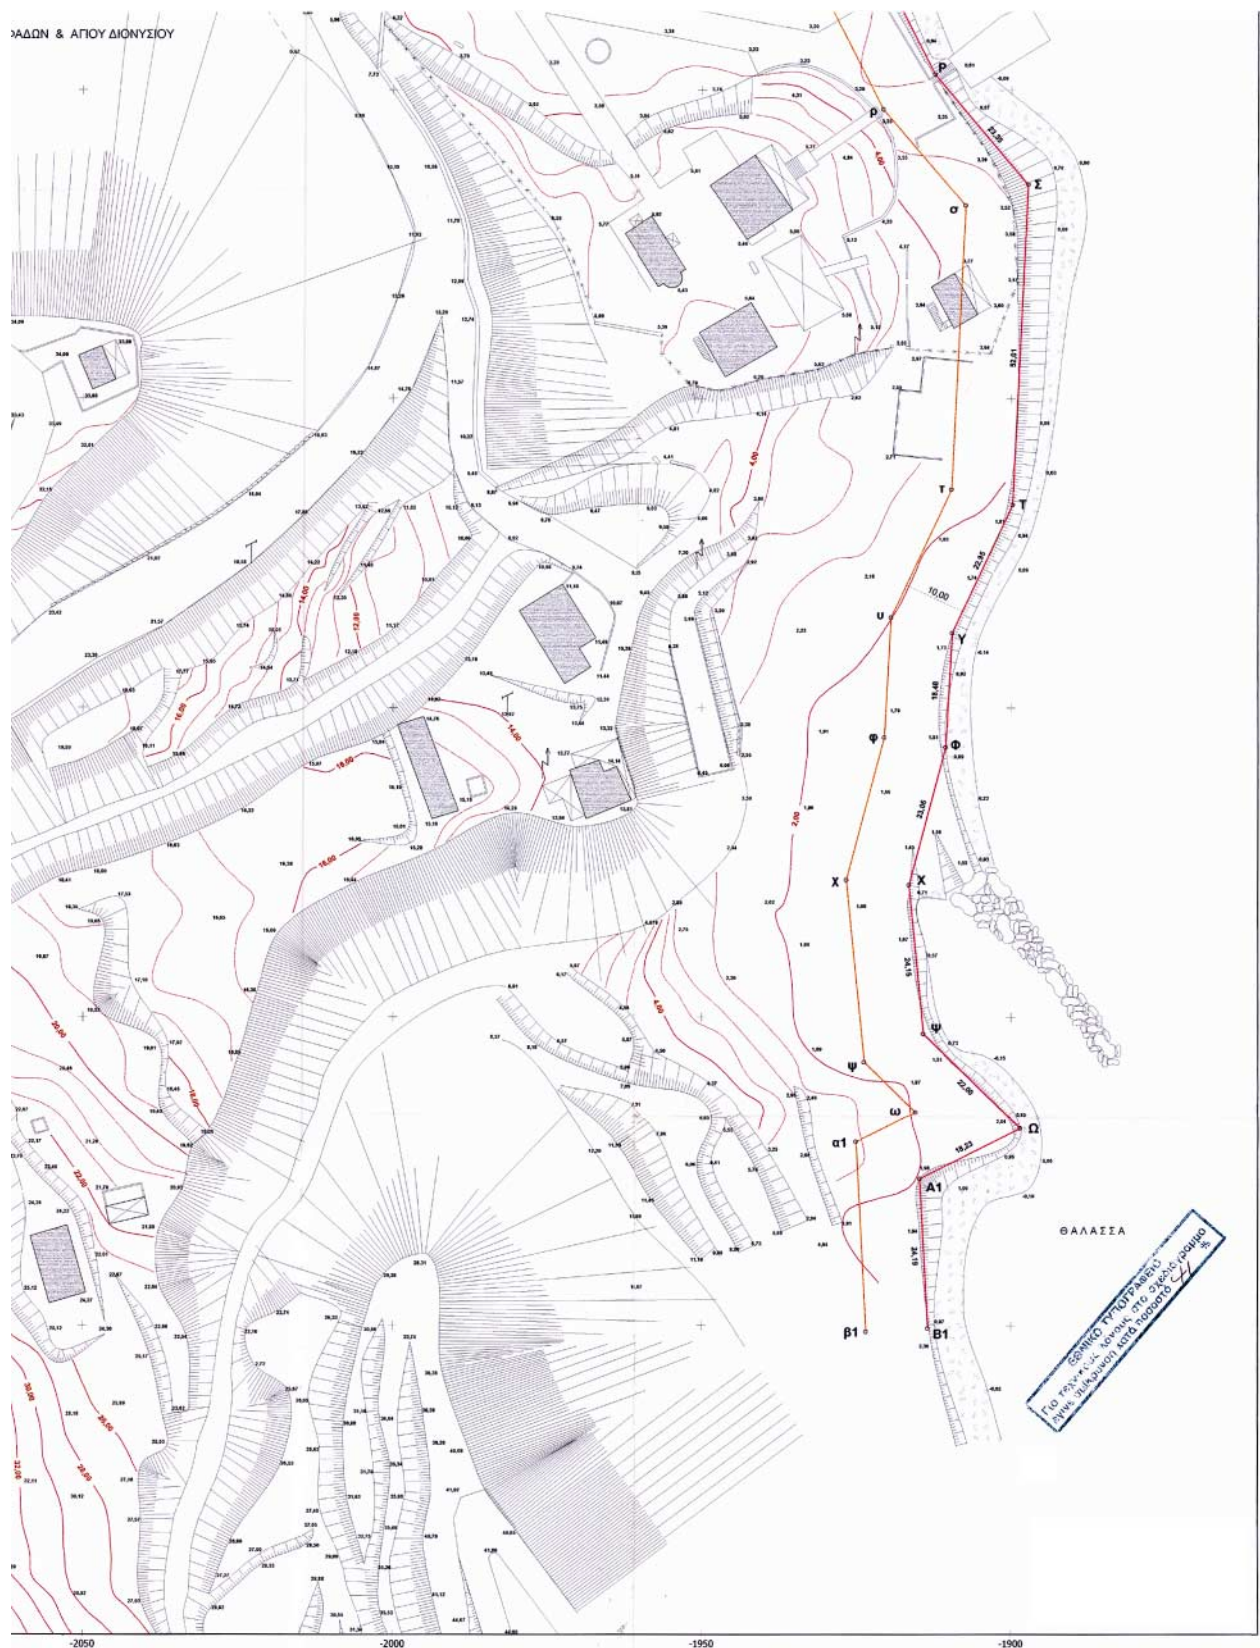

Αριθ. 1808

(2)

Τροποποίηση Ρυμοτομικού Σχεδίου Ιωαννίνων στο Ο.Τ. 670 της Πολεοδομικής Ενότητας XXIII - Περιβλέπτου.

Ο ΝΟΜΑΡΧΗΣ ΙΩΑΝΝΙΝΩΝ

Έχοντας υπόψη:

1. Την 15/155/11.12.2001 απόφαση Νομαρχιακού Συμβουλίου Ιωαννίνων "Αναθεώρηση του Οργανισμού Εσωτερικής Υπηρεσίας της Ν.Α. Ιωαννίνων" που δημοσιεύθηκε στην Εφημερίδα της Κυβερνήσεως και ισχύει από την 19.12.2001 (ΦΕΚ 1706/Β/19.12.2001).

2. Τις διατάξεις του άρθρου 10 του Ν. 3044/2002 (ΦΕΚ 197/Α'/27.8.2002) "Μεταφορά Συντελεστή Δόμησης και ρυθμίσεις άλλων θεμάτων αρμοδιότητας Υπουργείου Περιβάλλοντος, Χωροταξίας και Δημοσίων Έργων).

3. Τις διατάξεις του Ν. 1337/83 ΦΕΚ 393/Δ'/8.9.83 "Επέκταση των πολεοδομικών σχεδίων, οικιστική ανάπτυξη και σχετικές ρυθμίσεις".

4. Τις διατάξεις του Ν. 2508/97 ΦΕΚ 124/Α'/13.6.1997 "Βιώσιμη οικιστική ανάπτυξη των πόλεων και οικισμών της χώρας και άλλες διατάξεις".

5. Τις διατάξεις του Ν.Δ. 17.7.23 ΦΕΚ 228/Α'/16.8.23 "περί σχεδίων πόλεων, κωμών και συν/σμών του κράτους και οικοδομής αυτών".

6. Τις διατάξεις του Ν. 1337/85 (ΓΟΚ'85) ΦΕΚ 210/Α' (ΓΟΚ) όπως τροποποιήθηκε και ισχύει.

7. Τις 446/2000, 192/2001 και 604/2001 αποφάσεις Δημοτικού Συμβουλίου Ιωαννίνων.

8. Τη σύμφωνη γνώμη του Σ.ΧΟΠ της Νομ/κής Αυτ/σης Ιωαννίνων που διατυπώθηκε στην πράξη 15η/6.12.2002.

9. Το γεγονός ότι με την προτεινόμενη τροποποίηση δεν επέρχεται μείωση κοινοχρήστου χώρου, αποφασίζουμε:

Την τροποποίηση του Ρ.Σ. Ιωαννίνων στο Ο.Τ. 670 περιοχής Περιβλέπτου (Π.Ε. XXIII) όπως φαίνεται στο θεωρημένο αρμοδίως διάγραμμα κλ. 1:500 που συνοδεύει την παρούσα.

Η τροποποίηση αφορά την κατάργηση του προκηπίου σε δύο εκ των πλευρών του Ο.Τ. 670 (α) στην πλευρά έναντι του Κ.Χ. 671 Α και (β) στην πλευρά έναντι του ορίου του ρ.σχ.

Η ισχύς της παρούσας απόφασης αρχίζει από τη δημοσίευσή της στην Εφημερίδα της Κυβερνήσεως.

Με τις κανονιστικές διατάξεις της απόφασης αυτής δεν προκαλείται δαπάνη σε βάρος του Δημοσίου ή του Ο.Τ.Α. κατά τις διατάξεις του άρθρου 29Α του Ν. 2081/92.

Η απόφαση αυτή να δημοσιευθεί στην Εφημερίδα της Κυβερνήσεως.

Ιωάννινα, 17 Απριλίου 2003

Ο Νομάρχης
ΑΛΕΞΑΝΔΡΟΣ ΚΑΧΡΙΜΑΝΗΣ

