



04009032608030008



9187

ΕΦΗΜΕΡΙΣ ΤΗΣ ΚΥΒΕΡΝΗΣΕΩΣ

ΤΗΣ ΕΛΛΗΝΙΚΗΣ ΔΗΜΟΚΡΑΤΙΑΣ

ΤΕΥΧΟΣ ΤΕΤΑΡΤΟ

Αρ. Φύλλου 903

26 Αυγούστου 2003

ΠΕΡΙΕΧΟΜΕΝΑ

ΑΠΟΦΑΣΕΙΣ

- Καθορισμός ορίων αιγιαλού και δημιουργία ζώνης παραλίας στη θέση Άγιος Παύλος Σακτουρίων Δήμου Λάμψης Ν. Ρεθύμνου. 1
- Όροι δόμησης σε τυφλό οικόπεδο του Ο.Τ. 89, Δήμου Λιτόχωρου περιοχής του άρθρου 13. 2
- Χαρακτηρισμών κύριων δημοτικών δρόμων για την ισχύ της Παρ. 2Β του άρθ.1 του Π.Δ. 24.5.85 στον Δήμο Αρκαδίου, Ν. Ρεθύμνου. 3

ΑΠΟΦΑΣΕΙΣ

Αριθ. 1067674/6064/Β0010 (1)

Καθορισμός ορίων αιγιαλού και δημιουργία ζώνης παραλίας στη θέση Άγιος Παύλος Σακτουρίων Δήμου Λάμψης Ν. Ρεθύμνου.

Ο ΥΦΥΠΟΥΡΓΟΣ ΟΙΚΟΝΟΜΙΑΣ ΚΑΙ ΟΙΚΟΝΟΜΙΚΩΝ

Έχοντας υπόψη:

1. Τις διατάξεις της παρ.2 του άρθρου 34 του Ν. 2971/2001 (ΦΕΚ 285/τ.Α'/19.12.2001) «περί αιγιαλού και παραλίας» σύμφωνα με τις οποίες οι εκκρεμείς υποθέσεις που αφορούν τον καθορισμό «αιγιαλού» και «παραλίας» εξακολουθούν να διέπονται από τις ισχύουσες μέχρι την έναρξη ισχύος του Νόμου αυτού διατάξεις.

2. Τις διατάξεις των άρθρων 1 μέχρι και 7 του Α.Ν. 2344/1940 «περί αιγιαλού και παραλίας», όπως τροποποιήθηκε και συμπληρώθηκε με τις διατάξεις του άρθρου 13 του Ν. 1078/1980 και του άρθρου 23 του Ν. 1337/1983».

3. Τις διατάξεις του Ν. 3200/55 «περί διοικητικής αποκεντρώσεως όπως αυτές τροποποιήθηκαν και ισχύουν σήμερα με τα Ν.Δ. 532/70, Β.Δ. 704/70, Β.Δ. 705/70, Β.Δ. 192/72, Π.Δ. 71/84, Π.Δ. 347/86, Ν. 2026/92 και Π.Δ. 97/93.

4. Τις διατάξεις του άρθρου 20 Ν. 719/77 «περί του τρόπου σύνταξης τοπογραφικών - υψομετρικών διαγραμμάτων από ιδιώτες μηχανικούς κλπ.».

5. Τις διατάξεις του Β.Δ. 439/70 «περί συμπληρώσεως των διατάξεων περί αιγιαλού».

6. Τις διατάξεις του άρθρου 3 του Ν. 2971/2001 «περί συγκροτήσεως μεταξύ άλλων και της Επιτροπής καθορισμού ορίων αιγιαλού - παραλίας».

7. Την 1078204/927/0006Α/6.8.92 κοινή Υπουργική Απόφαση των Υπουργών Προεδρίας και Οικονομικών, με την οποία διατηρείται σε ισχύ η Επιτροπή καθορισμού ορίων αιγιαλού παραλίας και θέσεων αμοληψίας.

8. Τις διατάξεις του άρθρου 19 παράγρ.5 Ν. 2344/95, του άρθρου 52 παρ.6 Ν. 2218/94, του άρθρου 4 παρ.7 του Ν. 2240/94, δυνάμει των οποίων αρμοδιότητες του Υπουργείου Οικονομικών που είχαν μεταβιβασθεί στους Νομάρχες, ανήκουν στον Περ/κό Δ/ντή, σε συνδυασμό με αυτές του άρθρου 14 παρ.2 του Ν. 2399/96 με τις οποίες προβλέπεται η κατάργηση των θέσεων των Περ/κών Δ/ντών, οι αρμοδιότητες πλέον του οποίου περιήλθαν στο Γενικό Γραμματέα της Περιφέρειας και ασκούνται από τον Αναπληρωτή Περ/κό Δ/ντή.

9. Τις διατάξεις του τέταρτου εδαφίου της παρ.2 του άρθρου 1 και της παρ.6 του ίδιου άρθρου του Ν. 2503/97 «Διοίκηση, οργάνωση, στελέχωση της Περιφέρειας, ρύθμιση θεμάτων για την Τοπική αυτοδιοίκηση και άλλες διατάξεις (ΦΕΚ 107/Α), σύμφωνα με τις οποίες οι Περιφερειακές Υπηρεσίες του Υπουργείου Οικονομικών, που συγκροτούσαν την Περιφερειακή Διοίκηση του Νομού ή Νομαρχίας, δεν υπήχθησαν στην ενιαία οργανική μονάδα της Περιφέρειας, ούτε καταργήθηκαν, αλλά αποτελούν από 1.9.97, Υπηρεσίες του Υπουργείου Οικονομικών.

10. Την 1065956/863/Α0006/15.7.03 (ΦΕΚ 985/τ.Β'/16.7.2003) κοινή απόφαση των Πρωθυπουργού και Υπουργού Οικονομίας και οικονομικών «περί ανάθεσης αρμοδιοτήτων του Υπουργού Οικονομίας και Οικονομικών στους Υφυπουργούς».

11. Την 1115093/1378/Α0006/17.12.2001 (ΦΕΚ 1720/τ.Β'/21.12.2001) απόφαση του Υφυπουργού Οικονομικών «περί μεταβίβασης αρμοδιοτήτων του Υφυπουργού Οικονομικών στους Γενικό Γραμματέα, Γενικούς Διευθυντές κ.λπ. του Υπουργείου Οικονομικών» καθώς και την 1041136/468/Α0006/8.5.2002 Απόφαση του Υφυπουργού Οικονομίας και Οικονομικών με την οποία τροποποιείται και συμπληρώνεται η προηγούμενη Απόφαση.

12. Την από 31.7.2002 Έκθεση της κατά το άρθρο 3 του Ν. 2971/01 Αρμόδιας Επιτροπής καθορισμού ορίων αιγιαλού και παραλίας, για τον καθορισμό ορίων αιγιαλού και δημιουργία ζώνης παραλίας στη θέση Άγιος Παύλος Σα-

κτουρίων του Δήμου Λάμπης έμπροσθεν ιδιοκτησίας Κάρταλη Δημ.

13. Το από Ιανουάριο 2000 Τοπογραφικό - υψομετρικό διάγραμμα κλίμακας 1:500 σε μία πινακίδα το οποίο συντάχθηκε από τον Αγρονόμο Τοπογράφο Μηχ/κό Αγγελή Κων/νο, ελέγχθηκε για την ακρίβεια της αποτύπωσης στις 7.6.01 από την πολιτικό Μηχανικό της Ν.Α. Ρεθύμνου Βρέντζου Ειρήνη και θεωρήθηκε στις 7.6.01 από τον Δ/ντή Τεχνικών Υπηρ. Ν.Α. Ρεθύμνου Καπελώνη Πανάγο.

14. Την υπ' αριθ. πρωτ. Αρ. Φ 544.5/568/02 Αρ. Σχ. 1192/30.9.02 σύμφωνη γνώμη του ΓΕΝ για τα όρια του αιγιαλού, αποφασίζουμε:

Επικυρώνουμε την από 31.7.02 Έκθεση της κατά το άρθρο 3 του Ν. 2971/01 Αρμόδιας Επιτροπής περί χάραξης των ορίων αιγιαλού και δημιουργία ζώνης παραλίας στη θέση Άγιος Παύλος Σακτουρίων Δήμου Λάμπης, καθώς επίσης και το από Ιαν. 2000 Τοπογραφικό - Υψομετρικό διάγραμμα 1:500 σε 1 πινακίδα το οποίο συντάχθηκε από τον Αγρονόμο Τοπογράφο Μηχανικό Αγγελή Κων/νο, ελέγχθηκε για την ακρίβεια της αποτύπωσης στις 7.6.01 από την πολιτικό Μηχ/κο της Ν.Α. Ρεθύμνου Βρέντζου Ειρήνη και θεωρήθηκε στις 7.6.01 από τον Δ/ντή Τεχνικών Υπηρ. Ν.Α. Ρεθύμνου Καπελώνη Πανάγο.

Στο τοπογραφικό αυτό διάγραμμα καθορίσθηκε από την Αρμόδια Επιτροπή όπως πιο πάνω αναφέρεται:

Η οριογραμμή του αιγιαλού με κόκκινη συνεχή πολυγωνική γραμμή με στοιχεία 1, 2, 3.... 28 της οποίας οι κορυφές εξασφαλίζονται από σταθερά σημεία τα οποία έχουν συντεταγμένες του Κρατικού δικτύου.

Η οριογραμμή της παραλίας με κίτρινη συνεχή πολυγωνική γραμμή με στοιχεία 1', 2', 3'..... 24' η οποία ορίζεται παράλληλα προς την γραμμή του αιγιαλού και σε απόσταση 15 μ. επειδή δεν εξυπηρετούνται οι σκοποί του άρθρου 1 παρ. 7 του ΑΝ 2344/40.

Αποφαίνεται ότι δεν υπάρχει παλαιός αιγιαλός.

Δεν εξαιρούνται τα κτίσματα που βρίσκονται στη ζώνης παραλίας.

Η παρούσα απόφαση μαζί με την έκθεση της Επιτροπής και το τοπογραφικό διάγραμμα να δημοσιευτούν στην Εφημερίδα της Κυβερνήσεως.

Αθήνα, 31 Ιουλίου 2003

Με εντολή Υφυπουργού

Ο Γενικός Διευθυντής

Δημ. Περιουσίας και Εθν. Κληρ/των

ΣΠΥΡΟΣ Ι. ΣΤΑΘΗΣ

ΕΚΘΕΣΗ ΕΠΙΤΡΟΠΗΣ ΚΑΘΟΡΙΣΜΟΥ
ΤΩΝ ΟΡΙΩΝ ΑΙΓΙΑΛΟΥ ΚΑΙ ΠΑΡΑΛΙΑΣ
(Ν. 2971/12.12.2001 ΦΕΚ 285Α)

Για τον καθορισμό των ορίων του αιγιαλού στην περιοχή Άγιος Παύλος Σακτουρίων Δήμου Λάμπης μπροστά από την ιδιοκτησία Δημ. Κάρταλη.

Ρέθυμνο 31.7.2002 οι υπογεγραμμένοι:

1. Χρυσάνθη Ψαρουδάκη Τοπογρ. Μηχανικός Προϊστάμενος της Κτηματικής Ρεθύμνης ως Πρόεδρος.

2. Νικόλαος Καλιτσουνάκης Τοπογρ. Μηχανικός ΤΕ υπάλληλος Κ.Υ. Ρεθύμνης ως μέλος.

3. Γεώργιος Βαλεργάκης Λιμενάρχης Ρεθύμνου ως μέλος.

4. Μιχαήλ Δεληγιαννάκη Αρχ. Μηχαν. Δ/ντή της Δ/σης Πολεοδομίας Ρεθύμνου ως μέλος.

5. Αικατ. Τσουκαλά Αρχιτ. Μηχαν. Δ/ντρια της Δ/σης ΠΕΧΩ Κρήτης ως μέλος, απύσχα.

Αποτελούντες την επιτροπή καθορισμού των ορίων του αιγιαλού δυνάμει του άρθρου 3 του Ν.2971/19-12/2001 και την 1231/13.3.2002 απόφαση του προϊστάμενου της Οικονομικής Επιθεώρησης Κρήτης, συγκληθείσα δια προφορικής εντολής της Προέδρου αυτής μετέβημεν επί τόπου εις την προαναφερομένη περιοχή.

Λαβόντες υπόψη:

1. Το υπό του Κων/νου Αγγέλη Τοπογράφου Μηχ/κού συνταχθέντος από Ιανουάριο 2000 τοπογραφικό και υψομετρικό διάγραμμα εις μία πινακίδα εις κλίμακα 1:500 θεωρημένο στις 7.6.2001 από Δ/ντή Τεχν. Υπηρ. Νομ. Αυτ/σης.

2. Τις διατάξεις του Ν. 2971/2001 (ΦΕΚ 285/19.12.2001 τ.Α') Αιγιαλού παραλίας και άλλες διατάξεις».

3. Την εκ της επιτροπής μεταβάσεως σχηματισθείσαν αντίληψιν περί του πλάτους της βρεχόμενης ζώνης της ξηράς.

4. Το από 25.7.2002 έγγραφο περί ιδιοκτησιακού καθεστώτος βραχώδων εκτάσεων, της κτηματικής Υπηρεσίας Ρεθύμνου, αποφασίζει:

Καθορίζει επί του ως άνω τοπογραφικού διαγράμματος:

α) Την οριογραμμή του αιγιαλού δι'ερυθράς συνεχούς πολυγωνικής γραμμής 1, 2, 3, ...28 της οποίας οι κορυφές εξασφαλίζονται δι'αποστάσεων από σταθερά σημεία (κολωνάκια) τα οποία έχουν συντεταγμένες του κρατικού δικτύου.

β) Την οριογραμμή της παραλίας δια συνεχούς κίτρινης πολυγωνικής γραμμής 1', 2', 3', ...24' η οποία ορίζεται παράλληλα προς την γραμμή του αιγιαλού και σε απόσταση 15,00μ. επειδή δεν εξυπηρετούνται οι σκοποί της παρ. 1 του άρθρου 7 του Α.Ν. 2344/40.

Δεν υπάρχουν κτίσματα στη ζώνη παραλίας.

Ρέθυμνο, 31 Ιουλίου 2002

Η Πρόεδρος


Τα Μέλη



ΜΙΧΑΗΛ ΔΕΛΗΓΙΑΝΝΑΚΗΣ

ΝΙΚΟΛΑΟΣ ΚΑΛΙΤΣΟΥΝΑΚΗΣ


ΓΕΩΡΓΙΟΣ ΒΑΛΕΡΓΑΚΗΣ

ΧΡ. ΨΑΡΟΥΔΑΚΗ

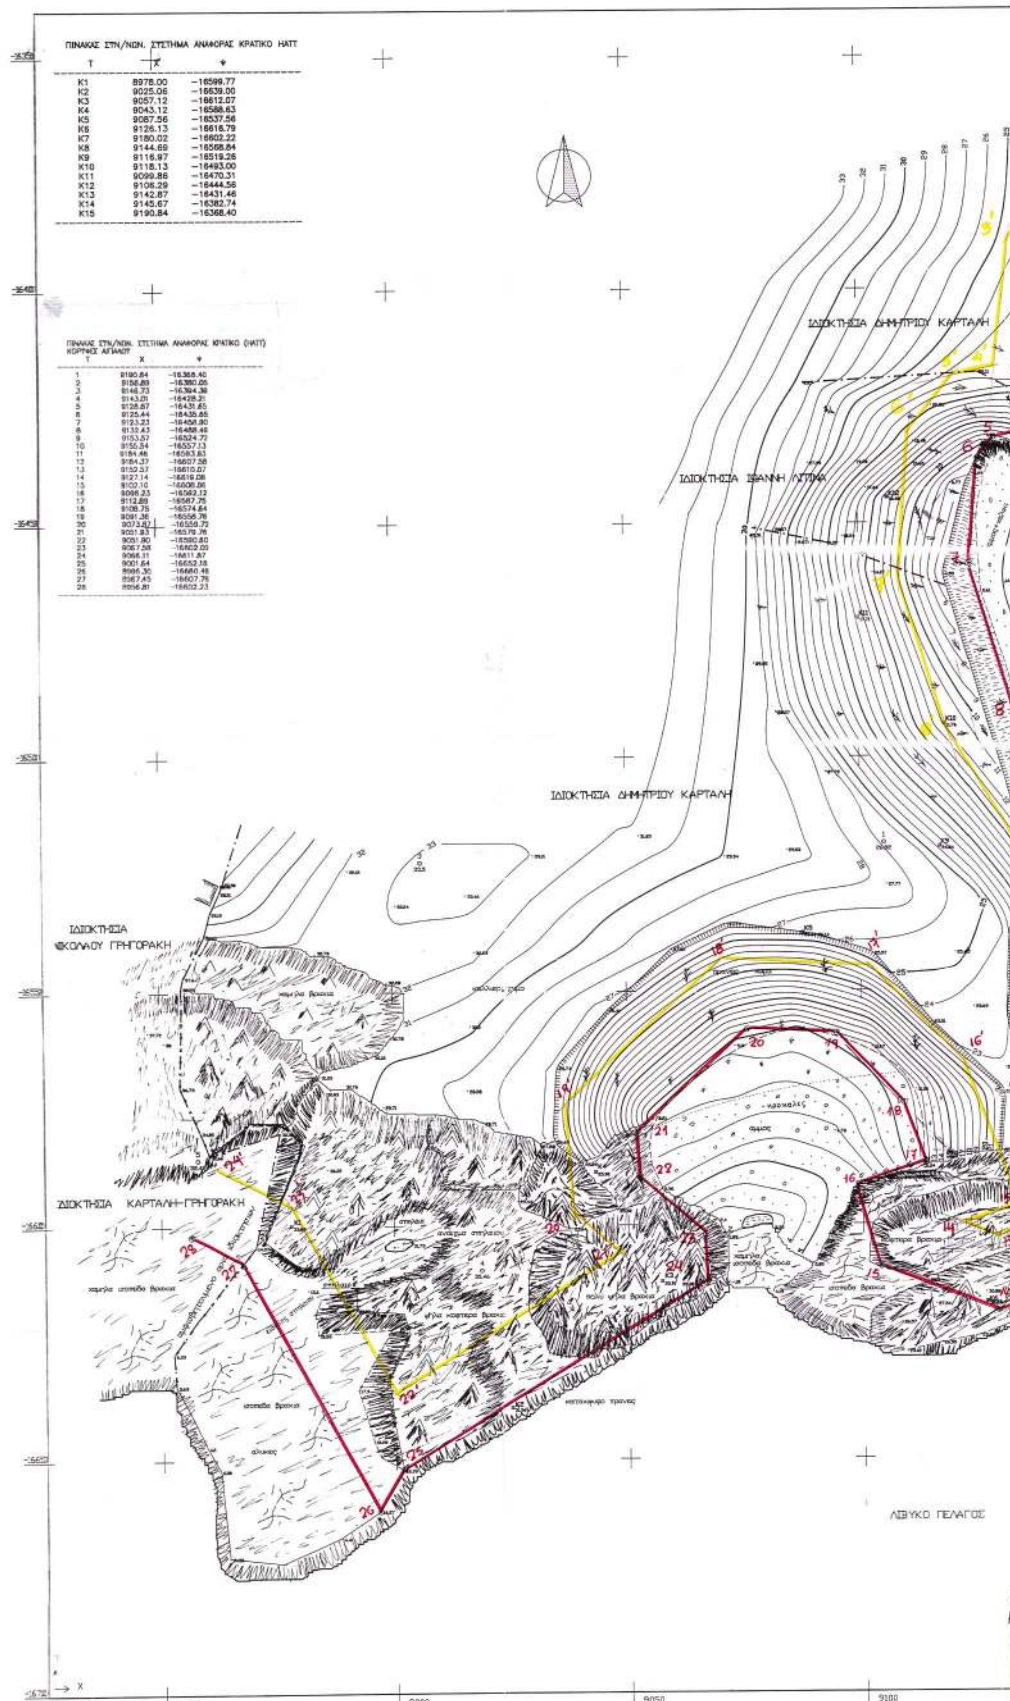

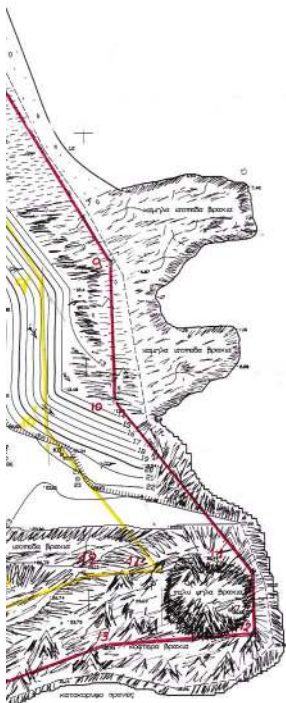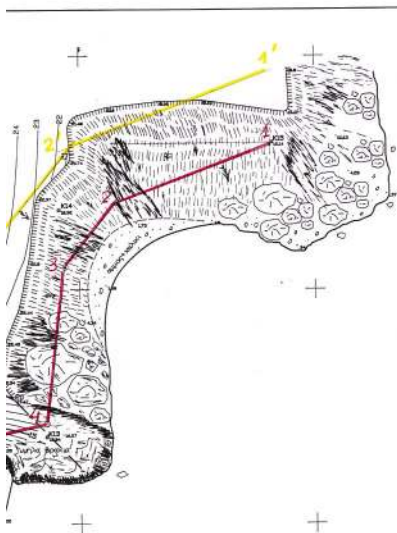

ΕΘΝΙΚΟ ΤΥΠΟΓΡΑΦΕΙΟ
Για τεχνικούς λόγους στο χρονογράφημα
δίνει διευκρίνιση στο ποσοστό 3/4

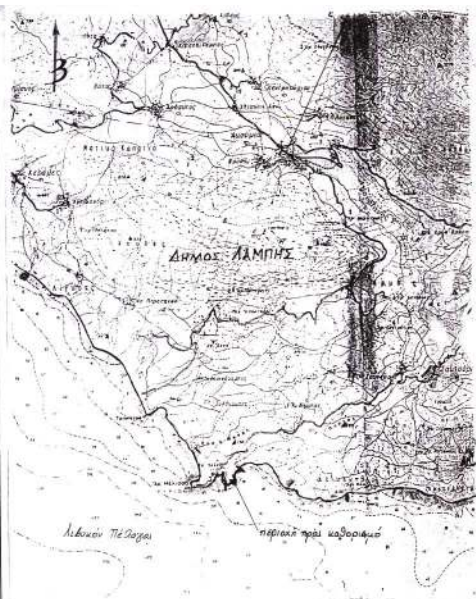

Απόσπασμα χάρτου κλίμακας 1:50.000

ΥΠΟΜΝΗΜΑ ΕΠΙΤΡΟΠΗΣ

- 1) Το παρόν τοπογραφικό διάγραμμα συνοδεύει την απόφαση της επιτροπής καθορισμού των ορίων του αιγιαλού (άρθρο 74 του Π.Δ. 636/77).
- 2) (κλίμακα) 1:200 . . . 28 γραμμή αιγιαλού
(κλίμακα) 1:200 . . . 24 γραμμή παραλίας
- 3) Οι κορυφές των οριογραμμών εξασφαλίζονται όπως φαίνεται στο διάγραμμα δια αποστάσεων από σταθερά σημεία.
- 4) Δεν υπάρχουν κτίσματα στη ζώνη της παραλίας.
Ρεβυμνός, 31/7/2002

Η ΠΡΕΣΒΥΣ
Χ. ΧΗΡΟΥΔΑΚΗ

ΤΑ ΜΕΛΗ

Κ. ΔΕΛΤΑΝΙΩΝ
Γ. ΒΕΡΕΤΣΟΥ

ΤΟΠΟΓΡΑΦΙΚΟ ΔΙΑΓΡΑΜΜΑ ΚΑΘΟΡΙΣΜΟΣ ΟΡΙΩΝ ΑΙΓΙΑΛΟΥ - ΠΑΡΑΛΙΑΣ

ΠΕΡΙΟΧΗ: ΑΓ. ΠΑΥΛΟΣ
ΚΟΙΝΟΤΗΤΑ: ΣΑΚΤΟΥΡΙΩΝ Δ. ΛΑΜΙΑΣ
ΕΝΔΙΑΦΕΡΟΜΕΝΟΣ: ΔΗΜΗΤΡΙΟΣ ΚΑΡΤΑΝΗΣ
ΑΡΜΟΔΙΑ ΟΙΚΟΝ. ΕΦΟΡΙΑ: ΡΕΒΥΜΝΟΥ
ΝΟΜΑΡΧΙΑ: ΡΕΒΥΜΝΗΣ

ΚΛΙΜΑΚΑ: 1:500
ΙΣΟΔΙΑΣΤΑΣΗ 1Μ

ΡΕΒΥΜΝΟΥ
ΒΡΕΤΣΟΥ ΕΙΡΗΝΗ
ΠΟΛΙΤΙΚΟΣ ΜΗΧΑΝΙΚΟΣ

ΤΡΙΓΩΝΟΜΕΤΡΙΚΗ ΕΞΑΡΤΗΣΗ: Γ.Υ.Σ. ΘΑΤΤΟ
ΤΥΧΟΜΕΤΡΙΚΗ ΑΦΕΤΗΡΙΑ: Γ.Υ.Σ.
ΚΕΝΤΡΟΤ ΦΥΛΛΟΤ ΧΑΡΤΟΤ: ΡΕΒΥΜΝΟ (φ=35 15' λ=+0 45')

ΜΕΘΟΔΟΣ ΑΠΟΤΥΠΩΣΗΣ: ΤΟΠΟΓΡΑΦΙΑ
ΧΡΟΝΟΛΟΓΙΑ ΑΠΟΤΥΠΩΣΗΣ: ΙΑΝ 2002
ΥΠΟΜΝΗΜΑ ΣΤΜΒΟΛΙΣΜΩΝ

□ ΤΟΜΕΤΕΝΕΣ ΚΟΛΛΗΚΕΣ

■ ημικύβια
■ βράχια
■ προνή
■ κτίσματα
■ θαλάσσης βλάστηση

ΕΘΕΩΡΗΘΗ
ΡΕΒΥΜΝΟΥ ΕΙΡΗΝΗ
ΠΟΛΙΤΙΚΟΣ ΜΗΧΑΝΙΚΟΣ
ΣΤΑΜΑΤΑΣ ΜΗΛΑΝΚΟΣ
ΚΑΤΑΛΗΠΤΙΚΟΤΗΤΑ
ΕΠΙΣΤΗΜΟΝΙΚΗ
ΕΠΙΧΕΙΡΗΣΗ
ΕΠΙΣΤΗΜΟΝΙΚΗ
ΕΠΙΧΕΙΡΗΣΗ
ΕΠΙΣΤΗΜΟΝΙΚΗ
ΕΠΙΧΕΙΡΗΣΗ

Αριθ. 21/5708

(2)

Όροι δόμησης σε τυφλό οικόπεδο του Ο.Τ. 89, Δήμου
Λιτοχώρου περιοχής του άρθρου 13.

Ο ΝΟΜΑΡΧΗΣ ΠΙΕΡΙΑΣ

Έχοντας υπόψη:

1. Το άρθρο 29 του Ν. 2831/2000, όπως τροποποιήθηκε με το Ν. 3044/2002.

2. Το από 6.12.88 Π. Δ/μα (ΦΕΚ 69/Δ'/10.2.89) όπως έχει τροποποιηθεί μέχρι σήμερα περί εγκρίσεως πολεοδομικής μελέτης περιοχής του άρθρου 13 του ρυμοτομικού σχεδίου του Δήμου Λιτοχώρου.

3. Την 21/2673/12.8.97 απόφαση Νομάρχης Πιερίας με την οποία κυρώθηκε η 2/97 πράξη εφαρμογής του τμήματος του άρθρου 13 του οικισμού Λιτοχώρου.

4. Τα κτηματογραφικά διαγράμματα και τους πίνακες της πράξης εφαρμογής, που κυρώθηκαν με την παραπάνω απόφαση.

5. Την με αριθ. 50η διορθωτική και τα συν/να σ' αυτήν πίνακες και διαγράμματα από την οποία προκύπτει ότι η ιδιοκτησία 3088 του Ο.Τ. 89 είναι τυφλό, και για να οικοδομηθεί πρέπει να ορισθούν ειδική όροι δόμησης.

6. Την 46/2003 απόφαση του Δημοτικού συμβουλίου Λιτοχώρου σύμφωνα με την οποία το δημοτικό συμβούλιο, γνωμοδοτεί: α) σε περίπτωση προσθήκης το κτίσμα να ακολουθεί το περίγραμμα της υπάρχουσας οικοδομής και β) σε περίπτωση νέου κτίσματος να περιορισθεί επίσης στο περίγραμμα του υπάρχοντος κτίσματος.

7. Την από 12-13.6.2003 γνωμοδότηση του ΣΧΟΠ σύμφωνα με την οποία το κτίσμα σε περίπτωση προσθήκης καθ' ύψος θα περιορισθεί στο περίγραμμα του υπάρχοντος κτίσματος, ενώ η οποιαδήποτε προσθήκη κατ' επέκταση ή κατασκευή νέου κτίσματος θα περιορισθεί στο κόκκινο περίγραμμα. Και στις δύο περιπτώσεις τίθεται ο περιορισμός οι εξώστες να απέχουν από τα όρια του οικοπέδου τουλάχιστον 2,50μ. με μέγιστο υψός 7,50μ. και αριθμό ορόφων δύο (2), αποφασίζουμε:

Ορίζουμε ειδικούς όρους δόμησης στο τυφλό οικόπεδο με αριθμό τελικής ιδιοκτησίας 12 στο Ο.Τ. 89 που προέκυψε από την 2/97 πράξη εφαρμογής όπως τροποποιήθηκε με την 50η διορθωτική πράξη του εγκεκριμένου ρυμοτομικού σχεδίου της πολεοδομικής ενότητας του οικισμού ΛΙΤΟΧΩΡΟΥ (τομέας Β2- Αρθ. 13), σύμφωνα με την γνωμοδότηση του Σ.Χ.Ο.Π. όπως φαίνεται στο συν/νο διάγραμμα που συνοδεύει την παρούσα απόφαση.


Από τις διατάξεις αυτής της απόφασης δεν προκαλείται δαπάνη σε βάρος του κρατικού προϋπολογισμού και του οικείου ΟΤΑ.

Το συν/νο διάγραμμα θα αναρτηθεί μετά τη δημοσίευση της απόφασης για 15 ημέρες στο Δήμο Κατερίνης.

Η απόφαση αυτή να δημοσιευθεί στην Εφημερίδα της Κυβερνήσεως.

Κατερίνη, 31 Ιουλίου 2003

Ο Νομάρχης
ΓΕΩΡΓΙΟΣ ΠΑΠΑΣΤΕΡΓΙΟΥ

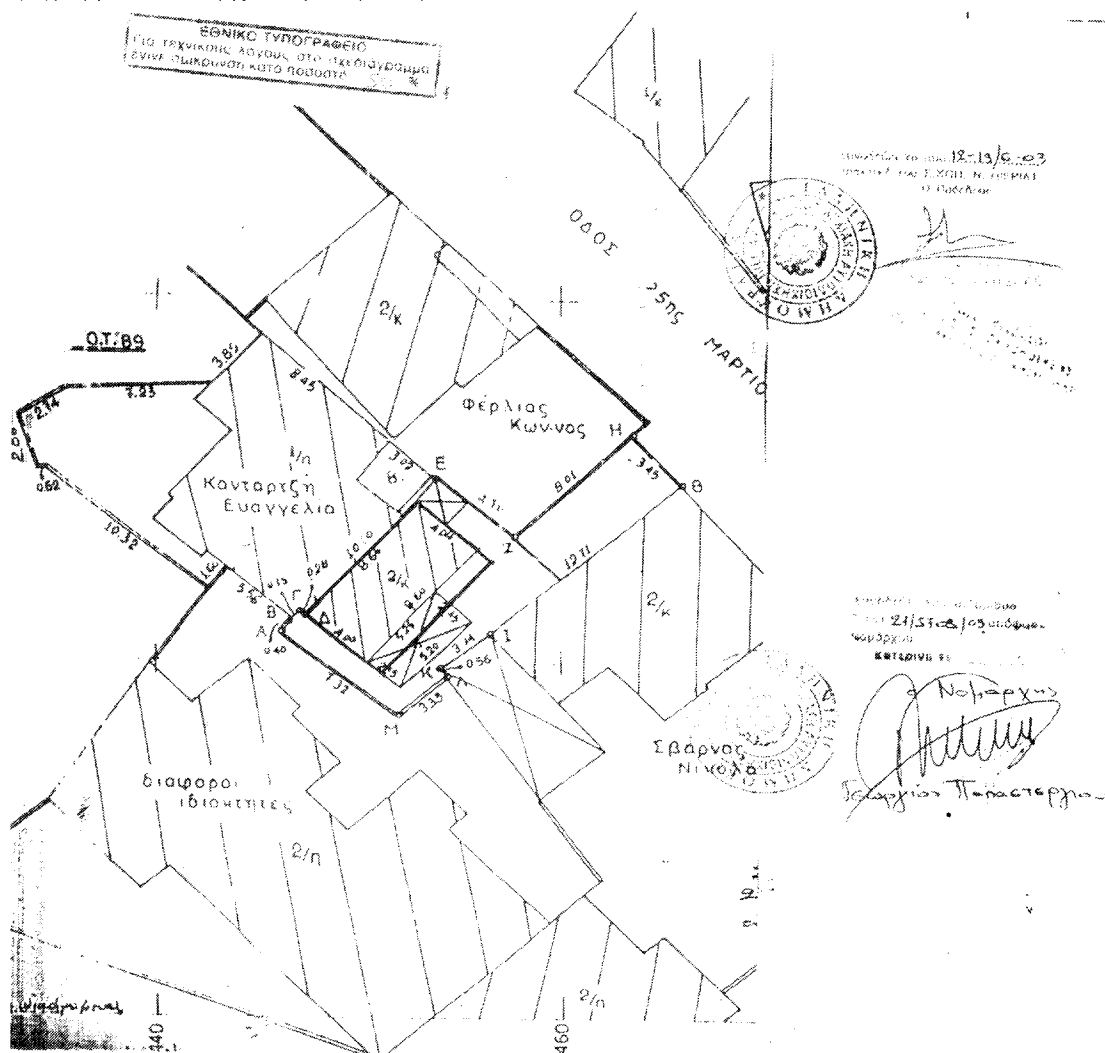

Αριθ. Δ.Π.4105

(3)

Χαρακτηρισμών κύριων δημοτικών δρόμων για την ισχύ της Παρ. 2Β του άρθ.1 του Π.Δ. 24.5.85 στον Δήμο Αρκαδίου, Ν. Ρεθύμνου.

Ο ΝΟΜΑΡΧΗΣ ΡΕΘΥΜΝΟΥ

Έχοντας υπόψη:

1. Το Π.Δ. 24.5.85 (ΦΕΚ 270/Δ/85) όπως ισχύει και ειδικότερα την παρ. 2β του άρθ.1 αυτού.
2. Την με αρ. 91, 92, & 93/2003 απόφαση του Δημοτικού Συμβουλίου του Δήμου Αρκαδίου.
3. Την από 2.7.03 εισήγηση της Δ/σης Πολεοδομίας Ρεθύμνου.
4. Την από 15.7.03 γνωμοδότηση του ΣΧΟΠ Ν. Ρεθύμνης (πράξη 12^η πρακτικό 2/2003).
5. Το Ν. 2218/94 (ΦΕΚ90/Α/94) περί ίδρυση Νομ/κής Αυτ/σης, τροποποίησης διατάξεων για την πρωτοβάθμια Αυ/ση και την Περιφέρεια και άλλες διατάξεις όπως τροποποιήθηκαν με τον Ν. 2240/94 (ΦΕΚ153/Α/94), τον Ν.

2273/94 (ΦΕΚ233/Α/94), το Ν. 2297/95 (ΦΕΚ50/Α/95), το Ν. 2307/95 (ΦΕΚ113Α/95), το Ν. 2344/95 (ΦΕΚ 212/Α/95) και το Π.Δ. 30/96 (ΦΕΚ 21/Α/96), αποφασίζουμε:

1. Την αναγνώριση σε κύριο και μοναδικό δρόμο τον δρόμο που συνδέει την υπ'αρ. 22 επαρχιακή οδό Πλατανιά- Αρκάδι (στο σημείο μετά τον οικισμό Λούτρας) μέχρι τον οικισμό Μέσης, καθώς και τον δρόμο από τον οικισμό Αγία Τριάδα έως τον οικισμό Μέσης. Οι παραπάνω δρόμοι φαίνονται στο συνημμένο διάγραμμα.

2. Με την παρούσα Απόφαση δεν προκαλείται δαπάνη σε βάρος του προϋπολογισμού του Δήμου.

3. Η ισχύς της παρούσας Απόφασης αρχίζει με τη δημοσίευσή της στην Εφημερίδα της Κυβερνήσεως.

Η απόφαση αυτή να δημοσιευθεί στην Εφημερίδα της Κυβερνήσεως.

Ρέθυμνο, 22 Ιουλίου 2003

Ο Νομάρχης

ΓΙΩΡΓΗΣ ΠΑΠΑΔΑΚΗΣ

