



04008091409040008



ΕΦΗΜΕΡΙΣ ΤΗΣ ΚΥΒΕΡΝΗΣΕΩΣ

ΤΗΣ ΕΛΛΗΝΙΚΗΣ ΔΗΜΟΚΡΑΤΙΑΣ

ΤΕΥΧΟΣ ΤΕΤΑΡΤΟ

Αρ. Φύλλου 809

14 Σεπτεμβρίου 2004

ΠΕΡΙΕΧΟΜΕΝΑ

ΑΠΟΦΑΣΕΙΣ

- Προσφυγές των Αδαμόπουλου Βασιλείου και λοιπών κατά της υπ' αριθμ. 12/2200/5.3.2004 απόφασης του Νομάρχη Καβάλας. 1
- Επικύρωση καθορισμού οριογραμμών τμήματος ρέματος με στοιχεία Α1, Α2, Β1, ..., Ζ1, Ζ2 στο 1ο χλμ. της οδού Κρανιά - Μέτσοβο του Δήμου Γόργιανης. 2
- Κήρυξη ως αναδασωτέας εκτάσεως 1,654 στρεμμάτων, στη θέση «Βοδενά» του Δημοτικού διαμερίσματος Λουτροχωρίου του Δήμου Σκύδρας του Νομού Πέλλας. 3
- Κήρυξη ως αναδασωτέας εκτάσεως 11,723 στρεμμάτων, στη θέση «Καραγάτσια» του Δημοτικού διαμερίσματος Σεβαστιανών του Δήμου Σκύδρας του Νομού Πέλλας. 4

ΑΠΟΦΑΣΕΙΣ

Αριθ. 6015

(1)

Προσφυγές των Αδαμόπουλου Βασιλείου και λοιπών κατά της υπ' αριθμ. 12/2200/5.3.2004 απόφασης του Νομάρχη Καβάλας.

Ο ΓΕΝΙΚΟΣ ΓΡΑΜΜΑΤΕΑΣ

ΠΕΡΙΦΕΡΕΙΑΣ ΑΝΑΤΟΛΙΚΗΣ ΜΑΚΕΔΟΝΙΑΣ - ΘΡΑΚΗΣ

Έχοντας υπόψη :

1. Τις διατάξεις του αρθ. 8 του Ν. 3200/1955 «Περί Διοικητικής Αποκέντρωσης».

2. Τις διατάξεις του αρθ. 69 του Π.Δ. 30/1996 «Κώδικας Νομαρχιακής Αυτοδιοίκησης».

3. Τις διατάξεις του αρθ. 6 παρ. 10β του Ν. 2503/1997 «Διοίκηση, Οργάνωση, Στελέχωση της Περιφέρειας κ.λπ.».

4. Τις διατάξεις του άρθρου 7 παρ. 2 του Ν. 2839/ 12.9.2000 «Ρυθμίσεις θεμάτων Υπουργείου Εσωτερικών, Δημόσιας Διοίκησης και Αποκέντρωσης και άλλες διατάξεις».

5. Την υπ' αριθμ. 12/2200/5.3.2004 απόφαση του Νομάρχη Καβάλας σχετικά με την τροποποίηση όρων δόμησης ρυμοτομικού σχεδίου στο Ο.Τ. Β73 του οικισμού Παλίου του Δήμου Καβάλας.

6. Την από 24.5.2004 προσφυγή των Αδαμόπουλου Βασιλείου και λοιπών κατά της υπ' αριθμ. 12/2200/5.3.2004 απόφασης του Νομάρχη Καβάλας που δημοσιεύθηκε στο ΦΕΚ 321/23.4.2004 Τεύχος Δ'.

7. Την από 1.7.2004 παρέμβαση επί της ανωτέρω προσφυγής της εταιρείας Σπύρος Παπαδόπουλος Α.Ι.Ε. Κινητική «Η ΓΑΛΗΝΗ».

8. Την υπ' αριθμ. 2708/3.8.2004 γνωμοδότηση επί της ανωτέρω προσφυγής της Δ/νσης Περιβάλλοντος και Χωροταξίας - Τμήμα Πολεοδομικού Σχεδιασμού και Εφαρμογών της Περιφέρειας Ανατολικής Μακεδονίας - Θράκης με την οποία προτείνεται για τους αναγραφόμενους σ' αυτήν λόγους η αποδοχή της προσφυγής.

Επειδή την ανωτέρω γνωμοδότηση της Δ/νσης Περιβάλλοντος και Χωροταξίας αποδεχόμαστε και κατά συνέπεια αυτή αποτελεί αναπόσπαστο μέρος της παρούσας απόφασής μας, αποφασίζουμε:

Α. Αποδεχόμαστε την από 24.5.2004 προσφυγή των Αδαμόπουλου Βασιλείου και λοιπών, κατά της υπ' αριθμ. 12/2200/5.3.2004 απόφασης του Νομάρχη Καβάλας, για τους λόγους που αναφέρονται στην υπ' αριθμ. 2708/3.8.2004 γνωμοδότηση της Δ/νσης Περιβάλλοντος και Χωροταξίας, της Περιφέρειας Ανατολικής Μακεδονίας - Θράκης.

Β. Ακυρώνουμε την υπ' αριθμ. 12/2200/5.3.2004 απόφαση του Νομάρχη Καβάλας και αναπέμπουμε αυτή σε νέα κρίση, στα αρμόδια όργανα της Νομαρχίας (ΣΧΟΠ, Νομού, Νομάρχη) προκειμένου να επανεξετασθεί ο εν λόγω κανονιστικός όρος της αυξήσεως του ύψους βάσει αντικειμενικών πολεοδομικών κριτηρίων αναγομένων στην υγιεινή, ασφάλεια, αισθητική, προστασία του περιβάλλοντος κ.λπ. όπως ορίζεται από τις σχετικές εξουσιοδοτικές διατάξεις του αρ. 9 του Ν.Δ. 17-7-23 «περί σχεδίων πόλεως» και όπως αναλυτικότερα αναφέρεται στην συνημμένη γνωμοδότηση της Δ/νσης ΠΕ.ΧΩ. της Περιφέρειας Α.Μ.Θ.

Κατά της ανωτέρω απόφασης μπορεί να ασκηθεί προσφυγή ενώπιον των αρμοδίων δικαστηρίων.

Η παρούσα απόφαση να αποσταλεί στο Εθνικό Τυπογραφείο για δημοσίευση, λόγω δημοσίευσης της ακυρωθείσας απόφασης του Νομάρχη Καβάλας στο ΦΕΚ 321/23.4.2004 Τεύχος Δ'.

Η απόφαση αυτή να δημοσιευθεί στην Εφημερίδα της Κυβερνήσεως.

Κομοτηνή, 3 Αυγούστου 2004

Ο Γενικός Γραμματέας Περιφέρειας
ΜΙΧΑΗΛΣ Α. ΑΓΓΕΛΟΠΟΥΛΟΣ

Αριθ. 2717

(2)

Επικύρωση καθορισμού οριογραμμών τμήματος ρέματος με στοιχεία Α1, Α2, Β1,.....,Ζ1, Ζ2 στο 1ο χλμ. της οδού Κρανιά - Μέτσοβο του Δήμου Γόργιανης.

Ο ΓΕΝΙΚΟΣ ΓΡΑΜΜΑΤΕΑΣ
ΠΕΡΙΦΕΡΕΙΑΣ ΔΥΤΙΚΗΣ ΜΑΚΕΔΟΝΙΑΣ

Έχοντας υπόψη:

1. Τις διατάξεις του άρθρου 5 του Ν. 3010/2002 (Φ.Ε.Κ. 91/Α) με το οποίο ρυθμίζονται θέματα καθορισμού οριογραμμών ρεμάτων.

2. Τις διατάξεις του άρθρου 5 του Ν. 3010/2002 (Φ.Ε.Κ. 91/Α), παράγραφος 3β, με την οποία ορίζεται ότι η επικύρωση του καθορισμού των οριογραμμών γίνεται με απόφαση του Γενικού Γραμματέα της οικείας Περιφέρειας.

3. Τις ισχύουσες διατάξεις της Πολεοδομικής Νομοθεσίας (δόμηση παρά τα ρέματα).

4. Τις διατάξεις του Ν. 2503/1997 (Φ.Ε.Κ. 107 Α') «Διοίκηση, οργάνωση, στελέχωση της Περιφέρειας κ.λπ.».

5. Την υπ' αριθμ. 89/3.6.2004 απόφαση του Δημοτικού Συμβουλίου του Δήμου Γόργιανης, με την οποία γνωμοδοτεί θετικά υπέρ της καθορισθείσης οριογραμμής ρέματος του Δήμου Γόργιανης που βρίσκεται σε επαφή με το αγροτεμάχιο ιδιοκτησίας Σταματίας Στάμου στη θέση (1ο χλμ. της οδού Κρανιάς - Μετσόβου) σύμφωνα με την πρόταση της Δ/νσης Τεχνικών Υπηρεσιών Γρεβενών.

6. Την υπ' αριθμ. ΤΥ3259/5.7.2004 απόφαση της Δ/νσης Τεχν. Υπηρ. Ν.Α. Γρεβενών.

7. Το υπ' αριθμ. ΤΥ1946/5.7.2004 έγγραφο της Δ/νσης Τεχν. Υπηρ. Ν.Α. Γρεβενών.

8. Το από Απρίλιο του 2004 τοπογραφικό διάγραμμα, στο συνολικό μήκος του υδατορέμματος και εκατέρωθεν της βαθιάς γραμμής αυτού (στο χώρο επέμβασης) εξαρ-

τημένο, από κρατικό δίκτυο συντεταγμένων (γεωδαιτικό σύστημα Ε.Γ.Σ.Α 87) το οποίο συντάχθηκε από τον Ηλιόπουλο Γεώργιο Αγρ. Τοπ/φο Μηχανικό σε μία (1) πινακίδα, κλίμακας 1:1.000, ελέγχθηκε για την ακρίβεια της αποτύπωσης στις 14.5.2004 από τον Τοπογράφο Μηχανικό Μπαλοδήμο Νικόλαο της Δ/νσης Τεχν. Υπηρεσιών Νομ/κής Αυτ/σης Γρεβενών και θεωρήθηκε την ίδια ημερομηνία από τον Διευθυντή της ίδιας Υπηρεσίας Θάνο Αθανάσιο Τοπογράφο Μηχανικό, αποφασίζουμε:


Επικυρώνουμε τις καθορισθείσες οριογραμμές του τμήματος ρέματος με στοιχεία Α1, Α2, Β1,.....,Ζ1, Ζ2 που βρίσκεται σε επαφή με το αγροτεμάχιο ιδιοκτησίας Σταματίας Στάμου στη θέση 1ο χλμ. της οδού Κρανιά - Μέτσοβο του Δήμου Γόργιανης, όπως φαίνονται στο από Απρίλιο του 2004 τοπογραφικό διάγραμμα, στο συνολικό μήκος του υδατορέμματος και εκατέρωθεν της βαθιάς γραμμής αυτού (στο χώρο επέμβασης) εξαρτημένο, από κρατικό δίκτυο συντεταγμένων (γεωδαιτικό σύστημα Ε.Γ.Σ.Α 87) το οποίο συντάχθηκε από τον Ηλιόπουλο Γεώργιο Αγρ. Τοπ/φο Μηχανικό σε μία (1) πινακίδα, κλίμακας 1:1.000, ελέγχθηκε για την ακρίβεια της αποτύπωσης στις 14.5.2004 από τον Τοπογράφο Μηχανικό Μπαλοδήμο Νικόλαο της Δ/νσης Τεχν. Υπηρεσιών Νομ/κής Αυτ/σης Γρεβενών και θεωρήθηκε την ίδια ημερομηνία.

Η ισχύς της παρούσης απόφασης αρχίζει από την δημοσίευση της στην Εφημερίδα της Κυβερνήσεως.

Η απόφαση αυτή με το τοπογραφικό διάγραμμα (σε μία -1-πινακίδα) να δημοσιευθούν στην Εφημερίδα της Κυβερνήσεως.

Κοζάνη, 30 Αυγούστου 2004

Ο Γενικός Γραμματέας Περιφέρειας
ΑΝΔΡΕΑΣ ΛΕΟΥΔΗΣ

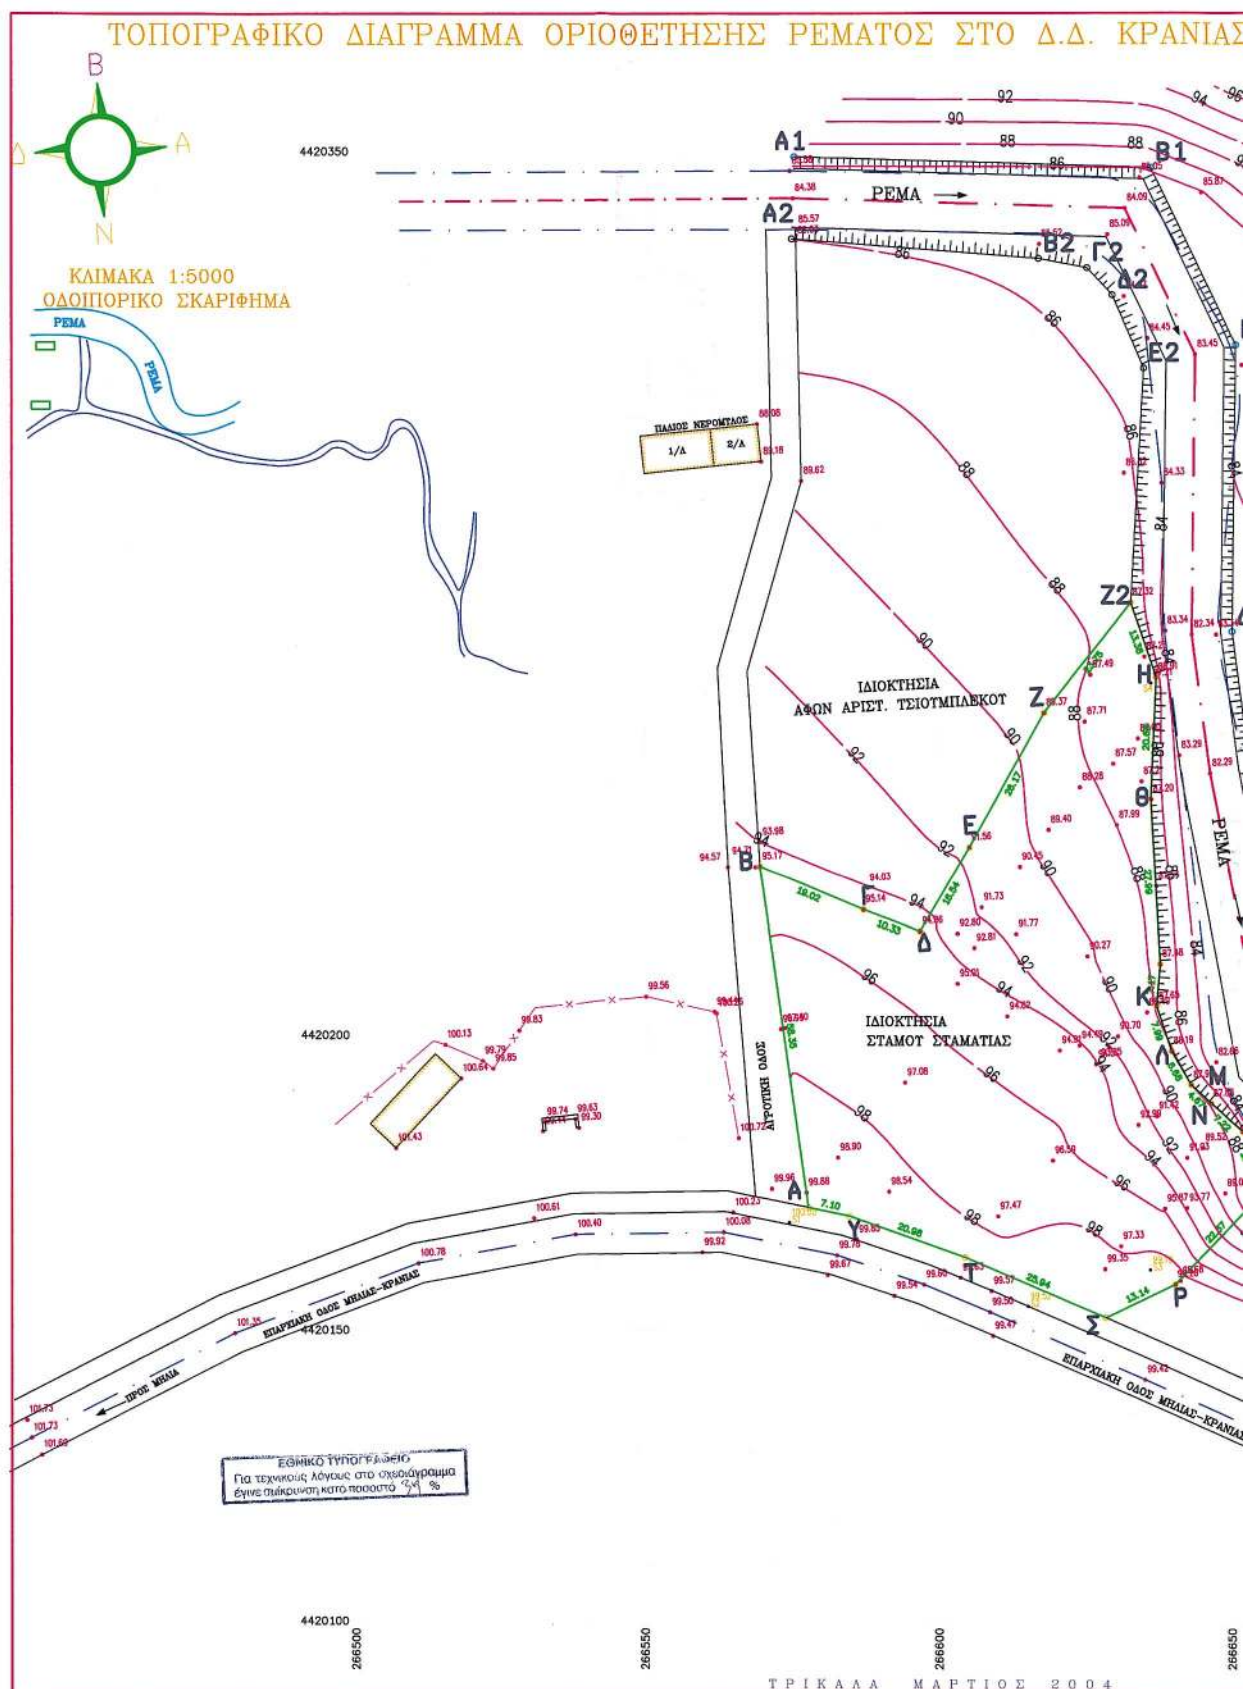

Αριθ. 2076

(3)

Κήρυξη ως αναδασωτέας εκτάσεως 1,654 στρεμμάτων, στη θέση «Βοδενά» του Δημοτικού διαμερίσματος Λουτροχωρίου του Δήμου Σκύδρας του Νομού Πέλλας.

Ο ΓΕΝΙΚΟΣ ΓΡΑΜΜΑΤΕΑΣ
ΠΕΡΙΦΕΡΕΙΑΣ ΚΕΝΤΡΙΚΗΣ ΜΑΚΕΔΟΝΙΑΣ

Έχοντας υπόψη:

1) Την παρ. 3 του άρθρου 117 του Συντάγματος της χώρας.

2) Τις περί διοικητικής αποκέντρωσης διατάξεις του Ν. 3200/1955.

3) Τις δ/ξεις του Ν. 998/1979 (ΦΕΚ Α 289) «Περί προστασίας δασών και δασικών εν γένει εκτάσεων» και ειδικότερα:

α) του αρθ. 41 παρ. 1.

β) του αρθ. 38 παρ. 1.

γ) του αρθ. 70 όπως συμπληρώθηκε με το αρθρ. 12 παρ. 2 του Ν. 2040/1992 και αντικαταστάθηκε με την παράγραφο 15 του άρθρου 1 του Ν. 3208/2003.

4) Τις δ/γές του Υπ. Γεωργίας:

α) 160417/1180/80, β) 182447/3049/80 γ) 154659/24.5.1982.

5) Τις διατάξεις του Ν. 2218/1994 «Περί ίδρυσης Νομαρχιακής αυτ/σης κ.λπ.» και τα άρθρα 4 παρ. 7 και 6 παρ. 7 του Ν. 2240/1994 «Συμπλήρωση διατάξεων για τη Νομ. αυτ/ση κ.λπ.».

6) Το Ν. 2503/1997 «Διοίκηση, οργάνωση, στελέχωση της Περιφέρειας κ.λπ.».

7) Την υπ' αριθμ. 5631/26.7.2000 (ΦΕΚ 1339/Β/2000) (ΟΡΘΗ ΕΠΑΝΑΛΗΨΗ) απόφαση του Γενικού Γραμματέα Περιφέρειας Κεντρικής Μακεδονίας «Ορισμός εισηγητών και μεταβίβαση εξουσίας υπογραφής Μ.Ε.Γ.Π.Κ.Μ ... κ.λπ.».

8) Την 2854/24.8.2004 πρόταση του Δασαρχείου Έδεσσας περί κήρυξης αναδασωτέας της αναφερόμενης στο θέμα έκτασης, αποφασίζουμε:

Κηρύσσουμε ως αναδασωτέα Δημόσια Εποικιστική έκταση 1,654 στρ. (ενός στρέμματος και εξακοσίων πενήντα τεσσάρων χιλιοστών του στρέμματος) δάσους, με σκοπό την αποκατάσταση της δασικής βλάστησης με φυσική και τεχνική αναδάσωση, η οποία βρίσκεται στη θέση «Βοδενά», του Δημοτικού Διαμερίσματος Λουτροχωρίου, του Δήμου Σκύδρας που διαπιστώθηκε ότι εκχερσώθηκε κατά την 19η Αυγούστου 2004. Η έκταση αυτή προσδιορίζεται από τα στοιχεία Α, Β, Γ, Δ, Ε, Ζ, Η, Α, όπως φαίνεται στο συνημμένο διάγραμμα και η θέση της είναι σημειωμένη στο απόσπασμα φύλλου χάρτη ΓΥΣ «ΒΕΡΟΙΑ» κλιμ. 1:50.000 τα οποία αποτελούν αναπόσπαστο μέρος της απόφασης αυτής και έχει όρια:

Ανατολικά: Με αγρό του ιδίου τεμ. 37.

Δυτικά: Με δημόσια εποικιστική έκταση τεμ. 630.

Βόρεια: Με με δάσος.

Νότια: Με αγρό τεμ. 35.

Η απόφαση αυτή να δημοσιευθεί στην Εφημερίδα της Κυβερνήσεως.

Έδεσσα, 25 Αυγούστου 2004

Με εντολή Γενικού Γραμματέα Περιφέρειας

Η Διευθύντρια Δασών κ.α.α.

ANNA ΒΛΑΧΑΚΗ

Αριθ. 2088

(4)

Κήρυξη ως αναδασωτέας εκτάσεως 11,723 στρεμμάτων, στη θέση «Καραγάτσια» του Δημοτικού διαμερίσματος Σεβαστιανών του Δήμου Σκύδρας του Νομού Πέλλας.

Ο ΓΕΝΙΚΟΣ ΓΡΑΜΜΑΤΕΑΣ
ΠΕΡΙΦΕΡΕΙΑΣ ΚΕΝΤΡΙΚΗΣ ΜΑΚΕΔΟΝΙΑΣ

Έχοντας υπόψη:

- 1) Την παρ.3 του άρθρου 117 του Συντάγματος της χώρας.
- 2) Τις περί διοικητικής αποκέντρωσης διατάξεις του Ν. 3200/1955.
- 3) Τις δ/ξεις του Ν. 998/1979 ΦΕΚ Α' 289 «Περί προστασίας δασών και δασικών εν γένει εκτάσεων» και ειδικότερα:
 - α) του αρθ. 41 παρ. 1.
 - β) του αρθ. 38 παρ. 1.
 - γ) του αρθ. 70 όπως συμπληρώθηκε με το αρθρ. 12 παρ. 2 του Ν. 2040/1992 και αντικαταστάθηκε με την παράγραφο 15 του άρθρου 1 του Ν. 3208/2003.
- 4) Τις δ/γές του Υπ. Γεωργίας :
 - α) 160417/1180/80, β) 182447/3049/80 γ) 154659/24.5.1982.
- 5) Τις διατάξεις του Ν. 2218/1994 «Περί ίδρυσης Νομαρχιακής αυτ/σης κ.λπ.» και τα άρθρα 4 παρ. 7 και 6 παρ. 7 του Ν. 2240/1994 «Συμπλήρωση διατάξεων για τη Νομ. αυτ/ση κ.λπ.».
- 6) Το Ν. 2503/1997 «Διοίκηση, οργάνωση, στελέχωση της Περιφέρειας κ.λπ.».

7) Την υπ' αριθμ. 5631/26.7.2000 (ΦΕΚ 1339/Β/2000) (ΟΡΘΗ ΕΠΑΝΑΛΗΨΗ) απόφαση του Γενικού Γραμματέα Περιφέρειας Κεντρικής Μακεδονίας «Ορισμός εισηγητών και μεταβίβαση εξουσίας υπογραφής Μ.Ε.Γ.Π.Κ.Μ ... κ.λπ.».

8) Την 2869/24.8.2004 πρόταση του Δασαρχείου Έδεσσας περί κήρυξης αναδασωτέας της αναφερόμενης στο θέμα έκτασης, αποφασίζουμε:

Κηρύσσουμε ως αναδασωτέα Δημοτική Εποικιστική έκταση 11,723 στρ. (έντεκα στρεμμάτων και επτακοσίων είκοσι τριών χιλιοστών του στρέμματος) δάσους, με σκοπό την αποκατάσταση της δασικής βλάστησης με φυσική και τεχνική αναδάσωση, η οποία βρίσκεται στη θέση «Καραγάτσια», του Δημοτικού Διαμερίσματος Σεβαστιανών, του Δήμου Σκύδρας που διαπιστώθηκε ότι εκχερσώθηκε κατά την 19η Αυγούστου 2004. Η έκταση αυτή προσδιορίζεται από τα στοιχεία Α, Β, Γ, Δ, Ε, Ζ, Η, Θ, Ι, Κ, Λ, Α, όπως φαίνεται στο συνημμένο διάγραμμα και η θέση της είναι σημειωμένη στο απόσπασμα φύλλου χάρτη ΓΥΣ «Ε-ΔΕΣΣΑ» κλιμ. 1:50.000 τα οποία αποτελούν αναπόσπαστο μέρος της απόφασης αυτής και έχει όρια:

Ανατολικά: δασική έκταση τεμ. 1837.

Δυτικά: Με δασική έκταση τεμ. 1837.

Βόρεια: Με δασική έκταση τεμ. 1837.

Νότια: Με δασική έκταση τεμ. 1837.

Η απόφαση αυτή να δημοσιευθεί στην Εφημερίδα της Κυβερνήσεως.


Έδεσσα, 25 Αυγούστου 2004

Με εντολή Γενικού Γραμματέα Περιφέρειας


Η Διευθύντρια Δασών κ.α.α.

ANNA ΒΛΑΧΑΚΗ

ΤΟΠΟΓΡΑΦΙΚΟ ΔΙΑΓΡΑΜΜΑ ΕΚΤΑΣΗΣ ΠΟΥ ΕΚΧΕΡΣΩΘΗΚΕ ΚΑΙ ΚΑΤΑΛΗΦΘΗΚΕ ΠΑΡΑΝΟΜΑ ΑΠΟ ΤΟΝ ΓΡΗΓΟΡΙΔΗ ΙΩΑΝΝΗ ΤΟΥ ΣΑΒΒΑ ΣΤΗ ΘΕΣΗ "ΚΑΡΑΓΑΤΣΙΑ" ΤΗΣ ΠΕΡΙΟΧΗΣ ΣΕΒΑΣΤΕΙΑΝΟΥ ΕΚΤΑΣΗ ΑΒΓΔΕΖΗΘΙΚΛΑ= 11.723 TM

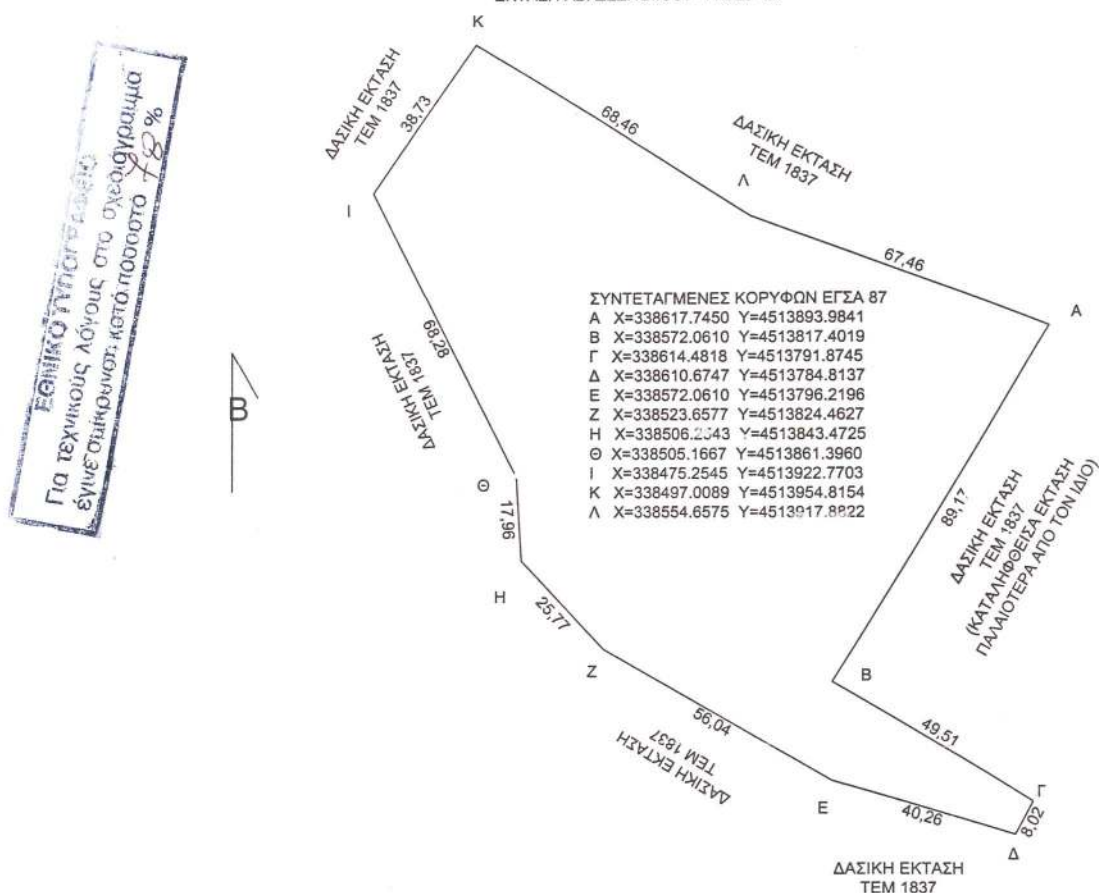

ΧΑΡΤΗΣ ΠΡΟΣΑΝΑΤΟΛΙΣΜΟΥ
Κλίμ.: 1: 50.000 Φύλλο ΕΔΕΣΣΑ

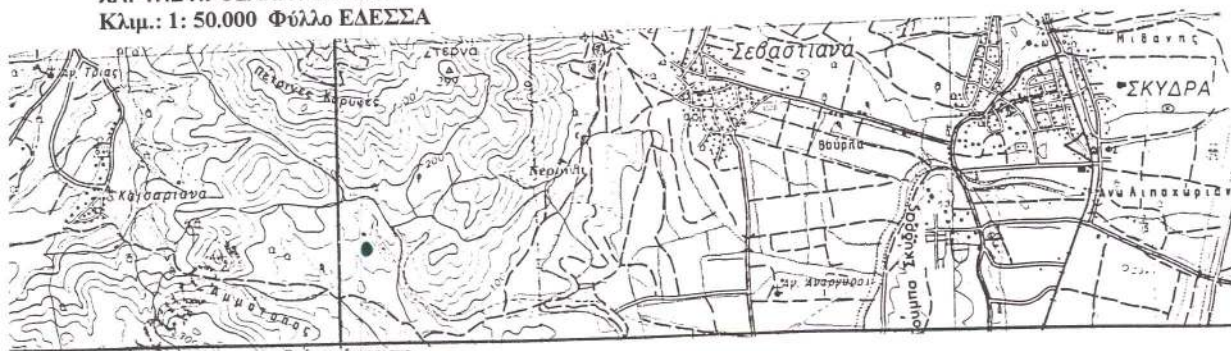

Ο ΔΑΣΑΡΧΗΣ

ΔΗΜΗΤΡΗΣ ΨΥΧΟΓΙΟΣ
ΔΑΣΟΛΟΓΟΣ

ΘΕΩΡΗΘΗΚΕ

Εδεσσα 25-8-2004

Ο Δ/ΝΤΗΣ ΔΑΣΩΝ ΠΕΛΛΑΣ

Βλαχάκη - Σανίδα Άννη
Δασολόγος

Έδεσσα 24.8-2004
Ο ΣΥΝΤΑΚΤΗΣ

ΣΩΤΗΡΗΣ ΝΤΙΝΟΠΟΥΛΟΣ
ΔΑΣΟΛΟΓΟΣ