



04007592107050004



7035

ΕΦΗΜΕΡΙΣ ΤΗΣ ΚΥΒΕΡΝΗΣΕΩΣ

ΤΗΣ ΕΛΛΗΝΙΚΗΣ ΔΗΜΟΚΡΑΤΙΑΣ

ΤΕΥΧΟΣ ΤΕΤΑΡΤΟ

Αρ. Φύλλου 759

21 Ιουλίου 2005

ΑΠΟΦΑΣΕΙΣ

Αριθμ. ΔΠ 217

Τροποποίηση ρυμοτομικού σχεδίου οικισμού Περάματος του Δήμου Γεροποτάμου, Νομού Ρεθύμνης.

Ο ΝΟΜΑΡΧΗΣ ΡΕΘΥΜΝΟΥ

Έχοντας υπόψη:

1) Τις διατάξεις των άρθρων 3 και 70 του από 17.7.1923 ν.δ. περί «σχεδίων πόλεων κλπ.» (ΦΕΚ 228/Α/23) όπως μεταγενέστερα τροποποιήθηκαν και συμπληρώθηκαν.

2) Τα άρθρα 6 και 7 του ν.1337/1983 (ΦΕΚ 33Α) όπως τροποποιήθηκε και ισχύει.

3) Το άρθρο 3 του ν.2831/2000 (ΦΕΚ 140/Α) άρθρο 29, όπως αντικαταστάθηκε και ισχύει με τον Ν.3044/2002 (ΦΕΚ 197Α).

4) Το Ν.2218/1994 (ΦΕΚ 90/Α) περί «ίδρυσης Νομαρχιακής Αυτοδιοίκησης, τροποποίησης διατάξεων για την πρωτοβάθμια Αυτοδιοίκηση και την περιφέρεια και άλλες διατάξεις», όπως τροποποιήθηκε και ισχύει.

5) Την με αρ. Τ.Π. 4028/1993 (ΦΕΚ 1126/15.9.1993) Απόφαση Νομάρχη Ρεθύμνης με την οποία εγκρίνεται η πολεοδομική μελέτη του οικισμού Περάματος Ν. Ρεθύμνης.

6) Τη θετική γνωμοδότηση του ΣΧΟΠ Ν.Α. Ρεθύμνης όπως αυτή διατυπώθηκε στο 2/2005 πρακτικό της 17.5.2005 συνεδρίασης, (πράξη 4^η) με θέμα: Τροποποίηση ρυμοτομικού σχεδίου οικισμού Περάματος του Δήμου

Γεροποτάμου στην ιδιοκτησία Θεοδωράκη Ειρήνης και Δαφνομήλη Αθηνάς.

7) Το γεγονός ότι από τις κανονιστικές διατάξεις αυτής της απόφασης δεν προκαλείται δαπάνη εις βάρος του κρατικού προϋπολογισμού και του οικείου Ο.Τ.Α., αποφασίζουμε:

1) Την έγκριση της τροποποίησης ρυμοτομικού σχεδίου του οικισμού Περάματος του Δήμου Γεροποτάμου του Ν. Ρεθύμνης.

Η παρούσα τροποποίηση γίνεται στον τομέα Ι του εγκριμένου ρυμοτομικού σχεδίου του οικισμού Περάματος του Δήμου Γεροποτάμου, στην περιοχή που βρίσκεται η ιδιοκτησία της Θεοδωράκη Ειρήνης και της Δαφνομήλη Αθηνάς. Συγκεκριμένα γίνεται μετατόπιση του δρόμου που διέρχεται μεταξύ της ιδιοκτησίας της Δαφνομήλη Αθηνάς και της ιδιοκτησίας του Δημοσίου (Παλιές Αποθήκες Ένωσης - ιδιοκτησία Κτηματικής Υπηρεσίας και Ένωσης Γεωργικών Συνεταιρισμών) ανατολικότερα, όπως φαίνεται στο συνημμένο τοπογραφικό διάγραμμα της μηχανικού Θεοδωράκη Ρένας.


2) Η ισχύς της παρούσας απόφασης αρχίζει με τη δημοσίευσή της.

Η απόφαση αυτή να δημοσιευθεί στην Εφημερίδα της Κυβερνήσεως μαζί με το τοπογραφικό διάγραμμα που τη συνοδεύει.

Ρέθυμνο, 8 Ιουνίου 2005

Ο Νομάρχης

ΓΕΩΡΓΙΟΣ ΠΑΠΑΔΑΚΗΣ

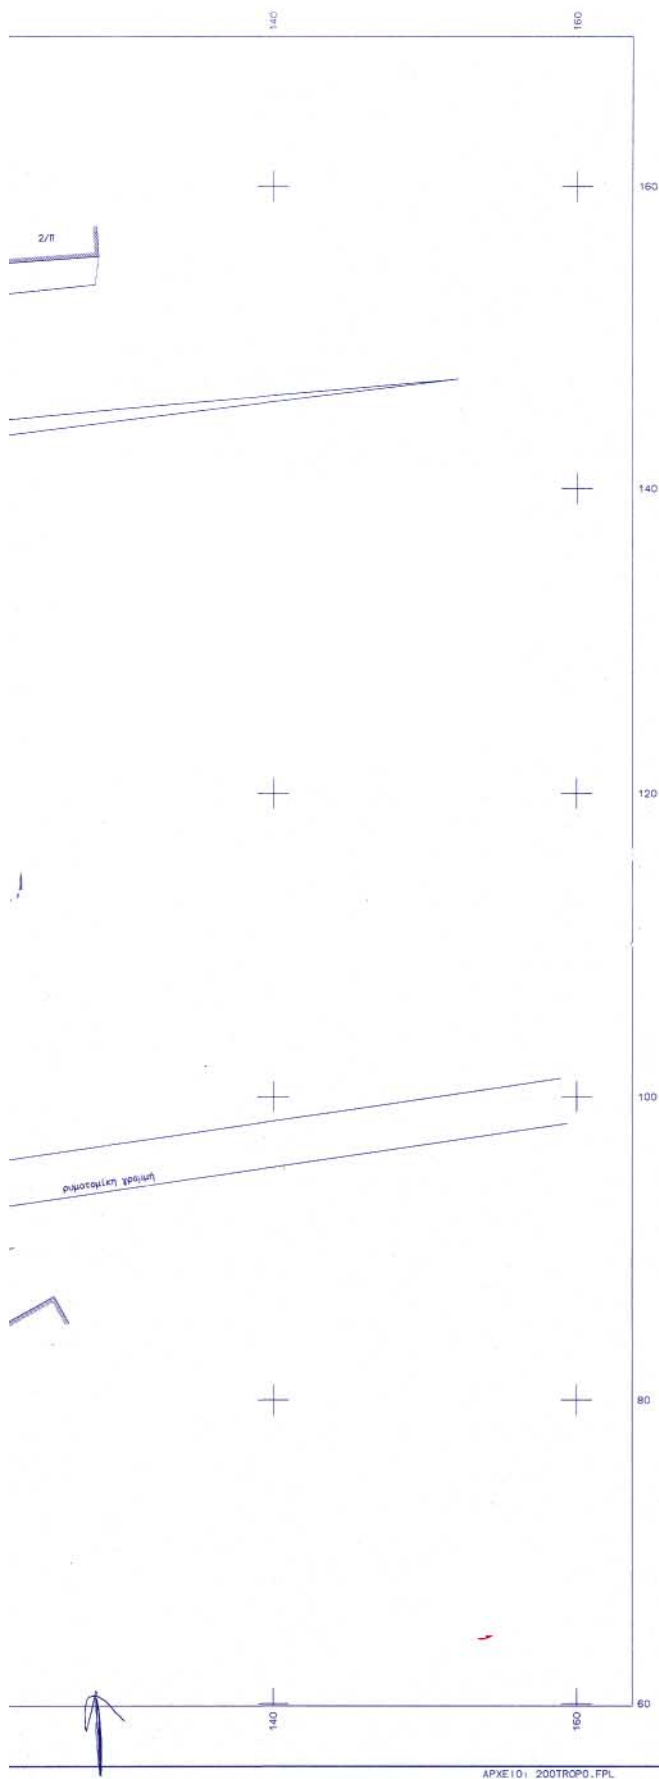

ΣΥΝΤΕΤΑΓΜΕΝΕΣ ΟΡΓΙΟΝ											
ΔΙΡΕΙΟ	X	Y	ΔΙΡΕΙΟ	X	Y	ΔΙΡΕΙΟ	X	Y	ΔΙΡΕΙΟ	X	Y
1	105.001	90.424	2	97.805	87.994	3	103.182	88.148			
4	92.597	88.096	5	87.351	86.310	6	82.103	86.983			
7	81.898	83.208	8	82.185	87.280	9	82.372	104.193			
11	82.243	108.651	12	88.779	108.238	13	88.289	115.354			
14	90.276	123.280	15	90.290	125.084	16	90.637	140.474			
29	103.853	103.880	30	103.233	110.419	31	102.287	117.991			
32	101.556	125.918	34	100.446	133.447	35	99.273	139.335			
72	90.870	142.956	73	90.853	141.380	74	84.939	142.189			
76	88.267	142.907	117	99.774	88.051	119	115.596	91.788			
121	90.270	123.280	125	99.178	139.672	126	102.388	117.183			
134	105.269	91.621	136	94.690	141.119	138	104.574	94.667			
141	115.349	91.732	146	94.885	142.198	148	96.882	142.307			
150	90.853	127.889	151	95.357	138.507	152	101.577	125.696			
153	86.398	142.444	156	105.479	141.843	158	101.155	140.847			
160	99.370	140.675	161	109.480	90.866	170	95.454	140.794			

----- υπάρχουν ρυμοτομικό σχέδιο
 ————— προτεινόμενο ρυμοτομικό σχέδιο

Το τμήμα του κοινόχρηστου χώρου που καταργείται περιγράφεται με τα στοιχεία 136-170-141-161-134-136, εμβαδού Ε=513,20τ.μ.

Το τμήμα του κοινόχρηστου χώρου που δημιουργείται περιγράφεται με τα στοιχεία 156-141-161-134-160-156, εμβαδού Ε=513,20τ.μ.

ΤΕΧΝΙΚΟ ΓΡΑΦΕΙΟ

ΘΕΟΔΩΡΑΚΗ ΠΕΝΑ
 ΑΡΧΙΤΕΚΤΟΝ ΜΗΧΑΝΙΚΟΣ

ΠΕΡΑΜΑ ΔΗΜΟΥ ΓΕΡΟΠΟΤΑΜΟΥ

ΕΡΓΟΔΩΤΗΣ

ΔΑΦΝΟΜΙΛΙΑ ΑΘΗΝΑ

ΤΟ ΠΑΡΟΝ ΣΥΝΟΔΕΥΕΙ ΤΗΝ
 ΥΠΟΔΕΙΞΗ ΤΟΥ ΔΗΜΟΤΙΚΟΥ
 ΣΥΜΒΟΥΛΙΟΥ ΤΟΥ ΔΗΜΟΥ ΜΑΣ
 ΠΕΡΑΜΑ 05/05/2005



ΕΡΓΟ

ΤΡΟΠΟΠΟΙΗΣΗ ΣΧΕΔΙΟΥ ΠΟΛΕΩΣ ΣΥΜΠΛΗΡΩΣΗ ΚΑΝΟΝΙΣΜΟΥ

ΘΕΣΗ

ΕΝΤΟΣ ΣΧΕΔΙΟΥ ΠΟΛΕΩΣ ΠΕΡΑ
 ΔΗΜΟΥ ΓΕΡΟΠΟΤΑΜΟΥ



ΘΕΜΑ ΣΧΕΔΙΟΥ

ΤΟΠΟΓΡΑΦΙΚΟ ΔΙΑΓΡΑΜΜΑ

ΑΡΙΘΜΟΣ
 ΣΧΕΔΙΟΥ

ΚΛΙΜΑΚΑ
 1:200

ΧΡΟΝΟΣ ΜΕΛΕΤΗΣ : ΣΕΠΤΕΜΒΡΙΟΣ 2004

ΥΠΟΓΡΑΦΗ

ΣΦΡΑΓΙΣ

Το παρόν έγκρισε την υπ' αριθμόν
 917/08-06-2005 Απόφαση Νομάρχου



ΠΕΝΑ Ν. ΘΕΟΔΩΡΑΚΗ
 ΔΙΠΛΩΜ. ΑΡΧΙΤΕΚΤΟΝ ΜΗΧΑΝΙΚΟΣ
 ΠΑΝΕΠΙΣΤΗΜΙΟΥ ΡΟΜΗΣ
 ΜΕΛΟΣ Τ.Ε.Ε. ΑΡΧ. ΜΗΤΡΩΟΥ 42669
 ΠΕΡΑΜΑ ΠΕΡΙΜΕΤΡΟΥ ΤΗΣ 0834-23124
 Ε.Φ.Μ. 028061107 Ε.Ο.Υ. ΠΕΡΙΜΕΤΡΟΥ

ΕΘΝΙΚΟ ΤΥΠΟΓΡΑΦΕΙΟ**ΕΦΗΜΕΡΙΔΑ ΤΗΣ ΚΥΒΕΡΝΗΣΕΩΣ**

ΚΑΠΟΔΙΣΤΡΙΟΥ 34 * ΑΘΗΝΑ 104 32 * FAX 210 52 21 004
ΗΛΕΚΤΡΟΝΙΚΗ ΔΙΕΥΘΥΝΣΗ: <http://www.et.gr> – e-mail: webmaster@et.gr

Πληροφορίες Α.Ε. - Ε.Π.Ε. και λοιπών Φ.Ε.Κ.: 210 527 9000
Φωτοαντίγραφα παλαιών ΦΕΚ - ΒΙΒΛΙΟΘΗΚΗ - ΜΑΡΝΗ 8 - Τηλ. (210)8220885 - 8222924
Δωρεάν διάθεση τεύχους Προκηρύξεων ΑΣΕΠ αποκλειστικά από Μάρνη 8 & Περιφερειακά Γραφεία
Δωρεάν ανάγνωση δημοσιευμάτων τεύχους Α' από την ιστοσελίδα του Εθνικού Τυπογραφείου

ΠΕΡΙΦΕΡΕΙΑΚΑ ΓΡΑΦΕΙΑ ΠΩΛΗΣΗΣ Φ.Ε.Κ.

ΘΕΣΣΑΛΟΝΙΚΗ - Βασ. Όλγας 227	(2310) 423 956	ΛΑΡΙΣΑ - Διοικητήριο	(2410) 597449
ΠΕΙΡΑΙΑΣ - Ευριπίδου 63	(210) 413 5228	ΚΕΡΚΥΡΑ - Σαμαρά 13	(26610) 89 122
ΠΑΤΡΑ - Κορίνθου 327	(2610) 638 109		(26610) 89 105
	(2610) 638 110	ΗΡΑΚΛΕΙΟ - Πεδιάδος 2	(2810) 300 781
ΙΩΑΝΝΙΝΑ - Διοικητήριο	(26510) 87215	ΛΕΣΒΟΣ - Πλ.Κωνσταντινουπόλεως 1	(22510) 46 654
ΚΟΜΟΤΗΝΗ - Δημοκρατίας 1	(25310) 22 858		(22510) 47 533

ΤΙΜΗ ΠΩΛΗΣΗΣ ΦΥΛΛΩΝ ΕΦΗΜΕΡΙΔΟΣ ΤΗΣ ΚΥΒΕΡΝΗΣΕΩΣ**Σε έντυπη μορφή:**

- Για τα ΦΕΚ από 1 μέχρι 16 σελίδες σε 1 euro, προσαυξανόμενη κατά 0,20 euro για κάθε επιπλέον οκτασέλιδο ή μέρος αυτού.
- Για τα φωτοαντίγραφα ΦΕΚ σε 0,15 euro ανά σελίδα.

Σε μορφή CD:

Τεύχος	Περίοδος	EURO	Τεύχος	Περίοδος	EURO
Α'	Ετήσιο	150	Αναπτυξιακών Πράξεων	Ετήσιο	50
Α	3μηνιαίο	40	Ν.Π.Δ.Δ.	Ετήσιο	50
Α'	Μηνιαίο	15	Παράρτημα	Ετήσιο	50
Β'	Ετήσιο	300	Εμπορικής και Βιομηχανικής Ιδιοκτησίας	Ετήσιο	100
Β'	3μηνιαίο	80	Ανωτάτου Ειδικού Δικαστηρίου	Ετήσιο	5
Β'	Μηνιαίο	30	Διακηρύξεων Δημοσίων Συμβάσεων	Ετήσιο	200
Γ	Ετήσιο	50	Διακηρύξεων Δημοσίων Συμβάσεων	Εβδομαδιαίο	5
Δ'	Ετήσιο	220	Α.Ε. & Ε.Π.Ε	Μηνιαίο	100
Δ'	3μηνιαίο	60			

- Η τιμή πώλησης μεμονωμένων Φ.Ε.Κ ειδικού ενδιαφέροντος σε μορφή cd-rom και μέχρι 100 σελίδες σε 5 euro προσαυξανόμενη κατά 1 euro ανά 50 σελίδες.
- Η τιμή πώλησης σε μορφή cd-rom δημοσιευμάτων μιας εταιρείας στο τεύχος Α.Ε. και Ε.Π.Ε. σε 5 euro ανά έτος.

ΠΑΡΑΓΓΕΛΙΑ ΚΑΙ ΑΠΟΣΤΟΛΗ Φ.Ε.Κ. : τηλεφωνικά : 210 - 4071010, fax : 210 - 4071010 internet : <http://www.et.gr>.

ΕΤΗΣΙΕΣ ΣΥΝΔΡΟΜΕΣ Φ.Ε.Κ.

Σε έντυπη μορφή	Από το Internet
Α' (Νόμοι, Π.Δ., Συμβάσεις κτλ.)	225 €
Β' (Υπουργικές αποφάσεις κτλ.)	320 €
Γ' (Διορισμοί, απολύσεις κτλ. Δημ. Υπαλλήλων)	65 €
Δ' (Απαλλοτριώσεις, πολεοδομία κτλ.)	320 €
Αναπτυξιακών Πράξεων και Συμβάσεων (Τ.Α.Π.Σ.)	160 €
Ν.Π.Δ.Δ. (Διορισμοί κτλ. προσωπικού Ν.Π.Δ.Δ.)	65 €
Παράρτημα (Προκηρύξεις θέσεων ΔΕΠ κτλ.)	33 €
Δελτίο Εμπορικής και Βιομ/κής Ιδιοκτησίας (Δ.Ε.Β.Ι.)	65 €
Ανωτάτου Ειδικού Δικαστηρίου (Α.Ε.Δ.)	10 €
Ανωνύμων Εταιρειών & Ε.Π.Ε.	2.250 €
Διακηρύξεων Δημοσίων Συμβάσεων (Δ.Δ.Σ.)	225 €
Πρώτο (Α'), Δεύτερο (Β') και Τέταρτο (Δ')	-
	450 €

- Το τεύχος του ΑΣΕΠ (έντυπη μορφή) θα αποστέλλεται σε συνδρομητές με την επιβάρυνση των 70 euro, ποσό το οποίο αφορά ταχυδρομικά έξοδα.
- Για την παροχή δικαιώματος ηλεκτρονικής πρόσβασης σε Φ.Ε.Κ. προηγούμενων ετών και συγκεκριμένα στα τεύχη Α', Β', Δ', Αναπτυξιακών Πράξεων & Συμβάσεων, Δελτίο Εμπορικής και Βιομηχανικής Ιδιοκτησίας και Διακηρύξεων Δημοσίων Συμβάσεων, η τιμή προσαυξάνεται πέραν του ποσού της ετήσιας συνδρομής έτους 2005, κατά 25 euro ανά έτος παλαιότητας και ανά τεύχος, για δε το τεύχος Α.Ε. & Ε.Π.Ε., κατά 30 euro.

- * Οι συνδρομές του εσωτερικού προπληρώνονται στις ΔΟΥ (το ποσό συνδρομής καταβάλλεται στον κωδικό αριθμό εσόδων ΚΑΕ 2531 και το ποσό υπέρ ΤΑΠΕΤ (5% του ποσού της συνδρομής) στον κωδικό αριθμό εσόδων ΚΑΕ 3512). Το πρωτότυπο αποδεικτικό είσπραξης (διπλότυπο) θα πρέπει να αποστέλλεται ή να κατατίθεται στην αρμόδια Υπηρεσία του Εθνικού Τυπογραφείου.
- * Η πληρωμή του υπέρ ΤΑΠΕΤ ποσού που αντιστοιχεί σε συνδρομές, εισπράττεται και από τις ΔΟΥ.
- * Οι συνδρομητές του εξωτερικού έχουν τη δυνατότητα λήψης των δημοσιευμάτων μέσω internet, με την καταβολή των αντίστοιχων ποσών συνδρομής και ΤΑΠΕΤ.
- * Οι Νομαρχιακές Αυτοδιοικήσεις, οι Δήμοι, οι Κοινοότητες ως και οι επιχειρήσεις αυτών πληρώνουν το μισό χρηματικό ποσό της συνδρομής και ολόκληρο το ποσό υπέρ του ΤΑΠΕΤ.
- * Η συνδρομή ισχύει για ένα ημερολογιακό έτος. Δεν εγγράφονται συνδρομητές για μικρότερο χρονικό διάστημα.
- * Η εγγραφή ή ανανέωση της συνδρομής πραγματοποιείται το αργότερο μέχρι την 31ην Δεκεμβρίου κάθε έτους.
- * Αντίγραφα διπλοτύπων, ταχυδρομικές επιταγές και χρηματικά γραμμάτια δεν γίνονται δεκτά.

Οι υπηρεσίες εξυπηρέτησης των πολιτών λειτουργούν καθημερινά από 08.00' έως 13.00'