



04010612909050008



10133

ΕΦΗΜΕΡΙΣ ΤΗΣ ΚΥΒΕΡΝΗΣΕΩΣ

ΤΗΣ ΕΛΛΗΝΙΚΗΣ ΔΗΜΟΚΡΑΤΙΑΣ

ΤΕΥΧΟΣ ΤΕΤΑΡΤΟ

Αρ. Φύλλου 1061

29 Σεπτεμβρίου 2005

ΠΕΡΙΕΧΟΜΕΝΑ

ΠΡΟΕΔΡΙΚΑ ΔΙΑΤΑΓΜΑΤΑ

- Τροποποίηση του εγκεκριμένου ρυμοτομικού σχεδίου του δήμου Γαλαξιδίου (ν. Φωκίδος). 1
- Τροποποίηση της Ζώνης Οικιστικού Ελέγχου (Ζ.Ο.Ε), της εκτός σχεδίου και εκτός ορίων οικισμών προϋφισταμένων του έτους 1923 περιοχής του δήμου Τρικκαίων (ν. Τρικάλων). 2

ΑΠΟΦΑΣΕΙΣ

- Καθορισμός χρήσης παραχωρούμενου ακινήτου στο Αγρ/μα Γούλες. 3

ΠΡΟΕΔΡΙΚΑ ΔΙΑΤΑΓΜΑΤΑ

- (1)
Τροποποίηση του εγκεκριμένου ρυμοτομικού σχεδίου του δήμου Γαλαξιδίου (ν. Φωκίδος).

Ο ΠΡΟΕΔΡΟΣ ΤΗΣ ΕΛΛΗΝΙΚΗΣ ΔΗΜΟΚΡΑΤΙΑΣ

Έχοντας υπόψη:

1. Τις διατάξεις των άρθρων 152 (παρ. 1, 2 και 6) και 154 του από 14.7.1999 π.δ/τος «Κώδικας Βασικής Πολεοδομικής Νομοθεσίας» (ΦΕΚ Δ' 580).
2. Τις διατάξεις του άρθρου 25 παρ. 9 β του ν. 2508/1997 «Βιώσιμη οικιστική ανάπτυξη των πόλεων και οικισμών της χώρας και άλλες διατάξεις» (ΦΕΚ Α' 124).
3. Τις διατάξεις του άρθρου 90 «Κωδικοποίηση της νομοθεσίας για την Κυβέρνηση και τα κυβερνητικά όργανα», που κυρώθηκε με το άρθρο πρώτο του π.δ/τος 63/2005 (ΦΕΚ Α' 98).
4. Την υπ' αριθμ. 4881/19.5.2004 απόφαση του Πρωθυπουργού και του Υπουργού Περιβάλλοντος Χωροταξίας και Δημοσίων Έργων «Ανάθεση αρμοδιοτήτων Υπουργού Περιβάλλοντος Χωροταξίας και Δημοσίων Έργων στους Υφυπουργούς Περιβάλλοντος Χωροταξίας και Δημοσίων Έργων» (ΦΕΚ Β' 754).

5. Την υπ' αριθμ. 227/2003 γνωμοδότηση του δημοτικού συμβουλίου Γαλαξιδίου.

6. Τις υπ' αριθμ. 95/2004 και 326/2004 γνωμοδοτήσεις του Κεντρικού Συμβουλίου Χωροταξίας, Οικισμού και Περιβάλλοντος.

7. Το γεγονός ότι από τις κανονιστικές διατάξεις αυτού του διατάγματος δεν προκαλείται δαπάνη σε βάρος του κρατικού προϋπολογισμού και του προϋπολογισμού του οικείου Ο.Τ.Α.

8. Την υπ' αριθμ. 158/2005 γνωμοδότηση του Συμβουλίου της Επικρατείας με πρόταση του Υφυπουργού Περιβάλλοντος Χωροταξίας και Δημοσίων Έργων, αποφασίζουμε:

Άρθρο 1

Εγκρίνεται η τροποποίηση του εγκεκριμένου ρυμοτομικού σχεδίου του δήμου Γαλαξιδίου (ν. Φωκίδος), το οποίο έχει χαρακτηριστεί ως παραδοσιακός οικισμός με το από 19.10.1978 π.δ/γμα (Δ' 594), με τη μετατροπή των μεταξύ των Ο.Τ. 111 και 36, 36 και 35 παρόδων σε πεζοδρόμους, όπως φαίνεται στο σχετικό πρωτότυπο διάγραμμα σε κλίμακα 1:1000, που θεωρήθηκε από τον Προϊστάμενο της Διεύθυνσης Τοπογραφικών Εφαρμογών με την 29802/2005 πράξη του και που αντίτυπό του σε φωτοσμίκρυνση δημοσιεύεται με το παρόν διάταγμα.

Άρθρο 2

Η ισχύς του παρόντος διατάγματος αρχίζει από τη δημοσίευσή του στην Εφημερίδα της Κυβερνήσεως.

Στον Υφυπουργό Περιβάλλοντος, Χωροταξίας και Δημοσίων Έργων αναθέτουμε τη δημοσίευση και εκτέλεση του παρόντος διατάγματος.

Ιωάννινα, 16 Αυγούστου 2005

Ο ΠΡΟΕΔΡΟΣ ΤΗΣ ΔΗΜΟΚΡΑΤΙΑΣ

ΚΑΡΟΛΟΣ γρ. ΠΑΠΟΥΛΙΑΣ

Ο ΥΦΥΠΟΥΡΓΟΣ

ΠΕΡΙΒΑΛΛΟΝΤΟΣ, ΧΩΡΟΤΑΞΙΑΣ ΚΑΙ ΔΗΜΟΣΙΩΝ ΕΡΓΩΝ

ΣΤΑΥΡΟΣ ΕΛ. ΚΑΛΟΓΙΑΝΝΗΣ

(2)
Τροποποίηση της Ζώνης Οικιστικού Ελέγχου (Ζ.Ο.Ε.), της εκτός σχεδίου και εκτός ορίων οικισμών προϋφισταμένων του έτους 1923 περιοχής του δήμου Τρικαίων (ν. Τρικάλων).

Ο ΠΡΟΕΔΡΟΣ ΤΗΣ ΕΛΛΗΝΙΚΗΣ ΔΗΜΟΚΡΑΤΙΑΣ

Έχοντας υπόψη:

1. Τις διατάξεις του άρθρου 183 του από 14.7.1999 π.δ/τος «Κώδικας Βασικής Πολεοδομικής Νομοθεσίας» (ΦΕΚ Δ' 580).

2. Τις διατάξεις του άρθρου 25 της παρ. 5 του ν. 2508/1997 «Βιώσιμη οικιστική ανάπτυξη των πόλεων και οικισμών της χώρας και άλλες διατάξεις» (ΦΕΚ Α' 124).

3. Τις διατάξεις του άρθρου 90 του π.δ/τος 63/2005 «Κωδικοποίηση της νομοθεσίας για την Κυβέρνηση και τα κυβερνητικά όργανα» (ΦΕΚ Α' 98).

4. Την υπ' αριθμ. 4881/19.5.2004 απόφαση του Πρωθυπουργού και του Υπουργού Περιβάλλοντος, Χωροταξίας και Δημοσίων Έργων «Ανάθεση αρμοδιοτήτων Υπουργού Περιβάλλοντος, Χωροταξίας και Δημοσίων Έργων στους Υφυπουργούς Περιβάλλοντος, Χωροταξίας και Δημοσίων Έργων» (ΦΕΚ Β' 754).

5. Το υπ' αριθμ. 3331/10.9.2002 έγγραφο της Δ/νσης Περιβάλλοντος και Χωροταξίας της Περιφέρειας Θεσσαλίας.

6. Τα υπ' αριθμ. 10/2002 και 55/2003 πρακτικά της Νομαρχιακής Επιτροπής Χωροταξίας και Περιβάλλοντος (Ν.Ε.ΧΩ.Π.) του Υπουργείου Γεωργίας.

7. Το υπ' αριθμ. 5129/19.9.2002 έγγραφο του Δασαρχείου Τρικάλων.

8. Το υπ' αριθμ. 914/17.9.2002 έγγραφο της 5ης Εφορείας Νεοτέρων Μνημείων του Υπουργείου Πολιτισμού.

9. Το υπ' αριθμ. Ε.4496/16.9.2002 έγγραφο της Δ/νσης Τεχνικών Υπηρεσιών, Νομαρχιακής Αυτοδιοίκησης Τρικάλων.

10. Το υπ' αριθμ. 3575/2003 έγγραφο της Δ/νσης Πολεοδομίας του δήμου Τρικαίων.

11. Το υπ' αριθμ. 17088/28.8.2002 της Τ.Υ.Δ.Κ. Περιφέρειας Θεσσαλίας.

12. Το υπ' αριθμ. 10600/26.9.2002 έγγραφο της Δ/νσης Μεταφορών και Επικοινωνιών, Νομαρχιακής Αυτοδιοίκησης Τρικάλων.

13. Το υπ' αριθμ. 4509/27.9.2002 έγγραφο της Δ/νσης Ελέγχου Συντήρησης Έργων, Περιφέρειας Θεσσαλίας.

14. Την υπ' αριθμ. 140/2002 γνωμοδότηση του δημοτικού συμβουλίου Τρικαίων.

15. Το υπ' αριθμ. 10688/2003 έγγραφο της Δ/νσης Αγροτικής Ανάπτυξης - Τμήμα Πολιτικής Γης, Νομαρχια-

κής Αυτοδιοίκησης Τρικάλων.

16. Το υπ' αριθμ. 3575/9.10.2003 έγγραφο της Δ/νσης Τοπικής Αυτοδιοίκησης δήμου Τρικαίων.

17. Το υπ' αριθμ. 10484/20.10.2003 έγγραφο της Νομαρχιακής Αυτοδιοίκησης Τρικάλων, Δ/νση Αγροτικής Ανάπτυξης.

18. Τις υπ' αριθμ. 330/2002 και 235/9.9.2004 γνωμοδοτήσεις του Κεντρικού Συμβουλίου Χωροταξίας, Οικισμού και Περιβάλλοντος.

19. Το γεγονός ότι από τις κανονιστικές διατάξεις αυτού του διατάγματος δεν προκαλείται δαπάνη σε βάρος του κρατικού προϋπολογισμού και του προϋπολογισμού του οικείου Ο.Τ.Α.

20. Τις υπ' αριθμ. 250/2003 και 172/2005 γνωμοδοτήσεις του Συμβουλίου της Επικρατείας, με πρόταση του Υφυπουργού Περιβάλλοντος, Χωροταξίας και Δημοσίων Έργων, αποφασίζουμε:

Άρθρο 1

1. Τροποποιείται η Ζώνη Οικιστικού Ελέγχου (Ζ.Ο.Ε.), της εκτός σχεδίου και εκτός ορίων οικισμών προϋφισταμένων του έτους 1923 περιοχής του δήμου Τρικαίων (Ν. Τρικάλων), που καθορίστηκε με το από 16.6.1990 π.δ/γμα (Δ' 363) και ειδικότερα στην περιοχή Πυργετός, με τον καθορισμό νέας περιοχής σε τμήμα της περιοχής 3, όπως φαίνεται με πορτοκαλί σκιαγράφηση και με στοιχείο 3α στο σχετικό πρωτότυπο διάγραμμα σε κλίμακα 1:10.000, που θεωρήθηκε από τον Προϊστάμενο της Διεύθυνσης Τοπογραφικών Εφαρμογών με την 31610/2005 πράξη του και που αντίτυπό του σε φωτομίκρυνση δημοσιεύεται με το παρόν διάταγμα.

2. Στην παραπάνω περιοχή επιτρέπονται:

- Εκπαίδευση

- Αθλητικές εγκαταστάσεις

3. Κατά τα λοιπά ισχύουν οι διατάξεις των από 24.5.1985 (Δ' 270) και 16.6.1990 (Δ' 363) π.δ/των.

Άρθρο 2

Η ισχύς του παρόντος διατάγματος αρχίζει από τη δημοσίευσή του στην Εφημερίδα της Κυβερνήσεως.

Στον Υφυπουργό Περιβάλλοντος, Χωροταξίας και Δημοσίων Έργων αναθέτουμε την δημοσίευση και εκτέλεση του παρόντος διατάγματος.

Αθήνα, 9 Σεπτεμβρίου 2005


Ο ΠΡΟΕΔΡΟΣ ΤΗΣ ΔΗΜΟΚΡΑΤΙΑΣ


ΚΑΡΟΛΟΣ ΓΡ. ΠΑΠΟΥΛΙΑΣ


Ο ΥΦΥΠΟΥΡΓΟΣ

ΠΕΡΙΒΑΛΛΟΝΤΟΣ, ΧΩΡΟΤΑΞΙΑΣ ΚΑΙ ΔΗΜΟΣΙΩΝ ΕΡΓΩΝ

ΣΤΑΥΡΟΣ ΕΛ. ΚΑΛΟΓΙΑΝΝΗΣ

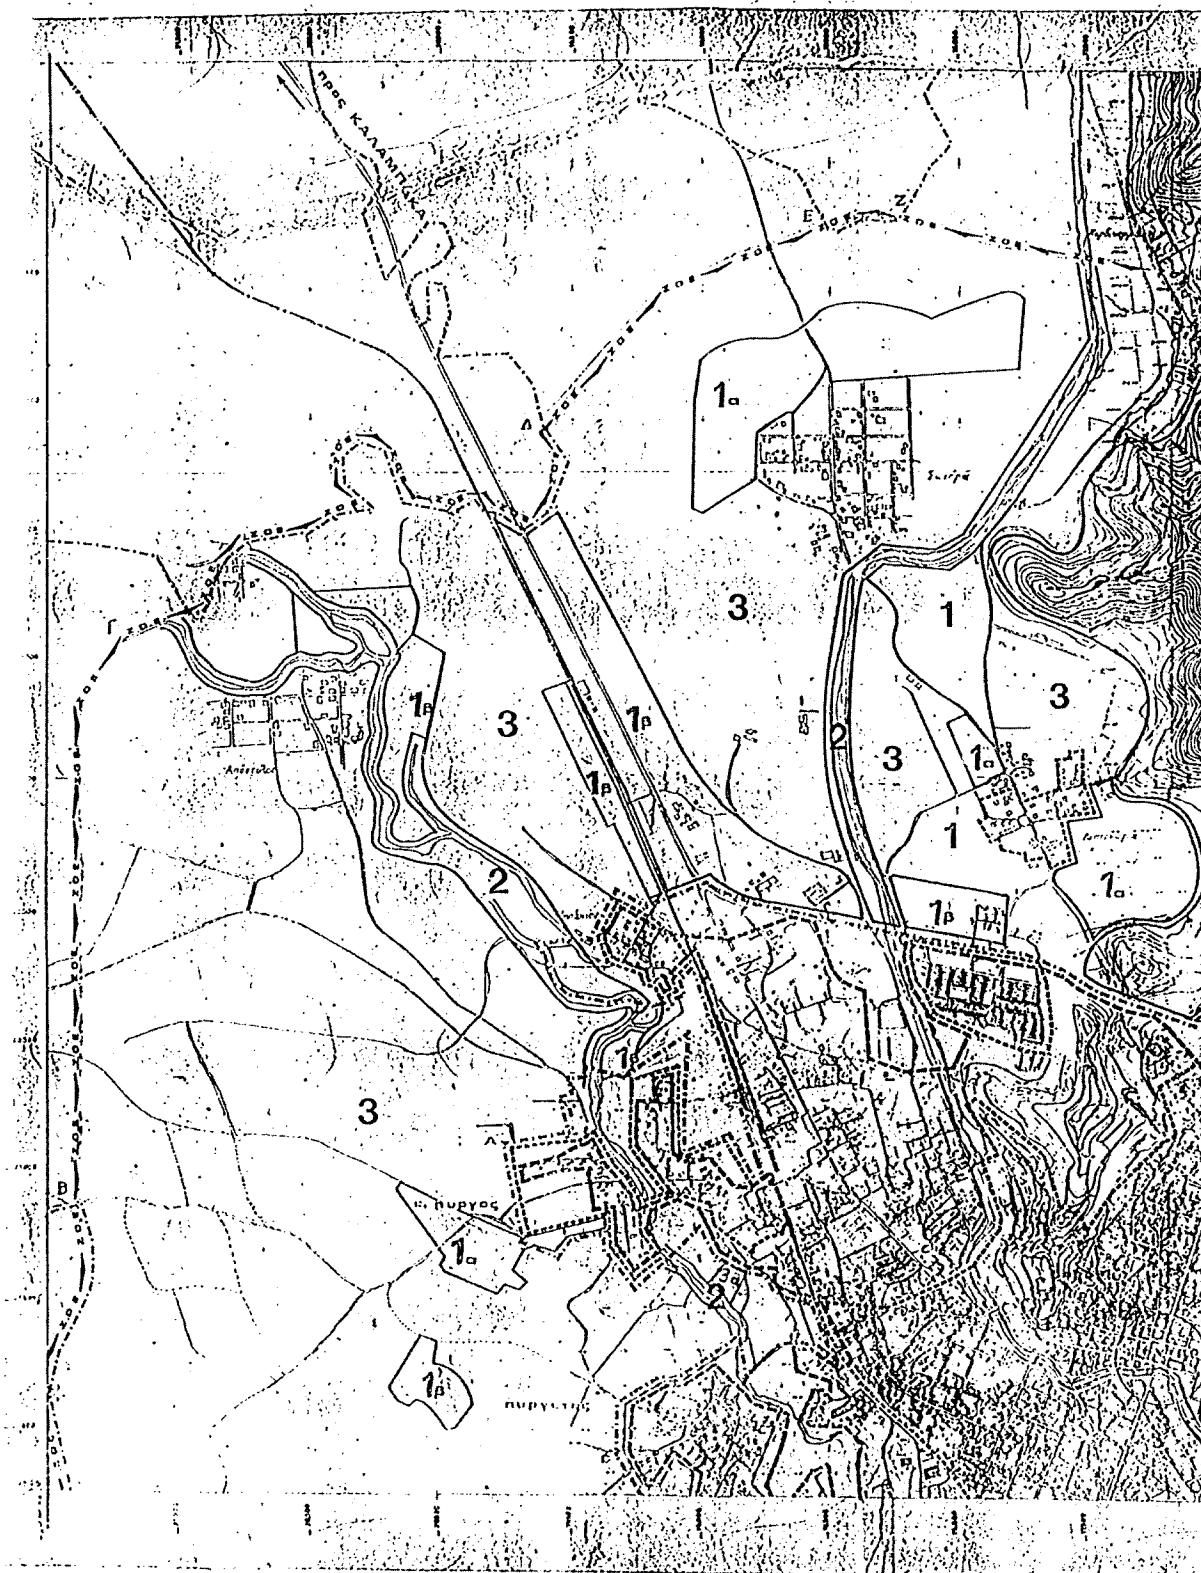

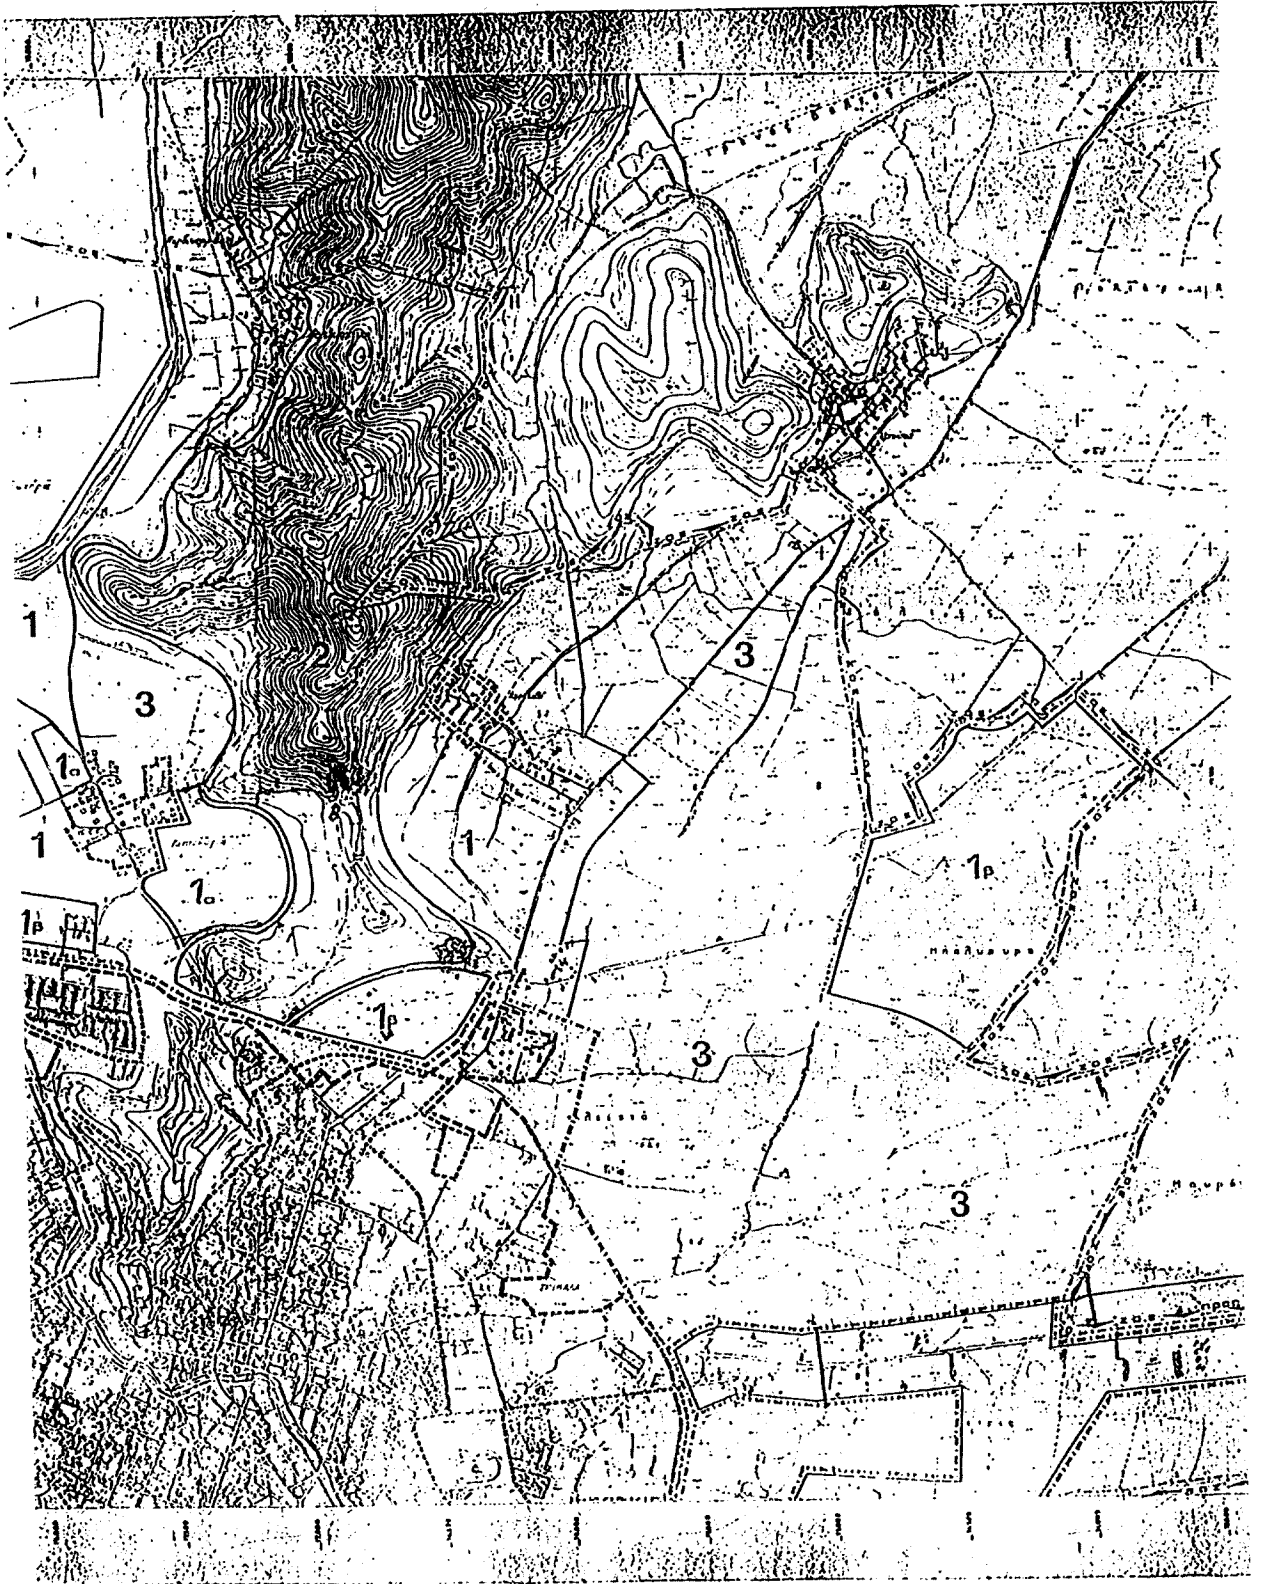

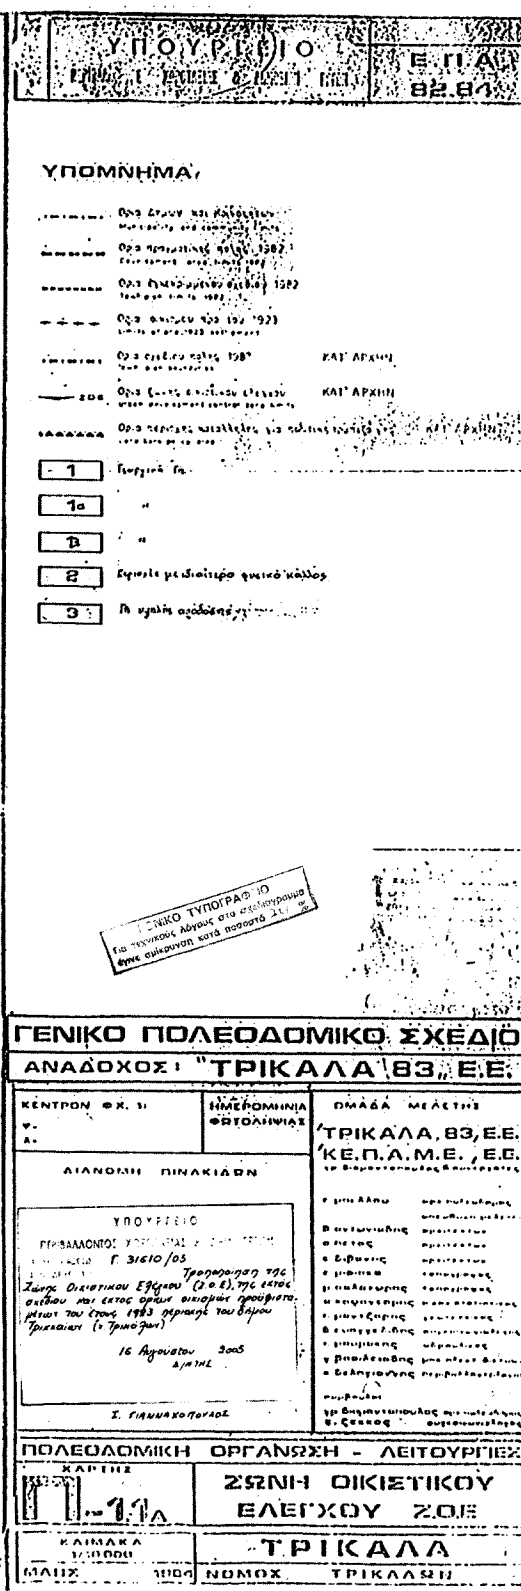

Αριθμ. 12839

(3)

Καθορισμός χρήσης παραχωρούμενου ακινήτου στο
Αγρ/μα Γούλες.

Ο ΝΟΜΑΡΧΗΣ ΚΟΖΑΝΗΣ

Έχοντας υπόψη:

1. Το ν. 1512/11.1.1985 (ΦΕΚ 4Α) για την τροποποίηση και συμπλήρωση πολεοδομικών διατάξεων κ.λ.π. κι ειδικότερα το άρθρο 3 παρ. 1 αυτού.
2. Το άρθρο 2 του ν. 1337/12.3.1983 (ΦΕΚ 33Δ/14.3.1983) για την επέκταση πολεοδομικών σχεδίων.
3. Το άρθρο 2 του ν. 360/1976 για την χωροταξία και το περιβάλλον.
4. Τα άρθρα 1 και 2 του ν. 1032/1980 για την σύσταση του Υπουργείου Χωροταξίας και Περιβάλλοντος.
5. Την υπ' αριθμ. 131 Γ/2004 αποφ. Δημ. Συμβ. του Δήμου Σερβίων.
6. Την υπ' αριθμ. 261/29.6.2005 γνωμοδότηση για προσδιορισμό χρήσης γης βάσει του άρθρου 3 ν. 1512/1985 η οποία εξεδόθη από την Δ/ση Πολεοδομίας και Περιβάλλοντος Κοζάνης.
7. Το ν. 2218/13.6.1994 (ΦΕΚ 90 Α/13.6.1994) «περί ίδρυσης Νομαρχιακής Αυτ/σης, τροποποίησης κ.λ.π.» όπως συμπληρώθηκε με το ν. 2240/15.9.1994 (ΦΕΚ 153 Α/15.9.1994).

8. Το υπ' αριθμ. 124332/16.12.1997 έγγραφο του Υπουργείου Γεωργίας (Τμήμα Γ και Κ Αποκ/σης).

9. Το γεγονός ότι δεν προκαλεί δαπάνη η υπόψη παραχώρηση σε βάρος του προϋπολογισμού του οικείου Ο.Τ.Α.

10. Τις διατάξεις του ν. 2503/1997 άρθρο 10 παρ. 8, αποφασίζουμε:

Καθορίζουμε σαν χρήση γης τη λειτουργία που γενικά εξυπηρετεί την εγκατάσταση κτηνοτροφικών εκμεταλλεύσεων και δραστηριοτήτων από τον Ψαλλίδα Ευθύμιο του Παναγιώτη στο υπ' όψη τεμάχιο με στοιχεία Α-Β-Γ-Δ-Α έκτασης 4.000 τ.μ. το οποίο εμπίπτει στο υπ' αριθμ. 726Ζ χερσολείβαδο κοινόχρηστο της συμπληρωματικής διανομής αγρ/τος Γούλες έτους 1982, όπως αυτό απεικονίζεται στο αναπόσπαστο με την παρούσα θεωρημένο τοπογραφικό διάγραμμα που μας έστειλε το τμήμα Τοπογραφικής Κοζάνης με το υπ' αριθμ. 3348/15.12.2005 έγγραφό του.

Η απόφαση αυτή να δημοσιευθεί στην Εφημερίδα της Κυβερνήσεως.

Κοζάνη, 2 Σεπτεμβρίου 2005

Ο Νομάρχης
ΙΟΡΔΑΝΗΣ ΑΝΔΡΕΑΔΗΣ



ΕΛΛΗΝΙΚΗ ΔΗΜΟΚΡΑΤΙΑ
ΠΕΡΙΦΕΡΕΙΑ ΑΥΤΙΚΗΣ ΜΑΚΕΔΟΝΙΑΣ
ΝΟΜΟΣ ΚΟΖΑΝΗΣ
ΝΟΜΑΡΧΙΑΚΗ ΑΥΤΟΔΙΟΙΚΗΣΗ ΚΟΖΑΝΗΣ
ΥΠΗΡΕΣΙΑ ΤΟΠΟΓΡΑΦΙΚΗΣ

ΓΟΥΛΕΣ ΚΟΖΑΝΗΣ

ΣΥΜΠΛ. ΔΙΑΝΟΜΗ 1982

+1000

ΕΘΝΙΚΟ ΤΥΠΟΓΡΑΦΕΙΟ
Για τεχνικούς λόγους στο σχεδιάγραμμα
έγινε σμίκρυνση κατά ποσοστό 73 %

Απο φύλλο 2 οδών

ΥΠΟΜΝΗΜΑ


Αριθ. Τεκ.	Έκταση	Ιδιότητα
Α-Β-Γ-Δ	4.000	Έκταση που εμπίπτει στο 726 ³ χερσοχείβαδο κοινόχρηστο της Συμπλ. Διανομής έτους 1982 και στην οψαλίδας εμβαδίου του Παναγιώτου για ανέγερση σταυλίου εγκαταστάσεων. -

+500

726³726⁶726⁷

ορεινός όγκος

769

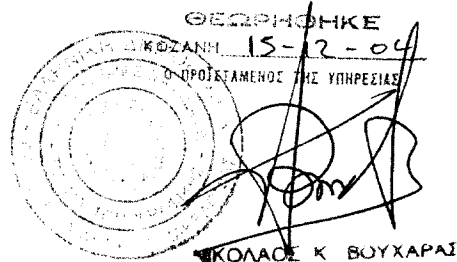

ΘΕΩΡΗΘΗΚΕ

ΚΟΖΑΝΗ 15-12-04

Ο ΠΡΟΪΣΤΑΜΕΝΟΣ ΤΗΣ ΥΠΗΡΕΣΙΑΣ

ΚΟΛΑΟΣ Κ. ΒΟΥΧΑΡΑΣ

0

+3500

+4000

Λευκώβρυση 15-12-04
Ε. Παπαδηροπόλου

+4500

ΚΛΙΜΑΞ 1:5000