



04010931110050008



10413

ΕΦΗΜΕΡΙΣ ΤΗΣ ΚΥΒΕΡΝΗΣΕΩΣ

ΤΗΣ ΕΛΛΗΝΙΚΗΣ ΔΗΜΟΚΡΑΤΙΑΣ

ΤΕΥΧΟΣ ΤΕΤΑΡΤΟ

Αρ. Φύλλου 1093

11 Οκτωβρίου 2005

ΠΕΡΙΕΧΟΜΕΝΑ

ΑΠΟΦΑΣΕΙΣ

- Κήρυξη ως αναδασωτέας εκτάσεως 1,245 στρεμμάτων, στη θέση «Μπρούσκλια», περιφέρειας Δήμου Λιτόχωρου - Νομού Πιερίας..... 1
- Κήρυξη αναδασωτέας έκτασης εμβαδού 131,50 τ.μ. στη θέση «Καβουρότρυπες - Ακτή Πορτοκάλι» Δημοτικού Διαμερίσματος Σάρτης, του Δήμου Τορώνης..... 2
- Καθορισμός οικοδομικών γραμμών και πλάτος οδών στους οικισμούς του Δήμου Ρεθύμνης. 3
- Τροποποίηση του Σχεδίου Πόλεως Καλαμπάκας στα Ο.Τ.Γ.163 - Γ.164. Με την μεταβολή χρήσεων γης και αναδιάταξη Κοινωφελών Χωρών. 4

ΑΠΟΦΑΣΕΙΣ

- Αριθμ. 6347 (1)
Κήρυξη ως αναδασωτέας εκτάσεως 1,245 στρεμμάτων, στη θέση «Μπρούσκλια», περιφέρειας Δήμου Λιτόχωρου - Νομού Πιερίας.

Ο ΓΕΝΙΚΟΣ ΓΡΑΜΜΑΤΕΑΣ
ΠΕΡΙΦΕΡΕΙΑΣ ΚΕΝΤΡΙΚΗΣ ΜΑΚΕΔΟΝΙΑΣ

Έχοντας υπόψη:

1. Τις δ/ξεις για διοικητική αποκέντρωση του ν.3200/1955 όπως τροποποιήθηκε και συμπληρώθηκε μεταγενέστερα με το ν.δ. 532/1970.
2. Του άρθρου 117 παρ. 3 και 24 παρ. 1 του Συντάγματος.
3. Τις διατάξεις του ν.998/1979 «περί προστασίας των δασών κλπ» και ειδικότερα:
 - α) Του άρθρου 41 παρ. 1, όπως συμπληρώθηκε με το άρθρο 1 παρ. 8 του ν. 3208/2003, β) του άρθρου 38 παρ. 2
4. Τις δ/ξεις του άρθρου 12 παρ. 2 του ν.2040/1992 που αντικαταστάθηκε με την παρ. 15 του άρθρου 1 του ν.3208/2003.

5. Τις δ/ξεις του ν.2240/1994 «συμπλήρωση δ/ξεων για τη Νομική Αυτοδιοίκηση αρ. 6 παρ. 7.

6. Του ν.2399 (ΦΕΚ 90/Α/27.5.1996) «Υλοποίηση της εισοδηματικής πολιτικής έτους 1996 για μισθούς και συντάξεις».

7. Τις δ/ξεις του Υπουργείου Γεωργίας: α) 160417/1180/8.7.1980, β) 182447/3049/24.9.1990.

8. Την αριθμ. 5631/11.8.2000 Απόφαση του Γενικού Γραμματέα Περιφέρειας Κεντρικής Μακεδονίας.

9. Την 440/1.9.2005 πρόταση του Δασονομείου Λιτόχωρου «περί κηρύξεως Αναδασωτέας της αναφερομένης στο θέμα εκτάσεως, αποφασίζουμε:

Κηρύσσουμε αναδασωτέα με σκοπό τη διατήρηση του χαρακτήρα της δασικής έκτασης που εκχερσώθηκε παράνομα από τον Μακρή Ιωάννη του Δημητρίου, κάτοικο Λιτόχωρου, την δημόσια δασική έκταση εμβαδού 1,245 στρ. που βρίσκεται στη θέση «Μπρούσκλια» περιφέρειας Δημοσίου δάσους Δήμου Λιτόχωρου Νομού Πιερίας.

Προσδιορίζεται από τα στοιχεία Α, Β, Γ, Δ, Α και έχει όρια:

Ανατολικά: Με δημόσια δασική έκταση

Δυτικά: Με δημόσια δασική έκταση

Βόρεια: Με δημόσια δασική έκταση

Νότια: Με αγροτική οδό

Όπως φαίνεται στο συνημμένο διάγραμμα που αποτελεί αναπόσπαστο μέρος της απόφασης αυτής. Η αποκατάσταση της δασικής βλάστησης θα γίνει με φυσική αναγέννηση.

Η απόφαση αυτή να δημοσιευθεί στην Εφημερίδα της Κυβερνήσεως.

Κατερίνη, 9 Σεπτεμβρίου 2005

Με εντολή Γενικού Γραμματέα Περιφέρειας
Ο Προϊστάμενος Δ/νσης Δασών
ΑΘ. ΚΑΡΑΪΣΚΟΣ

Αριθμ. 4358

(2)

Κήρυξη αναδασωτέας έκτασης εμβαδού 131,50 τ.μ. στη θέση «Καβουρότρυπες - Ακτή Πορτοκάλι» Δημοτικού Διαμερίσματος Σάρτης, του Δήμου Τορώνης.

Ο ΓΕΝΙΚΟΣ ΓΡΑΜΜΑΤΕΑΣ
ΠΕΡΙΦΕΡΕΙΑΣ ΚΕΝΤΡΙΚΗΣ ΜΑΚΕΔΟΝΙΑΣ

Έχοντας υπόψη:

1. Τις διατάξεις του άρθρου 117 παρ. 3 και 24 παρ. 1 του Συντάγματος της χώρας.

2. Τις Διατάξεις του ν.998/1979 «Περί Προστασίας Δασών» κ.λ.π. και ειδικότερα

I. Του άρθρου 41 παρ. 1 όπως συμπληρώθηκε με το άρθρο 1 παρ. 8 του ν. 3208/2003

II. Του άρθρου 38

3. Τις Διαταγές του Υπουργείου Γεωργίας

I. 160417/1180/8.7.1970

II. 182447/3049/24.9.1980

4. Την με αριθμό 4319/7.9.2005 Πρόταση του Δασαρχείου Πολυγύρου.

5. Τις Διατάξεις του άρθρου 1 παρ. 2 του ν.2503/1997 «Μεταβίβαση αρμοδιοτήτων στον Γενικό Γραμματέα Περιφέρειας».

6. Την με αριθμό 5631/11.8.2000 Απόφαση Γενικού Γραμματέα Περιφέρειας Κεντρικής Μακεδονίας «Κατανομή αρμοδιοτήτων στους προϊσταμένους των Δασικών Υπηρεσιών», αποφασίζουμε:

Κηρύσσουμε αναδασωτέα έκταση εκατόν τριάντα ένα και πενήντα τ.μ. (131,50 τ.μ.), στην περιοχή του Δημοτικού Διαμερίσματος Σάρτης, του Δήμου Τορώνης, Ν. Χαλκιδικής με σκοπό την προστασία και την αναδάσωση με φυσική αναγέννηση της έκτασης που εκχερσώθηκε παράνομα.

Η έκταση με στοιχεία Α, Β, Γ, Δ, Ε, Ζ, Η, Θ, Ι, Κ, Λ, Μ, Α, εμβαδού 131,50 τ.μ. συνορεύει:

Βόρεια: Με αμμουδιά - παραλία.

Νότια: Με Δάσος.

Ανατολικά: Με Βραχώδη έκταση.

Δυτικά: Με δάσος.

Όπως φαίνεται στο συνημμένο διάγραμμα που αποτελεί αναπόσπαστο μέρος της απόφασης αυτής.

Η απόφαση αυτή να δημοσιευθεί στην Εφημερίδα της Κυβερνήσεως.

Πολύγυρος, 13 Σεπτεμβρίου 2005

Με εντολή Γενικού Γραμματέα Περιφέρειας

Ο Διευθυντής Δασών

ΕΛΕΥΘ. ΠΙΤΣΟΚΟΣ

ΕΘΝΙΚΟ ΤΥΠΟΓΡΑΦΕΙΟ
Για τεχνικούς λόγους στο σχεδιάγραμμα
έγινε σμίκρυνση κατά ποσοστό 70 %


ΤΟΠΟΓΡΑΦΙΚΟ ΔΙΑΓΡΑΜΜΑ
ΕΚΤΑΣΗΣ ΕΜΒΑΔΟΥ 131,50τ.μ
ΠΟΥ ΕΚΧΕΡΣΩΘΗΚΕ ΠΑΡΑΝΟΜΑ



ΚΛΙΜΑΚΑ 1:50.000

ΠΙΝΑΚΑΣ ΑΠΟΣΤΑΣΕΩΝ (m)	
ΑΒ	4,47
ΒΓ	6,08
ΓΔ	3,16
ΔΕ	6,32
ΕΖ	7,07
ΖΗ	1,41
ΗΘ	4,12
ΘΙ	2,24
ΙΚ	16,03
ΚΛ	1
ΛΜ	6,32
ΜΑ	3,6

ΣΗΜΕΙΑ	ΠΙΝΑΚΑΣ ΣΥΝΤΕΤΑΓΜΕΝΩΝ	
α/α	X	ψ
A	497.188,4094	4.441.522,7446
M	497.185,4094	4.441.520,7446
Λ	497.187,4094	4.441.514,7446
K	497.186,4094	4.441.514,7446
I	497.185,4094	4.441.496,7446
Θ	497.186,4094	4.441.496,7446
H	497.190,4094	4.441.495,7446
Z	497.191,4094	4.441.496,7446
E	497.192,4094	4.441.503,7446
Δ	497.190,4094	4.441.509,7446
Γ	497.191,4094	4.441.512,7446
B	497.190,4094	4.441.518,7446

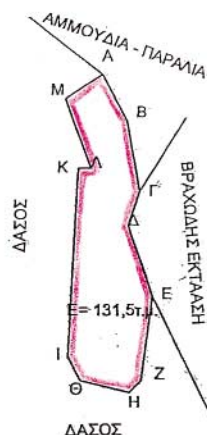

ΚΛΙΜΑΚΑ 1:500

ΑΠΟΣΠΑΣΜΑ ΧΑΡΤΗ

Στη περιοχή του Δημοτικού Διαμερίσματος Σάρτης του Δήμου Τορώνης στο οποίο φαίνεται η δασική έκταση εμβαδού 131,50τ.μ,

Δασική Θέση: «Καβουρότρυπες - Ακτή Πορτοκάλι»

Γεωργ. Μήκος 23° 59' 05"

Γεωργ. Πλάτος 40° 07' 40"

ΥΠΟΜΝΗΜΑ



Δασική έκταση που εκχερσώθηκε παράνομα



Επαρχιακό οδικό δίκτυο



Ρέμα

Πολύγυρος 7-9-2005

Η Συντάξασα Δασολόγος

Ο Δασάρχης Πολυγύρου

Μπαξεβάνη Μαρία
Δασολόγος Α'



Γαβρέλας Ιωάννης
Δασολόγος με βαθμό Α'

ΘΕΩΡΗΘΗΚΕ

Ο Δ/ντης Δασών

[Signature]

Πιστόκος Ελευθέριος
Δασολόγος με βαθμό Α'

Αριθμ. 2911

(3)

Καθορισμός οικοδομικών γραμμών και πλάτος οδών στους οικισμούς του Δήμου Ρεθύμνης.

Ο ΓΕΝΙΚΟΣ ΓΡΑΜΜΑΤΕΑΣ
ΠΕΡΙΦΕΡΕΙΑΣ ΚΡΗΤΗΣ

Έχοντας υπόψη:

1. Τις διατάξεις του άρθρου 3, 70 του από 17.7.1923 ν.δ. «περί σχεδίων πόλεων κλπ» (ΦΕΚ 228/Α/23).
 2. Τις διατάξεις του ν.1337/1983 (ΦΕΚ 33/Α/1983) όπως αυτός τροποποιήθηκε και ισχύει.
 3. Τις διατάξεις του ν.2503/1997 (ΦΕΚ 107/Α/97) «Διοίκηση, οργάνωση, στελέχωση της Περιφέρειας».
 4. Το άρθρο 29 του ν.2831/2000 (ΦΕΚ 141/Α/00) όπως αντικαταστάθηκε με την παρ. 1 του άρθρου 10 του ν. 3044/2002 και ισχύει.
 5. Το π.δ/γμα της 24.4.1985 (ΦΕΚ 181/Δ/85) όπως αυτό τροποποιήθηκε, συμπληρώθηκε και ισχύει και ειδικότερα το άρθρο 6 αυτού.
 6. Τις αρ. 604/2003 και 516/04 αποφάσεις του Δημοτικού Συμβουλίου του Δήμου Ρεθύμνου.
 7. Την με χρονολογία 15.11.2004 εισήγηση της Δ/νσης Πολεοδομίας Ν.Α. Ρεθύμνης προς το ΣΧΟΠ Ν. Ρεθύμνης.
 8. Το με αρ. 7/7.12.2004 Πρακτικό, πράξη 11^η του ΣΧΟΠ Ν. Ρεθύμνης
 9. Το αρ. πρωτ. ΔΠ οικ. 4805/17.6.2005 έγγραφο της Δ/νσης Πολεοδομίας της Ν.Α. Ρεθύμνης
 10. Την από 20.7.2005 εισήγηση της Δ/νσης ΠΕΧΩ Περιφέρειας Κρήτης προς το Περιφερειακό ΣΧΟΠ
 11. Την 6730/12.8.2003 (ΦΕΚ 1288/Β/03) απόφαση του Γενικού Γραμματέα Περιφέρειας Κρήτης όπως τροποποιήθηκε μεταγενέστερα και ισχύει.
 12. Τη θετική γνωμοδότηση του ΣΧΟΠ Περιφέρειας Κρήτης όπως αυτή διατυπώνεται στο πρακτικό με χρονολογία 22.7.2005, συνεδρίαση 9^η, θέμα 6^ο.
 13. Το γεγονός ότι ο καθορισμός των οικοδομικών γραμμών και το πλάτος των οδών στους οικισμούς του Δήμου Ρεθύμνου επιβάλλεται από κυκλοφοριακούς, περιβαλλοντικούς και πολεοδομικούς λόγους.
 14. Το γεγονός ότι από τις κανονιστικές διατάξεις αυτής της απόφασης δεν προκαλείται δαπάνη σε βάρος του κρατικού προϋπολογισμού και του οικείου ΟΤΑ, αποφασίζουμε:
- Τον καθορισμό:
- Α. των οικοδομικών γραμμών ως εξής:
1. Η γραμμή δόμησης σε όλους τους οικισμούς του Δήμου Ρεθύμνου στους οποίους έχουν καθοριστεί τα όρια

βάσει του π.δ/τος 24.4.1985 (ΦΕΚ 181/Δ/85) καθορίζεται στα 4 μέτρα από το όριο ή στα 8 μέτρα από τον άξονα των οδών.

2. Εξαιρούνται τα συνεκτικά τμήματα των παραπάνω οικισμών.

3. Στα μικρού βάθους οικόπεδα που δημιουργήθηκαν πριν από την ισχύ του παραπάνω διατάγματος, η οικοδομική είναι δυνατόν να τοποθετείται σε απόσταση μεταξύ 4 μέτρων έως 2,50 μέτρων από το όριο των οδών ή σε απόσταση μεταξύ 8 μέτρων έως 6,50 μέτρων από τον άξονα αυτών ώστε να εξασφαλίζεται πλάτος κτιρίου τουλάχιστον 8 μέτρων.

4. Στους οικισμούς στους οποίους έχει εφαρμογή το από 2.3.1981 π.δ. (ΦΕΚ 138/Δ/81) καθορίζεται η οικοδομική γραμμή στα 4 μέτρα από το όριο των κοινοχρήστων χώρων - οδών.

5. Στα μικρού βάθους οικόπεδα που δημιουργήθηκαν πριν από την ισχύ του παραπάνω διατάγματος η οικοδομική γραμμή είναι δυνατόν να τοποθετείται σε απόσταση μεταξύ 4 μέτρων έως 2,50 μέτρων από το όριο των κοινοχρήστων χώρων - οδών ώστε να εξασφαλίζεται πλάτος κτιρίου τουλάχιστον 8 μέτρα.

Β. του πλάτους των οδών όλων των οικισμών του Δήμου Ρεθύμνου στους οποίους έχουν καθοριστεί τα όρια βάσει του π.δ/τος 24.4.1985 (ΦΕΚ 181/Δ/85) στα 8 μέτρα.

Γ. Στα οικόπεδα όλων των οικισμών με πρόσωπο σε Εθνικούς, επαρχιακούς δρόμους, ισχύει η γραμμή δόμησης όπως ορίζεται στο π.δ/γμα 209/1998 (ΦΕΚ 169/Δ/1998) αναφορικά με την λήψη μέτρων για την ασφάλεια της υπεραστικής συγκοινωνίας.

Δ. Στον οικισμό Άγιος Μάρκος ισχύει η αρ. Τ.Π. 2620/19.6.1995 (ΦΕΚ 490/Δ/95), απόφαση του Νομάρχη Ρεθύμνης.

Ε. Από τις παραπάνω ρυθμίσεις εξαιρείται ο οικισμός Ρουσσοσπίτι ο οποίος εμπίπτει στην αρμοδιότητα του ΥΠΕΧΩΔΕ.

Η ισχύς της παρούσας άρχεται από την δημοσίευση της στην Εφημερίδα της Κυβερνήσεως.

Η απόφαση αυτή να δημοσιευθεί στην Εφημερίδα της Κυβερνήσεως.

Ηράκλειο, 26 Αυγούστου 2005

Με εντολή Γενικού Γραμματέας Περιφέρειας
Ο Γενικός Διευθυντής
ΕΥΣΤΑΘΙΟΣ ΤΖΟΥΝΑΚΗΣ

Αριθμ. 1534

(4)

Τροποποίηση του Σχεδίου Πόλεως Καλαμπάκας στα Ο.Τ Γ. 163 - Γ. 164. Με την μεταβολή χρήσεων γης και αναδιάταξη Κοινοφελών Χωρών.

Ο ΝΟΜΑΡΧΗΣ ΤΡΙΚΑΛΩΝ

Έχοντας υπ' όψη:

1. Τις διατάξεις των άρθρων 3 και 70 του ν.δ/τος της 17.7.1923 (ΦΕΚ 228Α) «περί σχεδίων πόλεων κ.λ.π.» όπως τροποποιήθηκαν και συμπληρώθηκαν μεταγενέστερα.

2. Τις διατάξεις του άρθρου 29 του ν. 2831/2000 (Φ.Ε.Κ. 140 Α) «περί τροποποίησης του Γενικού Οικοδομικού Κανονισμού (ν. 1577/1985) και άλλων διατάξεων».

3. Τις διατάξεις του άρθρου 10 § 1, 4, 5 του ν.3044/2002 (Φ.Ε.Κ. 197 Α/27.8.2002) «περί Μεταφοράς Συντελεστή Δόμησης και ρυθμίσεις άλλων θεμάτων».

4. Τις διατάξεις του ν.3200/1955 «περί διοικητικής αποκεντρώσεως» όπως τροποποιήθηκαν και συμπληρώθηκαν με το ν.δ/γμα 732/1970.

5. Τις διατάξεις του ν.2218/1994 (ΦΕΚ 90 Α'/13.6.1994) «Ίδρυση νομαρχιακής αυτοδιοίκησης τροποποίηση διατάξεων για την πρωτοβάθμια αυτοδιοίκηση και την περιφέρεια και άλλες διατάξεις» όπως συμπληρώθηκε με τις διατάξεις του ν.2240/1994 (ΦΕΚ 153 Α'/16.9.1994).

6. Την υπ αρ. 24105/731/14.3.1986 (Φ.Ε.Κ 523 Δ/13.6.1986) Απόφαση του Υπουργού ΠΕ.ΧΩ.ΔΕ. «Έγκριση Γ.Π.Σ Καλαμπάκας»

7. Την υπ' αριθμ. 3594/1988 Απόφαση Νομάρχης «περί εγκρίσεως της Πολεοδομικής μελέτης του ρυμοτομικού σχεδίου Καλαμπάκας, του Δήμου Καλαμπάκας Ν. Τρικαλών»

8. Την υπ' αριθμ. 25/2005 απόφαση του Δημοτικού Συμβουλίου Δήμου Καλαμπάκας.

9. Την υπ' αριθμ. 2325/23.7.1998 απόφαση Νομάρχης «Κύρωση της πράξης εφαρμογής»

10. Την υπ' αριθμ. 151/2000 Απόφαση του Δ.Σ Καλαμπάκας «Παραχώρηση έκτασης για ανέγερση Ναού»

11. Την υπ' αριθμ. 151/2000 Απόφαση του Δ.Σ Καλαμπάκας «Παραχώρηση έκτασης για Τ.Ε.Ε»

12. Το υπ' αριθμ. 2052/18.3.2005 έγγραφο του Δήμου Καλαμπάκας.

13. Την υπ' αριθμ. 1083/20.4.2005 εισήγηση της Δ/νσης Πολ/μίας και Περι/ντος προς το ΣΧΟΠ. Ν. Τρικαλών.

14. Την υπ' αριθμ. 3η/ πρ. 3ο /19.5.2005 θετική γνωμοδότηση του ΣΧΟΠ.

και επειδή

- Πρόκειται για αναδιάταξη των Κοινοφελών χρήσεων (Γυμνάσιο - Λύκειο- Δημοτικό - Νηπιαγωγείο - Παιδικές Χαρές- Εκκλησία), ως προς την θέση και το μέγεθος, στην περιοχή επέκτασης με την οποία εξυπηρετούνται καλύτερα οι ανάγκες, αποφασίζουμε:

Εγκρίνεται η τροποποίηση του εγκεκριμένου σχεδίου πόλεως Καλαμπάκας με την αναδιάταξη των κοινοφελών χρήσεων (Γυμνάσιο - Λύκειο - Παιδικές χαρές - Δημοτικά - Νηπιαγωγεία - Εκκλησία) στα Ο.Τ Γ. 163 και Γ. 164


όπως φαίνεται στο συνημμένο σχεδιάγραμμα σε κλίμακα 1 : 1000 το οποίο αποτελεί αναπόσπαστο μέρος της παρούσας.

Από τις διατάξεις της απόφασης αυτής, δεν προκαλείται δαπάνη σε βάρος του προϋπολογισμού του Δήμου Καλαμπάκας.

Η απόφαση αυτή να δημοσιευθεί στην Εφημερίδα της Κυβερνήσεως.

Τρίκαλα, 9 Σεπτεμβρίου 2005

Ο Νομάρχης
ΗΛΙΑΣ ΒΛΑΧΟΓΙΑΝΝΗΣ

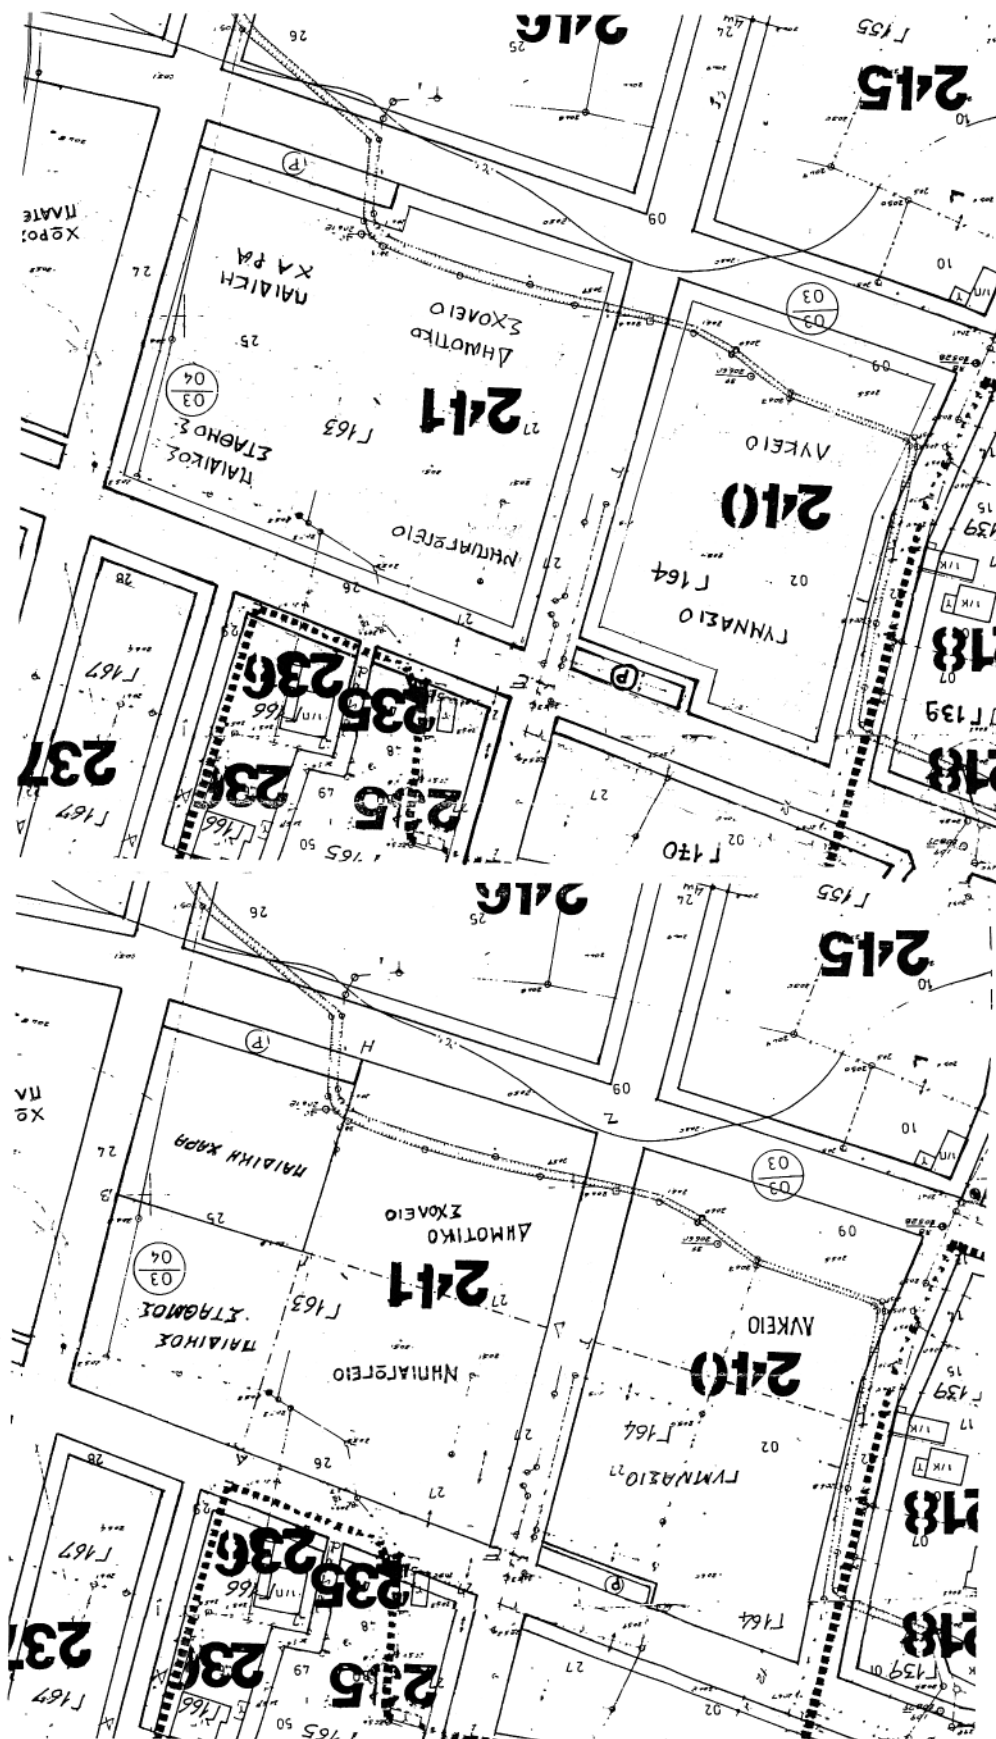

ΑΚΡΙΒΕΣ ΑΝΤΙΓΡΑΦΟ ΑΠΟ ΤΗΝ ΠΟΛΥΔΟΜΙΚΗ ΜΕΛΕΤΗ
ΑΝΑΘΕΩΡΗΣΗΣ ΤΟΥ ΕΓΚΕΚΡΙΜΕΝΟΥ ΡΥΘΜΟΤΟΜΙΚΟΥ ΣΧΕΔΙΟΥ ΠΟΛΗΣ
ΚΑΛΑΜΠΙΑΚΑΣ ΠΟΥ ΕΓΚΡΙΘΗΚΕ ΜΕ ΤΗΝ ΥΠ' ΑΡΙΘΜ. 1454/ 20-
04-1994 ΑΠΟΦΑΣΗ ΝΟΜΑΡΧΗΣ.

ΚΑΙΜΑΚΑ 1 : 1000

ΑΚΡΙΒΕΣ ΑΝΤΙΓΡΑΦΟ ΑΠΟ ΤΗΝ ΠΟΛΥΔΟΜΙΚΗ ΜΕΛΕΤΗ
ΑΝΑΘΕΩΡΗΣΗΣ ΤΟΥ ΕΓΚΕΚΡΙΜΕΝΟΥ ΡΥΘΜΟΤΟΜΙΚΟΥ ΣΧΕΔΙΟΥ ΠΟΛΗΣ
ΚΑΛΑΜΠΙΑΚΑΣ ΠΟΥ ΕΓΚΡΙΘΗΚΕ ΜΕ ΤΗΝ ΥΠ' ΑΡΙΘΜ. 3594/ 11-8-1988
ΑΠΟΦΑΣΗ ΝΟΜΑΡΧΗΣ. (ΦΕΚ. 626/Δ/30-8-1988)

ΚΑΙΜΑΚΑ 1 : 1000

ΕΘΝΙΚΟ ΤΥΠΟΓΡΑΦΕΙΟ
Για τεχνικούς λόγους στο σχεδιάγραμμα
έγινε σμίκρυνση κατά ποσοστό 5 %

ΕΛΛΗΝΙΚΗ ΔΗΜΟΚΡΑΤΙΑ
ΠΕΡΙΦΕΡΕΙΑ ΘΕΣΣΑΛΙΑΣ
ΝΟΜΟΣ ΤΡΙΚΑΛΩΝ
ΔΗΜΟΣ ΚΑΛΑΜΠΑΚΑΣ

**ΤΡΟΠΟΠΟΙΗΣΗ ΣΧΕΔΙΟΥ ΠΟΛΗΣ ΚΑΛΑΜΠΑΚΑΣ ΣΤΑ
ΟΤ. Γ 163 - Γ 164 (ΠΕΡΙΟΧΗ «ΜΠΟΜΠΑ»)**

ΥΠΟΜΝΗΜΑ

Προτεινόμενη Ρυμοτομία
Καταργούμενη ρυμοτομία

Βεβαίωση: Βεβαιούται ότι η εμφανιζόμενη ρυμοτομία είναι σύμφωνα με την αριθμ. ...25.../24...ΟΙ-2005... απόφαση του Δ.Σ., ουδέν όμοιο οικοπέδο καθίσταται μη έργο και ουδέν ανεγερθέν νομίμως κτίριο θύεται.

ΔΗΜΑΡΧΟΣ



ΣΥΝΤΑΧΘΗΚΕ
Καλαμάτα 17/10/2005

Ο Μηχανικός

ΚΩΣΤΑΣ ΘΕΩ. ΤΟΛΗΣ
ΑΡΧΙΤΕΚΤΟΝ ΜΗΧΑΝΙΚΟΣ
ΕΠΙΜΟΡΦΩΜΕΝΟΣ


Η ΓΡΑΜΜΑΤΕΑΣ

ΕΛΕΓΧΘΗΚΕ
ΤΡΙΚΑΛΑ 1 / 2005

ΘΕΩΡΗΘΗΚΕ
ΤΡΙΚΑΛΑ 1 / 2005

ΕΠΕΚΡΙΝΕΤΑΙ
ΤΡΙΚΑΛΑ 1 / 2005

ΗΛΙΑΣ ΒΛΑΧΟΓΙΑΝΝΗΣ

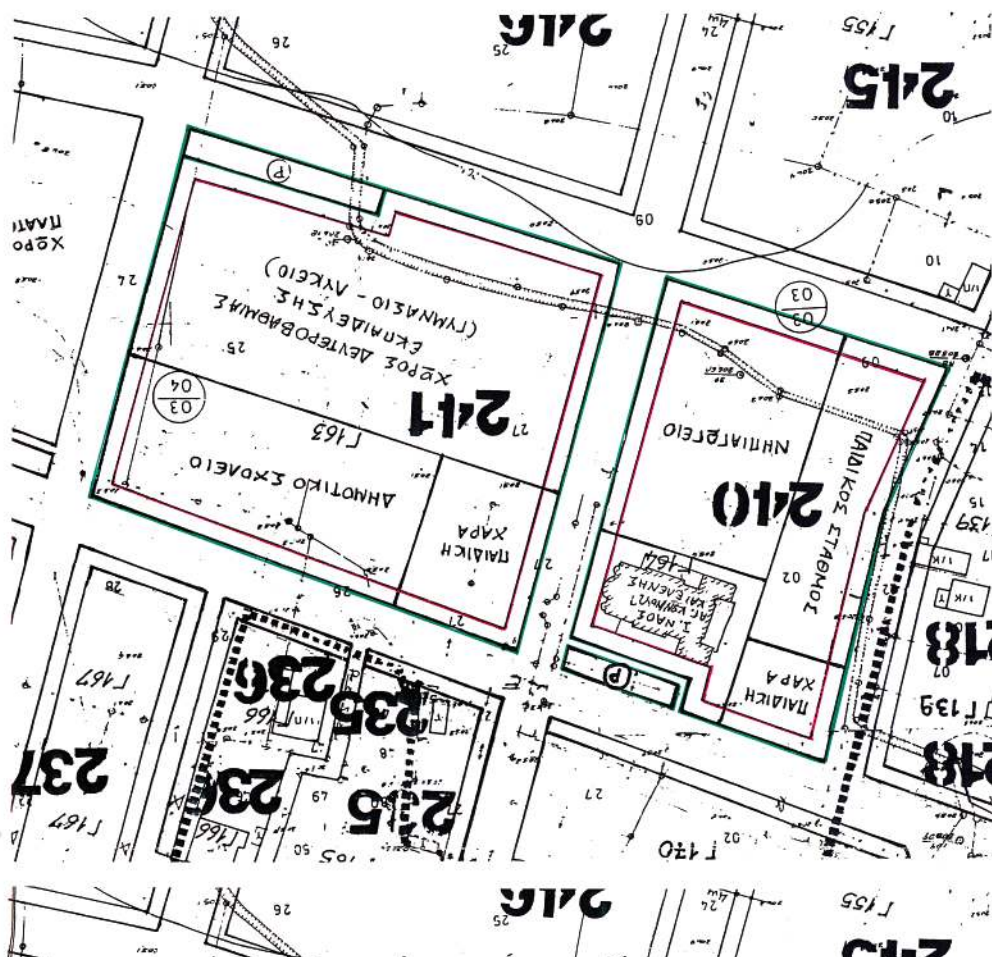

ΚΑΙΜΑΚΑ 1 : 1000