




04015023012050016

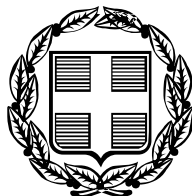

14003

ΕΦΗΜΕΡΙΣ ΤΗΣ ΚΥΒΕΡΝΗΣΕΩΣ

ΤΗΣ ΕΛΛΗΝΙΚΗΣ ΔΗΜΟΚΡΑΤΙΑΣ

ΤΕΥΧΟΣ ΤΕΤΑΡΤΟ

Αρ. Φύλλου 1502

30 Δεκεμβρίου 2005

ΑΠΟΦΑΣΕΙΣ

Αριθμ. οικ. 19259

Επανακαθορισμός οριογραμμών παραλίας στη θέση «Ν. ΟΙΤΥΛΟ - ΛΙΜΕΝΙ - ΑΓ. ΣΩΣΤΗΣ» του Δήμου Οιτύλου του Ν. Λακωνίας.

Η ΓΕΝΙΚΗ ΓΡΑΜΜΑΤΕΑΣ ΠΕΡΙΦΕΡΕΙΑΣ
ΠΕΛΟΠΟΝΝΗΣΟΥ

Έχοντας υπόψη:

1. Τις διατάξεις των άρθρων 3, 4, 5, και 6 του ν. 2971/2001 (ΦΕΚ 285/τ.Α'/19.12.2001) «Περί αιγιαλού και παραλίας».
2. Τις διατάξεις του άρθρου 1 του ν.δ. 439/1970 «Περί συμπληρώσεως των διατάξεων περί αιγιαλού».
3. Τις διατάξεις του άρθρου 5 του ν. 3200/1955 «Περί διοικητικής αποκέντρωσης», όπως αυτές τροποποιήθηκαν και ισχύουν σήμερα.
4. Τις διατάξεις του άρθρου 19 παρ. 5 του ν. 2344/1995, του άρθρου 52 παρ. 6 ν. 2218/1994, του άρθρου 4 παρ. 7 του ν. 2240/1994, δυνάμει των οποίων αρμοδιότητες του Υπουργείου Οικονομικών, που είχαν μεταβιβασθεί στους Νομάρχες, ανήκουν στον Περιφ/κό Δ/ντή, σε συνδυασμό με αυτές του άρθρου 14 παρ. 2 του ν.2399/1996, με τις οποίες προβλέπεται η κατάργηση των θέσεων των Περιφ/κών Δ/ντών, οι αρμοδιότητες πλέον του οποίου περιήλθαν στο Γενικό Γραμματέα της Περιφέρειας και ασκούνται από τον Αναπληρωτή Περιφ/κό Δ/ντή.
5. Τις διατάξεις του τετάρτου εδαφίου της παρ. 2 του άρθρου 1 και της παρ. 6 του ίδιου άρθρου του ν.2503/1997 «Διοίκηση, Οργάνωση, Στελέχωση της Περιφέρειας, Ρύθμιση θεμάτων για την Τοπική Αυτοδιοίκηση και άλλες διατάξεις» (ΦΕΚ 107Α'), σύμφωνα με τις οποίες οι Περιφερειακές Υπηρεσίες του Υπ. Οικονομικών, που συγκροτούσαν την Περιφερειακή Διοίκηση του Νομού της Νομαρχίας, δεν υπήχθησαν στην ενιαία οργανική μονάδα της Περιφέρειας, ούτε καταργήθηκαν, αλλά αποτελούν από 1.9.1997, Υπηρεσίες του Υπουργείου Οικονομικών.
6. Το υπ' αριθμ. 28979/31.7.1997 έγγραφο του Υπ. Εσωτερικών, Δημ. Διοίκησης και Αποκέντρωσης, σύμφωνα με το οποίο οι αρμοδιότητες του Γενικού Γραμματέα της Περιφέρειας σε θέματα Υπηρεσιών του Υπ. Οικονομικών, μεταφέρονται από 1.9.1997 στον Υπουργό Οικονομικών.

7. Την υπ' αριθμ. 37930/ΔΙΟΕ 1264/14.10.2005 (ΦΕΚ Β' 1432) κοινή απόφαση του Πρωθυπουργού και του Υπουργού Οικονομίας και Οικονομικών για τον καθορισμό αρμοδιοτήτων των Υφυπουργών Οικονομίας και Οικονομικών.

8. Την διάταξη του άρθρου 46 παρ.21 του ν.3220/2004 (ΦΕΚ 15/28.1.2004) «Μέτρα Αναπτυξιακής και Κοινωνικής Πολιτικής - αντικειμενικοποίηση του φορολογικού ελέγχου και άλλες διατάξεις».

9. Την υπ' αριθμ. 1030067/796/Α0006/7.4.2004 Εγκύκλιο του Υπουργείου Οικ/μίας και Οικ/κών Δ/νση Οργάνωσης.

10. Την υπ' αριθμ. 1051795/5250/Β0010/2.7.1999 (ΦΕΚ 565Δ/22.7.1999) απόφαση καθορισμού των οριογραμμών αιγιαλού - παραλίας - παλαιού αιγιαλού στη συγκεκριμένη θέση και το συνοδούν τοπογραφικό διάγραμμα.

11. Την από 11.12.2004 έκθεση της Επιτροπής επανακαθορισμού οριογραμμών παραλίας στη θέση «Ν. ΟΙΤΥΛΟ - ΛΙΜΕΝΙ - ΑΓ. ΣΩΣΤΗΣ» του Δήμου Οιτύλου του Ν. Λακωνίας και το από 1995 τοπογραφικό διάγραμμα του Τοπ/φου Μηχ/κού Εμμ. Κουκλινού, σε κλίμακα 1:500, το οποίο συνοδεύει την προαναφερόμενη απόφαση καθορισμού.

12. Το υπ' αριθμ. 544.5/415/05 αρ. σχ. 15611/8.4.2005 έγγραφο του Γενικού Επιτελείου Ναυτικού, αποφασίζουμε:

Επικυρώνουμε την από 11.12.2004 έκθεση της Επιτροπής επανακαθορισμού στη θέση «Ν. ΟΙΤΥΛΟ - ΛΙΜΕΝΙ - ΑΓ. ΣΩΣΤΗΣ» του Δήμου Οίτυλου του Ν. Λακωνίας και το από 1995 τοπογραφικό διάγραμμα του Τοπ/φου Μηχ/κού Εμμ. Κουκλινού, σε κλίμακα 1:500, το οποίο συνοδεύει την προαναφερόμενη απόφαση καθορισμού.

Στο παραπάνω διάγραμμα επανακαθορίστηκαν οι οριογραμμές της παραλίας με κατάργησή της στις κορυφές με στοιχεία 12'-19', 20'-23' και 36'-68' διότι υφίσταται και παραλιακός δρόμος που εξυπηρετεί το κοινόχρηστο.

Κατά τα άλλα ισχύει η υπάρχουσα απόφαση καθορισμού αιγιαλού-παραλίας στην περιοχή.

Η απόφαση αυτή να δημοσιευθεί μαζί με την έκθεση της Επιτροπής και το τοπογραφικό διάγραμμα στην Εφημερίδα της Κυβερνήσεως.

Τρίπολη, 1 Δεκεμβρίου 2005

Η Γενική Γραμματέας Περιφέρειας
ΑΓΓΕΛΑ ΑΒΟΥΡΗ

ΕΚΘΕΣΗ ΕΠΙΤΡΟΠΗΣ

Επανακαθορισμός των οριογραμμών παραλίας του ν.2971/2001 στη θέση «Ν. Οίτυλο - Λιμένι - Αγ. Σώστης» του Δήμου Οιτύλου του Ν. Λακωνίας.

Οι κάτωθι υπογεγραμμένα:

1) Βλαχάκος Κων/νος, Προϊστάμενος της Κτηματικής Υπηρεσίας.

2) Περδικογιάννη Ευφροσύνη, Τοπ/φος Μηχ/κός, υπάλληλος της Κτηματικής Υπηρεσίας.

3) Παναγάκος Δημήτριος, Λιμενάρχης Υ/Χ Γυθείου.

4) Λιακάκος Δημήτριος, Πολ/κός Μηχ/κός, αναπληρωτής Προϊστάμενος του τμήματος Πολεοδομίας Χωρ/ξίας και Περ/ντος της Νομαρχιακής Αυτ/σης Λακωνίας.

5) Αθανασούλης Ιωάννης, Πολ/κός Μηχ/κός της Δ/σης ΠΕΧΩ Περιφέρειας Πελ/σου,

αποτελούντες την επιτροπή καθορισμού των ορίων αιγιαλού δυνάμει του άρθρ. 3 παρ. 1 του ν.2971/2001 όπως έχουν ορισθεί με την υπ' αριθμ. 14755/8.10.2004 απόφαση της Γενικής Γραμματέως Περιφέρειας Πελ/σου.

Έχοντας υπόψη:

1) Την υπ' αριθμ. 1051795/5250/Β0010/2.7.1999/ΦΕΚ 565Δ/22.7.1999 απόφαση καθορισμού των οριογραμμών αιγιαλού - παραλίας - παλαιού αιγιαλού στη συγκεκριμένη θέση και το συνοδούν τοπογραφικό διάγραμμα.

2) Το υπ' αριθμ. 544.5/952/01/αρ. σχεδ. 1532/7.12.2001 έγγραφο ΓΕΝ.

3) Το υπ' αριθμ. 544.5/728/02/αρ. σχεδ. 1444/28.11.2002 έγγραφο ΓΕΝ.

4) Το υπ' αριθμ. 348/25.4.2003 έγγραφο του τμήματος Χωρ.-Πολ. σχ. και Περιβάλλοντος της Δ/σης Πολ. Χωρ. Περ. του Ν. Λακωνίας.

5) Τις από 25.5.2001 και 14.5.2002 εκθέσεις της επιτροπής αιγιαλού.

6) Το υπ' αριθμ. 8645/1.12.2004 έγγραφο του Δήμου Οιτύλου.

7) Τις διατάξεις του ν.2971/2001 και την σχετική δικαστική και διοικητική Νομολογία, εκθέτει τα κάτωθι:

Έχοντας υπόψη τα ανωτέρω σχετικά και ειδικά το υπ' αριθμ. 4 σχετικό έγγραφο του τμήματος Χωρ.- Πολ. Σχ. Περιβάλλοντος επισημαίνει ότι στο γεγονός ότι είναι άγνωστο πότε θα εκτελεστούν τα αναγραφόμενα στο προαναφερόμενο σχετικό και ειδικά ότι δεν δύναται να καθορισθεί γραμμή δόμησης που θα αποτελούσε επίλυση του προβλήματος κρίνουμε σκόπιμο πέρα των άρθρων 5,6,7 του ν.2971/2001 ότι η υπ' αριθμ. 571/2000 γνωμοδότηση του Ν.Σ.Κ. είναι αποδεδειγμένη πέραν των προαναφερομένων διατάξεων και άρθρων και το γεγονός ότι είναι εντονότερες οι διαμαρτυρίες των κατοίκων των εν λόγω περιοχών διότι ερειπώνονται τα κτίσματά τους με μεγάλο κίνδυνο να καταπλακώσουν όμορα ακίνητα και πιθανόν τον κίνδυνο ανθρώπων ζώνων διότι η διέλευση γίνεται κάτω από τα ερείπια.


Τέλος εν όψει των προαναφερομένων και στο σκεπτικό της υπ' αριθμ. 571/2000 γνωμοδότησης του Ν.Σ.Κ. η Επιτροπή προτείνει την ολοσχερή κατάργηση της ζώνης της παραλίας όπως πρότεινε η από 25.5.2001 Επιτροπή δηλαδή στις κορυφές 12'-19', 20'-23' και 36'-68' διότι υφίσταται και παραλιακός δρόμος που εξυπηρετεί το κοινόχρηστο.


Σπάρτη, 11 Δεκεμβρίου 2004


Η Επιτροπή


ΚΩΝ/ΝΟΣ ΒΛΑΧΑΚΟΣ, ΕΥΦΡΟΣΥΝΗ ΠΕΡΔΙΚΟΓΙΑΝΝΗ,
ΔΗΜΗΤΡΙΟΣ ΠΑΝΑΓΑΚΟΣ, ΔΗΜΗΤΡΙΟΣ ΛΙΑΚΑΚΟΣ,
ΙΩΑΝΝΗΣ ΑΘΑΝΑΣΟΥΛΗΣ




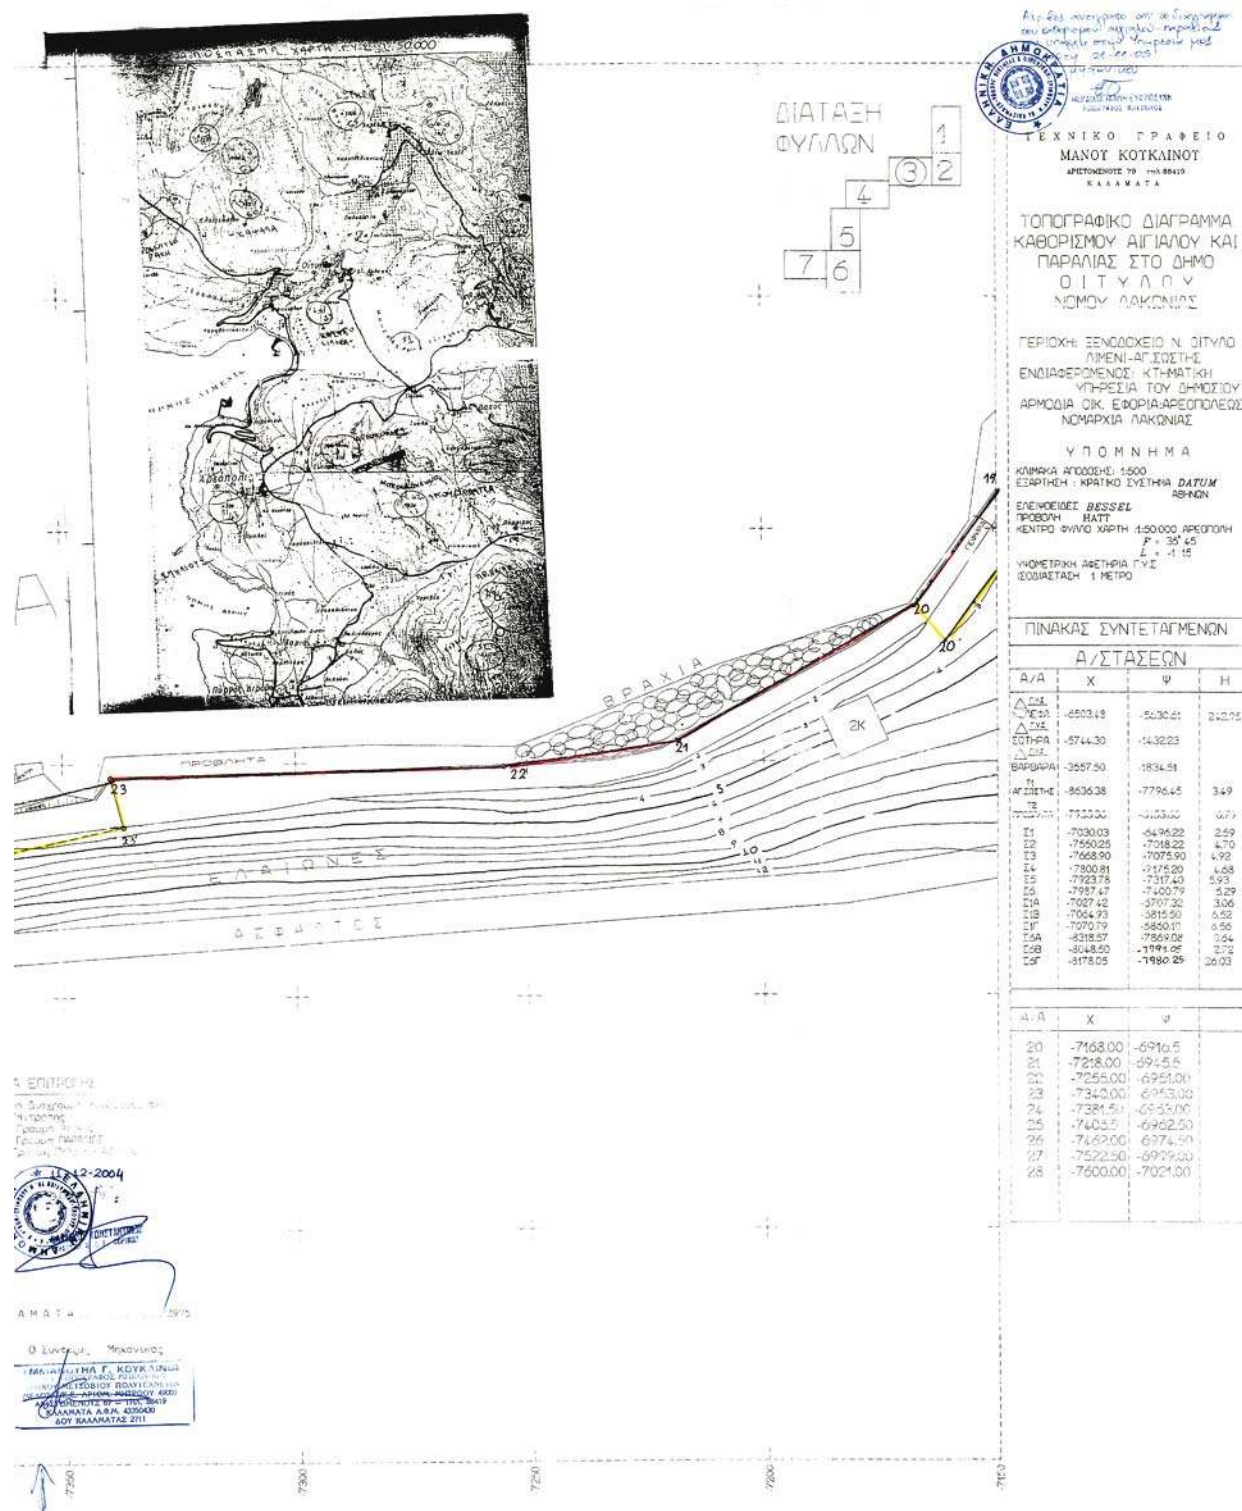


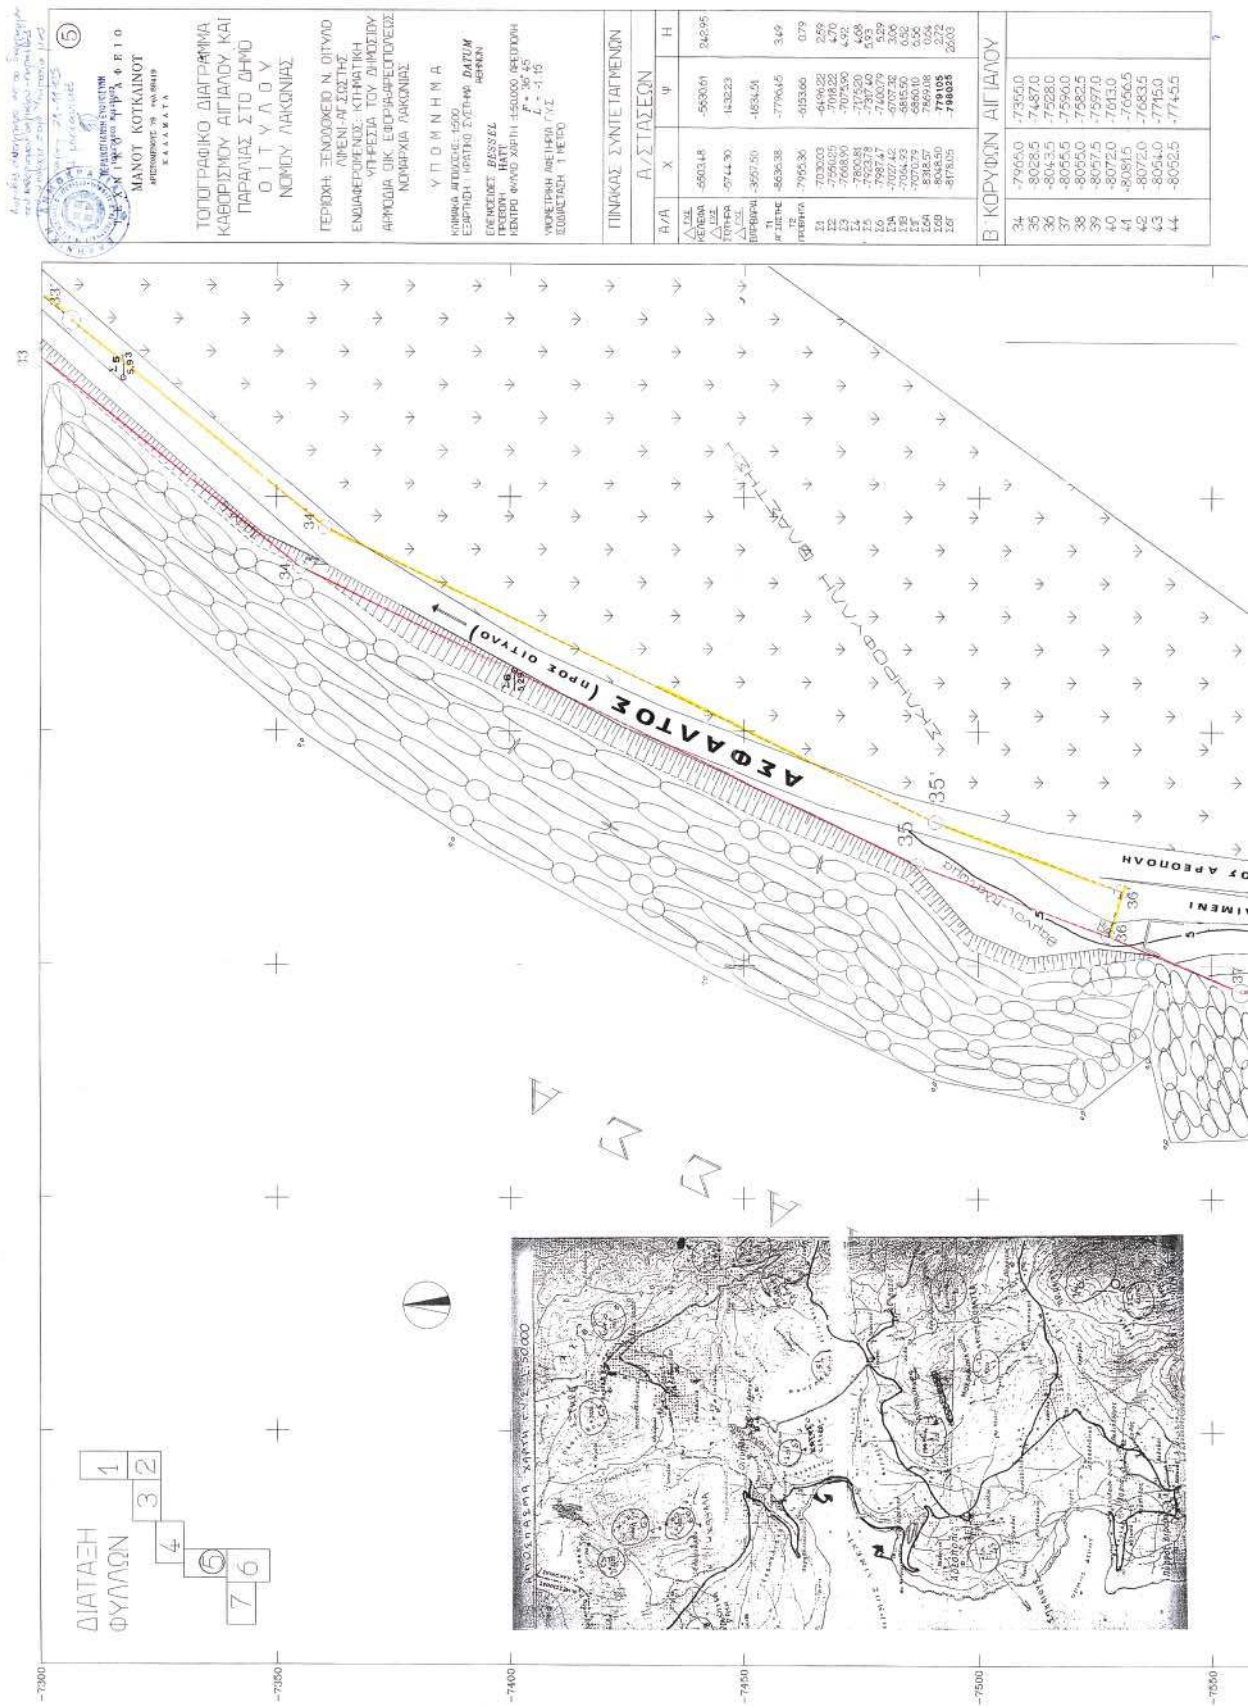


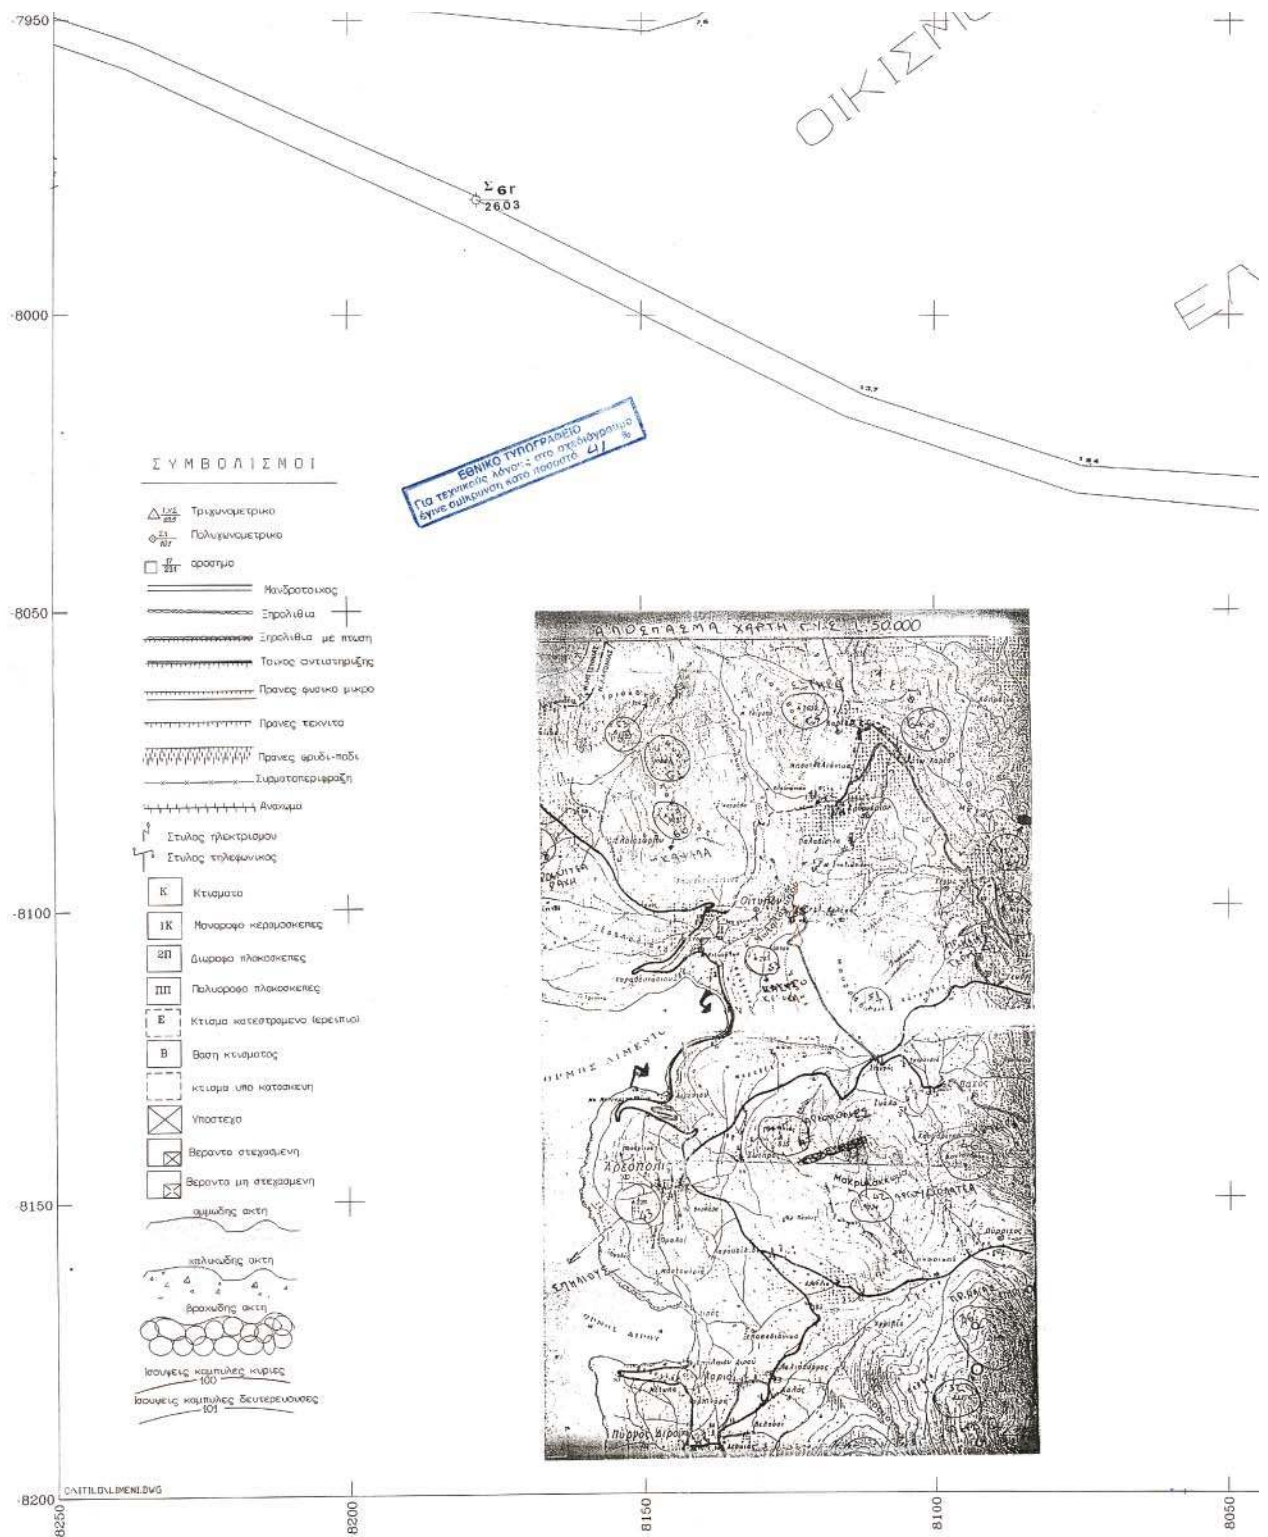

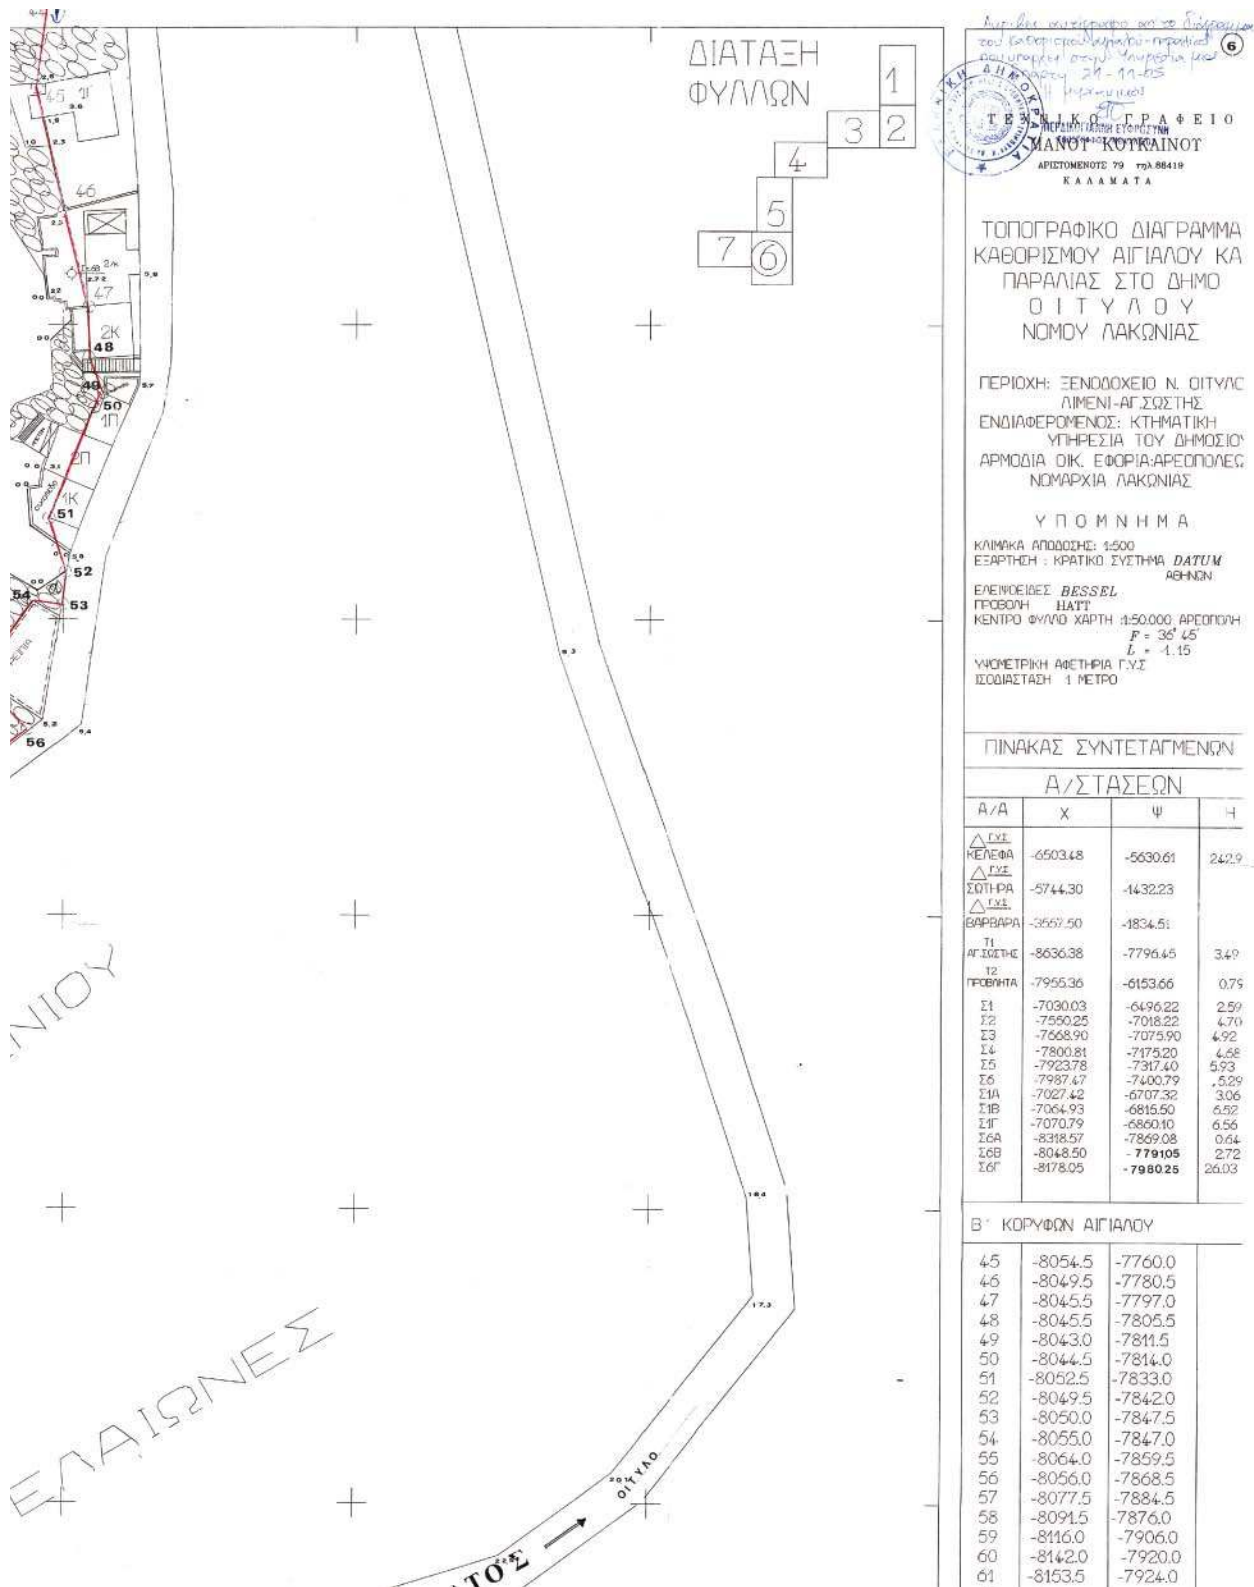

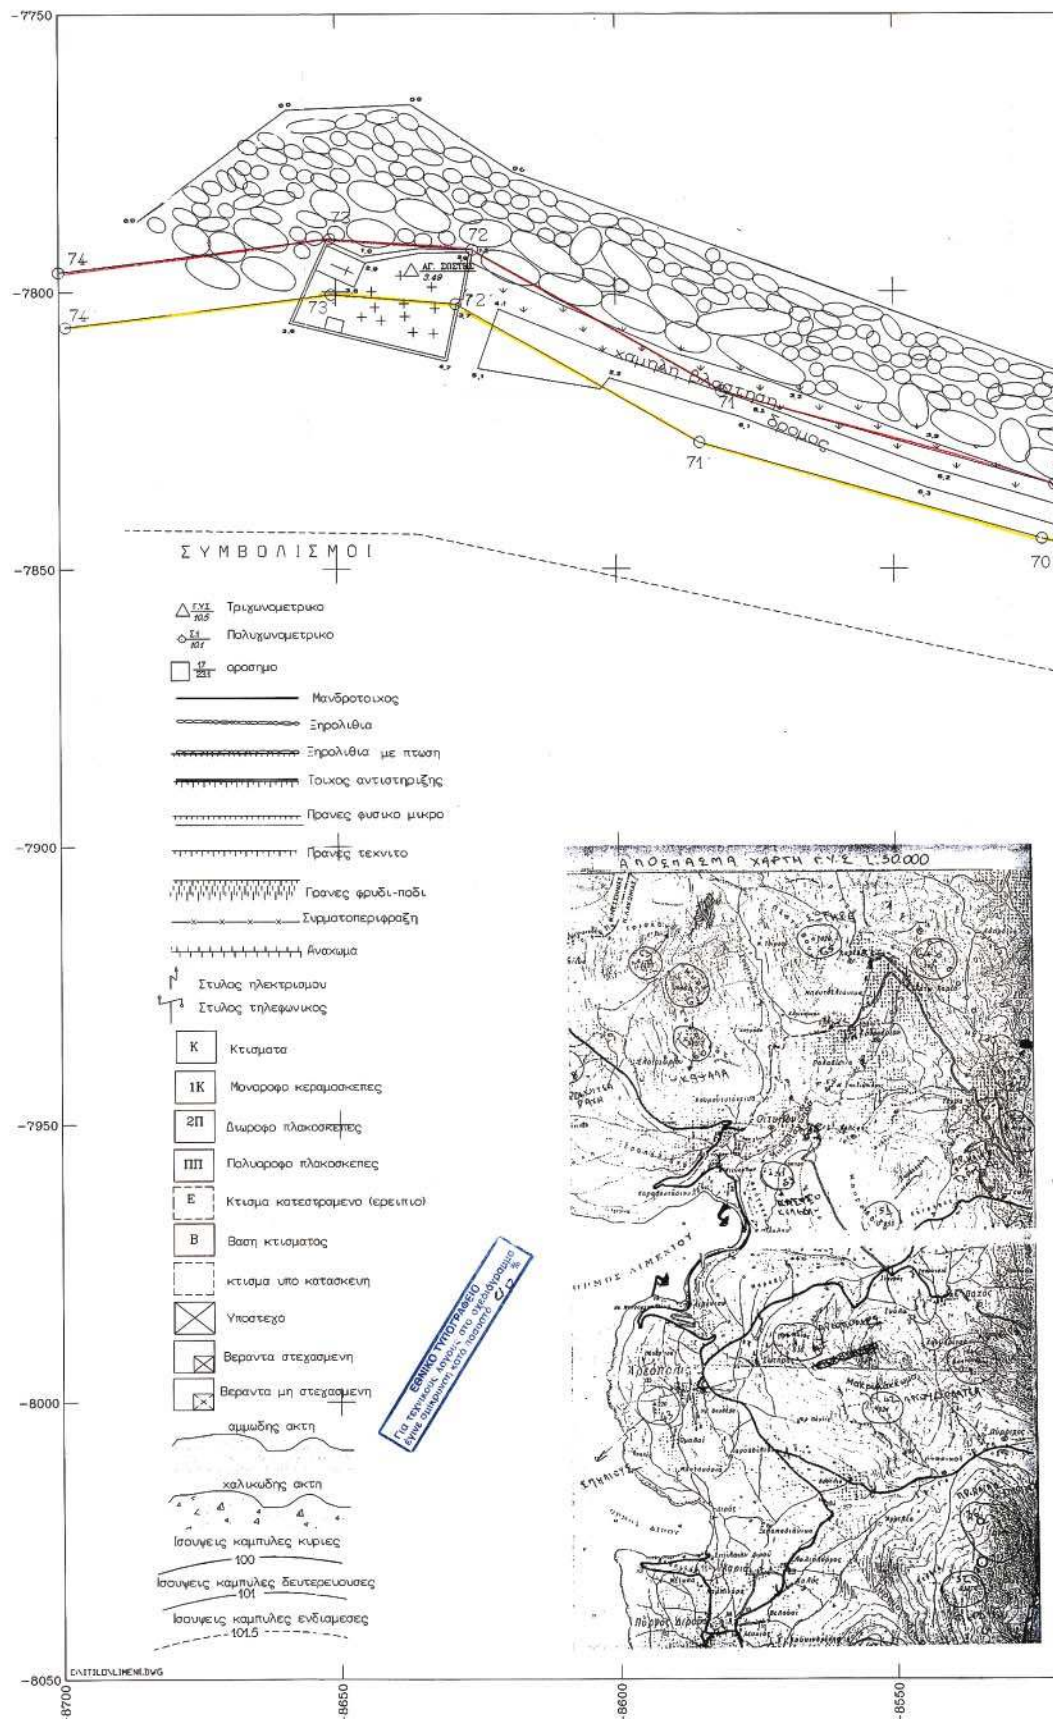

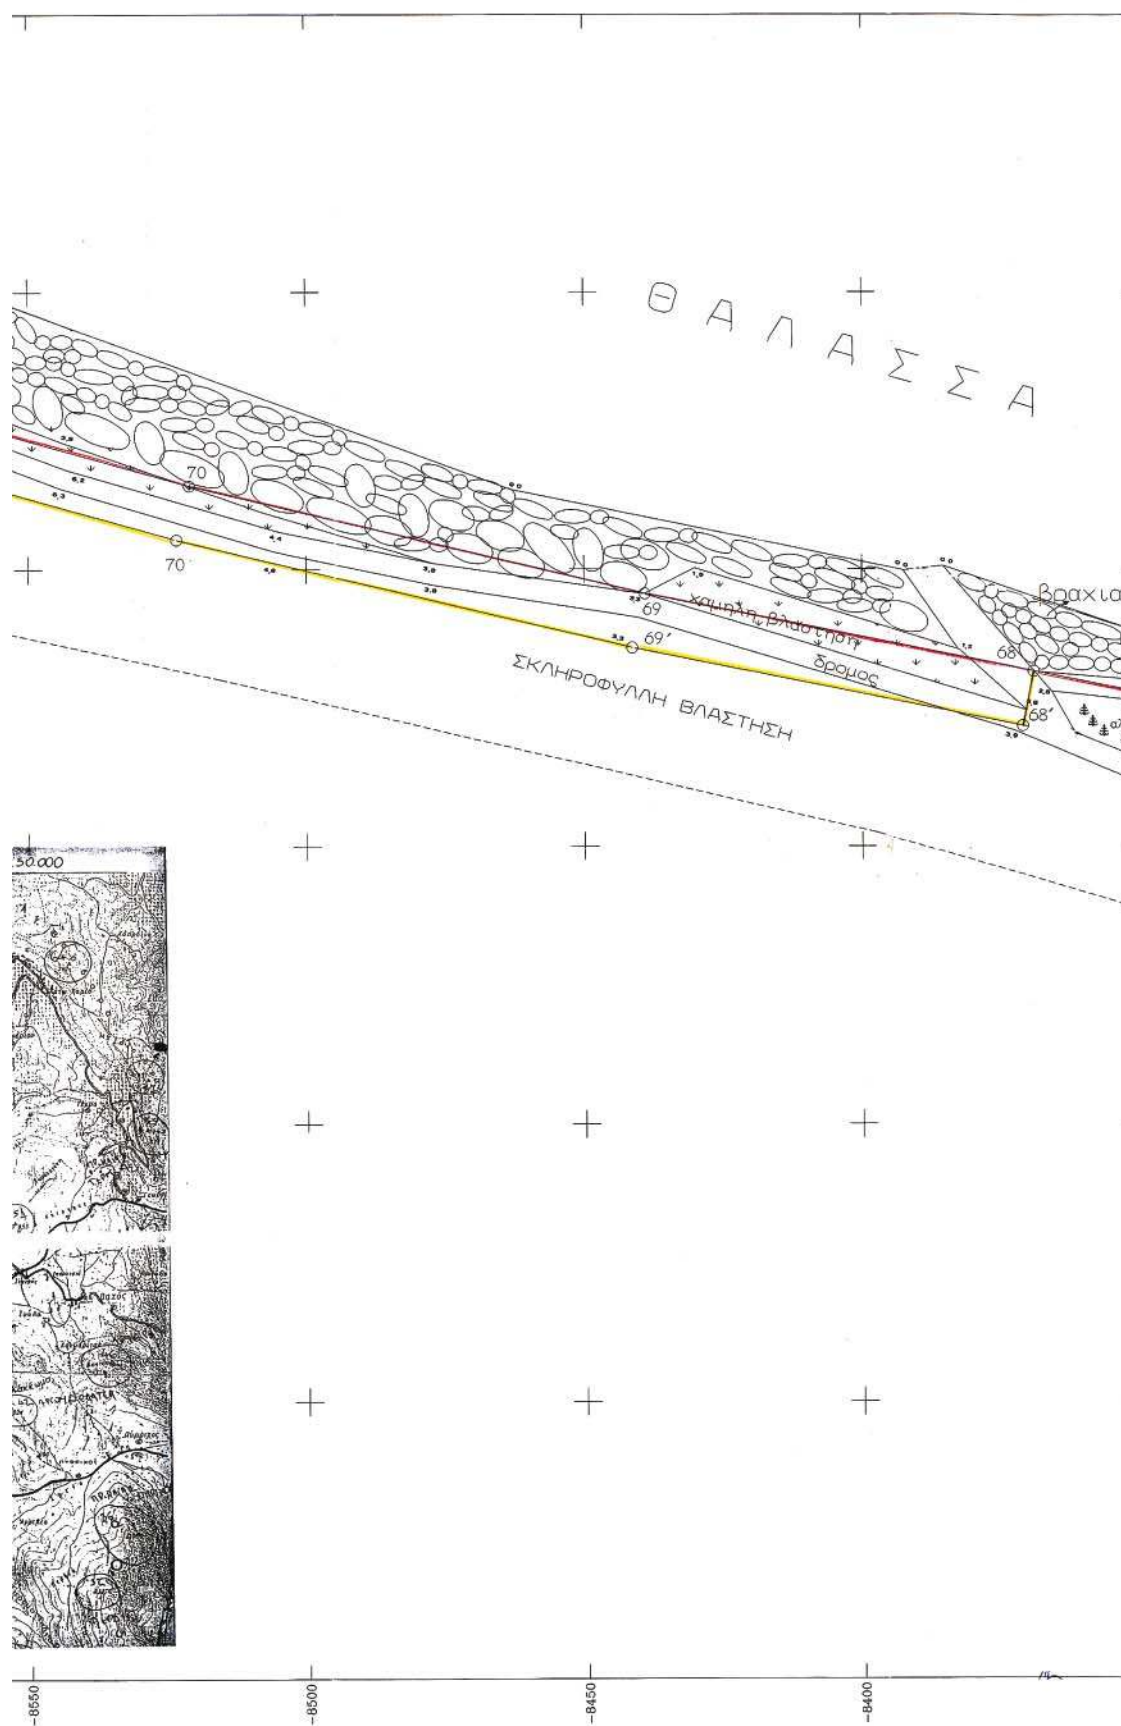

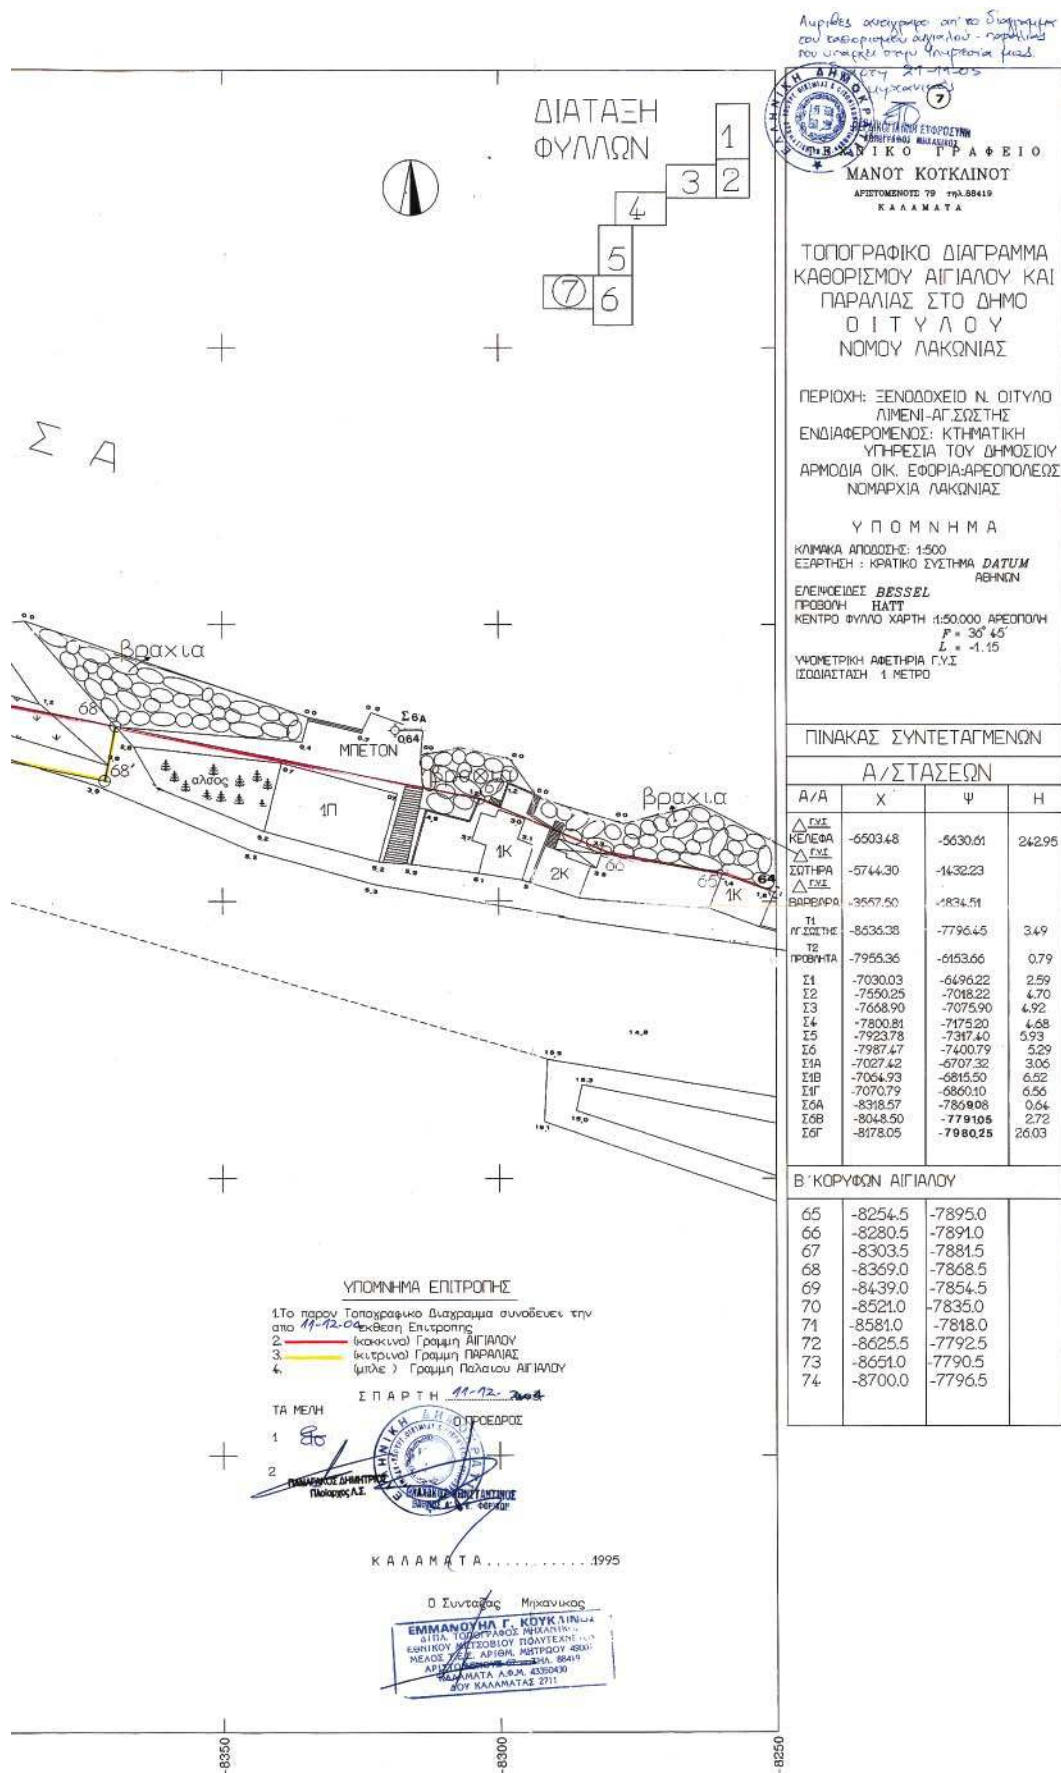

ΕΘΝΙΚΟ ΤΥΠΟΓΡΑΦΕΙΟ**ΕΦΗΜΕΡΙΔΑ ΤΗΣ ΚΥΒΕΡΝΗΣΕΩΣ**

ΚΑΠΟΔΙΣΤΡΙΟΥ 34 * ΑΘΗΝΑ 104 32 * FAX 210 52 21 004
ΗΛΕΚΤΡΟΝΙΚΗ ΔΙΕΥΘΥΝΣΗ: <http://www.et.gr> – e-mail: webmaster@et.gr

Πληροφορίες Α.Ε. - Ε.Π.Ε. και λοιπών Φ.Ε.Κ.: 210 527 9000

Φωτοαντίγραφα παλαιών ΦΕΚ - ΒΙΒΛΙΟΘΗΚΗ - ΜΑΡΝΗ 8 - Τηλ. (210)8220885 - 8222924
Δωρεάν διάθεση τεύχους Προκηρύξεων ΑΣΕΠ αποκλειστικά από Μάρνη 8 & Περιφερειακά Γραφεία
Δωρεάν ανάγνωση δημοσιευμάτων τεύχους Α' από την ιστοσελίδα του Εθνικού Τυπογραφείου

ΠΕΡΙΦΕΡΕΙΑΚΑ ΓΡΑΦΕΙΑ ΠΩΛΗΣΗΣ Φ.Ε.Κ.

ΘΕΣΣΑΛΟΝΙΚΗ - Βασ. Όλγας 227	(2310) 423 956	ΛΑΡΙΣΑ - Διοικητήριο	(2410) 597449
ΠΕΙΡΑΙΑΣ - Ευριπίδου 63	(210) 413 5228	ΚΕΡΚΥΡΑ - Σαμαρά 13	(26610) 89 122
ΠΑΤΡΑ - Κορίνθου 327	(2610) 638 109		(26610) 89 105
	(2610) 638 110	ΗΡΑΚΛΕΙΟ - Πεδιάδος 2	(2810) 300 781
ΙΩΑΝΝΙΝΑ - Διοικητήριο	(26510) 87215	ΛΕΣΒΟΣ - Πλ.Κωνσταντινουπόλεως 1	(22510) 46 654
ΚΟΜΟΤΗΝΗ - Δημοκρατίας 1	(25310) 22 858		(22510) 47 533

ΤΙΜΗ ΠΩΛΗΣΗΣ ΦΥΛΛΩΝ ΕΦΗΜΕΡΙΔΟΣ ΤΗΣ ΚΥΒΕΡΝΗΣΕΩΣ**Σε έντυπη μορφή:**

- Για τα ΦΕΚ από 1 μέχρι 16 σελίδες σε 1 euro, προσαυξανόμενη κατά 0,20 euro για κάθε επιπλέον οκτασέλιδο ή μέρος αυτού.
- Για τα φωτοαντίγραφα ΦΕΚ σε 0,15 euro ανά σελίδα.

Σε μορφή CD:

Τεύχος	Περίοδος	EURO	Τεύχος	Περίοδος	EURO
Α'	Ετήσιο	150	Αναπτυξιακών Πράξεων	Ετήσιο	50
Α'	3μηνιαίο	40	Ν.Π.Δ.Δ.	Ετήσιο	50
Α'	Μηνιαίο	15	Παράρτημα	Ετήσιο	50
Β'	Ετήσιο	300	Εμπορικής και Βιομηχανικής Ιδιοκτησίας	Ετήσιο	100
Β'	3μηνιαίο	80	Ανωτάτου Ειδικού Δικαστηρίου	Ετήσιο	5
Β'	Μηνιαίο	30	Διακηρύξεων Δημοσίων Συμβάσεων	Ετήσιο	200
Γ	Ετήσιο	50	Διακηρύξεων Δημοσίων Συμβάσεων	Εβδομαδιαίο	5
Δ'	Ετήσιο	220	Α.Ε. & Ε.Π.Ε	Μηνιαίο	100
Δ'	3μηνιαίο	60			

- Η τιμή πώλησης μεμονωμένων Φ.Ε.Κ ειδικού ενδιαφέροντος σε μορφή cd-rom και μέχρι 100 σελίδες σε 5 euro προσαυξανόμενη κατά 1 euro ανά 50 σελίδες.
- Η τιμή πώλησης σε μορφή cd-rom δημοσιευμάτων μιας εταιρείας στο τεύχος Α.Ε. και Ε.Π.Ε. σε 5 euro ανά έτος.

ΠΑΡΑΓΓΕΛΙΑ ΚΑΙ ΑΠΟΣΤΟΛΗ Φ.Ε.Κ. : τηλεφωνικά : 210 - 4071010, fax : 210 - 4071010 internet : <http://www.et.gr>.

ΕΤΗΣΙΕΣ ΣΥΝΔΡΟΜΕΣ Φ.Ε.Κ.

	Σε έντυπη μορφή	Από το Internet
Α' (Νόμοι, Π.Δ., Συμβάσεις κτλ.)	225 €	190 €
Β' (Υπουργικές αποφάσεις κτλ.)	320 €	225 €
Γ' (Διορισμοί, απολύσεις κτλ. Δημ. Υπαλλήλων)	65 €	ΔΩΡΕΑΝ
Δ' (Απαλλοτριώσεις, πολεοδομία κτλ.)	320 €	160 €
Αναπτυξιακών Πράξεων και Συμβάσεων (Τ.Α.Π.Σ.)	160 €	95 €
Ν.Π.Δ.Δ. (Διορισμοί κτλ. προσωπικού Ν.Π.Δ.Δ.)	65 €	ΔΩΡΕΑΝ
Παράρτημα (Προκηρύξεις θέσεων ΔΕΠ κτλ.)	33 €	ΔΩΡΕΑΝ
Δελτίο Εμπορικής και Βιομ/κής Ιδιοκτησίας (Δ.Ε.Β.Ι.)	65 €	33 €
Ανωτάτου Ειδικού Δικαστηρίου (Α.Ε.Δ.)	10 €	ΔΩΡΕΑΝ
Ανωνύμων Εταιρειών & Ε.Π.Ε.	2.250 €	645 €
Διακηρύξεων Δημοσίων Συμβάσεων (Δ.Δ.Σ.)	225 €	95 €
Πρώτο (Α'), Δεύτερο (Β') και Τέταρτο (Δ')	-	450 €

- Το τεύχος του ΑΣΕΠ (έντυπη μορφή) θα αποστέλλεται σε συνδρομητές με την επιβάρυνση των 70 euro, ποσό το οποίο αφορά ταχυδρομικά έξοδα.
- Για την παροχή δικαιώματος ηλεκτρονικής πρόσβασης σε Φ.Ε.Κ. προηγούμενων ετών και συγκεκριμένα στα τεύχη Α', Β', Δ', Αναπτυξιακών Πράξεων & Συμβάσεων, Δελτίο Εμπορικής και Βιομηχανικής Ιδιοκτησίας και Διακηρύξεων Δημοσίων Συμβάσεων, η τιμή προσαυξάνεται πέραν του ποσού της ετήσιας συνδρομής έτους 2005, κατά 25 euro ανά έτος παλαιότητας και ανά τεύχος, για δε το τεύχος Α.Ε. & Ε.Π.Ε., κατά 30 euro.

- * Οι συνδρομές του εσωτερικού προπληρώνονται στις ΔΟΥ (το ποσό συνδρομής καταβάλλεται στον κωδικό αριθμό εσόδων ΚΑΕ 2531 και το ποσό υπέρ ΤΑΠΕΤ (5% του ποσού της συνδρομής) στον κωδικό αριθμό εσόδων ΚΑΕ 3512). Το πρωτότυπο αποδεικτικό είσπραξης (διπλότυπο) θα πρέπει να αποστέλλεται ή να κατατίθεται στην αρμόδια Υπηρεσία του Εθνικού Τυπογραφείου.
- * Η πληρωμή του υπέρ ΤΑΠΕΤ ποσοστού που αντιστοιχεί σε συνδρομές, εισπράττεται και από τις ΔΟΥ.
- * Οι συνδρομητές του εξωτερικού έχουν τη δυνατότητα λήψης των δημοσιευμάτων μέσω internet, με την καταβολή των αντίστοιχων ποσών συνδρομής και ΤΑΠΕΤ.
- * Οι Νομαρχιακές Αυτοδιοικήσεις, οι Δήμοι, οι Κοινότητες ως και οι επιχειρήσεις αυτών πληρώνουν το μισό χρηματικό ποσό της συνδρομής και ολόκληρο το ποσό υπέρ του ΤΑΠΕΤ.
- * Η συνδρομή ισχύει για ένα ημερολογιακό έτος. Δεν εγγράφονται συνδρομητές για μικρότερο χρονικό διάστημα.
- * Η εγγραφή ή ανανέωση της συνδρομής πραγματοποιείται το αργότερο μέχρι την 31ην Δεκεμβρίου κάθε έτους.
- * Αντίγραφα διπλοτύπων, ταχυδρομικές επιταγές και χρηματικά γραμμάτια δεν γίνονται δεκτά.

Οι υπηρεσίες εξυπηρέτησης των πολιτών λειτουργούν καθημερινά από 08.00' έως 13.00'

ΑΠΟ ΤΟ ΕΘΝΙΚΟ ΤΥΠΟΓΡΑΦΕΙΟ