



# ΕΦΗΜΕΡΙΣ ΤΗΣ ΚΥΒΕΡΝΗΣΕΩΣ

## ΤΗΣ ΕΛΛΗΝΙΚΗΣ ΔΗΜΟΚΡΑΤΙΑΣ

ΤΕΥΧΟΣ ΤΕΤΑΡΤΟ

Αρ. Φύλλου 214

20 Μαρτίου 2006

### ΑΠΟΦΑΣΕΙΣ

Αριθ. 1743

Καθορισμός ορίων αιγιαλού και παραλίας στη θέση «Λιβαδάκι» Δ.Δ. Χαραδιάτικων Δήμου Ελλομένου Νομού Λευκάδας.

Ο ΓΕΝΙΚΟΣ ΓΡΑΜΜΑΤΕΑΣ ΠΕΡΙΦΕΡΕΙΑΣ  
ΙΟΝΙΩΝ ΝΗΣΩΝ

Έχοντας υπόψη:

1. Τις διατάξεις του ν.2971/2001 (ΦΕΚ 285/τ.Α'/19.12.2001) «Περί αιγιαλού και παραλίας».

2. Τις διατάξεις του ν.δ.439/1970 «περί συμπληρώσεως των διατάξεων περί αιγιαλού».

3. Τις διατάξεις του ν.3200/1955 «περί διοικητικής αποκέντρωσης» όπως αυτές τροποποιήθηκαν και ισχύουν σήμερα με τα ν.δ.532/1970, β.δ.704/1970, β.δ.705/1970, β.δ.192/1972, π.δ.71/1984, π.δ.347/86, ν.2026/1992 και π.δ.97/1993.

4. Τις διατάξεις του άρθρου 19 παραγρ. 5 ν.2344/1995, του άρθρου 52 παραγρ. 6 ν.2218/1994, του άρθρου 4 παραγρ. 7 του ν. 2240/1994, δυνάμει των οποίων αρμοδιότητες του Υπουργείου Οικονομικών που είχαν μεταβιβασθεί στους Νομάρχες, ανήκουν στον Περ/κό Δ/ντή, σε συνδυασμό με αυτές του άρθρου 14 παραγρ. 2 του Ν.2399/96 με τις οποίες προβλέπεται η κατάργηση των θέσεων των Περ/κών Δ/ντών, οι αρμοδιότητες πλέον του οποίου περιήλθαν στο Γενικό Γραμματέα της Περιφέρειας και ασκούνται από τον Αναπληρωτή Περ/κό Δ/ντή.

5. Τις διατάξεις του τέταρτου εδαφίου της παραγρ. 2 του άρθρου 1 και της παραγρ. 6 του ίδιου άρθρου του ν.2503/1997 «Διοίκηση, οργάνωση, στελέχωση της Περιφέρειας, ρύθμιση θεμάτων για την Τοπική Αυτοδιοίκηση και άλλες διατάξεις» (ΦΕΚ 107/Α), σύμφωνα με τις οποίες οι Περιφερειακές Υπηρεσίες του Υπουργείου Οικονομικών, που συγκροτούσαν την Περιφερειακή Διοίκηση του Νομού ή της Νομαρχίας, δεν υπήχθησαν στην ενιαία οργανική μονάδα της Περιφέρειας, ούτε καταργήθηκαν, αλλά αποτελούν από 1.9.1997, Υπηρεσίες του Υπουργείου Οικονομικών.

6. Το υπ' αριθ.28979/31.7.1997 έγγραφο της Δ/νσης Διοίκησης του Υπουργείου Εσωτερικών, Δημ. Διοίκησης και Αποκέντρωσης, σύμφωνα με το οποίο οι αρμοδιότητες του Γενικού Γραμματέα της Περιφέρειας σε θέματα Υπηρεσιών του Υπουργείου Οικονομικών, μεταφέρονται από 1.9.1997 στον Υπουργό Οικονομικών.

7. Την υπ' αριθ. 37930/ΔΙΟΕ 1264/14.10.2005 ΦΕΚ 1432 τ.Β/14.10.2005 κοινή απόφαση των Πρωθυπουργού και Υπουργού Οικονομίας και Οικονομικών «Περί καθορισμού αρμοδιοτήτων των Υφυπουργών Οικονομίας και Οικονομικών».

8. Τις διατάξεις της παρ. 21 του άρθρου 46 του ν.3220/2004 (ΦΕΚ 15/τ.Α'/28.1.2004) «Μεταβίβαση αρμοδιοτήτων του Υπουργού Οικονομίας και Οικονομικών στον Γεν. Γραμματέα της Περιφέρειας».

9. Το υπ' αριθμ. 1030067/296/Α006/7.4.2004 έγγραφο της Δ/νσης Οργάνωσης της Γενικής Δ/νσης Διοικητικής Υποστήριξης του Υπουργείου Οικονομίας και Οικονομικών «Διευκρινήσεις για τις αρμοδιότητες των Υφυπουργών Οικονομίας και Οικονομικών που περιέρχονται από 10.4.2004 στους Γεν. Γραμματείς Περιφερειών»

10. Την από 16.7.2004 έκθεση της επιτροπής καθορισμού των ορίων αιγιαλού και παραλίας στη θέση «Λιβαδάκι» Δ. Δ. Χαραδιάτικων Δήμου Ελλομένου Νομού Λευκάδας και το από τον Απρίλιο του 2004 τοπογραφικό και υψομετρικό διάγραμμα, κλίμακας 1:500 το οποίο συντάχθηκε από τον Τοπογράφο Μηχανικό Αντώνη Δασκαλαντωνάκη σε μία (1) πινακίδα, ελέγχθηκε για την ακρίβεια της αποτύπωσης στις 29.6.2004 από τον Ευάγγελο Μπέλλο Πολιτικό Μηχανικό ΤΥΔΚ Λευκάδας και θεωρήθηκε στις 29.6.2004 από τον Κυριάκο Προκοπίου Πολιτικό Μηχανικό Προϊστάμενο ΤΥΔΚ Λευκάδας.

11. Το υπ' αρ. Φ544.5/202/05/1.3.2005 έγγραφο του Γενικού Επιτελείου Ναυτικού, αποφασίζουμε:

Επικυρώνουμε την από 16.7.2004 έκθεση της κατά το άρθρο 3 του ν.2971/2001 αρμόδιας Επιτροπής περί χάραξης των ορίων αιγιαλού και παραλίας στη θέση «Λιβαδάκι» Δ.Δ. Χαραδιάτικων του Δήμου Ελλομένου

Νομού Λευκάδας καθώς επίσης και το από τον Απρίλιο του 2004 τοπογραφικό και υψομετρικό διάγραμμα, κλίμακας 1:500 το οποίο συντάχθηκε από τον Τοπογράφο Μηχανικό Αντώνη Δασκαλαντωνάκη σε μία (1) πινακίδα, ελέγχθηκε για την ακρίβεια της αποτύπωσης στις 29.6.2004 από τον Ευάγγελο Μπέλλο Πολιτικό Μηχανικό ΤΥΔΚ Λευκάδας και θεωρήθηκε στις 29.6.2004 από τον Κυριάκο Προκοπίου Πολιτικό Μηχανικό Προϊστάμενο ΤΥΔΚ Λευκάδας.

Στο τοπογραφικό αυτό διάγραμμα, καθορίστηκε η οριογραμμή του αιγιαλού με κόκκινη συνεχή πολυγωνική γραμμή με στοιχεία Α11, Α11α, Α12..... έως Α22.

Η οριογραμμή της παραλίας με κίτρινη συνεχή πολυγωνική γραμμή με στοιχεία Π11, Π11α, Π12..... έως Π22.

Αποφαίνεται ότι δεν υφίσταται παλαιός αιγιαλός.

Η ζώνη παραλίας έχει πλάτος σταθερό 10 μέτρα για να εξυπηρετούνται οι σκοποί του άρθρου 1 παρ. 2 του ν.2971/2001. Δεν υπάρχουν κτίσματα εντός του αιγιαλού. Τα υπάρχοντα κτίσματα που βρίσκονται εντός ζώνης παραλίας δεν εξαιρούνται.

Η απόφαση αυτή μαζί με την έκθεση της Επιτροπής και το τοπογραφικό διάγραμμα, να δημοσιευτούν στην Εφημερίδα της Κυβερνήσεως.

Κέρκυρα 22, Φεβρουαρίου 2006

Ο Γενικός Γραμματέας Περιφέρειας  
ΣΩΤΗΡΙΟΣ Θ. ΒΟΣΔΟΥ

#### ΕΚΘΕΣΗ

Επιτροπής καθορισμού των ορίων αιγιαλού και παραλίας του άρθρου 3 του ν.2971/2001.

Για τον καθορισμό των ορίων αιγιαλού και παραλίας στο Δημοτικό Διαμέρισμα Χαραδιατίκων Δήμου Ελλομένου στη θέση «ΛΙΒΑΔΑΚΙ».

Ενδιαφερόμενοι: Πολύδωρος Σκληρός - Γεωργία Σκληρού.

Στην Λευκάδα σήμερα την 16.7.2004 οι υπογεγραμμένοι:

1. Βασιλική Πάλμου, Προϊσταμένη Κτηματικής Υπηρεσίας του Δημοσίου, ως πρόεδρος.

2. Κυριάκος Προκοπίου, Προϊστάμενος Τ.Υ.Δ.Κ. Λευκάδας, ως μέλος.

3. Νικόλαος Ζωγάκης, Λιμενάρχης Λευκάδας, ως μέλος.

4. Ευάγγελος Μοσχονάς, Προϊστάμενος Τμήματος Πολεοδομίας Λευκάδας.

5. Αλέκος Γιαννακόπουλος, αντί του Διευθυντή Περιβάλλοντος και Χωροταξίας Γεν. Γραμματείας Π.Ι.Ν.

Αποτελούντες την επιτροπή καθορισμού των ορίων αιγιαλού και παραλίας δυνάμει του άρθρου 3 του ν.2971/2001, μεταβήκαμε επί τόπου στην προαναφερόμενη περιοχή στις 16.7.2004 και

Αφού λάβαμε υπ' όψη

1. Την αριθμ. πρωτ. 1140/20.11.2003 αίτηση των Πολύδωρου Σκληρού και Γεωργίας Σκληρού, με την οποία ζητούν τον καθορισμό αιγιαλού-παραλίας στην θέση «Λιβαδάκι», Δήμου Ελλομένου.

2. Το από τον Απρίλιο 2004 τοπογραφικό διάγραμμα με κλίμακα 1:500 του Τοπογράφου Μηχανικού Αντώνη Δασκαλαντωνάκη για τον καθορισμό των ορίων αιγιαλού και παραλίας ηλεγμένο για την ακρίβεια της αποτύπωσης από τον Ευάγγελο Μπέλλο, Πολιτικό Μηχανικό Τ.Υ.Δ.Κ. και θεωρημένο από τον Κυριάκο Προκοπίου, Πολιτικό Μηχανικό, Προϊστάμενο Τ.Υ.Δ.Κ. όπως το άρθρο 4 του ν.2971/2001 ορίζει.

3. Τις λοιπές διατάξεις του ν.2971/2001 περί αιγιαλού και παραλίας και ειδικότερα τα άρθρα 5 και 9.

4. Τα στοιχεία καθορισμού αιγιαλού και παραλίας που προβλέπονται από το άρθρο 9 του ν. 2971/2001 και ειδικότερα:

α) Τη γεωμορφολογία του εδάφους για την οποία αναλυτικά αναφέρεται ότι:

α1. Η μορφολογία της ακτής συνίσταται από:

α1. 1. Χαλαρά ιζήματα (άμμος, αμμοιλούς) που έχουν προκύψει από την εναπόθεση φερτών υλών ρυάκων και χειμάρρου και τα οποία έχουν εύρος που κυμαίνεται από 1 έως 6 μέτρα και υψόμετρα αυχένα που κυμαίνονται από 0,35 έως 1 μέτρο περίπου.

α1.2 Εκβολές ρυάκων και χειμάρρου

α2. Της ακτής συνεχονται εκτάσεις πεδινές με έδαφος γαιώδες.

α3. Το φυσικό όριο βλάστησης συνίσταται από χαμηλή ποώδη φυσική βλάστηση (αλμυρίκια, αγριόχορτα, θάμνοι).

β) Το γεγονός ότι στην περιοχή δεν υπάρχουν παράκτιοι φυσικοί πόροι.

γ) Το γεγονός ότι οι συνήθεις επικρατούντες άνεμοι στην ανωτέρω περιοχή είναι μέτριοι Βόρειοι - Βορειοανατολικοί.

δ) τη μορφολογία του πυθμένα ο οποίος συνίσταται από αμμώδη σύσταση και ελάχιστες κλίσεις με πολύ μικρά βάθη σε μεγάλη απόσταση από την ακτή συνέπεια των οποίων η θραύση των κυμάτων συντελείται σε μεγάλη απόσταση από αυτή και η επίδραση του κύματος στην ακτή είναι μικρή.

ε) Τον τομέα ανάπτυξης κυματισμού σε σχέση με το μέτωπο της ακτής, ότι δηλαδή πρόκειται για ακτή με μικρό ανάπτυγμα πελάγους διότι βρίσκεται στην στενή είσοδο του όρμου Βλυχού.

στ) Την μη ύπαρξη τεχνικών έργων στην περιοχή.

ζ) Την μη ύπαρξη εγκεκριμένων χωροταξικών κατευθύνσεων και χρήσεων γης που επηρεάζουν την παράκτια ζώνη/

η) Την μη ύπαρξη καταγεγραμμένων δημοσίων κτημάτων κάθε κατηγορίας που βρίσκονται σε άμεση γεινίαση με την παράκτια ζώνη με την επιφύλαξη παντός δικαιώματος του Ελληνικού Δημοσίου που θα προκύψει στο μέλλον.

θ) Την ύπαρξη κτηματολογίου που όμως δεν έχει ολοκληρωθεί ακόμα.

ι) Την μη ύπαρξη ευπαθών οικοσυστημάτων και τον χαρακτηρισμό της περιοχής ως τοπίο ιδιαίτερου φυσικού κάλους με την αριθμ. Α/Φ 12/79645/3954 απόφαση ΥΠ.ΠΟ.

5. Την αριθμ. 4918/15.12.1980 απόφαση Νομάρχη Λευκάδας (ΦΕΚ 239 Δ'/4.5.1981) με την οποία καθορίστηκαν οι γραμμές αιγιαλού και παραλίας στην προς Βορρά όμορη περιοχή με αρίθμηση Α1 έως Α12 και Π1 έως Π12 αντίστοιχα.

6. Το γεγονός ότι, όπως διαπιστώθηκε από την επιτροπή, το τελευταίο τμήμα των ήδη καθορισμένων γραμμών αιγιαλού και παραλίας χρήζουν τροποποίησης, καθόσον όπως αποδείχθηκε από τον έλεγχο των παλαιών και νέων τοπογραφικών διαγραμμάτων, ο καθορισμός στο τμήμα αυτό βασίσθηκε σε λανθασμένο τοπογραφικό υπόβαθρο

#### Τροποποιούμε

τις καθορισμένες γραμμές αιγιαλού και παραλίας στο τελευταίο τμήμα, όπως φαίνονται με τις διακεκομμένες γραμμές Α11-Α12 και Π11-Π12 στο ως άνω τοπογραφικό διάγραμμα και καθορίζουμε νέες με κόκκινη και κίτρινη συνεχή γραμμή αντίστοιχα και στοιχεία Α11-Α11α-Α12 και Π11-Π11α-Π12

#### Καθορίζουμε

επί του ως άνω τοπογραφικού διαγράμματος τις νέες οριογραμμές αιγιαλού και παραλίας σε συνέχεια των ήδη καθορισμένων μετά την τροποποίηση, ως ακολούθως:

1. Την οριογραμμή του αιγιαλού με κόκκινη συνεχή πολυγωνική γραμμή.

2. Την οριογραμμή παραλίας με κίτρινη συνεχή πολυγωνική γραμμή, χωρίς να εξαιρούνται τα υπάρχοντα κτίρια που βρίσκονται εντός της ζώνης παραλίας.

3. Δεν υφίσταται οριογραμμή παλαιού αιγιαλού

4. Η οριογραμμή αιγιαλού απέχει σταθερά από την οριογραμμή παραλίας απόσταση 10 μ.

#### Αναλυτικότερα

Οι κατωτέρω κορυφές εξαρτώνται απ' ευθείας από το κρατικό τριγωνομετρικό δίκτυο με συντεταγμένες του ΕΓΣΑ 87.

1. Ως οριογραμμή αιγιαλού ορίζεται η πολυγωνική των κορυφών Α12, Α13,... έως Α22 με τις συντεταγμένες που αναγράφονται στον πίνακα που ακολουθεί συμπεριλαμβανομένων των τροποποιηθέντων κορυφών Α11, Α11α και Α12.

ΠΙΝΑΚΑΣ ΣΥΝΤΕΤΑΓΜΕΝΩΝ  
ΚΟΡΥΦΩΝ ΑΙΓΙΑΛΟΥ


| ΣΗΜΕΙΟ | X         | Y          |
|--------|-----------|------------|
| A11    | 213481,84 | 4288223,10 |
| A11α   | 213462,18 | 4288189,24 |
| A12    | 213463,93 | 4288150,28 |
| A13    | 213491,55 | 4288039,16 |
| A14    | 213470,25 | 4287970,17 |
| A15    | 213439,28 | 4287907,39 |
| A16    | 213369,78 | 4287836,16 |
| A17    | 213323,81 | 4287785,20 |
| A18    | 213310,82 | 4287757,49 |
| A19    | 213304,59 | 4287703,02 |
| A20    | 213267,81 | 4287657,28 |
| A21    | 213235,00 | 4287653,73 |
| A22    | 213194,46 | 4287632,85 |


2. Ως οριογραμμή της παραλίας ορίζεται η πολυγωνική των κορυφών Π12, Π13,..., έως Π22 με τις συντεταγμένες που αναγράφονται στον πίνακα που ακολουθεί συμπεριλαμβανομένων των τροποποιηθέντων κορυφών Π11, Π11α και Π12 και σε απόσταση 10 μ από την οριογραμμή του αιγιαλού, για να εξυπηρετούνται οι σκοποί του άρθρου 1 παρ. 2 του ν.2971/2001.


ΠΙΝΑΚΑΣ ΣΥΝΤΕΤΑΓΜΕΝΩΝ  
ΚΟΡΥΦΩΝ ΠΑΡΑΛΙΑΣ

| ΣΗΜΕΙΟ | X         | Y          |
|--------|-----------|------------|
| Π11    | 213471,82 | 4288225,77 |
| Π11α   | 213452,06 | 4288191,72 |
| Π12    | 213453,99 | 4288148,83 |
| Π13    | 213481,17 | 4288039,45 |
| Π14    | 213460,93 | 4287973,88 |
| Π15    | 213431,02 | 4287913,24 |
| Π16    | 213362,49 | 4287843,00 |
| Π17    | 213315,38 | 4287790,79 |
| Π18    | 213301,07 | 4287760,25 |
| Π19    | 213294,99 | 4287707,04 |
| Π20    | 213262,61 | 4287666,78 |
| Π21    | 213232,07 | 4287663,47 |
| Π22    | 213186,88 | 4287640,19 |


Η Επιτροπή  
ΒΑΣΙΛΙΚΗ ΠΑΛΜΟΥ  
ΚΥΡΙΑΚΟΣ ΠΡΟΚΟΠΙΟΥ  
ΝΙΚΟΛΑΟΣ ΖΩΓΑΚΗΣ  
ΕΥΑΓΓΕΛΟΣ ΜΟΣΧΟΝΑΣ  
ΑΛΕΚΟΣ ΓΙΑΝΝΑΚΟΠΟΥΛΟΣ

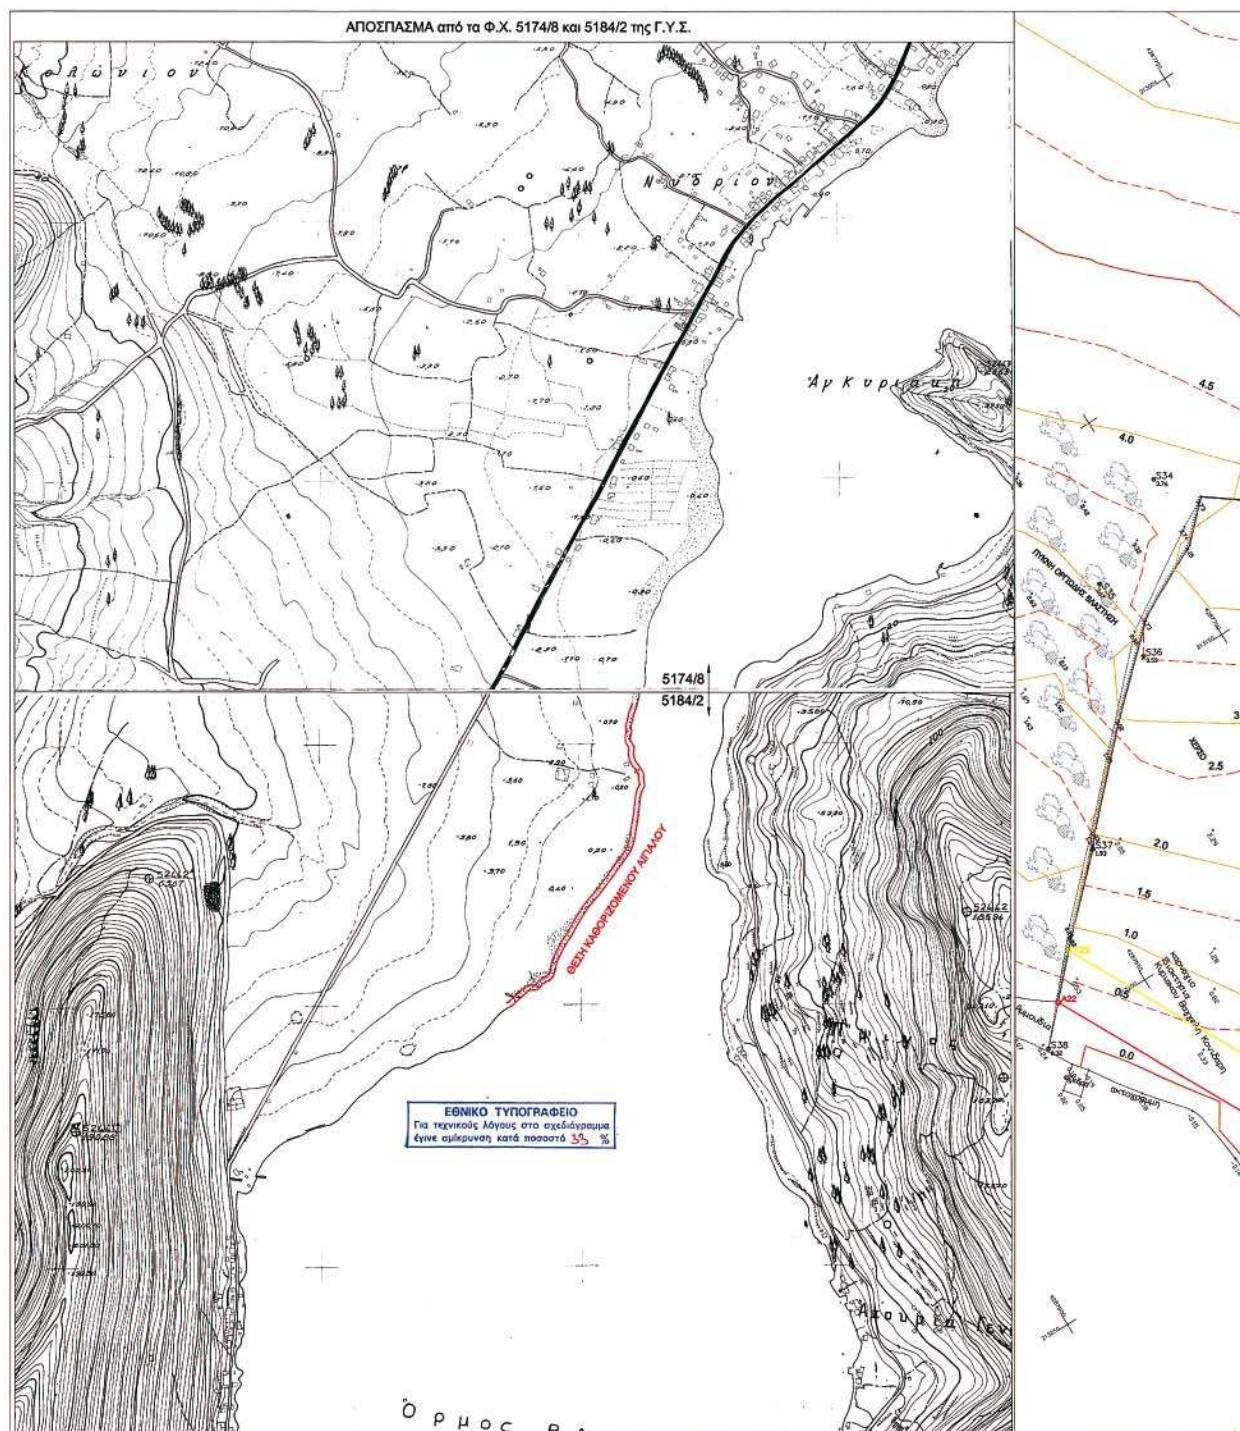

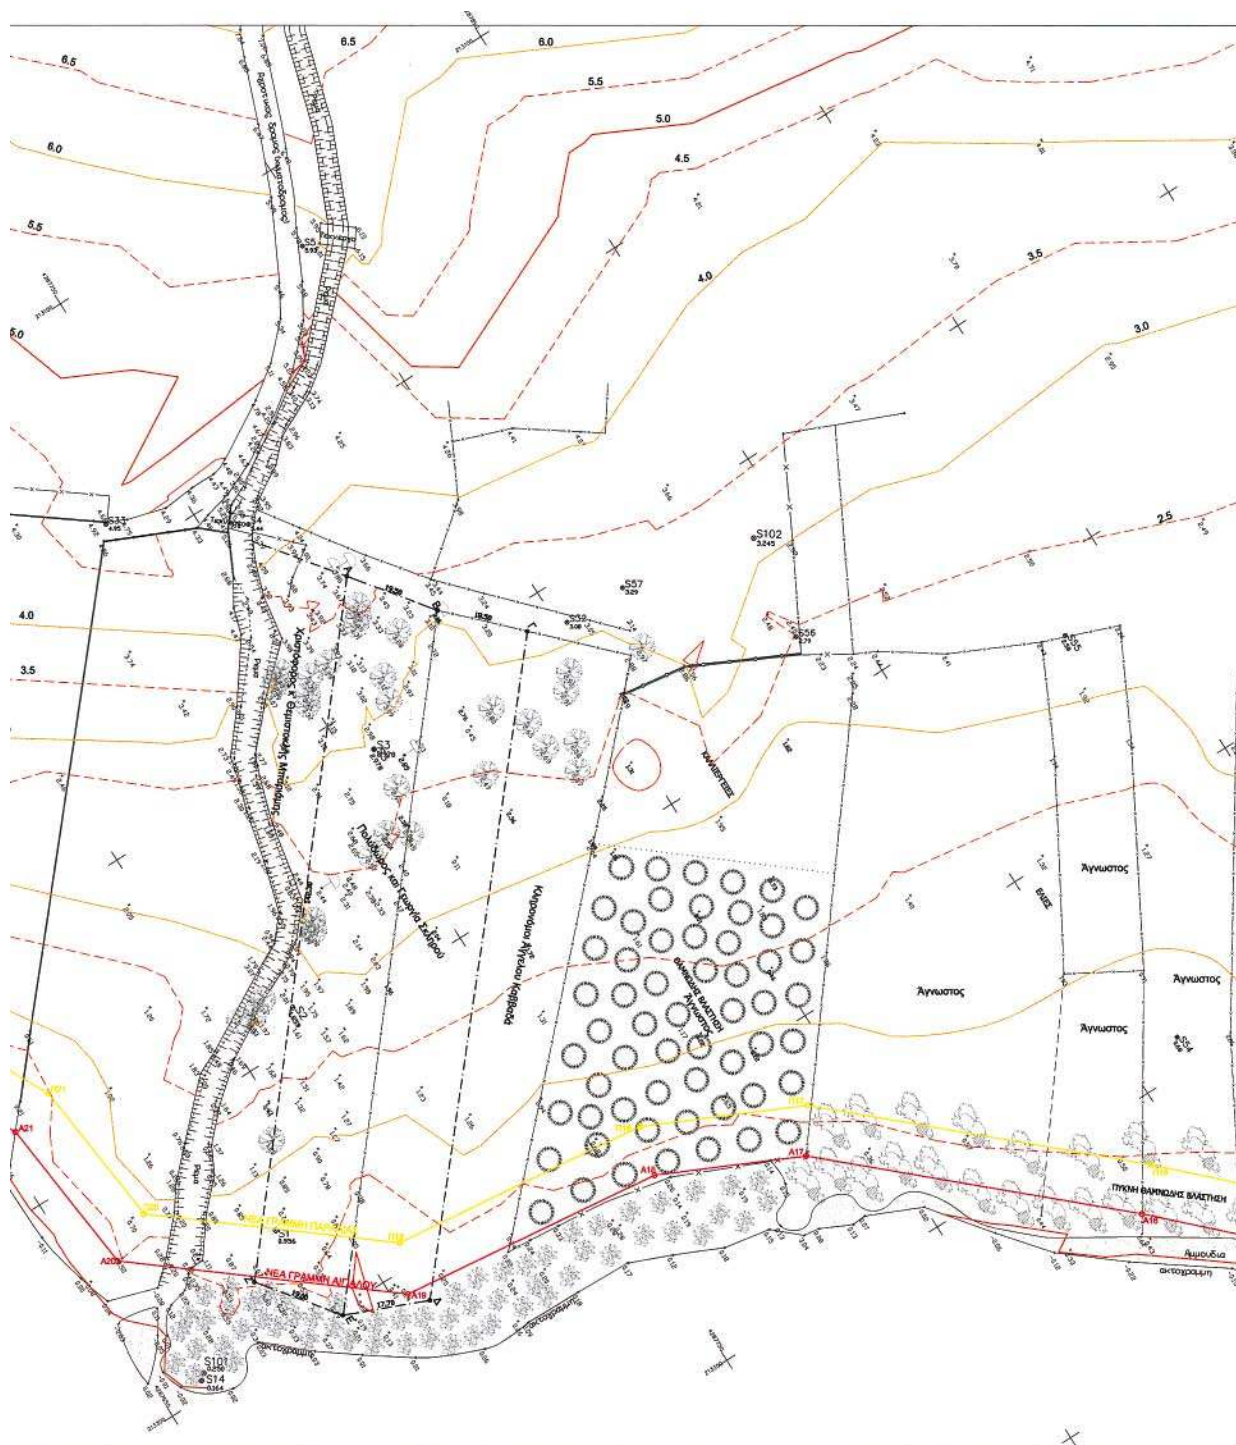

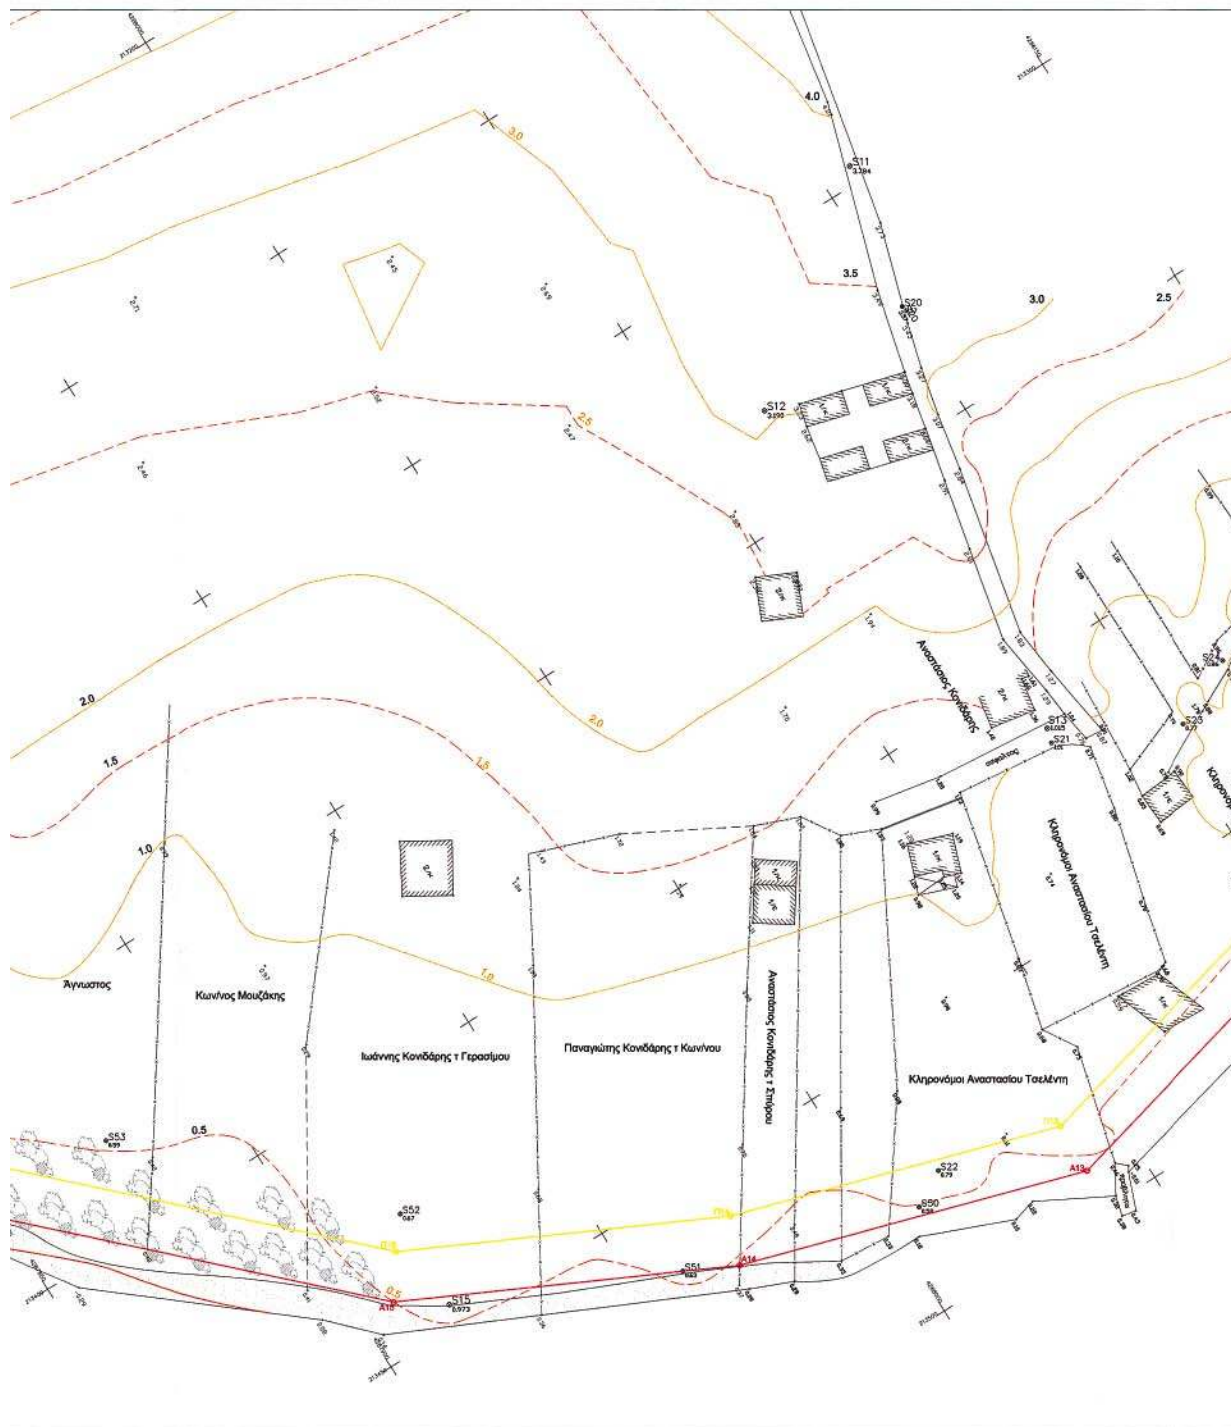



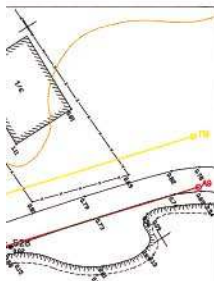

| ΚΩΔ.   | ΟΝΟΜΑ        | X         | Y          | Z       |
|--------|--------------|-----------|------------|---------|
| T11020 | ΚΑΠΤΡΟ       | 213737190 | 4281991208 | 532.958 |
| T11032 | ΚΑΛΟΚΑΡΠΟ    | 214833995 | 4285545446 | 506.698 |
| T11039 | ΣΙΟΡΡΙΣ      | 217895314 | 4287729702 | 816.66  |
| T11044 | ΑΓΙΟΙ ΠΑΥΛΟΙ | 21666610  | 4286842939 | 310.827 |

| α/α | X          | Y           | Z      |
|-----|------------|-------------|--------|
| 21  | 213279.584 | 4287687.357 | 0.956  |
| 22  | 213243.726 | 4287714.066 | 1.859  |
| 23  | 213208.828 | 4287755.442 | 5.978  |
| 24  | 213157.428 | 4287758.224 | 5.440  |
| 25  | 213116.168 | 4287797.344 | 5.928  |
| 26  | 213062.329 | 4287817.175 | 7.402  |
| 27  | 213021.582 | 4287814.208 | 8.412  |
| 28  | 212963.144 | 4287848.840 | 11.971 |
| 29  | 213066.258 | 4288004.552 | 10.949 |
| 30  | 213129.030 | 4288135.693 | 7.295  |
| 31  | 213296.457 | 4288186.437 | 3.784  |
| 32  | 213329.709 | 4288655.740 | 3.199  |
| 33  | 213412.528 | 4288679.568 | 1.015  |
| 34  | 213297.100 | 4287658.771 | 0.154  |
| 35  | 213445.705 | 4287766.564 | 0.973  |
| 36  | 213325.864 | 4288106.371 | 3.573  |
| 37  | 213415.148 | 4288078.323 | 1.002  |
| 38  | 213475.589 | 4288013.997 | 0.789  |
| 39  | 213426.560 | 4288063.387 | 0.774  |
| 40  | 213420.102 | 428816.882  | 0.861  |
| 41  | 213411.020 | 4288139.198 | 0.872  |
| 42  | 213478.790 | 4288207.744 | 0.839  |
| 43  | 213488.379 | 4288312.240 | 1.020  |
| 44  | 213495.267 | 4288373.521 | 0.820  |
| 45  | 213534.185 | 4288457.964 | 0.644  |
| 46  | 213580.688 | 4288519.664 | 1.729  |
| 47  | 213610.324 | 4288157.193 | 6.629  |
| 48  | 213208.167 | 4287801.572 | 3.001  |
| 49  | 213142.146 | 4287734.058 | 4.846  |
| 50  | 213116.492 | 4287705.953 | 3.759  |
| 51  | 213128.296 | 4287684.489 | 3.073  |
| 52  | 213145.179 | 4287684.384 | 3.331  |
| 53  | 213172.054 | 4287655.156 | 1.933  |
| 54  | 213201.266 | 4287626.257 | 0.322  |
| 55  | 213479.718 | 4288046.863 | 0.521  |
| 56  | 213465.124 | 4287959.888 | 0.629  |
| 57  | 213425.082 | 4287917.939 | 0.647  |
| 58  | 213381.619 | 4287875.738 | 0.988  |
| 59  | 213343.642 | 4287856.985 | 0.681  |
| 60  | 213253.824 | 4287884.928 | 2.588  |
| 61  | 213235.055 | 4287839.014 | 2.786  |
| 62  | 213208.277 | 4287814.950 | 3.292  |
| 63  | 213296.024 | 4287659.954 | 0.250  |
| 64  | 213213.199 | 4287842.484 | 9.881  |
| 65  | 212988.509 | 4287731.307 | 3.245  |

## ΠΑΡΑΤΗΡΗΣΕΙΣ

- Το σχέδιο συνταγμάτωσης είναι εξαρτημένο από το κεντρικό δίκτυο (ΕΤΑ 87)
- Η εξάρτηση είναι με χρήση του τριγωνομετρικού Άνω Πόλεως (T11044), με αλυσίδα στα: ΚΑΠΤΡΟ (T11020), ΚΑΛΟΚΑΡΠΟ (T11032), ΣΙΟΡΡΙΣ (T11039) και καταβήσκει με σπειρώδες σκέυους στην στάση 3200.
- Οι μετρήσεις έγιναν με χρήση Total Station, TOPCON GTS-702 (S/N: 076163)
- Η σύνταξη και απόδοση του διαγράμματος, καθώς και ο υπολογισμός των σφαλμάτων, έγιναν με ακριβή τρόπο από αφορώμενους συνταγμάτες.
- Εκδοτικότητα υπογεγραμμένων καμπυλών: 0,5 μ.

| ΥΠΟΜΕΤΡΗΣΗ | Παραμετρούμενο σημείο  |
|------------|------------------------|
| 0.19       | Παραμετρούμενο σημείο  |
| 0.19       | Παραμετρούμενο σημείο  |
| 0.19       | Σημείο με υψόμετρο     |
| 0.19       | Κτίριο                 |
| 0.19       | Στοιβάκι               |
| 0.19       | Μονοπάτι με επι. κλίση |
| 0.19       | Πάδι κρήνης            |
| 0.19       | Ρεμα                   |
| 0.19       | Οριο κτήριας           |
| 0.19       | Μονοπάτι               |
| 0.19       | Αμμουδιά               |
| 0.19       | Ελιά                   |
| 0.19       | Πλάτανη                |
| 0.19       | Αμπυρ                  |
| 0.19       | Παύση σταυρώθ. θύρων   |
| 0.19       | Θαλάσσιος φάραγγας     |

| ΠΙΝΑΚΑΣ ΣΥΝΤΑΓΜΑΤΩΣ |            |            |          |           |            |
|---------------------|------------|------------|----------|-----------|------------|
| ΑΓΓΑΛΟΥ             |            |            | ΠΑΡΑΛΙΑΣ |           |            |
| α/α                 | X          | Y          | α/α      | X         | Y          |
| A11                 | 213481.84  | 4288223.10 | P11      | 213471.82 | 4288225.77 |
| A12                 | 213462.18  | 4288189.24 | P12      | 213452.06 | 4288191.72 |
| A13                 | 213463.593 | 4288156.26 | P13      | 213453.99 | 4288148.93 |
| A14                 | 213491.55  | 4288039.16 | P14      | 213481.17 | 4288039.45 |
| A15                 | 213470.25  | 4287970.17 | P15      | 213448.93 | 4287973.68 |
| A16                 | 213479.59  | 4287907.39 | P16      | 213431.02 | 4287913.24 |
| A17                 | 213369.78  | 4287836.16 | P17      | 213362.49 | 4287843.00 |
| A18                 | 213362.881 | 4287785.10 | P18      | 213312.38 | 4287790.79 |
| A19                 | 213310.82  | 4287775.49 | P19      | 213301.07 | 4287748.25 |
| A20                 | 213267.81  | 4287753.02 | P20      | 213294.99 | 4287787.84 |
| A21                 | 213267.81  | 4287657.28 | P21      | 213242.61 | 4287666.78 |
| A22                 | 213267.81  | 4287653.73 | P22      | 213232.87 | 4287663.47 |
| A23                 | 213194.46  | 4287632.65 | P23      | 213186.88 | 4287640.19 |

## ΥΠΟΜΕΤΡΗΣΗ

Το παρόν τοπογραφικό διάγραμμα συντάχθηκε την από 16-7-2004 βάσει της επιτόπιας καταμέτρησης όλων των παραλίων. Ο κωδικός του υπογεγραμμένου που φέρεται στον πίνακα από το Εθνικό Τριγωνομετρικό Δίκτυο με τις συνταγμάτες που φέρονται στον πίνακα του παρόντος σχεδίου.

Οριστική σελίδα:

Οριστική παραλία:

Λευκάδι 16-7-2004

Το μέγεθος της επιτόπιας

- Πόλεως (Βασιλεία)
- Προστασία Κτημάτων Υπηρεσίας Λευκάδας
- Προστασία Κτημάτων Προστασίας Τ.Υ.Δ.Κ. Λευκάδας
- Αλυσίδα Γενναίου στην Αλυσίδα Π.Ε.Α. Περιφέρειας Ιονίων Νήσων
- Συνταγή Μετρήσεων Λευκάδας

ΠΕΡΙΦΕΡΕΙΑ ΙΟΝΙΩΝ ΝΗΣΩΝ  
ΔΙΕΥΘΥΝΣΗ ΓΕΩΜΕΤΡΙΚΩΝ ΕΡΓΩΝ  
Γραφείο Γ.Υ.Δ.Κ. Λευκάδας  
16-7-2004  
Ο Γ.Υ.Δ.Κ. Λευκάδας

Ιωάννης Χαλκιάς  
Μετρητής Π.Ε.

|   |   |
|---|---|
| ΕΡΓΟΔΟΤΗΣ : ΠΟΛΥΔΩΡΟΣ και ΓΕΩΡΓΙΑ ΣΚΛΗΡΟΥ   |   |
| ΜΕΛΕΤΗΤΗΣ : ΓΕΩΜΕΤΡΙΚΗ - Α.Δ.Σ.Κ.ΑΝΤΩΝΑΚΗΣ & Σ. ΛΙΑΡΟΣ Ο.Ε.<br>ΤΕΧΝΙΚΗ ΕΤΑΙΡΕΙΑ ΜΕΛΕΤΩΝ - ΚΑΤΑΣΚΕΥΩΝ<br>ΠΡΟΚΟΠΗΛΕΩΣΗ 4 - 142 31 ΝΕΑ ΙΩΝΙΑ<br>τηλ. 2102790882 - 2102711159 fax. 2102774721<br>e-mail : adask@tee.gr |   |
| ΘΕΣΗ: Λευκάδι 29-6-2004<br>Ο Προστατευμένος Τ.Υ.Δ.Κ.   | Κλίμακα για την οποία η αποτύπωση<br>Λευκάδι 29-6-2004<br>Ο Ελεγκτής   |
| Κυριάκος Προσταίου<br>Πολίτης Μηχανικός   | Ευάγγελος Μελλάς<br>Πολίτης Μηχανικός   |
| Εργο : ΚΑΘΟΡΙΣΜΟΣ ΟΡΙΟΓΡΑΜΜΩΝ<br>ΑΓΓΑΛΟΥ και ΠΑΡΑΛΙΑΣ   |   |
| ΘΕΣΗ: "ΛΙΒΑΔΑΚΙ" - Εκτός σχεδίου περιοχή,<br>Δημ. Διαμ. ΧΑΡΑΔΙΑΤΙΚΩΝ - Δήμος ΕΛΛΟΜΕΝΟΥ ΛΕΥΚΑΔΑΣ   |   |
| Θέμα Σχεδίου : ΤΟΠΟΓΡΑΦΙΚΟ ΔΙΑΓΡΑΜΜΑ   | Αριθμός Σχεδίου<br>A1.2   |
| Χρονos : ΑΠΡΙΛΙΟΣ 2004   |   |
| Κλίμακα: 1 : 500   | ΓΕΩΜΕΤΡΙΚΗ ΕΤΑΙΡΕΙΑ ΑΝΤΩΝΑΚΗΣ & Σ. ΛΙΑΡΟΣ Ο.Ε.<br>ΤΕΧΝΙΚΗ ΕΤΑΙΡΕΙΑ ΜΕΛΕΤΩΝ - ΚΑΤΑΣΚΕΥΩΝ<br>ΠΡΟΚΟΠΗΛΕΩΣΗ 4 - 142 31 ΝΕΑ ΙΩΝΙΑ<br>τηλ. 2102790882 - 2102711159 fax. 2102774721<br>e-mail : adask@tee.gr |
| Μελέτη   | Αντ.Ι.Δασκαλάντωνάκης<br>Τοπογράφος Μηχανικός ΕΜΠ<br>Α.Μ. ΤΕΕ 99594   |
| Σύνταξη   | Αντ.Ι.Δασκαλάντωνάκης<br>Τοπογράφος Μηχ.<br>Κωνσταντίνος Λής<br>Κατερίνα Σκόνδρα<br>Τοπογράφος Μηχ.<br>Πολύκαρος Μηχ. Τ.Ε.                                                                            |



04002142003060008