



ΕΦΗΜΕΡΙΣ ΤΗΣ ΚΥΒΕΡΝΗΣΕΩΣ

ΤΗΣ ΕΛΛΗΝΙΚΗΣ ΔΗΜΟΚΡΑΤΙΑΣ

ΤΕΥΧΟΣ ΤΕΤΑΡΤΟ

Αρ. Φύλλου 449

24 Μαΐου 2006

ΠΕΡΙΕΧΟΜΕΝΑ

ΑΠΟΦΑΣΕΙΣ

- Καθορισμός των ορίων αιγιαλού και παραλίας στη
θέση «ΑΓΙΑ ΜΑΡΙΝΑ», Δημοτικού Διαμερίσματος
Μεσαγρού, Δήμου Αίγινας, Νομ. Πειραιά..... 1
- Άρση αναδάσωσης από έκταση, εμβαδού 12,150 στρ.
στη θέση «Καμάρι», περιφέρειας Δ.Δ. Αργυρού,
Δήμου Διστύων, του Ν. Εύβοιας..... 2

ΑΠΟΦΑΣΕΙΣ

- Αριθ. 1283 (1)
Καθορισμός των ορίων αιγιαλού και παραλίας στη θέση
«ΑΓΙΑ ΜΑΡΙΝΑ», Δημοτικού Διαμερίσματος Μεσα-
γρού, Δήμου Αίγινας, Νομ. Πειραιά.

Ο ΓΕΝΙΚΟΣ ΓΡΑΜΜΑΤΕΑΣ ΠΕΡΙΦΕΡΕΙΑΣ ΑΤΤΙΚΗΣ

Έχοντας υπόψη :

1. Τις διατάξεις του ν. 2971/2001 (ΦΕΚ 285/τ.Α΄/19.12.2001)
«Περί αιγιαλού και παραλίας» και ιδίως το άρθρο 9 παρ.
1 του ως άνω Νόμου, καθώς και το γεγονός ότι

α) Πρόκειται για περιοχή βραχώδη, η οποία περιλα-
μβάνει τρεις παραλίες από χαλαρά ιζήματα (βότσαλα).

Το φυσικό όριο βλάστησης, το οποίο ταυτίζεται με το
φρύδι του πρανούς που αναπτύσσετε πλησίον της ακτο-
γραμμής και σε απόσταση από αυτήν που κυμαίνεται
από 1 έως 18 μέτρα περίπου, βρίσκεται σε υψομετρική
απόσταση από 3 έως 18 μέτρα από την μέση στάθμη
της θάλασσας.

β) Το μέτωπο της ακτής επηρεάζεται από ανατολι-
κούς, νοτιοανατολικούς ανέμους.

Το ανάπτυγμα του πελάγους παρατηρείται σε από-
σταση 500 μέτρων περίπου από την ακτογραμμή.

γ) Σύμφωνα με βεβαίωση του μηχανικού Χρονόπουλου
Βασιλείου στην υπόψη περιοχή (θέση «Αγία Μαρίνα», του
δημοτικού διαμερίσματος Μεσαγρού, δήμου Αίγινας, Ν.
Πειραιά) ισχύουν τα παρακάτω:

Είναι περιοχή εκτός σχεδίου πόλεως, εκτός οικισμού
προυφισταμένου του 1923 ή οικισμού κάτω των 2000
κατοίκων και εκτός Γ.Π.Σ.

Στην περιοχή δεν υφίσταται συγκεκριμένες χωροτα-
ξικές κατευθύνσεις, ούτε συγκεκριμένες χρήσεις γης

και εν γένει σε όλο το νησί απουσιάζει ο χωροταξικός
σχεδιασμός, όπως και το κτηματολόγιο.

Στη περιοχή δεν υπάρχουν ευπαθή οικοσυστήματα ή
προστατευόμενες περιοχές ή έχουν κηρυχθεί ως τέ-
τοιες με κάποιο Νομοθετικό Διάταγμα.

2. Τις διατάξεις του ν.δ. 439/1970 «περί συμπληρώσεως
των διατάξεων περί αιγιαλού».

3. Τις διατάξεις του ν. 3200/1955 «περί διοικητικής απο-
κέντρωσης» όπως αυτές τροποποιήθηκαν και ισχύουν
σήμερα με τα ν.δ. 532/1970, β.δ. 704/1970, β.δ. 705/1970,
β.δ. 192/1972, π.δ. 71/1984, π.δ. 347/1986, ν. 2026/1992 και
π.δ. 97/1993.

4. Τις διατάξεις του άρθρου 19 παραγρ. 5 ν. 2344/1995,
του άρθρου 52 παρ. 5 ν. 2218/1994, του άρθρου 4 παρ.
7 του ν. 2240/1994, δυνάμει των οποίων αρμοδιότητες
του Υπουργείου Οικονομικών που είχαν μεταβιβασθεί
στους Νομάρχες, ανήκουν στον Περιφερειακό Διευθυ-
ντή, σε συνδυασμό με αυτές του άρθρου 14 παρ. 2 του
ν. 2399/1996 με τις οποίες προβλέπεται η κατάργη-
ση των θέσεων των Περι/κων Δ/ντων, οι αρμοδιότητες
πλέον του οποίου περιήλθαν στο Γενικό Γραμματέα
της Περιφέρειας και ασκούνται από τον Αναπληρωτή
Περιφερειακό Διευθυντή.

5. Τις διατάξεις του τετάρτου εδαφίου της παρ. 2
του άρθρου 1 και της παρ.6 του ιδίου άρθρου του ν.
2503/1997 «Διοίκηση, οργάνωση, στελέχωση της Περι-
φέρειας, ρύθμιση θεμάτων για την Τοπική Αυτοδιοίκηση
και άλλες διατάξεις» (ΦΕΚ 107/Α), σύμφωνα με τις οποίες
οι Περιφερειακές Υπηρεσίες του Υπουργείου Οικονο-
μικών, που συγκροτούσαν την Περιφερειακή Διοίκηση
του Νομού ή της Νομαρχίας, δεν υπήχθησαν στην ενιαία
οργανική μονάδα της Περιφέρειας, ούτε καταργήθηκαν,
αλλά αποτελούν από 1.9.1997, Υπηρεσίες του Υπουργεί-
ου Οικονομικών

6. Το υπ' αριθμ. 28979/31.7.1997 έγγραφο της Δ/σης
Διοίκησης του Υπ. Εσωτερικών, Δημ. Διοίκησης και Απο-
κέντρωσης, σύμφωνα με το οποίο οι αρμοδιότητες του
Γενικού Γραμματέα της Περιφέρειας σε θέματα Υπηρε-
σιών του Υπουργείου Οικονομικών μεταφέρονται από
1.9.1997 στον Υπουργό Οικονομικών.

7. Την υπ' αριθμ. 37930/ΔΙΟΕ1264/14.10.2005 (ΦΕΚ Β΄
1432/14.10.2005) κοινή απόφαση των Πρωθυπουργού και
Υπουργού Οικονομικών, περί καθορισμού αρμοδιοτήτων
του Υφυπουργού Οικονομίας και Οικονομικών.

8. Την υπ' αριθμ. 1030067/296/Α0006/7.4.2004 έγγραφο της Δ/σης Οργάνωσης της Γενικής Δ/σης Διοικητικής Υποστήριξης του Υπουργείου Οικονομίας και Οικονομικών «Διευκρινίσεις για τις αρμοδιότητες των Υφυπουργών Οικονομίας και Οικονομικών που περιέρχονται από 10.4.2004 στους Γεν. Γραμματείς Περιφερειών».

9. Τις διατάξεις της παρ. 21 του άρθρου 46 του ν. 3220/2004 «Μέτρα αναπτυξιακής και κοινωνικής πολιτικής - αντικειμενοποίηση του φορολογικού ελέγχου και άλλες διατάξεις» με την οποία ορίζεται η 10η Απριλίου 2004 ως ημερομηνία περιέλευσης αρμοδιοτήτων του Υπουργείου μας στους Γενικούς Γραμματείς των Διοικητικών Περιφερειών της χώρας.

10. Το τοπογραφικό διάγραμμα σε 1 πινακίδα με κλίμακα 1:500 της περιοχής «Αγία Μαρίνα», δημοτικού διαμερίσματος, δήμου Αίγινας, Ν. Πειραιά, που συντάχθηκε τον Οκτώβριο του 2005 από τον Πολιτικό Μηχανικό Χρονόπουλο Βασίλειο και τον Τοπογράφο Μηχανικό Τ.Ε. Μπάλλια Αλκιβιάδη.

11. Την από 10.11.2005 Έκθεση Επιτροπής καθορισμού των ορίων αιγιαλού και παραλίας.

12. Τη σύμφωνη του Γενικού Επιτελείου Ναυτικού, που διατυπώθηκε στο με αριθμό Φ. 544.5/119/06/Αρ. Σχ. 8664/6.2.2006/ΥΕΘΑ/ΓΕΝ/Δνση Α2/τμήμα Ιε, έντυπο σήμα του, αποφασίζουμε :

1. Επικυρώνουμε την από 10 Νοεμβρίου 2005 Έκθεση Επιτροπής καθορισμού των ορίων αιγιαλού και παραλίας, καθώς και το από Οκτώβριο του 2005 τοπογραφικό διάγραμμα σε μία πινακίδα που την συνοδεύει, το οποίο συντάχθηκε από τον Πολιτικό Μηχανικό Χρονόπουλο Βασίλειο και τον Τοπογράφο Μηχανικό Τ.Ε. Μπάλλια Αλκιβιάδη με κλίμακα 1:500 επί του οποίου η παραπάνω Επιτροπή καθόρισε με κόκκινη συνεχή πολυγωνική γραμμή με στοιχεία 1, 2, 3,... 9, 10, 11 της οποίας οι κορυφές καθορίζονται με συντεταγμένες του Κρατικού δικτύου Γ.Υ.Σ., τα όρια του αιγιαλού στη θέση «Αγίας Μαρίας», νήσου Αίγινας, Ν. Πειραιά και με κίτρινη συνεχή πολυγωνική γραμμή με στοιχεία 1', 2', 3', ..., 9', 10', 11' της οποίας οι κορυφές καθορίζονται με συντεταγμένες του κρατικού δικτύου Γ.Υ.Σ., τα όρια της παραλίας στην ίδια θέση.

Η απόφαση αυτή μαζί με την από 10.11.2005 Έκθεση Επιτροπής καθώς και το από Οκτώβριο του 2005 τοπογραφικό διάγραμμα, που προαναφέραμε, να δημοσιευθούν στην Εφημερίδα της Κυβερνήσεως.

Πειραιάς, 7 Απριλίου 2006

Ο Γενικός Γραμματέας Περιφέρειας
ΧΑΡΑΛΑΜΠΟΣ ΜΑΝΙΑΤΗΣ

ΕΚΘΕΣΗ ΕΠΙΤΡΟΠΗΣ ΚΑΘΟΡΙΣΜΟΥ ΤΩΝ ΟΡΙΩΝ ΑΙΓΙΑΛΟΥ ΚΑΙ ΠΑΡΑΛΙΑΣ

Του άρθ. 3 του ν. 2971/2001 ΦΕΚ 285/19.12.2001 τ. Α'

Για τον καθορισμό των ορίων Αιγιαλού και Παραλίας στη θέση «Αγία Μαρίνα», του δημοτικού διαμερίσματος Μεσαγρού, δήμου Αίγινας, Ν. Πειραιά.

Στην Αίγινα σήμερα την 10.11.2005 ημέρα Πέμπτη, οι παρακάτω υπογράφοντες:

α) Μεγρέμης Χαράλαμπος, ΠΕ/Α' Πολιτικός Μηχανικός, Διευθυντής της Κτηματικής Υπηρεσίας Πειραιά, ως Πρόεδρος.

β) Αβραάμ Γεώργιος, ΠΕ/Β' Τοπογράφος Μηχανικός, της Κτηματικής Υπηρεσίας Πειραιά, ως Μέλος.

γ) Καρδαμήση Κ., ΠΕ/Α' Πολιτικός Μηχανικός, Διευθύντρια Χωροταξίας και Περιβάλλοντος της Γενικής Γραμματείας Περιφέρειας Αττικής, ως Μέλος, (απούσα).

δ) Οικονομοπούλου Κων/να Αρχιτέκνων Μηχανικός Διευθύντρια Πολεοδομίας της Νομαρχιακής Αυτοδιοίκησης Πειραιά, ως Μέλος. (απούσα)

ε) Κοντορούδης Γεώργιος - Αντιπλοίαρχος Λ/Σ, Λιμενάρχης Αίγινας, ως Μέλος, που αποτελούμε την παραπάνω επιτροπή καθορισμού των ορίων Αιγιαλού και Παραλίας, δυνάμει του άρθρου 3 του νόμου 2971/2001 (ΦΕΚ 285 τ. Α'/19.12.2001) και της υπ' αριθμ. 6702/20.12.2004 Απόφασης του Γενικού Γραμματέα Περιφέρειας Αττικής «Περί Συστάσεως Επιτροπής Καθορισμού των Ορίων του Αιγιαλού», συγκληθείσα κατόπιν της με αριθμό 4457/2.11.2005 πρόσκλησης του Προέδρου της Επιτροπής μεταβήκαμε σήμερα στις 10.11.2005 ημέρα Πέμπτη και ώρα 09:30 στην περιοχή «Αγία Μαρίνα», του δημοτικού διαμερίσματος Μεσαγρού, Δήμου Αίγινας, Ν. Πειραιά και αφού λάβαμε υπόψη:

1) Το τοπογραφικό διάγραμμα σε 1 πινακίδα με κλίμακα 1:500 της περιοχής «Αγία Μαρίνα», του δημοτικού διαμερίσματος Μεσαγρού, δήμου Αίγινας, Ν. Πειραιά που συντάχθηκε τον Οκτώβριο του 2005 από τον Πολιτικό Μηχανικό Χρονόπουλο Βασίλειο.

2) Τη σχετική Δικαστηριακή και Διοικητική Νομολογία και τις διατάξεις του ν. 2971/2001 όπως ισχύει σήμερα και ειδικότερα το άρθρο 9 ήτοι:

α) Πρόκειται για περιοχή βραχώδες, η οποία περιλαμβάνει τρεις παραλίες από χαλαρά ιζήματα (βότσαλα). Το φυσικό όριο βλάστησης, το οποίο ταυτίζεται με το φρύδι του πρανούς που αναπτύσσει πλησίον της ακτογραμμής και σε απόσταση από αυτήν που κυμαίνεται από 1 έως 18 μέτρα περίπου, βρίσκεται σε υψομετρική απόσταση από 3 έως 18 μέτρα από την μέση στάθμη της θάλασσας.

β) Το μέτωπο της ακτής επηρεάζεται από ανατολικούς, νοτιοανατολικούς ανέμους. Το ανάπτυγμα του πελάγους παρατηρείται σε απόσταση 500 μέτρων περίπου από την ακτογραμμή.

γ) Σύμφωνα με βεβαίωση του μηχανικού Χρονόπουλου Βασιλείου στην υπόψη περιοχή (θέση «Αγία Μαρίνα \ του δημοτικού διαμερίσματος Μεσαγρού, δήμου Αίγινας, Ν. Πειραιά) ισχύουν τα παρακάτω:

είναι περιοχή εκτός σχεδίου πόλεως, εκτός οικισμού προυφισταμένου του 1923 ή οικισμού κάτω των 2000 κατοίκων και εκτός Γ.Π.Σ.

στην περιοχή δεν υφίσταται συγκεκριμένες χωροταξικές κατευθύνσεις, ούτε συγκεκριμένες χρήσεις γης και εν γένει σε όλο το νησί απουσιάζει ο χωροταξικός σχεδιασμός, όπως και το κτηματολόγιο.

στην περιοχή δεν υπάρχουν ευπαθή οικοσυστήματα ή προστατευόμενες περιοχές ή έχουν κηρυχθεί ως τέτοιες με κάποιο Νομοθετικό Διάταγμα.

3) Την μετά επιτόπιο μετάβαση σχηματισθείσα αντίληψη για το πλάτος της βρεχόμενης ζώνης της ξηράς, αποφασίζει:

1. Καθορίζει επί του παραπάνω διαγράμματος την οριογραμμή του Αιγιαλού με ερυθρά συνεχή πολυγωνική γραμμή, με στοιχεία 1, 2, 3,..., 9, 10, 11 της οποίας οι

κορυφές καθορίζονται με συντεταγμένες του κρατικού Δικτύου ΓΥΣ.

2. Καθορίζει την οριογραμμή της παραλίας με κίτρινη συνεχή πολυγωνική γραμμή με

στοιχεία 1', 2', 3',....., 9', 10', 11', της οποίας οι κορυφές καθορίζονται με συντεταγμένες του κρατικού Δικτύου ΓΥΣ. Η οριογραμμή της παραλίας καθορίζεται επειδή θεωρείται απαραίτητη λόγω της φύσης της συνεχόμενης προς τον Αιγιαλό ξηράς και της αδυναμίας να εξυπηρετηθούν από τον Αιγιαλό οι σκοποί της παρα-

γράφου 2 του άρθρου 1 του νόμου 2971/2001, δηλαδή ότι ο Αιγιαλός και Παραλία ως κύριο προορισμό έχουν την εξυπηρέτηση της επικοινωνίας της ξηράς με τη θάλασσα και αντίστροφα.

Η Επιτροπή

Ο Πρόεδρος


ΧΑΡΑΛΑΜΠΟΣ ΜΕΓΡΕΜΗΣ

Τα Μέλη


ΓΕΩΡΓΙΟΣ ΑΒΡΑΑΜ - Γ. ΚΟΝΤΟΡΟΥΔΑΣ



ΕΘΝΙΚΟ ΤΥΠΟΓΡΑΦΕΙΟ
Για τεχνικούς λόγους στο σχεδιάγραμμα
έγινε σμίκρυνση κατά ποσοστό 25%

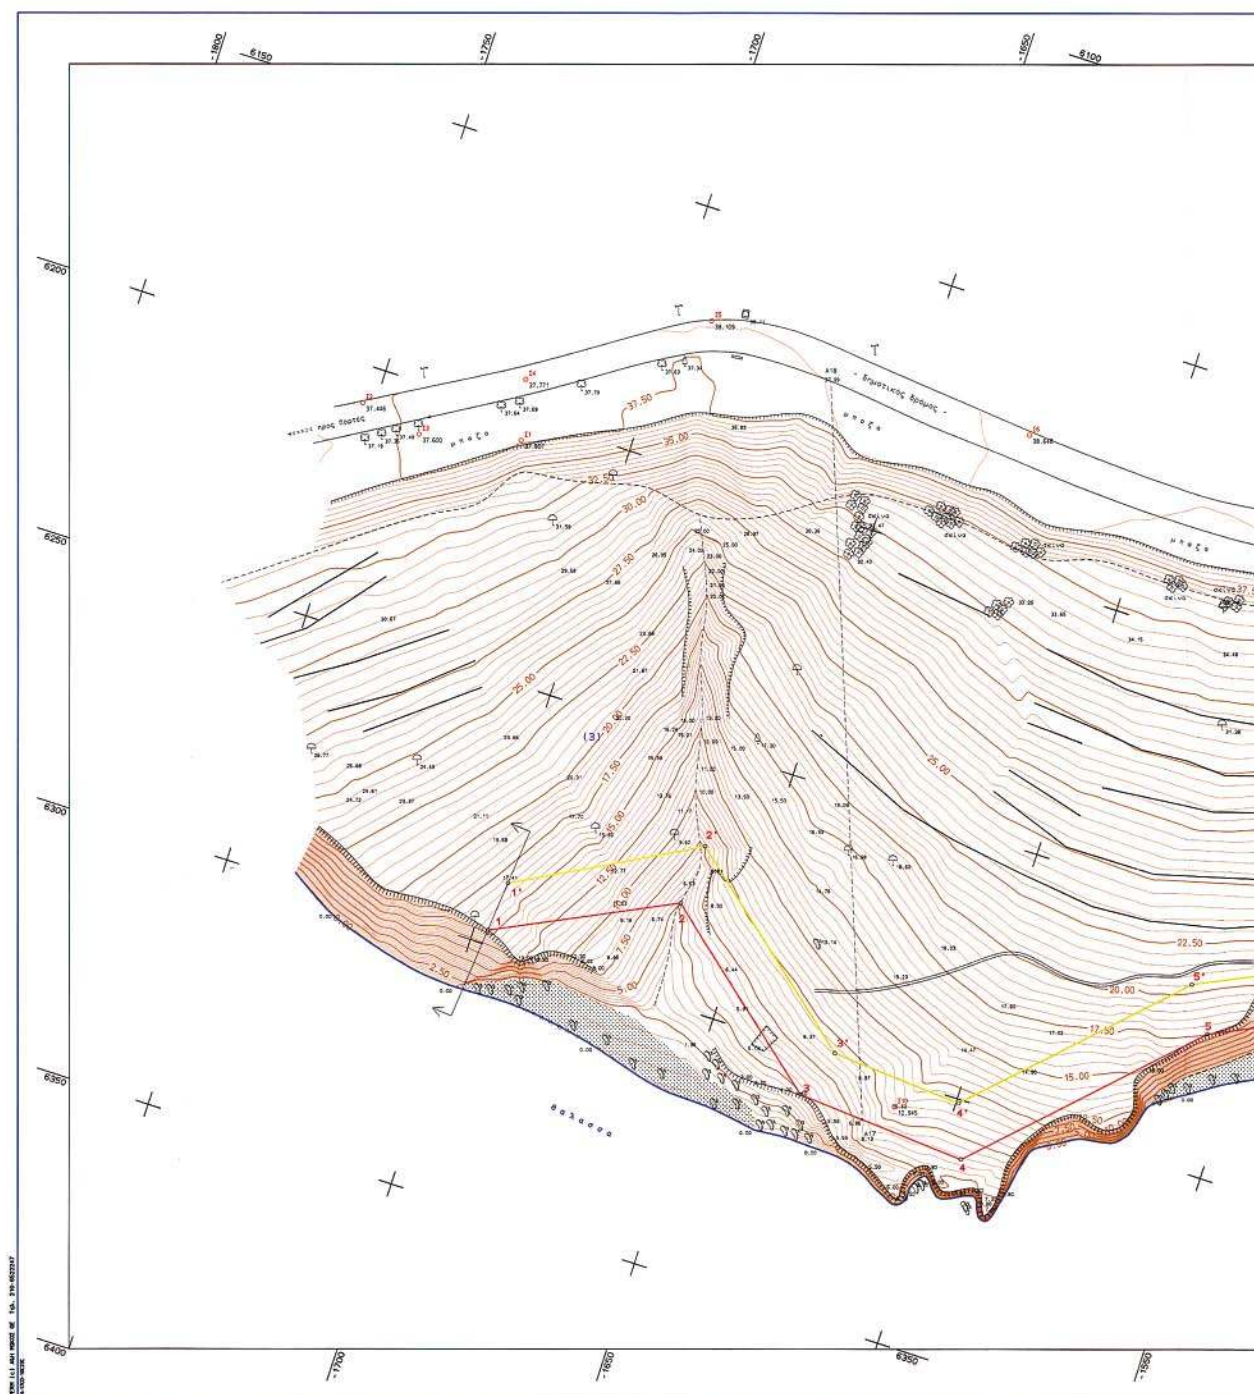



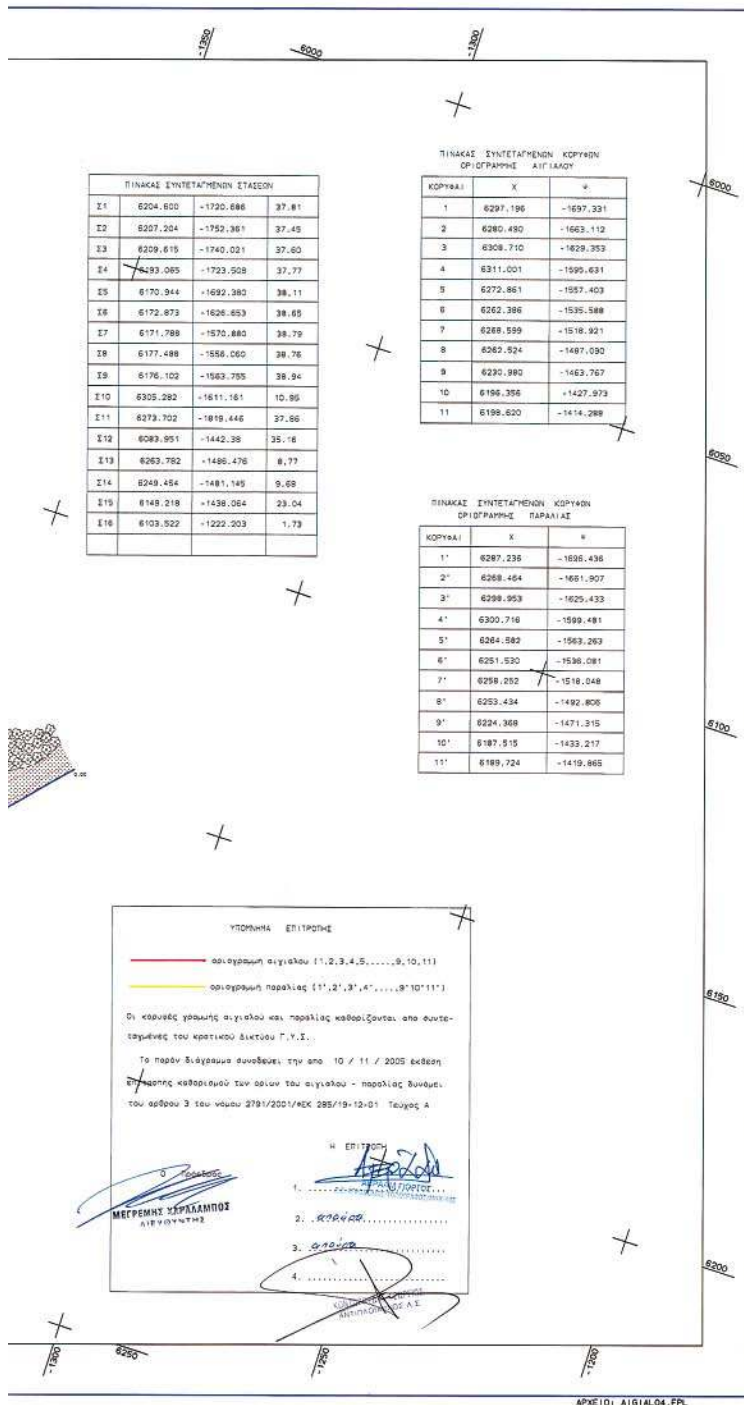

ΥΠΟΜΕΤΡΑ

Δ Τριγωνομετρικό

ο Στάση

— — — — — Συμμετοχολογία

— — — — — Οριο

— — — — — Πανοράματος

— — — — — Σημειώσεις

— — — — — Οριο

Μικρό φυσικό φάσμα

Εξεί

Περίο

Δένδρο

Κυματιστή - Κόβρος

Θάλασσα

Στάση ΔΕΗ

Στάση ΟΤΕ

Βράχος

Αμοιβαλικά εδάφη

Τριγωνική και Παράλληλη X = 4591.25

Υπομετρική εξάρτηση Y = -1076.77

Κουτούρι X = 6332.25

Y = -2455.33

Μέθοδος απόστασης Ταχυμετρική

Ισοδότηση 0,50 μ.

ΚΤΗΝΟΤΡΑΦΙΚΟΣ ΠΙΝΑΞ ΜΕΡΟΝΕΜΩΝ ΙΔΙΟΚΤΗΤΩΝ

Α/Α ΙΔΙΟΚΤΗΤΗΣ

1 αγρότης

2 Αμπερδούλη Νικόλαος και Τσούρα Αικατερίνη

3 αγρότης

ΤΕΧΝΙΚΟ ΓΡΑΦΕΙΟ

ΑΛΚΙΒΙΑΔΗ Α. ΜΠΑΛΛΙΑ

ΤΟΠΟΓΡΑΦΟΥ ΜΗΧΑΝΙΚΟΥ Τ.Ε.

Χρ. Ασδ 9 18010 Αίγινα τηλ: 22970-25850, 26587 (fax)

e-mail: alkisbal@hol.gr

ΕΡΓΟΔΟΤΗΣ

ΛΙΜΕΝΙΚΟ ΤΑΜΕΙΟ ΑΙΓΙΑΝΑΣ

ΕΡΓΟ

ΤΟΠΟΓΡΑΦΙΚΟ ΔΙΑΓΡΑΜΜΑ ΚΑΘΟΡΙΣΜΟΥ

ΓΡΑΜΜΩΝ ΑΙΓΙΑΛΟΥ ΚΑΙ ΠΑΡΑΛΙΑΣ

ΕΞΑΡΤΗΣΗ ΠΑΡΑΛΙΑΓΚΟΣ - ΚΟΥΤΣΟΥΡΙ

ΘΕΣΗ

ΑΓΙΑ ΜΑΡΙΝΑ

ΔΗΜΟΤΙΚΟΥ ΔΙΑΜ/ΤΟΣ ΜΕΣΑΓΡΟΥ - ΝΗΣΟΥ ΑΙΓΙΑΝΑΣ

ΘΕΜΑ ΣΧΕΔΙΟΥ

ΤΟΠΟΓΡΑΦΙΚΟ

ΔΙΑΓΡΑΜΜΑ

ΑΡΙΘΜΟΣ ΣΧΕΔΙΟΥ

ΚΛΙΜΑΚΑ 1:500

Ισοδότηση: 50

ΧΡΟΝΟΣ ΜΕΛΕΤΗΣ : ΟΚΤΩΒΡΙΟΣ 2005

ΥΠΟΓΡΑΦΗ

ΣΦΡΑΓΙΔΑ

Α. ΜΠΑΛΛΙΑ Α. ΜΠΑΛΛΙΑΣ

ΠΡΟΧΩΡΗΣΗ ΕΡΓΟΥ ΜΗΧΑΝΙΚΟΣ Τ.Ε.

ΕΠΙΣΤΗΤΗΣ ΔΙΟΙΚΗΣΗΣ ΕΡΓΩΝ

Α. ΜΠΑΛΛΙΑ

ΑΜΜΟΝΟΠΟΥΛΟΥ - ΔΟΥ ΑΙΓΙΑΝΑΣ

ΑΡΧΕΙΟ: ΑΙΓΙΑΛ04.FPL

ΒΑΣΙΛΕΙΟΣ Α. ΑΝΤΩΝΙΟΥ

ΠΑΝΕΠΙΣΤΗΜΙΟΝ ΠΑΝ. ΜΑΡ

UNIVERSITY COLLEGE GARY

ΝΕΑΡΟΤΕΡΑ ΕΡΕΥΡΑΝΤΩΝ ΜΗΤΡΟΥ ΔΙΟΥ

ΠΑ. ΜΕΝΤΖΑΝΟΥ & ΠΛΑΤΩΝΟΥ ΝΕ. 18-06

ΕΡΕΥΡΑΝΤΩΝ

Αριθ. 1098

(2)

Άρση αναδάσωσης από έκταση, εμβαδού 12,150 στρ. στη θέση «Καμάρι», περιφέρειας Δ.Δ. Αργυρού, Δήμου Δυστίων, του Ν. Εύβοιας.

Ο ΓΕΝΙΚΟΣ ΓΡΑΜΜΑΤΕΑΣ
ΠΕΡΙΦΕΡΕΙΑΣ ΣΤΕΡΕΑΣ ΕΛΛΑΔΑΣ

Έχοντας υπόψη :

1. Τις διατάξεις των άρθρων 24 παρ. 1 και 117 παρ. 3 του Συντάγματος.

2. Τις διατάξεις του ν. 2503/1997 «Διοίκηση - Οργάνωση - Στελέχωση της Περιφέρειας κ.λπ.»

3. Τις διατάξεις του άρθρου 44 του ν. 998/1979 «Περί προστασίας των δασών και των δασικών εν γένει εκτάσεων της χώρας».

4. Τις διατάξεις του Υπουργείου Αγροτικής Ανάπτυξης & Τροφίμων:

α) 160417/1180/8.7.1980.

β) 182447/3049/24.9.1980.

γ) 105204/2793/31.7.2002, σύμφωνα με την οποία οι αποφάσεις αναδάσωσης ανακαλούνται χωρίς χρονικό περιορισμό, λόγω πλάνης περί τα πραγματικά ή νομικά δεδομένα, σύμφωνα με τους κανόνες ανάκλησης των διοικητικών πράξεων.

5. Την υπ' αριθμ. 5440/12.12.2003 (ΦΕΚ /1961/Β/31.12.2003) απόφαση του Γ.Γ.Π.Σ.Ε. που αναφέρεται στη μεταβίβαση δικαιώματος υπογραφής «Με εντολή Γενικού Γραμματέα» στους Προϊσταμένους των Δασικών Υπηρεσιών, όπως τροποποιήθηκε με την υπ' αριθμ. 5306/31.10.2005 όμοια (ΦΕΚ / 1562/Β/11.11.2005).

6. Την υπ' αριθμ. 1531/15.5.2001 (ΦΕΚ 441/Δ/2001) απόφαση του Δ/ντή Δασών Ν. Εύβοιας, με την οποία κηρύχθηκε αναδασωτέα Δημόσια δασική έκταση εμβαδού 12,150 στρ. στη θέση «Καμάρι» Δ.Δ. Αργυρού, Δήμου Δυστίων του Ν. Εύβοιας, με σκοπό τη διατήρηση, προστασία και ανάπτυξη, με φυσική αναγέννηση της δασικής βλάστησης που καταστράφηκε από παράνομη κατάληψη και κλάδεμα.

7. Την υπ' αριθμ. 266/31.1.2006 απόφαση του Δασαρχείου Αλιβερίου με την οποία ανακαλείται η υπ' αριθμ.

1134/8.5.2001 εισήγηση του , βάσει της οποίας εκδόθηκε η υπ' αριθμ. 1531/15.5.2001 απόφαση του Δ/ντή Δασών Ν. Εύβοιας, διότι σύμφωνα με την από 15.12.2005 εισηγητική έκθεση και την από 16.12.2005 έκθεση ελέγχου της Δασολόγου Παρασκευής Σπυρούλη, η εν λόγω έκταση κατόπιν διαχρονικής μελέτης (Α/Φ 1945, 1960 και 1996) ήταν πάντοτε έκταση μη δασικού χαρακτήρα της παρ. 6α του άρθρου 3 του ν. 998/1979.

8. Την υπ' αριθμ. 269/1.2.2006 πρόταση του Δασαρχείου Αλιβερίου για άρση της υπ' αριθμ. 1531/15.5.2001 απόφασης αναδάσωσης , στη θέση « Καμάρι», περιφέρειας Δ.Δ. Αργυρού, Δήμου Δυστίων, του Νομού Εύβοιας.

9. Την υπ' αριθμ. 559/9.3.2006 αναφορά και σύμφωνη γνώμη της Δ/νσης Δασών Ν. Εύβοιας, αποφασίζουμε :

Αίρουμε την αναδάσωση από ολόκληρη την έκταση, εμβαδού 12,150 στρ. στη θέση «Καμάρι», περιφέρειας Δ.Δ. Αργυρού, Δήμου Δυστίων, του Νομού Εύβοιας, που είχε κηρυχθεί αναδασωτέα με την υπ' αριθμ. 1531/15.5.2001 απόφαση του Δ/ντή Δασών Ν. Εύβοιας, όπως απεικονίζεται στο τοπογραφικό διάγραμμα που τη συνόδευε.

Η άρση της αναδάσωσης γίνεται, ως πράξη εκδοθείσα κατά πλάνη και για τους λόγους που αναφέρονται και αναπτύσσονται στο σκεπτικό της παρούσας.

Η απόφαση αυτή ισχύει από της δημοσίευσής της στη Εφημερίδα της Κυβερνήσεως (άρθρο 41 παρ.1 του ν. 998/1979).

Επιτρέπεται υποβολή κατ' αυτής αίτησης ακύρωσης στο Σ.τ.Ε. μέσα σε προθεσμία εξήντα (60) ημερών, που αρχίζει από την επομένη της δημοσίευσής της (άρθρο 46 π.δ. 18/1989).

Από τις διατάξεις της απόφασης αυτής δεν προκαλείται δαπάνη σε βάρος του Κρατικού Προϋπολογισμού.

Η απόφαση αυτή να δημοσιευθεί στην Εφημερίδα της Κυβερνήσεως.

Λαμία, 27 Μαρτίου 2006

Με εντολή Γενικού Γραμματέα Περιφέρειας

Η Γενική Διευθύντρια

ΜΑΡΙΑ ΚΕΜΟΥ - ΡΙΖΟΥ



04004492405060008

ΑΠΟ ΤΟ ΕΘΝΙΚΟ ΤΥΠΟΓΡΑΦΕΙΟ

ΚΑΠΟΔΙΣΤΡΙΟΥ 34 * ΑΘΗΝΑ 104 32 * ΤΗΛ. 210 52 79 000 * FAX 210 52 21 004
ΗΛΕΚΤΡΟΝΙΚΗ ΔΙΕΥΘΥΝΣΗ: <http://www.et.gr> - e-mail: webmaster@et.gr