



ΕΦΗΜΕΡΙΣ ΤΗΣ ΚΥΒΕΡΝΗΣΕΩΣ

ΤΗΣ ΕΛΛΗΝΙΚΗΣ ΔΗΜΟΚΡΑΤΙΑΣ

ΤΕΥΧΟΣ ΤΕΤΑΡΤΟ

Αρ. Φύλλου 499

7 Ιουνίου 2006

ΑΠΟΦΑΣΕΙΣ

Αριθ. 409

Αλλαγή χρήσης γης τμήματος του αριθ. 1614^ς κοινόχρηστου τεμαχίου του αγροκτήματος Αψάλου του Ν. Πέλλα για την ανέγερση Σταυλικών εγκαταστάσεων.

Ο ΝΟΜΑΡΧΗΣ ΠΕΛΛΑΣ

Έχοντας υπόψη:

1. Τις διατάξεις του π.δ. 30/1996 (ΦΕΚ 21Α/1996) «Κώδικας Νομαρχιακής Αυτοδιοίκησης» όπως τροποποιήθηκε και ισχύει.
2. Την υπ' αριθμ. 100/25.8.2003 (ΦΕΚ 1742Β/26.11.2003) απόφαση του Ν.Σ. Πέλλας.
3. Τις διατάξεις του ν. 1512/1985 (ΦΕΚ 4Α/1985) για τροποποίηση και συμπλήρωση Πολεοδομικών Διατάξεων κ.λ.π. και ειδικά το άρθρο 3 «περί καθορισμού χρήσεων παραχωρουμένων Δημοτικών εκτάσεων».
4. Τις διατάξεις του άρθρου 29Α του ν. 1558/1985 όπως αυτό προστέθηκε με το άρθρο 27 του ν. 2081/1992 (ΦΕΚ 154Α).
5. Το από 17 Ιουλίου 1923 ν.δ. «περί σχεδίων πόλεων, κωμών και Οικισμών του κράτους κ.λ.π. » όπως ισχύει σήμερα.
6. Το έγγραφο της Δ/σης Γεωργικής ανάπτυξης Περ. Κεντρικής Μακεδονίας.
7. Το υπ' αριθμ. 32398/22.9.2005 έγγραφο της Δ/σης Πολιτικής Γής.
8. Το υπ' αριθμ. 39256/11.4.2006 έγγραφο της Δ/σης Πολ. Γής Έδεσσας.
9. Το υπ' αριθμ. 1070/3.10.2005 έγγραφο της Δ/σης Πολ/κού Σχεδιασμού Οικισμού και Χωροταξίας Ν.Α. Πέλλας - Τμήμα Πολεοδομίας Αριδαίας.
10. Το υπ' αριθμ. 6539/30.9.2005 έγγραφο του Δασαρχείου Έδεσσας.

11. Το υπ' αριθμ. ΔΥΠ/Β3/Φ34α/32664/9.11.2005 έγγραφο της Δ/σης Υγείας Πρόνοιας Ν. Πέλλας.

12. Το υπ' αριθμ. 6983/21.10.2005 έγγραφο της ΙΖ' Εφορείας Προϊστορικών και Κλασσικών Αρχαιοτήτων.

13. Το υπ' αριθμ. 4046/9.11.2006 έγγραφο της 11ης εφορείας Βυζαντινών Αρχαιοτήτων.

14. Το υπ' αριθμ. 115/2005 απόφαση Δημοτικού Συμβουλίου Δήμου Αριδαίας.

15. Το υπ' αριθμ. 5289/12.10.2005 έγγραφο της Δ/σης Τουρισμού.

16. Το υπ' αριθμ. 29118/10.10.2005 έγγραφο του Τμήματος Τοπογραφίσεων Έδεσσας - Αριδαίας.

17. Το τοπογραφικό διάγραμμα σε κλίμακα 1:5.000.

18. Το γεγονός ότι από τις διατάξεις της παρούσας απόφασης δεν προκαλείται δαπάνη σε βάρος του κρατικού προϋπολογισμού, ούτε του προϋπολογισμού του οικείου Ο.Τ.Α., αποφασίζουμε:


1. Καθορίζουμε τη χρήση γης του γηπέδου με στοιχεία Α-Β-Γ-Δ-Α, που αποτελεί τμήμα του αριθμ 1614^ς κοινόχρηστου αγροτεμαχίου αγροκτήματος Αψάλου Δήμου Αριδαίας Ν. Πέλλας, εμβαδού 4.000,00 τ.μ., όπως αυτό απεικονίζεται στο συνημμένο στην παρούσα απόφαση τοπογραφικό διάγραμμα με κλίμακα 1:5.000 που θεωρήθηκε από το Διευθυντή της Δ/σης Πολεοδομικού Σχεδιασμού και χωροταξίας Ν.Α. Πέλλας με την από 4.5.2006 πράξη σε χώρο για την ανέγερση σταβλικών εγκαταστάσεων.

Η απόφαση αυτή δεν απαλλάσσει τον ενδιαφερόμενο από την υποχρέωση λήψης των σχετικών αδειών και την τήρηση της υπ' αριθμ. 83840/3591/12.12.1986 απόφαση του Υπ.ΠΕ.ΧΩ.ΔΕ.

Η απόφαση αυτή με το τοπογραφικό διάγραμμα να δημοσιευθεί στην Εφημερίδα της Κυβερνήσεως.

Αριδαία, 4 Μαΐου 2006

Ο Νομάρχης
Π. ΣΙΒΕΝΑΣ

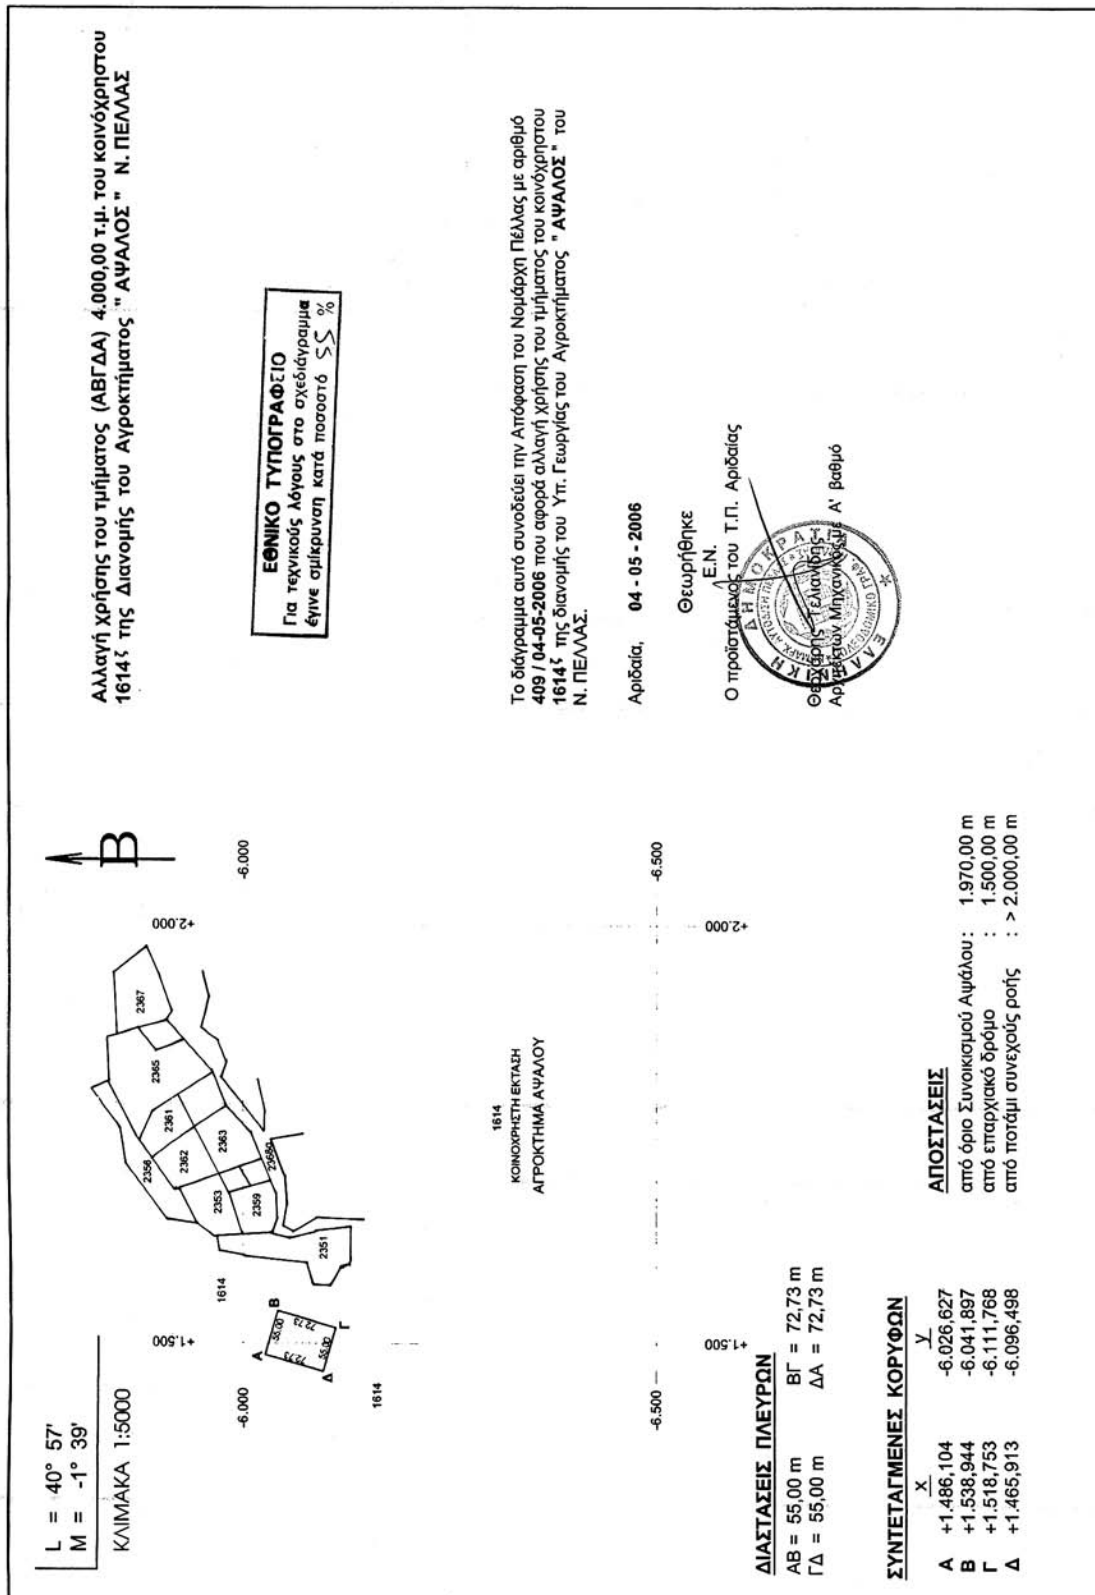

04004990706060002

ΑΠΟ ΤΟ ΕΘΝΙΚΟ ΤΥΠΟΓΡΑΦΕΙΟ

ΚΑΠΟΔΙΣΤΡΙΟΥ 34 * ΑΘΗΝΑ 104 32 * ΤΗΛ. 210 52 79 000 * FAX 210 52 21 004
ΗΛΕΚΤΡΟΝΙΚΗ ΔΙΕΥΘΥΝΣΗ: <http://www.et.gr> - e-mail: webmaster@et.gr