



ΕΦΗΜΕΡΙΣ ΤΗΣ ΚΥΒΕΡΝΗΣΕΩΣ

ΤΗΣ ΕΛΛΗΝΙΚΗΣ ΔΗΜΟΚΡΑΤΙΑΣ

ΤΕΥΧΟΣ ΤΕΤΑΡΤΟ

Αρ. Φύλλου 523

16 Ιουνίου 2006

ΠΕΡΙΕΧΟΜΕΝΑ

ΑΠΟΦΑΣΕΙΣ

- Κήρυξη ως αναδασωτέων εκτάσεων 67,249 στρ. και 12,313 στρ. στη θέση Καντήλι Μελετάκι Δήμου Μάνδρας Ν. Αττικής..... 1
- Κήρυξη ως αναδασωτέας εκτάσεως 1,0165 στρεμμάτων, στη θέση «Β. Κοπρισιά» Αλεποχωρίου Δήμου Μεγάρων Ν. Αττικής..... 2
- Κήρυξη ως αναδασωτέας εκτάσεως 0,560 στρεμμάτων, στη θέση «Ντουράκο» Αλεποχωρίου Δήμου Μεγάρων Ν. Αττικής..... 3
- Κήρυξη ως αναδασωτέας εκτάσεως 0,084 στρεμμάτων, στη θέση «Πρίνια» Αλεποχωρίου Δήμου Μεγάρων Ν. Αττικής..... 4

ΑΠΟΦΑΣΕΙΣ

- Αριθμ. 597 (1)
Κήρυξη ως αναδασωτέων εκτάσεων 67,249 στρ. και 12,313 στρ. στη θέση Καντήλι Μελετάκι Δήμου Μάνδρας Ν. Αττικής.

Ο ΓΕΝΙΚΟΣ ΓΡΑΜΜΑΤΕΑΣ
ΠΕΡΙΦΕΡΕΙΑΣ ΑΤΤΙΚΗΣ

Έχοντας υπόψη:

1. Τις περί Διοικητικής Αποκέντρωσης διατάξεις.
2. Το ν. 2503/1997 Διοίκηση, Οργάνωση Περιφέρειας κ.λπ.
3. Τις διατάξεις του ν. 998/1979 «Περί Προστασίας των Δασών και των δασικών εν γένει εκτάσεων της Χώρας και συγκεκριμένα:
α. του άρθρου 41 παρ. 1
β. του άρθρου 38 παρ. 1.
4. Τις δ/γές του Υπουργείου Γεωργίας:
α) 160417/1180/8.7.1980
β) 182447/3049/24.9.1980.

5. Την υπ' αριθμ. 704/2.3.2006 πρόταση - εισήγηση του Δασαρχείου Αιγάλεω και σχετική εισήγηση της Δ/νσης Δασών Δυτικής Αττικής, αποφασίζουμε:

Κηρύσσουμε ως αναδασωτέες λόγω πυρκαγιάς, με σκοπό τη διατήρηση του χαρακτήρα του δάσους, ώστε ν' αποκλεισθεί η διάθεσή τους για άλλο σκοπό πλην δασικού, τις δασικές εκτάσεις (Α) και (Β), εμβαδού εξήντα επτά στρεμμάτων και διακοσίων σαράντα εννιά χιλιοστών του στρέμματος (67,247 στρ.) και δώδεκα στρεμμάτων και τριακοσίων δεκατριών χιλιοστών του στρέμματος (12,313 στρ.) αντίστοιχα, που βρίσκονται στη θέση «Καντήλι-Μελετάκι» περιφέρειας Δήμου Μάνδρας Νομαρχίας Δυτικής Αττικής και προσδιορίζονται: η (Α) με τα στοιχεία Α, Β, Γ, Δ, Ε, Ζ, Ζ', Η, Θ, Ι, Κ, Λ, Μ, Α και η (Β) με τα στοιχεία 1, 2, 3, 4, 5, 6, 7, 8, 8', 9, 10, 11, 12, 1, όπως φαίνονται στο συνημμένο απόσπασμα πινακίδας χάρτη κλίμακας 1:5000 (Α/Φ 6441/4), το οποίο αποτελεί αναπόσπαστο μέρος της αποφάσεως αυτής και έχουν όρια:

Έκταση (Α)

Ανατολικά: Δασική αναδασωτέα έκταση.

Δυτικά: Δασική αναδασωτέα έκταση.

Βόρεια: Δασική αναδασωτέα έκταση.

Νότια: Δασική αναδασωτέα έκταση.

Έκταση (Β)

Ανατολικά: Δασική αναδασωτέα έκταση.

Δυτικά: Δασική αναδασωτέα έκταση.

Βόρεια: Δασική αναδασωτέα έκταση.

Νότια: Δασική αναδασωτέα έκταση.

Η αποκατάσταση της βλάστησης θα γίνει με φυσική αναγέννηση ή με πρόγραμμα τεχνητής αναδάσωσης εντός τριών το πολύ ετών που θα καταρτίσει η Υπηρεσία μας.

Η απόφαση αυτή να δημοσιευθεί στην Εφημερίδα της Κυβερνήσεως.

Αθήνα, 23 Μαΐου 2006

Ο Γενικός Γραμματέας Περιφέρειας
ΧΑΡΑΛΑΜΠΟΣ ΜΑΝΙΑΤΗΣ


ΕΘΝΙΚΟ ΤΥΠΟΓΡΑΦΕΙΟ

Για τεχνικούς λόγους στο σχεδιάγραμμα
ψηφ. σμίκρυνση κατά ποσοστό 78 %

ΣΧΕΔΙΑΓΡΑΜΜΑ

Έκτασης που κάηκε στις 30-8-05 και προτείνεται να κηρυχθεί αναστασία στη θέση Κραντίλι-Μελετάκι περιφέρειας Δ. Μάνδρας
Απόσταση του χάρτη ΓΥΣ (6441/4) κλίμ. 1:5.000 που απεικονίζεται η έκταση συνολικού εμβδού
79.562 στρ. αποτελούμενη από τις εκτ. στις Α και Β που περιγράφονται με κόκκινο περιγράμμιση και περιμετρικά στοιχεία

Α, Β, Γ, Δ, Ε, Ζ, Η, Θ, Ι, Κ, Λ, Μ, Α εμβδού 57.249 στρ. καθώς και 1, 2, 3, 4, 5, 6, 7, 8, 9, 10, 11, 12, 1 εμβδού 12.313 στο αντίστοιχα

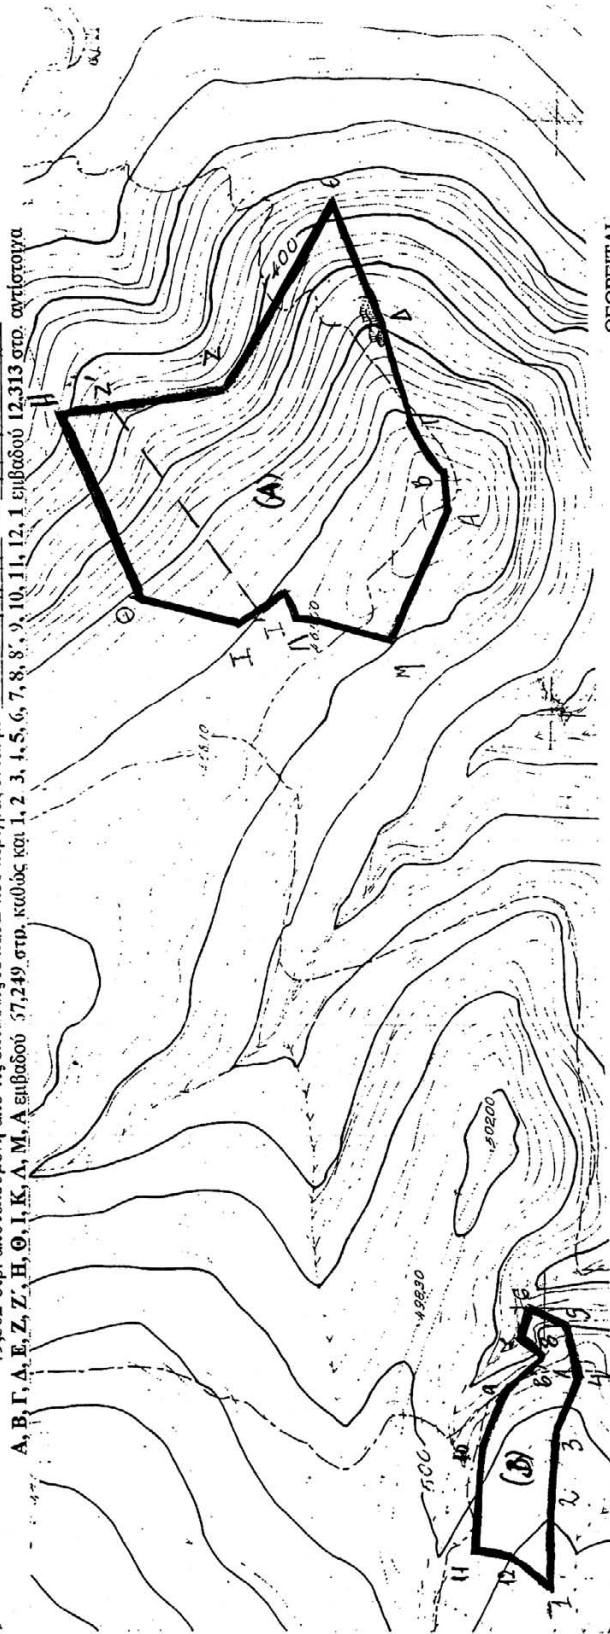


ΘΕΩΡΕΙΤΑΙ

Απόφαση 26/14/06
Απόφαση 27/12/06
Απόφαση 2/3/06
Απόφαση 29/7/23/15/2006
Απόφαση του Γ.Γ. Περιφέρειας Αττικής

Απόφαση 27/12/06
Απόφαση 2/3/06
Απόφαση 29/7/23/15/2006

Ο Γενικός Γραμματέας
Περιφέρειας Αττικής

ΧΑΡΑΝΚΙΤΟΣ ΝΑΥΙΔΗΣ

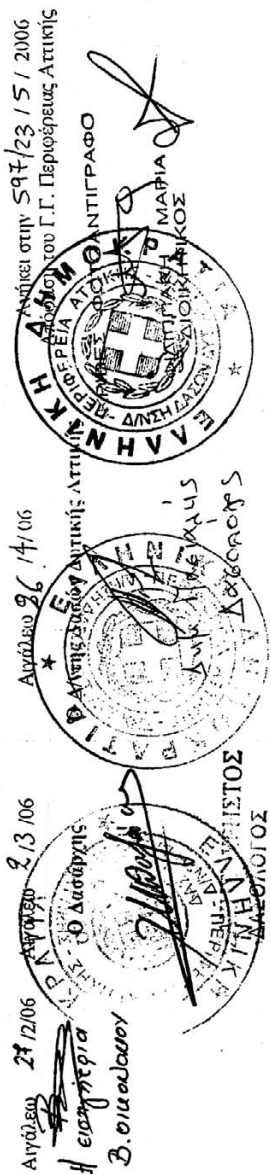

Αριθμ. 738

(2)

Κήρυξη ως αναδασωτέας εκτάσεως 1,0165 στρεμμάτων, στη θέση «Β. Κοπρισιά» Αλεποχωρίου Δήμου Μεγάρων Ν. Αττικής.

Ο ΓΕΝΙΚΟΣ ΓΡΑΜΜΑΤΕΑΣ
ΠΕΡΙΦΕΡΕΙΑΣ ΑΤΤΙΚΗΣ

Έχοντας υπόψη:

1. Τις περί Διοικητικής Αποκέντρωσης διατάξεις.
2. Το ν. 2503/1997 Διοίκηση, Οργάνωση Περιφέρειας κ.λπ.

3. Τις διατάξεις του ν. 998/1979 «Περί Προστασίας των Δασών και των δασικών εν γένει εκτάσεων της Χώρας και συγκεκριμένα:

α. του άρθρου 41 παρ. 1

β. του άρθρου 38 παρ.1.

4. Τις δ/γές του Υπουργείου Γεωργίας:

α) 160417/1180/8.7.1980

β) 182447/3049/24.9.1980

5. Την 734/15.3.2006 πρόταση - εισήγηση του Δασαρχείου Μεγάρων και σχετική εισήγηση της Δ/νσης Δασών Δυτικής Αττικής, αποφασίζουμε:

Κηρύσσουμε ως αναδασωτέα λόγω εκχέρσωσης, με σκοπό τη διατήρηση του χαρακτήρα του δάσους ώστε

ν' αποκλεισθεί η διάθεσή της για άλλο σκοπό πλην δασικού, τη δασική έκταση, εμβαδού 1,0165 στρεμμάτων που βρίσκεται στη θέση «Β. Κοπρισιά» Αλεποχωρίου Δήμου Μεγάρων, Νομαρχίας Δυτικής Αττικής και προσδιορίζεται από τα στοιχεία Α, Β, Γ, Δ, Α όπως φαίνονται στο συνημμένο σχεδιάγραμμα και το απόσπασμα πινακίδας χάρτου κλίμακας 1:5.000 (ΑΦ. 6349/3), το οποίο αποτελεί αναπόσπαστο μέρος της αποφάσεως αυτής και έχει όρια:

Ανατολικά: Με μη δασικής μορφής έκταση.

Δυτικά: Με μη δασικής μορφής έκταση.

Βόρεια: Με δρόμο και πέραν αυτού με μη δασικής μορφής έκταση.


Νότια: Με μη δασικής μορφής έκταση.

Η αποκατάσταση της βλάστησης θα γίνει με φυσική αναγέννηση ή με πρόγραμμα τεχνητής αναδάσωσης, εντός τριών το πολύ ετών, που θα καταρτίσει η Υπηρεσία μας.

Η απόφαση αυτή να δημοσιευθεί στην Εφημερίδα της Κυβερνήσεως.

Αθήνα, 23 Μαΐου 2006

Ο Γενικός Γραμματέας Περιφέρειας
ΧΑΡΑΛΑΜΠΟΣ ΜΑΝΙΑΤΗΣ

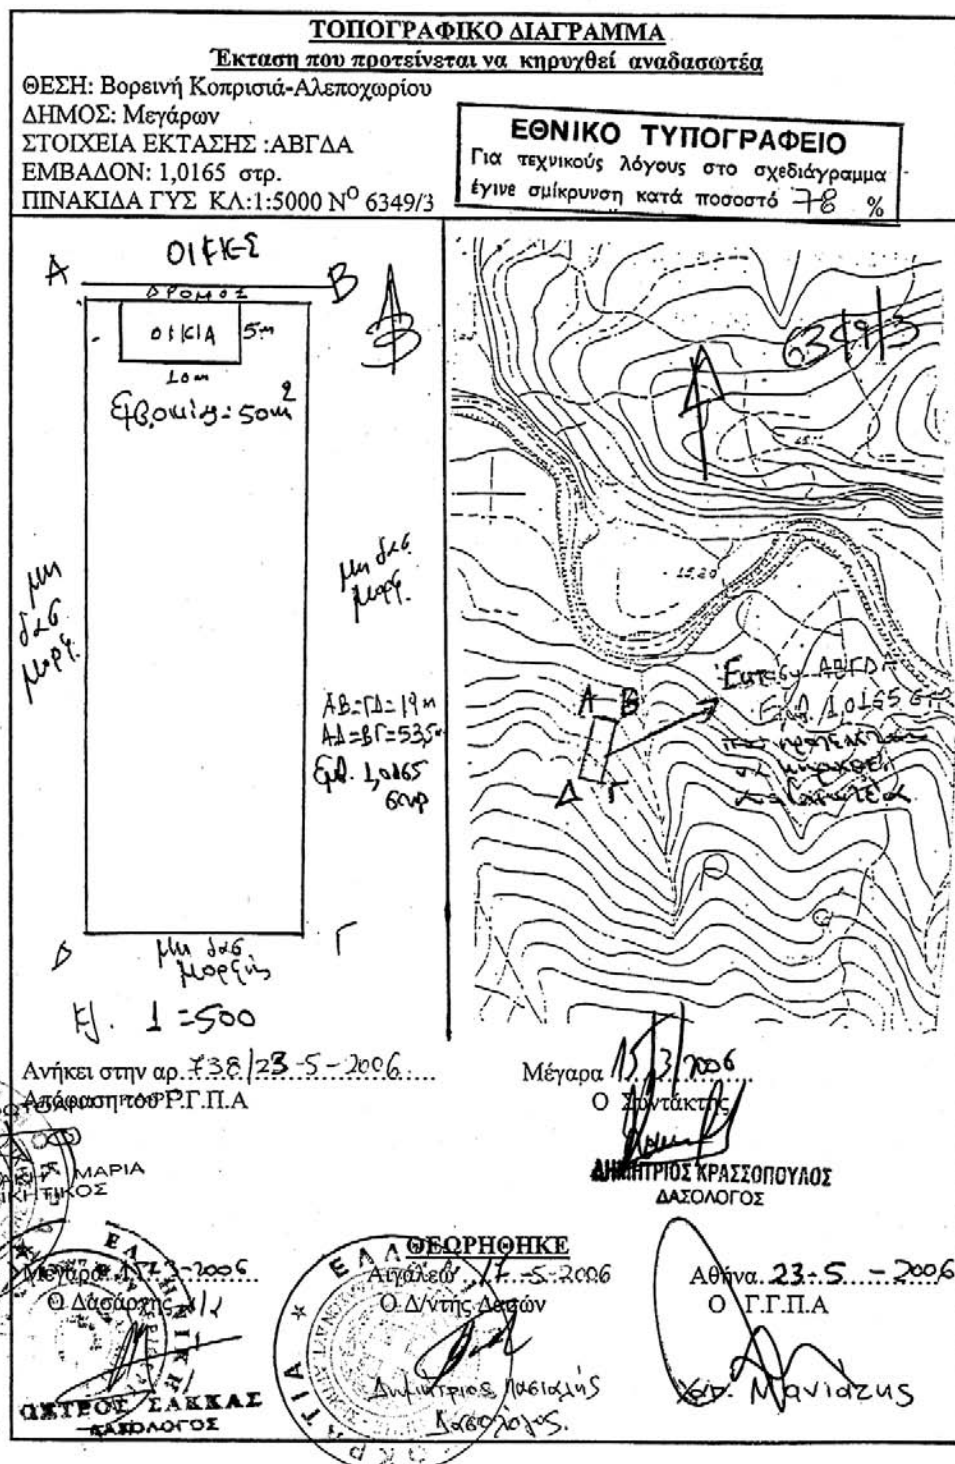

Αριθμ. 676

(3)

Κήρυξη ως αναδασωτέας εκτάσεως 0,560 στρεμμάτων, στη θέση «Ντουράκο» Αλεποχωρίου Δήμου Μεγάρων Ν. Αττικής.

Ο ΓΕΝΙΚΟΣ ΓΡΑΜΜΑΤΕΑΣ
ΠΕΡΙΦΕΡΕΙΑΣ ΑΤΤΙΚΗΣ

Έχοντας υπόψη:

1. Τις περί Διοικητικής Αποκέντρωσης διατάξεις
2. Το ν. 2503/1997 Διοίκηση, Οργάνωση Περιφέρειας κ.λπ.

3. Τις διατάξεις του ν. 998/1979 «Περί Προστασίας των Δασών και των δασικών εν γένει εκτάσεων της Χώρας και συγκεκριμένα:

α. του άρθρου 41 παρ. 1

β. του άρθρου 38 παρ.1.

4. Τις δ/γές του Υπουργείου Γεωργίας:

α) 160417/1180/8.7.1980

β) 182447/3049/24.9.1980.

5. Την υπ' αριθμ. 650/8.3.2006 πρόταση - εισήγηση του Δασαρχείου Μεγάρων και σχετική εισήγηση της Δ/νσης Δασών Δυτικής Αττικής, αποφασίζουμε:

Κηρύσσουμε ως αναδασωτέα λόγω εκχέρσωσης, με σκοπό τη διατήρηση του χαρακτήρα του δάσους ώστε

ν' αποκλεισθεί η διάθεσή της για άλλο σκοπό πλην δασικού, τη δασική έκταση, εμβαδού πεντακοσίων εξήντα χιλιοστών του στρέμματος (0,560 στρ.) που βρίσκεται στη θέση «Ντουράκο» Αλεποχωρίου Δήμου Μεγάρων, Νομαρχίας Δυτικής Αττικής και προσδιορίζεται από τα στοιχεία Α, Β, Γ, Δ, Α όπως φαίνονται στο συνημμένο σχεδιάγραμμα και το απόσπασμα πινακίδας χάρτου κλίμακας 1:5.000 (Α.Φ. 6349/3), το οποίο αποτελεί αναπόσπαστο μέρος της αποφάσεως αυτής και έχει όρια:

Ανατολικά: Δάσος πεύκης.

Δυτικά: Δάσος πεύκης.

Βόρεια: Δρόμο και πέραν αυτού μη δασικής μορφής έκταση.


Νότια: Δάσος πεύκης.

Η αποκατάσταση της βλάστησης θα γίνει με φυσική αναγέννηση ή με πρόγραμμα τεχνητής αναδάσωσης, εντός τριών το πολύ ετών, που θα καταρτίσει η Υπηρεσία μας.

Η απόφαση αυτή να δημοσιευθεί στην Εφημερίδα της Κυβερνήσεως.

Αθήνα, 23 Μαΐου 2006

Ο Γενικός Γραμματέας Περιφέρειας
ΧΑΡΑΛΑΜΠΟΣ ΜΑΝΙΑΤΗΣ

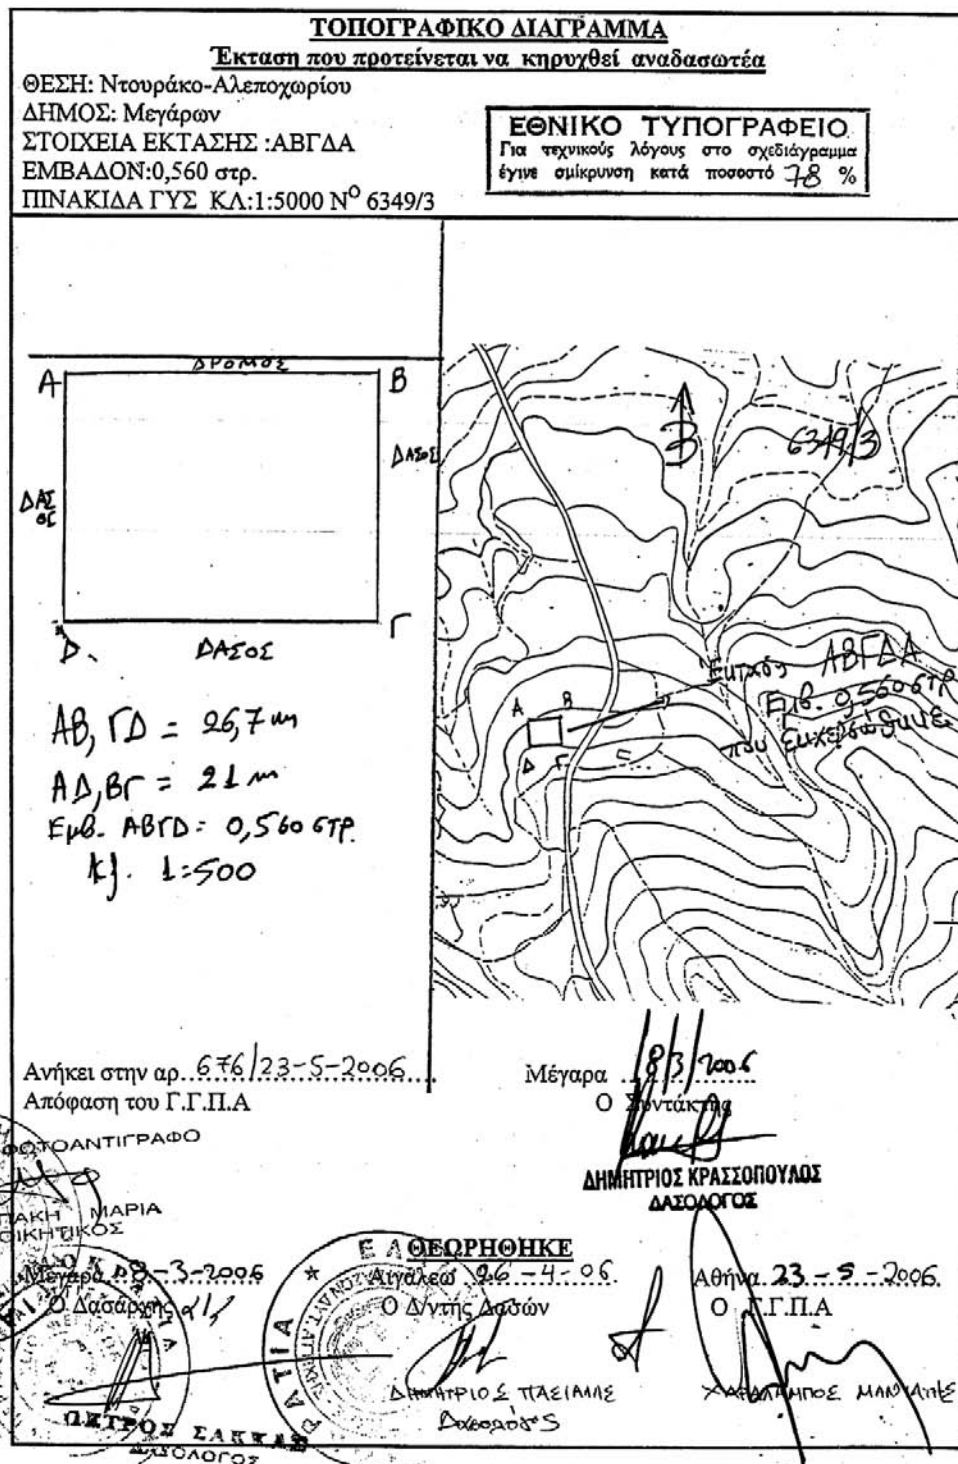

Αριθμ. 739

(4)

Κήρυξη ως αναδασωτέας εκτάσεως 0,084 στρεμμάτων, στη θέση «Πρίνια» Αλεποχωρίου Δήμου Μεγάρων Ν. Αττικής.

Ο ΓΕΝΙΚΟΣ ΓΡΑΜΜΑΤΕΑΣ
ΠΕΡΙΦΕΡΕΙΑΣ ΑΤΤΙΚΗΣ

Έχοντας υπόψη:

1. Τις περί Διοικητικής Αποκέντρωσης διατάξεις.
2. Το ν. 2503/1997 Διοίκηση, Οργάνωση Περιφέρειας κ.λπ.

3. Τις διατάξεις του ν. 998/1979 «Περί Προστασίας των Δασών και των δασικών εν γένει εκτάσεων της Χώρας και συγκεκριμένα:

- α. του άρθρου 41 παρ.1
- β. του άρθρου 38 παρ. 1.

4. Τις δ/γές του Υπουργείου Γεωργίας:

- α) 160417/1180/8.7.1980
- β) 182447/3049/24.9.1980,

5. Την υπ' αριθμ. 735/15.3.2006 πρόταση - εισήγηση του Δασαρχείου Μεγάρων και σχετική εισήγηση της Δ/νσης Δασών Δυτικής Αττικής, αποφασίζουμε:

Κηρύσσουμε ως αναδασωτέα λόγω εκχέρσωσης, με σκοπό τη διατήρηση του χαρακτήρα του δάσους ώστε

ν' αποκλεισθεί η διάθεσή της για άλλο σκοπό πλην δασικού, τη δασική έκταση, εμβαδού 0,084 στρεμμάτων που βρίσκεται στη θέση «Πρίνια» Αλεποχωρίου Δήμου Μεγάρων, Νομαρχίας Δυτικής Αττικής και προσδιορίζεται από τα στοιχεία Α, Ρ, Ε, Δ, Α όπως φαίνονται στο συνημμένο σχεδιάγραμμα και το απόσπασμα πινακίδας χάρτου κλίμακας 1:5.000 (Α.Φ. 6349/3), το οποίο αποτελεί αναπόσπαστο μέρος της αποφάσεως αυτής και έχει όρια:

Ανατολικά: Με την υπ' αριθμ. 1041/1992 απόφαση κήρυξης αναδασωτέας Νομ. Δυτ. Αττικής (λόγω εκχέρσωσης).

Δυτικά: Με μη δασικής μορφής έκταση.

Βόρεια: Με μη δασικής μορφής έκταση.

Νότια: Με μη δασικής μορφής έκταση.

Η αποκατάσταση της βλάστησης θα γίνει με φυσική αναγέννηση ή με πρόγραμμα τεχνητής αναδάσωσης, εντός τριών το πολύ ετών, που θα καταρτίσει η Υπηρεσία μας.

Η απόφαση αυτή να δημοσιευθεί στην Εφημερίδα της Κυβερνήσεως.

Αθήνα, 23 Μαΐου 2006

Ο Γενικός Γραμματέας Περιφέρειας

ΧΑΡΑΛΑΜΠΟΣ ΜΑΝΙΑΤΗΣ

